

令和元年5月24日
宮城県公報第6号
別冊


大崎市に係る農業振興地域の区域の変更

令和元年5月24日
宮城県


次の平面図の実線で囲んだ区域

大崎市農業振興地域区域図

図面番号
大崎一①

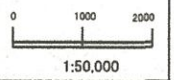


A3 印刷100%=1/75000 A2 印刷151%=1/50000
A1 印刷201%=1/40000 A0 印刷295%=1/25000

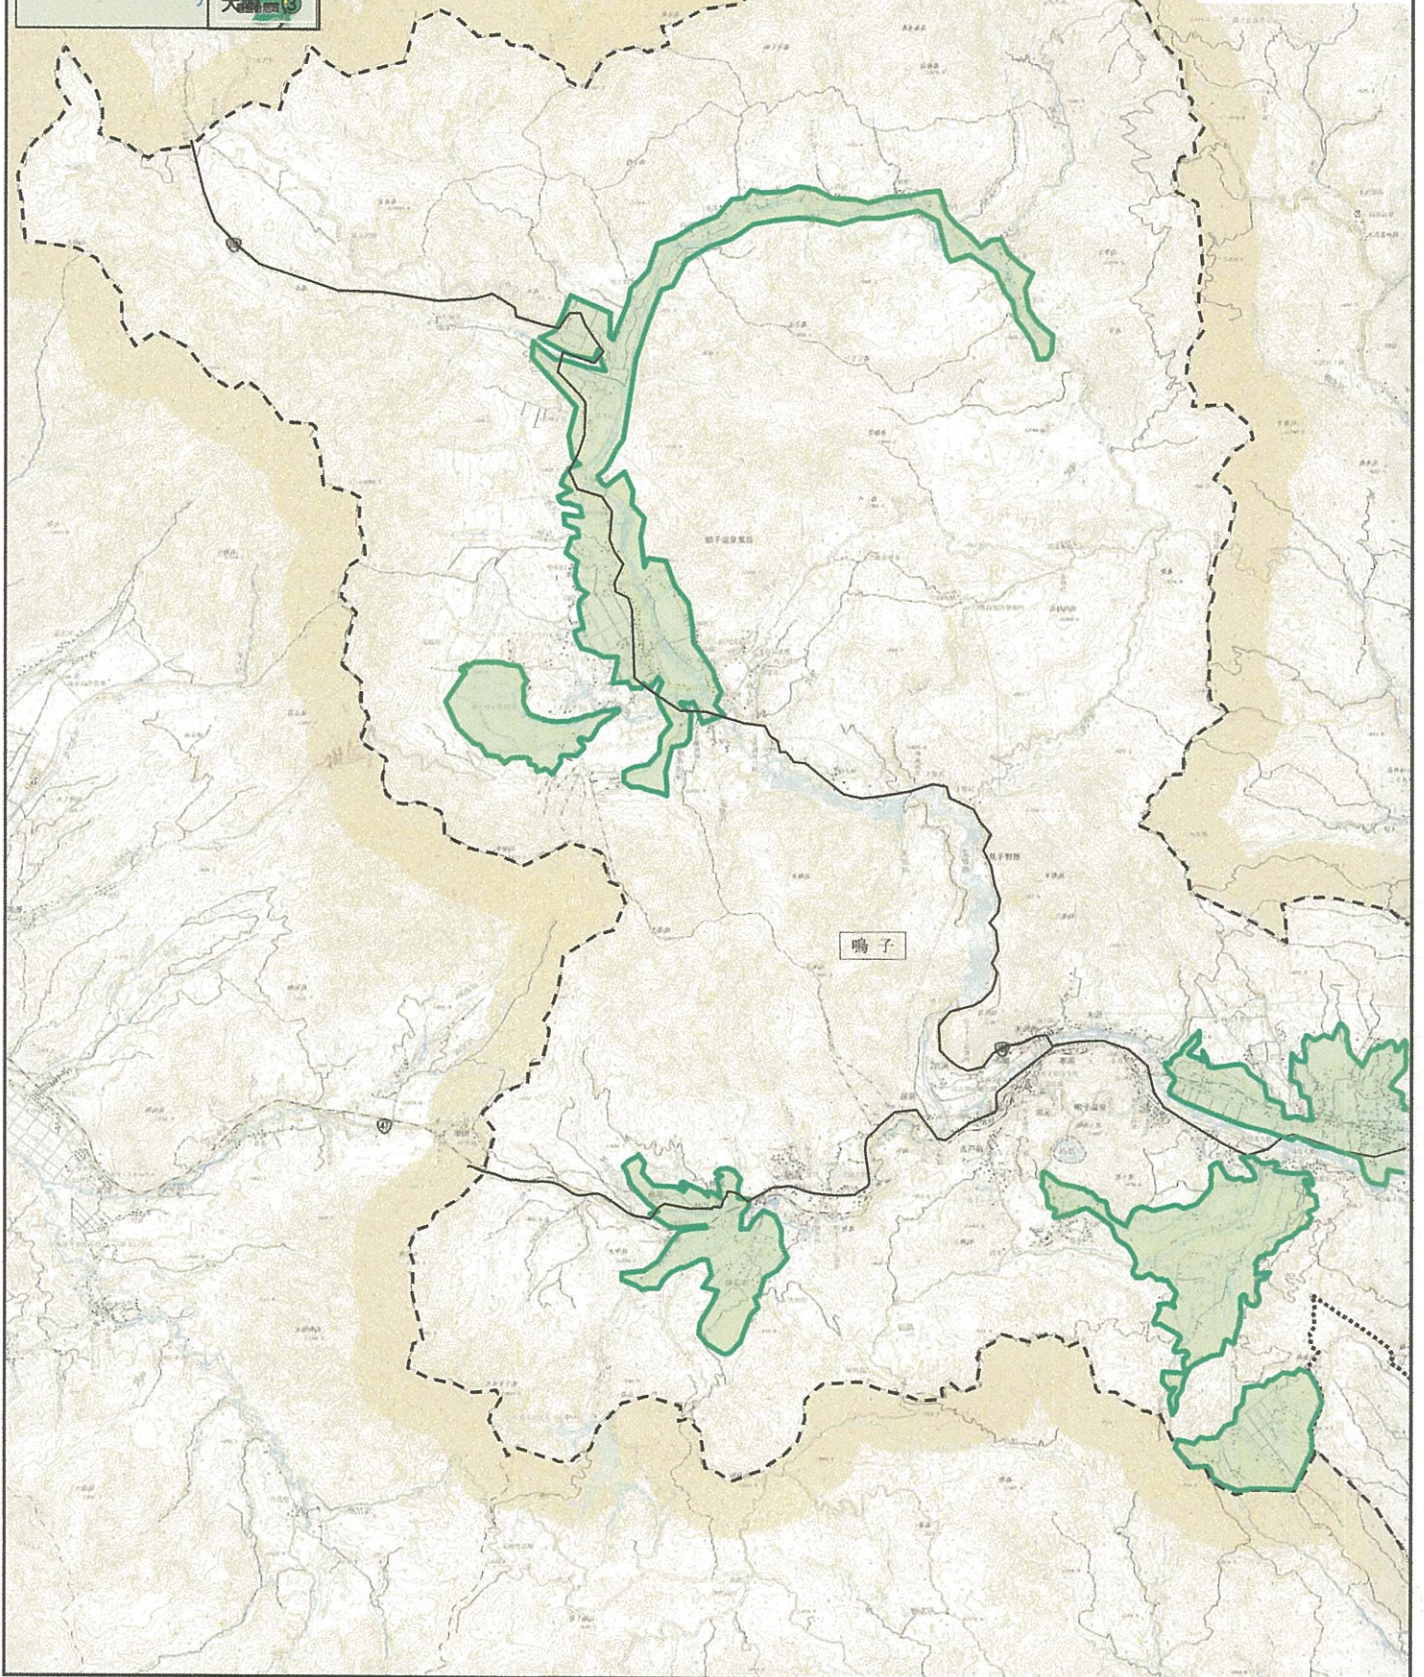


大崎市農業振興地域区域図

図面番号
大崎一②



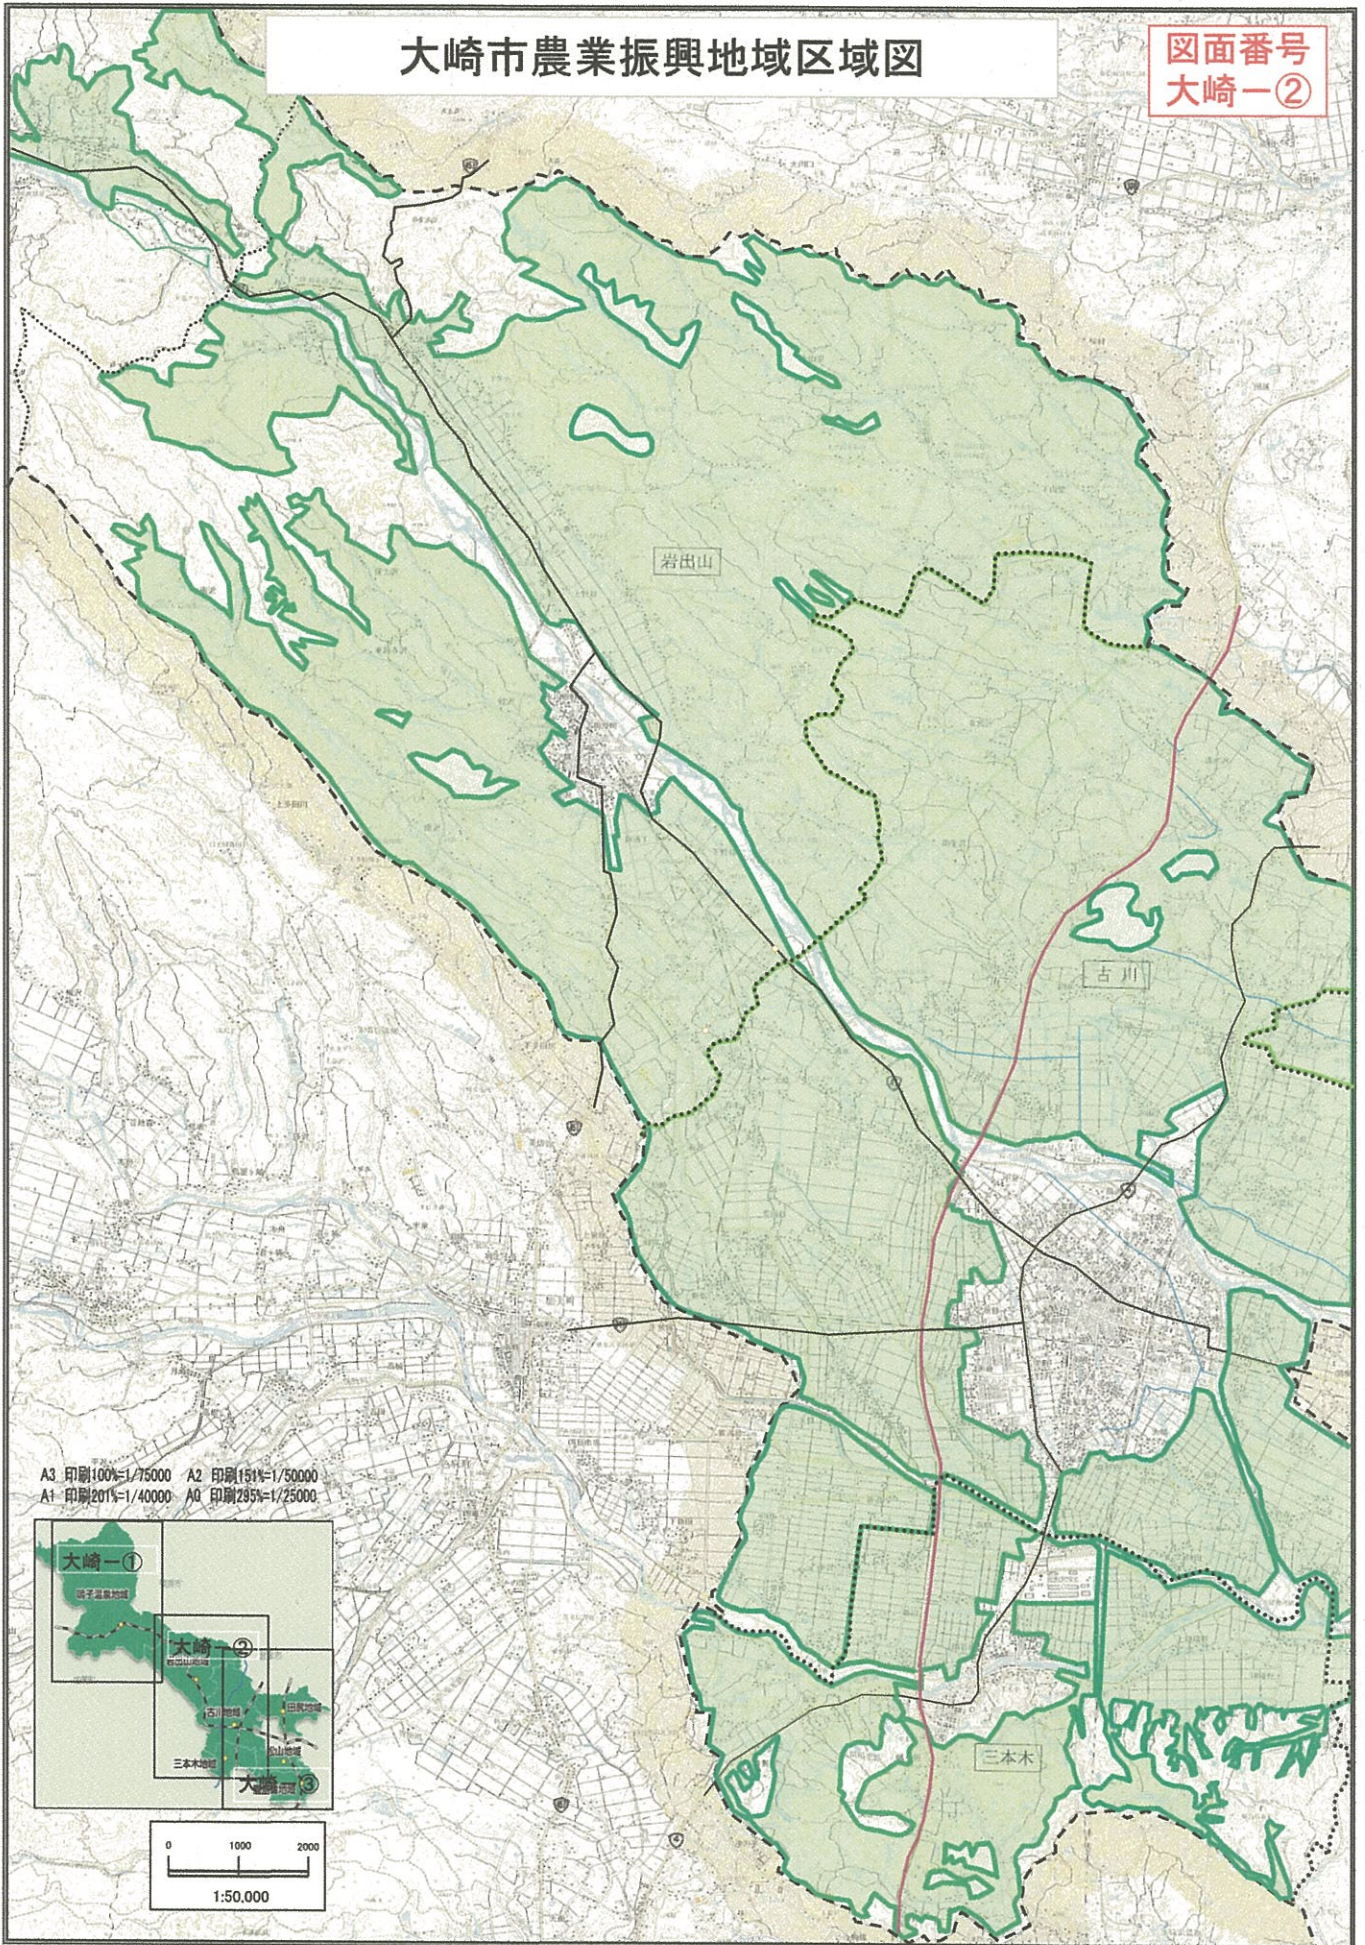


A3 印刷100%=1/75000 A2 印刷151%=1/50000
A1 印刷201%=1/40000 A0 印刷285%=1/25000

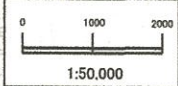

大崎市農業振興地域区域図

図面番号
大崎一③

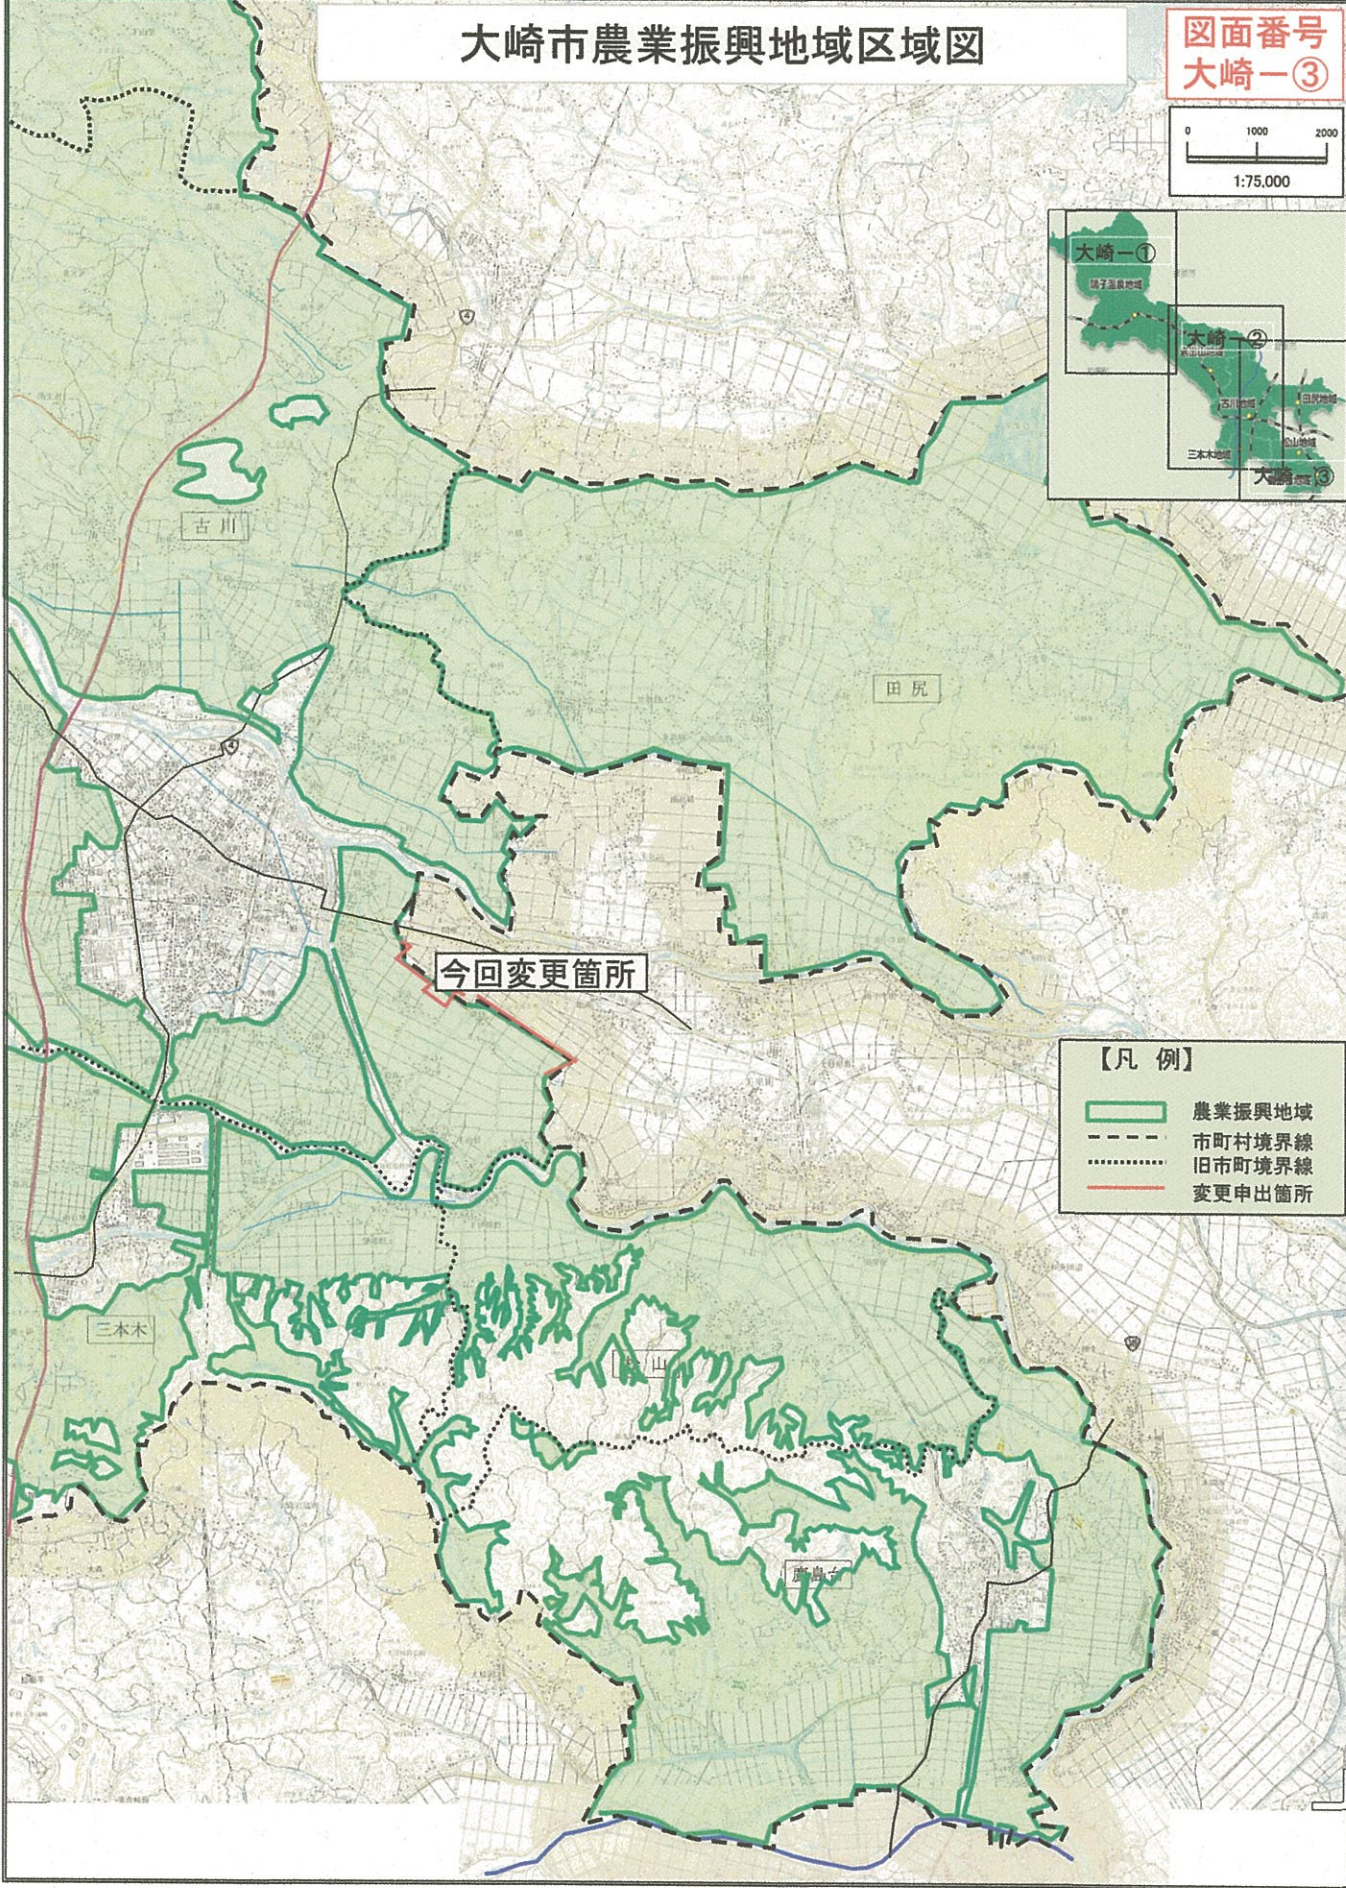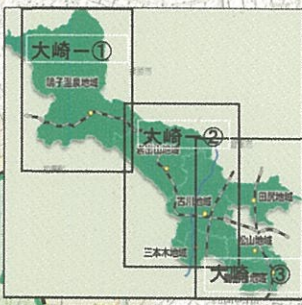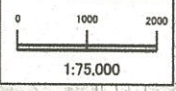

- 【凡例】
- 農業振興地域
 - 市町村境界線
 - 旧市町境界線
 - 変更申出箇所

参考



境界變更區域明細圖
Scale: 1:1000

位置圖



區界圖



項目	說明
紅線	界線
藍線	道路
綠線	綠地
黃線	水渠
粉線	渠畔街
藍綠線	渠畔街
粉綠線	渠畔街
藍粉線	渠畔街
黃粉線	渠畔街
粉藍線	渠畔街
綠粉線	渠畔街
藍綠粉線	渠畔街
黃粉藍線	渠畔街

專業編號

專業編號 20115	
項目	說明
1	區議會
2	區議會
位置圖



境界變更區域明細圖
S=1:1000



區劃圖



圖例	
[Symbol]	第一類住宅區 (第一類住宅區)
[Symbol]	第二類住宅區 (第二類住宅區)
[Symbol]	商業區 (商業區)
[Symbol]	工業區 (工業區)
[Symbol]	公共設施區 (公共設施區)
[Symbol]	綠地 (綠地)
[Symbol]	水域 (水域)
[Symbol]	道路 (道路)
[Symbol]	鐵路 (鐵路)
[Symbol]	其他 (其他)


世界測繪網
(測繪成果 2011)

圖例	
[Symbol]	第一類住宅區 (第一類住宅區)
[Symbol]	第二類住宅區 (第二類住宅區)
[Symbol]	商業區 (商業區)
[Symbol]	工業區 (工業區)
[Symbol]	公共設施區 (公共設施區)
[Symbol]	綠地 (綠地)
[Symbol]	水域 (水域)
[Symbol]	道路 (道路)
[Symbol]	鐵路 (鐵路)
[Symbol]	其他 (其他)



境界變更區域明細圖

S-1:1000

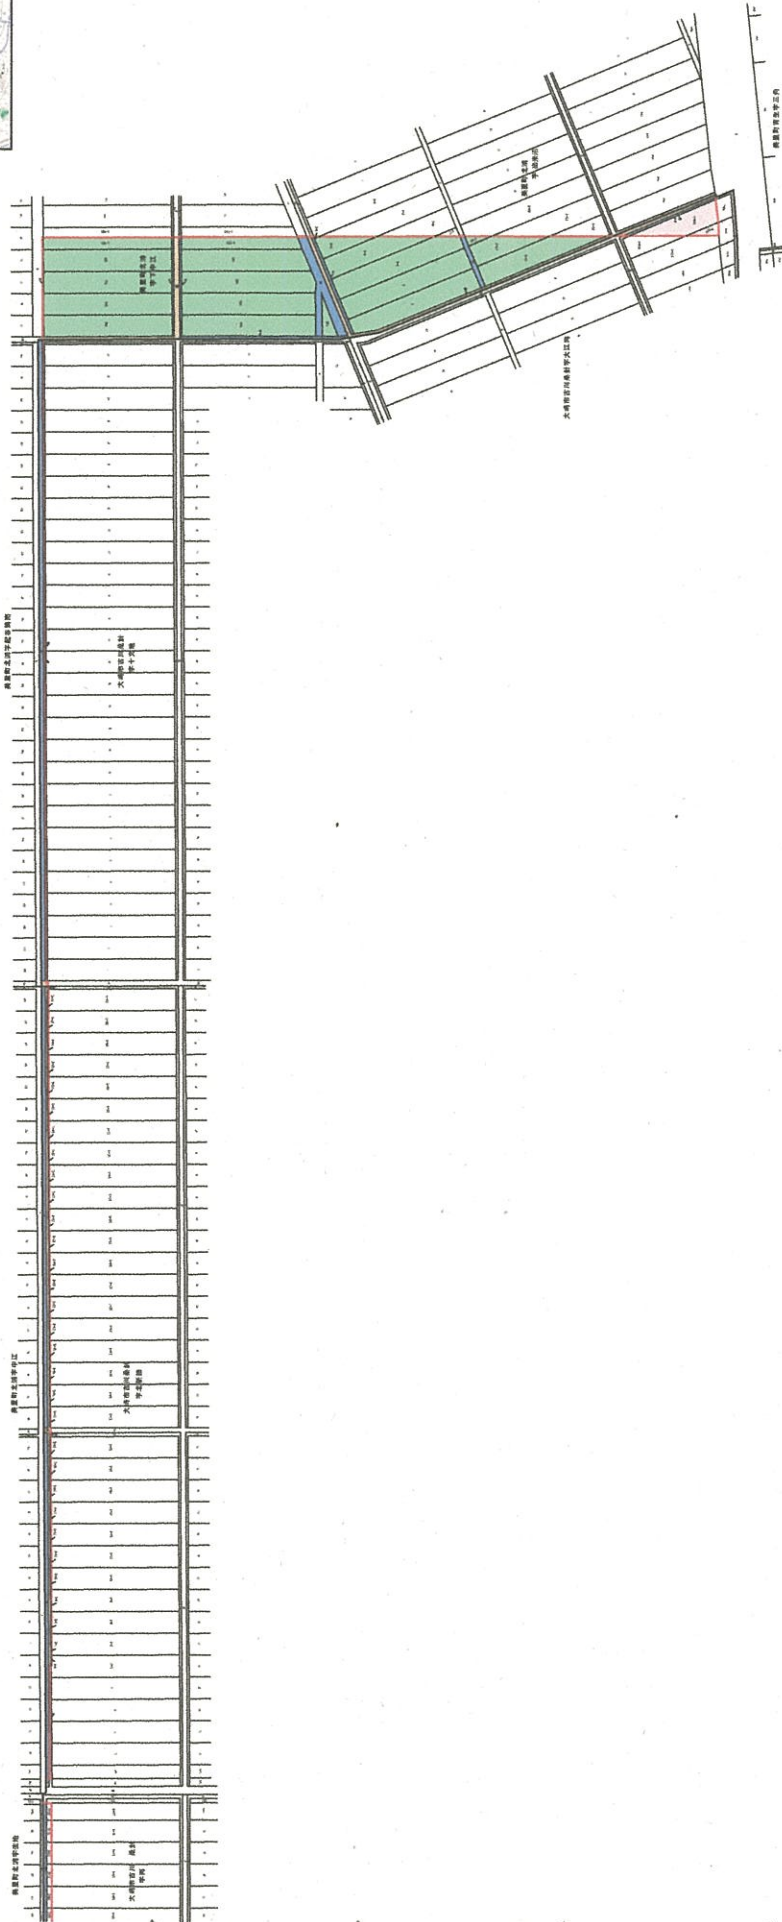

圖例

紅線	境界變更範圍
綠線	現有境界線
黃線	計畫境界線
藍色	現有道路
紅色	計畫道路
綠色	現有綠地
藍色	計畫綠地
灰色	現有建築物
黑色	計畫建築物
...	...



比例尺



測繪系統
(圖例成果 2011)

圖例	說明	日期	繪圖人
境界變更範圍	...	2011.10.10	...
現有境界線	...	2011.10.10	...
計畫境界線	...	2011.10.10	...
現有道路	...	2011.10.10	...
計畫道路	...	2011.10.10	...
現有綠地	...	2011.10.10	...
計畫綠地	...	2011.10.10	...
現有建築物	...	2011.10.10	...
計畫建築物	...	2011.10.10	...
測量數據	...	2011.10.10	...