


要害地区

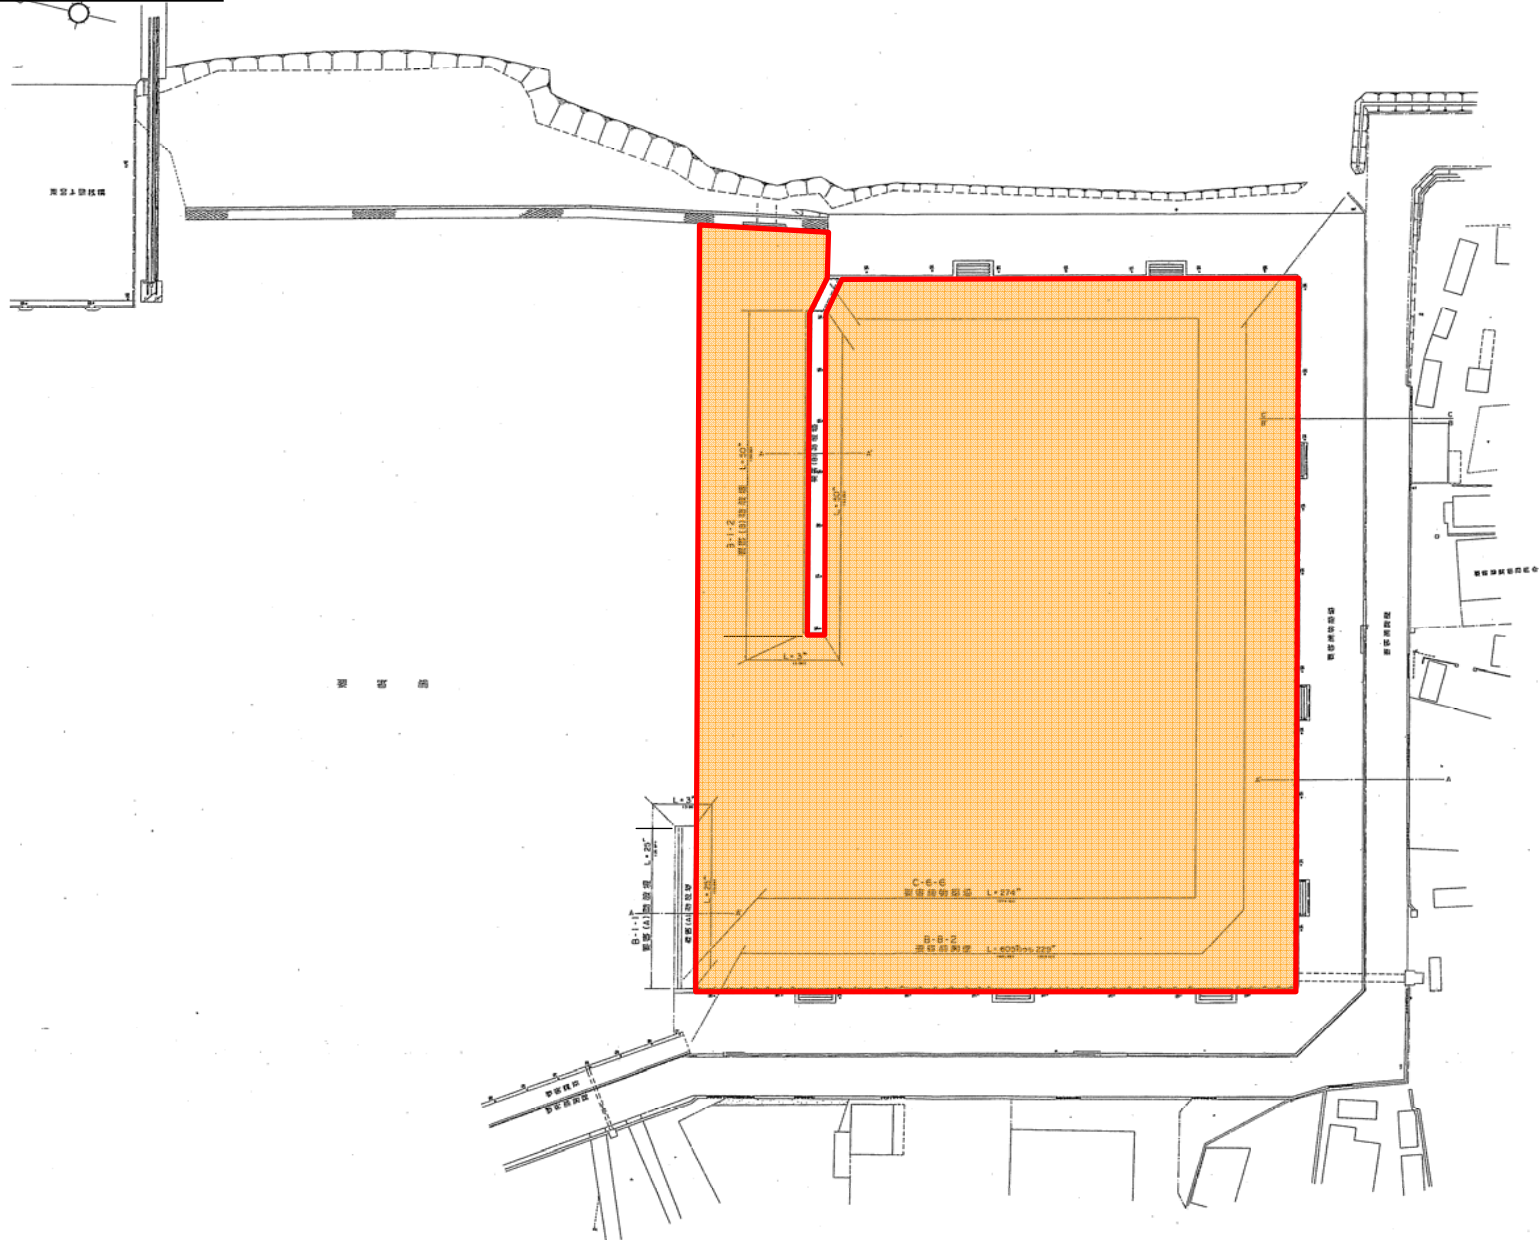

图名	临空站
图别	建筑平面图
图号	空站七、西列站候车室及不 同
比例	1:250
日期	平成 6 年 3 月 日
设计	中野 隆司
制图	中野 隆司
审核	中野 隆司
备注	中野 隆司