


全体平面図 S=1:1000

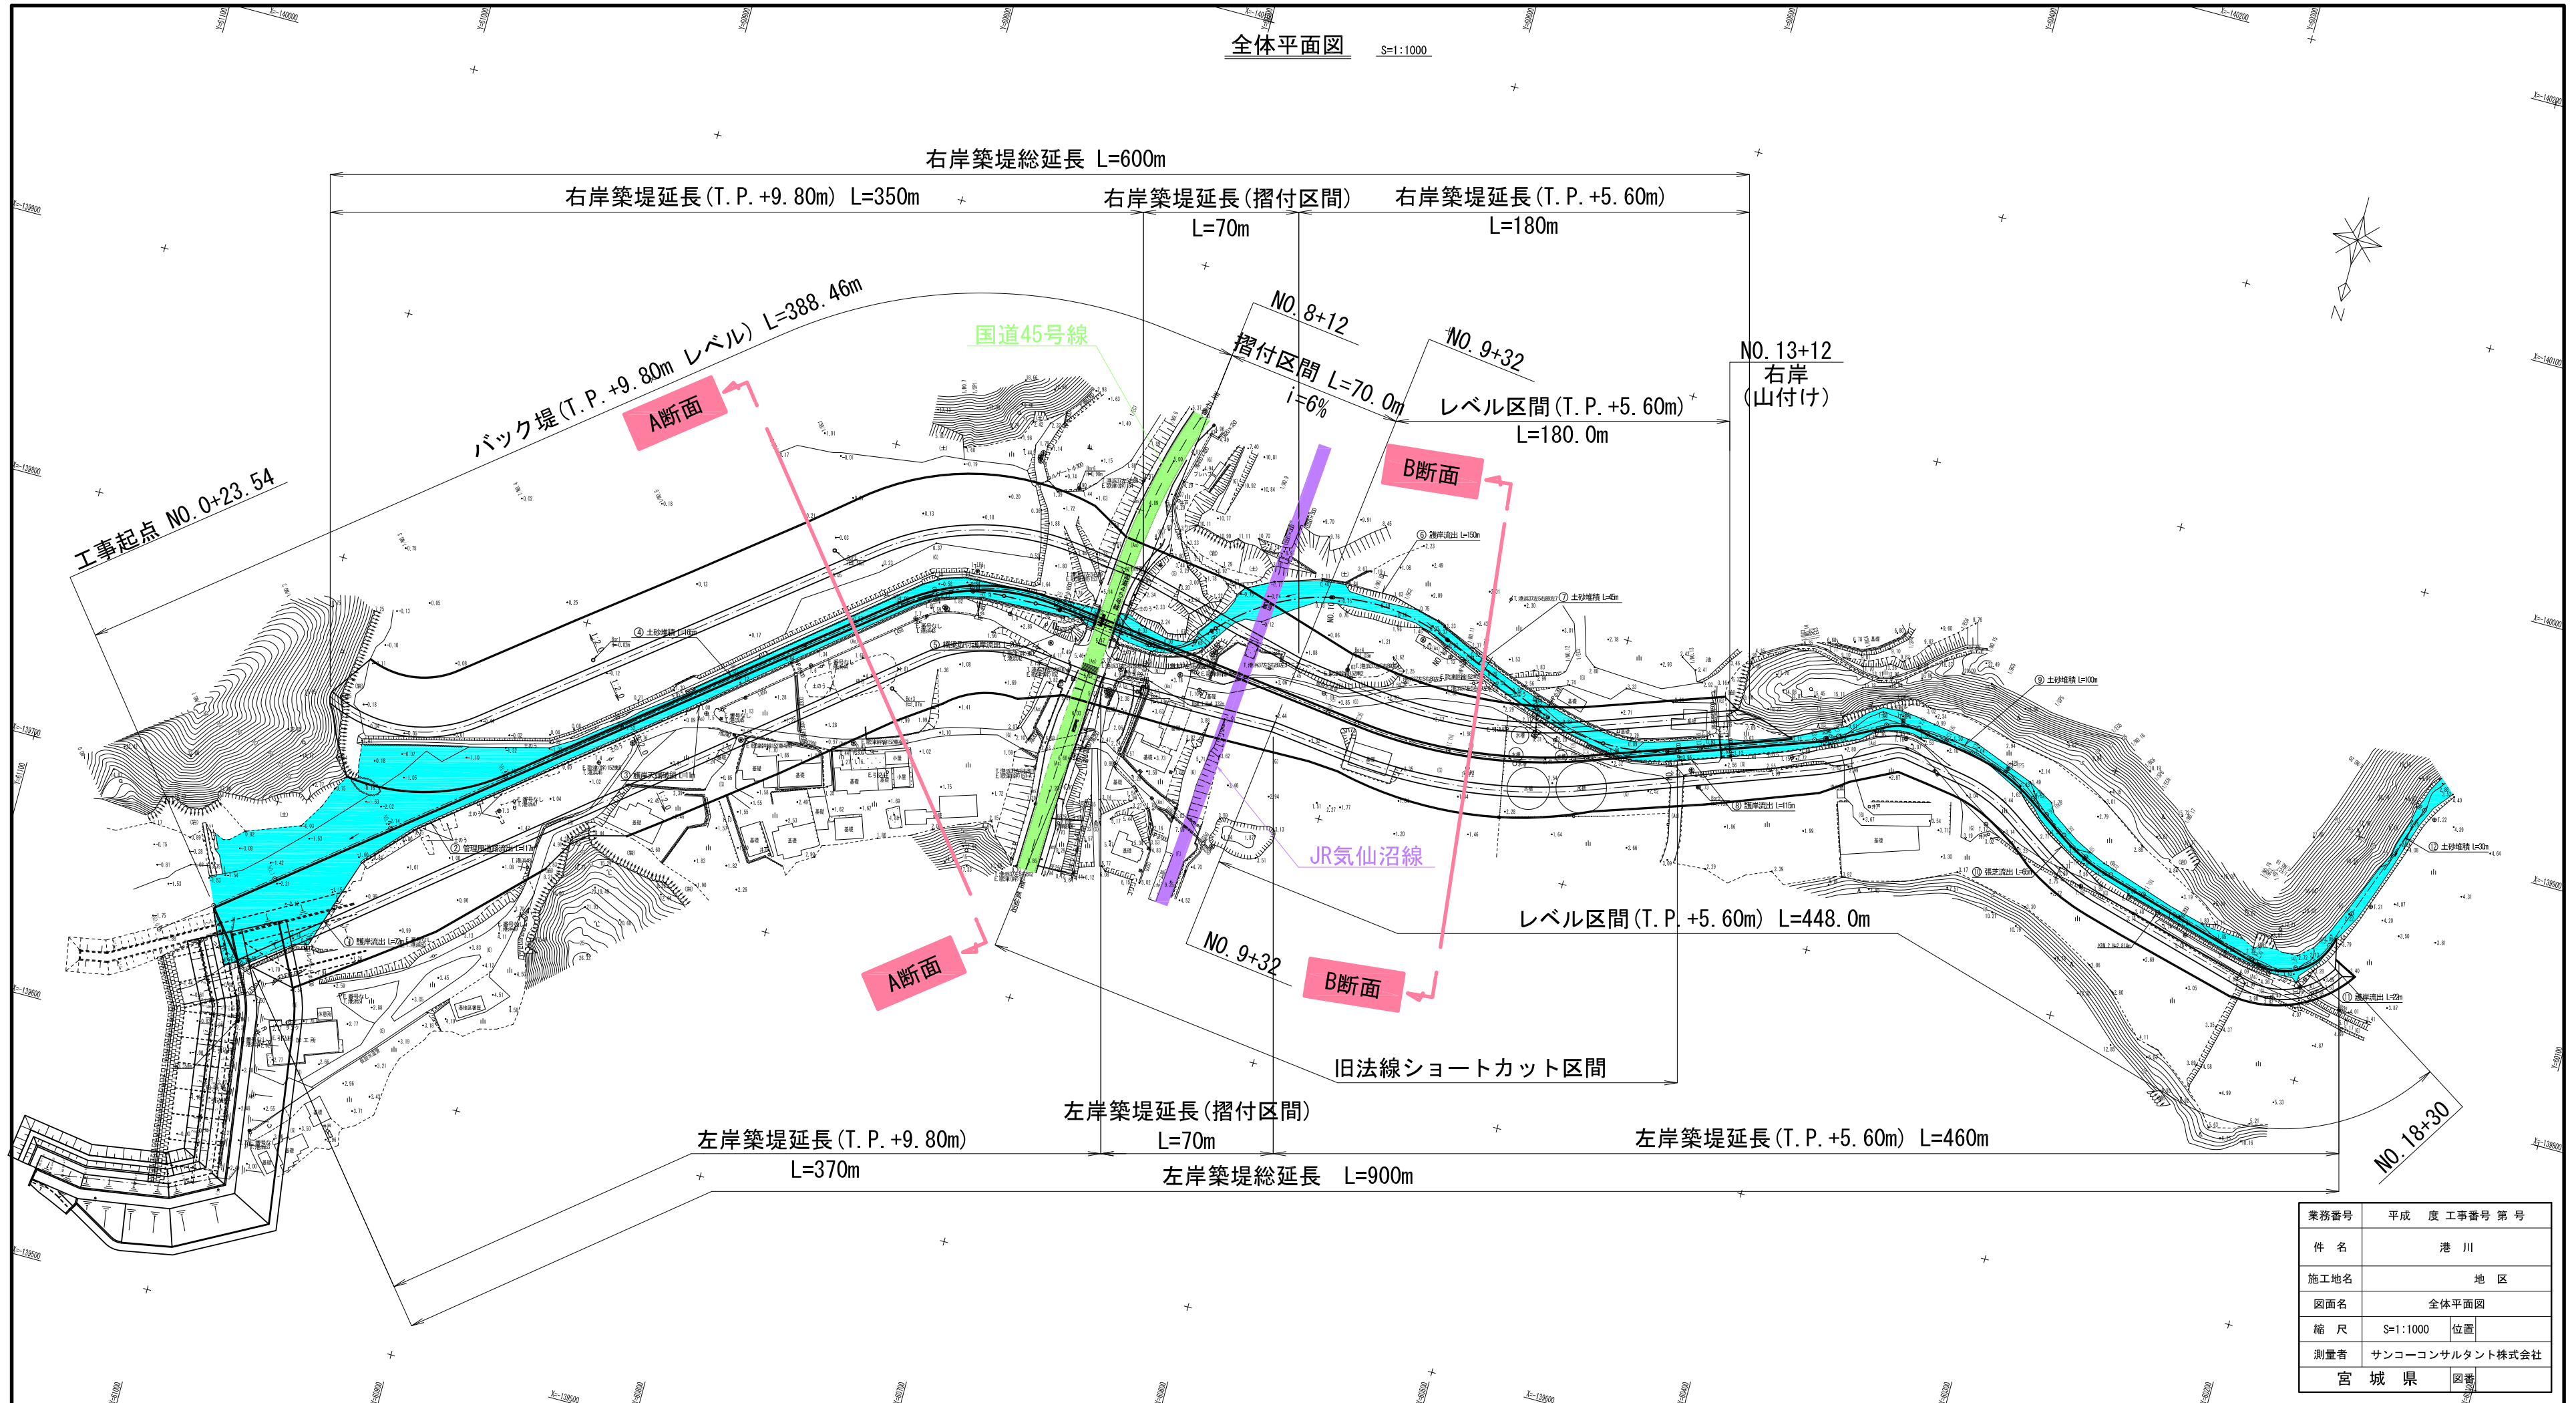


業務番号	平成 度 工事番号 第 号
件名	港川
施工地名	地区
図面名	全体平面図
縮尺	S=1:1000 位置
測量者	サンコーコンサルタント株式会社
宮城県	図番

# 港川標準断面図

宮城県気仙沼土木事務所

## A 断面

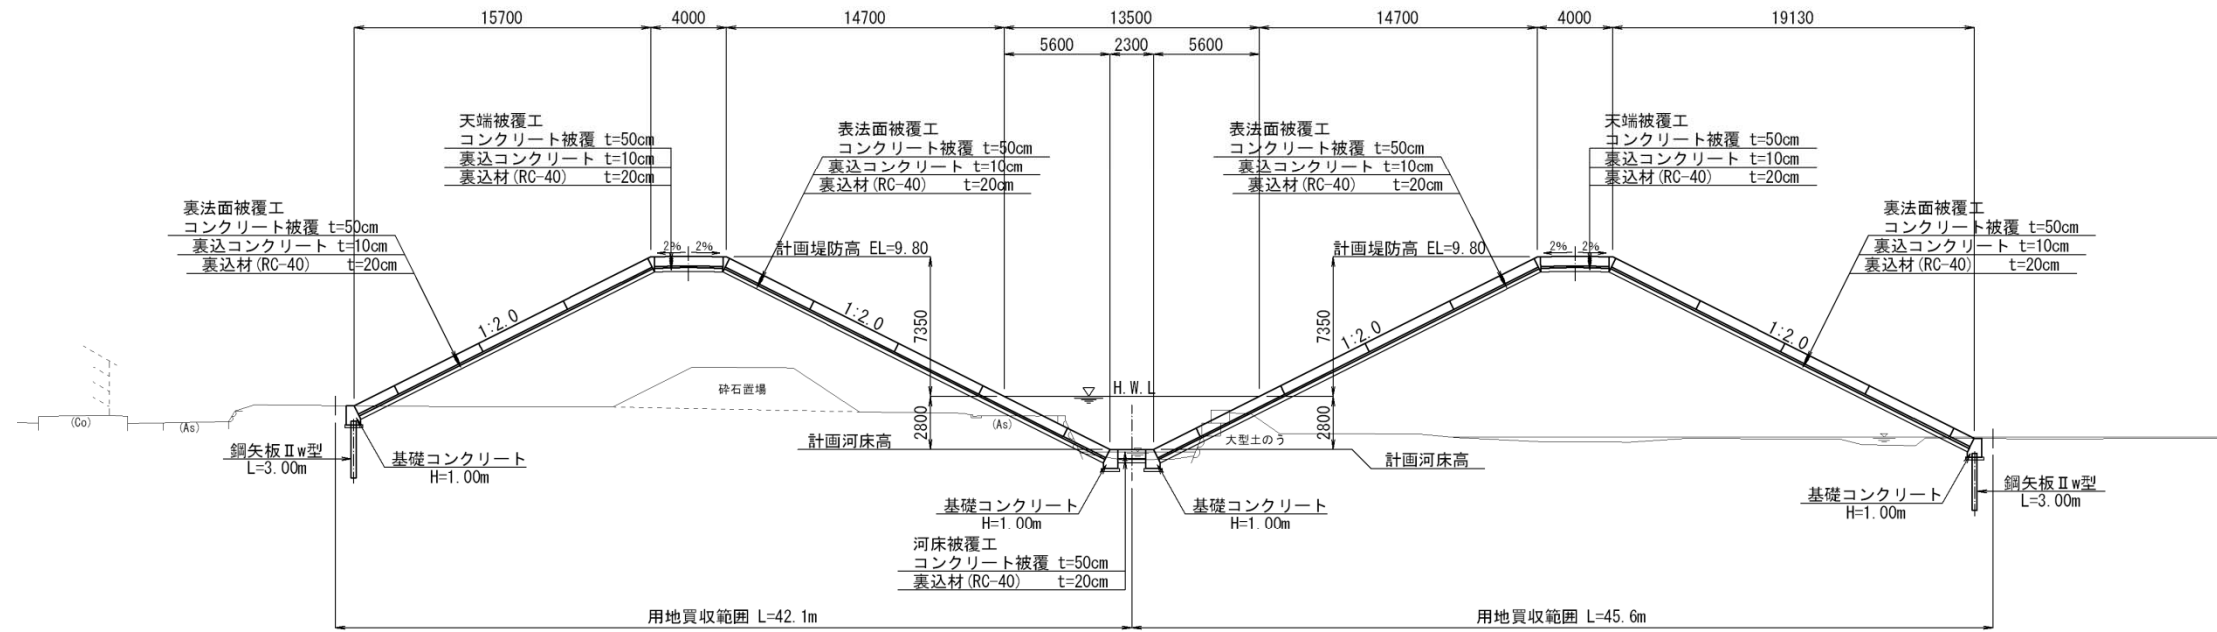

## B 断面

