


全体平面図
ショートカット案①
S=1:1000

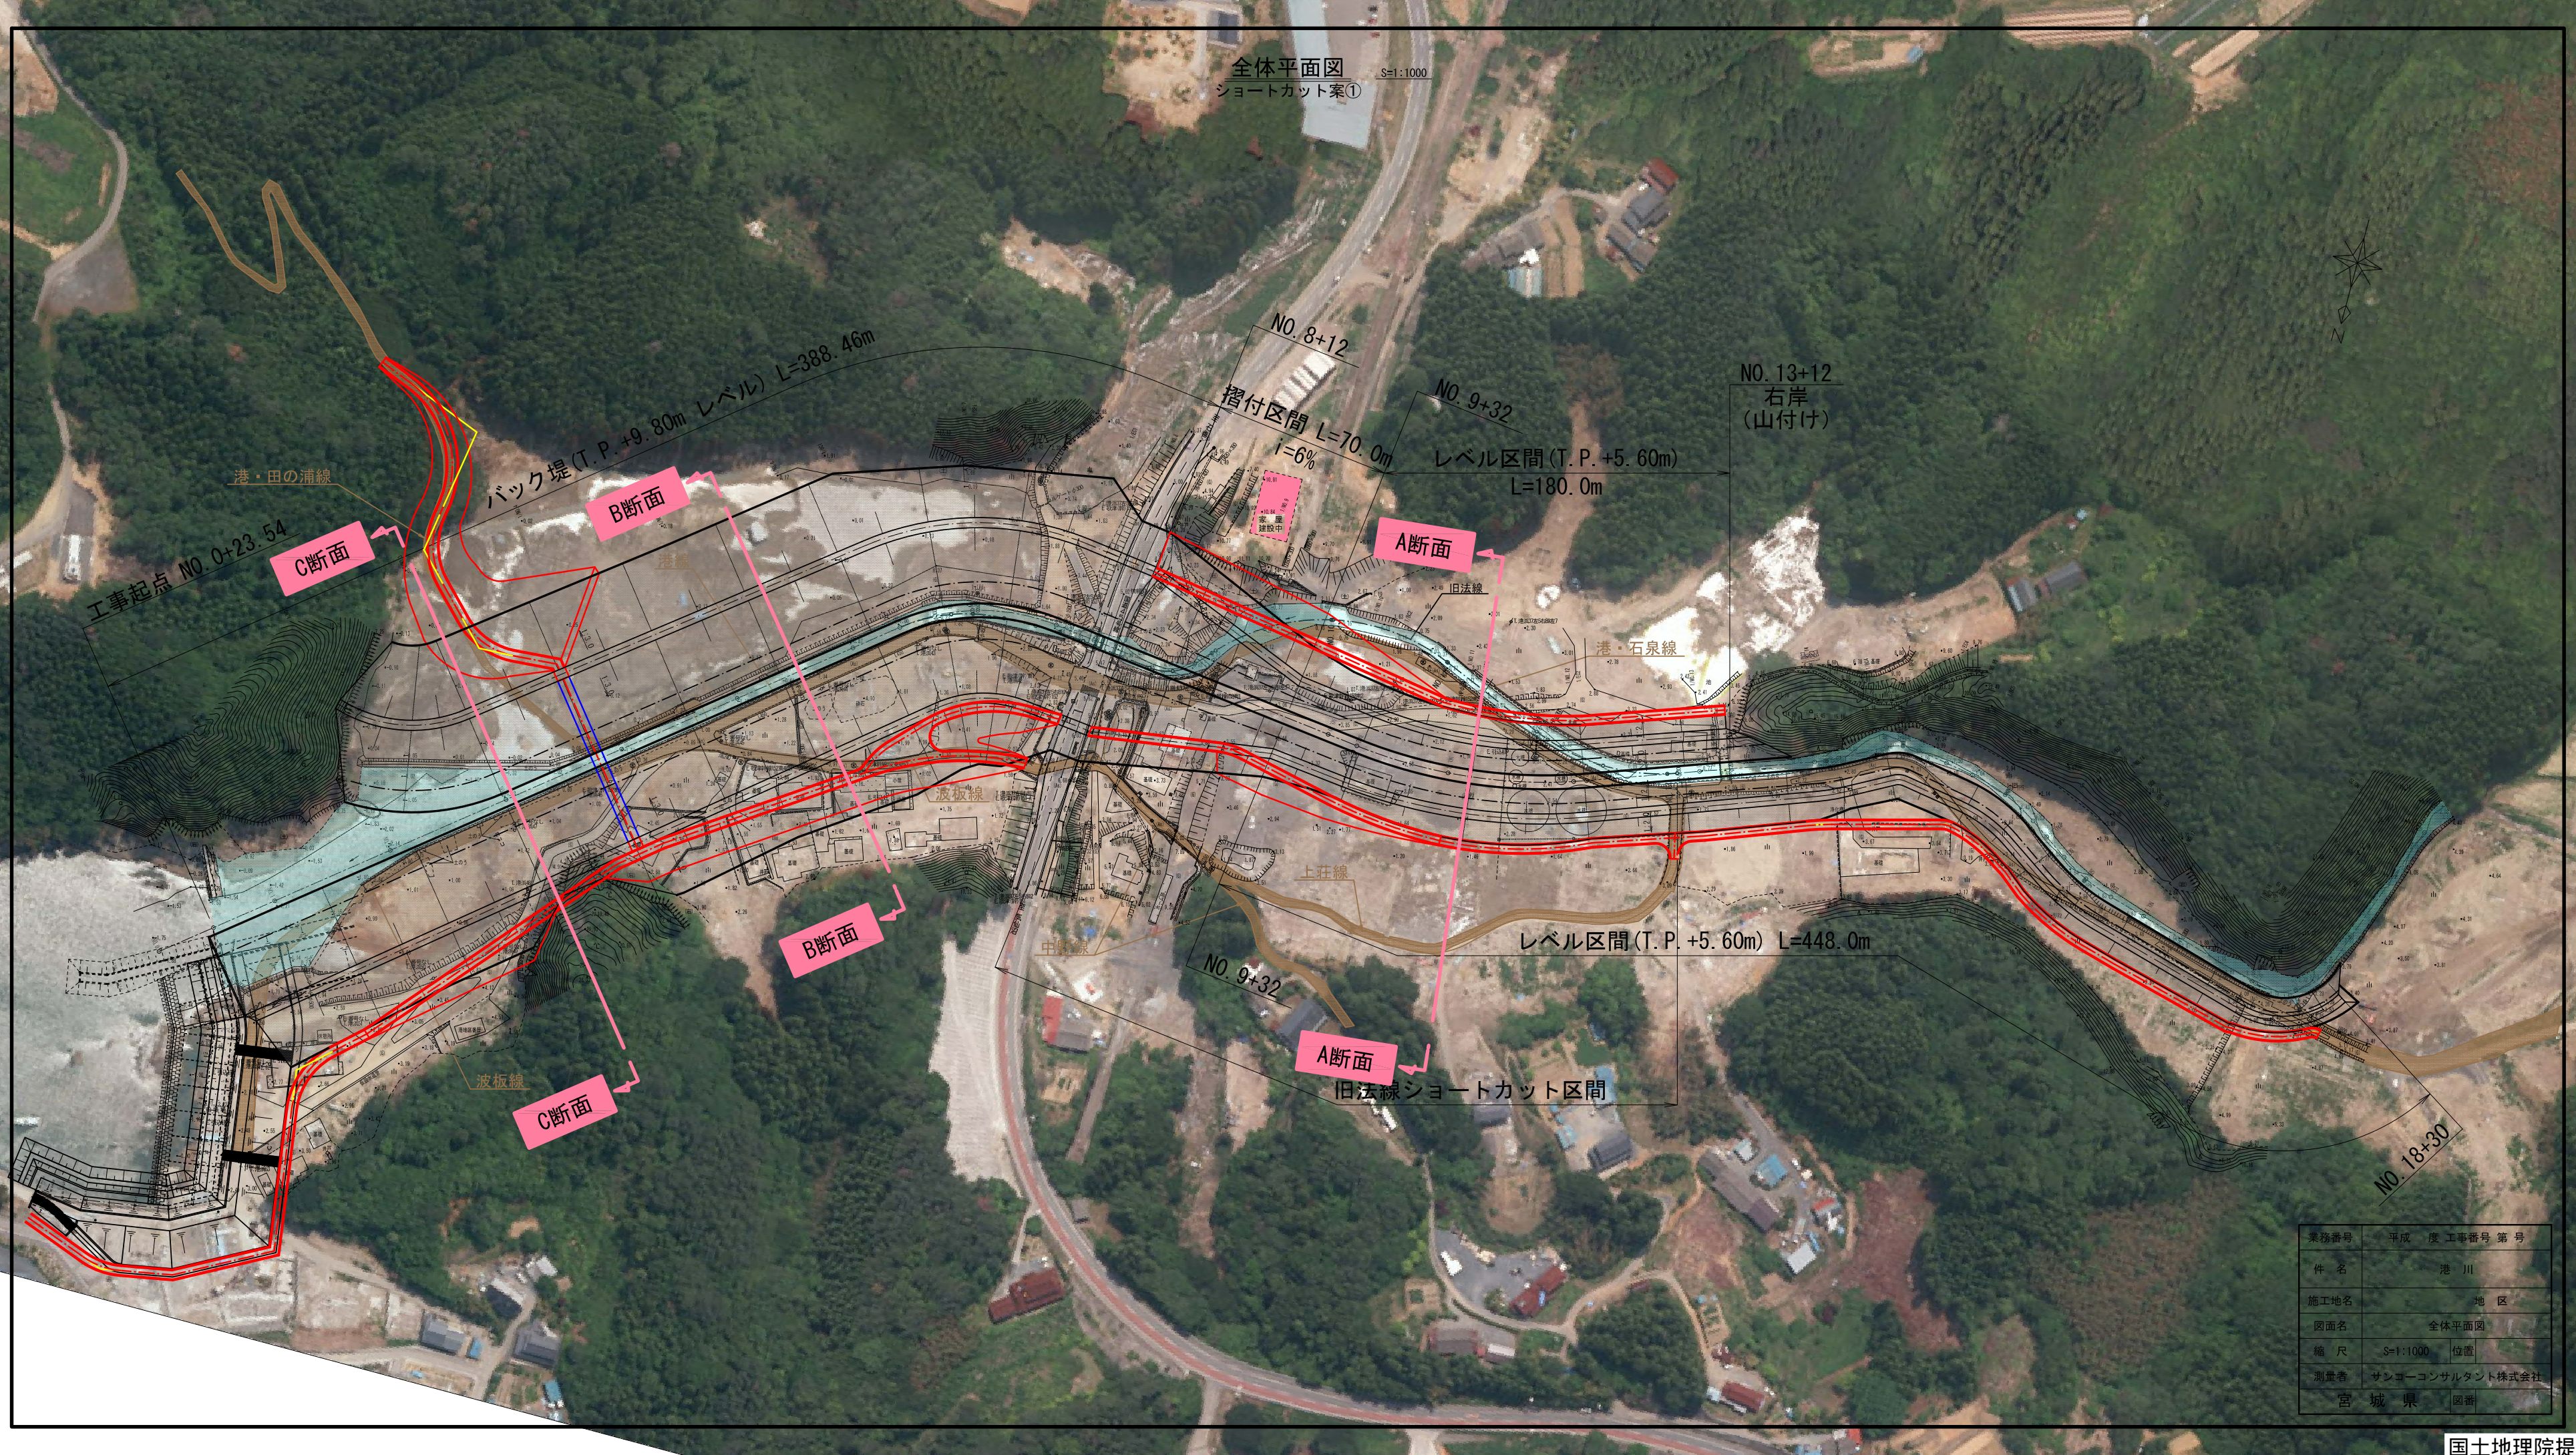


業務番号	平成 年度 工事番号 第号
件名	港川
施工地名	地区
図面名	全体平面図
縮尺	S=1:1000 位置
測量者	サンヨーコンサルタント株式会社
宮城県	図番

標準断面図


S=1:200

A-A断面図

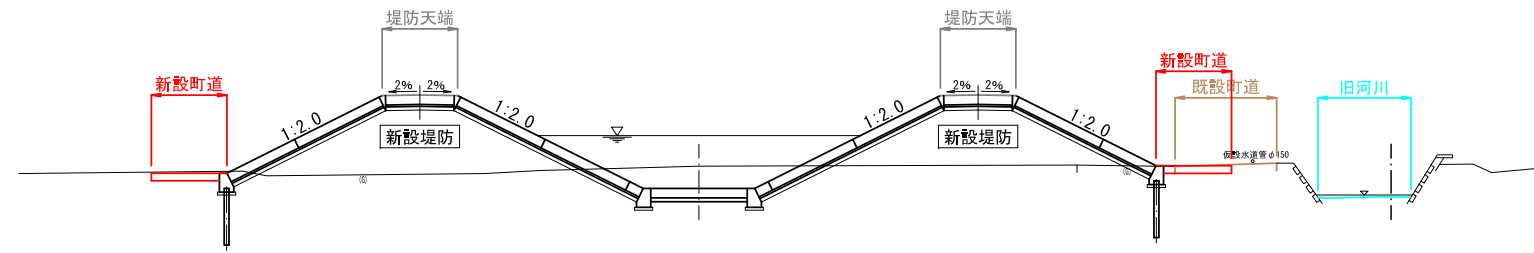


DL=-5.00

B-B断面図

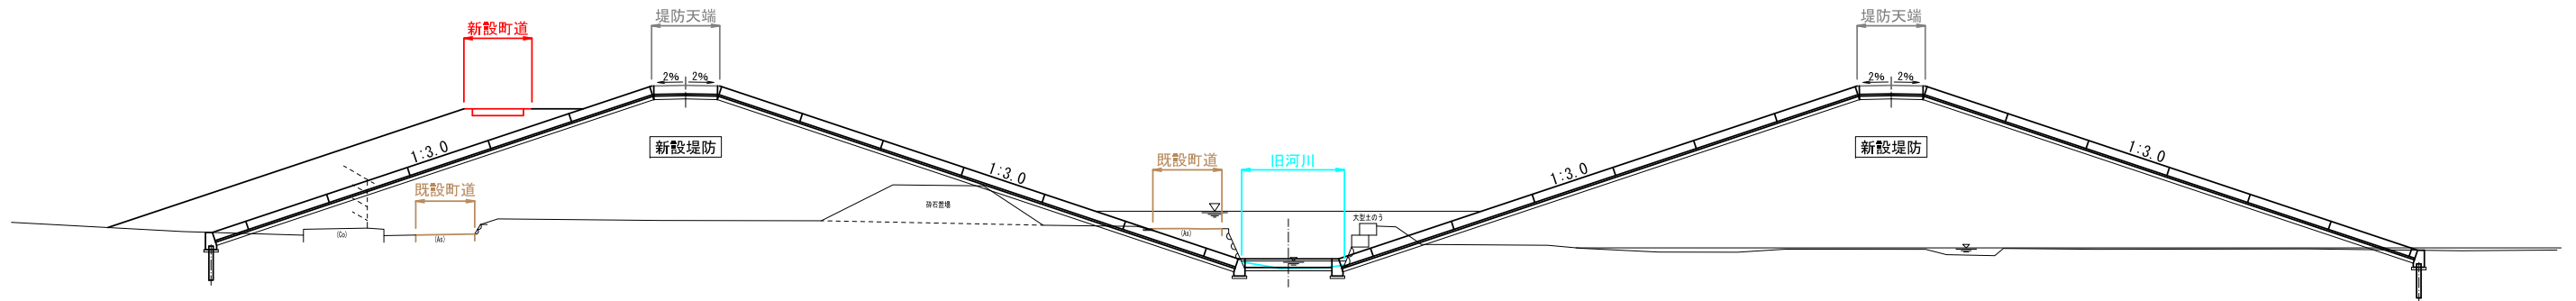

DL=-5.00

C-C断面図

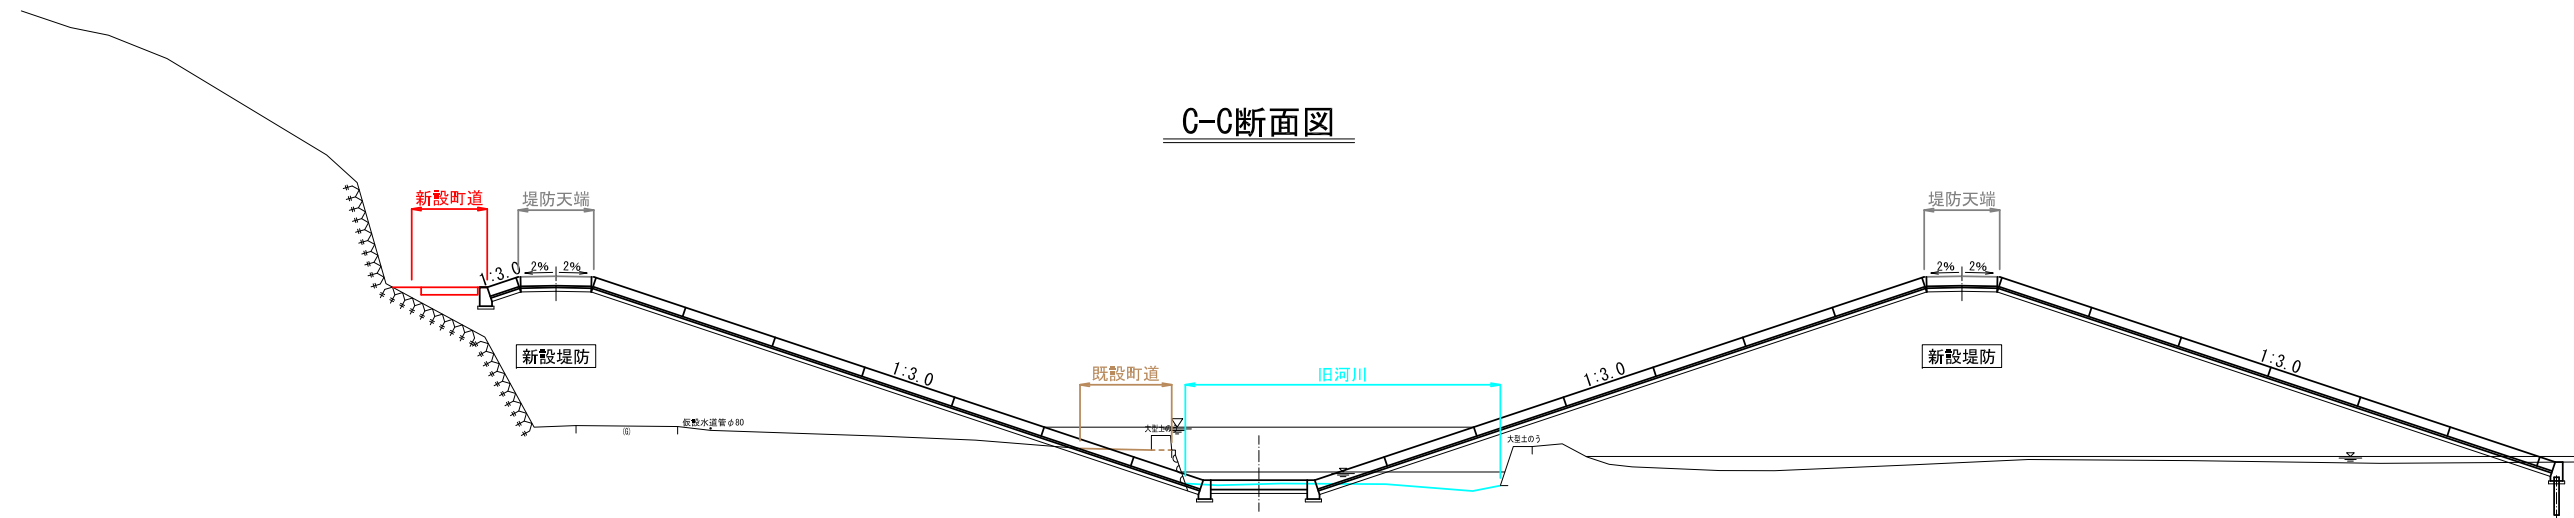

DL=-5.00