

波伝谷地区説明会

開催日時：平成24年12月20日（木）14：00～
場 所：戸倉中学校仮設集会所（南三陸町戸倉字沖田69番）

この度、東日本大震災の地震・津波により被災した、県管理の公共土木施設（道路・漁港）の災害復旧及び復興事業計画について、皆様にご説明を致します。

1) 398号 道路復旧計画について

2) 漁港（堤防・漁場）計画について

【対応者】

南三陸町役場建設課

三浦建設課長、阿部技術主幹、後藤(TEL46-1377)

気仙沼土木事務所（道路建設第2班）

菅原技術主幹、田村技術主査(TEL24-1073)


気仙沼地方振興事務所水産漁港部（漁港漁場班）

齋藤技術主幹、吉水技師(TEL22-5480)

平面図(波伝谷)


S=1:2,500

ルート検討図
(確定図ではありません)

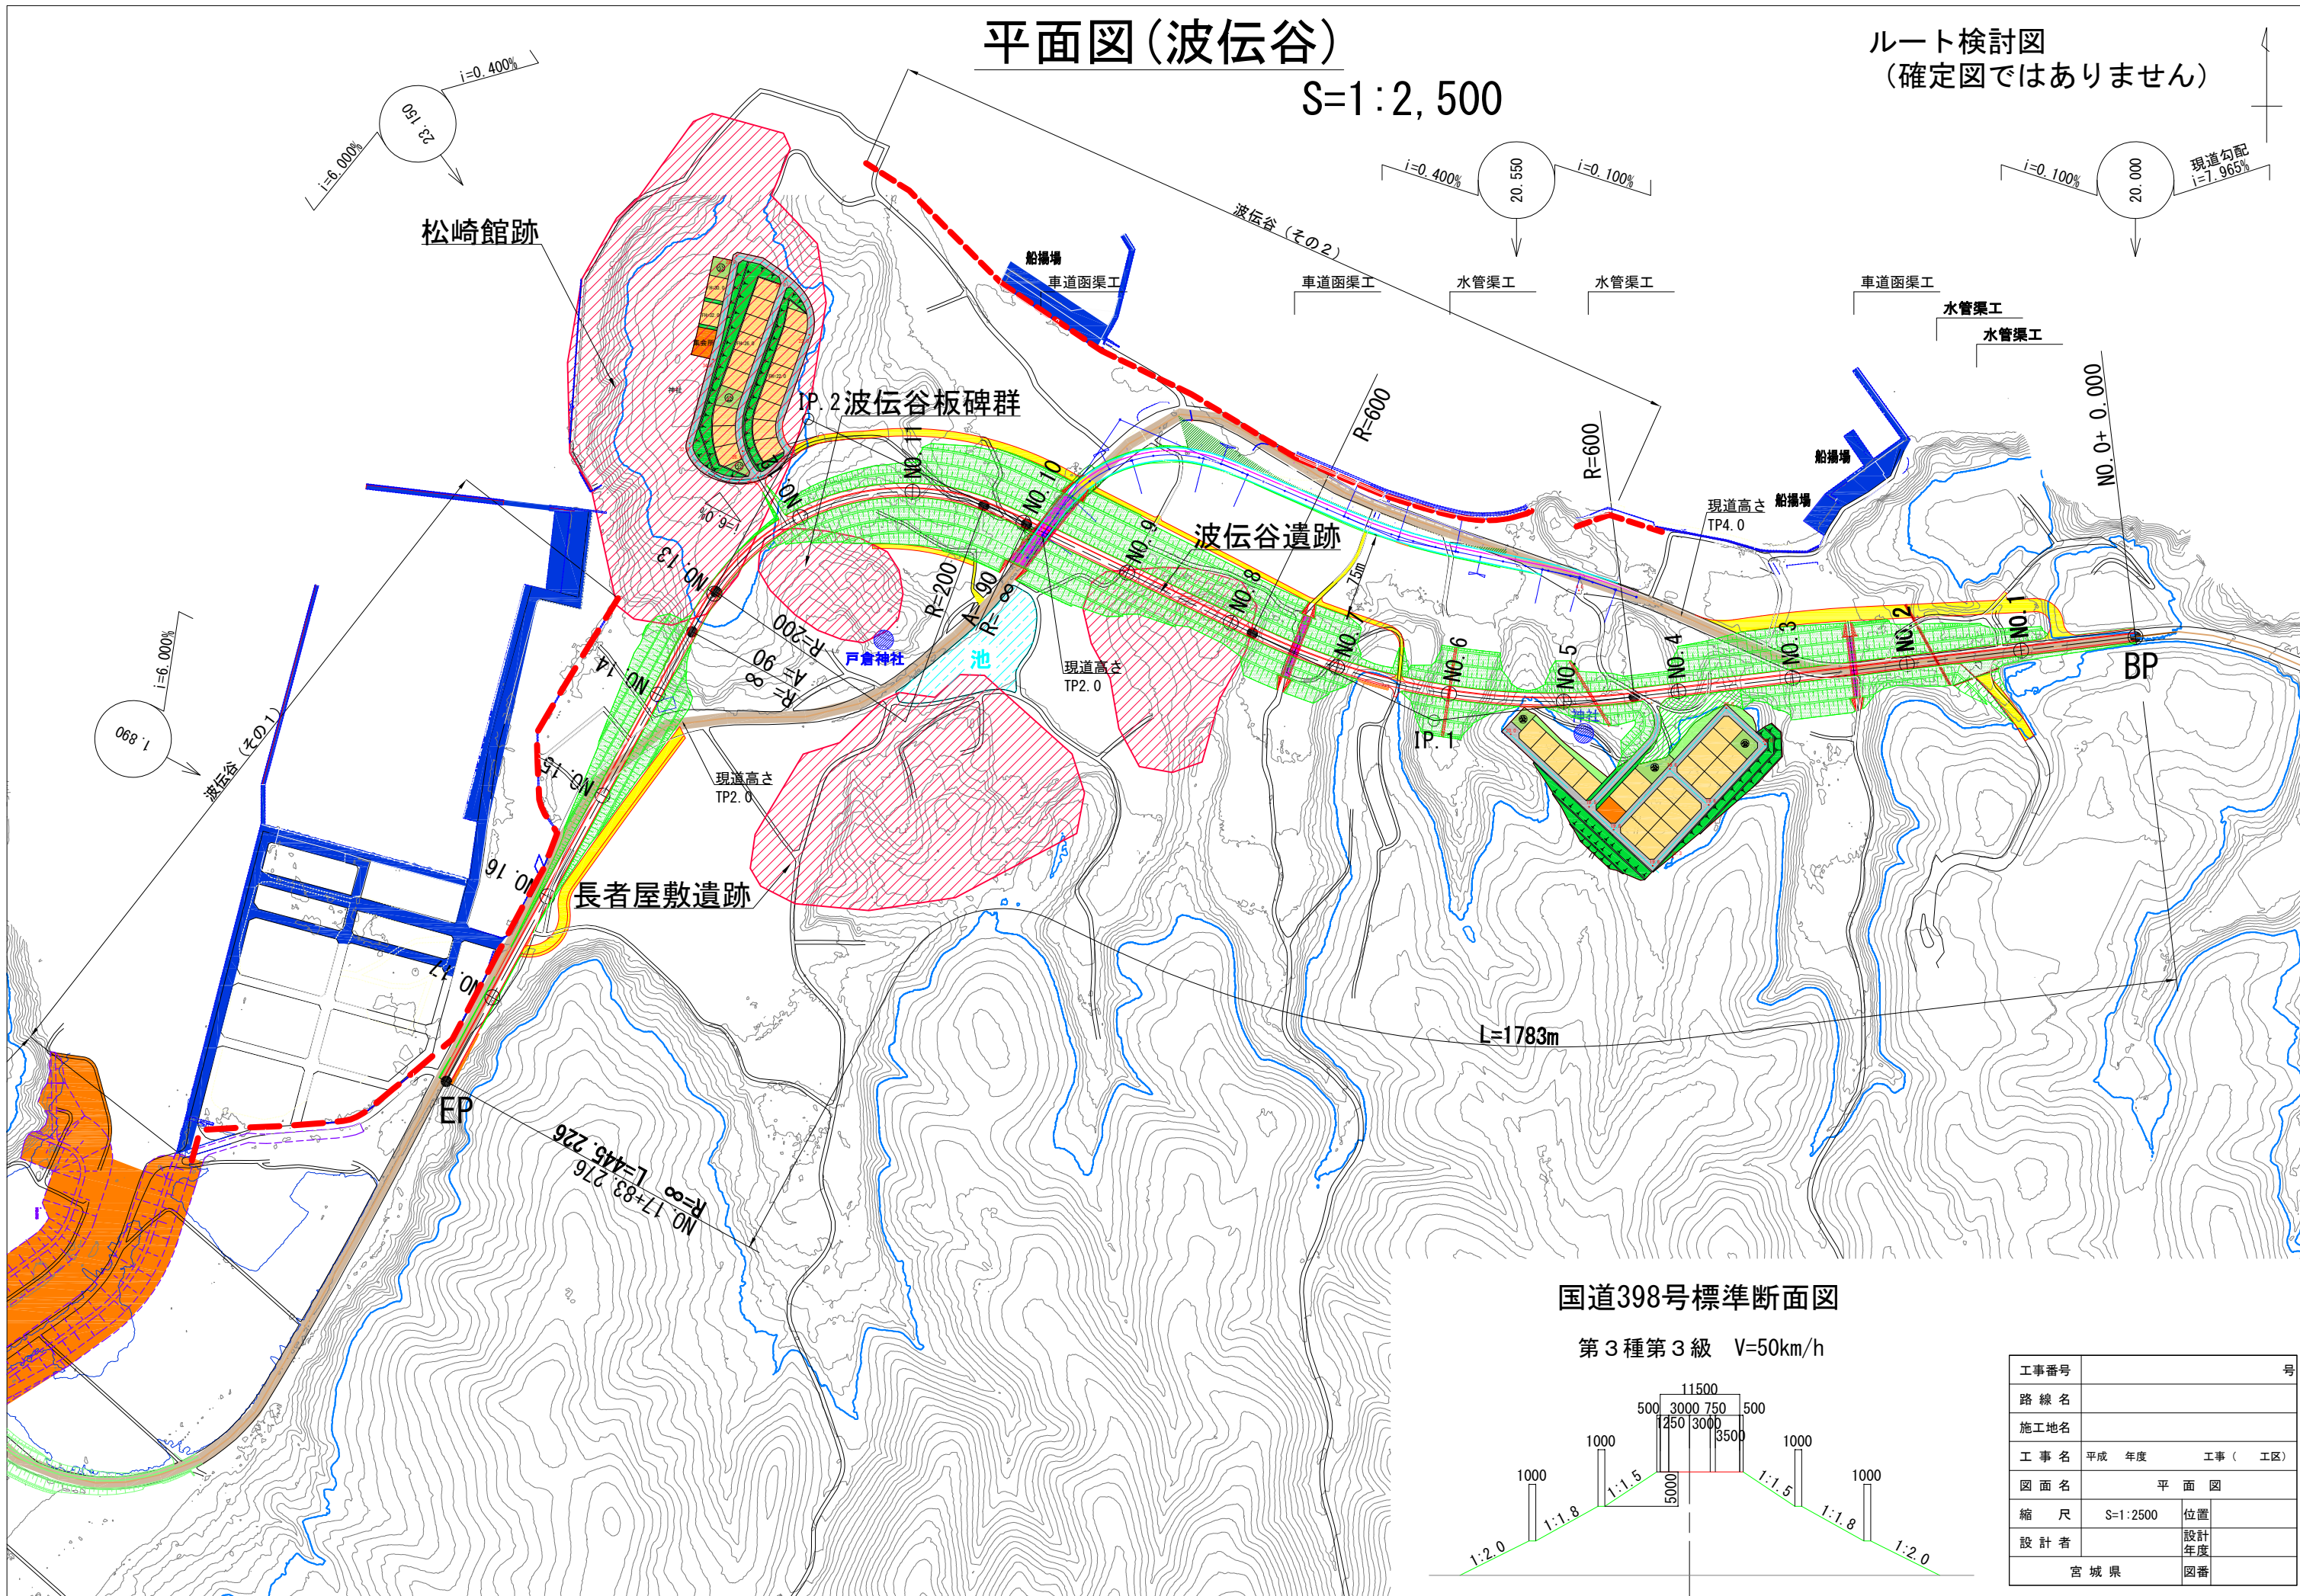

国道398号標準断面図

第3種第3級 V=50km/h

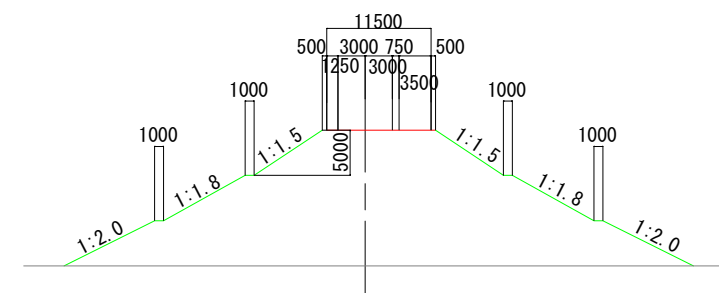

工事番号		号
路線名		
施工地名		
工事名	平成 年度	工事 (工区)
図面名	平面図	
縮尺	S=1:2500	位置
設計者		設計年度
宮城県		図番