
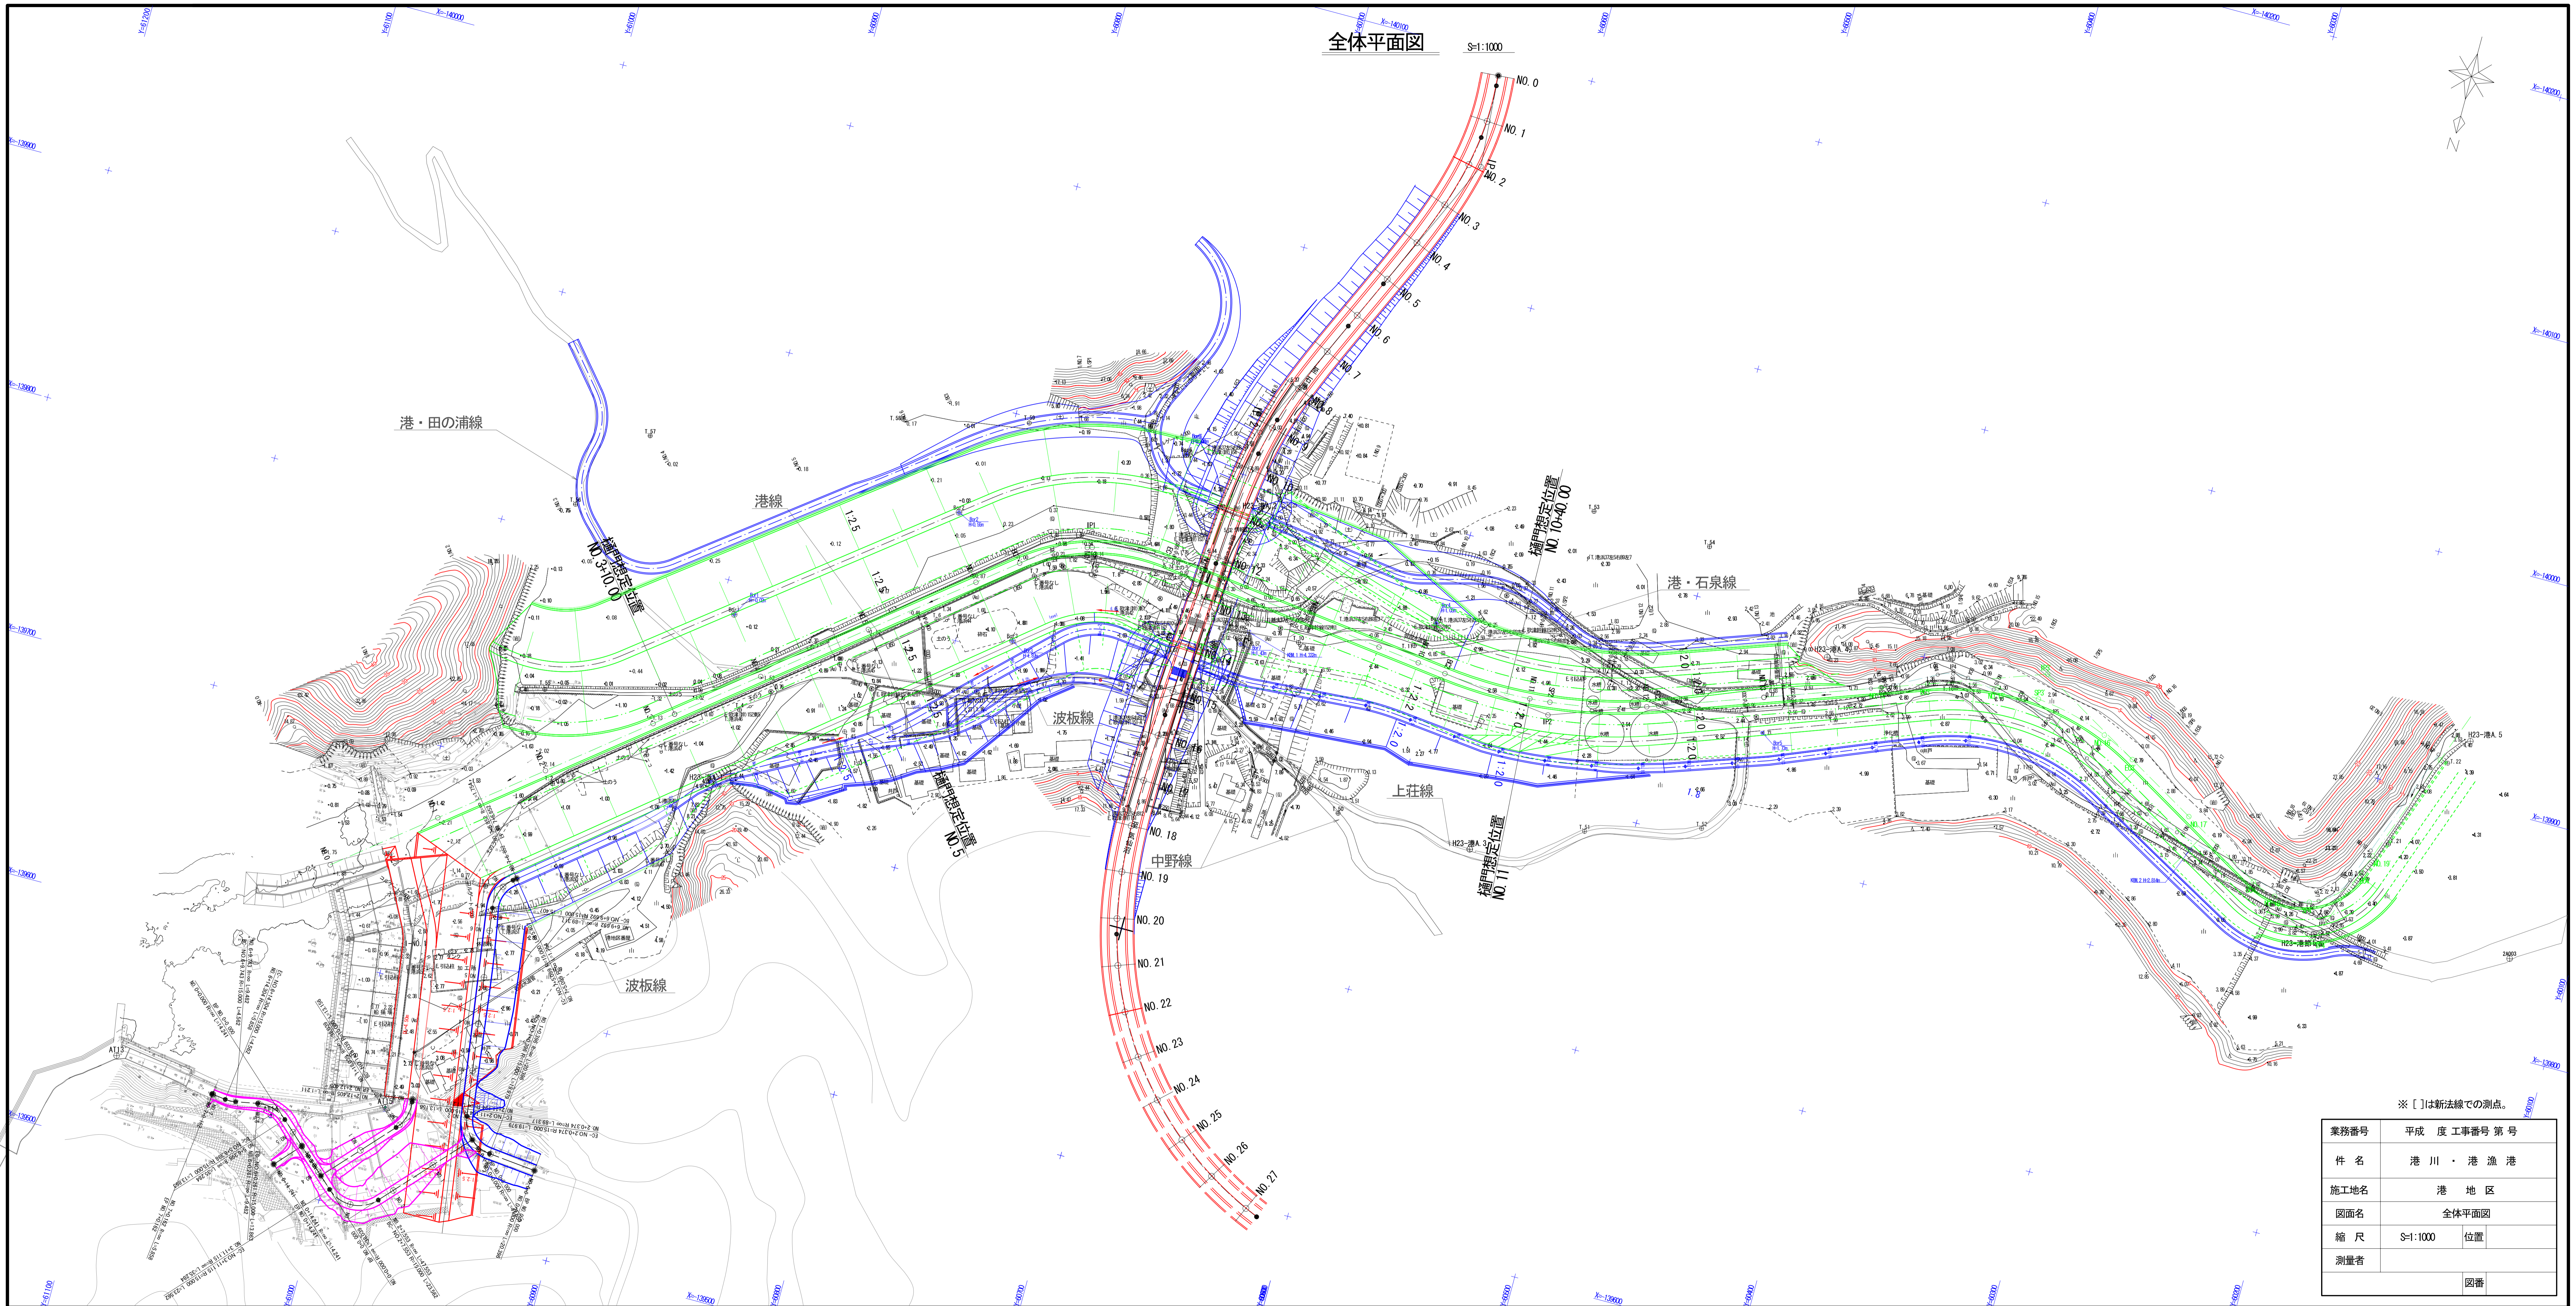


全体平面図


S=1:1000

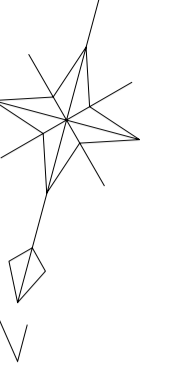


※ [ ]は新法線での測点。

業務番号	平成 度 工事番号 第号
件名	港川・港漁港
施工地名	港地区
図面名	全体平面図
縮尺	S=1:1000 位置
測量者	
	図番


前回平面図(法面勾配1:3.0)

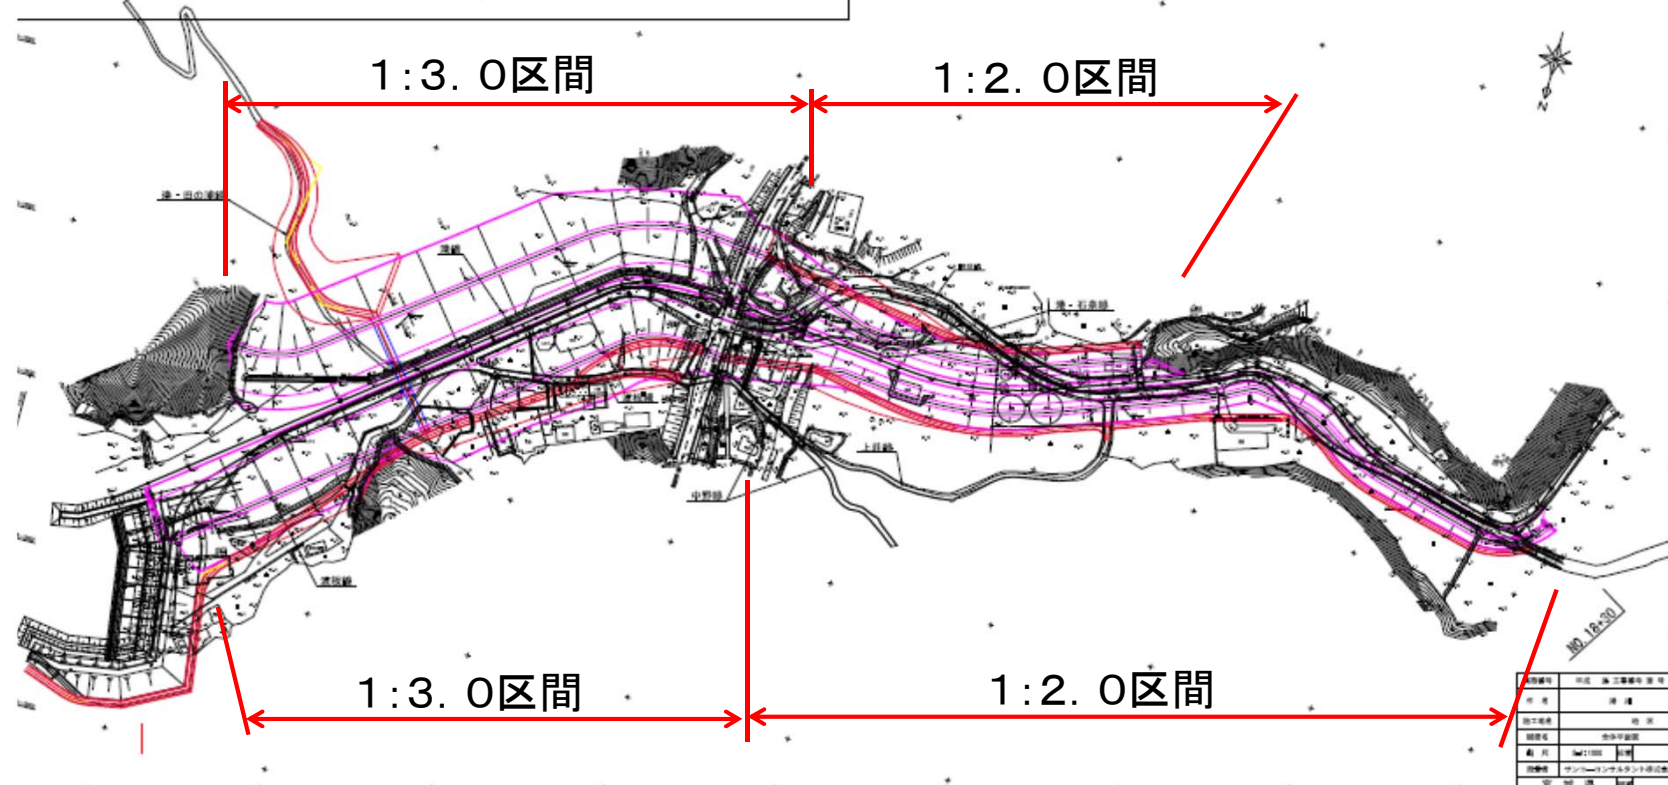

今回平面図(法面勾配1:2.5)

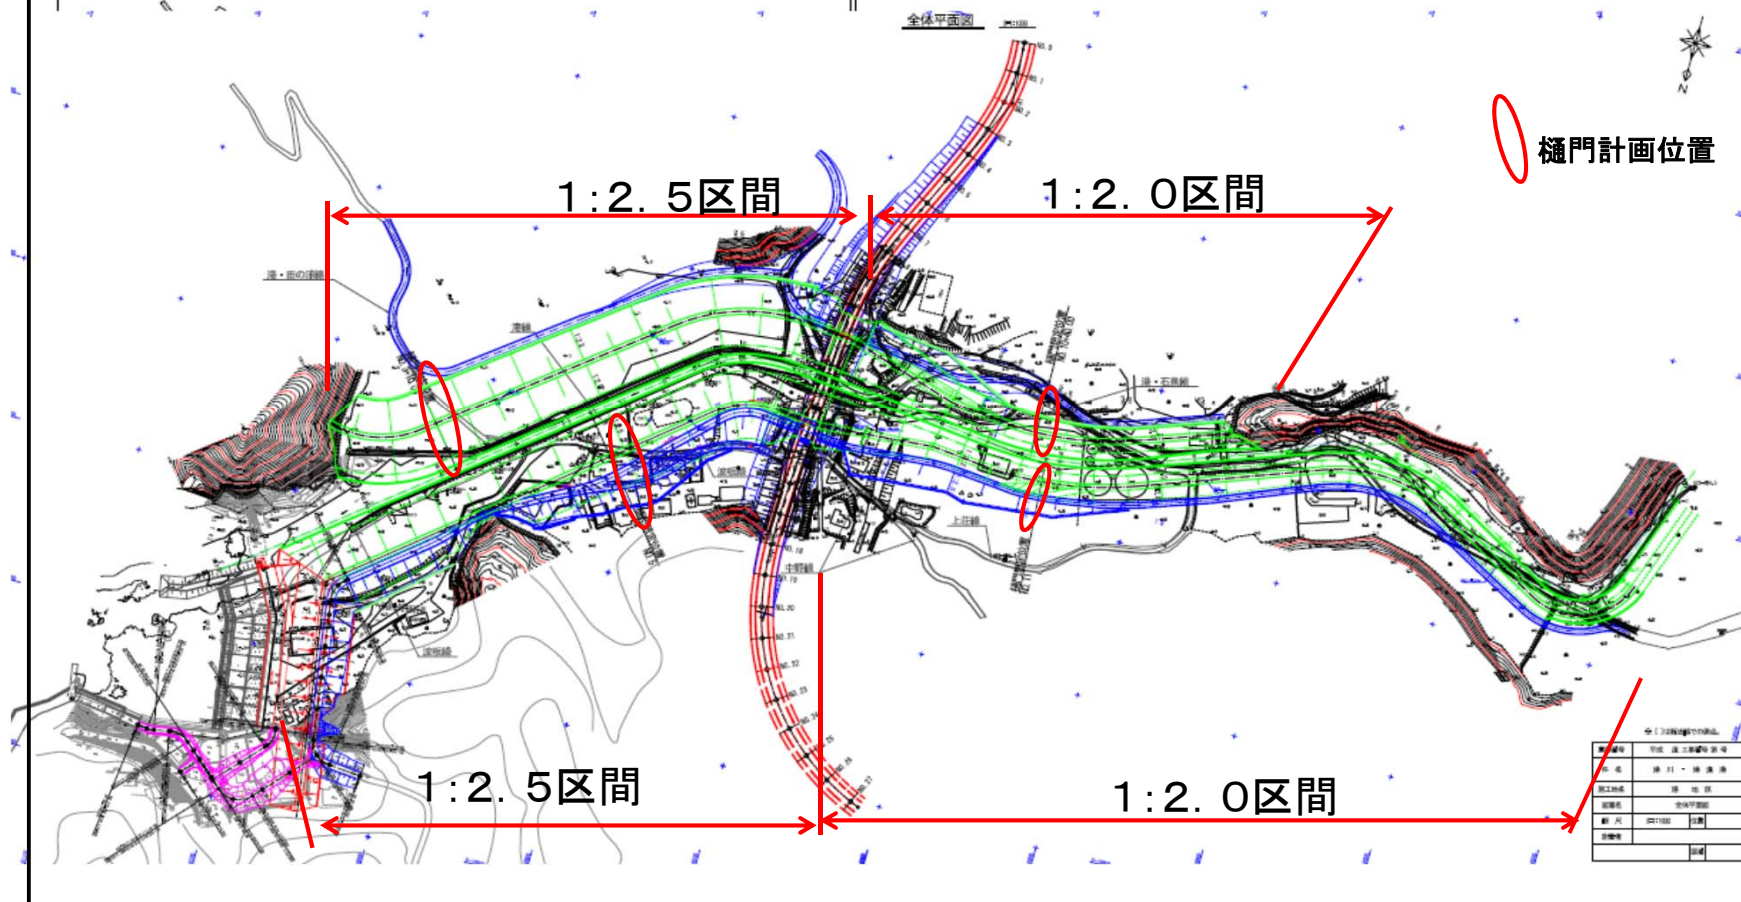

# 前回断面図 (法面勾配1 : 3.0)

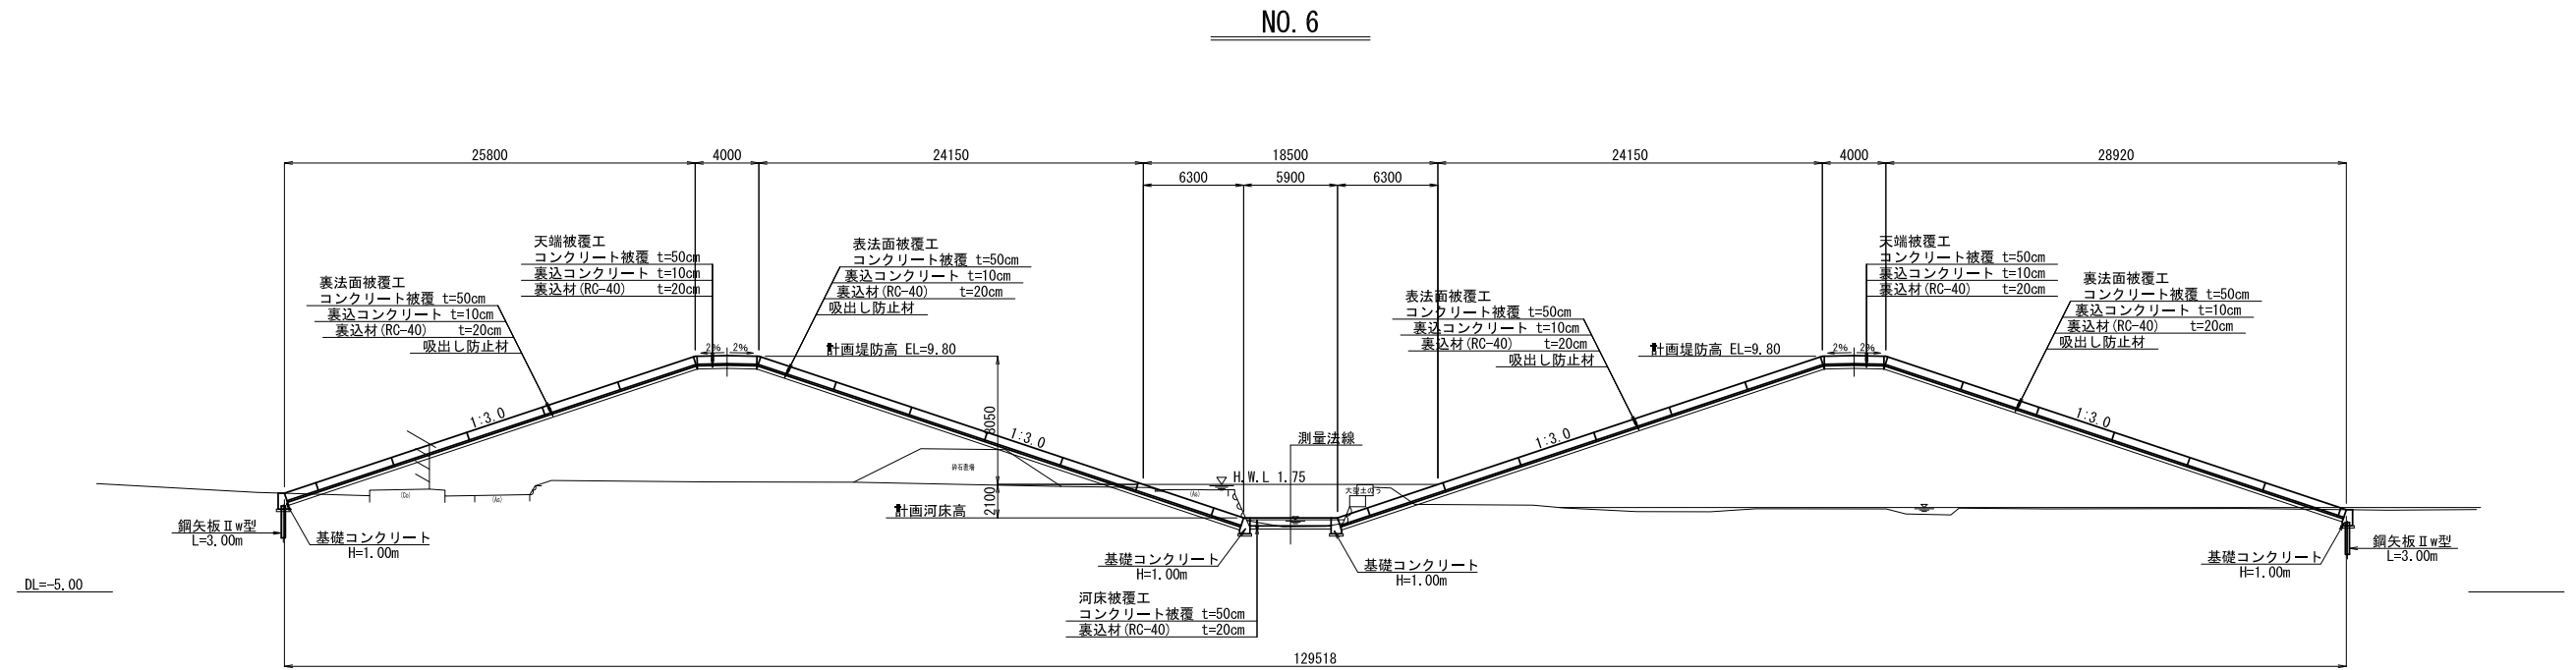

# 今回断面図 (法面勾配1 : 2.5)

