



仙台塩釜港 仙台港区

Port of Sendai Shiogama

(国際拠点港湾仙台塩釜港)



仙台塩釜港 塩釜港区

Port of Sendai Shiogama

(国際拠点港湾仙台塩釜港)




仙台塩釜港 松島港区

Port of Sendai Shiogama



(国際拠点港湾仙台塩釜港)

仙台塩釜港(塩釜港区)平面図

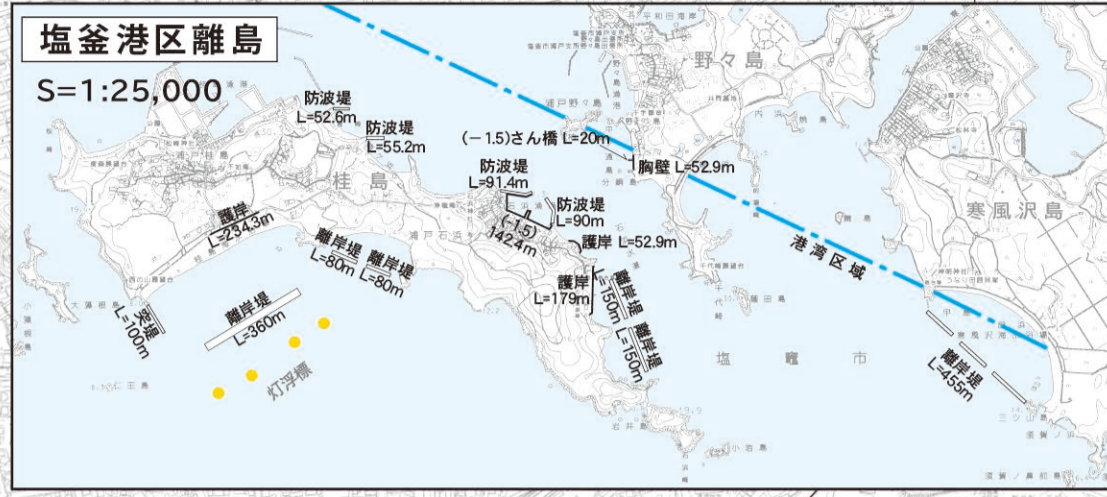

公共岸壁等(塩釜港区)

点頭名	名称	幅員(m)	延長(m)	積算数	積算面積(m ²)	用途	積算面積(m ²)	積算数	積算面積(m ²)	用途	積算面積(m ²)	積算数	積算面積(m ²)
貞山点頭	1号岸壁	-7.5(-9)	180	15,000	1	1号岸壁	1,835	796	積算上層	4,697	20m/h	1	
	2号岸壁	-7.5(-9)	213	10,000	1	2号岸壁	5,369	6,632	積算上層	4,267	20m/h	1	
	3号岸壁	-7.5	130	7,500	1	3号岸壁	1,623	9,340	積算上層				
	4号岸壁	-7.5	130	7,500	1	4号岸壁	1,623	9,340	積算上層				
東山点頭	岸壁	-7.5	320	4,500	3	東山1号野積場	2,823	4,617	東山2号野積場	1,124	4,746	東山3号野積場	4,541
	西側岸壁	-4.5	157	700	2	東山4号野積場	690	2,121	東山5号野積場	369	937	東山6号野積場	974
	東側岸壁	-7.5	130	7,500	1	東山7号野積場	288	1,177	東山8号野積場	4,193	386	東山9号野積場	2,251
西山点頭	岸壁	-4.5	320	2,000	2	東山10号野積場	681	2,251	東山11号野積場	488	821	東山12号野積場	
	岸壁	-5.5	180	3,000	2	東山13号野積場			東山14号野積場			東山15号野積場	

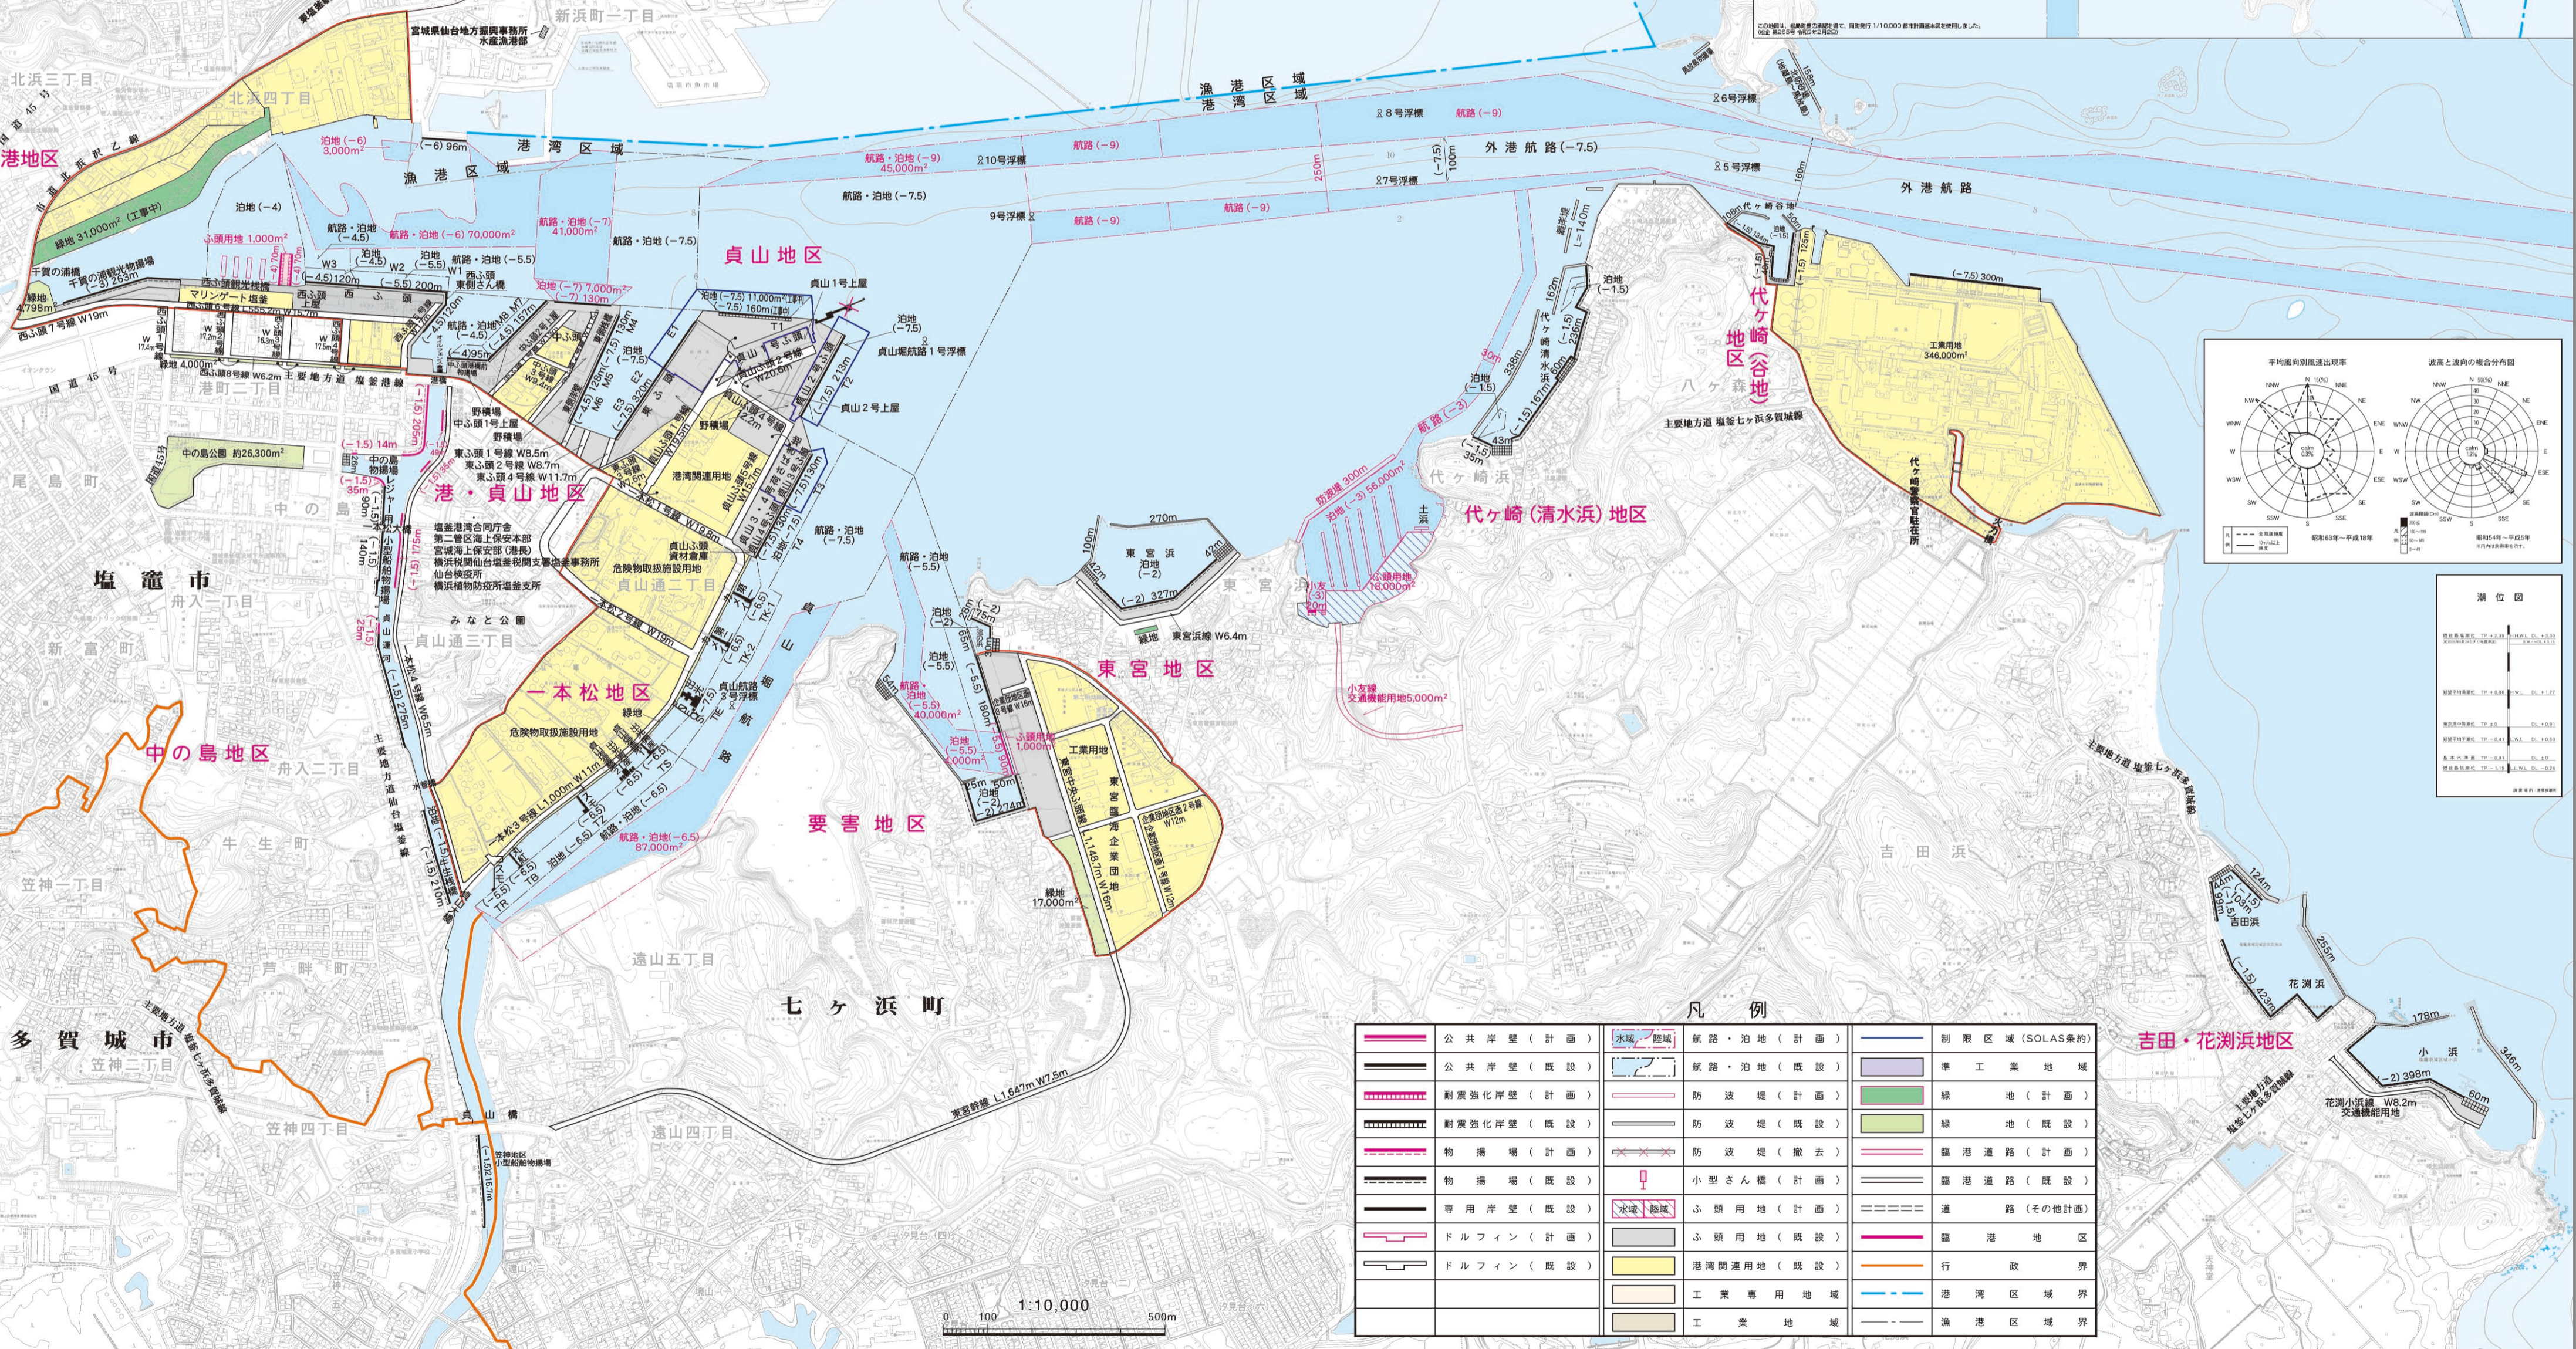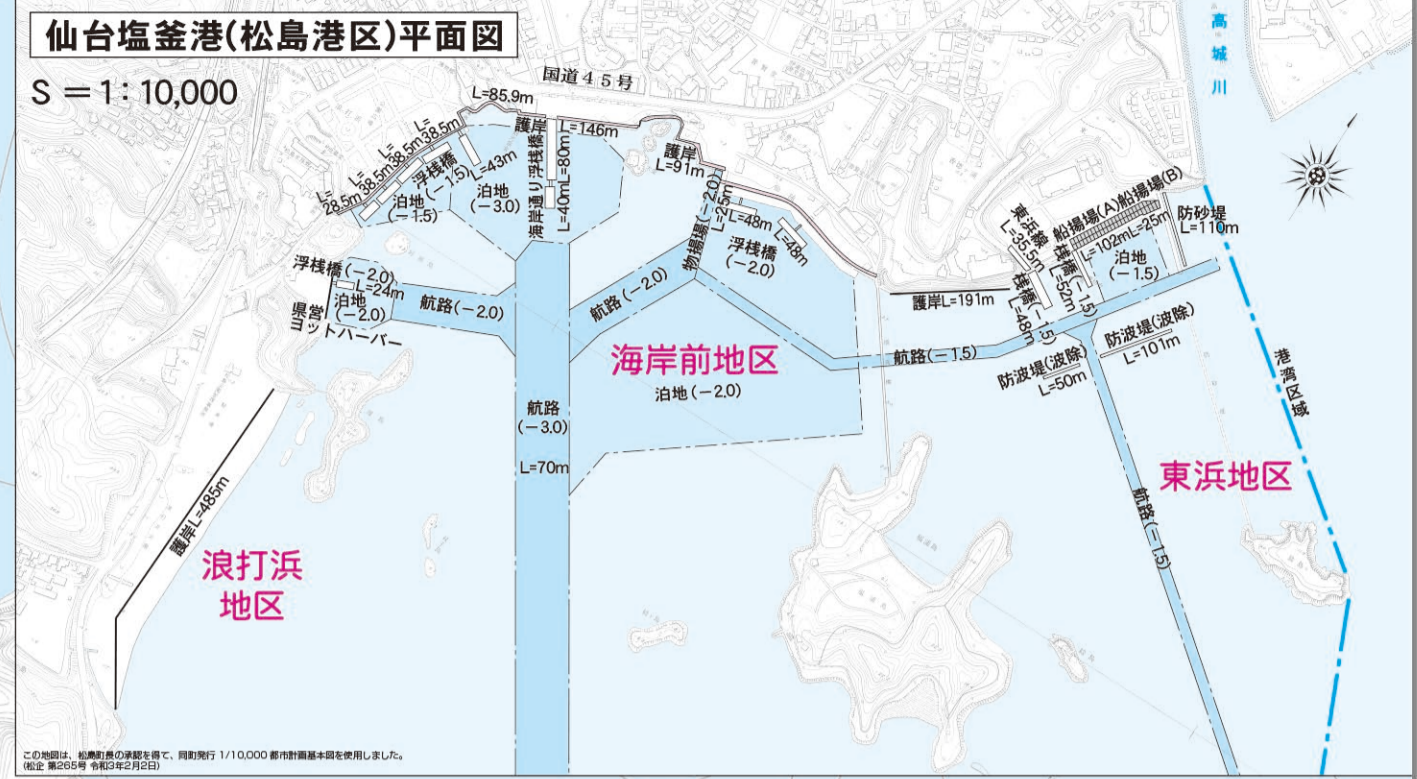

宮城県仙台塩釜港事務所
〒983-0001 仙台市宮城野区港三丁目1-3 仙台国際ビジネスサポートセンター(アクセル)5階
TEL 022(254)3131 FAX 022(254)3136
E-mail sdegkown@pref.miyagi.lg.jp URL http://www.pref.miyagi.jp/sosiki/sdegkown/

©仙台塩釜港(塩釜港区)平面図は、2000年作成し、1)最新たDの印刷縮尺は170%です。
©仙台塩釜港(松島港区)平面図は、2000年作成し、1)最新たDの印刷縮尺は170%です。