



長清水川平面図

宮城県気仙沼土木事務所

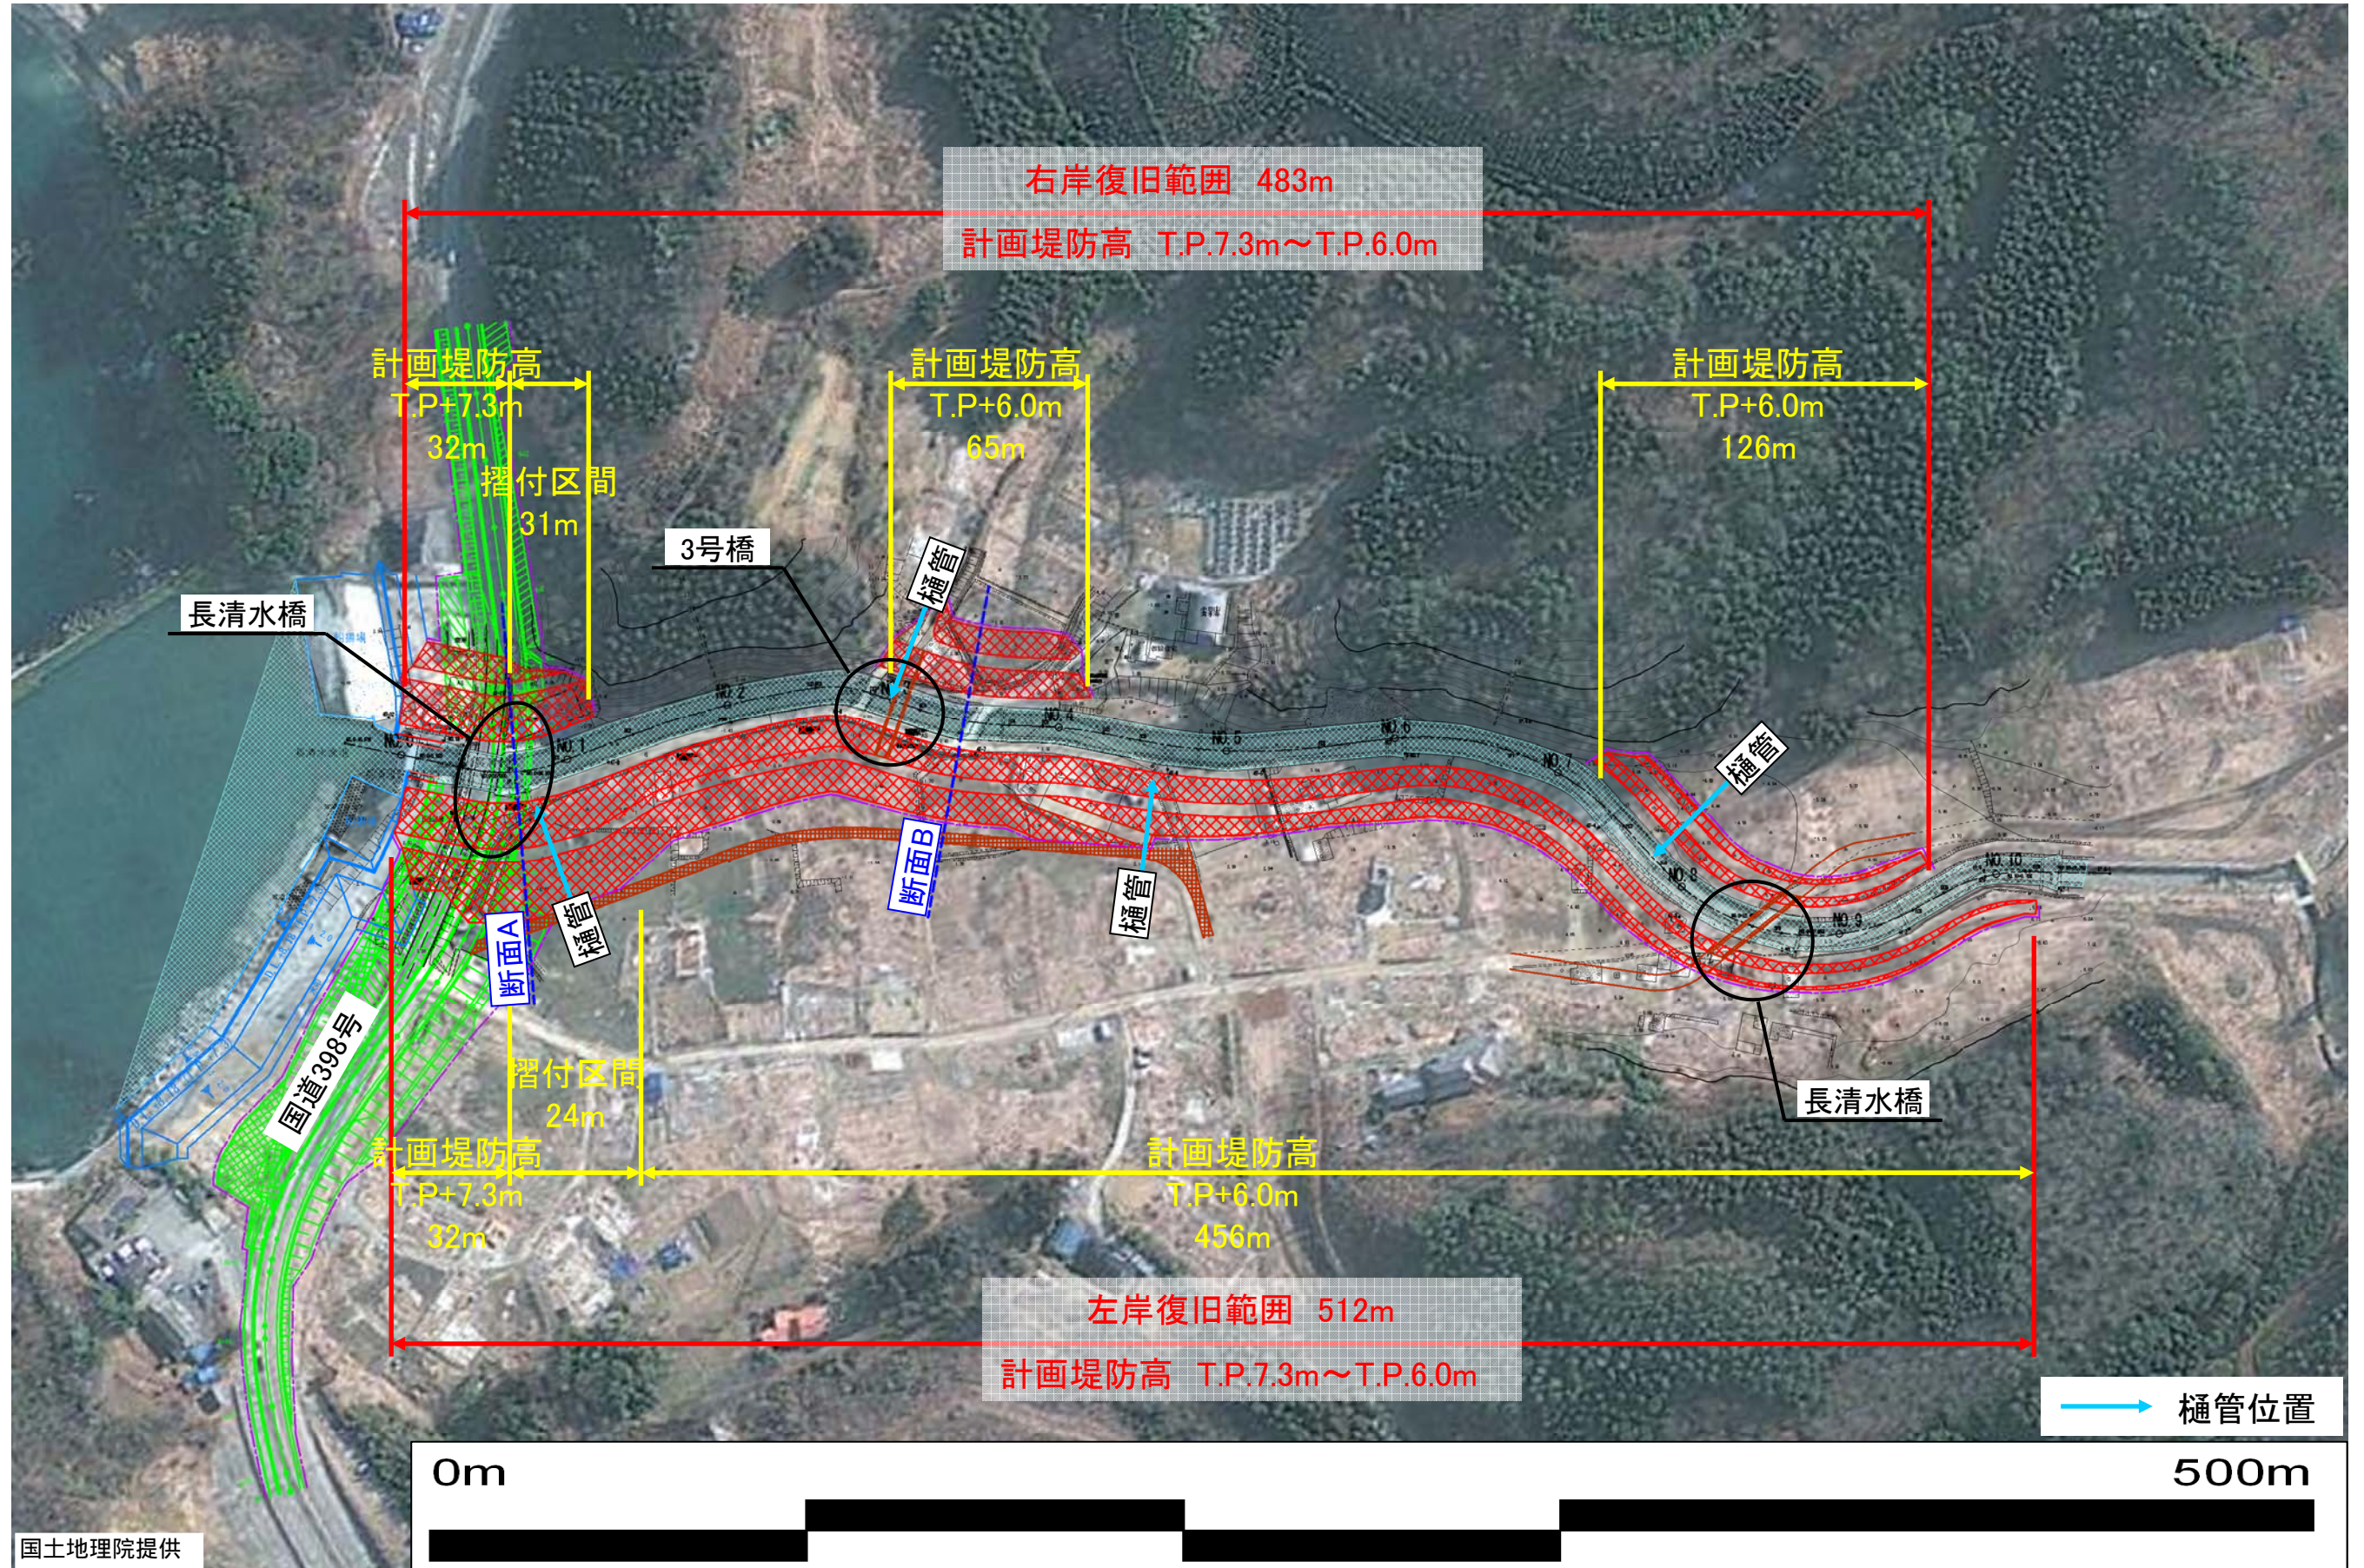

平面図 S=1:1,000

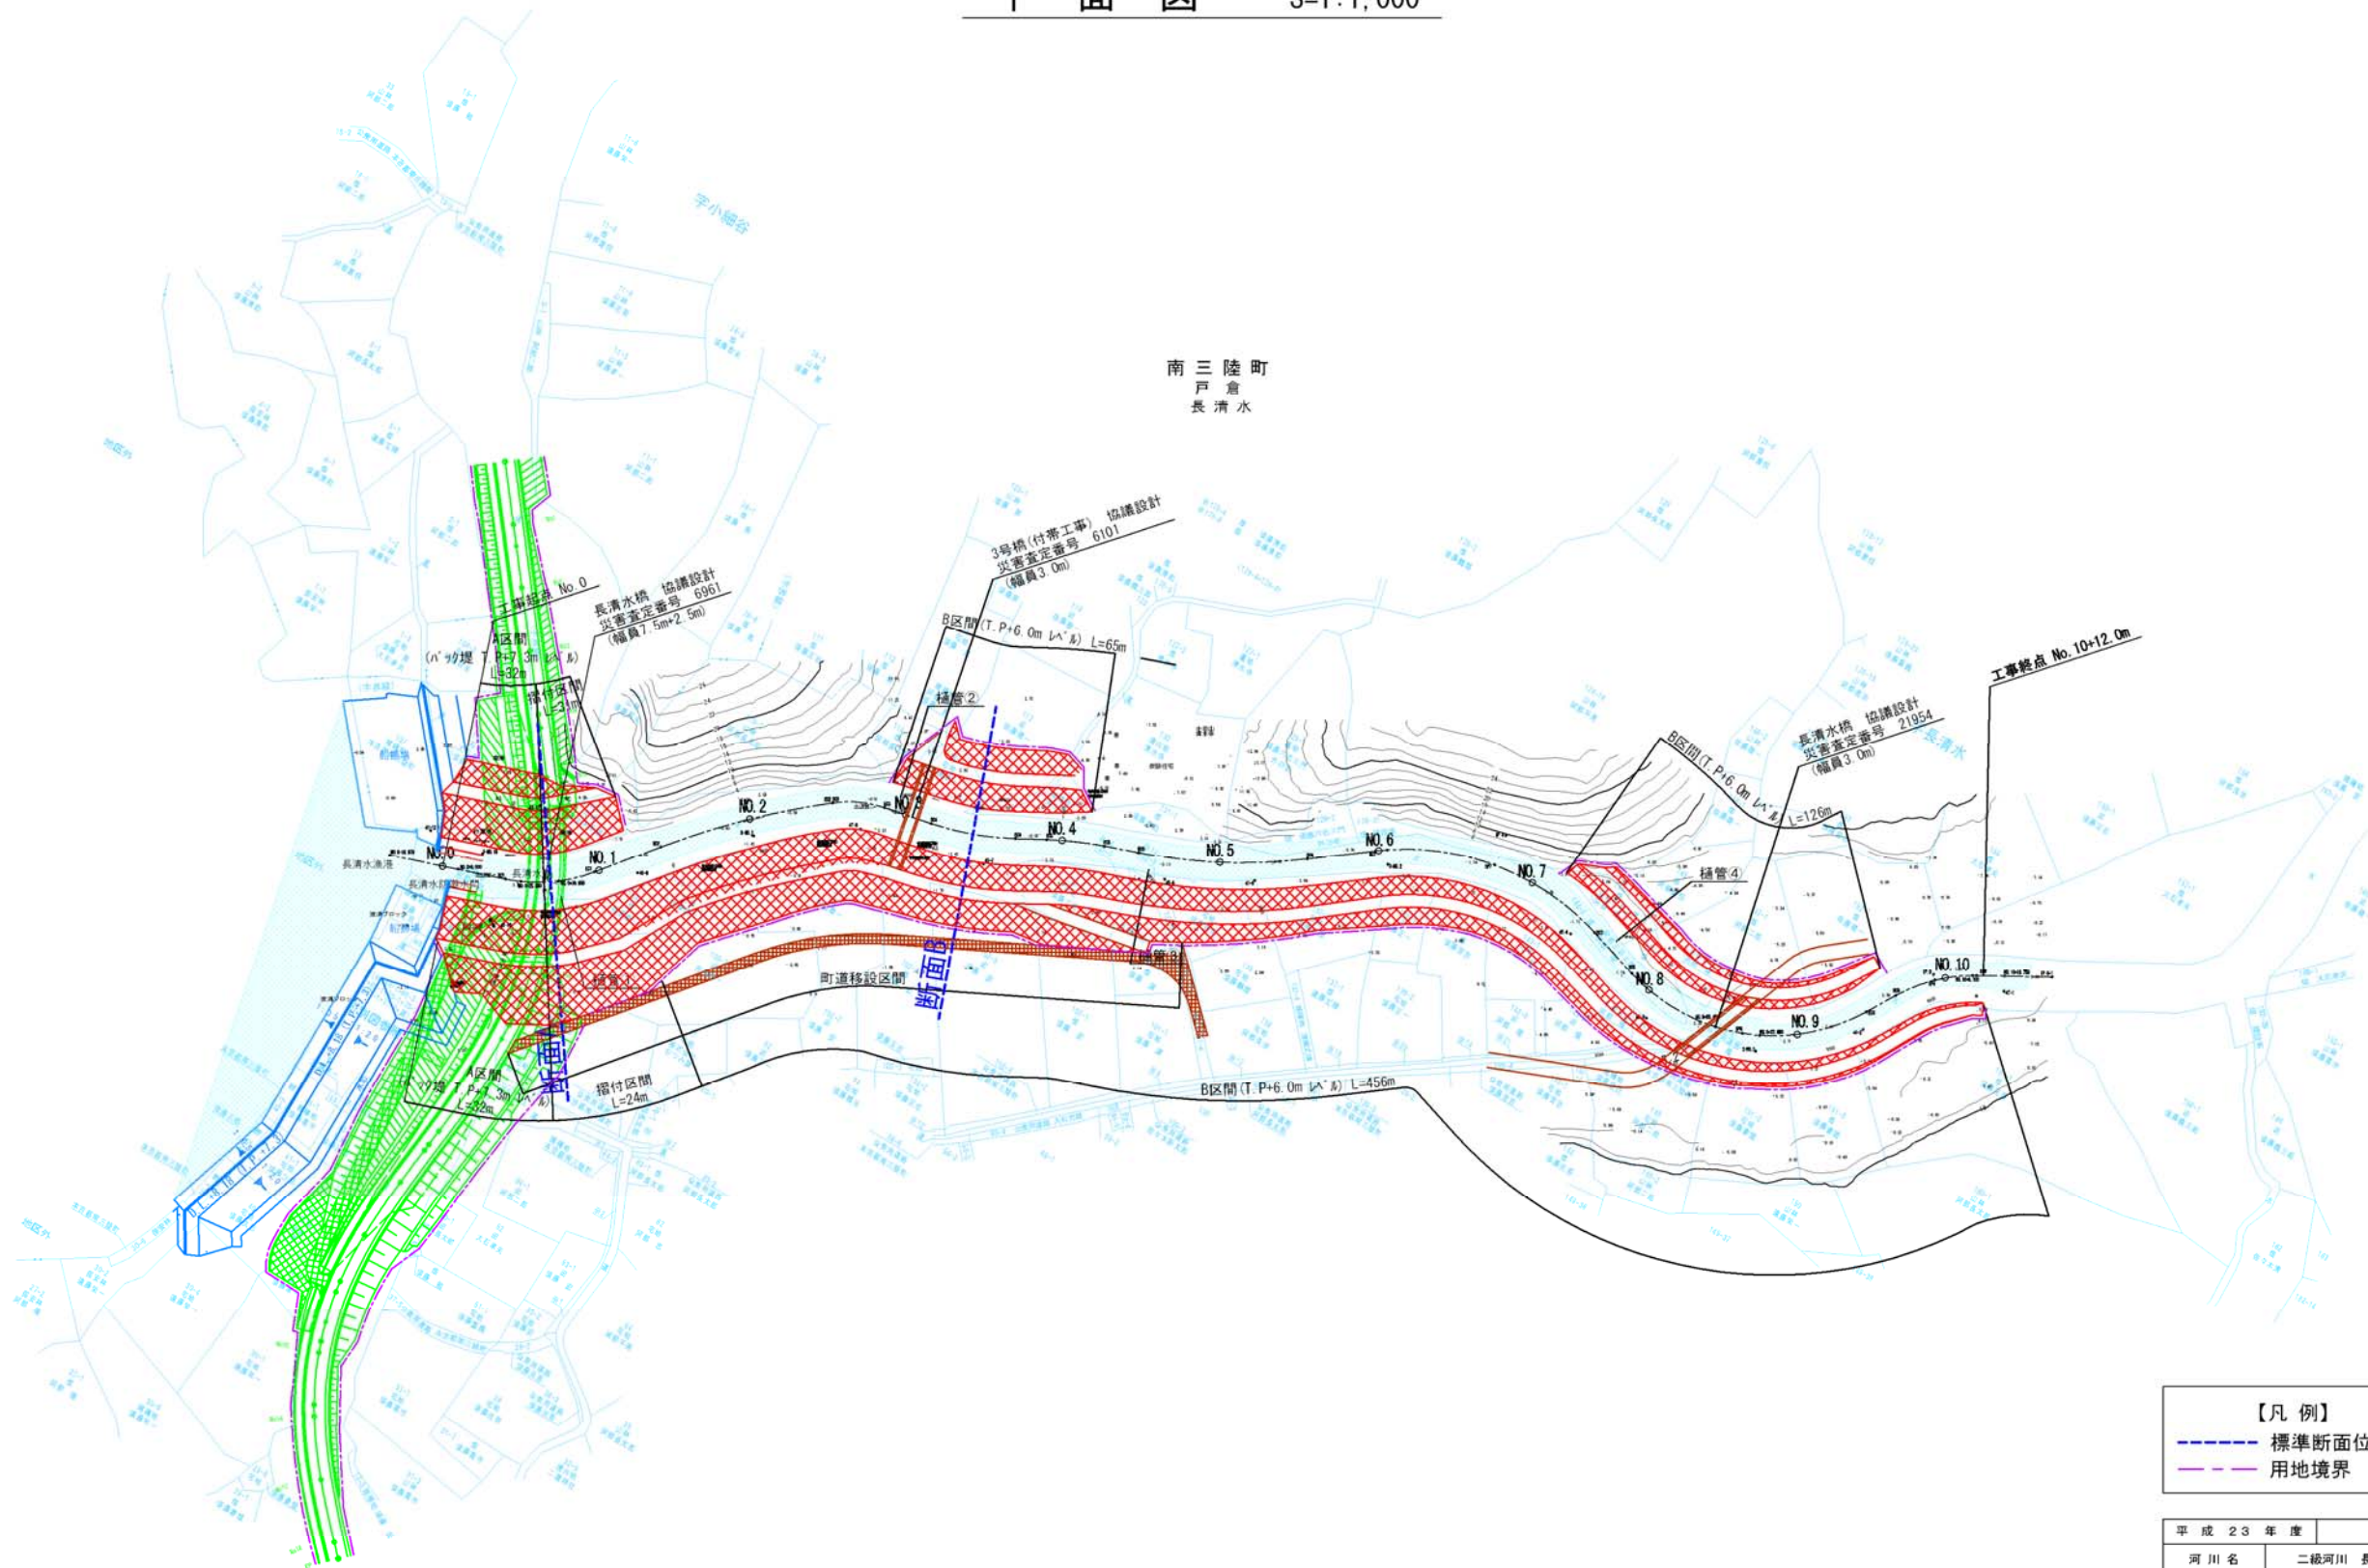

南三陸町
戸倉
長清水


【凡例】
 - - - 標準断面位置
 - - - 用地境界

平成 23 年 度	
河川名	二級河川 長 清 水 川
施工地名	南三陸町戸倉字長清水地内
工事名	河川災害復旧工事
平 面 図	
縮尺	1 : 1,000 全 業 の 内 業
	設計 製図
宮 城 県	

長清水川標準断面図

宮城県気仙沼土木事務所

断面 A

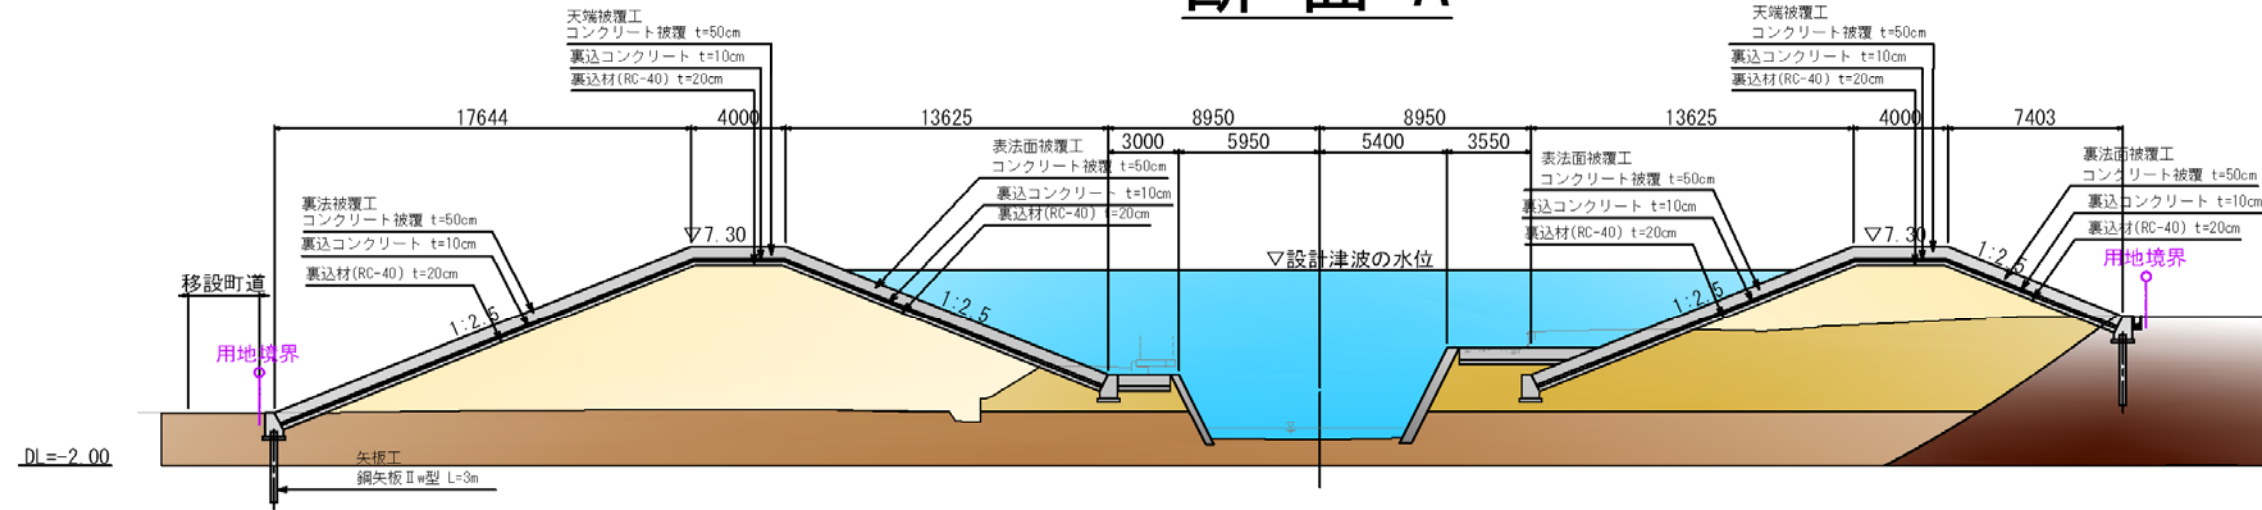

断面 B

