

小白浜海岸災害復旧事業説明会次第

平成24年9月4日 18:00～

松島町 名籠集会所

1. 開会の挨拶

2. 出席者紹介

3. 災害復旧事業の概要

①被災状況と復旧方針について

②小白浜海岸の災害復旧事業について

- ・復旧計画

- ・工事施工



- ・スケジュール

③質疑応答

4. 閉会の挨拶


平面図

S=1:1000

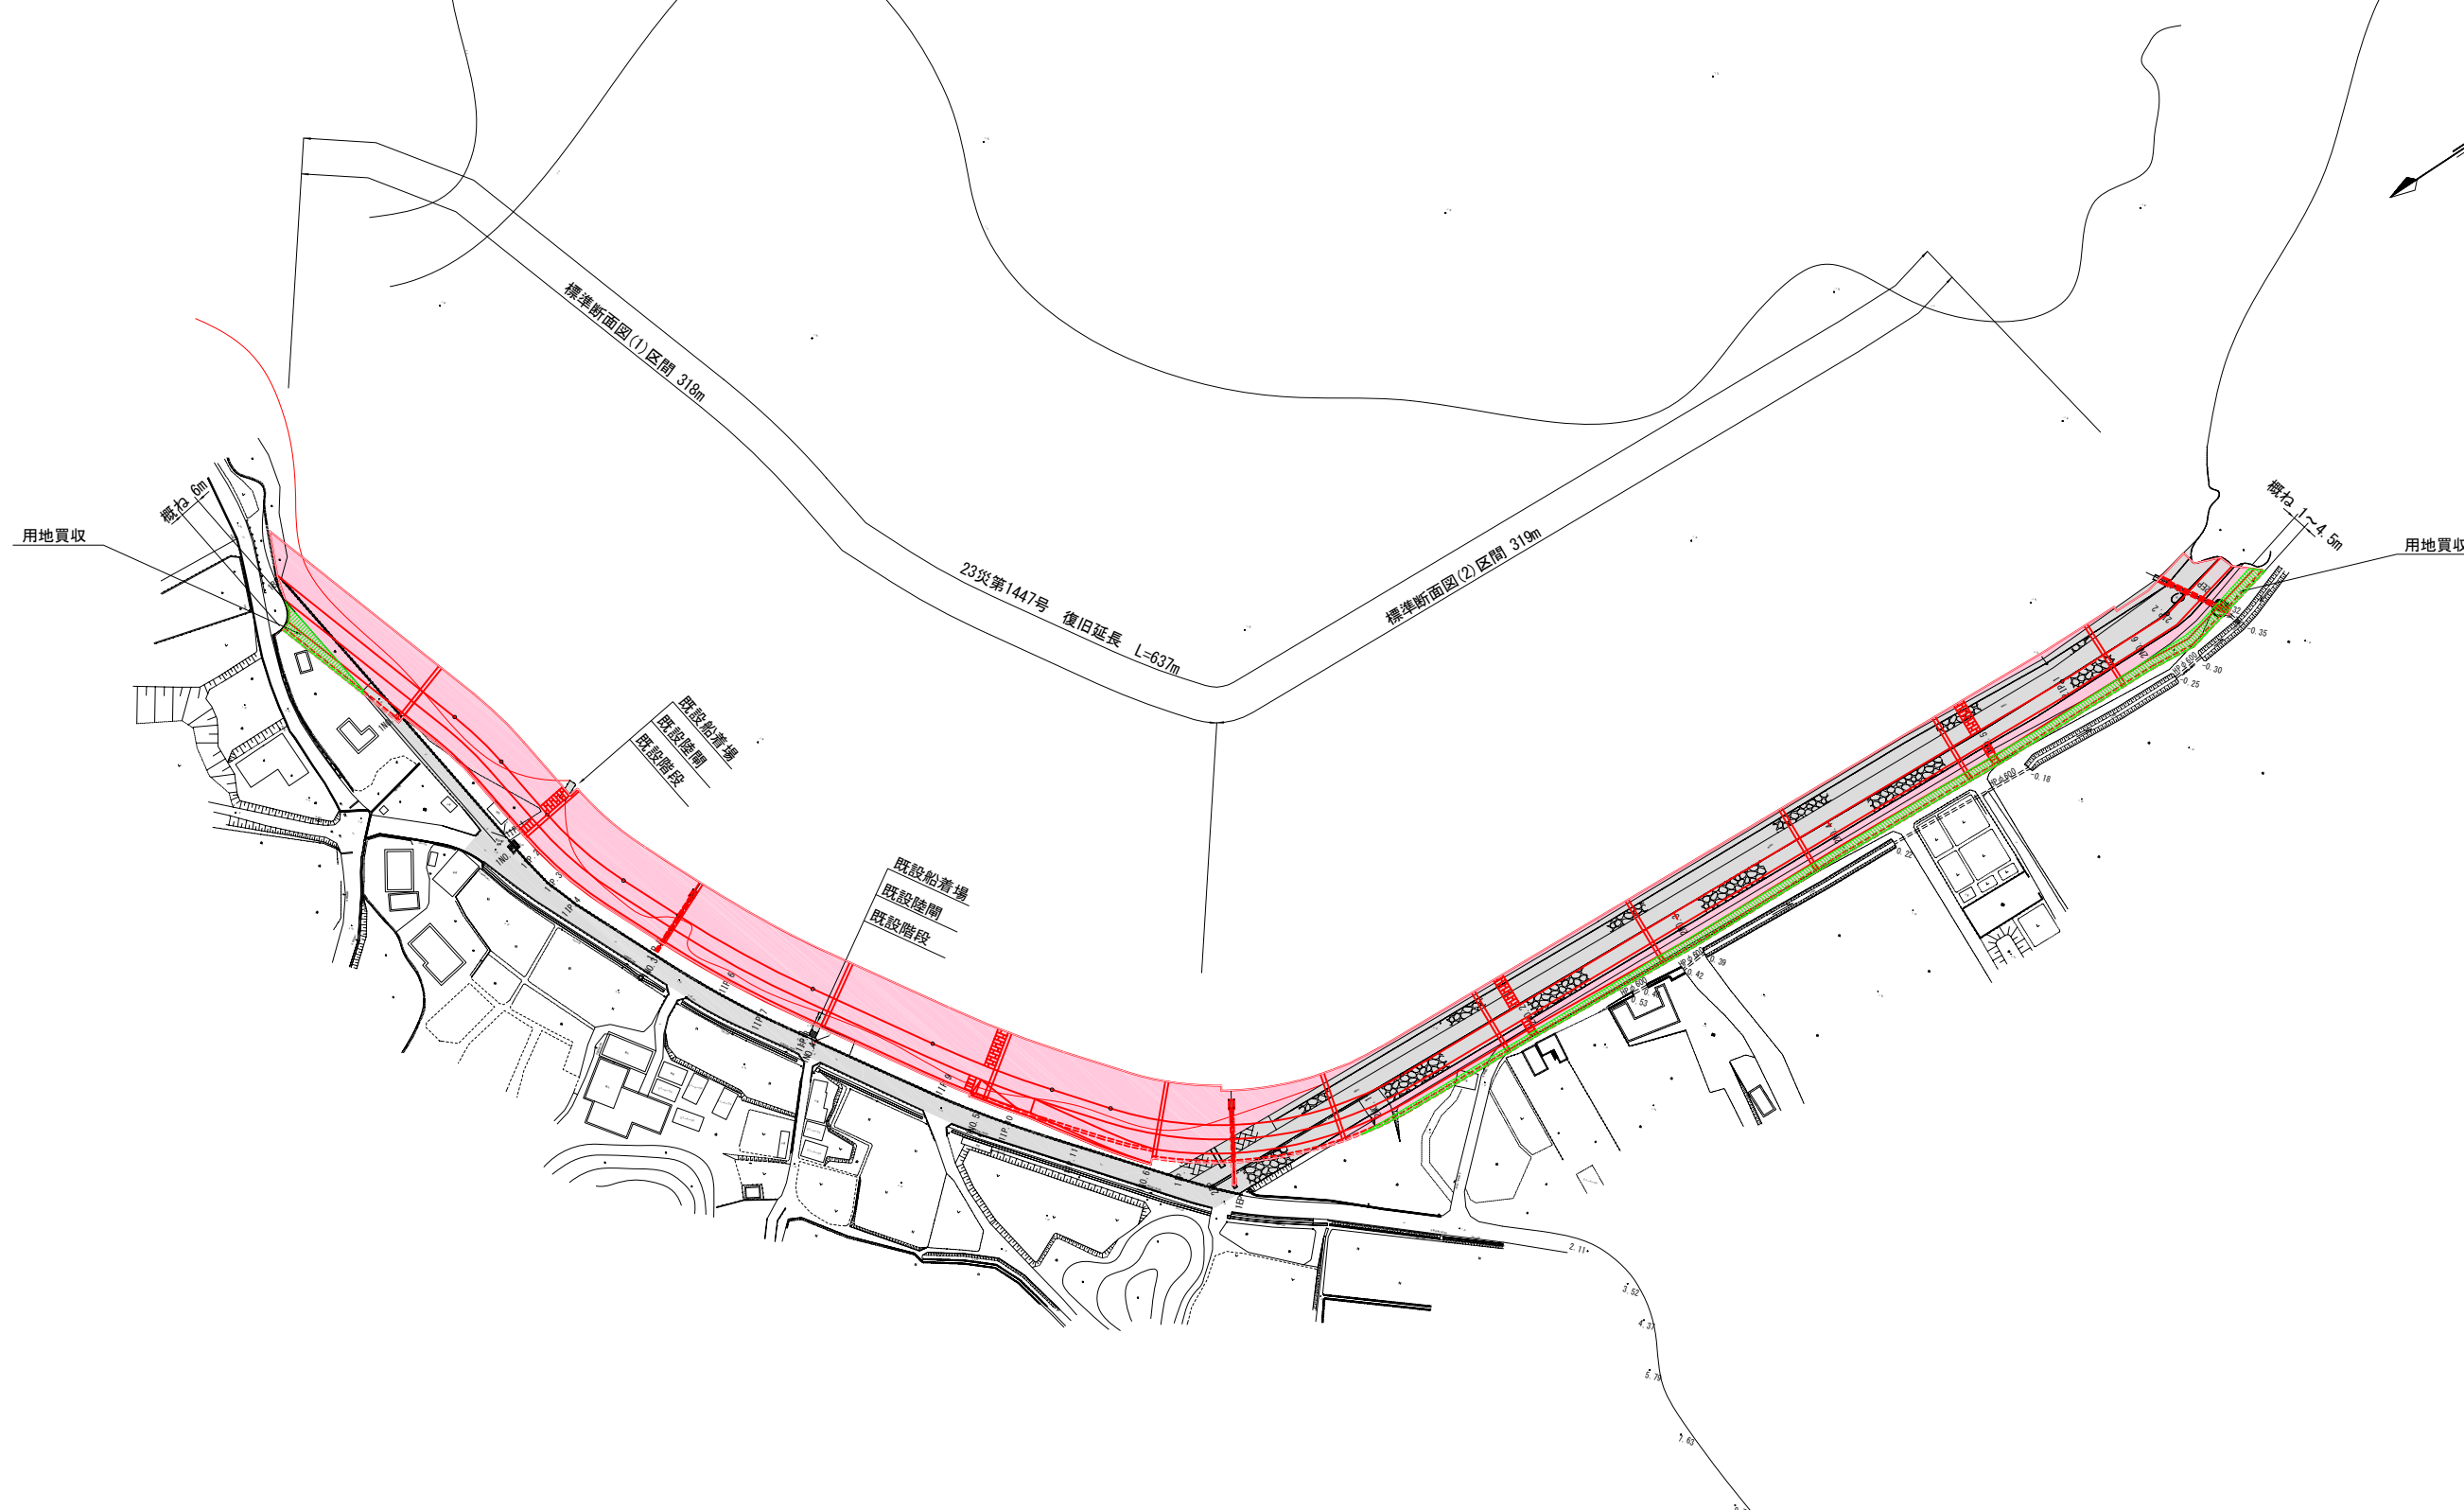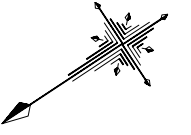


年度		23災第1447号	
海岸名		松島海岸小白浜地区海岸	
施工位置		宮城郡松島町小白浜地先	
工事名		海岸災害復旧工事	
図面		平面図	
縮尺		1:1000	
設計	製図		
宮城県			

標準断面図(1)
S=1:50

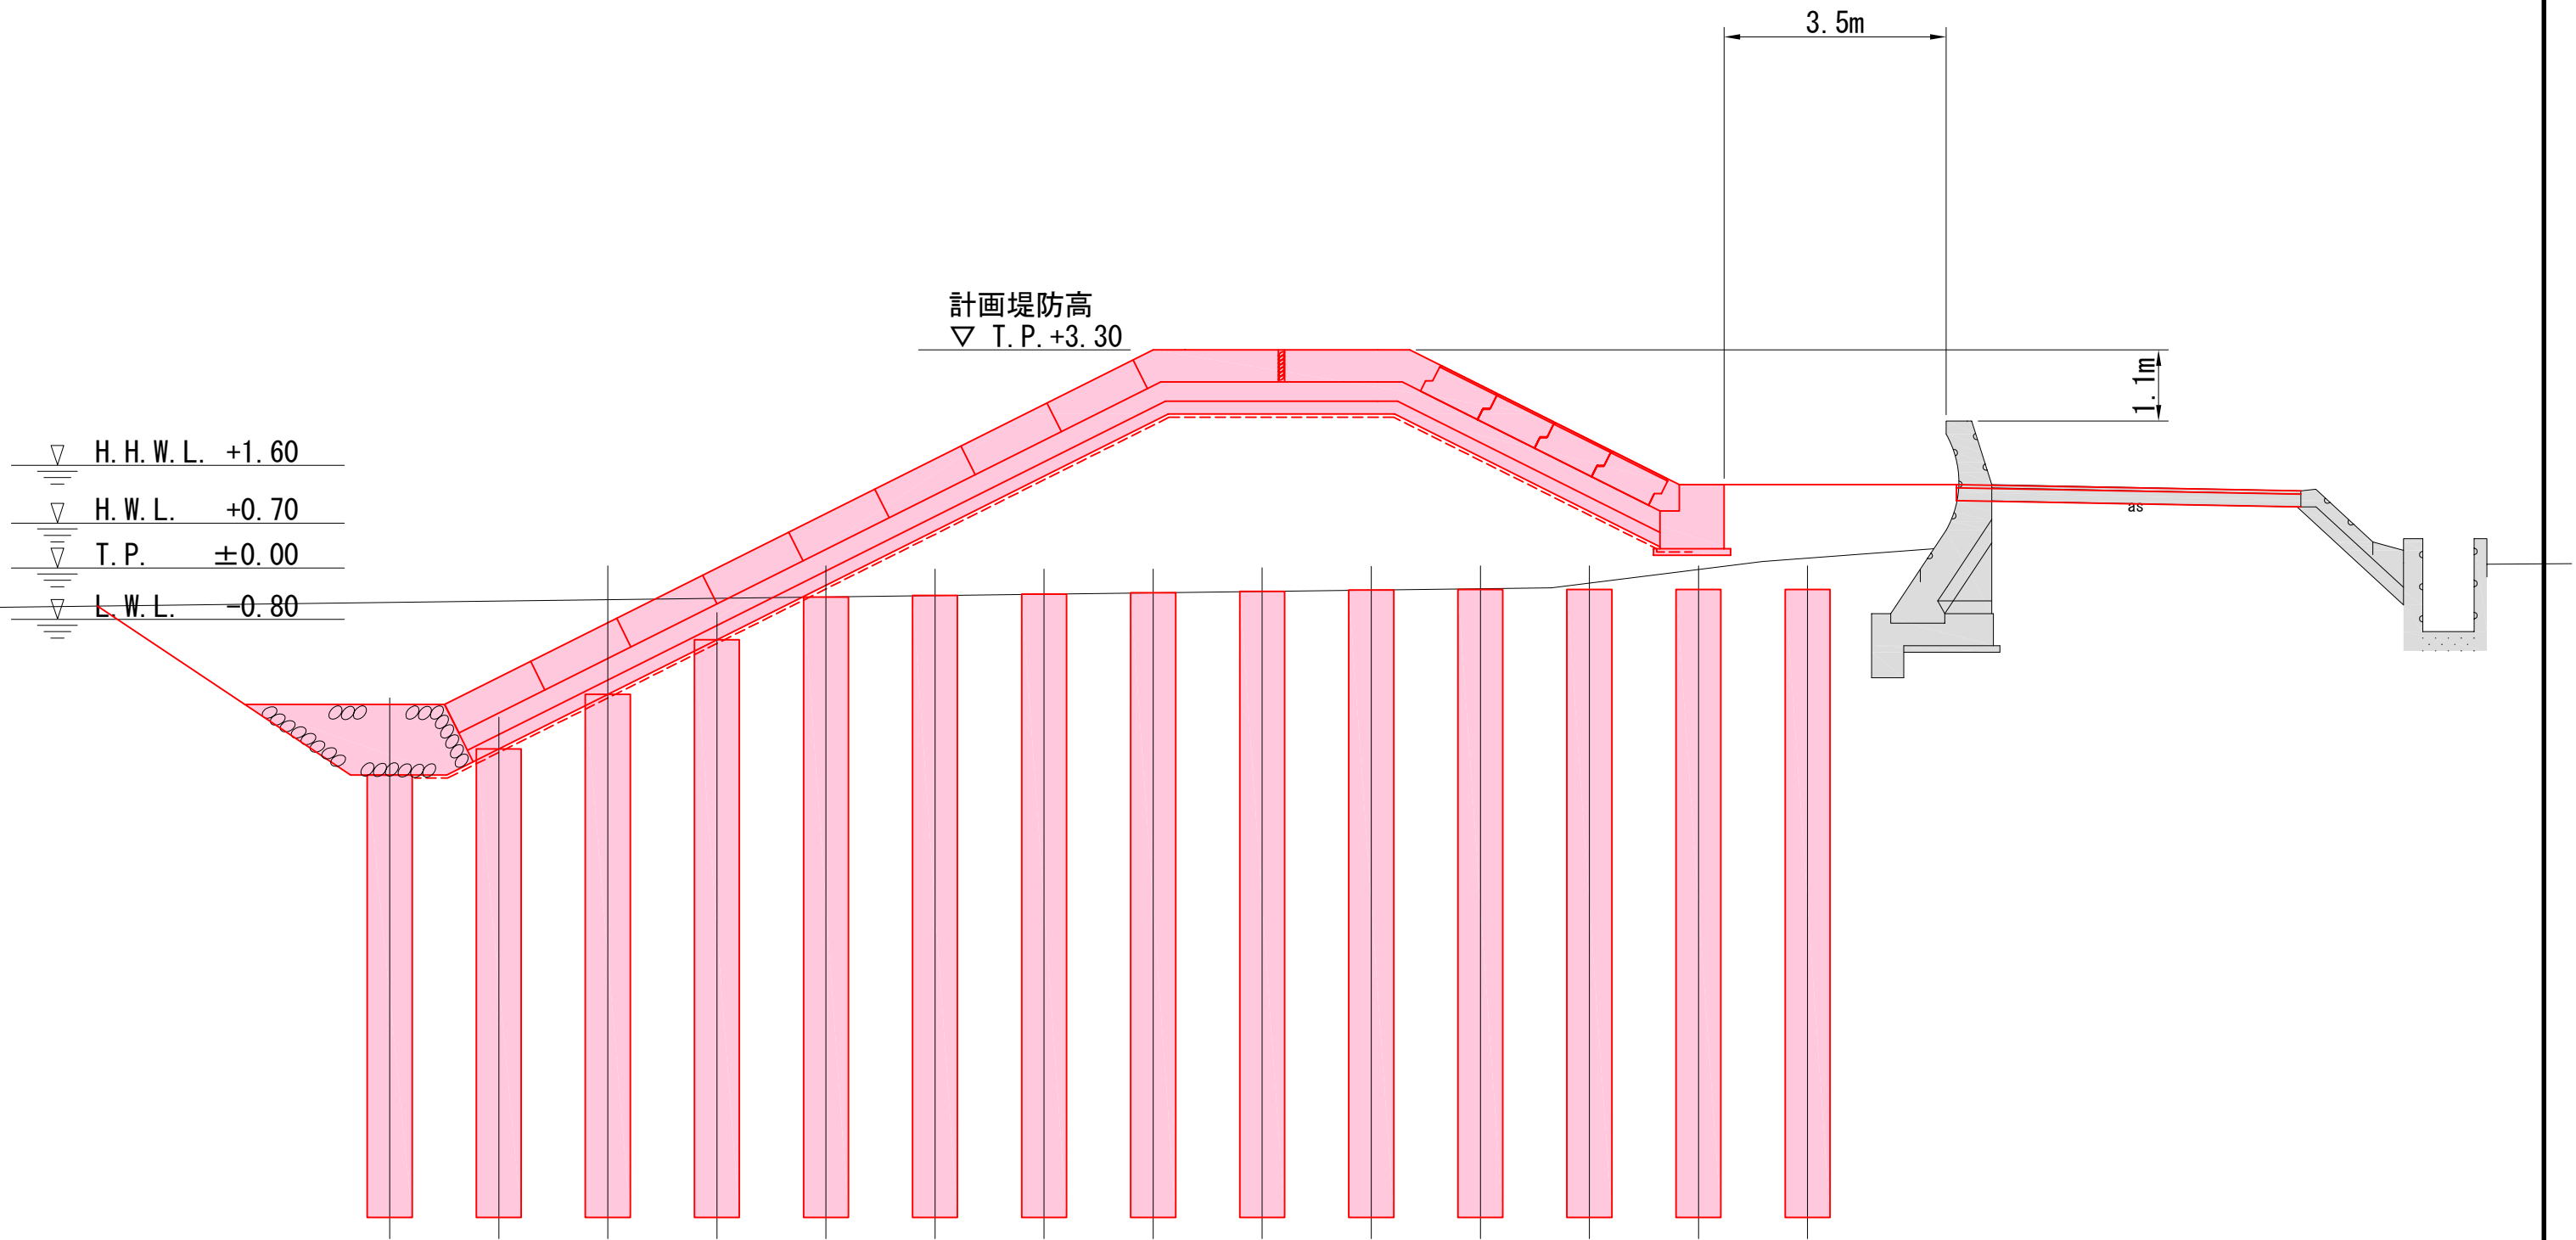

		23災第1447号	
年度	号		
海岸名	松島海岸小白浜地区海岸		
施工位置	宮城県松島町小白浜地先		
工事名	海岸災害復旧工事		
図面	標準断面図(1)		
縮尺	1:50		
	設計	製図	
宮城県			

標準断面図(2)
S=1:50

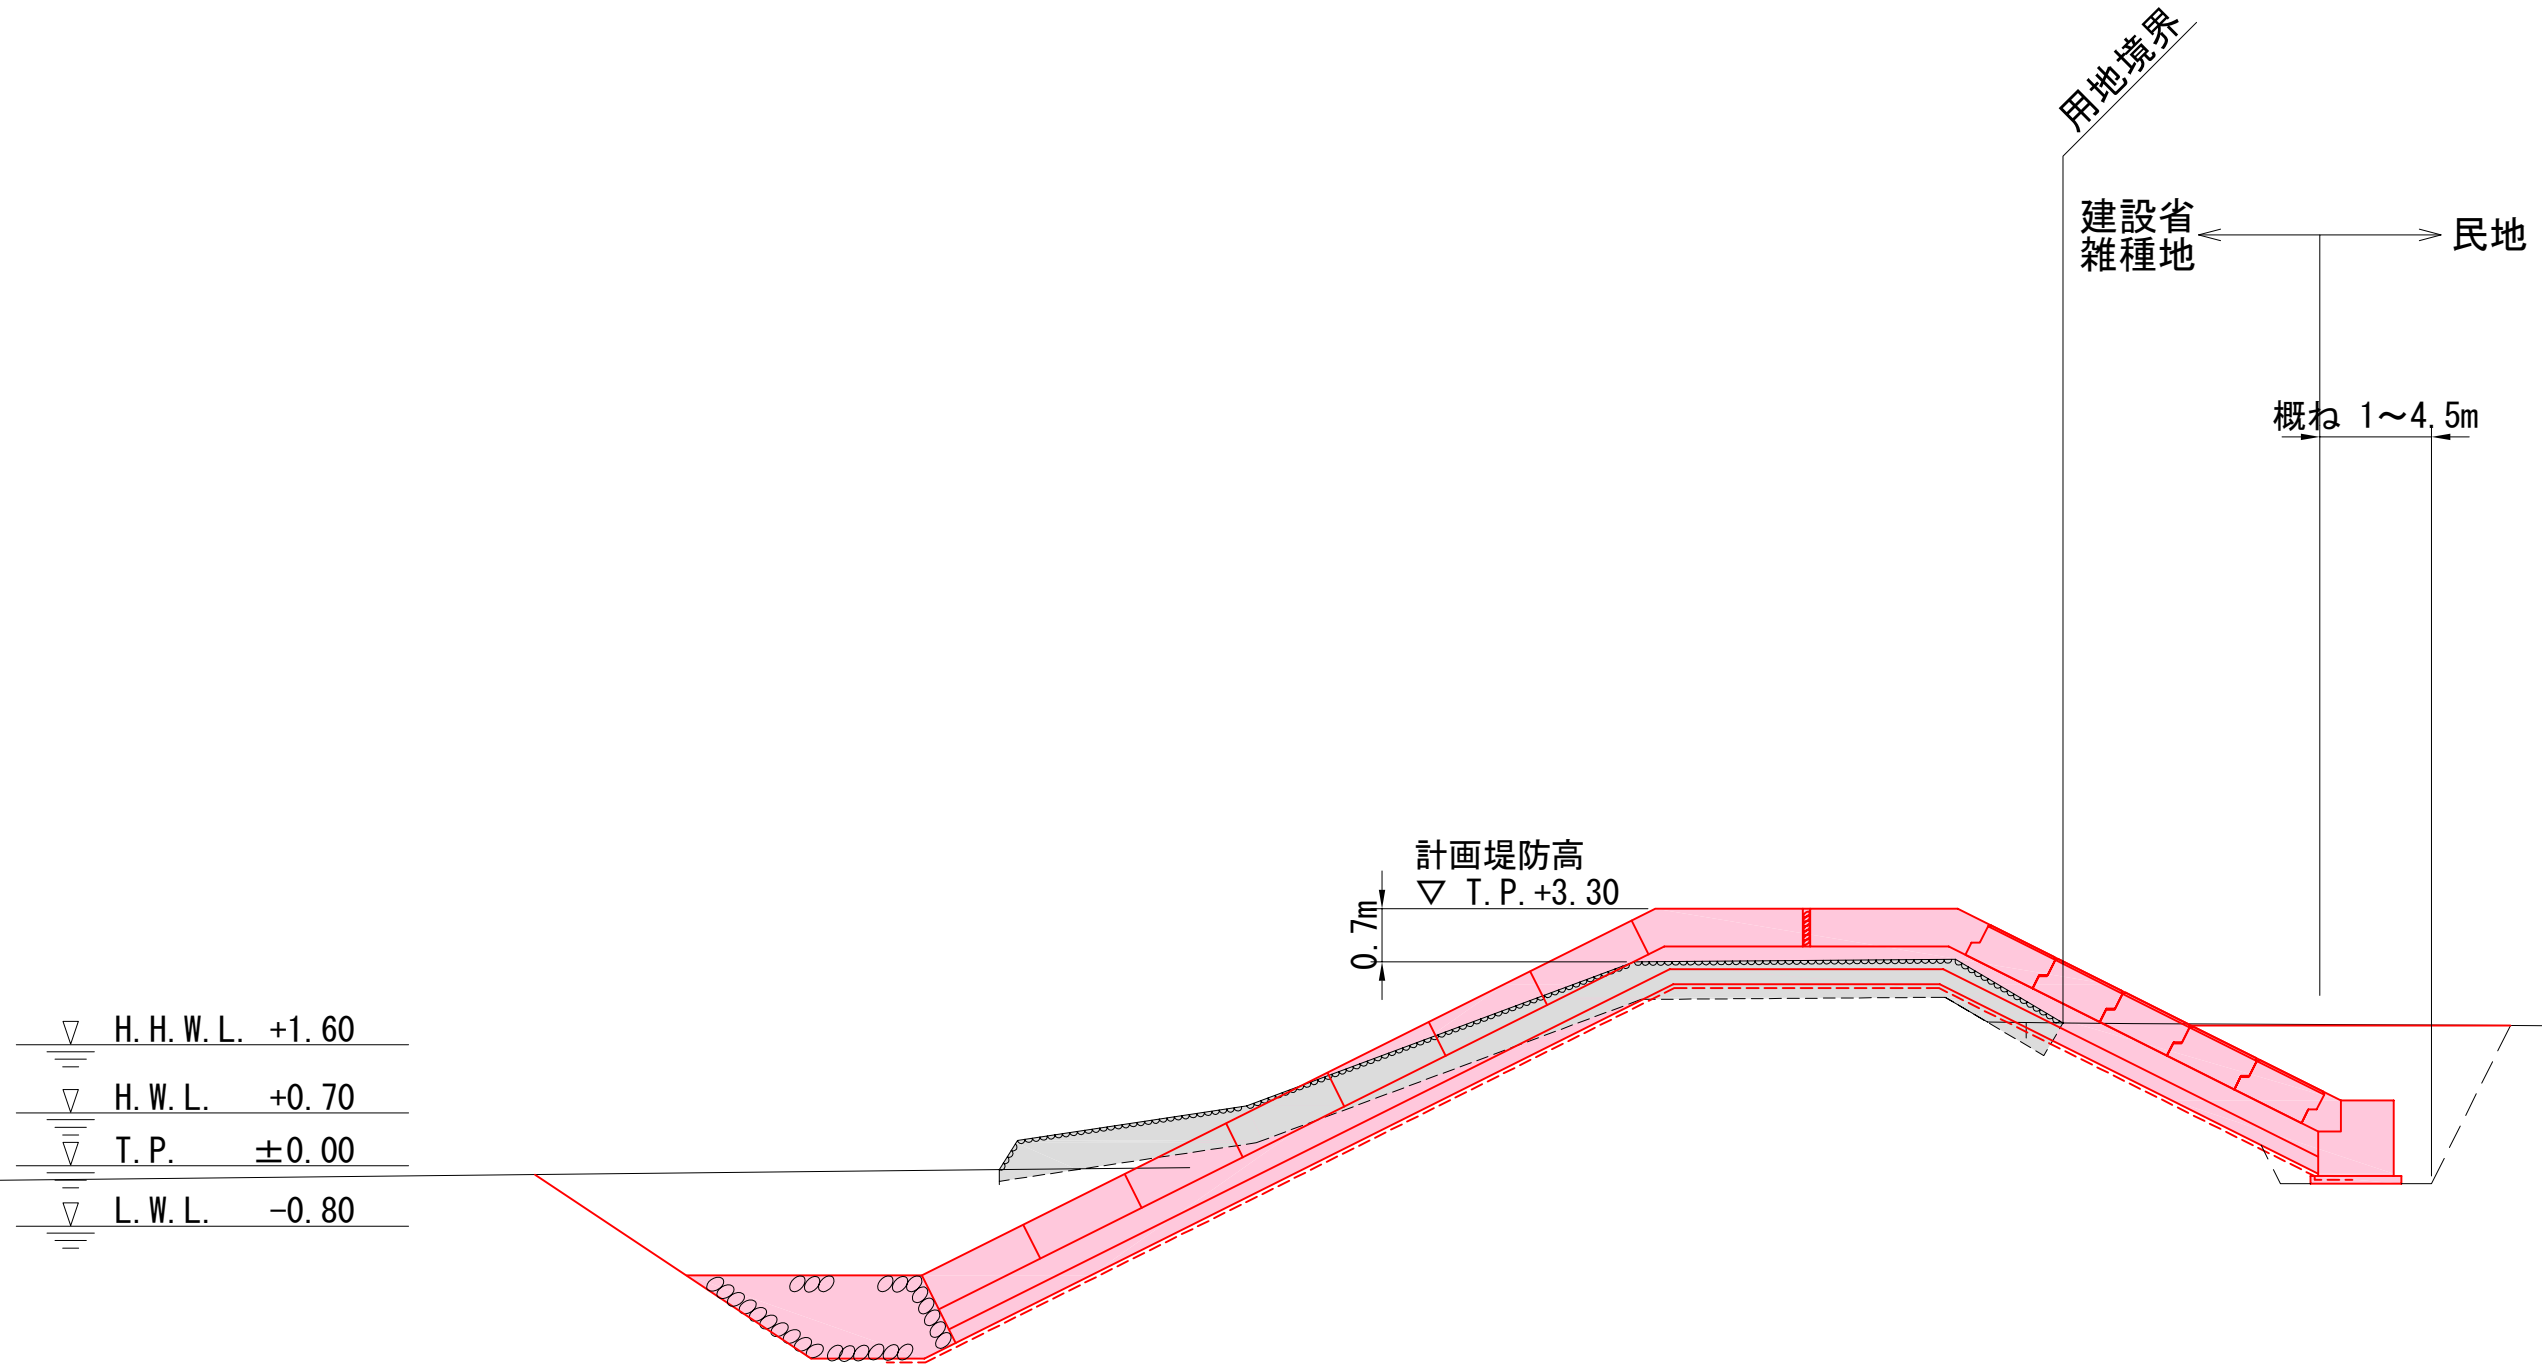

		23災第1447号	
年度		号	
海岸名	松島海岸小白浜地区海岸		
施工位置	宮城郡松島町小白浜地先		
工事名	海岸災害復旧工事		
図面	標準断面図(2)		
縮尺	1:50		
	設計	製図	
宮城県			