

高城川河川改修事業に係る説明会

日 時：平成 27 年 1 月 28 日（水）13:30～

場 所：松島町水道事業所

次 第

1. 開会
2. 挨拶
3. 事業計画の説明
4. 質疑
5. その他
6. 閉会

工事担当連絡先


宮城県仙台土木事務所

担当：河川砂防第三班 小山，佐藤

TEL：022-297-4154


FAX：022-297-4170

計画平面図 S=1:500

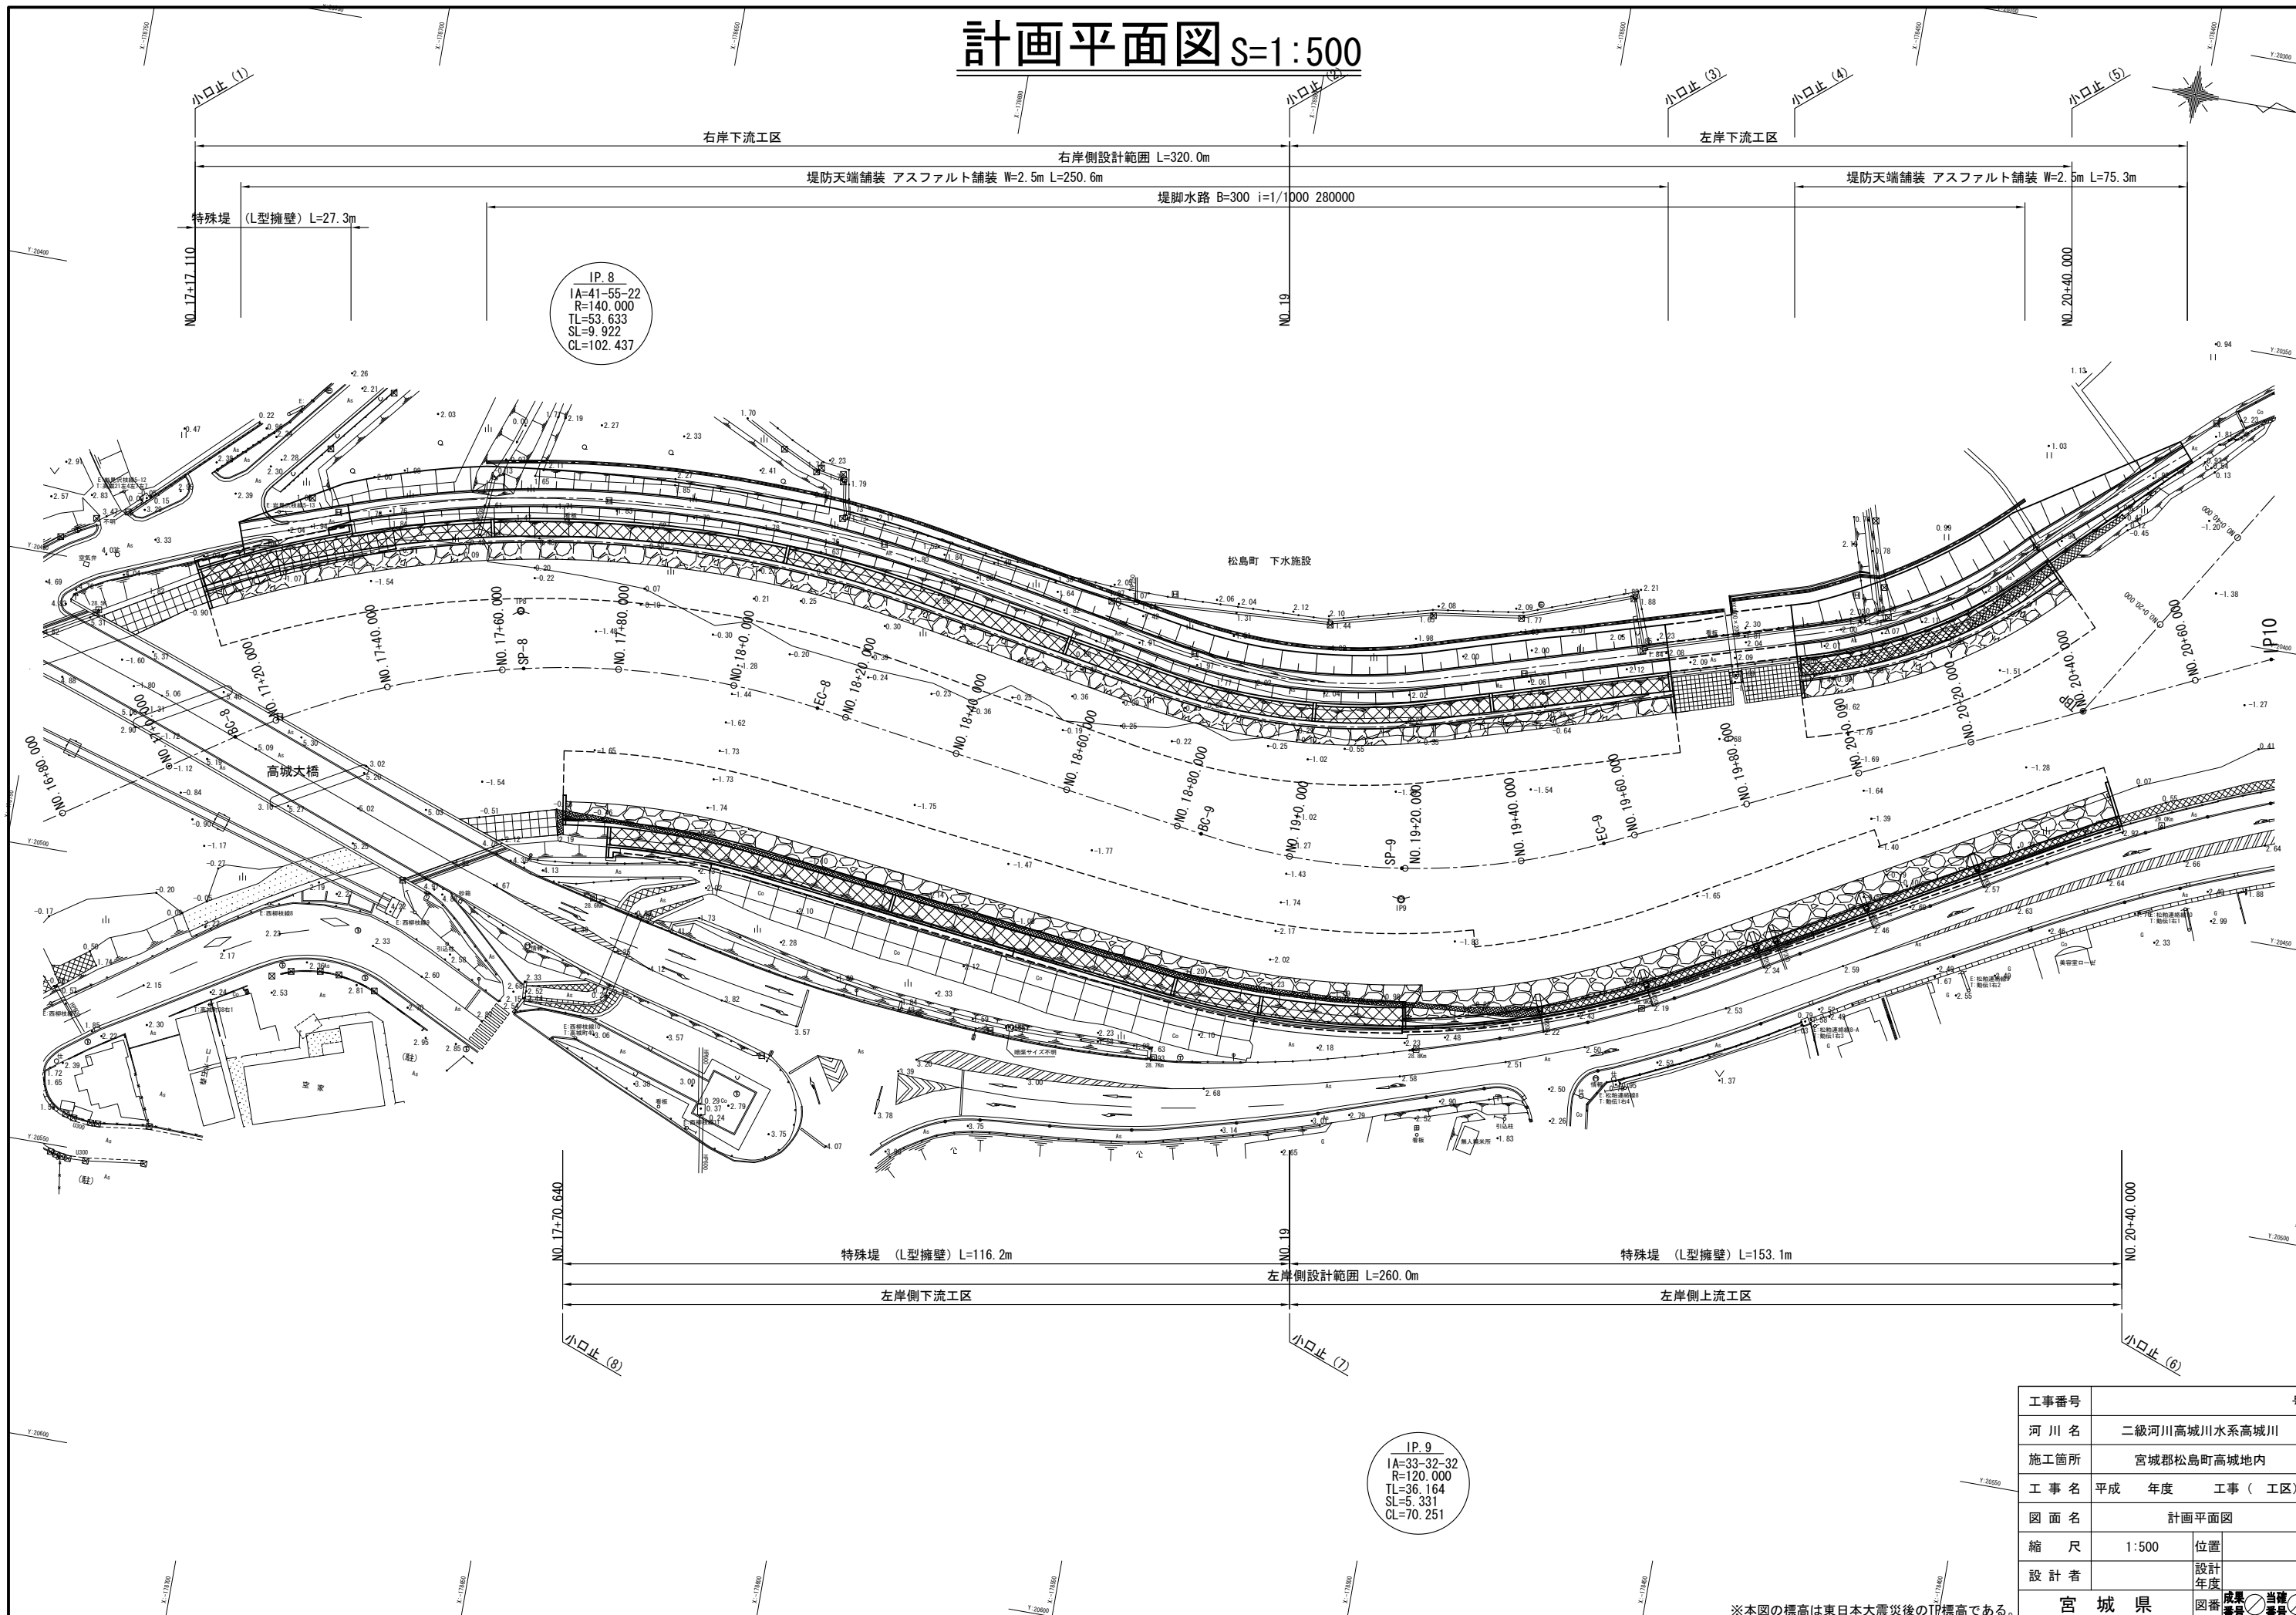

※本図の標高は東日本大震災後のIP標高である。

標準断面図 S=1:100

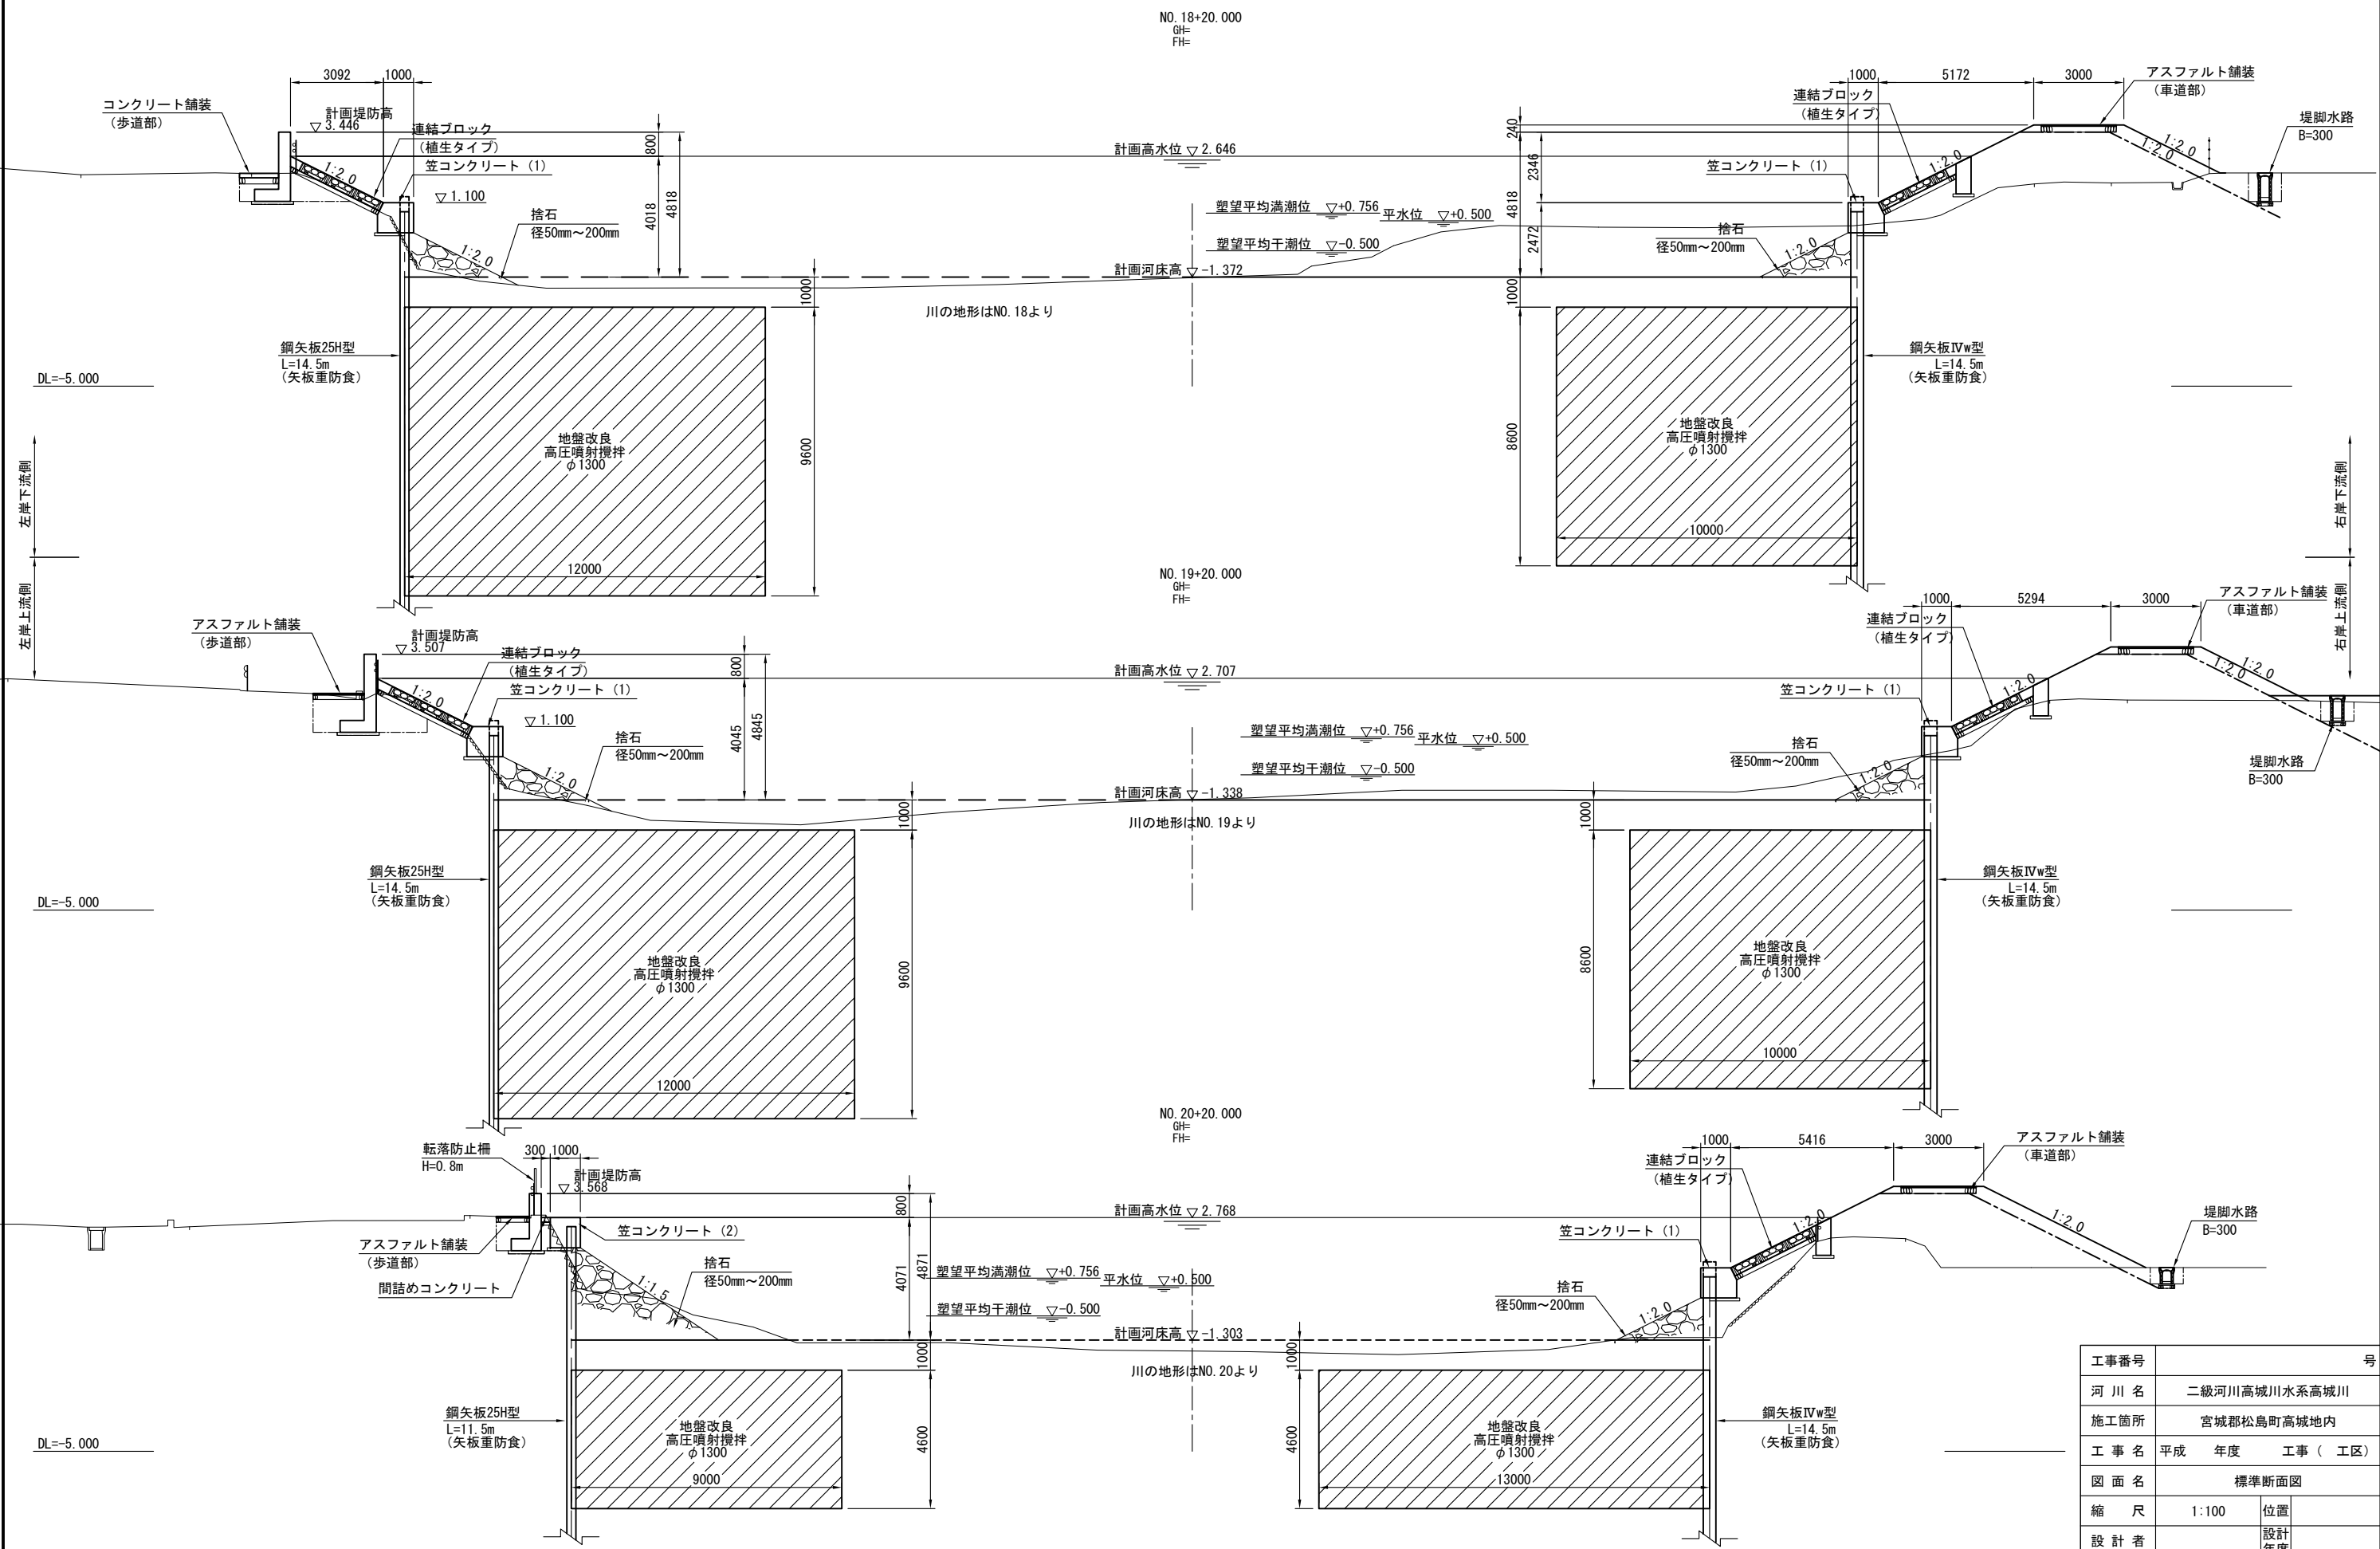

工事番号	号
河川名	二級河川高城川水系高城川
施工箇所	宮城郡松島町高城地内
工事名	平成 年度 工事 (工区)
図面名	標準断面図
縮尺	1:100 位置
設計者	設計年度
宮城県	図番 成案番号 当番番号

※本図の標高は東日本大震災後のTP標高である。