

農業競争力農地整備事業（農地整備事業（経営体育成型））


計画一般図

東田地区

変更後

S=1/50,000

県内位置図

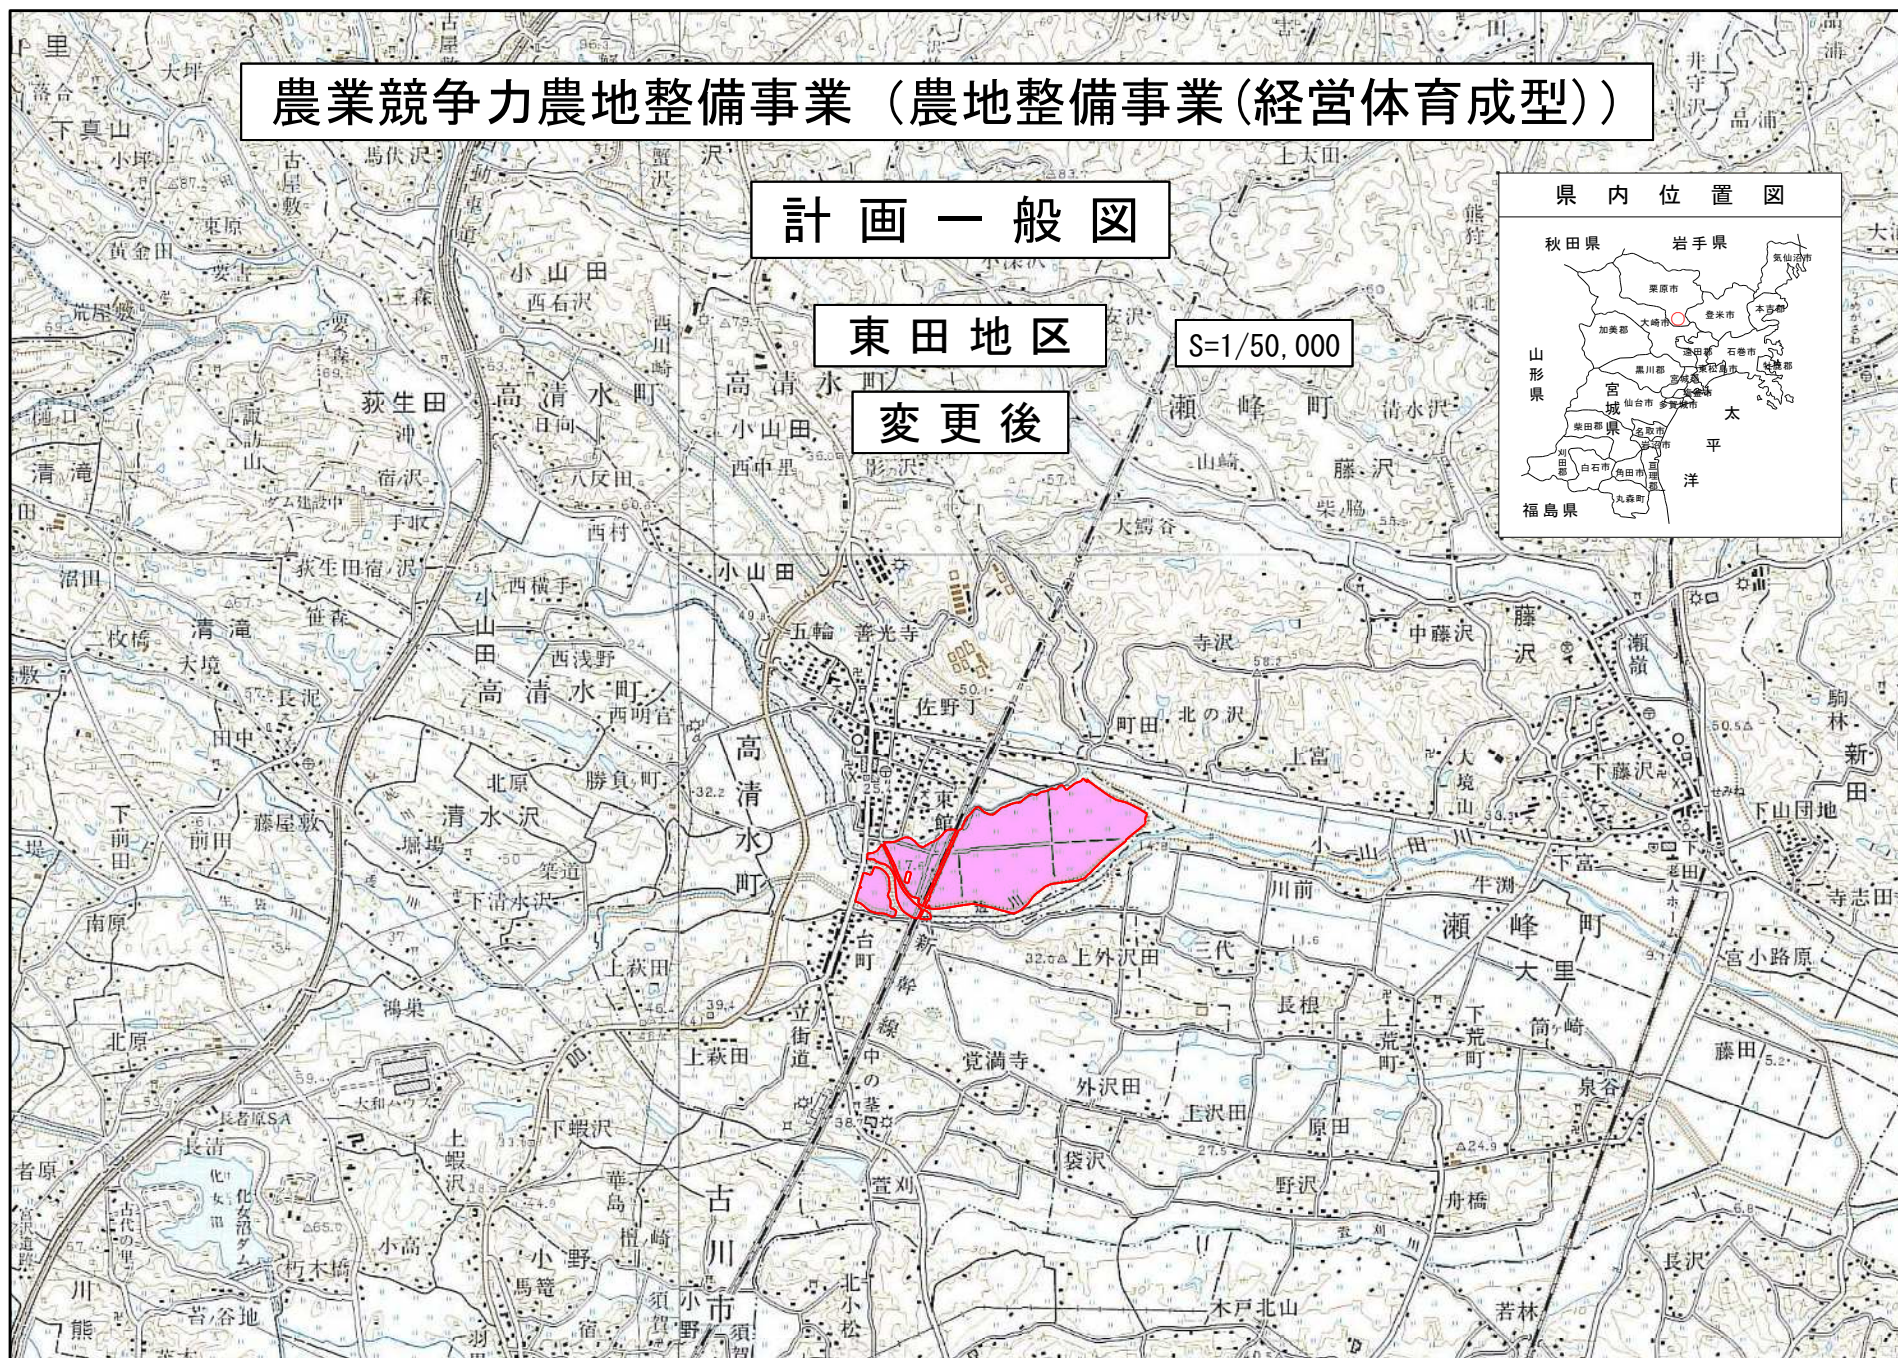

農業競争力強化農地整備事業(農地整備事業(経営体育成型)) 東田地区


計画概要図

変更後

県内位置図




標準区画分割図

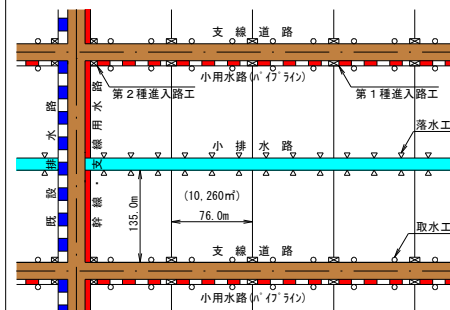


標準構造図

支線道路

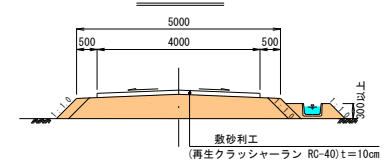


小用水路

小用水路(ハ'イ'ライン)


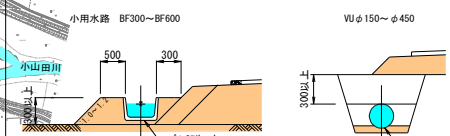


幹線・支線・小排水路

幹線排水路 HF H1200×B1800~H1000×B1100
支線排水路 HF H700×B700~H500×B600
小排水路 HF H600×B400~H300×B300

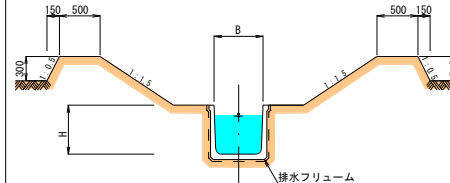

暗渠排水断面

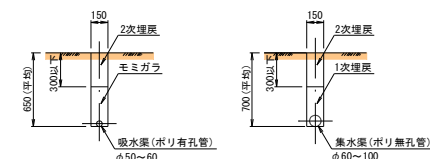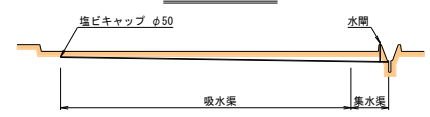

凡	例
—	地区界
△	輪換田(1ha以上)
▽	輪換田(50a~1ha)
◇	輪換田(50a未満)
■	暗渠区域
■	耕作道路
■	支線・小用水路(開水路)
■	小用水路(ハ'イ'ライン)
■	幹線排水路
■	支線排水路
■	小排水路
■	既設道路
■	既設用水路
■	水道用地
■	雑種地
Ⓟ	機場用地

農業競争力強化農地整備事業（農地整備事業（経営体育成型））

土地利用計画図

東田地区

縮尺：1/25,000

変更後

凡 例	
	農 用 地 区
	本 地 区 界
	市 町 村 界



農業競争力強化農地整備事業（農地整備事業（経営体育成型）） 東田地区

変更内容図



工 種	変 更 前		変 更 後		増 減	
	事業量	事業費	事業量	事業費	事業量	事業費
純工事費		1,383,000		1,368,000		▲15,000
1. 区画整理	93.0ha	1,250,000	92.9ha	1,223,000	▲0.1ha	▲27,000
①整地工	80.7ha	271,000	80.4ha	268,000	▲0.3ha	▲3,000
整地	80.7ha	262,000	80.4ha	249,700	▲0.3ha	▲12,300
表土扱い	7.2ha	9,000	15.8ha	18,300	8.6ha	9,300
②道路工	9,718m	312,000	9,680m	231,000	▲38m	▲81,000
支線	9,718m	312,000	9,680m	231,000	▲38m	▲81,000
③用水路工	10,016m	374,000	9,846m	399,500	▲170m	25,500
小	10,016m	179,000	9,846m	237,500	▲170m	58,500
揚水機場	3所	195,000	3所	162,000	— 所	▲33,000
④排水路工	7,738m	293,000	7,718m	324,500	▲20m	31,500
幹線	803m	50,800	801m	57,000	▲2m	6,200
支線	766m	36,700	765m	31,000	▲1m	▲5,700
小	6,169m	205,500	6,152m	236,500	▲17m	31,000
2. 暗渠排水	80.7ha	133,000	80.4ha	145,000	▲0.3ha	12,000
3. 客土	— ha	—	— ha	—	— ha	—
測量試験費	1式	110,000	1式	114,000	1式	4,000
用地補償費	1式	27,000	1式	26,000	1式	▲1,000
換地費	1式	80,000	1式	104,000	1式	24,000
営繕費	1式	—	1式	—	1式	—
その他経費小計		217,000		244,000		27,000
合 計		1,600,000		1,612,000		12,000
事務経費合計	1式	80,000	1式	80,300	1式	300
生産基盤合計		1,680,000		1,692,300		12,300

【地積（地区面積）の変更】


地区面積	A= 93.0ha（変更前）
地区面積	A= 92.9ha（変更後）
	A= 0.1haの減
地区編入A=0.1ha+精査増A=0.1ha	
地区除外A=▲0.2ha+精査減A=▲0.1ha	

計 画 変 更 該 当 条 項
地積の10%以上の増 0.2% < 10%（該当無し）
地積の10%以上の減 0.3% < 10%（該当無し）

凡 例
項 目 記 号
地 区 界
地 区 編 入
地 区 除 外

【主要工事計画の変更】

変 更 前	変 更 後	増 減	計 画 変 更 該 当 条 項
暗渠排水	80.7ha	80.4ha	▲0.3ha
			受益面積の20%以上 0.4% < 20%（該当無し）
			100ha以上の追加又は廃止 0.3ha < 100ha（該当無し）

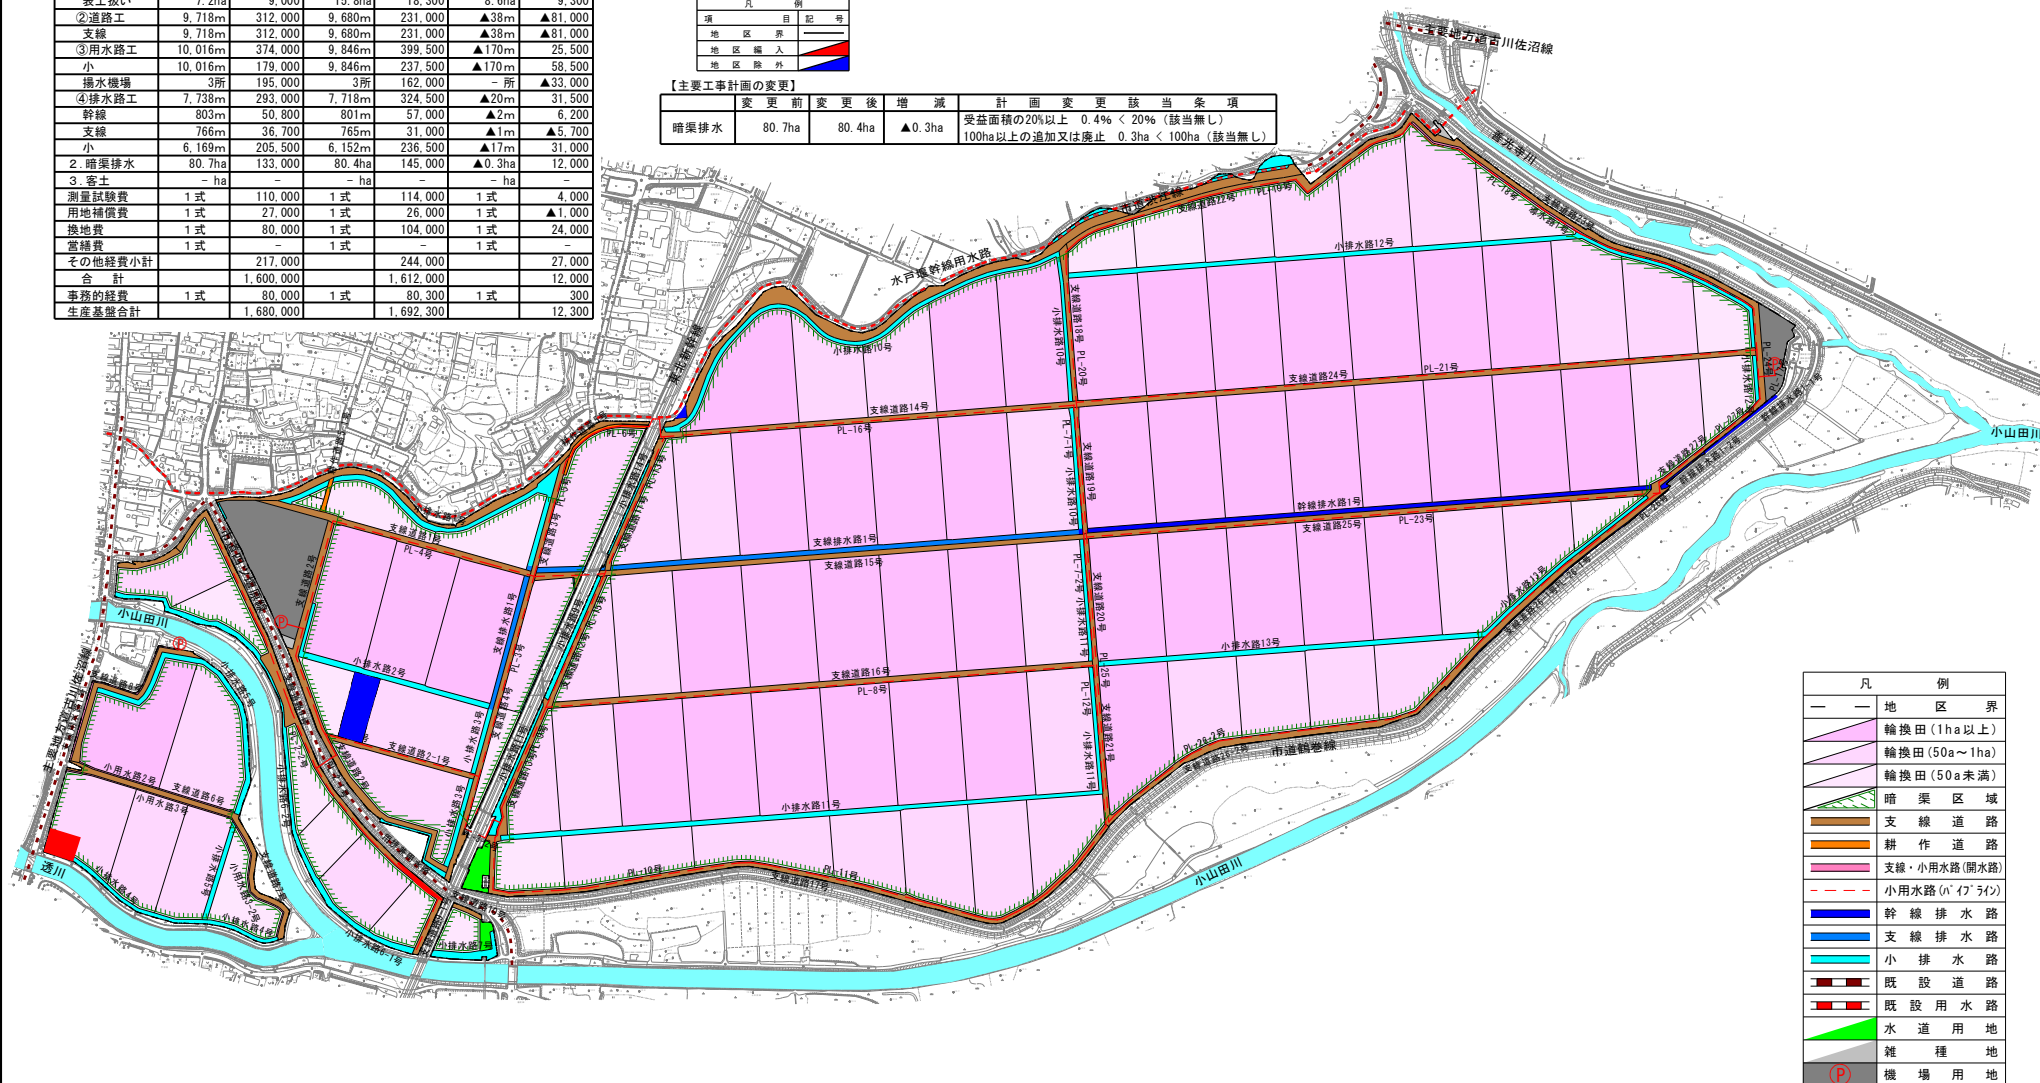

凡 例
— 地 区 界
輪換田 (1ha以上)
輪換田 (50a~1ha)
輪換田 (50a未満)
暗 渠 区 域
支 線 道 路
耕 作 道 路
支 線・小用水路(開水路)
小用水路(パイプライン)
幹 線 排 水 路
支 線 排 水 路
小 排 水 路
既 設 道 路
既 設 用 水 路
水 道 用 地
雑 種 地
(P) 機 場 用 地