


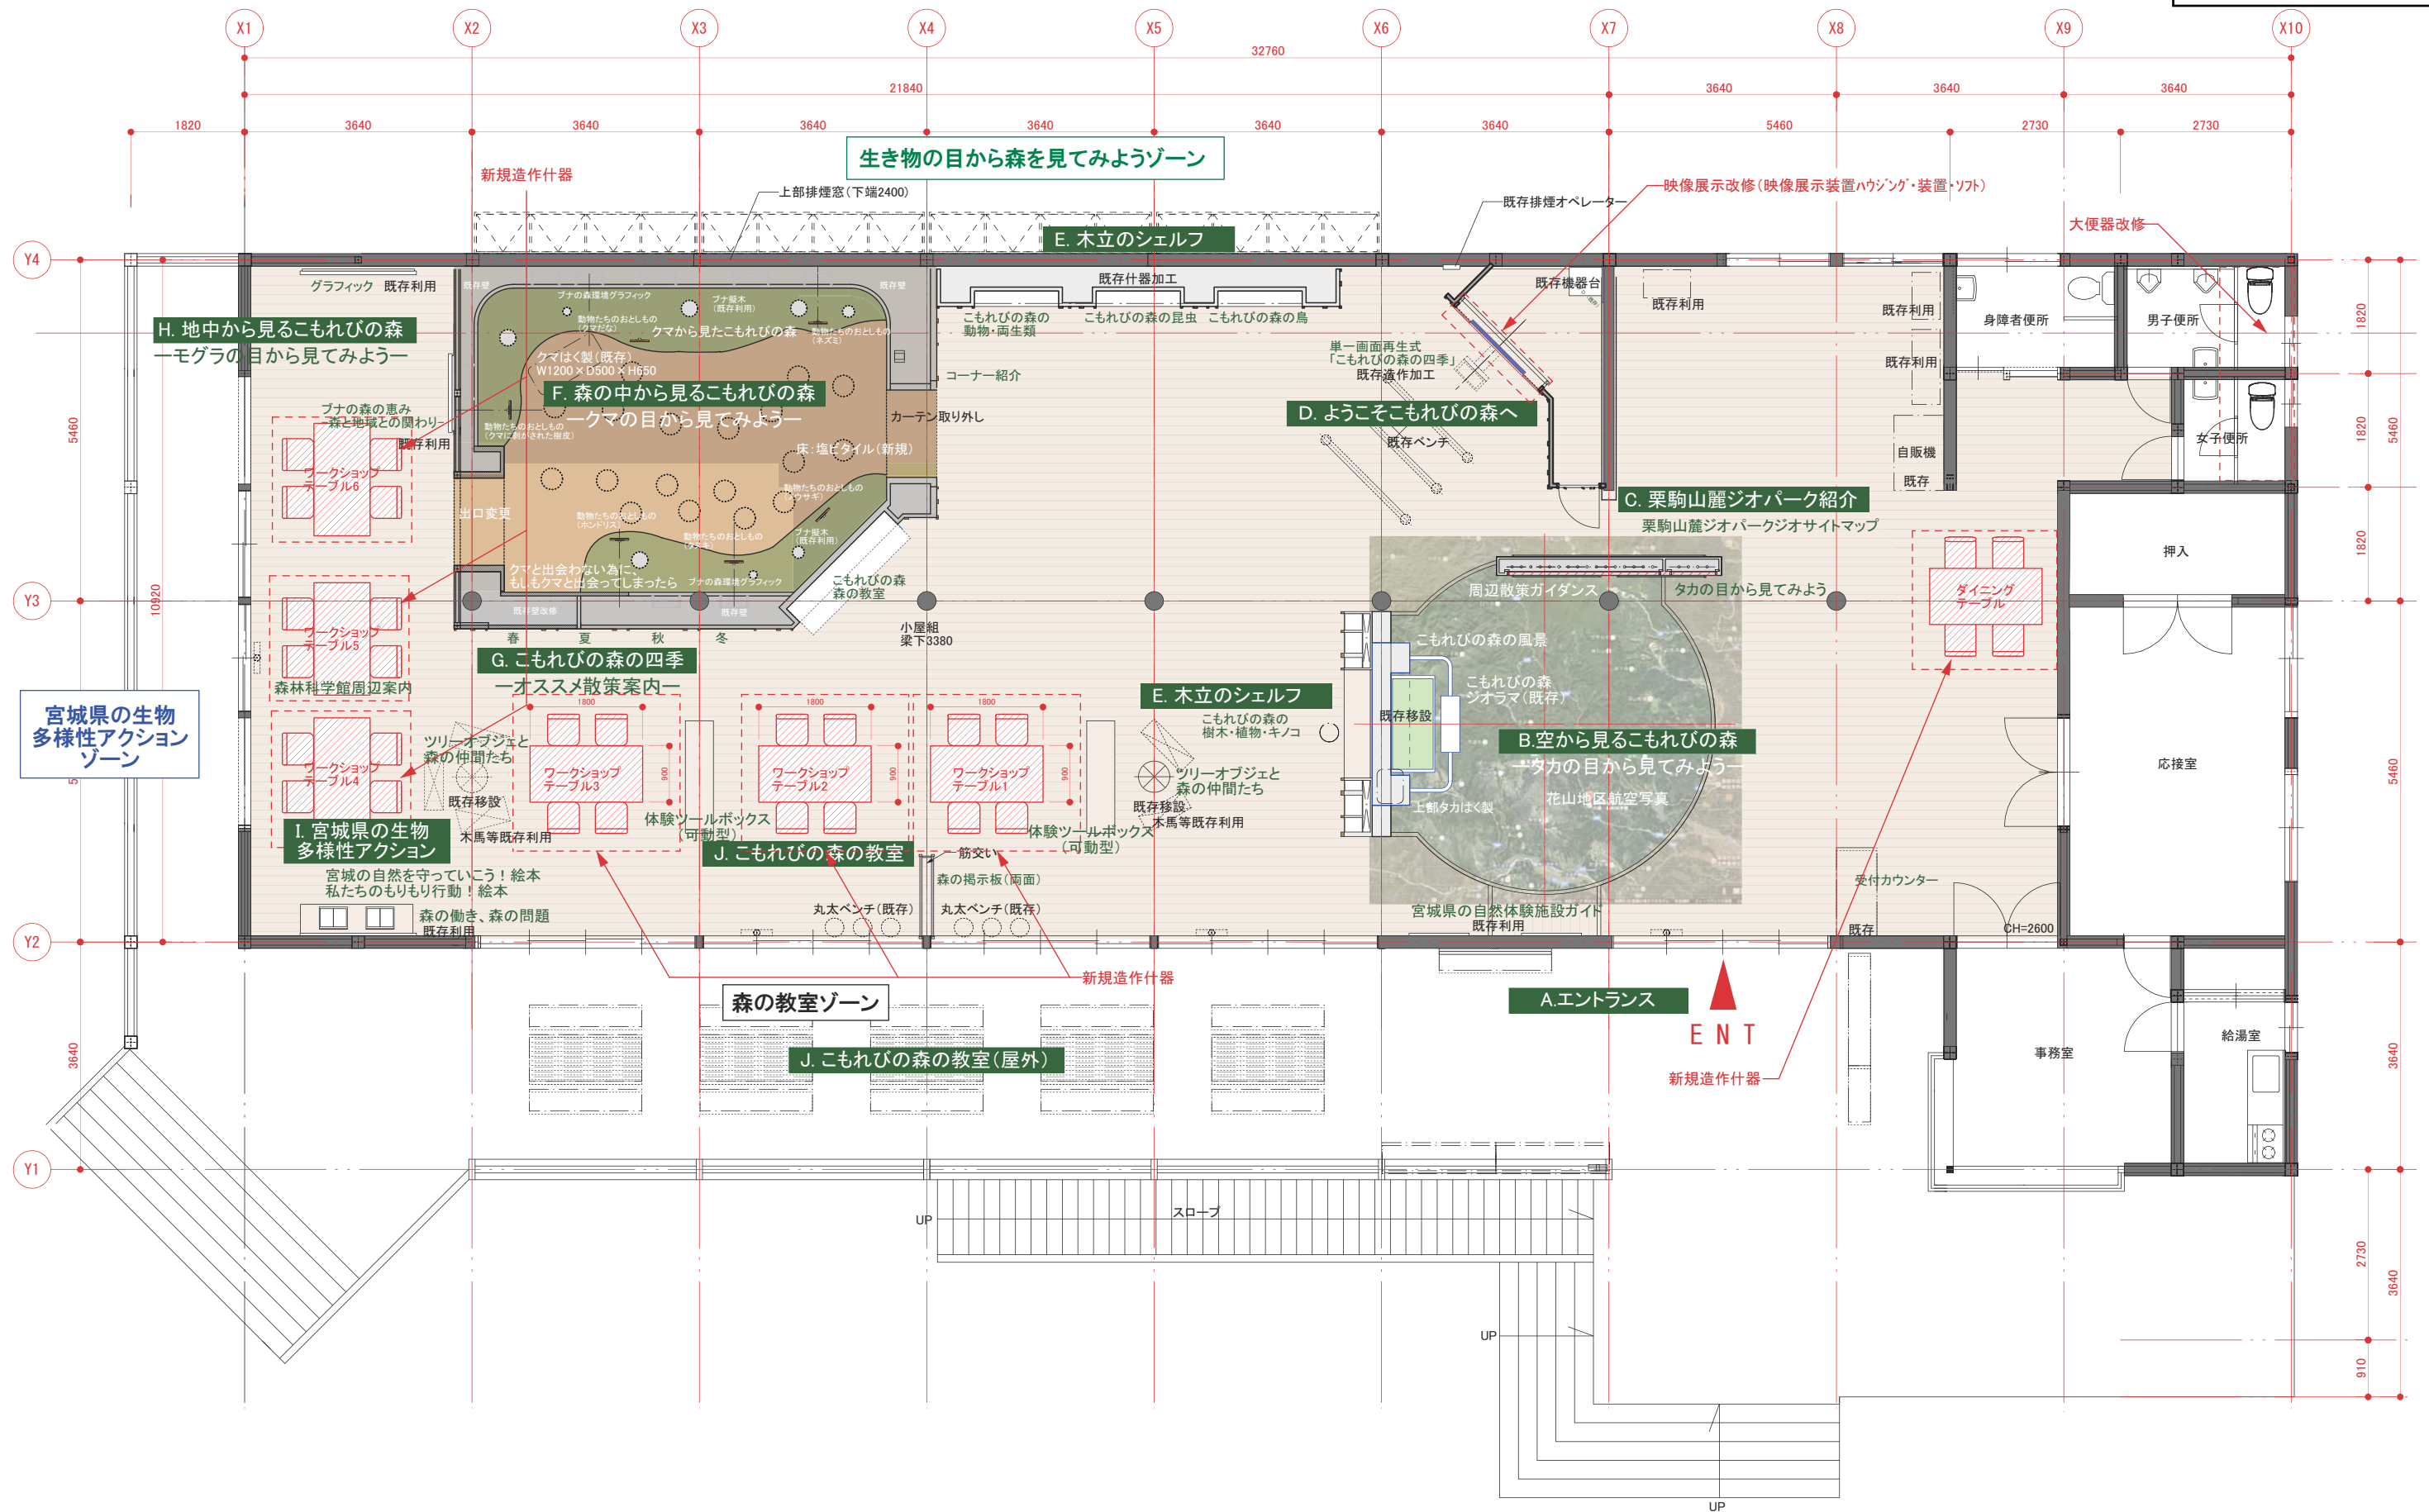

承認	検印	設計	日付	縮尺	名称	図面番号
				A1: 1/50	種別: 平面図	図面コード
				A3: 1/100		