


# 県区域芝生管理工対象区域図(1)

## KEYPLAN

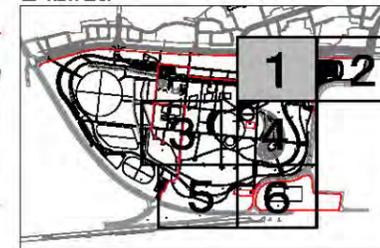


## 凡例

記号	名称・樹種	規格			備考
		H	G	W	
苗木植栽(バタン植栽)					
クワ高-A	クワツ高岸林-A	-	-	-	-
クワ高-C	クワツ高岸林-C	-	-	-	-
クワ高-D	クワツ高岸林-D	-	-	-	-
クワ高-E	クワツ高岸林-E	-	-	-	-
落広	落葉広葉樹林	-	-	-	-
湿-A	湿性林-A	-	-	-	-
湿-B	湿性林-B	-	-	-	-
湿-C	湿性林-C	-	-	-	-
ケヤ	ケヤキ林	-	-	-	-
ヤマ	ヤマナラシ林	-	-	-	-
苗木植栽(単木)					
●	クロマツA	0.8	内外	12.5 cmvp	添柱支柱
⊙	クロマツB	-	-	-	添柱支柱 支給材
●	クスギ	0.8	内外	12.5 cmvp	添柱支柱
⊙	シダレヤナギ	0.8	内外	12.5 cmvp	添柱支柱
●	ソメイヨシノ	1.0	内外	12.5 cmvp	添柱支柱
⊕	ハイネズ	-	-	L=0.3	3株/箇所
○	ツツブキ	-	-	3枚葉	3株/箇所
⊙	ニホズイセン	-	-	10.5 cmvp	15株/箇所
⊗	ウメ	-	-	-	支給材

## 凡例


記号	芝生管理機種	管理基準
■	肩掛式	年2回刈込
■	肩掛式	年4回刈込
■	肩掛式	年6回刈込
■	ハンドガイド	年2回刈込
■	ハンドガイド	年4回刈込
■	ハンドガイド	年6回刈込
■	3連トラクタモア	年4回刈込
■	3連トラクタモア	年6回刈込

工事番号			
路線名	石巻南浜津波復興祈念公園		
施工地名	石巻市南浜町 地内外		
工事名	石巻南浜津波復興祈念公園造成工事		
図面名	植栽工平面図 (1/6)		
縮尺	(A1)S=1:400 (A3)S=1:800	位置	No. ~No.
設計者	設計 年度	図番	17 / 39
宮城県			

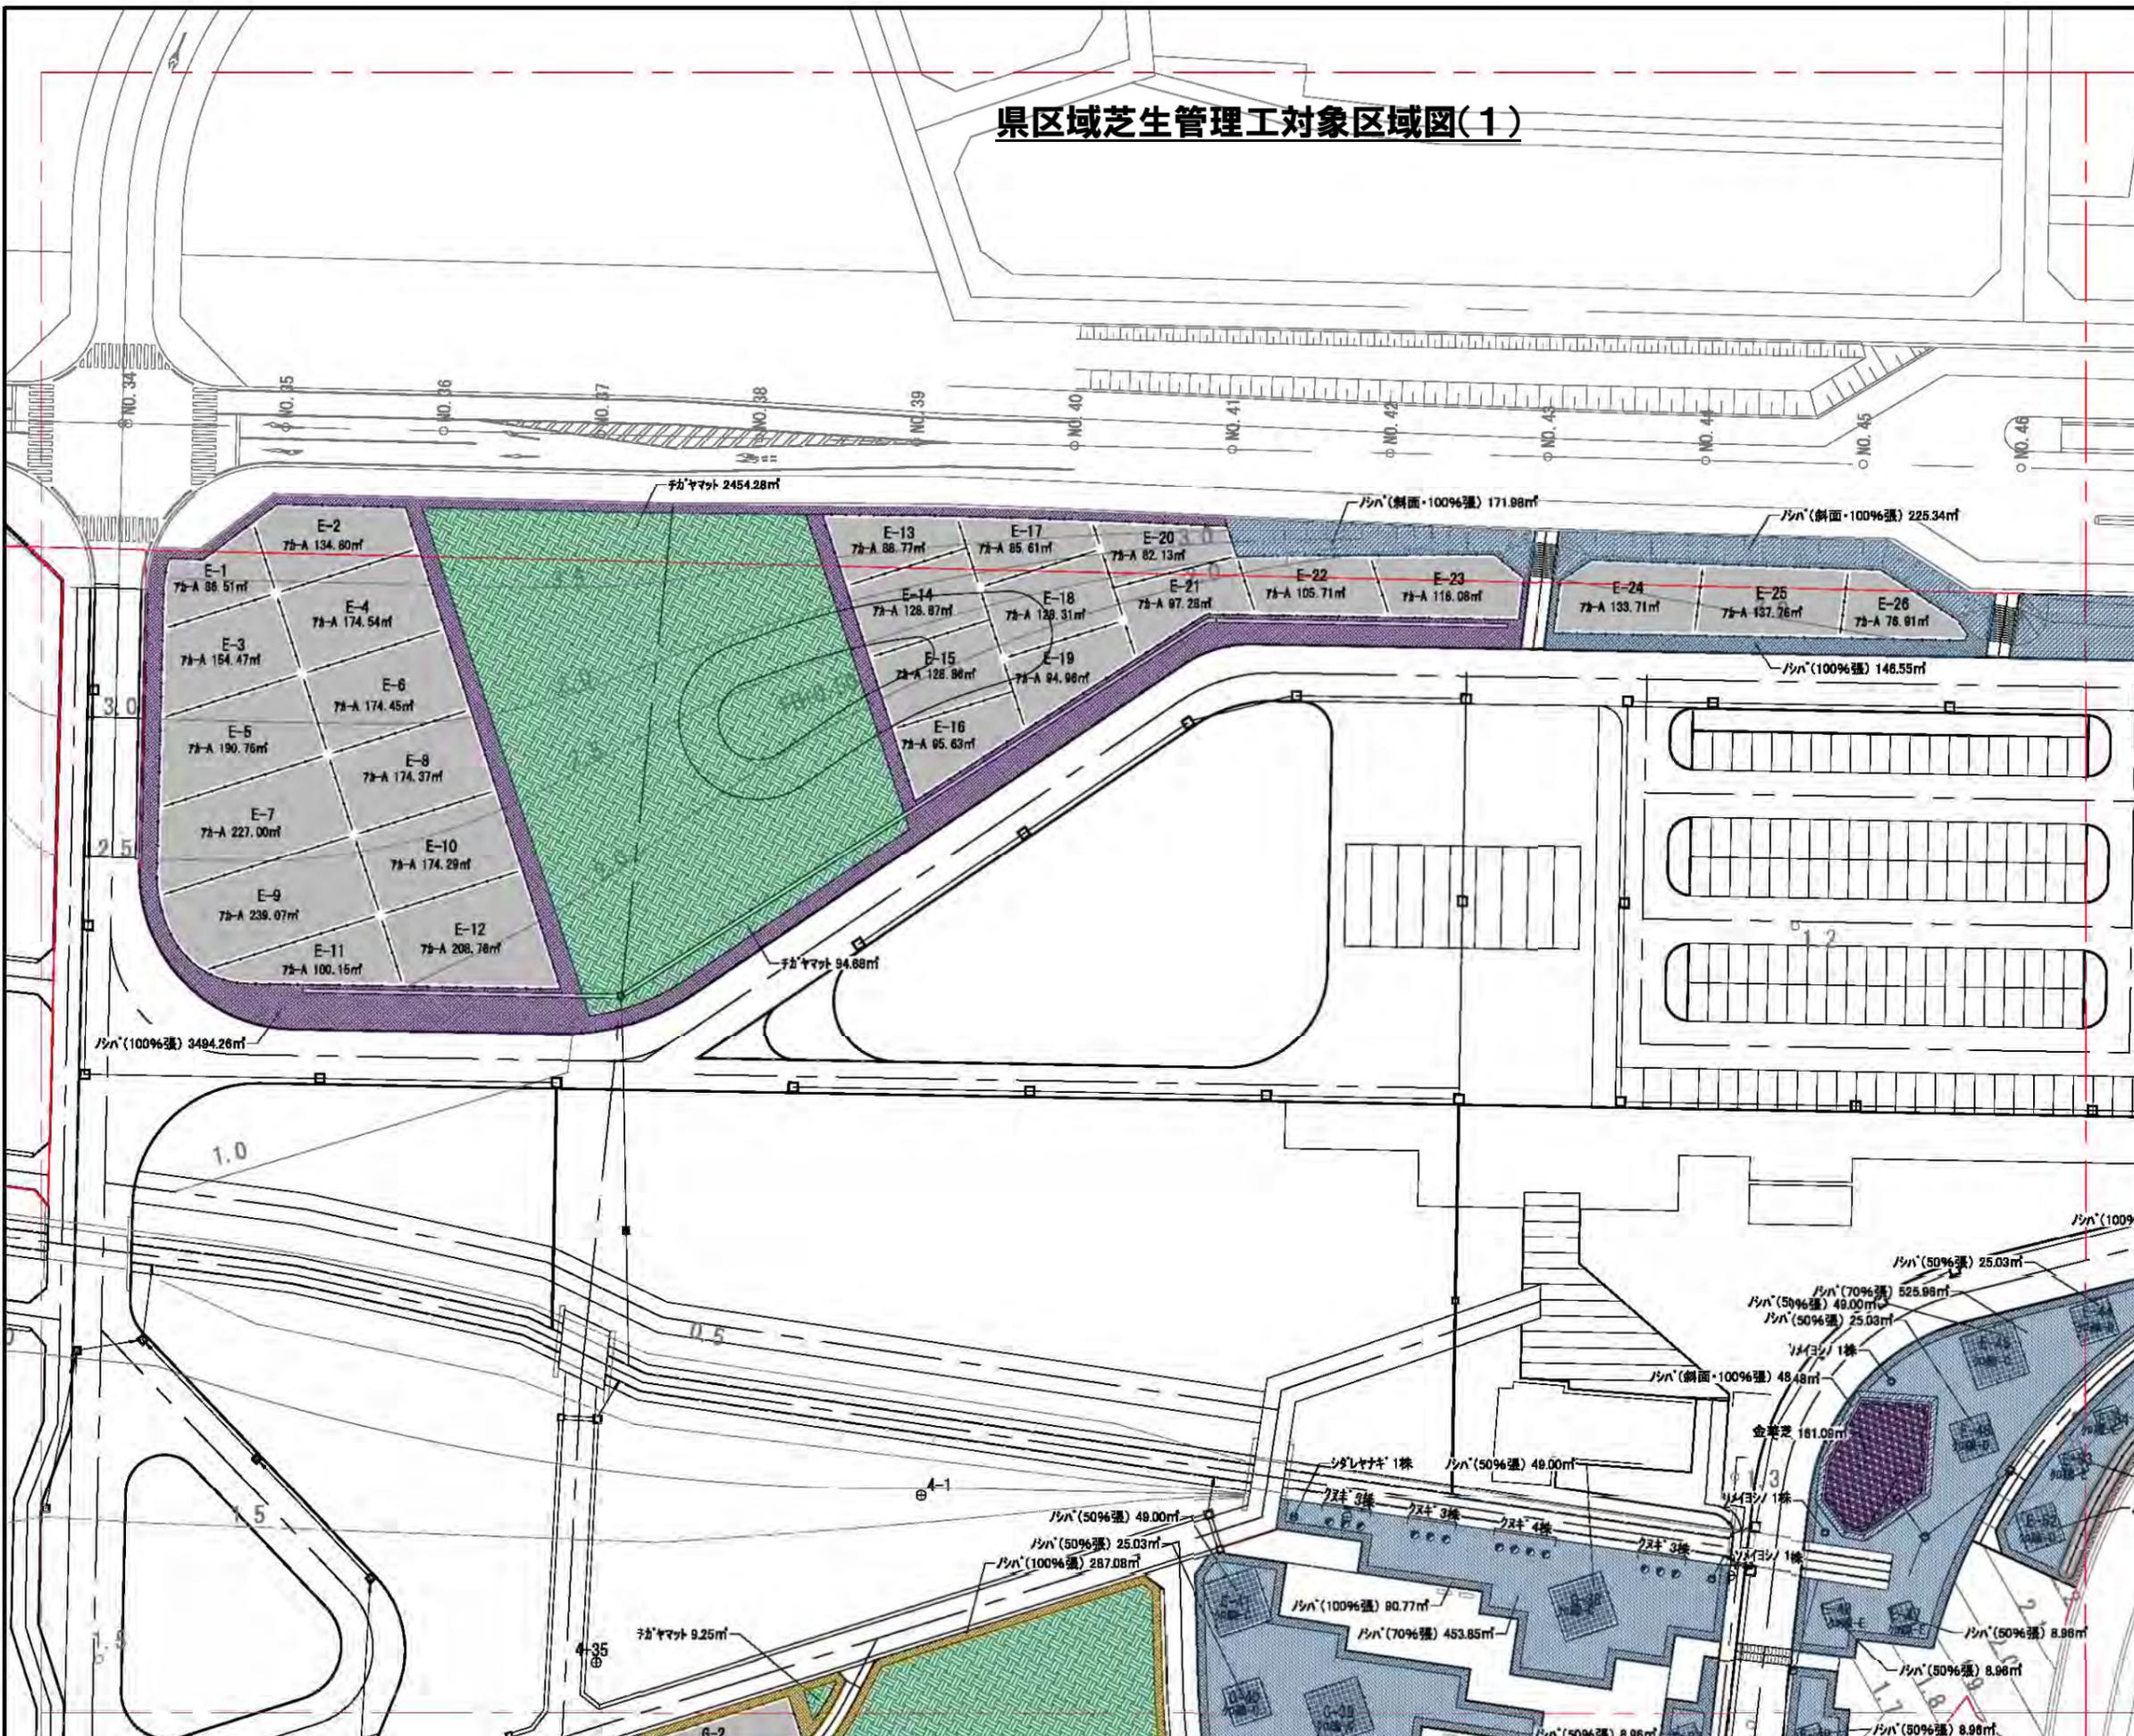

# 県区域芝生管理工対象区域図(2)

## KEYPLAN

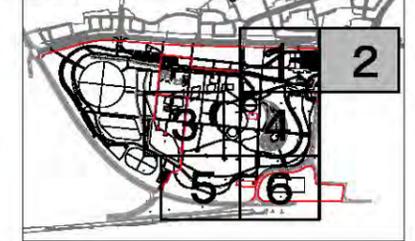


## 凡例

記号	名称・樹種	規格			備考
		H	C	W	
苗木植栽(パターン植栽)					
クロ海-A	クロマツ海岸林-A	-	-	-	-
クロ海-C	クロマツ海岸林-C	-	-	-	-
クロ海-D	クロマツ海岸林-D	-	-	-	-
クロ海-E	クロマツ海岸林-E	-	-	-	-
落広	落葉広葉樹林	-	-	-	-
湿-A	湿性林-A	-	-	-	-
湿-B	湿性林-B	-	-	-	-
湿-C	湿性林-C	-	-	-	-
ケヤ	ケヤキ林	-	-	-	-
ヤマ	ヤマナラシ林	-	-	-	-
苗木植栽(単木)					
◎	クロマツA	0.8	内外	12.5 omvp	添柱支柱
⊙	クロマツB	-	-	-	添柱支柱、支給材
⊙	クスギ	0.8	内外	12.5 omvp	添柱支柱
⊙	シダレヤナギ	0.8	内外	12.5 omvp	添柱支柱
⊙	ソメイヨシノ	1.0	内外	12.5 omvp	添柱支柱
⊕	ハインズ	-	-	L=0.3	3株/箇所
⊙	ツツブキ	-	-	10.5 omvp	3株/箇所
⊙	ニホンズイセン	-	-	10.5 omvp	15株/箇所
⊗	ウメ	-	-	-	支給材

## 凡例

記号	芝生管理機種	管理基準
■	肩掛式	年2回刈込
■	肩掛式	年4回刈込
■	肩掛式	年6回刈込
■	ハンドガイド	年2回刈込
■	ハンドガイド	年4回刈込
■	ハンドガイド	年6回刈込
■	3連トラクタモア	年4回刈込
■	3連トラクタモア	年6回刈込


工事番号	
路線名	石巻南浜津波復興記念公園
施工地名	石巻市南浜町 地内外
工事名	石巻南浜津波復興記念公園造成工事
図面名	植栽工平面図 (2/6)
縮尺	(A1)S=1:400 (A3)S=1:800
設計者	宮城県 園番 18 / 39

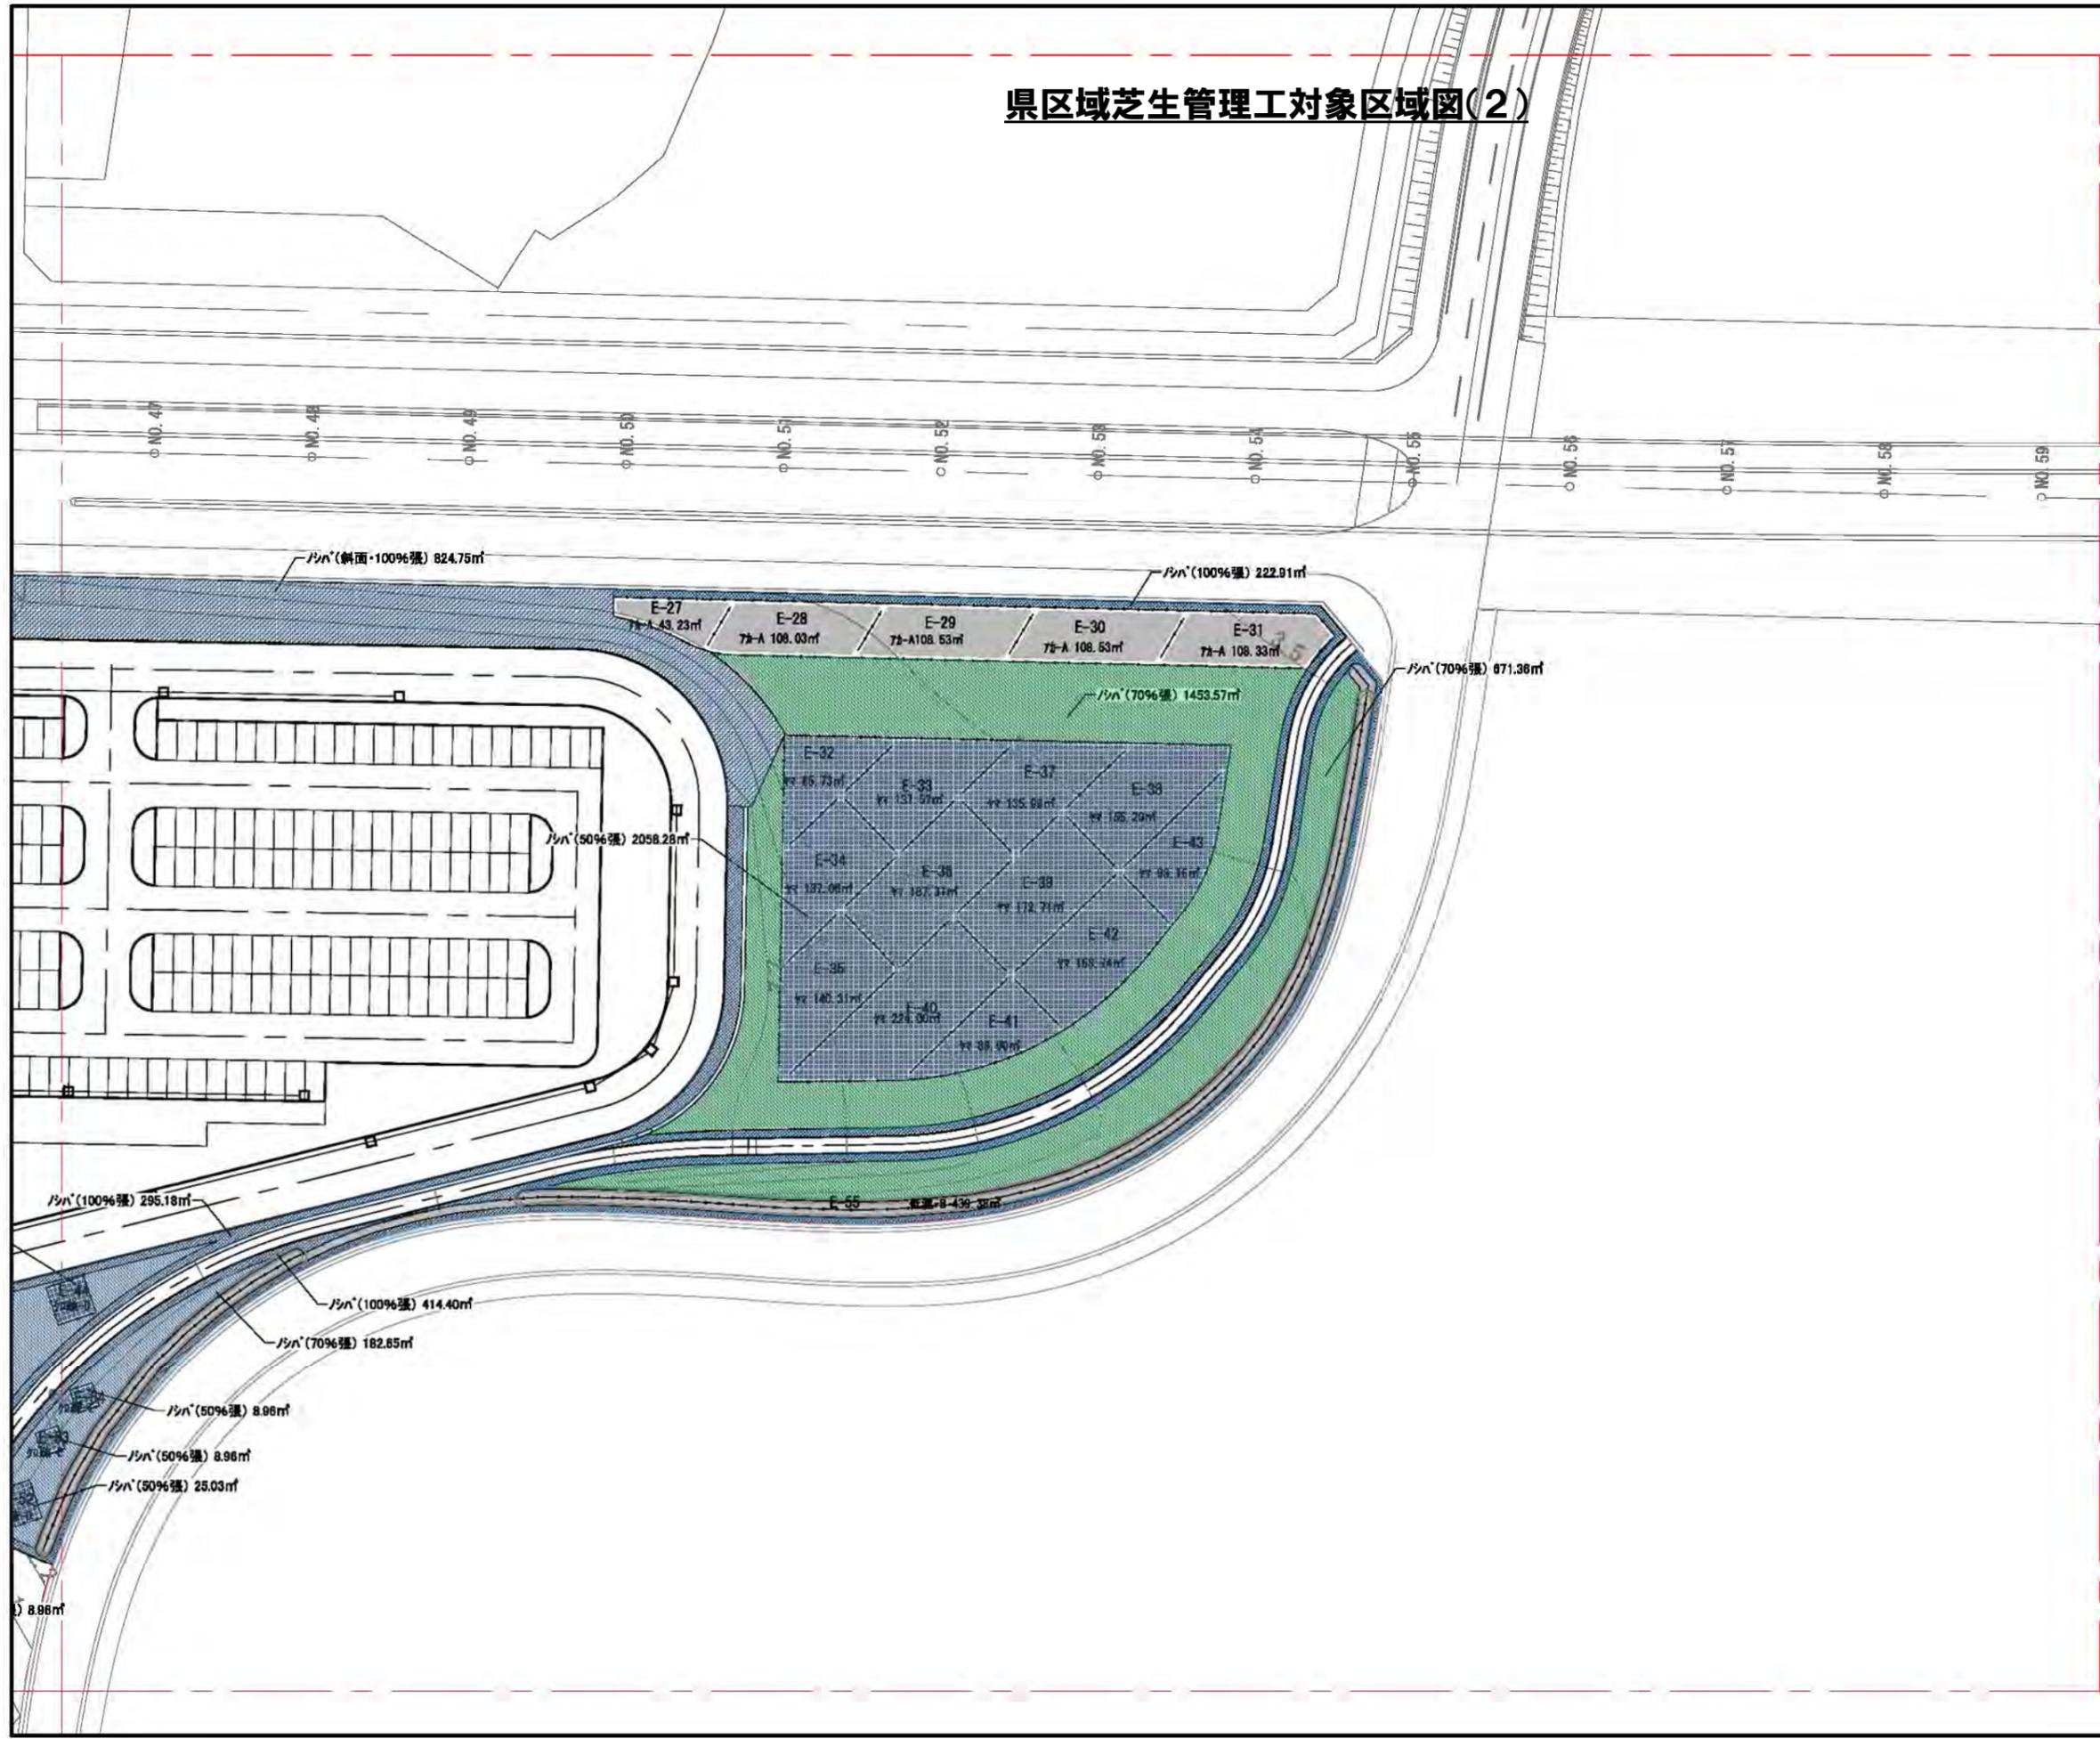

植栽平面図(3/6)②参照

### 県区域芝生管理工対象区域図(3)

KEYPLAN

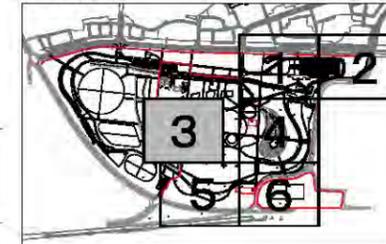


凡例

記号	名称・樹種	規格			備考
		H	C	W	
苗木植栽(パターン植栽)					
クロ海-A	クロマツ海岸林-A	-	-	-	-
クロ海-C	クロマツ海岸林-C	-	-	-	-
クロ疎-C	クロマツ疎林-C	-	-	-	-
クロ疎-D	クロマツ疎林-D	-	-	-	-
クロ疎-E	クロマツ疎林-E	-	-	-	-
落広	落葉広葉樹林	-	-	-	-
湿-A	湿性林-A	-	-	-	-
湿-B	湿性林-B	-	-	-	-
湿-C	湿性林-C	-	-	-	-
ケヤ	ケヤキ林	-	-	-	-
ヤマ	ヤマナラシ林	-	-	-	-
苗木植栽(単木)					
◎	クロマツA	0.8	内外	12.5 omvp	添柱支柱
⊙	クロマツB	-	-	-	添柱支柱、支給材
●	クスギ	0.8	内外	12.5 omvp	添柱支柱
⊗	シダレヤナギ	0.8	内外	12.5 omvp	添柱支柱
⊕	ソメイヨシノ	1.0	内外	12.5 omvp	添柱支柱
⊖	ハインズ	-	-	L=0.3	3株/箇所
⊙	ツツブキ	-	3枚葉	10.5 omvp	3株/箇所
◎	ニホンズイセン	-	-	10.5 omvp	15株/箇所
⊗	ウメ	-	-	-	支給材



凡例

記号	芝生管理機種	管理基準
■ (Blue)	肩掛式	年2回刈込
■ (Purple)	肩掛式	年4回刈込
■ (Yellow)	肩掛式	年6回刈込
■ (Green)	ハンドガイド	年2回刈込
■ (Cyan)	ハンドガイド	年4回刈込
■ (Pink)	ハンドガイド	年6回刈込
■ (Red)	3連トラクタモア	年4回刈込
■ (Brown)	3連トラクタモア	年6回刈込

工事番号			
路線名	石巻南浜津波復興記念公園		
施工地名	石巻市南浜町 地内外		
工事名	石巻南浜津波復興記念公園造成工事		
図面名	植栽工平面図 (3/6) ①		
縮尺	(A1)S=1:400 (A3)S=1:800	位置 No.	~No.
設計者	設計 年度		
宮城県	西番	19 / 39	

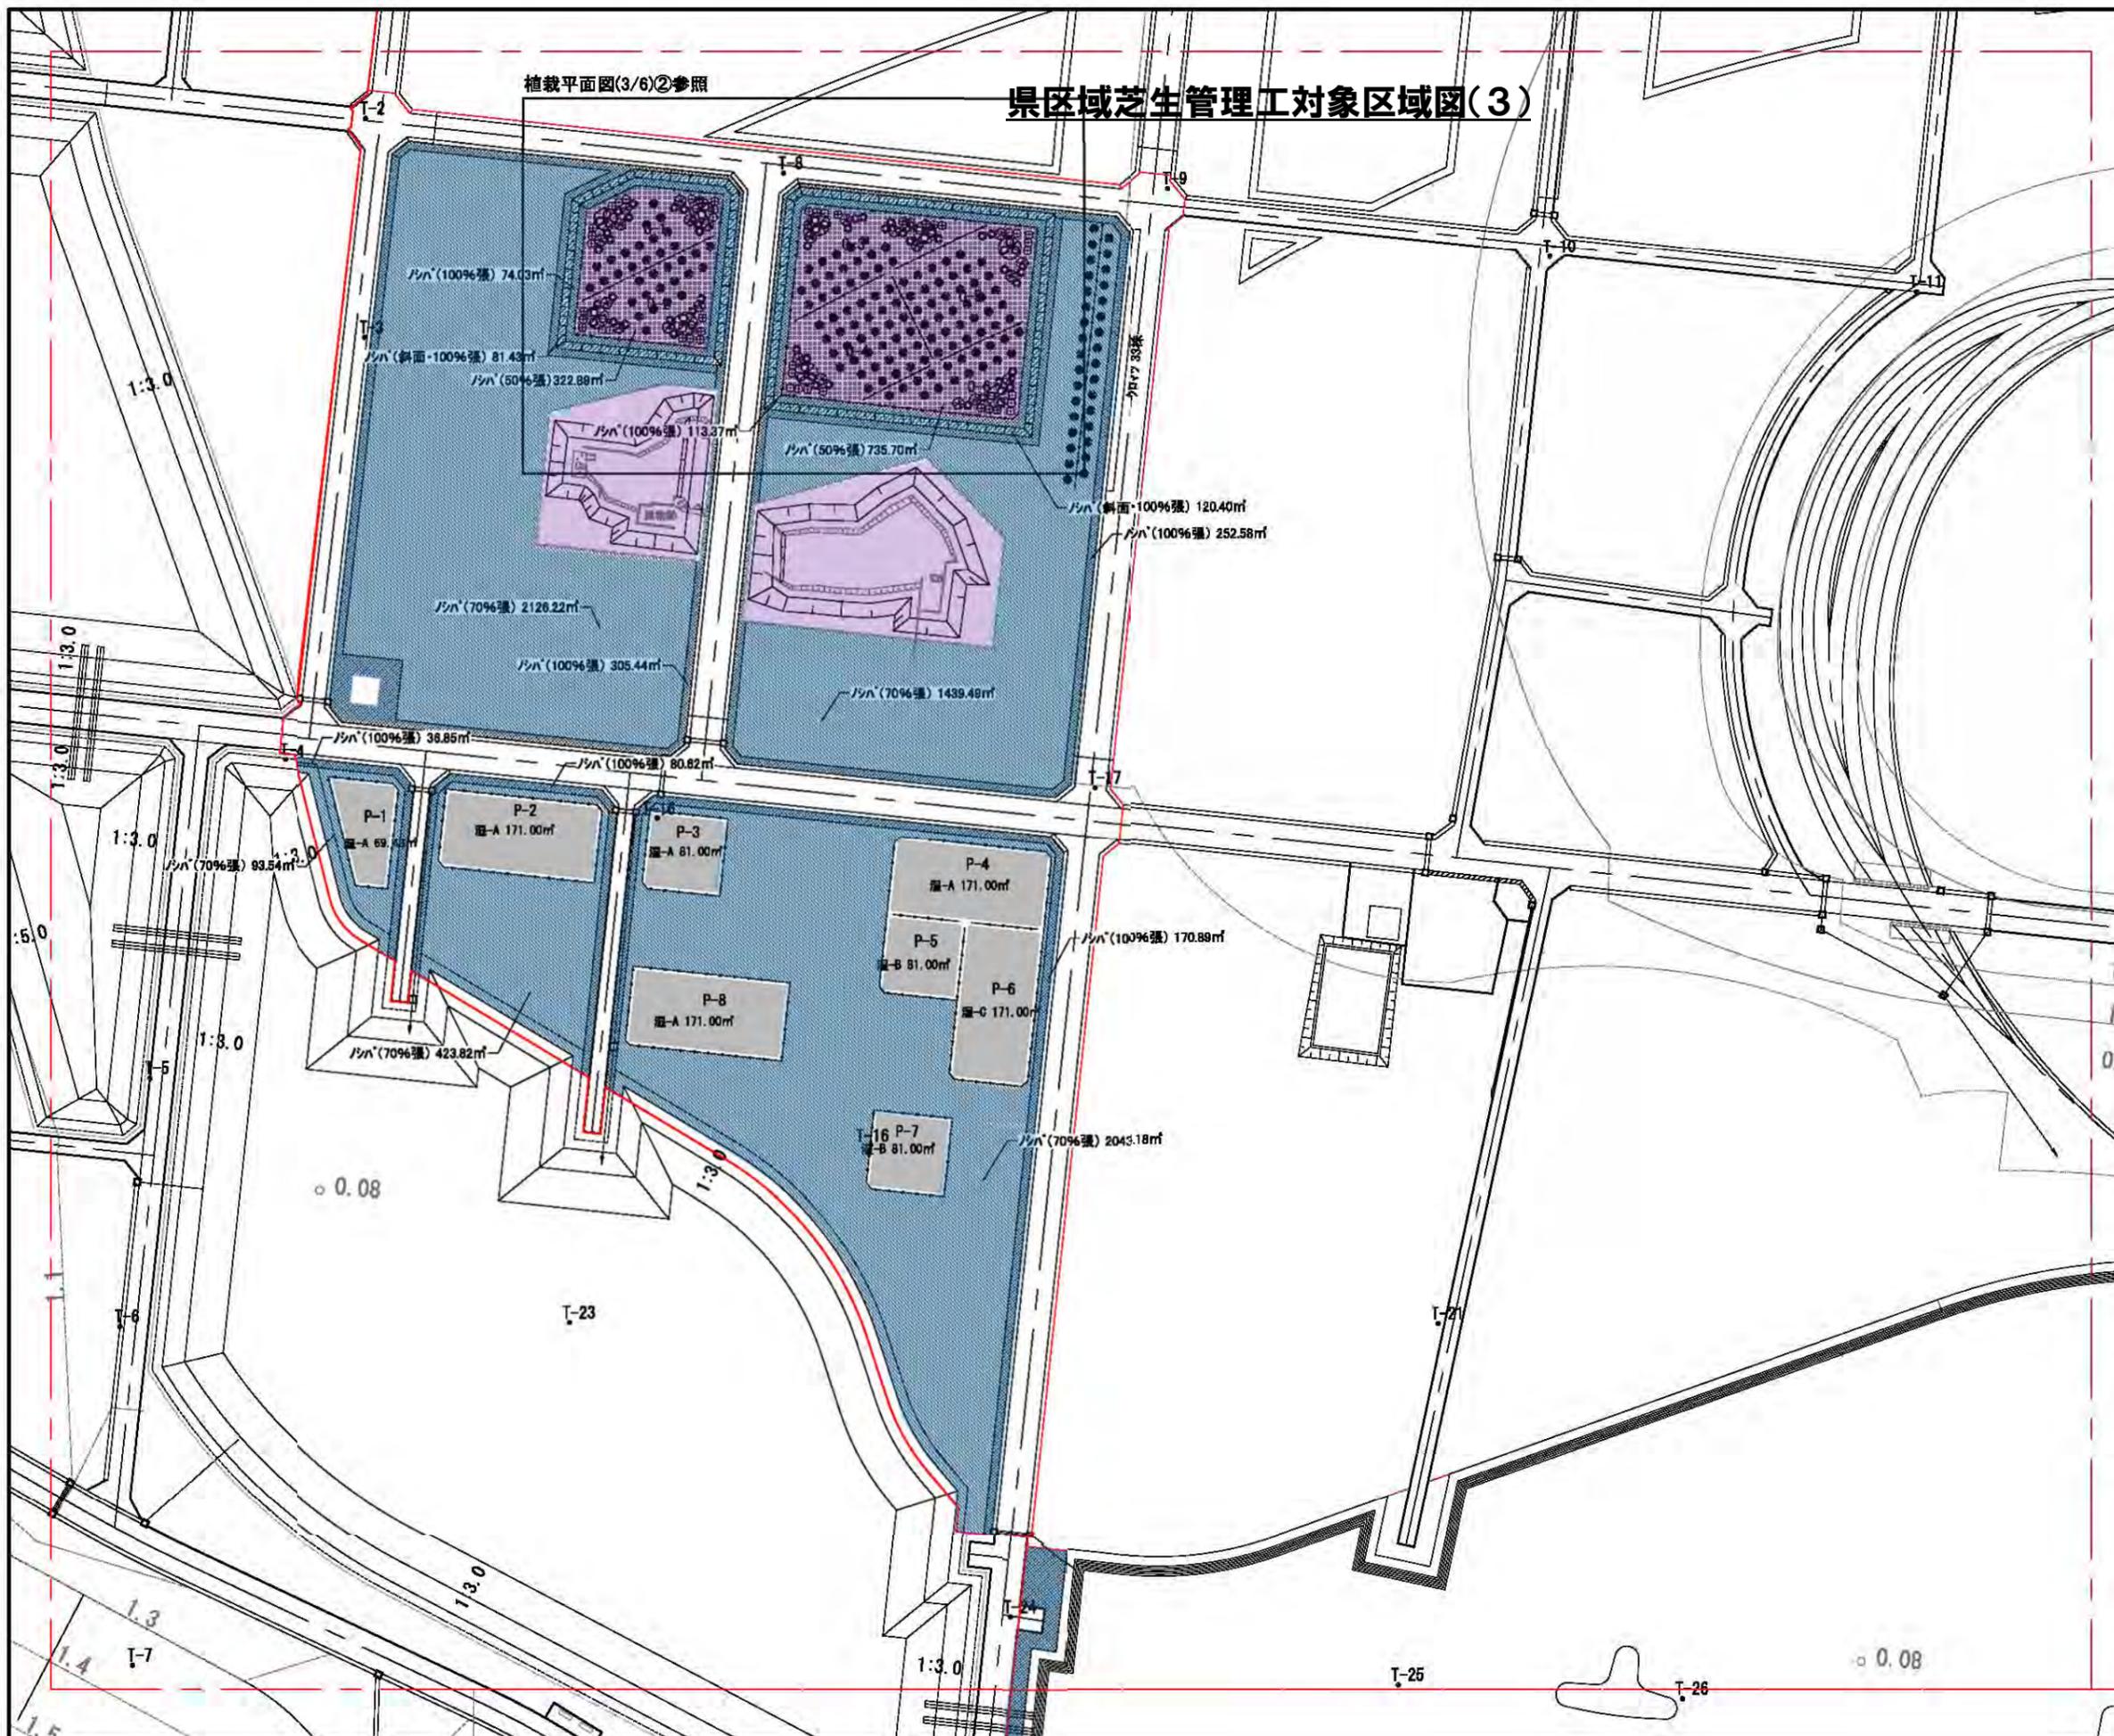

県区域芝生管理工対象区域図(4)

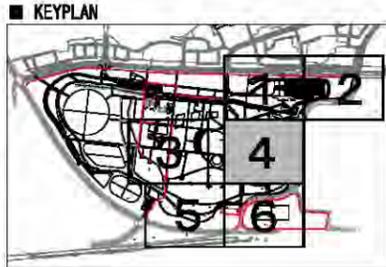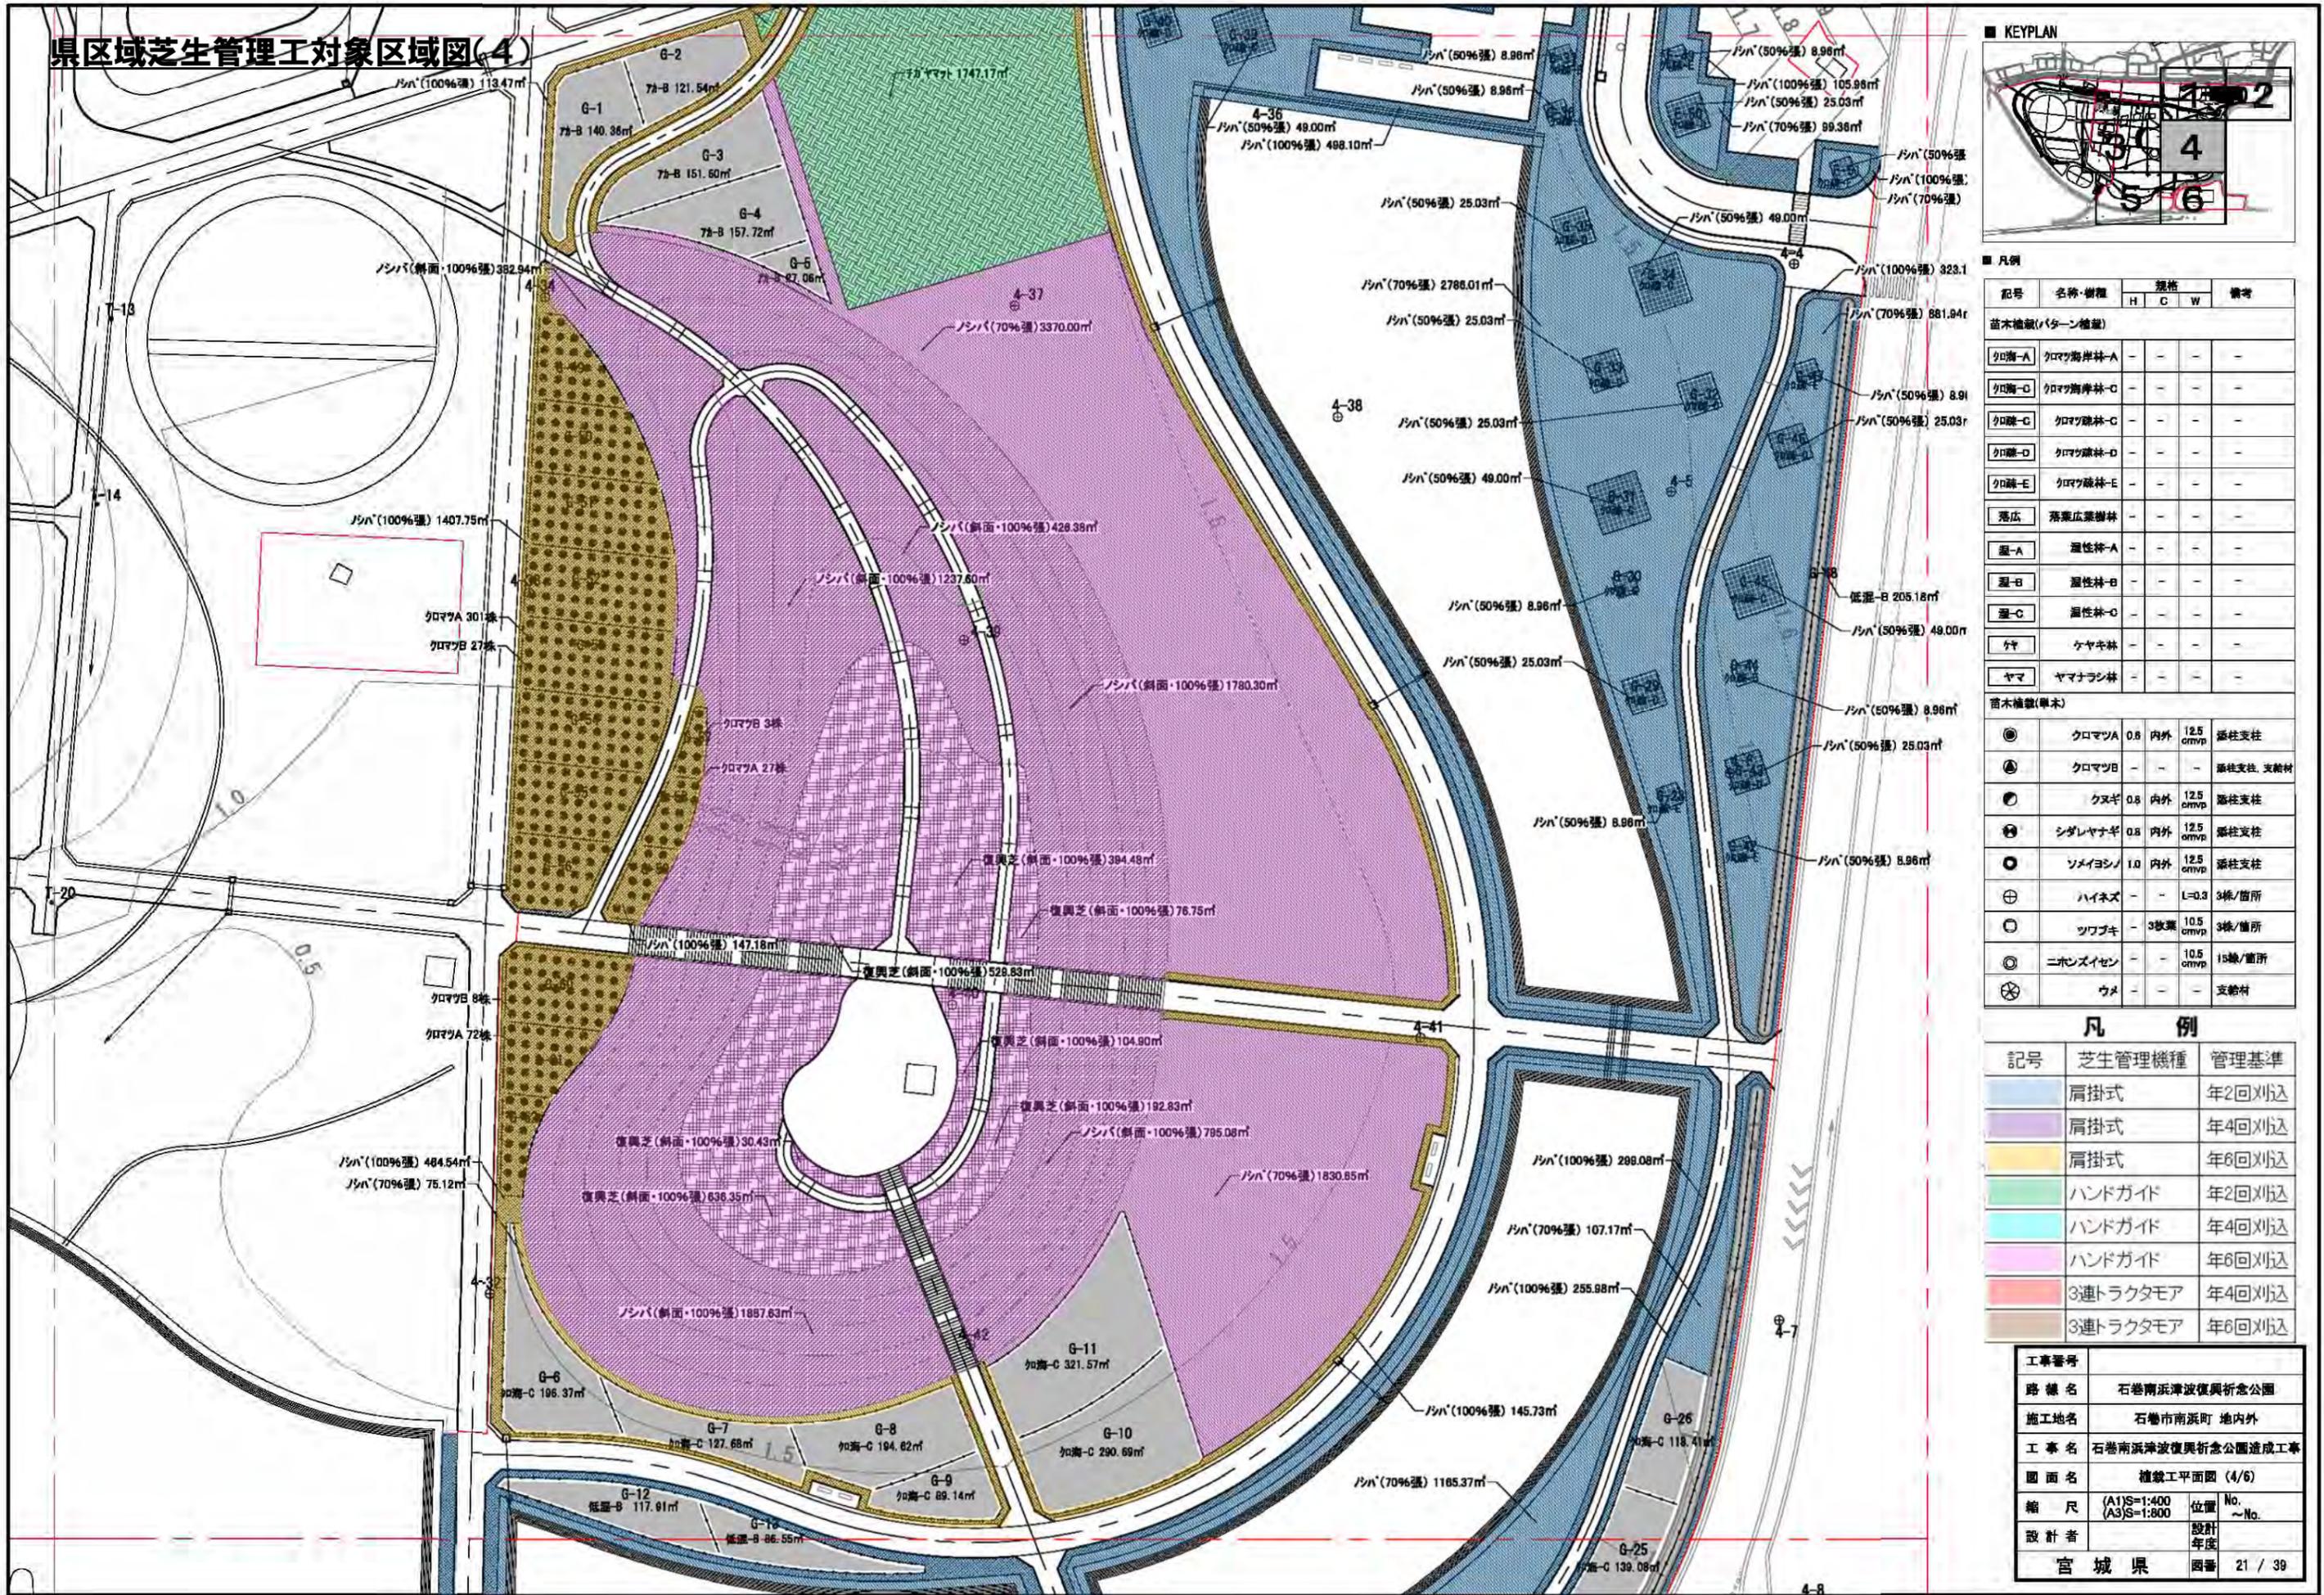

■ 凡例



記号	名称・樹種	規格			備考
		H	C	W	
苗木植栽(パターン植栽)					
クロ海-A	クロマツ海岸林-A	-	-	-	-
クロ海-C	クロマツ海岸林-C	-	-	-	-
クロ緑-C	クロマツ緑林-C	-	-	-	-
クロ緑-D	クロマツ緑林-D	-	-	-	-
クロ緑-E	クロマツ緑林-E	-	-	-	-
落広	落葉広葉樹林	-	-	-	-
湿-A	湿性林-A	-	-	-	-
湿-B	湿性林-B	-	-	-	-
湿-C	湿性林-C	-	-	-	-
ケヤ	ケヤキ林	-	-	-	-
ヤマ	ヤマナラシ林	-	-	-	-
苗木植栽(単木)					
◎	クロマツA	0.8	内外	12.5 omvp	添柱支柱
⊙	クロマツB	-	-	-	添柱支柱、支幹材
⊙	クサギ	0.8	内外	12.5 omvp	添柱支柱
⊙	シダレヤナギ	0.8	内外	12.5 omvp	添柱支柱
⊙	ソメイヨシノ	1.0	内外	12.5 omvp	添柱支柱
⊕	ハイネズ	-	-	L=0.3	3株/箇所
⊙	ツツブキ	-	-	10.5 omvp	3株/箇所
⊙	ニホンズイセン	-	-	10.5 omvp	15株/箇所
⊗	ウメ	-	-	-	支幹材

凡例

記号	芝生管理機種	管理基準
■ (Blue)	肩掛式	年2回刈込
■ (Purple)	肩掛式	年4回刈込
■ (Yellow)	肩掛式	年6回刈込
■ (Green)	ハンドガイド	年2回刈込
■ (Cyan)	ハンドガイド	年4回刈込
■ (Pink)	ハンドガイド	年6回刈込
■ (Red)	3連トラクタモア	年4回刈込
■ (Brown)	3連トラクタモア	年6回刈込

工事番号			
路線名	石巻南浜津波復興記念公園		
施工地名	石巻市南浜町 地内外		
工事名	石巻南浜津波復興記念公園造成工事		
図面名	植栽工平面図 (4/6)		
縮尺	(A1)S=1:400 (A3)S=1:800	位置 No. ~No.	
設計者		設計 年産	
宮城県	西番	21 / 39	

# 県区域芝生管理工対象区域図(5)

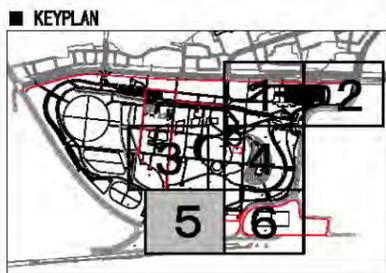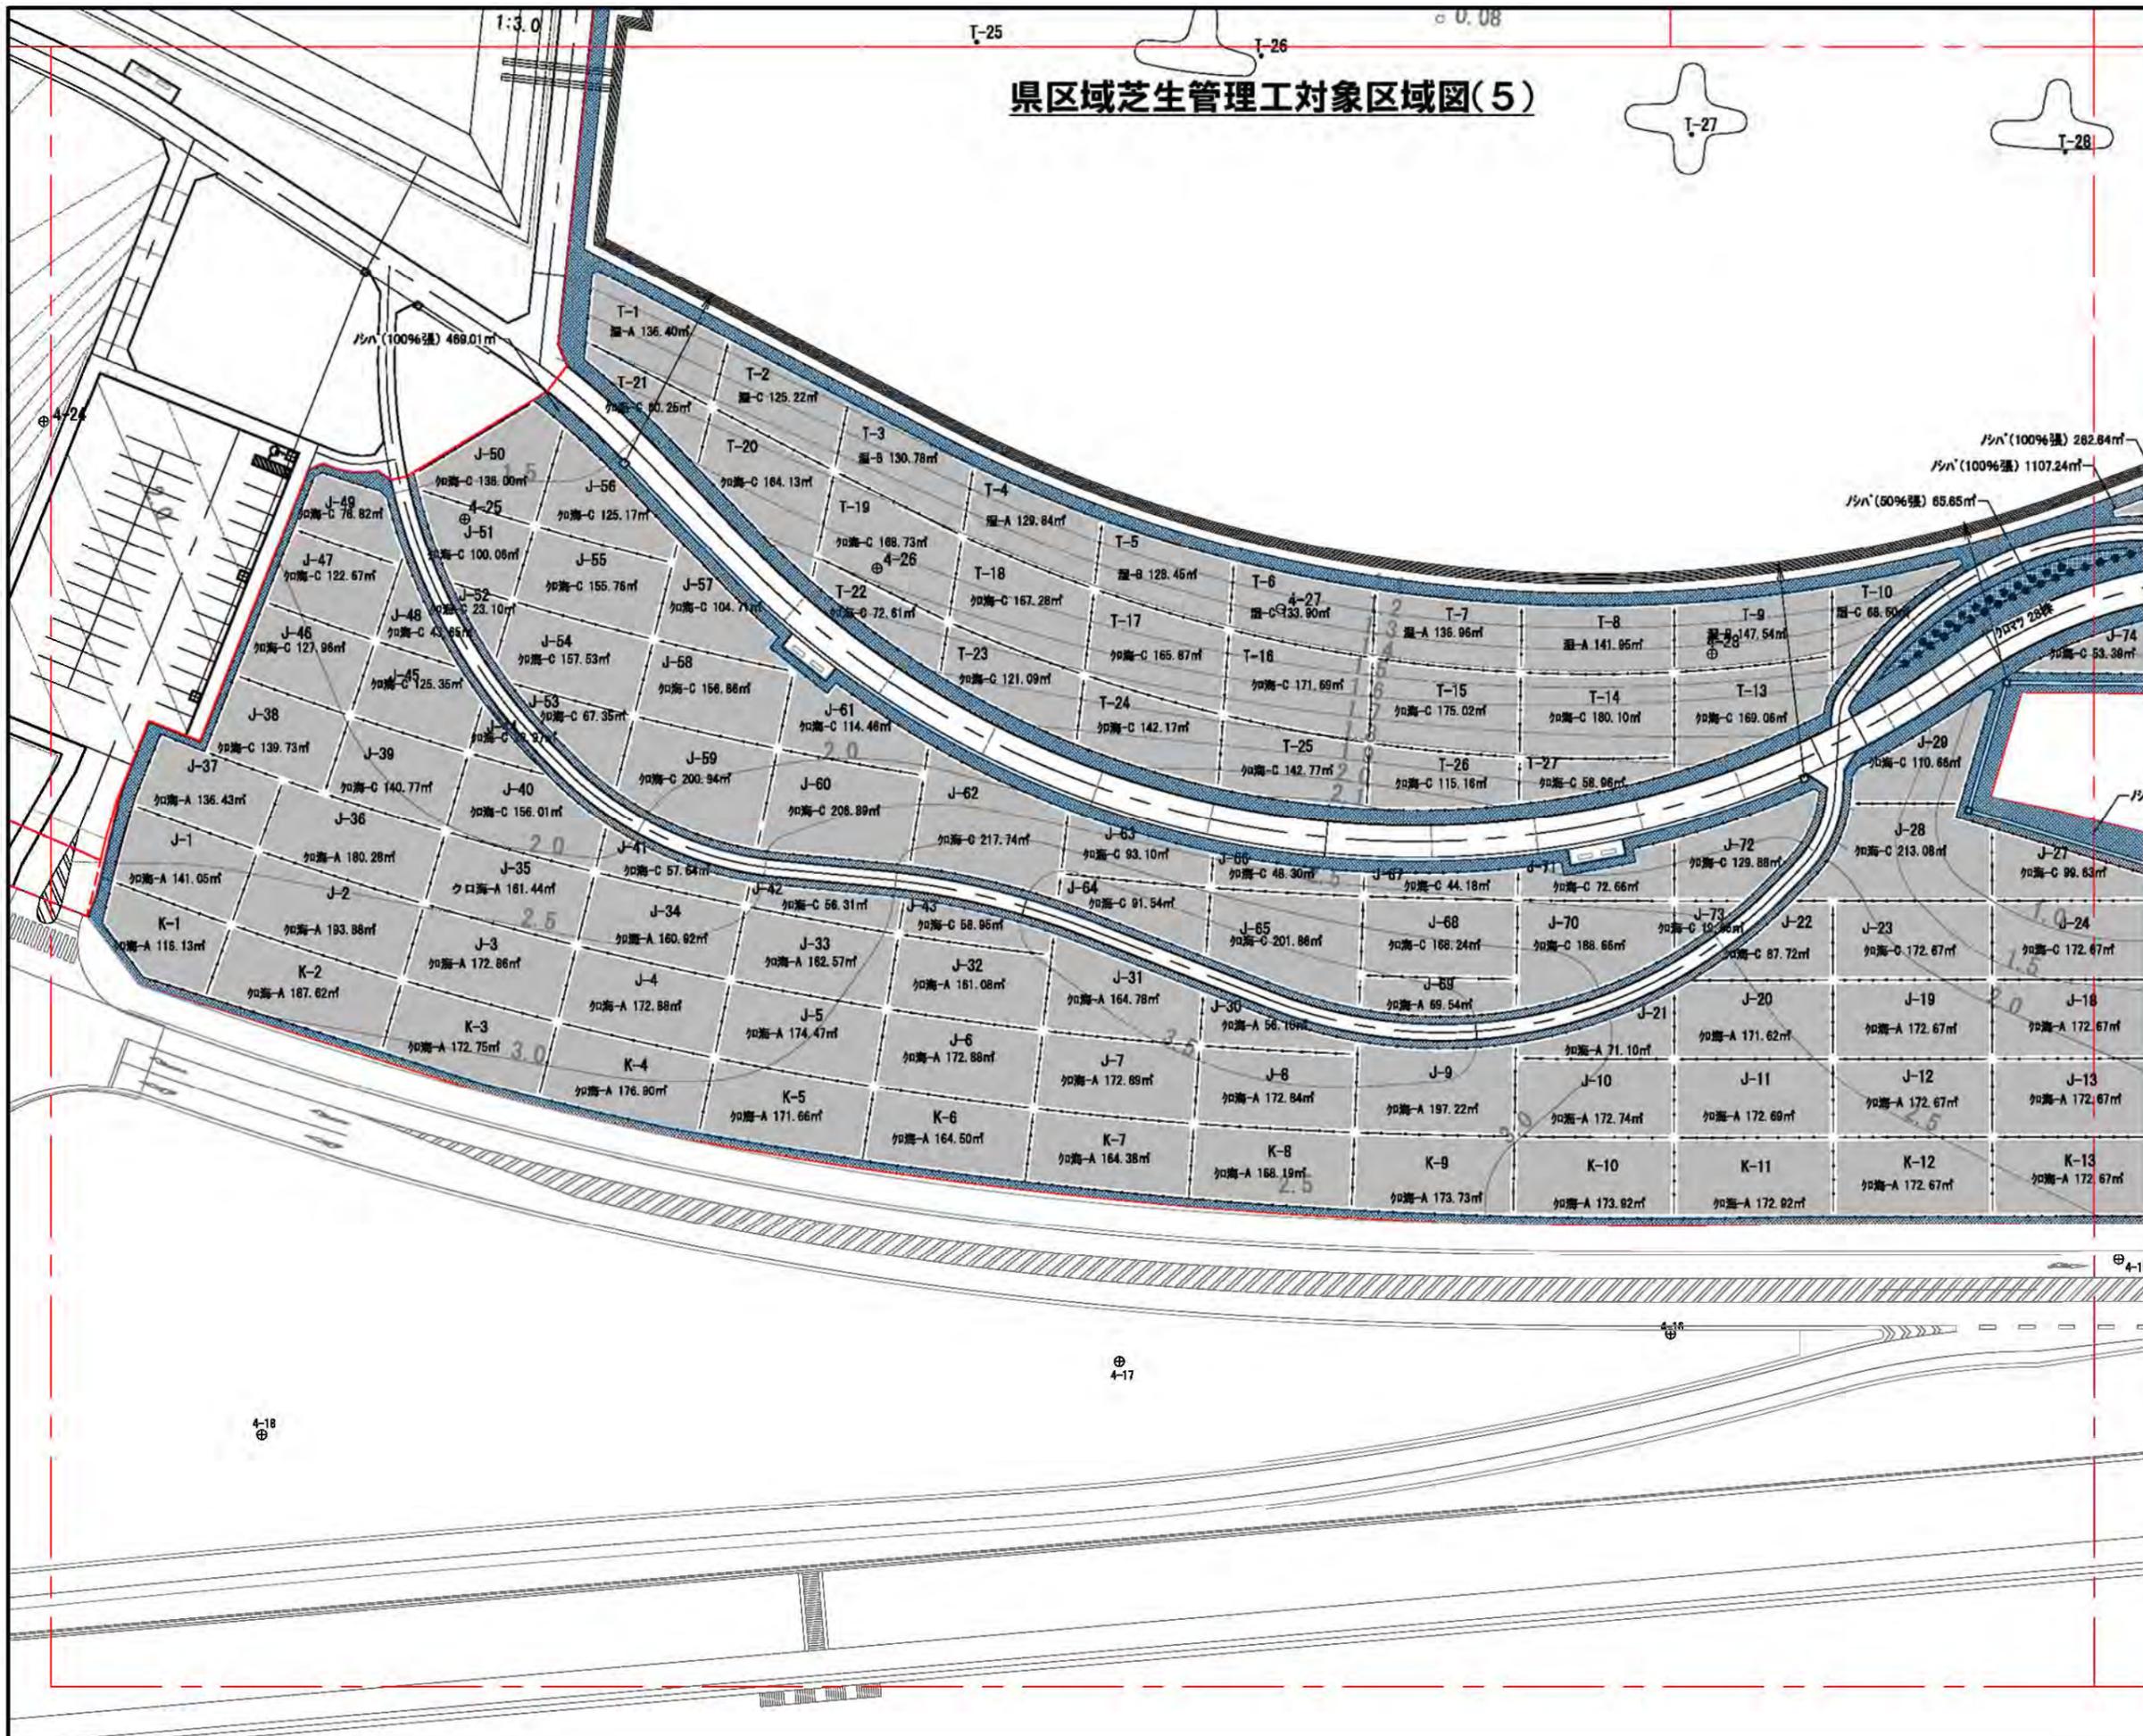



## 凡例

記号	名称・樹種	規格			備考
		H	C	W	
苗木植栽(クワン植物)					
クワ海-A	クワマツ海岸林-A	-	-	-	-
クワ海-C	クワマツ海岸林-C	-	-	-	-
クワ海-D	クワマツ海岸林-D	-	-	-	-
クワ海-E	クワマツ海岸林-E	-	-	-	-
落広	落葉広葉樹林	-	-	-	-
湿-A	湿性林-A	-	-	-	-
湿-B	湿性林-B	-	-	-	-
湿-C	湿性林-C	-	-	-	-
ケヤ	ケヤキ林	-	-	-	-
ヤマ	ヤマナラシ林	-	-	-	-
苗木植栽(単木)					
◎	クロマツ	0.8	内外	12.5 omvp	添柱支柱
⊙	クロマツ	-	-	-	添柱支柱 支給材
⊕	クヌギ	0.8	内外	12.5 omvp	添柱支柱
⊗	シダレヤナギ	0.8	内外	12.5 omvp	添柱支柱
⊖	ソメイヨシノ	1.0	内外	12.5 omvp	添柱支柱
⊕	ハイネズ	-	-	L=0.3	3株/箇所
⊖	ツツブキ	-	-	3枚葉 10.5 omvp	3株/箇所
⊖	ニホンズイセン	-	-	10.5 omvp	15株/箇所
⊗	ウメ	-	-	-	支給材

## 凡例

記号	芝生管理機種	管理基準
■	肩掛式	年2回刈込
■	肩掛式	年4回刈込
■	肩掛式	年6回刈込
■	ハンドガイド	年2回刈込
■	ハンドガイド	年4回刈込
■	ハンドガイド	年6回刈込
■	3連トラクタモア	年4回刈込
■	3連トラクタモア	年6回刈込

工事番号			
路線名	石巻南浜津波復興祈念公園		
施工地名	石巻市南浜町 地内外		
工事名	石巻南浜津波復興祈念公園造成工事		
図面名	植栽工平面図 (5/6)		
縮尺	(A1)S=1:400 (A3)S=1:800	位置 No.	No.
設計者	宮城県	設計 年度	
宮城県	図番	22 / 39	

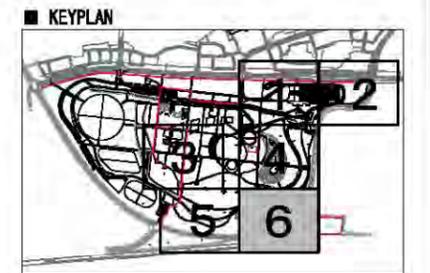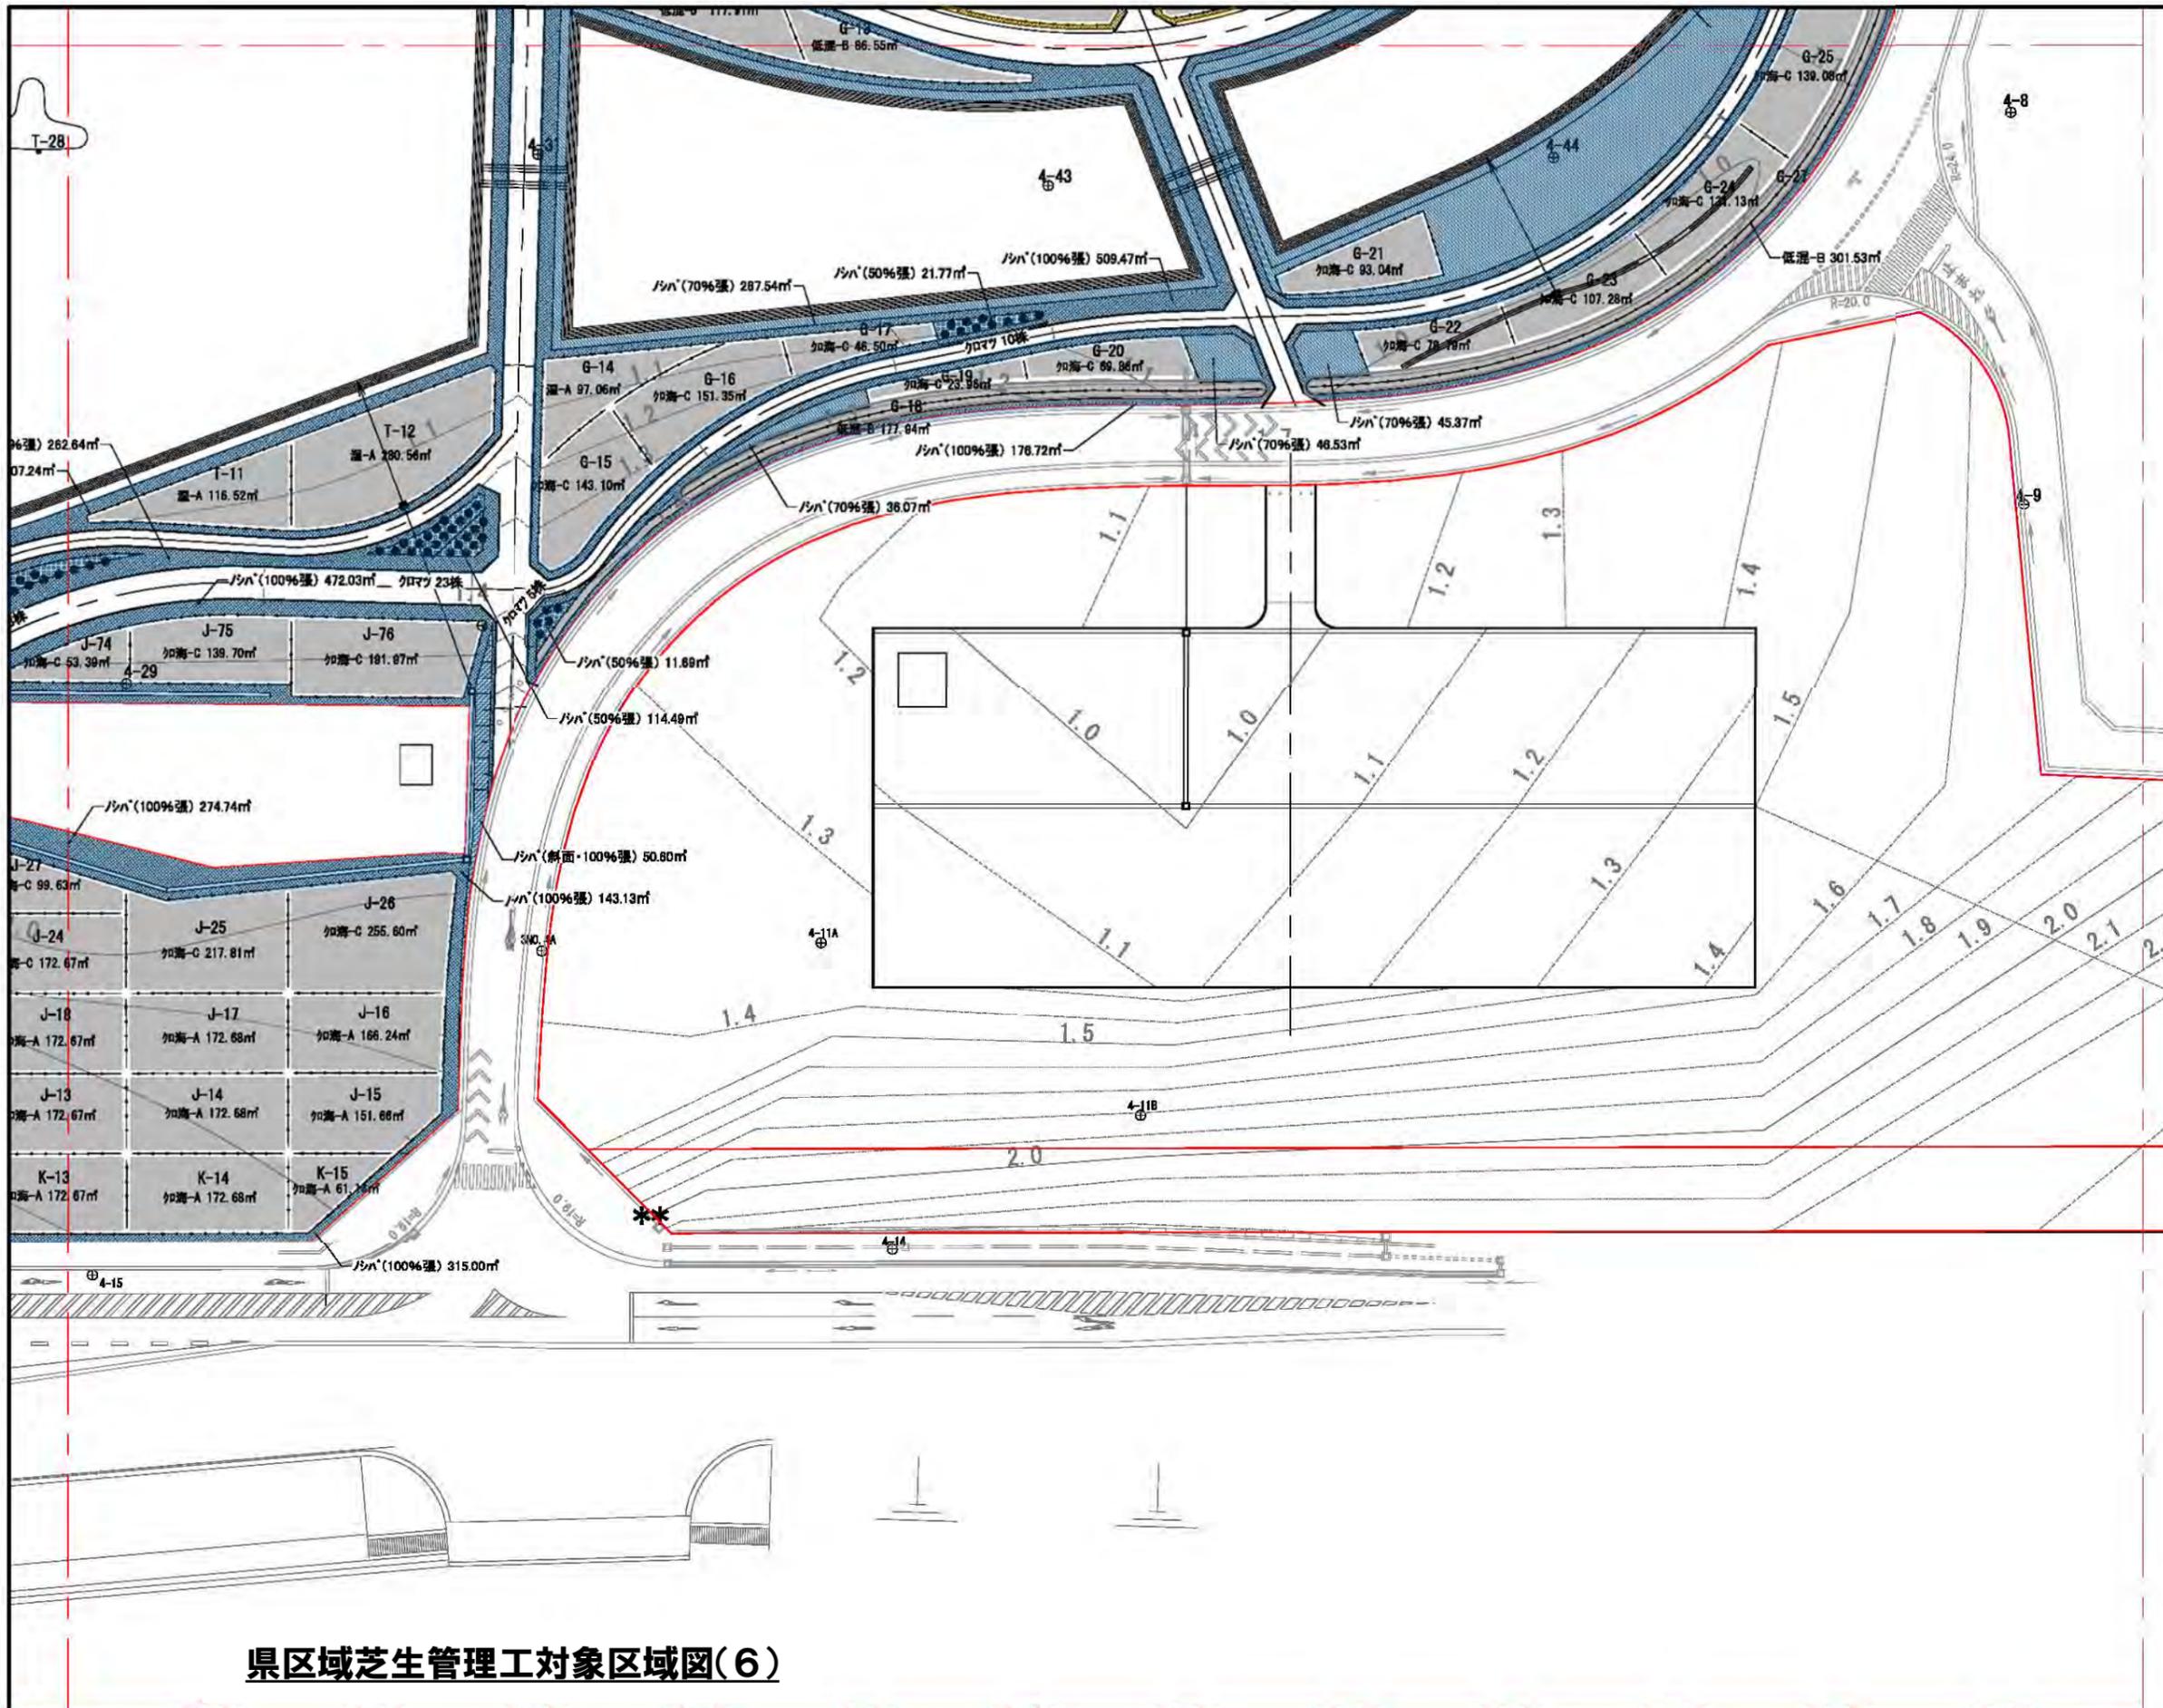

■ 凡例

記号	名称・樹種	規格			備考
		H	C	W	
苗木植栽(パターン植栽)					
クロ海-A	クロマツ海岸林-A	-	-	-	-
クロ海-C	クロマツ海岸林-C	-	-	-	-
クロ海-D	クロマツ海岸林-D	-	-	-	-
クロ海-E	クロマツ海岸林-E	-	-	-	-
落広	落葉広葉樹林	-	-	-	-
湿-A	湿性林-A	-	-	-	-
湿-B	湿性林-B	-	-	-	-
湿-C	湿性林-C	-	-	-	-
ケヤ	ケヤキ林	-	-	-	-
ヤマ	ヤマナラシ林	-	-	-	-
苗木植栽(単木)					
◎	クロマツA	0.6	内外	12.5 omvp	添柱支柱
⊙	クロマツB	-	-	-	添柱支柱、支給材
●	クスギ	0.8	内外	12.5 omvp	添柱支柱
⊗	シダレヤナギ	0.8	内外	12.5 omvp	添柱支柱
⊕	ソメイヨシノ	1.0	内外	12.5 omvp	添柱支柱
⊖	ハインズ	-	-	L=0.3	3株/箇所
○	ツツブキ	-	-	3枚葉	10.5 omvp 3株/箇所
⊙	ニホンズイセン	-	-	10.5 omvp	15株/箇所
⊗	ウメ	-	-	-	支給材

凡例

記号	芝生管理機種	管理基準
■	肩掛式	年2回刈込
■	肩掛式	年4回刈込
■	肩掛式	年6回刈込
■	ハンドガイド	年2回刈込
■	ハンドガイド	年4回刈込
■	ハンドガイド	年6回刈込
■	3連トラクタモア	年4回刈込
■	3連トラクタモア	年6回刈込

工事番号	
路線名	石巻南浜津波復興記念公園
施工地名	石巻市南浜町 地内外
工事名	石巻南浜津波復興記念公園造成工事
図面名	植栽工平面図 (6/6)
縮尺	(A1)S=1:400 (A3)S=1:800
設計者	位置 No. ~No. 設計年度
宮城県	図番 23 / 39

県区域芝生管理工対象区域図(6)