




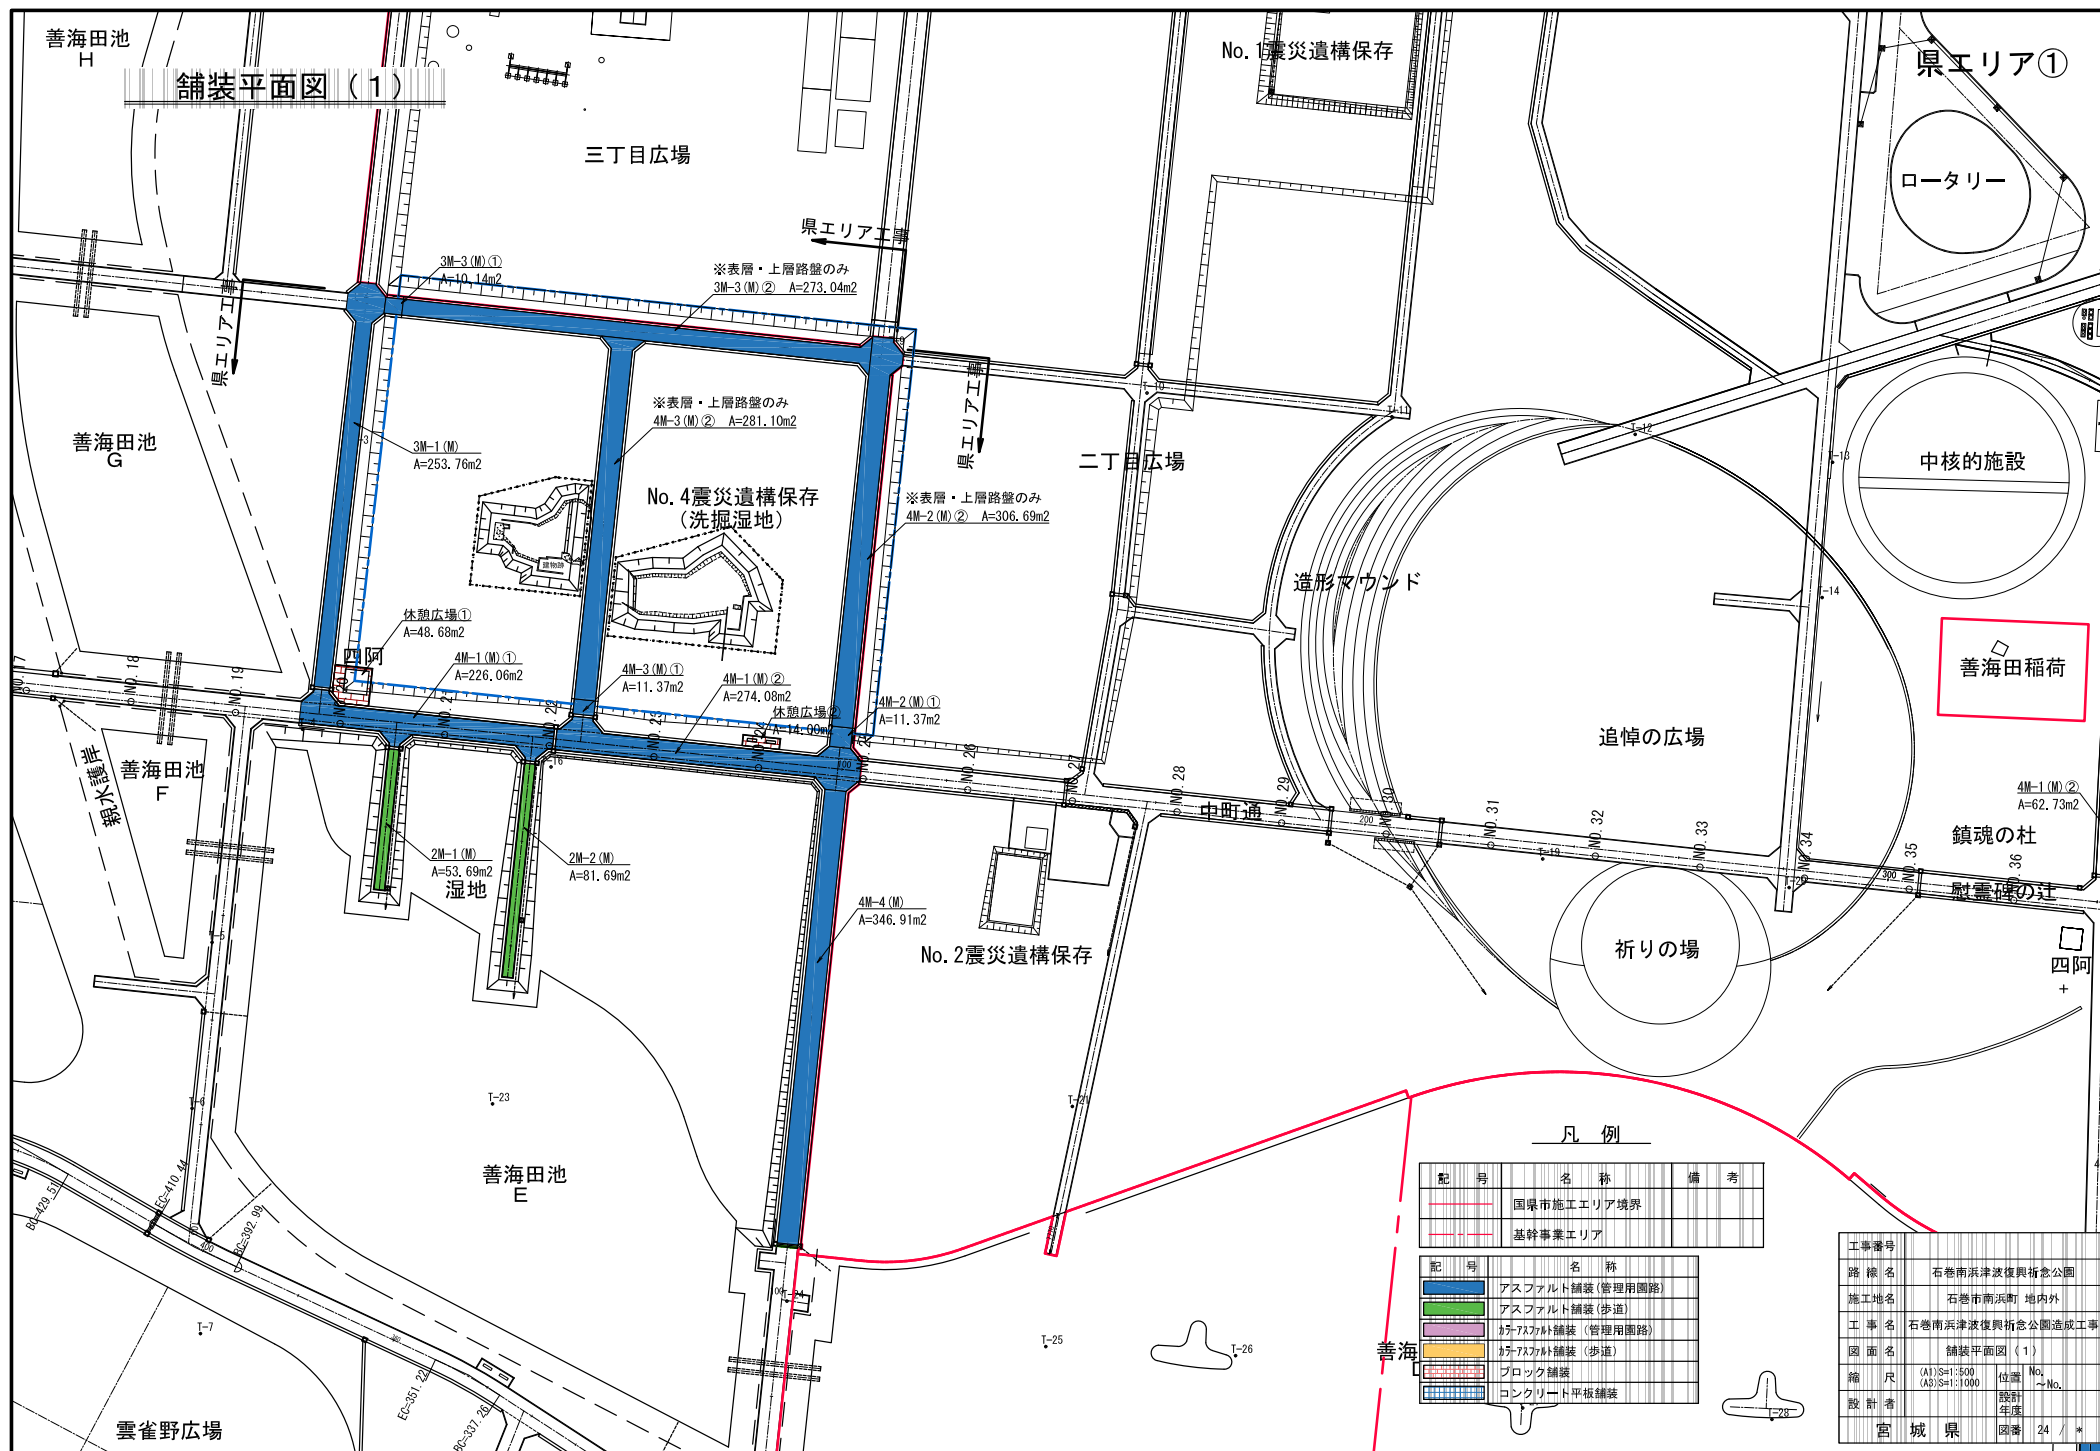

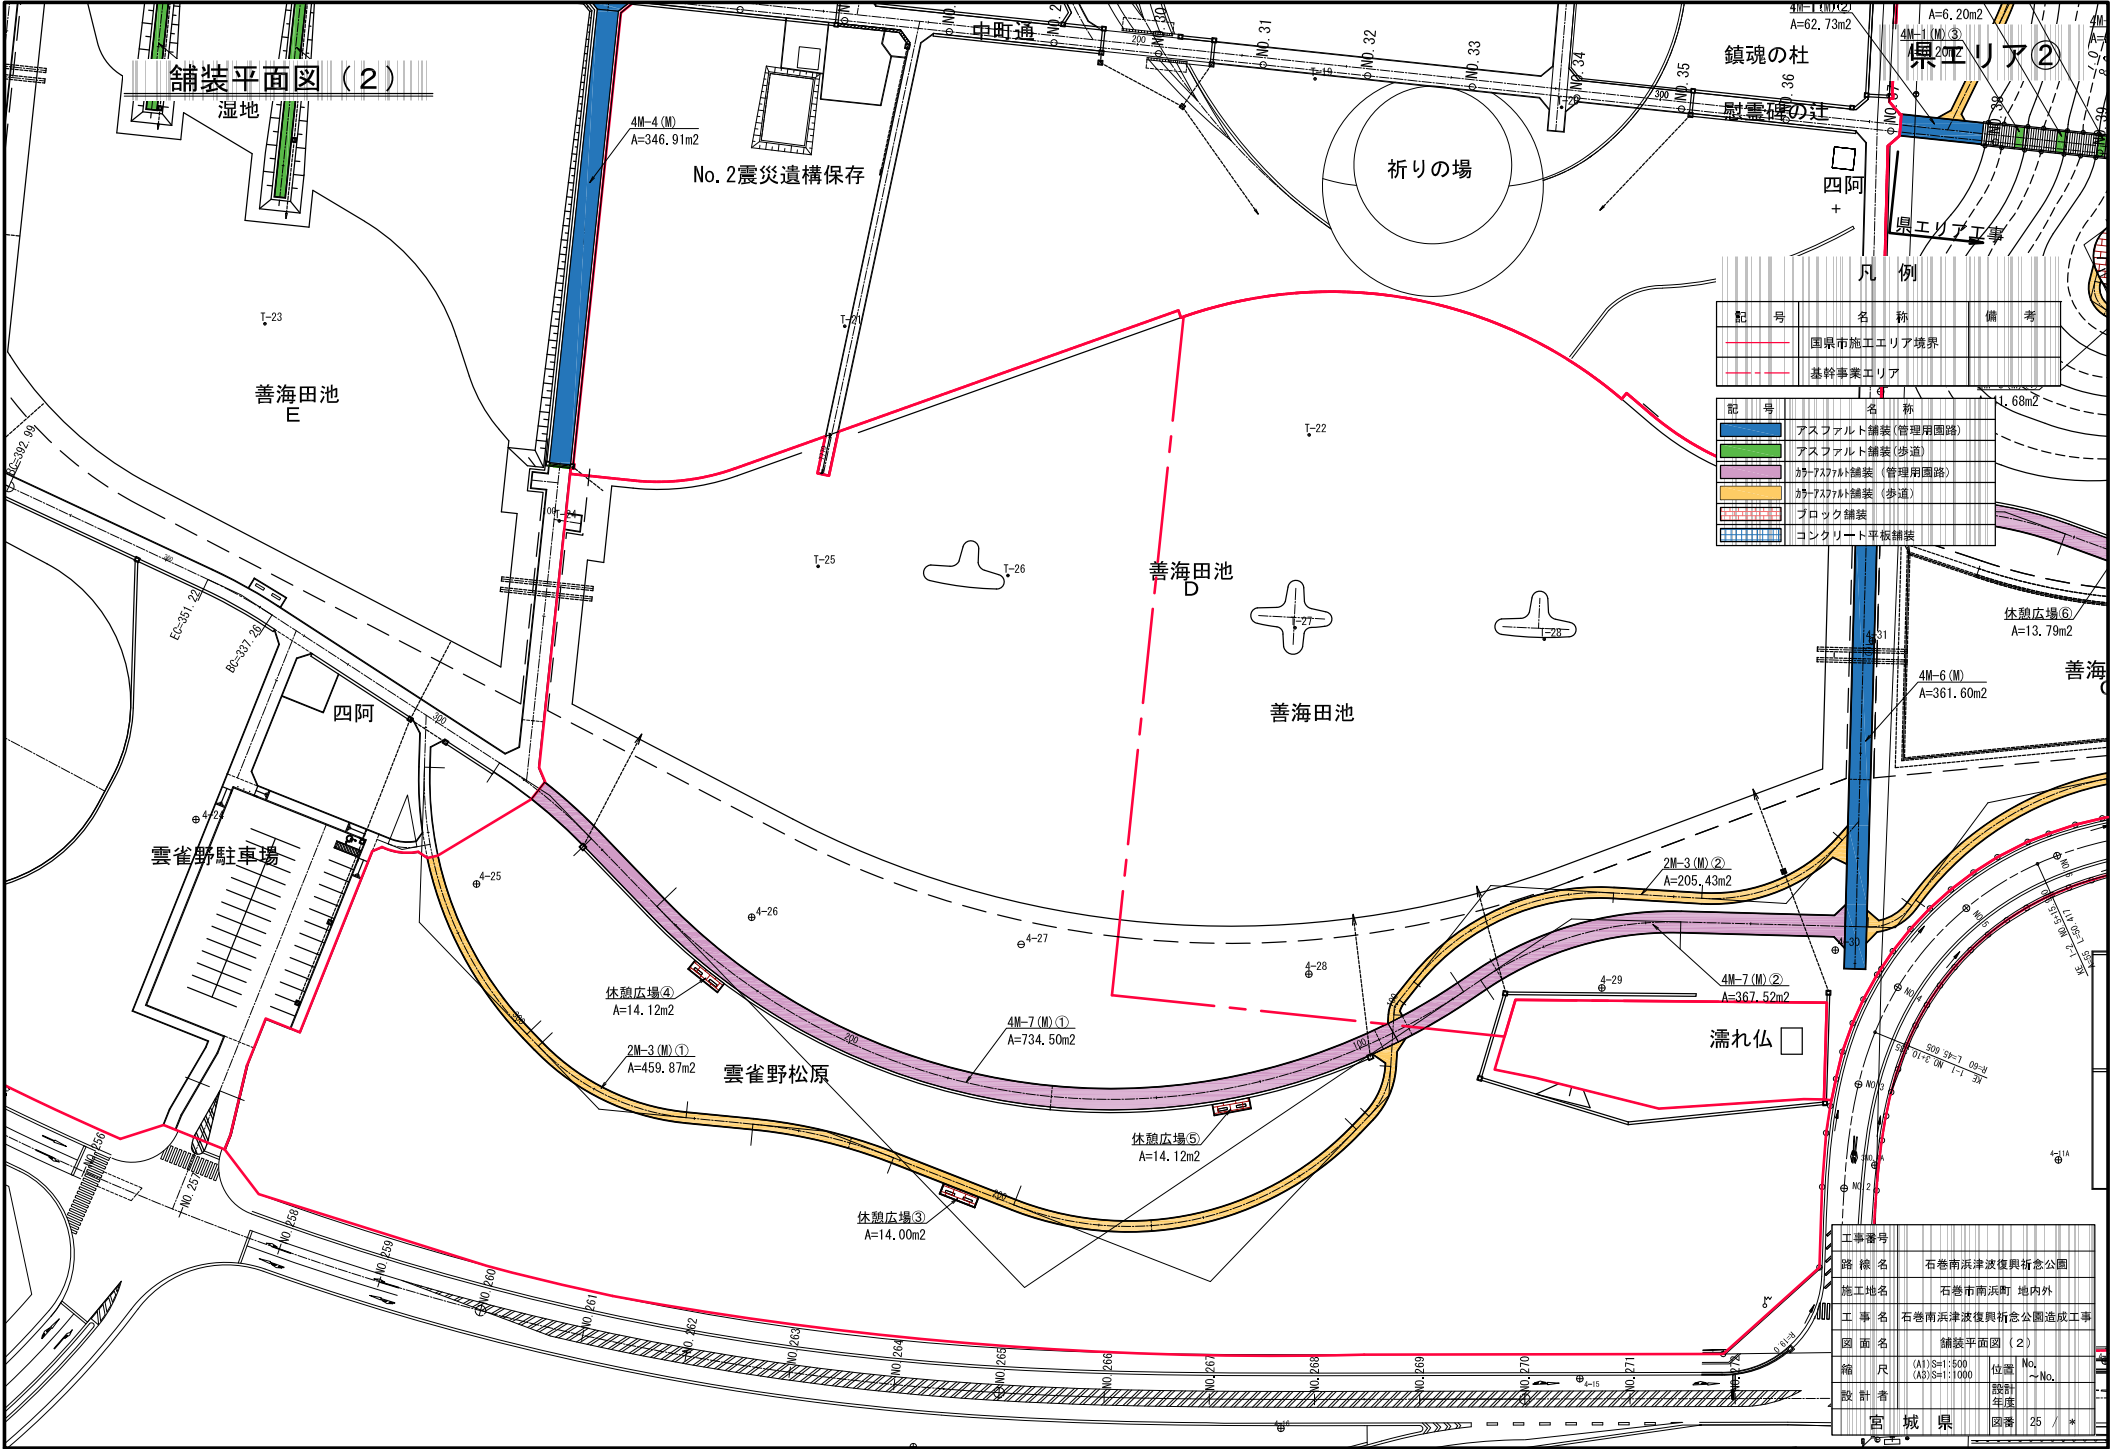

舗装平面図(3)

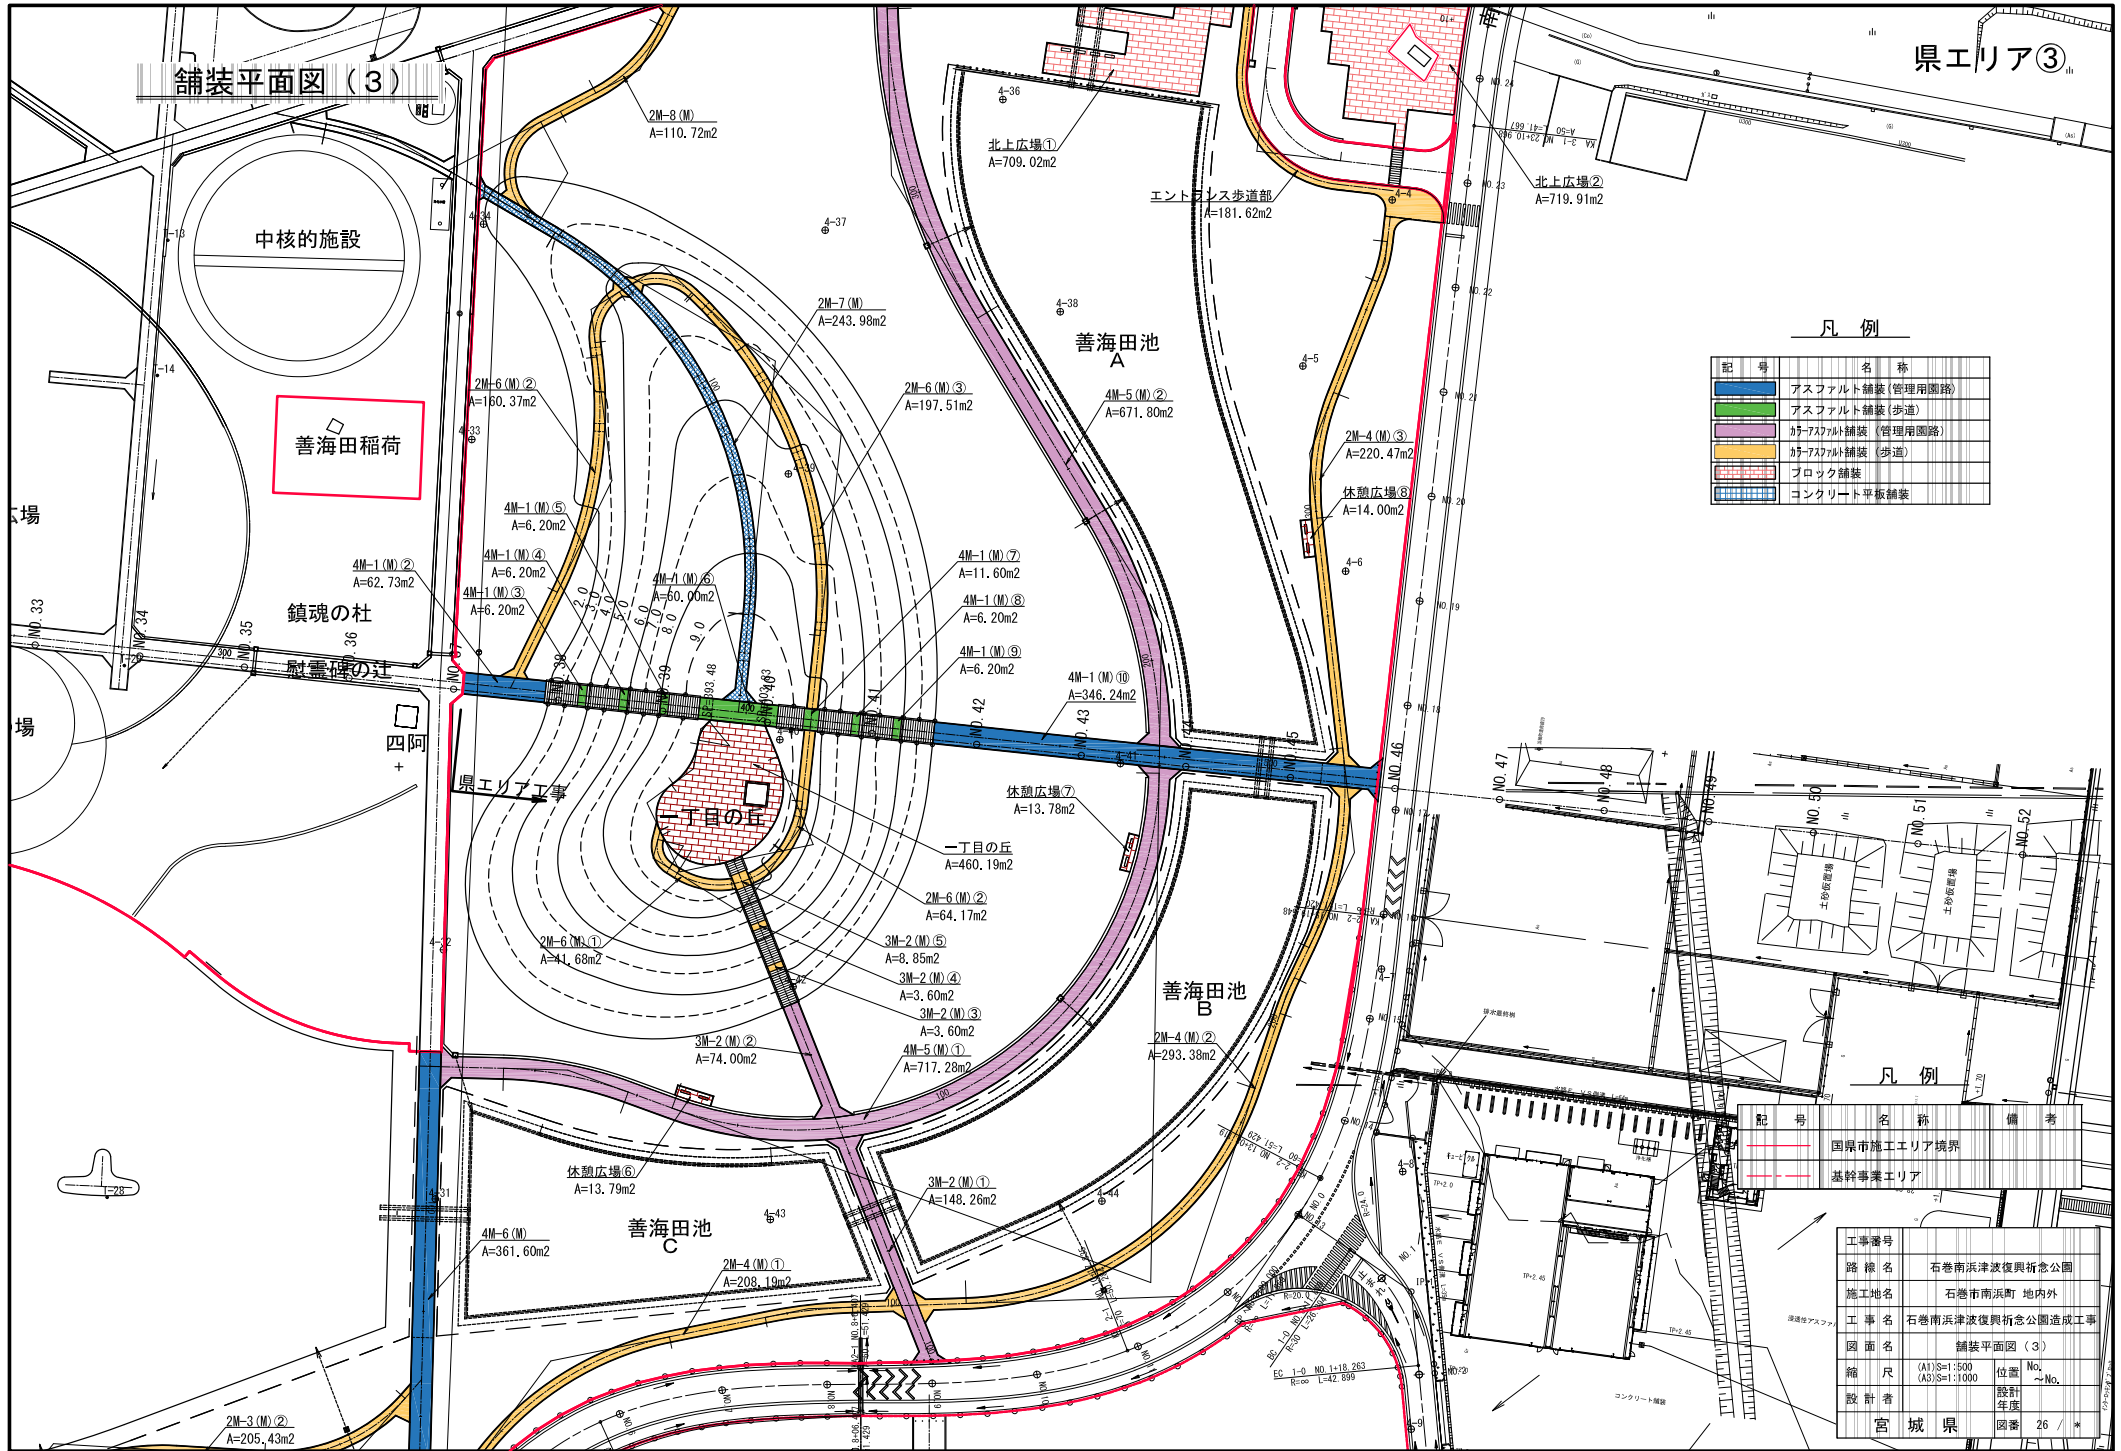

凡例

記号	名称
	アスファルト舗装(管理用道路)
	アスファルト舗装(歩道)
	ガーラス舗装(管理用道路)
	ガーラス舗装(歩道)
	ブロック舗装
	コンクリート平板舗装

凡例

記号	名称	備考
	国県市施工エリア境界	
	基幹事業エリア	

工事番号	石巻南浜津波復興祈念公園		
路線名	石巻市南浜町 地内外		
施工地名	石巻市南浜町 地内外		
工事名	石巻南浜津波復興祈念公園造成工事		
図面名	舗装平面図(3)		
縮尺	(A1)S=1:500 (A2)S=1:1000	位置	No. No.
設計者	設計年度	図番	26 / *
宮城県	国番		


舗装平面図（４）

県エリア④

凡例

記号	名称	備考
—	国県市施工エリア境界	
- - -	基幹事業エリア	

記号	名称
■	アスファルト舗装（管理用道路）
■	アスファルト舗装（歩道）
■	ガーファスファルト舗装（管理用道路）
■	ガーファスファルト舗装（歩道）
■	ブロック舗装
■	コンクリート平板舗装

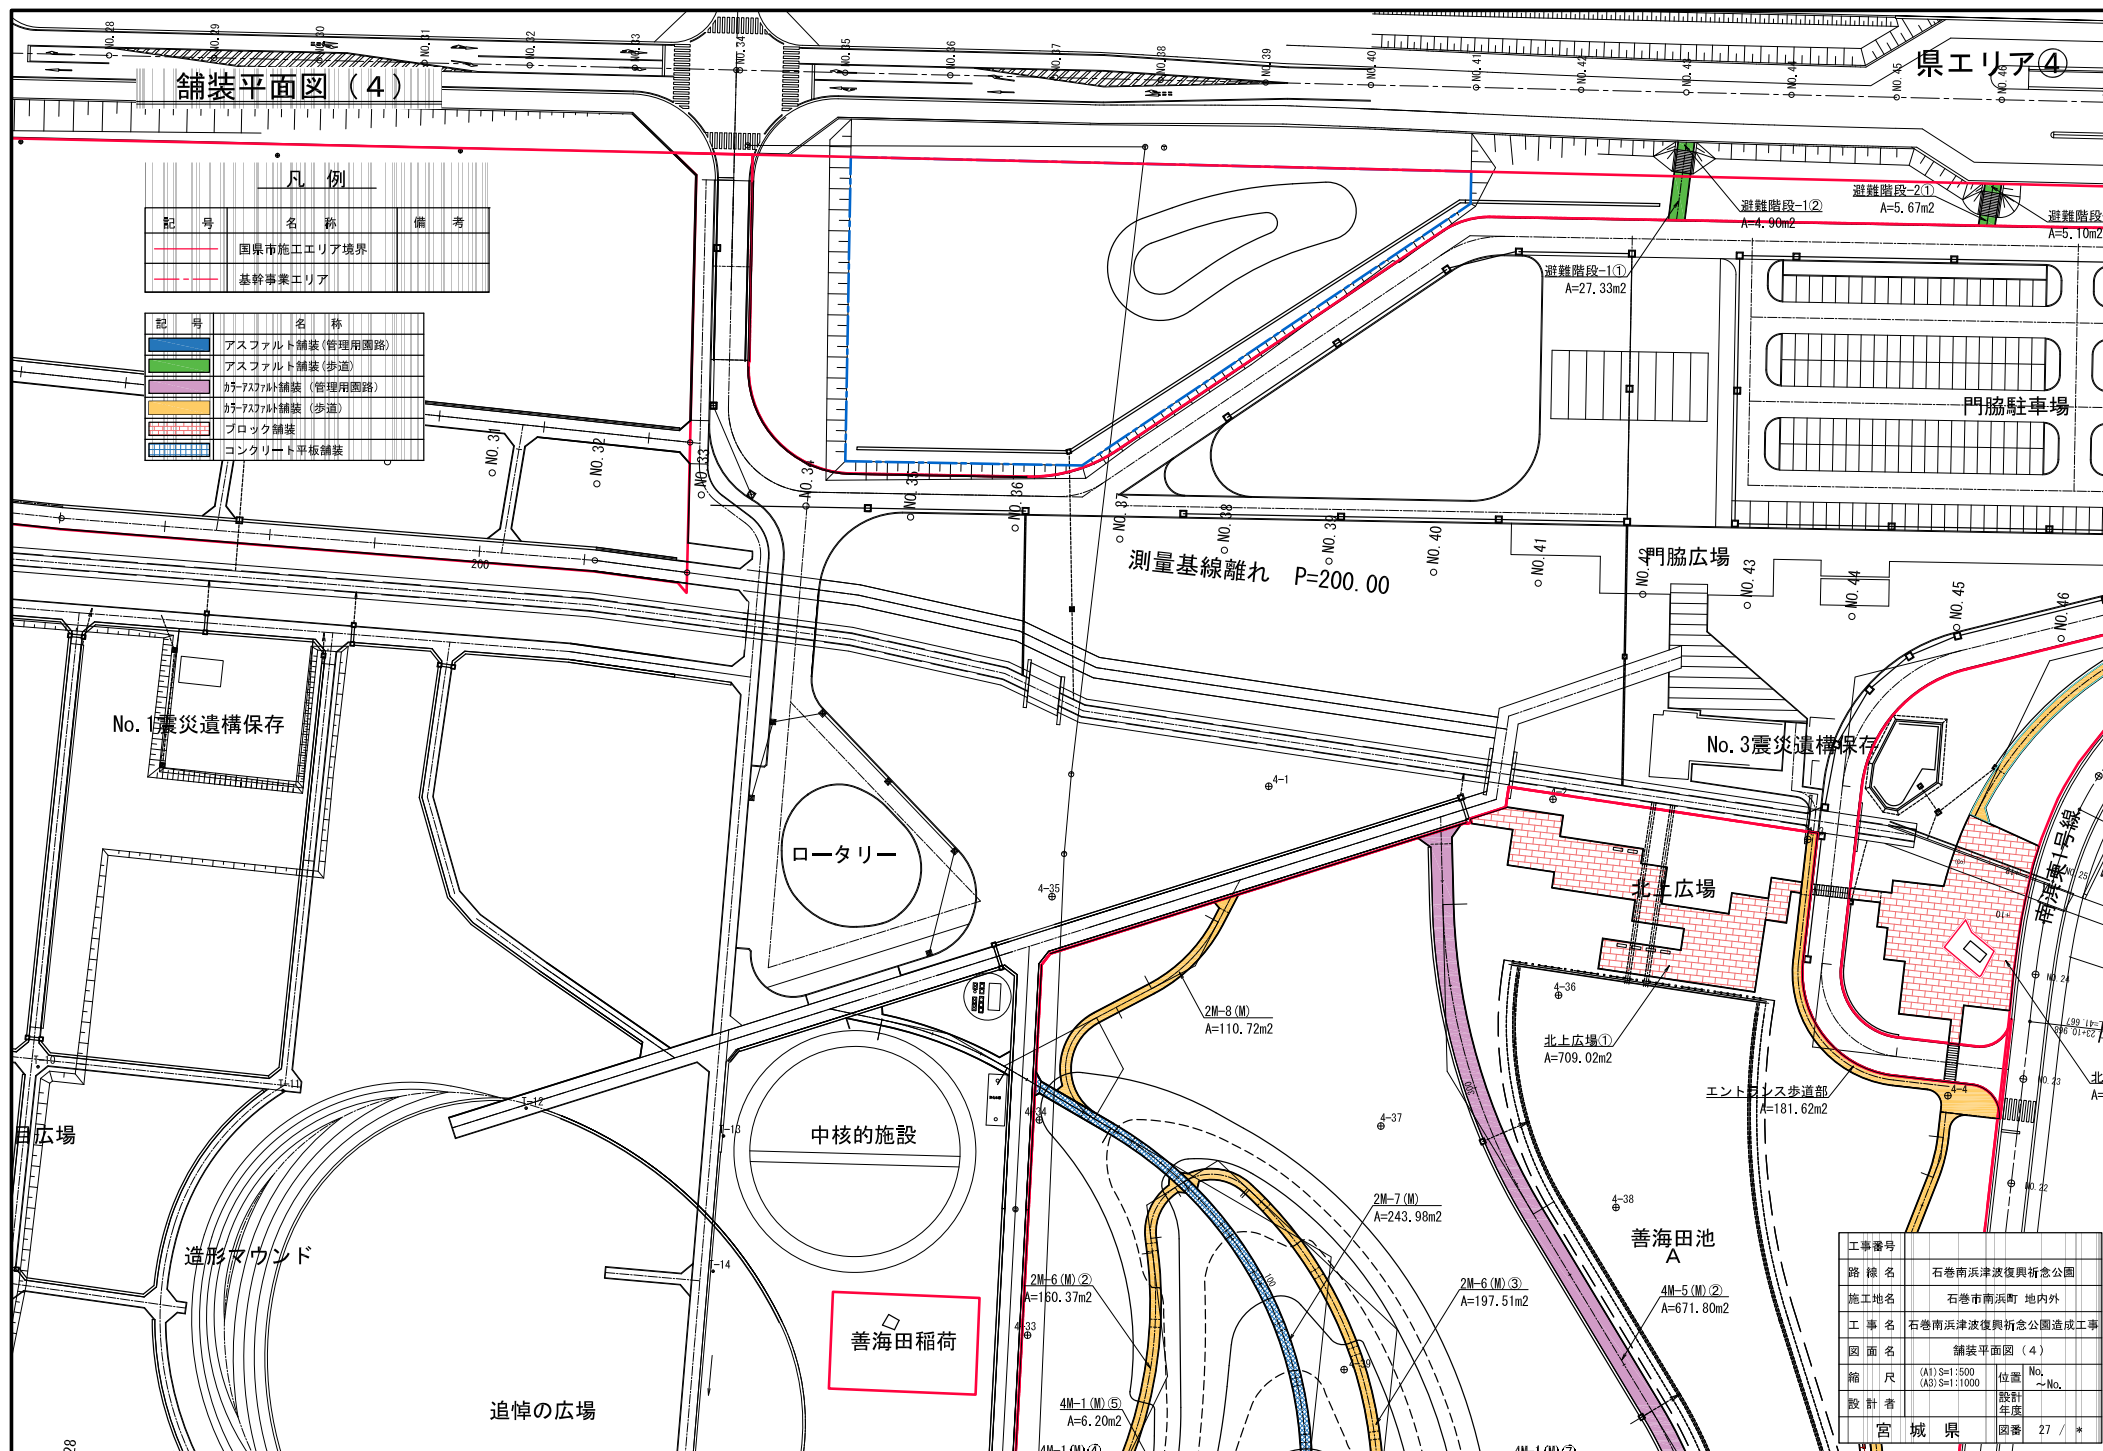

工事番号	路線名	施工地名	工事名	図面名
	石巻南浜津波復興記念公園	石巻市南浜町 地内外	石巻南浜津波復興記念公園造成工事	舗装平面図（４）
縮尺	(A) S=1:500 (B) S=1:1000	位置	No. ~ No.	
設計者	宮城県	設計年度	27 / *	

舗装平面図 (5)

県エリア⑤

