



# 村田町アクションプラン図

今後10年概成版

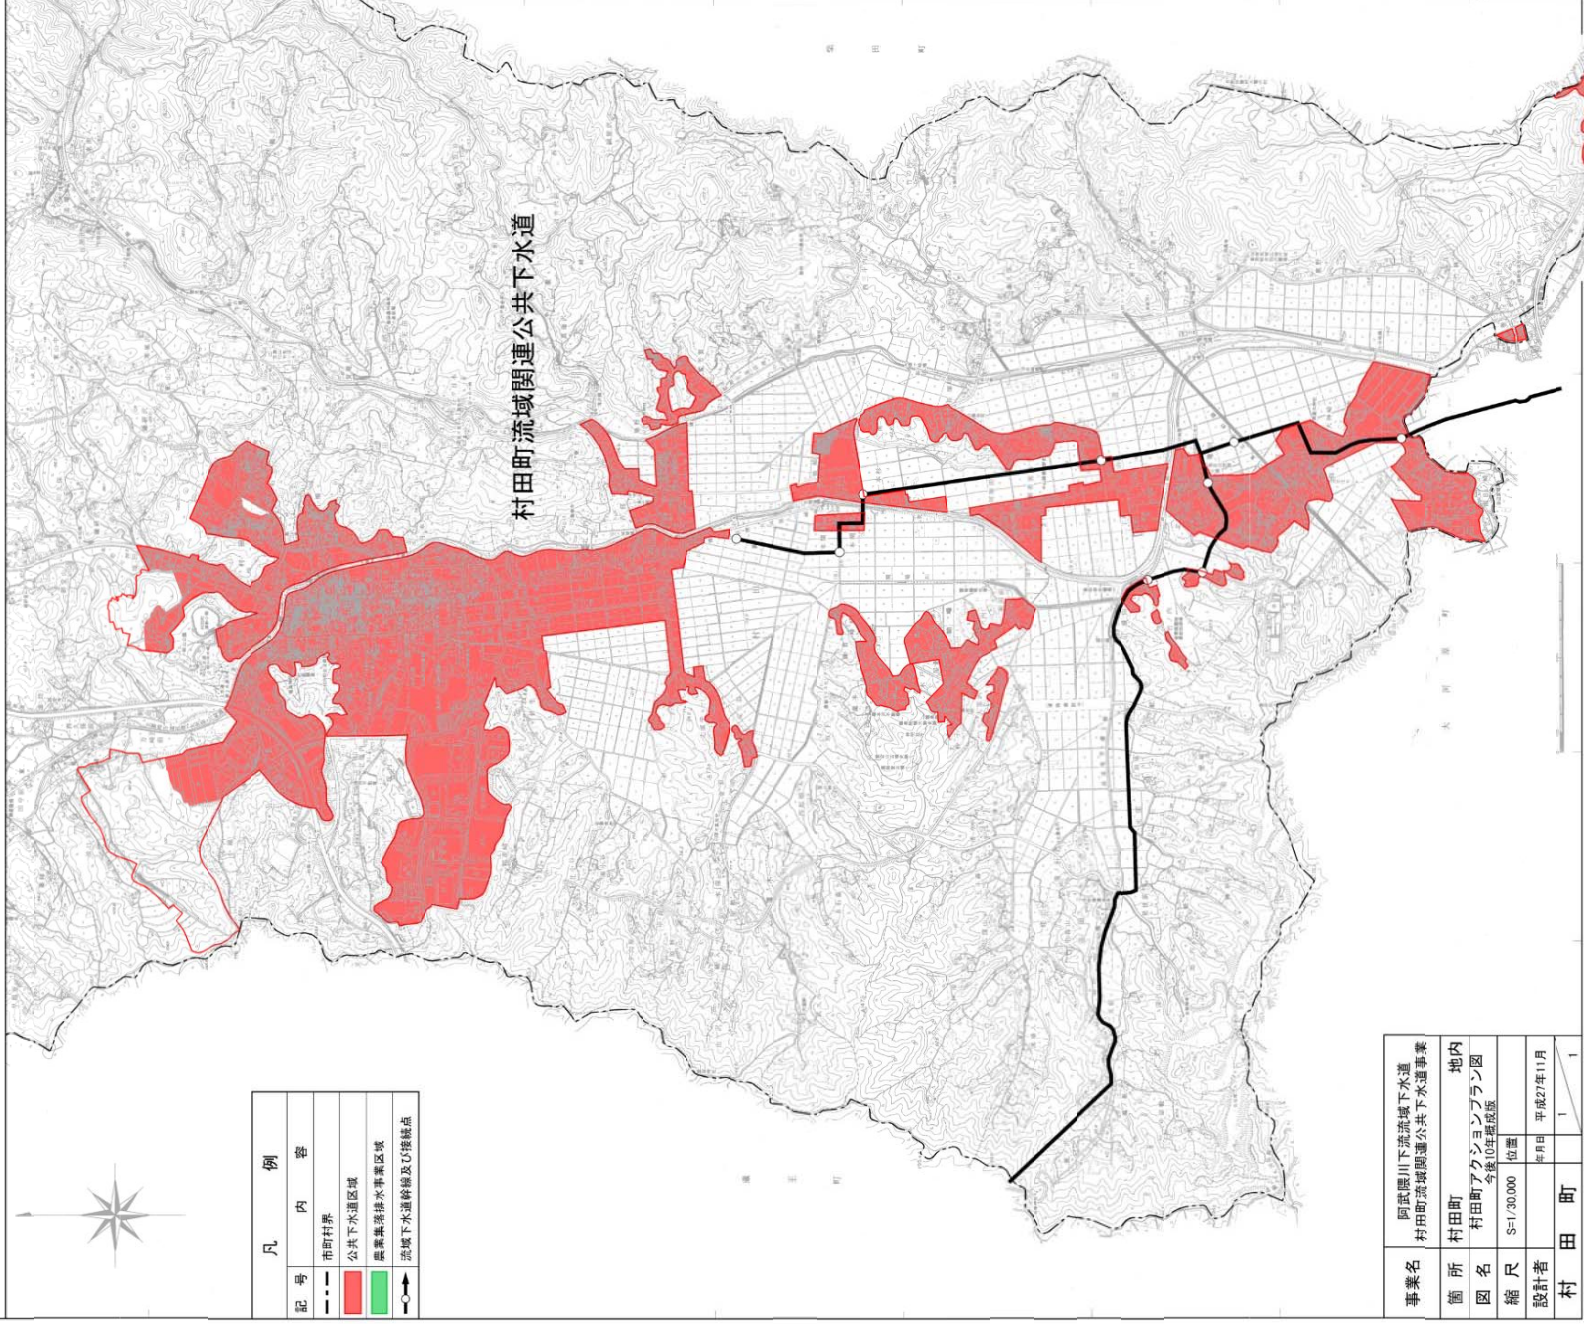

菅生地区

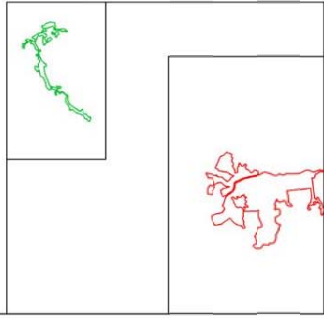

村田町流域関連公共下水道

凡	例	内	容
記号	---	市町村界	
	■	公共下水道区域	
	■	農業集排水事業区域	
	○	流域下水道幹線及び接続点	

事業名	阿武隈川下流流域下水道 村田町流域関連公共下水道事業		
箇所	村田町	地内	
図名	村田町アクションプラン図 今後10年概成版		
縮尺	S=1/30,000	位置	
設計者		発行日	平成27年11月
村田町		1	