



# 仙台塩釜港港湾計画図(塩釜港区)

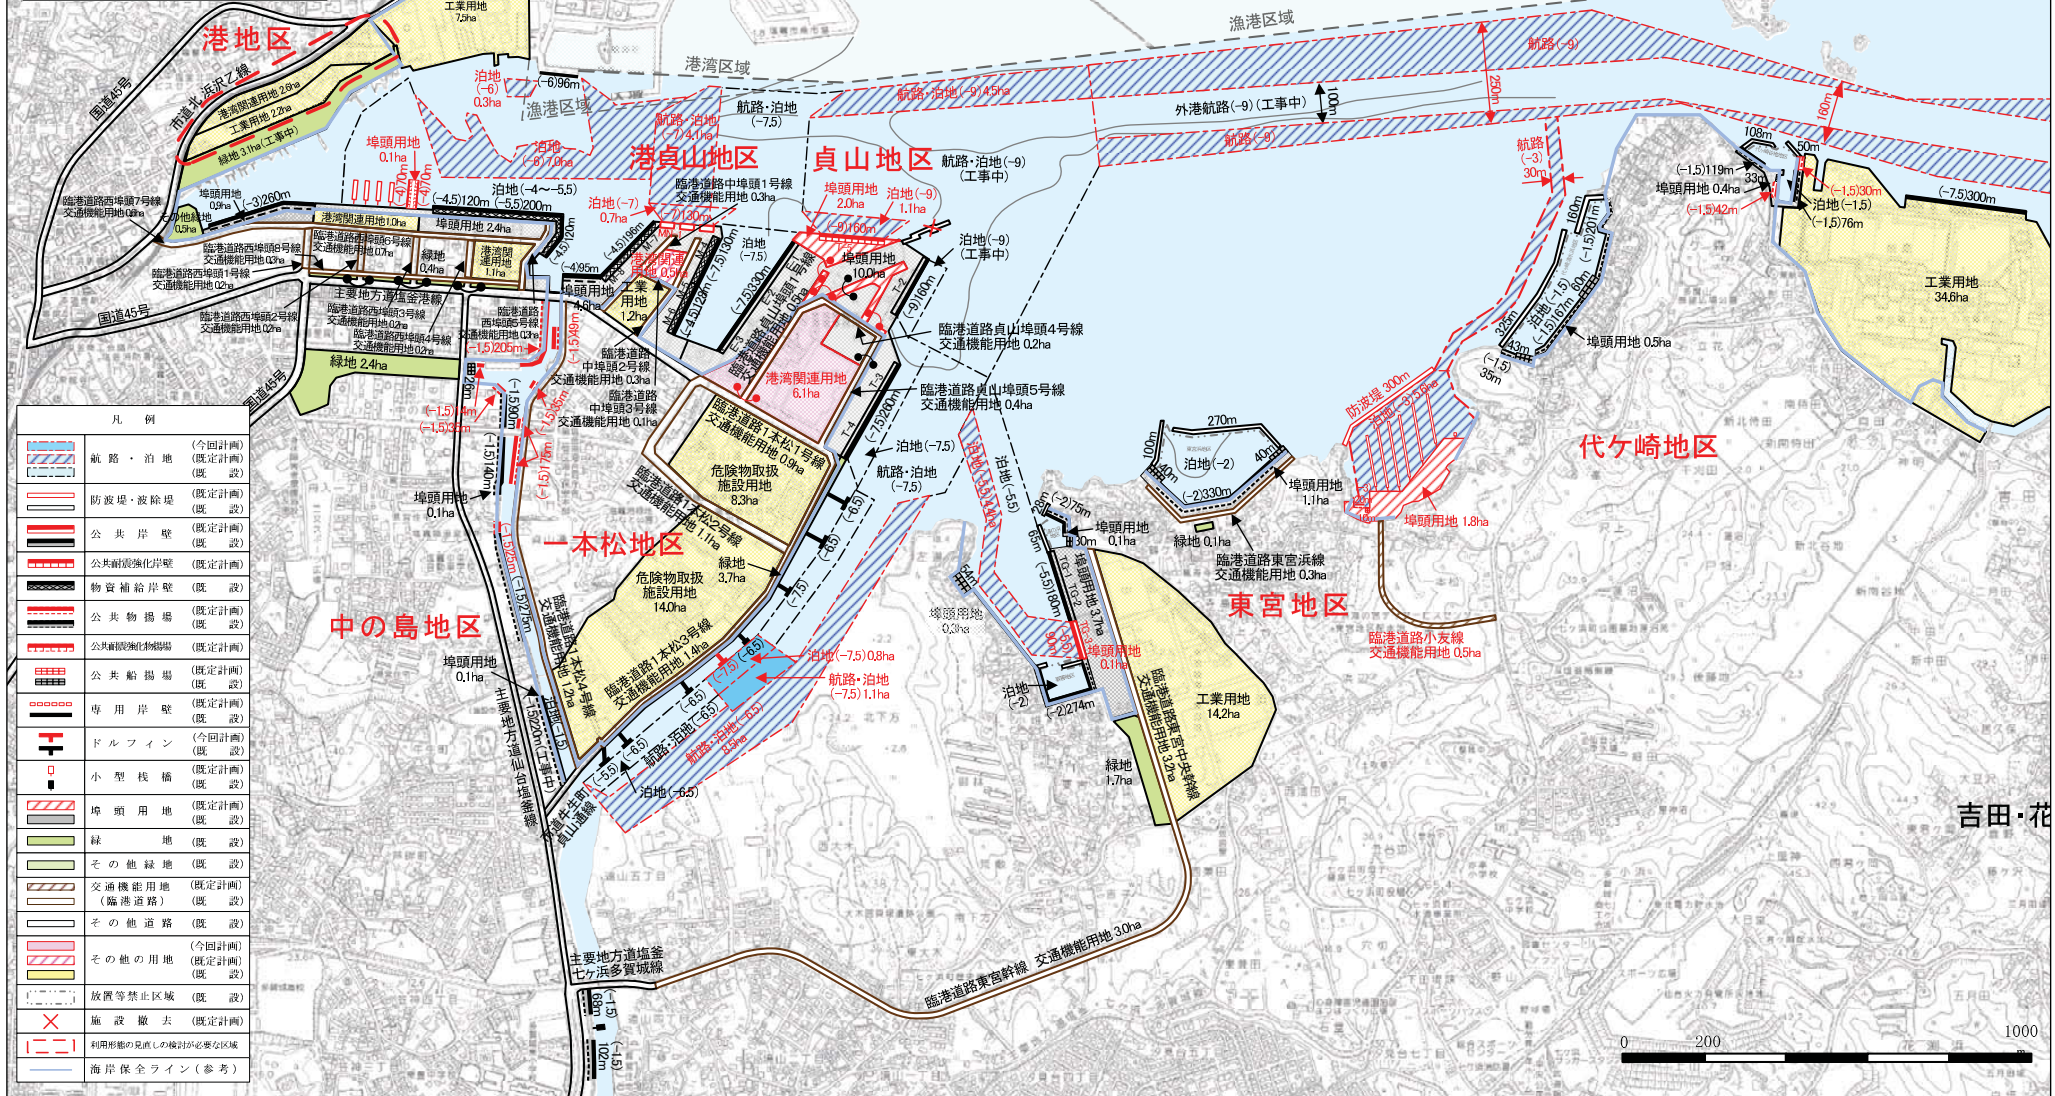

凡例

|  |                   |
|--|-------------------|
|  | 航路・泊地 (既定計画)      |
|  | 防波堤・波除堤 (既定計画)    |
|  | 公共岸壁 (既定計画)       |
|  | 公共耐震強化岸壁 (既定計画)   |
|  | 物資補給岸壁 (既定計画)     |
|  | 公共物揚場 (既定計画)      |
|  | 公共耐震強化物揚場 (既定計画)  |
|  | 公共船揚場 (既定計画)      |
|  | 専用岸壁 (既定計画)       |
|  | ドルフィン (今回計画)      |
|  | 小型橋樑 (既定計画)       |
|  | 埠頭用地 (既定計画)       |
|  | 緑地 (既定計画)         |
|  | その他緑地 (既定計画)      |
|  | 交通機能用地 (既定計画)     |
|  | その他道路 (既定計画)      |
|  | その他用地 (既定計画)      |
|  | 放置等禁止区域 (既定計画)    |
|  | 施設撤去 (既定計画)       |
|  | 利用形態の見直しを検討が必要な区域 |
|  | 海岸保全ライン (参考)      |

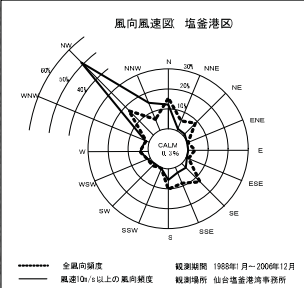

吉田・花