

## 水尻川堤防等の災害復旧事業説明会

日時：平成 25 年 12 月 4 日（水）午後 6 時から

会場：南三陸町役場 2F 大会議室

1. あいさつ
2. 水尻川の災害復旧工事について
3. 県道志津川登米線の災害復旧工事について
4. 国道 45 号の災害復旧工事について
5. 用地の進め方について
6. 質疑応答
7. その他

### 【担当】

宮城県気仙沼土木事務所

河川砂防第 2 班 (河川担当)

技術主査 栗澤 (くりさわ)

電話 0226-24-2578

道路建設第 2 班道路建設第 2 班 (県道担当)

技 師 中澤 (なかざわ)

電話 0226-24-1073

災害復旧用地班

主 事 佐々木 (ささき) (河川用地担当)

主任主査 堀川 (ほりかわ) (道路用地担当)

電話 0226-24-1185


国土交通省仙台河川国道事務所 (国道 45 号担当)

道路管理第二課

建設専門官 佐藤 (さとう)

電話 022-248-4131 (内線 501)

# 水尻川復旧計画平面図

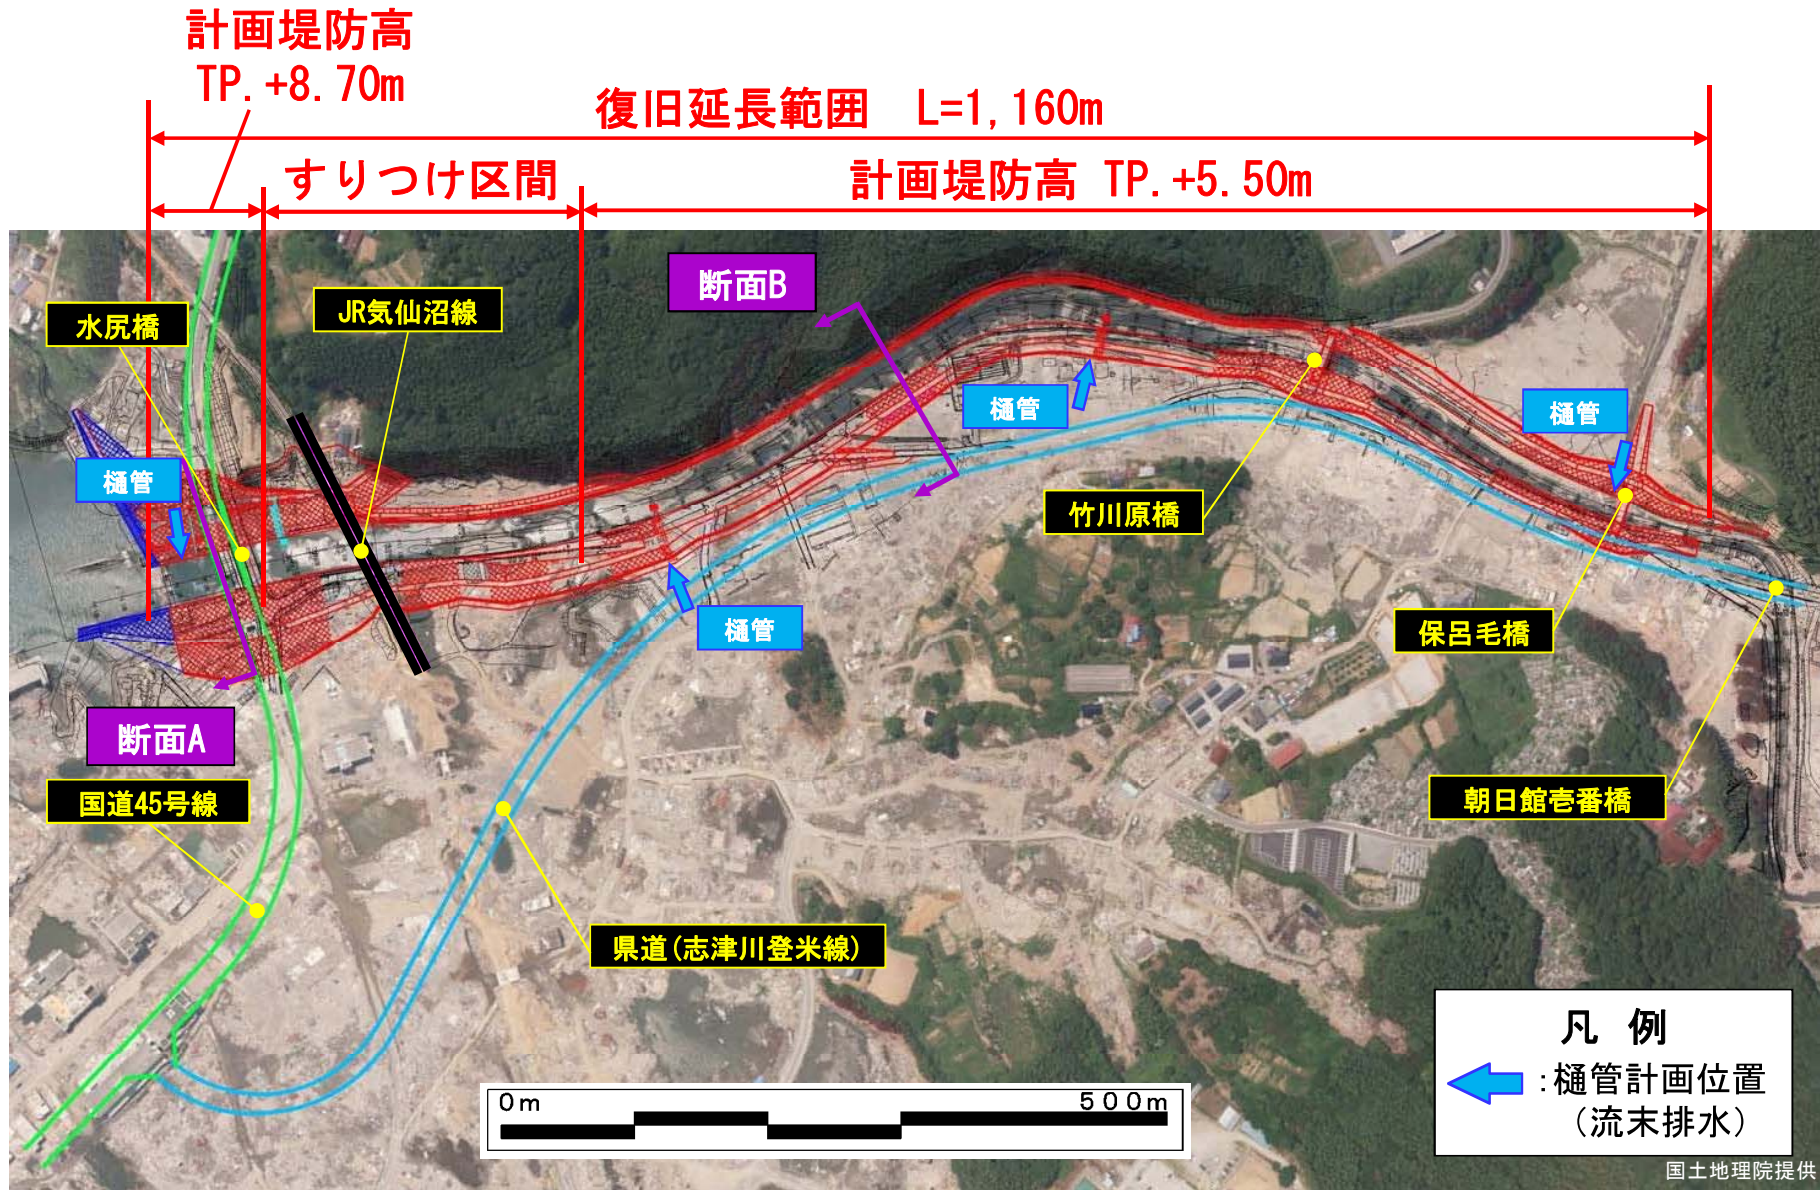


【宮城県気仙沼土木事務所】


# 水尻川復旧計画断面図



断面A

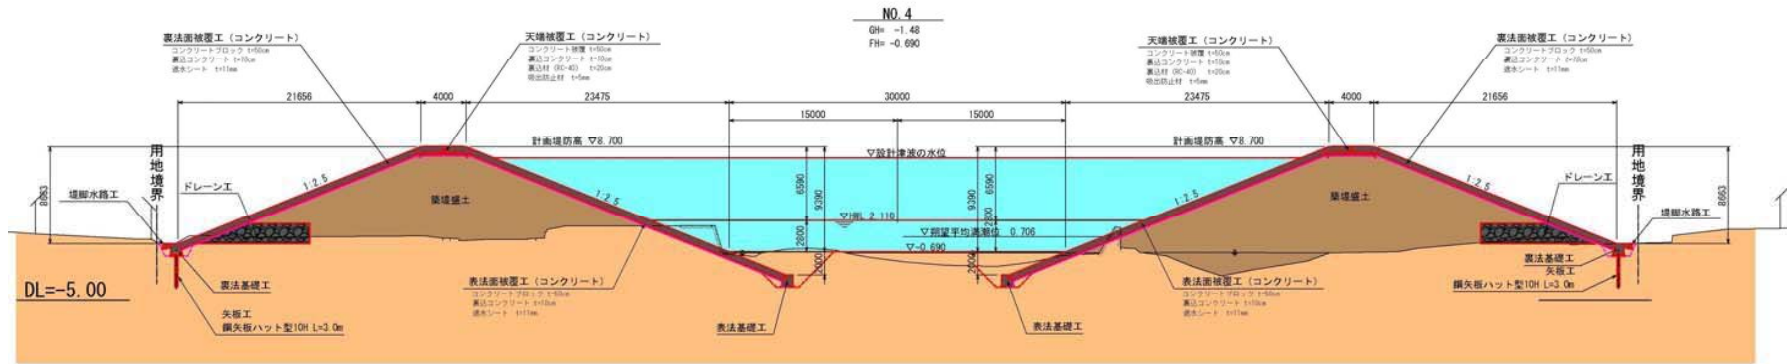

断面B

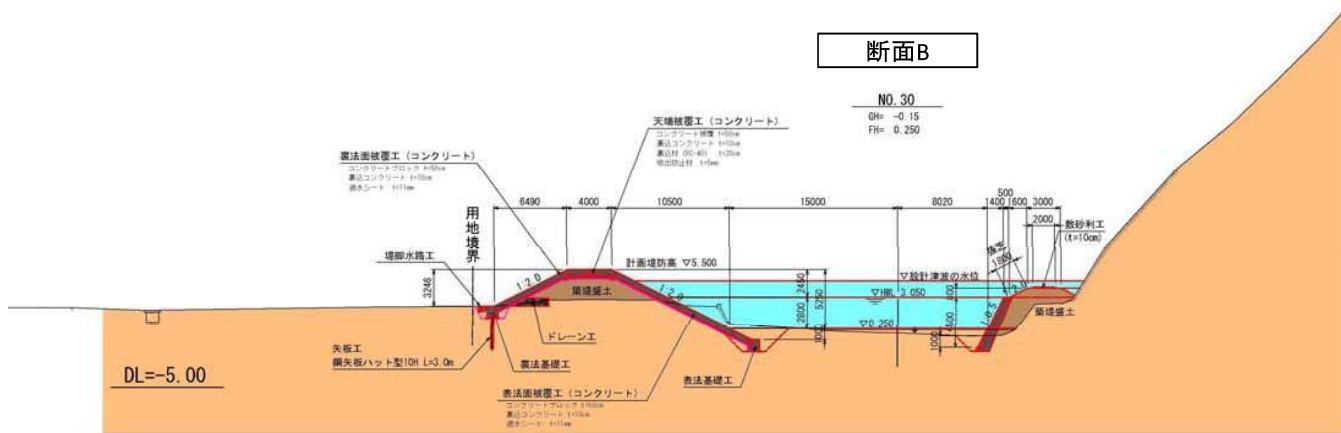


【宮城県気仙沼土木事務所】




# 県道志津川登米線 復旧計画平面図

S=1:500


県道志津川登米線 延長L=1.4km 幅員W=6.0m(11.5m)

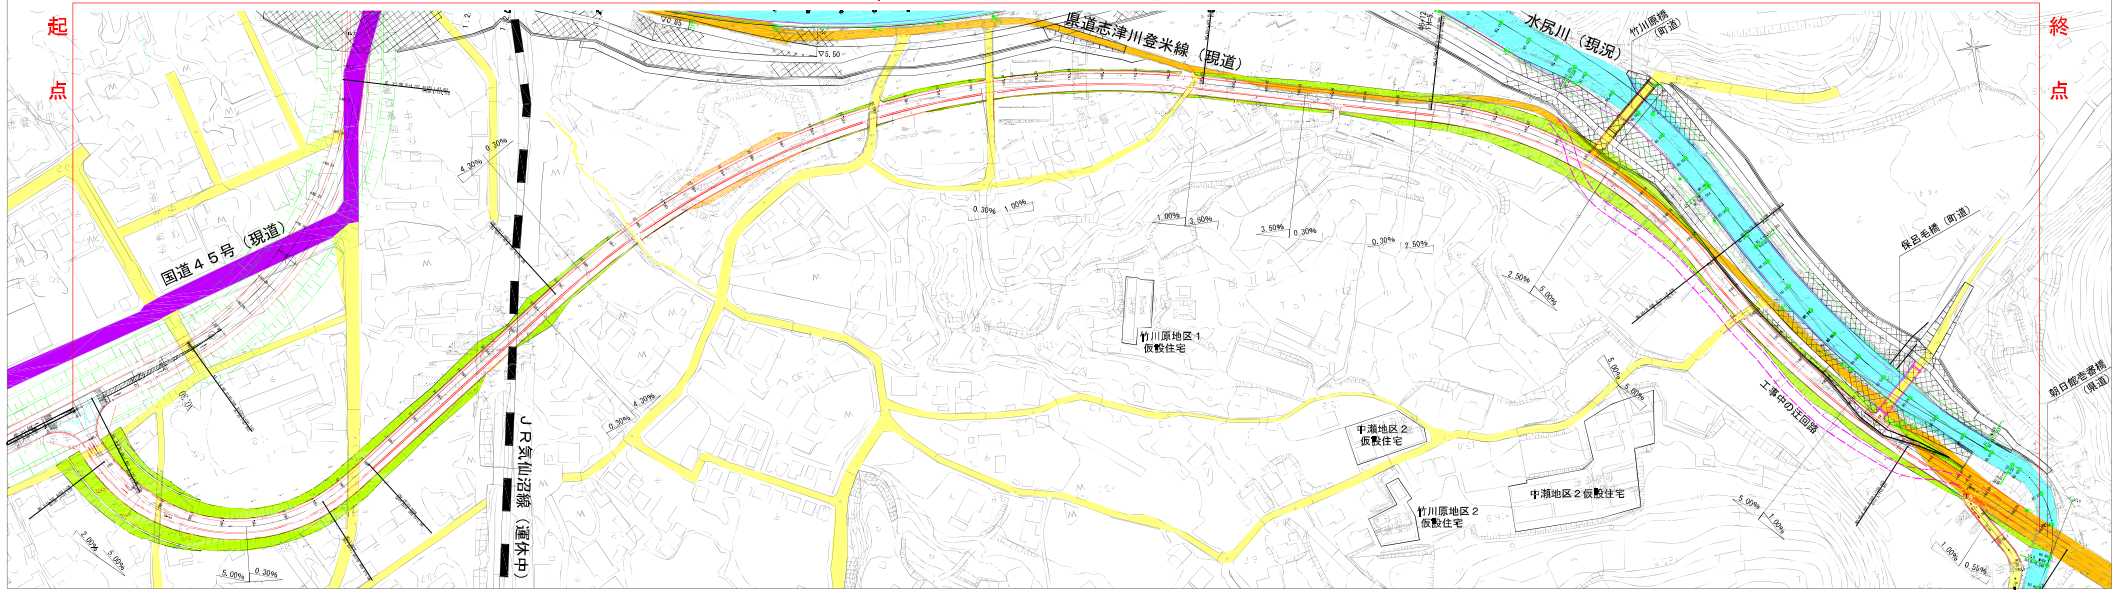

# 県道志津川登米線 復旧計画縦断図

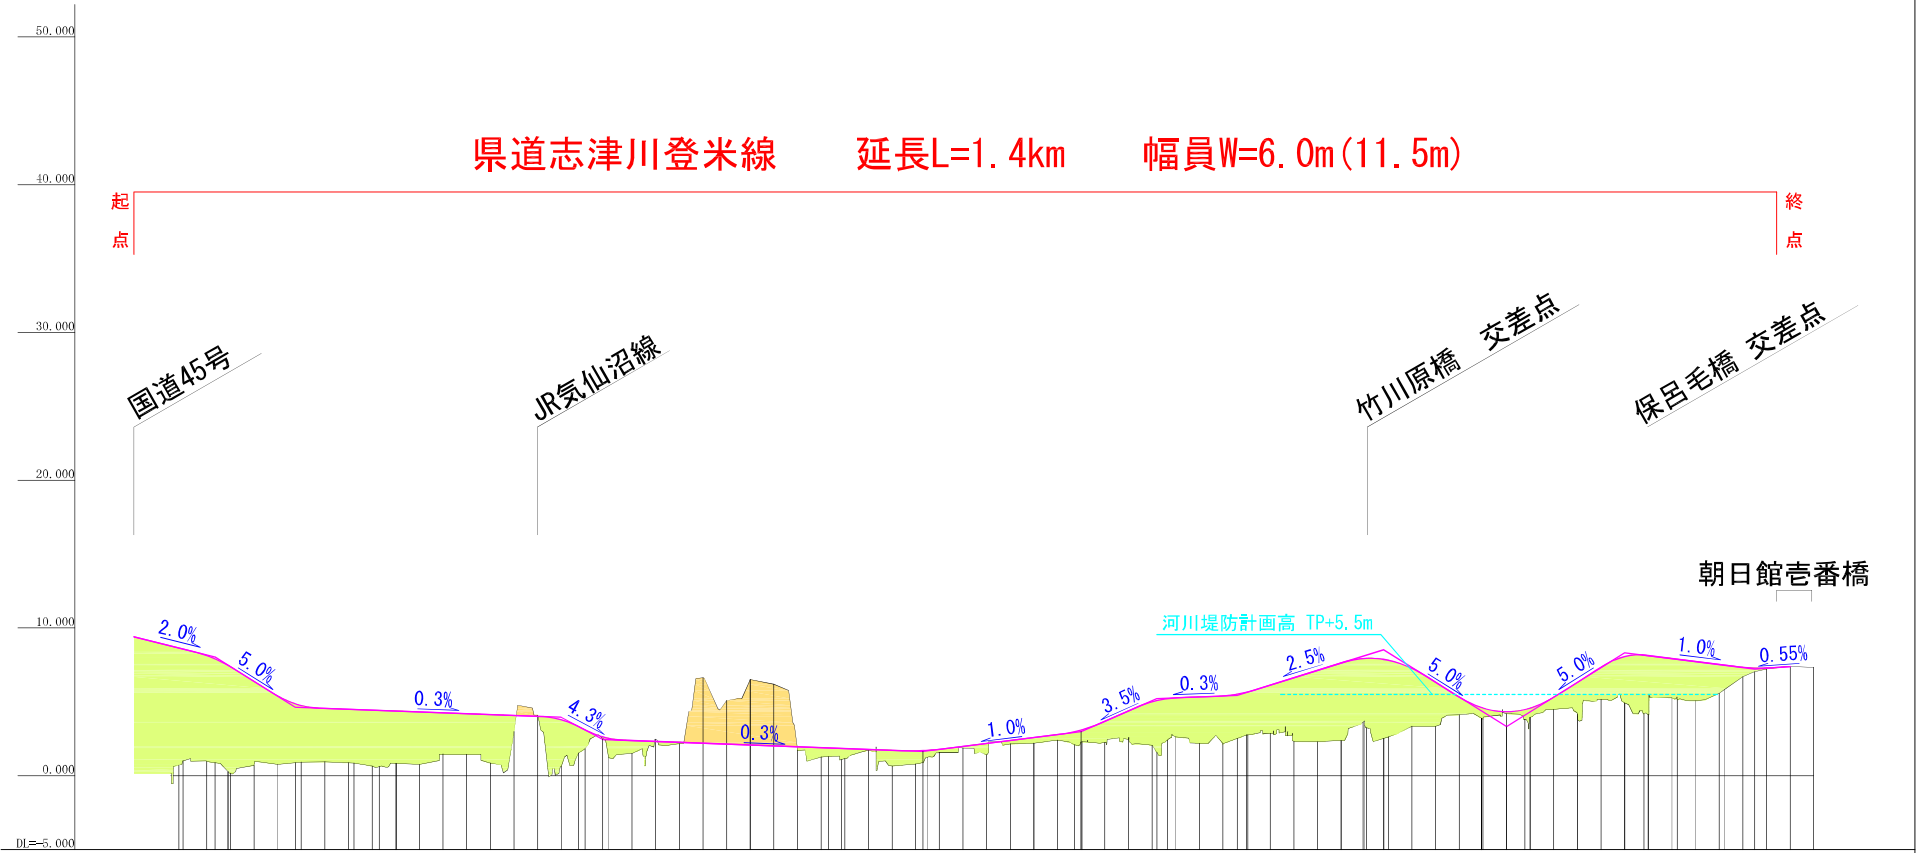

県道志津川登米線 復旧計画標準横断図 S=1:100

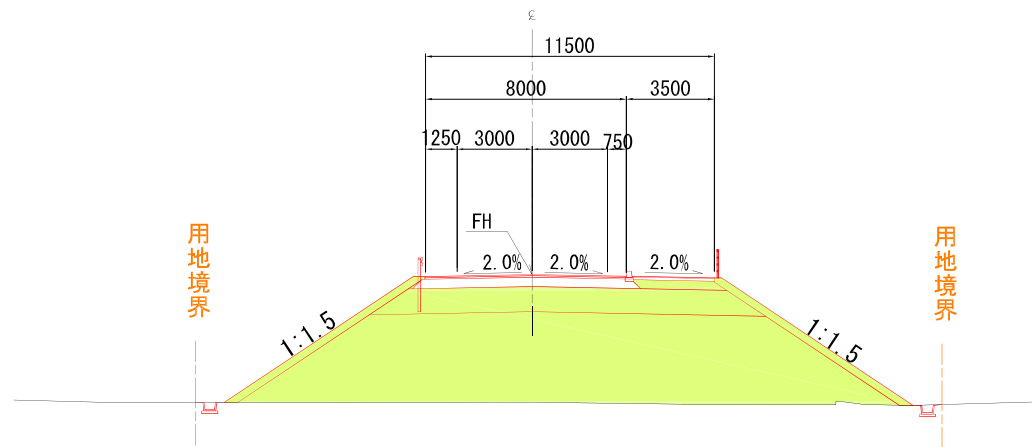

通行形態

