


# 沖ノ田川の環境配慮について

平成29年6月13日

宮城県気仙沼土木事務所

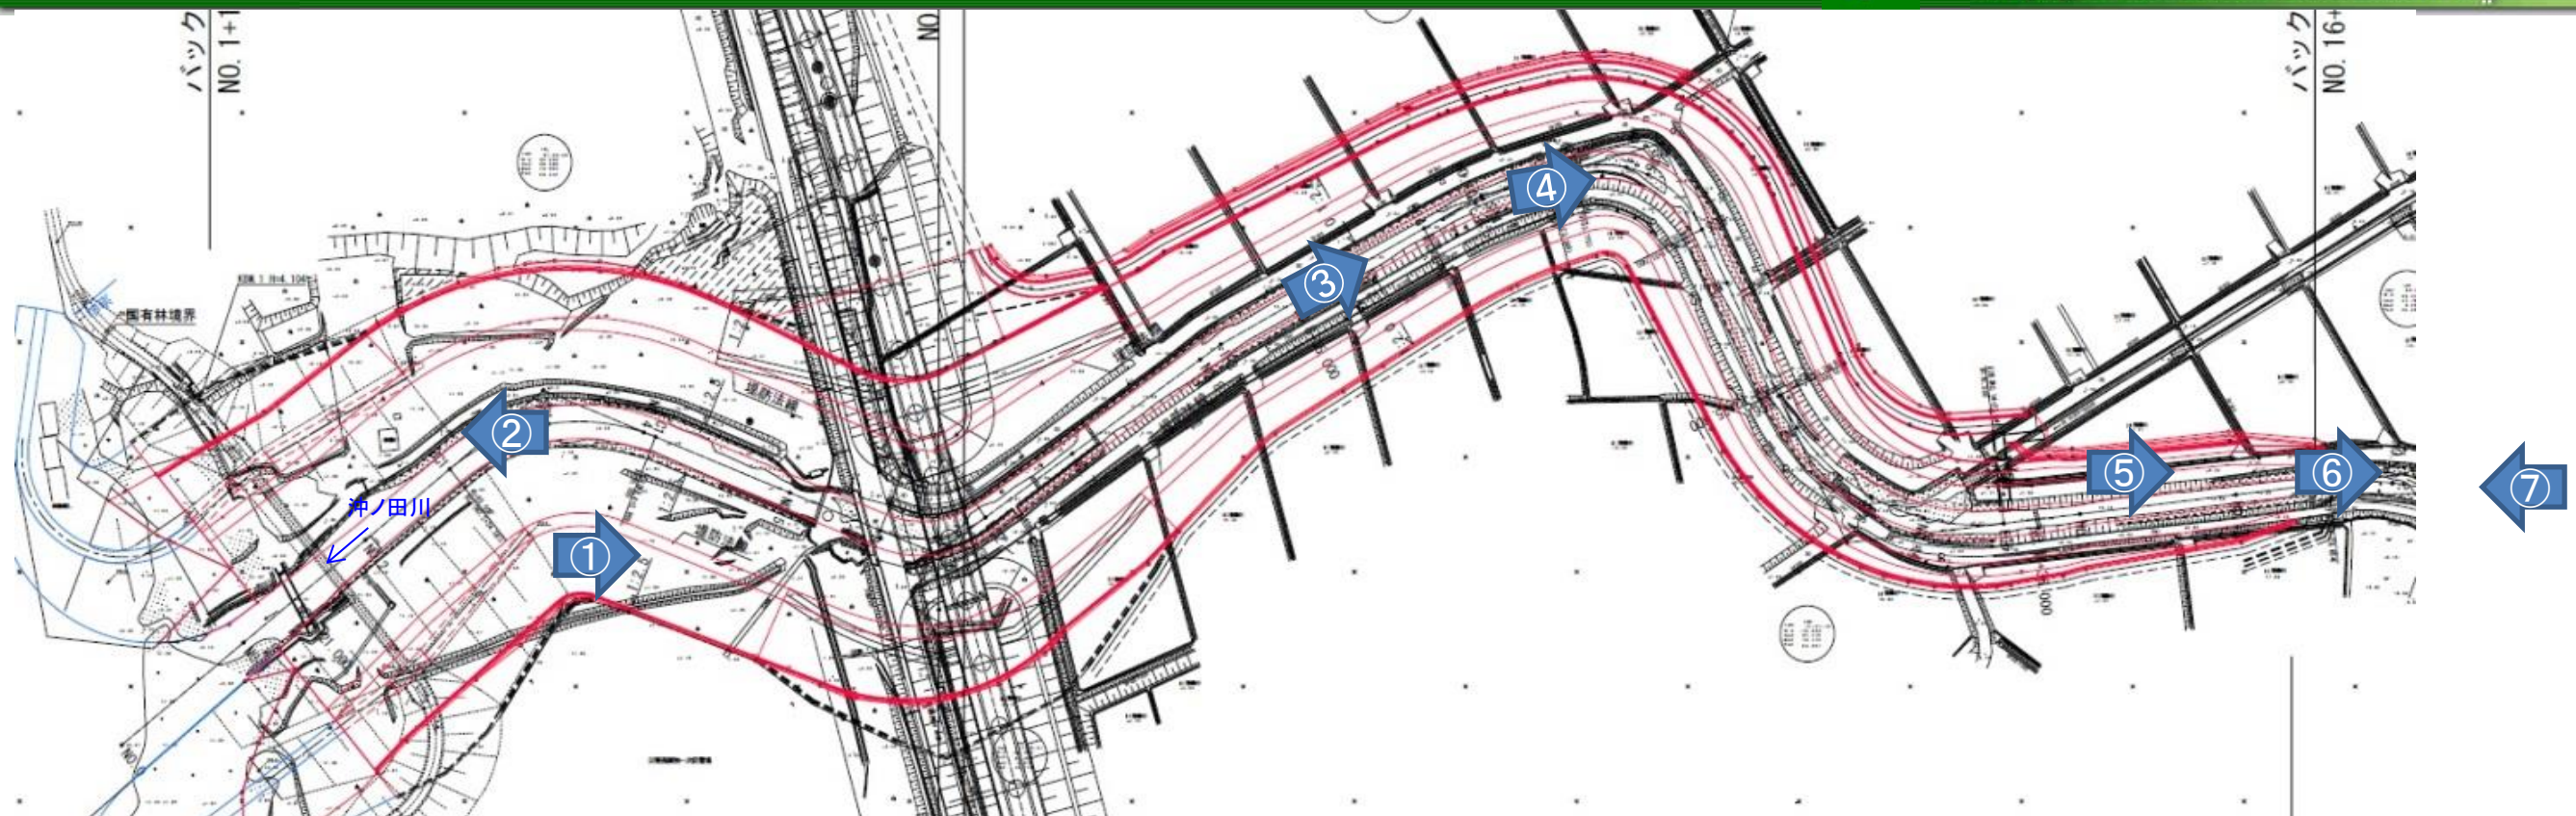










計画河床勾配I=1/300

計画河床勾配I=1/90

流速V=2.0m/s

流速V=3.7(直線部)~4.6(湾曲部)m/s

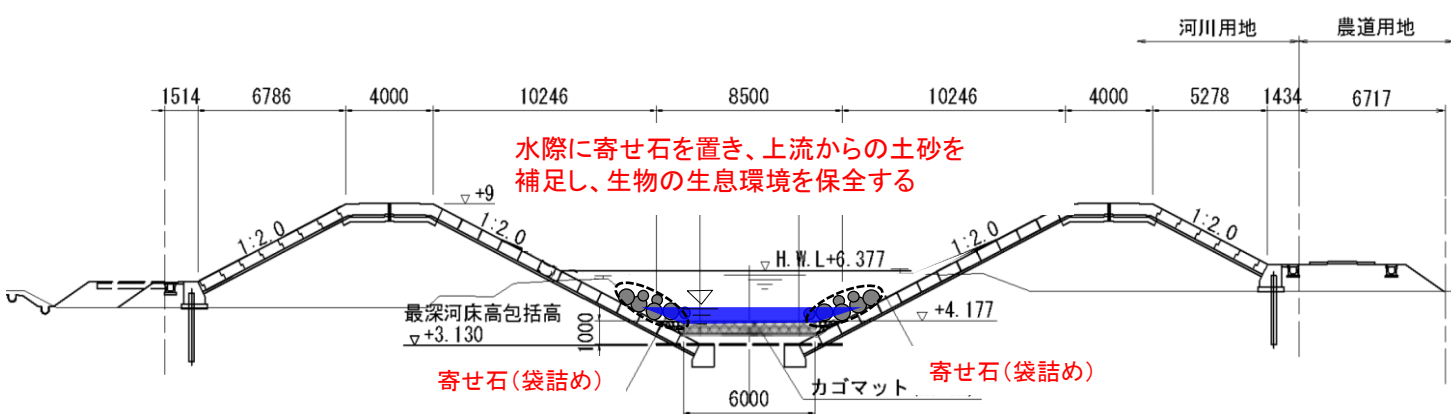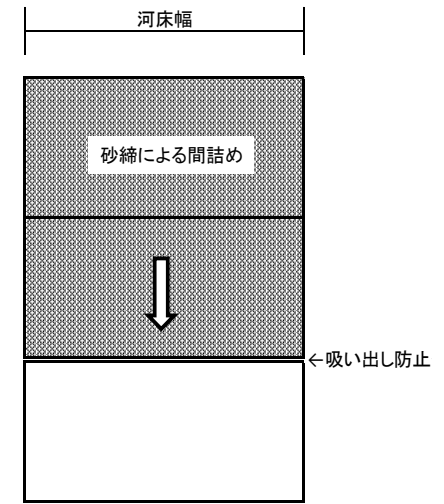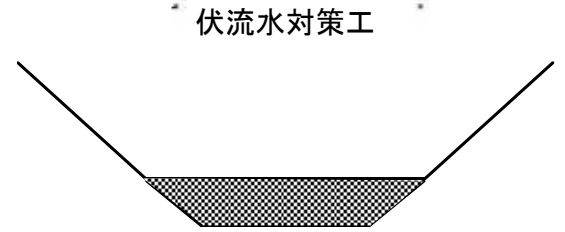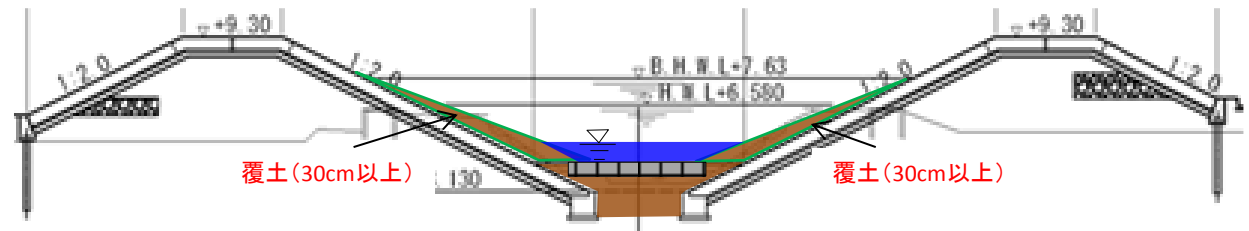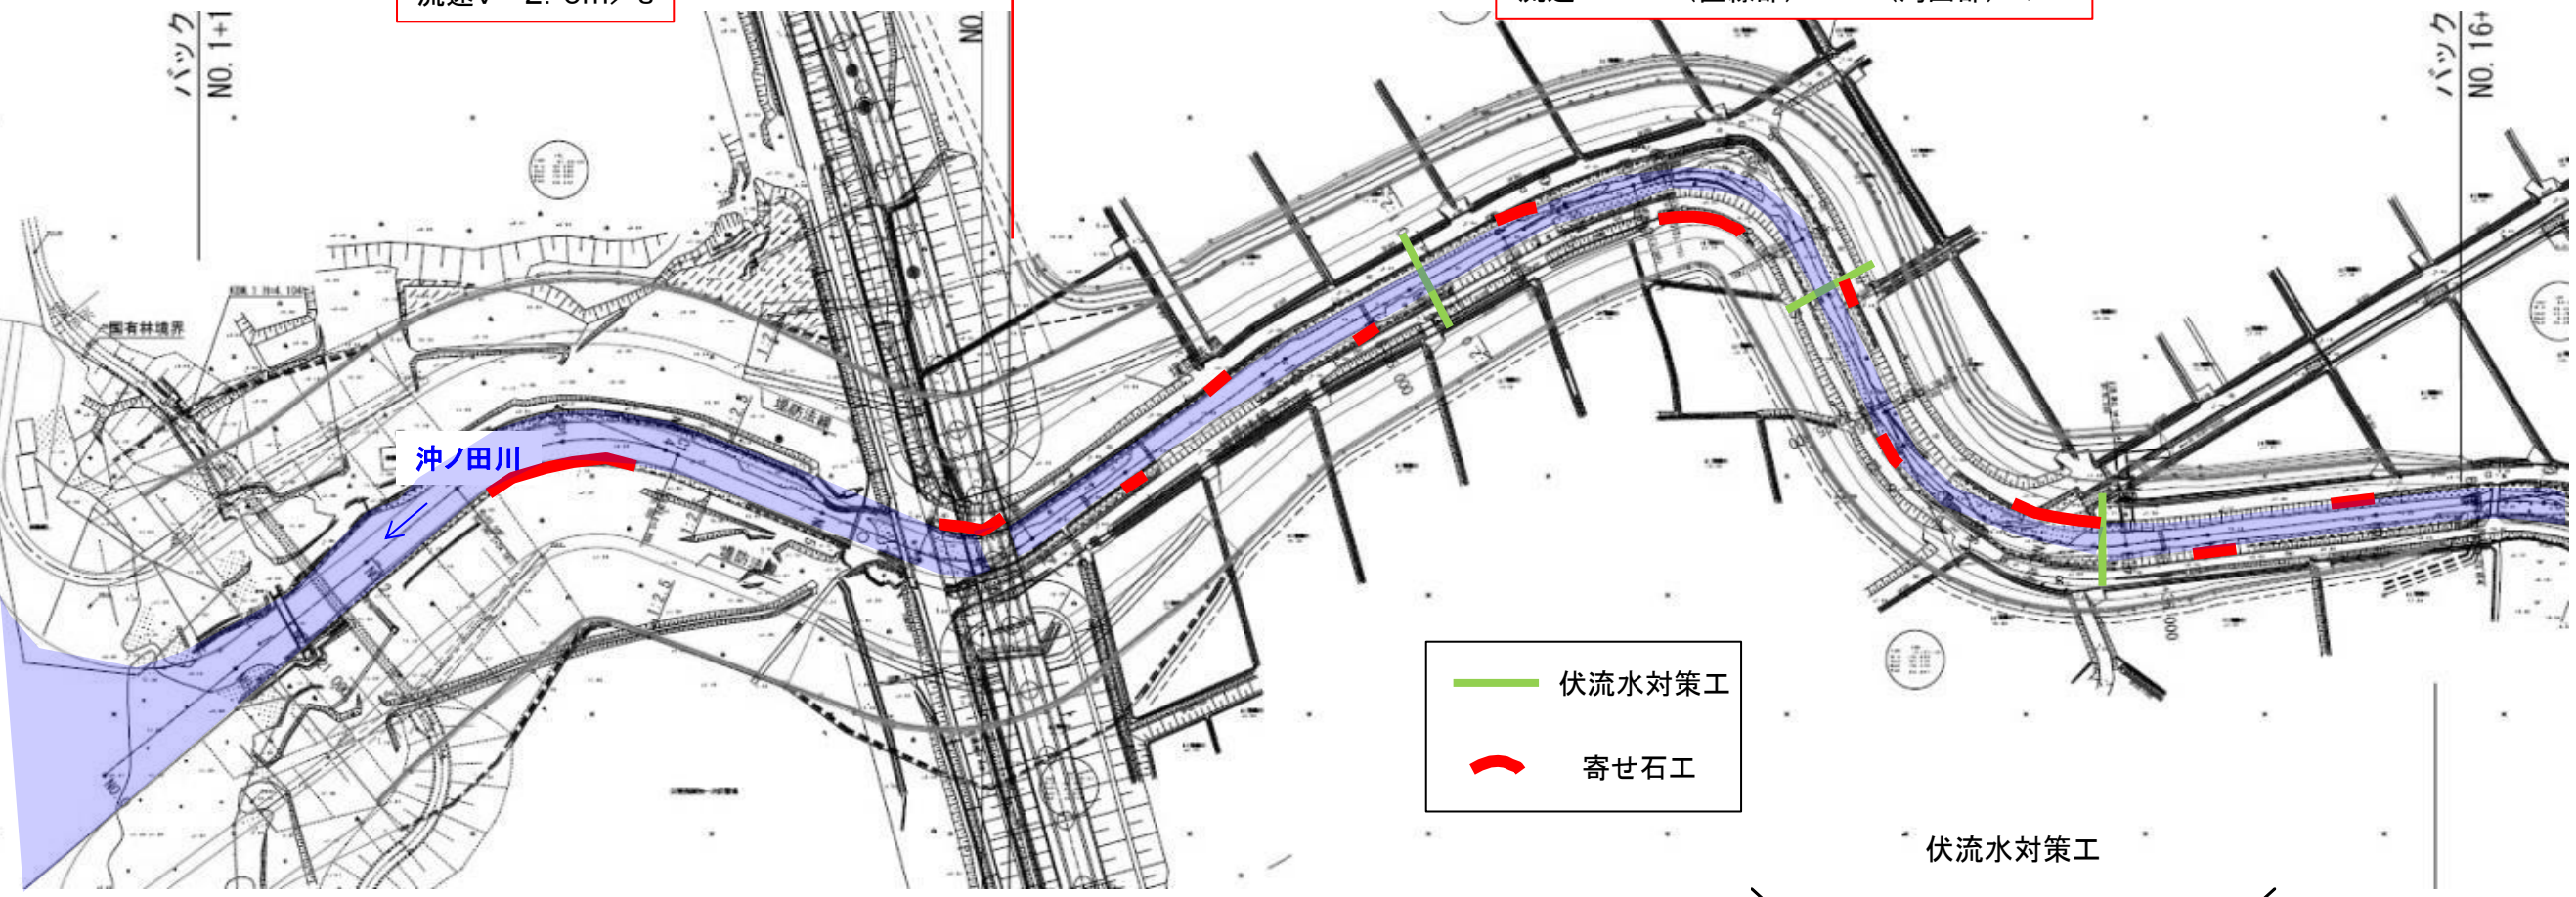

寄せ石断面

下流へ砂を流さないために、部分的にフィルター(吸出し防止材)を設ける