



土砂災害警戒区域等の指定の告示に係る図書(その1)

告示番号	宮城県告示第919号
告示年月日	平成26年11月14日

自然現象の種類	急傾斜地の崩壊
箇所番号	I-自-1230(1311001230)
箇所名	下畑岡
所在地	栗原市若柳字下畑岡内谷川前
調査機関	宮城県北部土木事務所栗原地域事務所

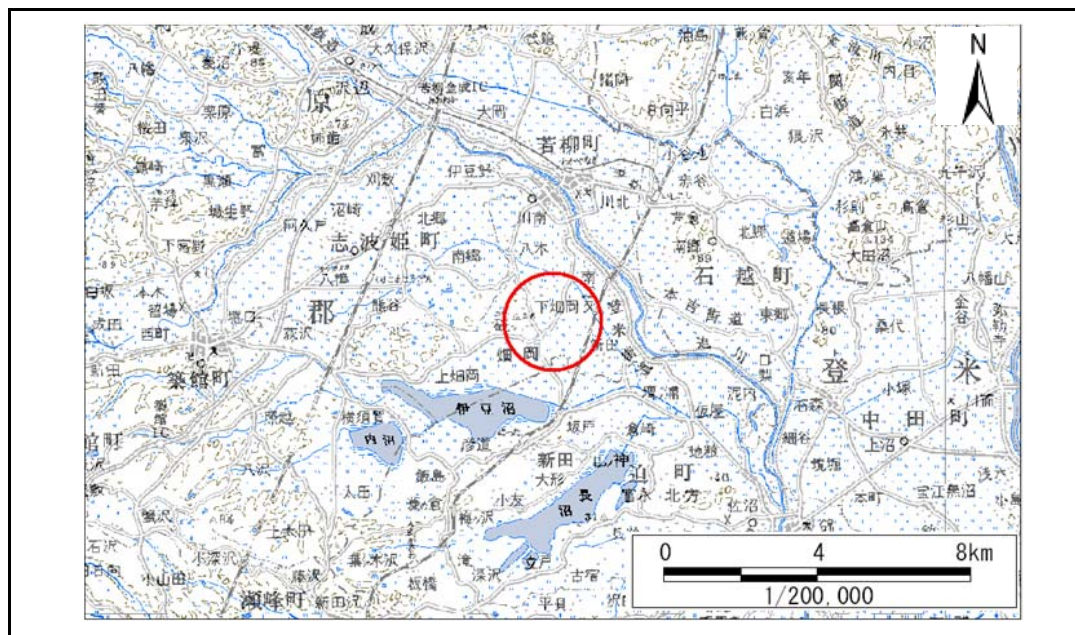

位置図 (S=1:200,000)

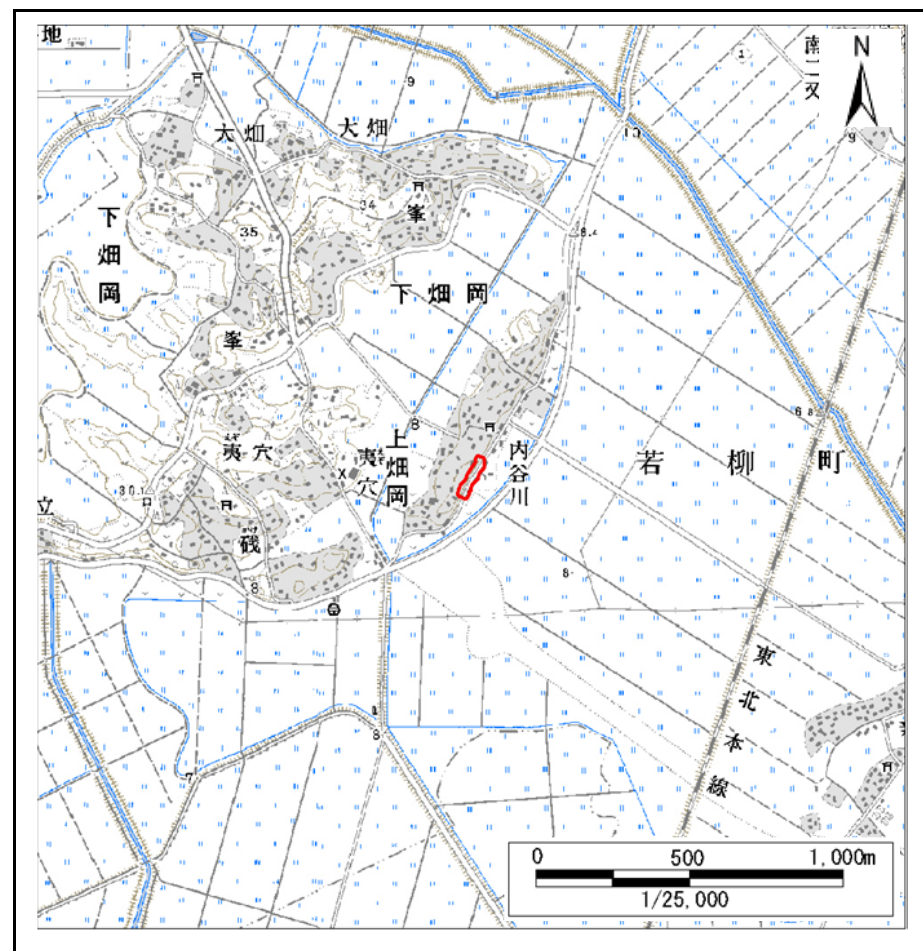

位置図 (S=1:25,000)


この地図は、国土地理院長の承認を得て、同院発行の数値地図数値地図200000(地図画像)及び数値地図25000(地図画像)を複製したものです。(承認番号 平25情複、第371号)

土砂災害警戒区域等の指定の告示に係る図書(その2)

告示番号	宮城県告示第919号
告示年月日	平成26年11月14日

調査年度	平成24年度
------	--------

急傾斜地の位置	箇所番号	I-自-1230(1311001230)	箇所名	下畑岡	所在地	栗原市若柳字下畑岡内谷川前
---------	------	----------------------	-----	-----	-----	---------------

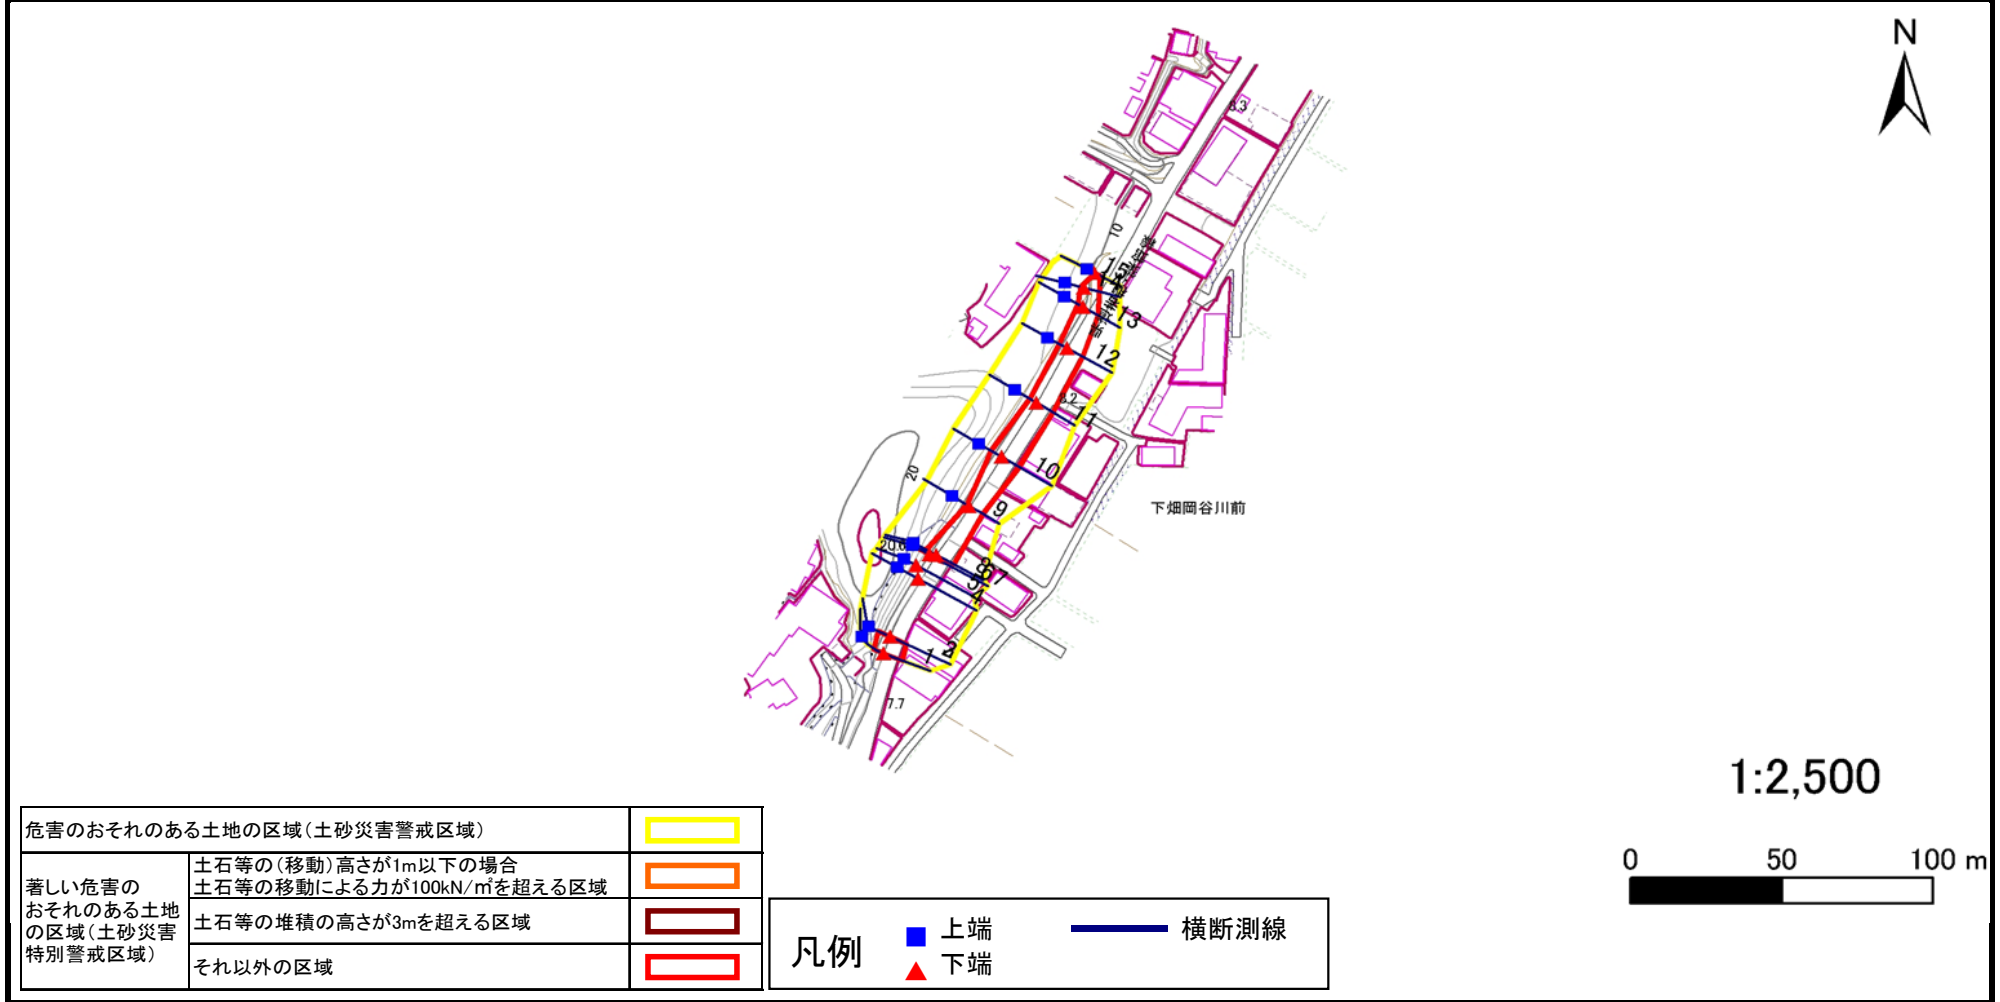

土砂災害警戒区域等の指定の告示に係る図書(その3)

告示番号	宮城県告示第919号
告示年月日	平成26年11月14日

急傾斜地の位置	箇所番号	I-自-1230(1311001230)	箇所名	下畑岡	所在地	栗原市若柳字下畑岡内谷川前
---------	------	----------------------	-----	-----	-----	---------------

横断測線の区間	土石等の移動により建築物の地上部に作用すると想定される力				土石等の堆積により建築物の地上部に作用すると想定される力				横断測線の区間	土石等の移動により建築物の地上部に作用すると想定される力				土石等の堆積により建築物の地上部に作用すると想定される力			
	土石等の(移動)高さが1m以下の場合、土石等の移動による力が100kN/m ² を超える区域		それ以外の区域		土石等の堆積の高さが3mを超える区域		それ以外の区域			土石等の(移動)高さが1m以下の場合、土石等の移動による力が100kN/m ² を超える区域		それ以外の区域		土石等の堆積の高さが3mを超える区域		それ以外の区域	
	力の大きさのうち最大のもの(kN/m ²)	土石等の高さ(m)	力の大きさのうち最大のもの(kN/m ²)	土石等の高さ(m)	力の大きさのうち最大のもの(kN/m ²)	土石等の高さ(m)	力の大きさのうち最大のもの(kN/m ²)	土石等の高さ(m)		力の大きさのうち最大のもの(kN/m ²)	土石等の高さ(m)	力の大きさのうち最大のもの(kN/m ²)	土石等の高さ(m)	力の大きさのうち最大のもの(kN/m ²)	土石等の高さ(m)	力の大きさのうち最大のもの(kN/m ²)	土石等の高さ(m)
1 ~ 2	-	-	83.3	1.0	-	-	14.3	2.8	~								
3 ~ 4	-	-	-	-	-	-	-	-	~								
4 ~ 5	-	-	-	-	-	-	-	-	~								
5 ~ 6	-	-	-	-	-	-	-	-	~								
7 ~ 8	-	-	82.5	1.0	-	-	15.2	3.0	~								
8 ~ 9	-	-	82.5	1.0	-	-	9.9	2.0	~								
9 ~ 10	-	-	84.2	1.0	-	-	10.1	2.0	~								
10 ~ 11	-	-	84.2	1.0	-	-	10.1	2.0	~								
11 ~ 12	-	-	77.4	1.0	-	-	10.4	2.1	~								
12 ~ 13	-	-	73.9	1.0	-	-	10.4	2.1	~								
13 ~ 14	-	-	70.6	1.0	-	-	9.8	1.9	~								
14 ~ 15	-	-	65.2	1.0	-	-	12.8	2.5	~								
~									~								
~									~								
