



土砂災害警戒区域等の指定の告示に係る図書(その1)

告示番号	宮城県告示第685号
告示年月日	平成27年6月26日

自然現象の種類	急傾斜地の崩壊
箇所番号	I - 自 - 0548(1311000548)
箇所名	西田
所在地	栗原市栗駒片子沢西田
調査機関	宮城県北部土木事務所栗原地域事務所

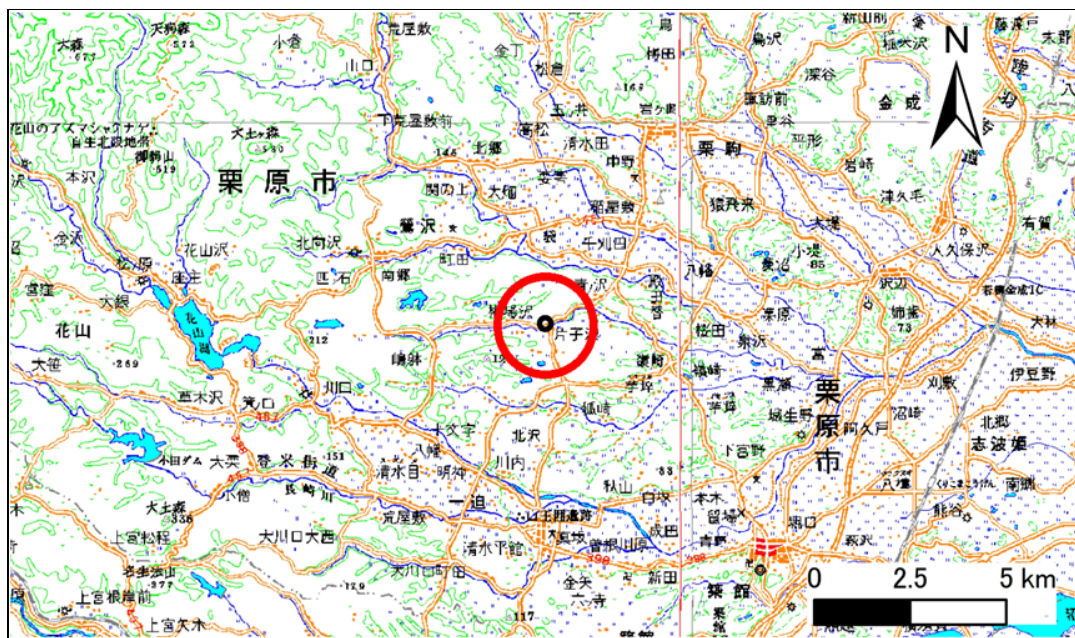

位置図 (S=1:200,000)

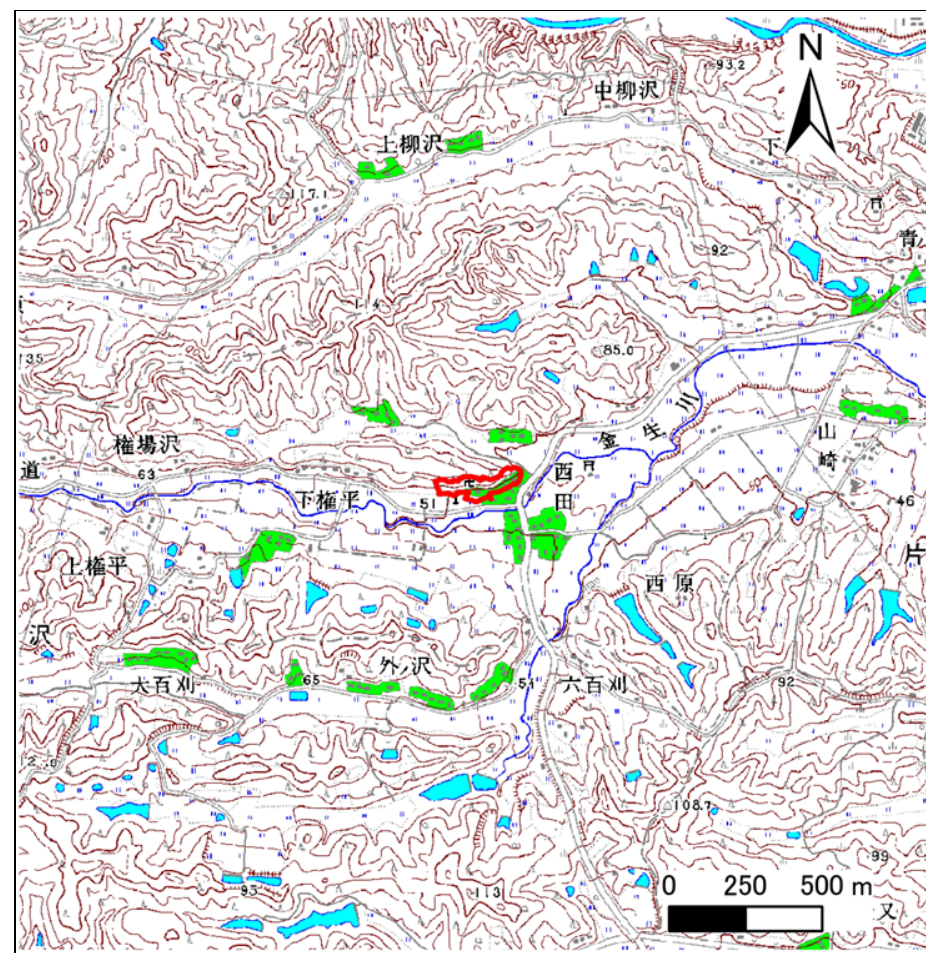

位置図 (S=1:25,000)

宮城県

この地図は、国土地理院長の承認を得て、同院発行の数値地図 25000(地図画像)及び数値地図 200000(地図画像)を複製したものである。(承認番号 平26 国地情複第1008号)


土砂災害警戒区域等の指定の告示に係る図書(その2)

告示番号	宮城県告示第685号
告示年月日	平成27年6月26日

危害のおそれのある土地の区域、著しい危害のおそれのある土地の区域の設定図

調査年度	平成25年度
------	--------

急傾斜地の位置	箇所番号	I-自-0548(1311000548)	箇所名	西田	所在地	栗原市栗駒片子沢西田
---------	------	----------------------	-----	----	-----	------------

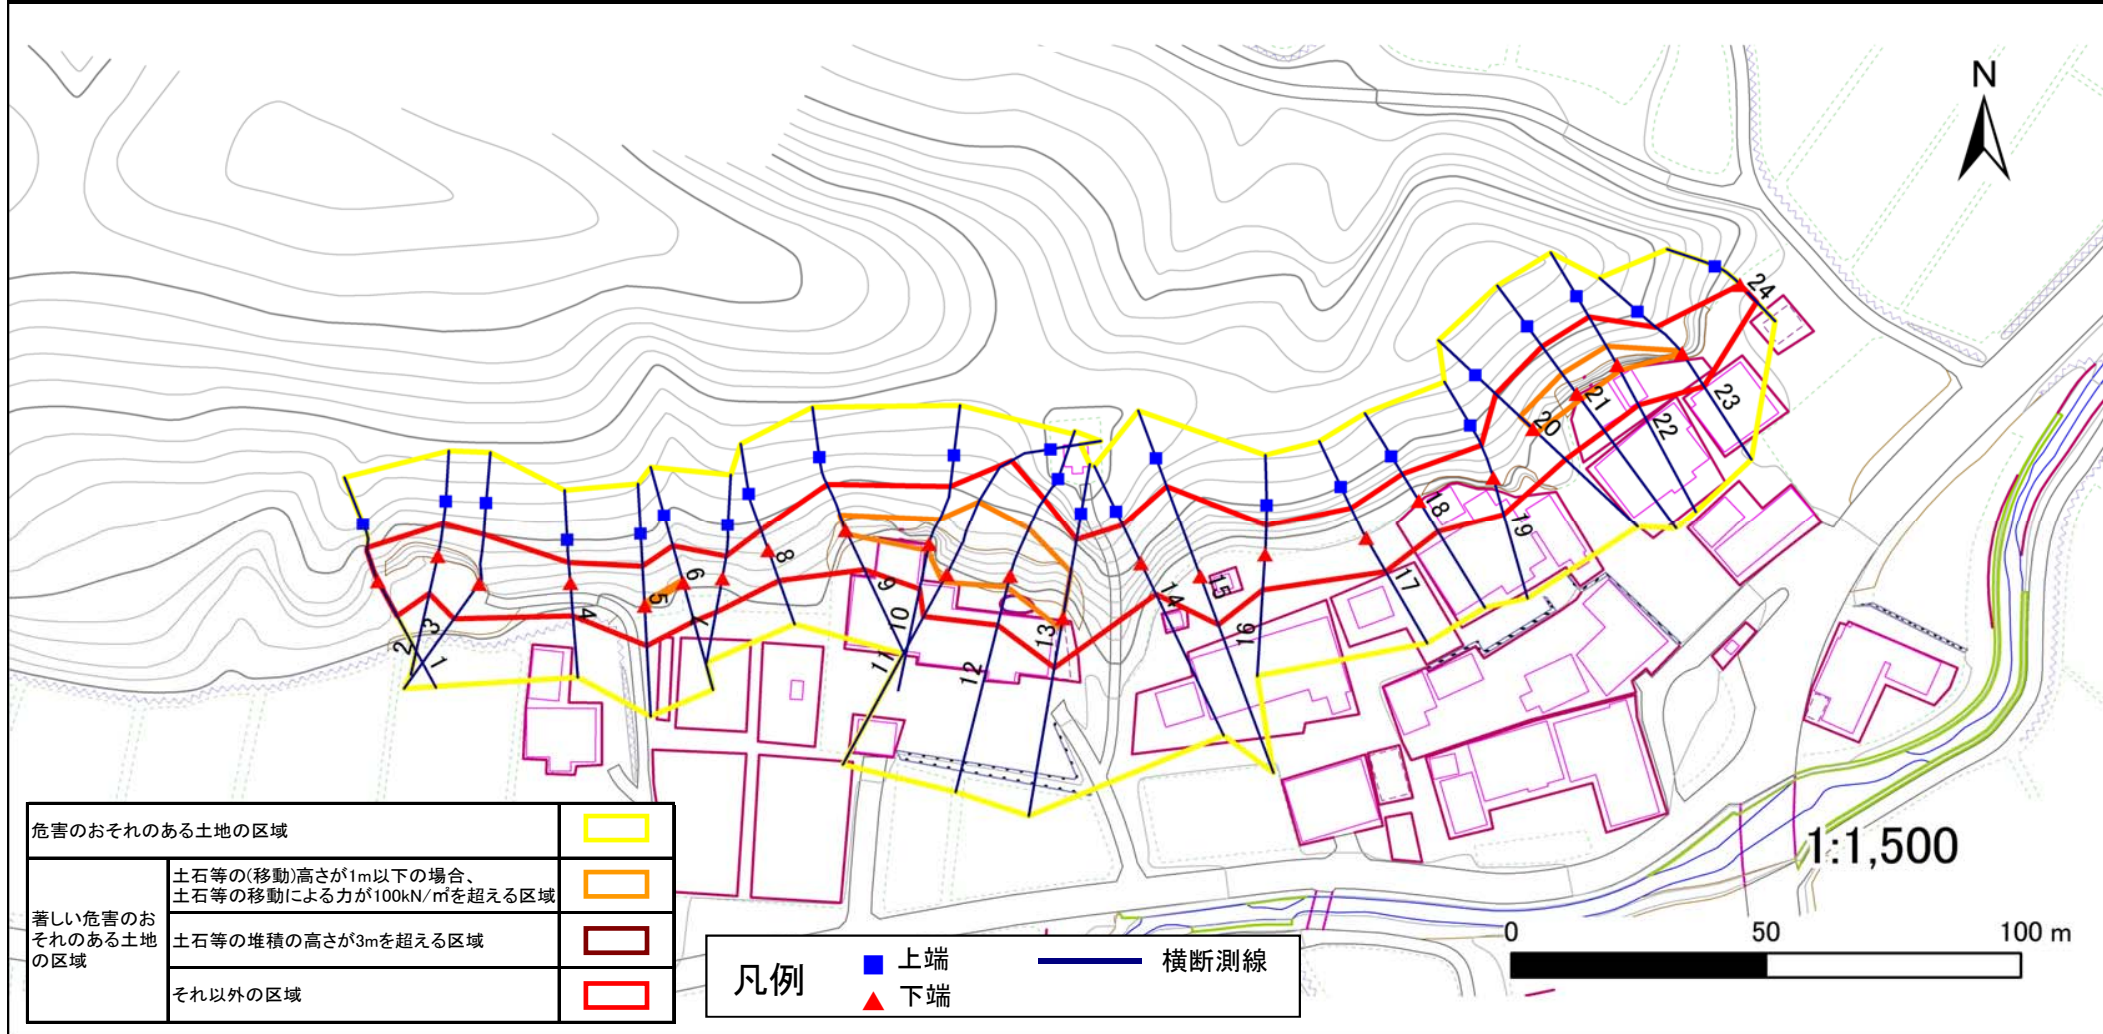

危害のおそれのある土地の区域	■	
著しい危害のおそれのある土地の区域	土石等の(移動)高さが1m以下の場合、 土石等の移動による力が 100kN/m^2 を超える区域	■
	土石等の堆積の高さが3mを超える区域	■
それ以外の区域	■	

凡例	■	上端	—	横断測線
	▲	下端		

土砂災害警戒区域等の指定の公示に係る図書(その3)

告示番号	宮城県告示第685号
告示年月日	平成27年6月26日

建築物に作用すると想定される衝撃に関する事項

急傾斜地の位置	箇所番号	I - 自-0548(1311000548)		箇所名	西田	所在地	栗原市栗駒片子沢西田	
横断側線の区間	土石等の移動により建築物の地上部に作用すると想定される力				土石等の堆積により建築物の地上部に作用すると想定される力			
	土石等の(移動)高さが1m以下の場合、土石等の移動による力が100kN/m ² を超える区域		それ以外の区域		土石等の堆積の高さが3mを超える区域		それ以外の区域	
	力の大きさのうち最大のもの (Kn/m ²)	土石等の高さ (m)	力の大きさのうち最大のもの (Kn/m ²)	土石等の高さ (m)	力の大きさのうち最大のもの (Kn/m ²)	土石等の高さ (m)	力の大きさのうち最大のもの (Kn/m ²)	土石等の高さ (m)
1 ~ 2	-	-	100.0	1.0	-	-	12.9	2.6
2 ~ 3	-	-	100.0	1.0	-	-	12.9	2.6
3 ~ 4	-	-	100.0	1.0	-	-	11.2	2.3
4 ~ 5	-	-	100.0	1.0	-	-	11.1	2.2
5 ~ 6	102.6	1.0	100.0	1.0	-	-	11.3	2.3
6 ~ 7	-	-	100.0	1.0	-	-	11.3	2.3
7 ~ 8	-	-	87.3	1.0	-	-	8.9	1.8
8 ~ 9	-	-	100.0	1.0	-	-	11.8	2.4
9 ~ 10	120.4	1.0	100.0	1.0	-	-	11.8	2.4
10 ~ 11	126.6	1.0	100.0	1.0	-	-	12.5	2.5
11 ~ 12	136.7	1.0	100.0	1.0	-	-	15.2	3.0
12 ~ 13	136.7	1.0	100.0	1.0	-	-	15.2	3.0
13 ~ 14	-	-	100.0	1.0	-	-	15.2	3.0
14 ~ 15	-	-	100.0	1.0	-	-	15.2	3.0
15 ~ 16	-	-	100.0	1.0	-	-	14.1	2.8
16 ~ 17	-	-	99.6	1.0	-	-	13.5	2.7
17 ~ 18	-	-	99.6	1.0	-	-	13.5	2.7
18 ~ 19	-	-	99.0	1.0	-	-	13.5	2.7
19 ~ 20	-	-	100.0	1.0	-	-	13.0	2.6
20 ~ 21	121.4	1.0	100.0	1.0	-	-	13.3	2.7
21 ~ 22	121.4	1.0	100.0	1.0	-	-	13.5	2.7
22 ~ 23	119.0	1.0	100.0	1.0	-	-	13.5	2.7
23 ~ 24	-	-	100.0	1.0	-	-	12.7	2.5
~								
~								
