



土砂災害警戒区域等の指定の告示に係る図書(その1)

告示番号	宮城県告示第686号
告示年月日	平成27年6月26日

自然現象の種類	急傾斜地の崩壊
箇所番号	I-自-0550(1311000550)
箇所名	批把田
所在地	栗原市栗駒芋埜批把田
調査機関	宮城県北部土木事務所栗原地域事務所

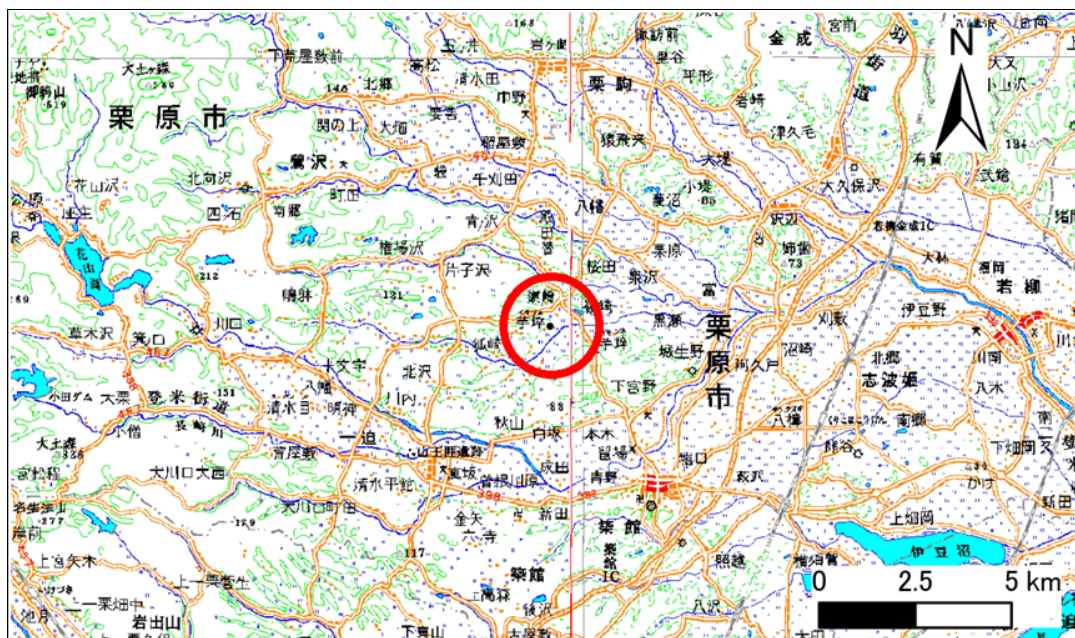

位置図 (S=1:200,000)

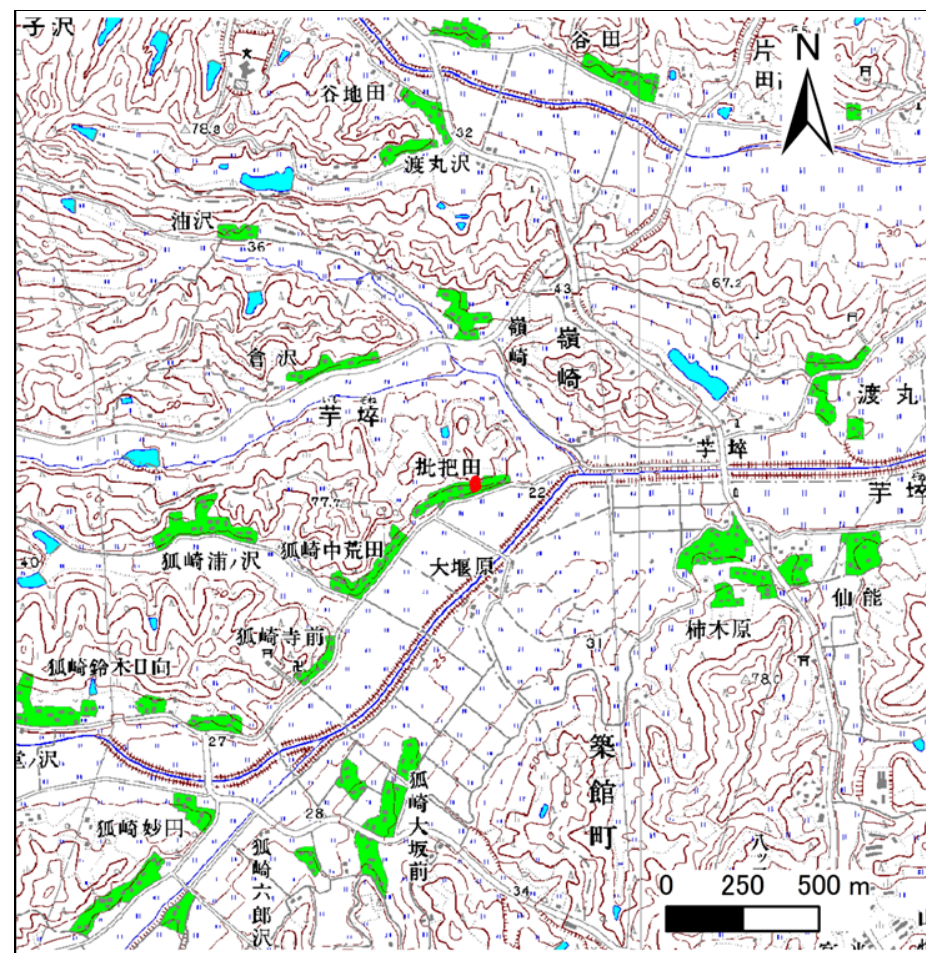

位置図 (S=1:25,000)

宮城県

この地図は、国土地理院長の承認を得て、同院発行の数値地図 25000(地図画像)及び数値地図 20000(地図画像)を複製したものである。(承認番号 平26 国地情複第1008号)


土砂災害警戒区域等の指定の告示に係る図書(その2)

告示番号	宮城県告示第686号
告示年月日	平成27年6月26日

危害のおそれのある土地の区域、著しい危害のおそれのある土地の区域の設定図

調査年度	平成25年度
------	--------

急傾斜地の位置	箇所番号	I-自-0550(1311000550)	箇所名	批把田	所在地	栗原市栗駒芋塚批把田
---------	------	----------------------	-----	-----	-----	------------

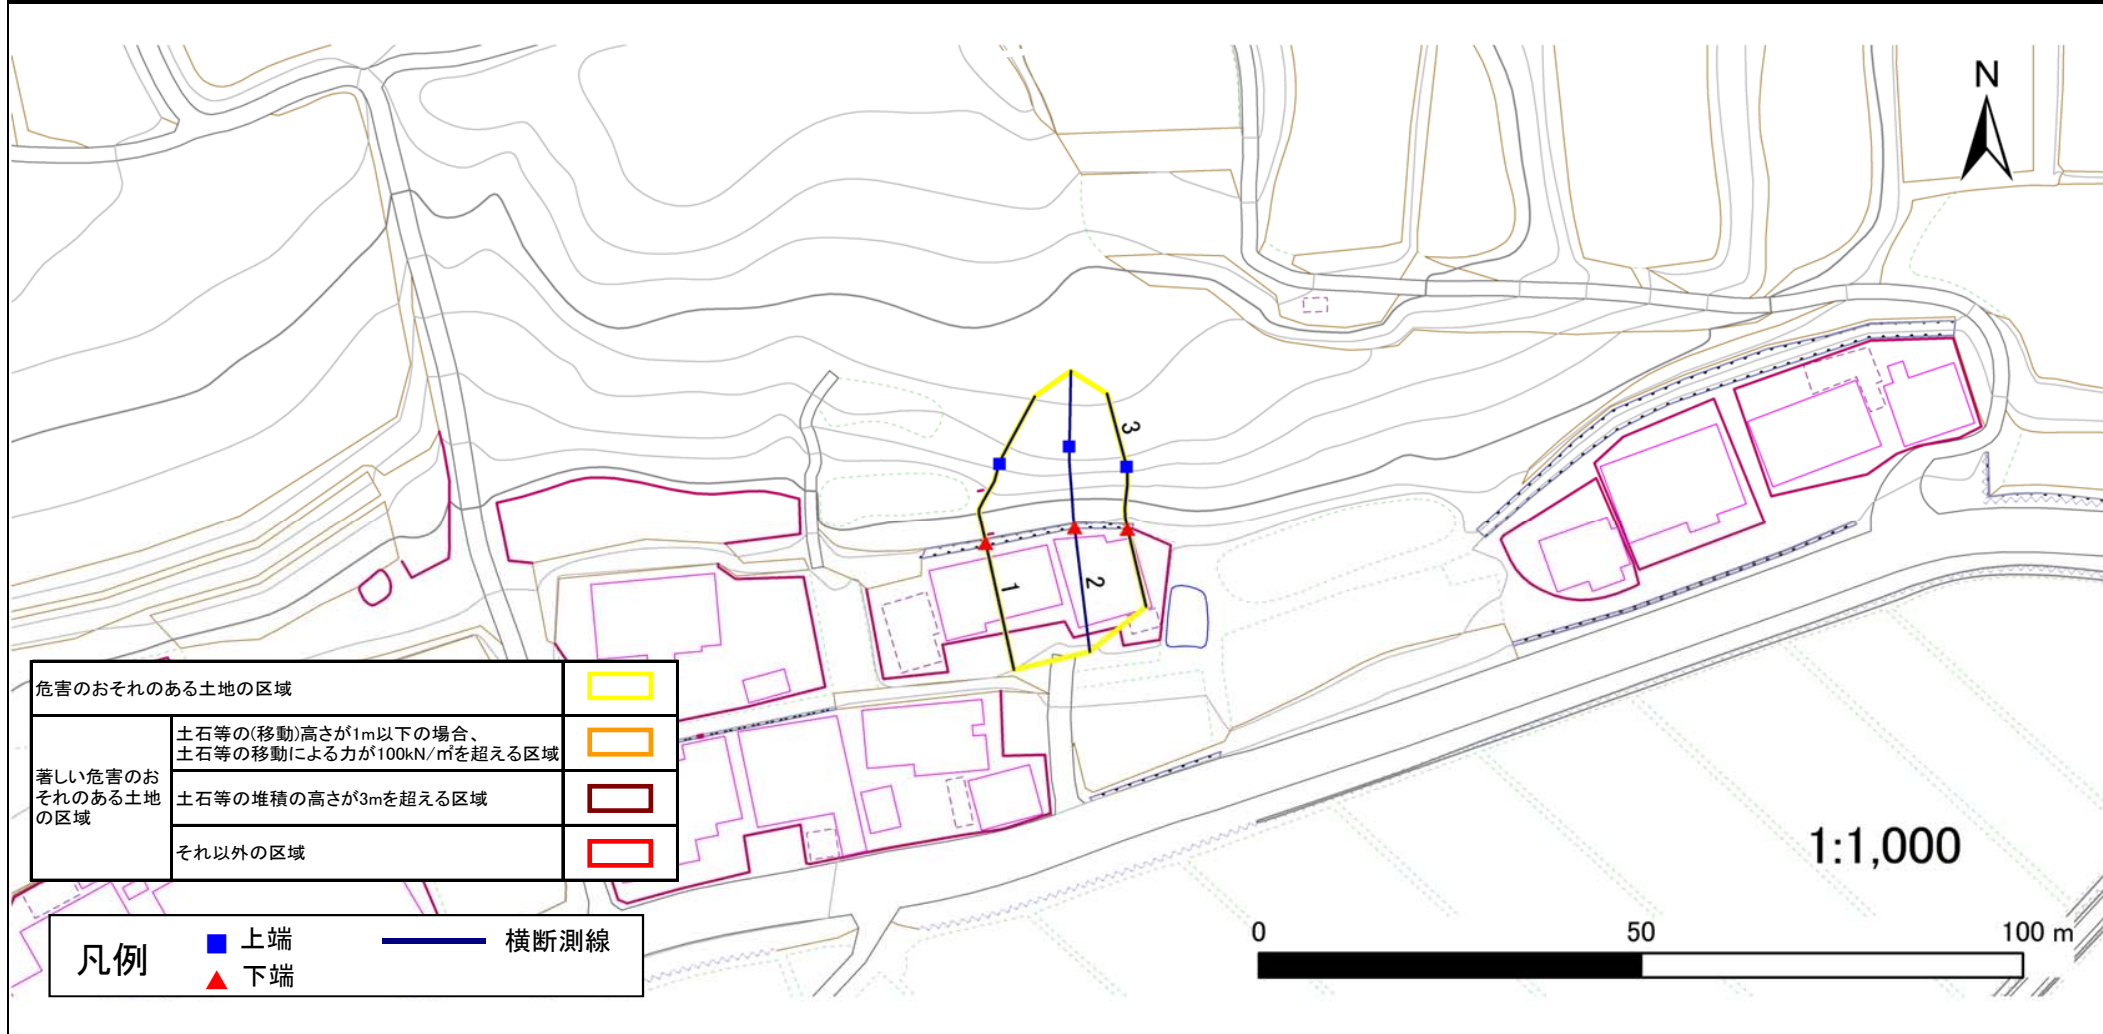

危害のおそれのある土地の区域	□ (Yellow)	
著しい危害のおそれのある土地の区域	土石等の(移動)高さが1m以下の場合、 土石等の移動による力が100kN/m ² を超える区域	□ (Orange)
	土石等の堆積の高さが3mを超える区域	□ (Red)
	それ以外の区域	□ (Light Red)

凡例	■ (Blue)	上端	— (Blue)	横断測線
	▲ (Red)	下端		

土砂災害警戒区域等の指定の公示に係る図書(その3)

告示番号	宮城県告示第686号
告示年月日	平成27年6月26日

建築物に作用すると想定される衝撃に関する事項

急傾斜地の位置	箇所番号	I-自-0550(1311000550)	箇所名	批把田	所在地	栗原市栗駒芋埜批把田
---------	------	----------------------	-----	-----	-----	------------

横断側線の区間	土石等の移動により建築物の地上部に作用すると想定される力				土石等の堆積により建築物の地上部に作用すると想定される力				横断側線の区間	土石等の移動により建築物の地上部に作用すると想定される力				土石等の堆積により建築物の地上部に作用すると想定される力			
	土石等の(移動)高さが1m以下の場合、土石等の移動による力が100kN/m ² を超える区域		それ以外の区域		土石等の堆積の高さが3mを超える区域		それ以外の区域			土石等の(移動)高さが1m以下の場合、土石等の移動による力が100kN/m ² を超える区域		それ以外の区域		土石等の堆積の高さが3mを超える区域		それ以外の区域	
	力の大きさのうち最大のもの (Kn/m ²)	土石等の高さ (m)	力の大きさのうち最大のもの (Kn/m ²)	土石等の高さ (m)	力の大きさのうち最大のもの (Kn/m ²)	土石等の高さ (m)	力の大きさのうち最大のもの (Kn/m ²)	土石等の高さ (m)		力の大きさのうち最大のもの (Kn/m ²)	土石等の高さ (m)	力の大きさのうち最大のもの (Kn/m ²)	土石等の高さ (m)	力の大きさのうち最大のもの (Kn/m ²)	土石等の高さ (m)	力の大きさのうち最大のもの (Kn/m ²)	土石等の高さ (m)
	1 ~ 2	2 ~ 3	1 ~ 2	2 ~ 3	1 ~ 2	2 ~ 3	1 ~ 2	2 ~ 3		1 ~ 2	2 ~ 3	1 ~ 2	2 ~ 3	1 ~ 2	2 ~ 3	1 ~ 2	2 ~ 3
1 ~ 2	-	-	-	-	-	-	-	-	-	-	-	-	-	-	-	-	
2 ~ 3	-	-	-	-	-	-	-	-	-	-	-	-	-	-	-	-	
~																	
~																	
