


# 土砂災害警戒区域等の指定の告示に係る図書(その1)

告示番号	宮城県告示第130号
告示年月日	令和2年2月25日

自然現象の種類	急傾斜地の崩壊
箇所番号	Ⅱ-自-1555
箇所名	坂下
所在地	栗原市花山字草木沢角間、草木沢坂下
調査機関	宮城県北部土木事務所栗原地域事務所



位置図 (S=1:200,000)

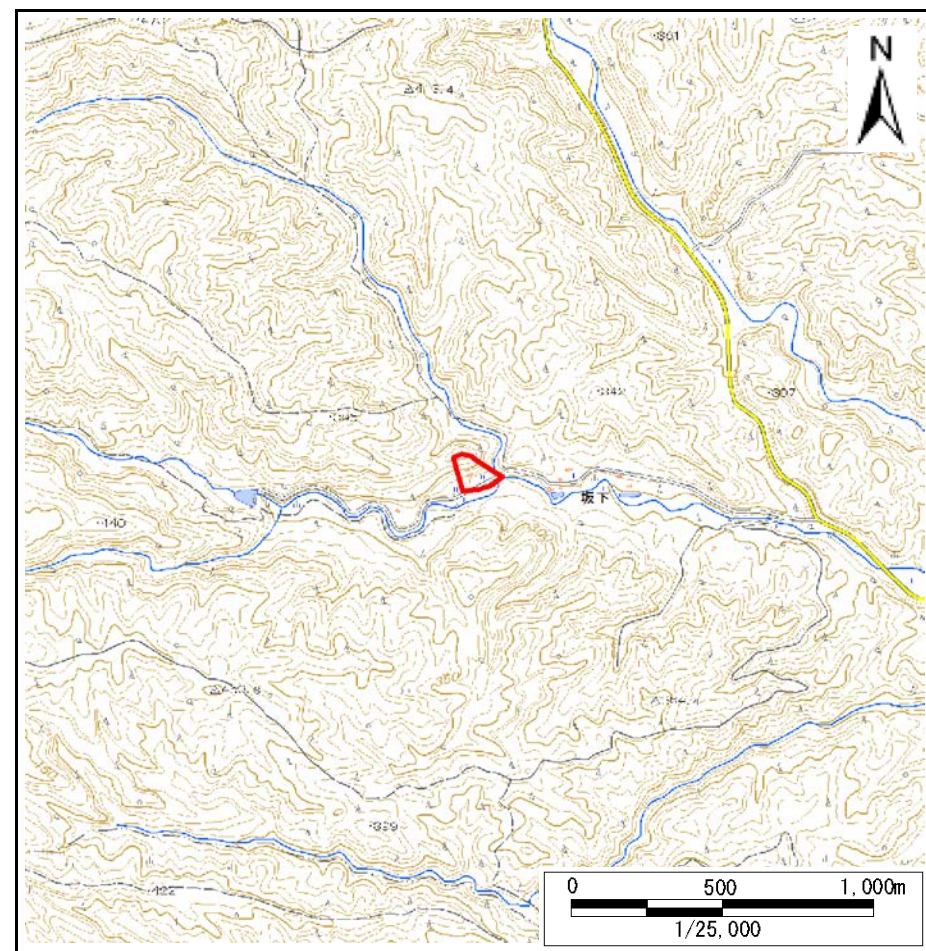

位置図 (S=1:25,000)

宮城県

「この地図は、国土地理院長の承認を得て、同院発行の電子地形図25000及び電子地形図20万を複製したものである。(承認番号 令元情複、第87号)」




# 土砂災害警戒区域等の指定の告示に係る図書(その2)

告示番号	宮城県告示第130号
告示年月日	令和2年2月25日

危害のおそれのある土地、著しい危害のおそれのある土地の設定図

調査年度 平成30年度

急傾斜地の位置	箇所番号	II-自-1555	箇所名	坂下	所在地	栗原市花山字草木沢角間、草木沢坂下
---------	------	-----------	-----	----	-----	-------------------

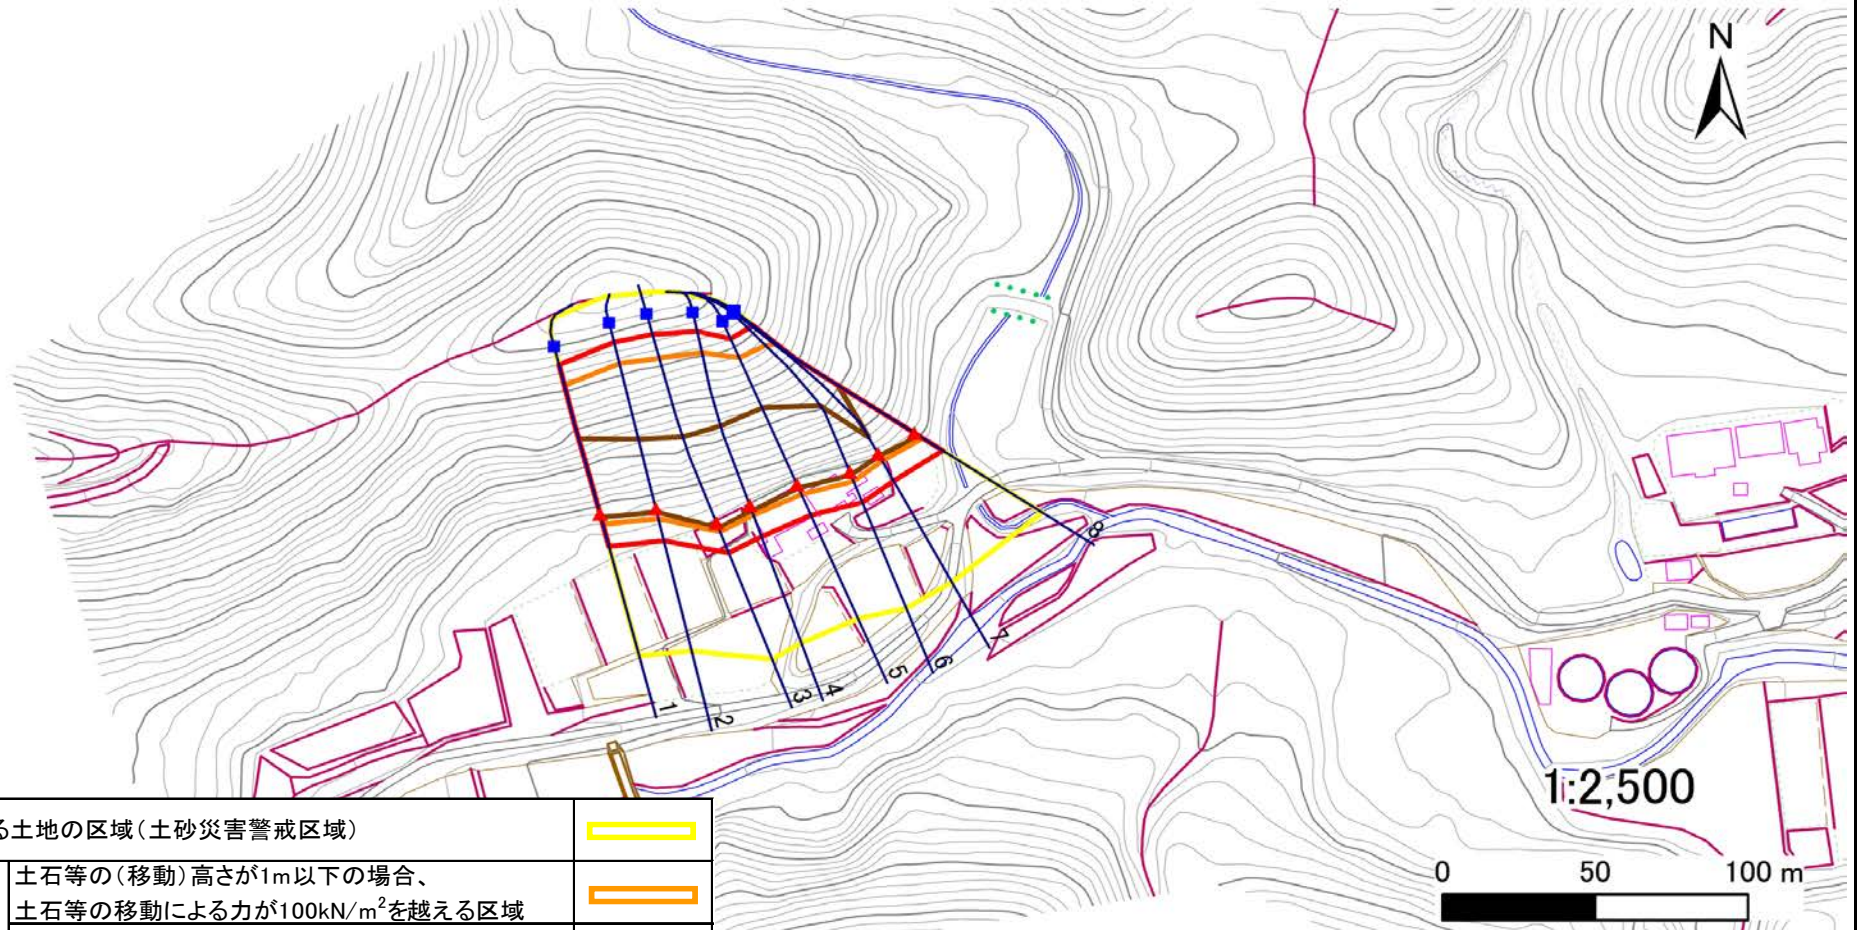

危害のおそれのある土地の区域(土砂災害警戒区域)		
著しい危害のおそれのある土地の区域(土砂災害特別警戒区域)	土石等の(移動)高さが1m以下の場合、 土石等の移動による力が100kN/m <sup>2</sup> を越える区域	
	土石等の堆積の高さが3mを越える区域	
	それ以外の区域	

凡例		上端		横断測線
		下端		

# 土砂災害警戒区域等の指定の告示に係る図書(その3)

告示番号	宮城県告示第130号
告示年月日	令和2年2月25日

建築物に作用すると想定される衝撃に関する事項

急傾斜地の位置	箇所番号	II-自-1555		箇所名	坂下	所在地	栗原市花山字草木沢角間、草木沢坂下									
横断側線の区間	土石等の移動により建築物の地上部に作用すると想定される力				土石等の堆積により建築物の地上部に作用すると想定される力				土石等の移動により建築物の地上部に作用すると想定される力				土石等の堆積により建築物の地上部に作用すると想定される力			
	土石等の(移動)高さが1m以下の場合、土石等の移動による力が100kN/m <sup>2</sup> を超える区域		それ以外の区域		土石等の堆積の高さが3mを超える区域		それ以外の区域		土石等の(移動)高さが1m以下の場合、土石等の移動による力が100kN/m <sup>2</sup> を超える区域		それ以外の区域		土石等の堆積の高さが3mを超える区域		それ以外の区域	
	力の大きさのうち最大のもの (Kn/m <sup>2</sup> )	土石等の高さ (m)	力の大きさのうち最大のもの (Kn/m <sup>2</sup> )	土石等の高さ (m)	力の大きさのうち最大のもの (Kn/m <sup>2</sup> )	土石等の高さ (m)	力の大きさのうち最大のもの (Kn/m <sup>2</sup> )	土石等の高さ (m)	力の大きさのうち最大のもの (Kn/m <sup>2</sup> )	土石等の高さ (m)	力の大きさのうち最大のもの (Kn/m <sup>2</sup> )	土石等の高さ (m)	力の大きさのうち最大のもの (Kn/m <sup>2</sup> )	土石等の高さ (m)	力の大きさのうち最大のもの (Kn/m <sup>2</sup> )	土石等の高さ (m)
1 ~ 2	160.0	1.0	100.0	1.0	18.5	3.7	15.2	3.0	~	~	~	~	~	~	~	~
2 ~ 3	157.3	1.0	100.0	1.0	19.4	3.9	15.2	3.0	~	~	~	~	~	~	~	~
3 ~ 4	159.4	1.0	100.0	1.0	20.2	4.0	15.2	3.0	~	~	~	~	~	~	~	~
4 ~ 5	160.4	1.0	100.0	1.0	20.2	4.0	15.2	3.0	~	~	~	~	~	~	~	~
5 ~ 6	160.4	1.0	100.0	1.0	18.5	3.7	15.2	3.0	~	~	~	~	~	~	~	~
6 ~ 7	154.2	1.0	100.0	1.0	17.8	3.6	15.2	3.0	~	~	~	~	~	~	~	~
7 ~ 8	155.1	1.0	100.0	1.0	19.7	3.9	15.2	3.0	~	~	~	~	~	~	~	~
~									~	~	~	~	~	~	~	~
~									~	~	~	~	~	~	~	~
