


みやぎNPOプラザ 配置図

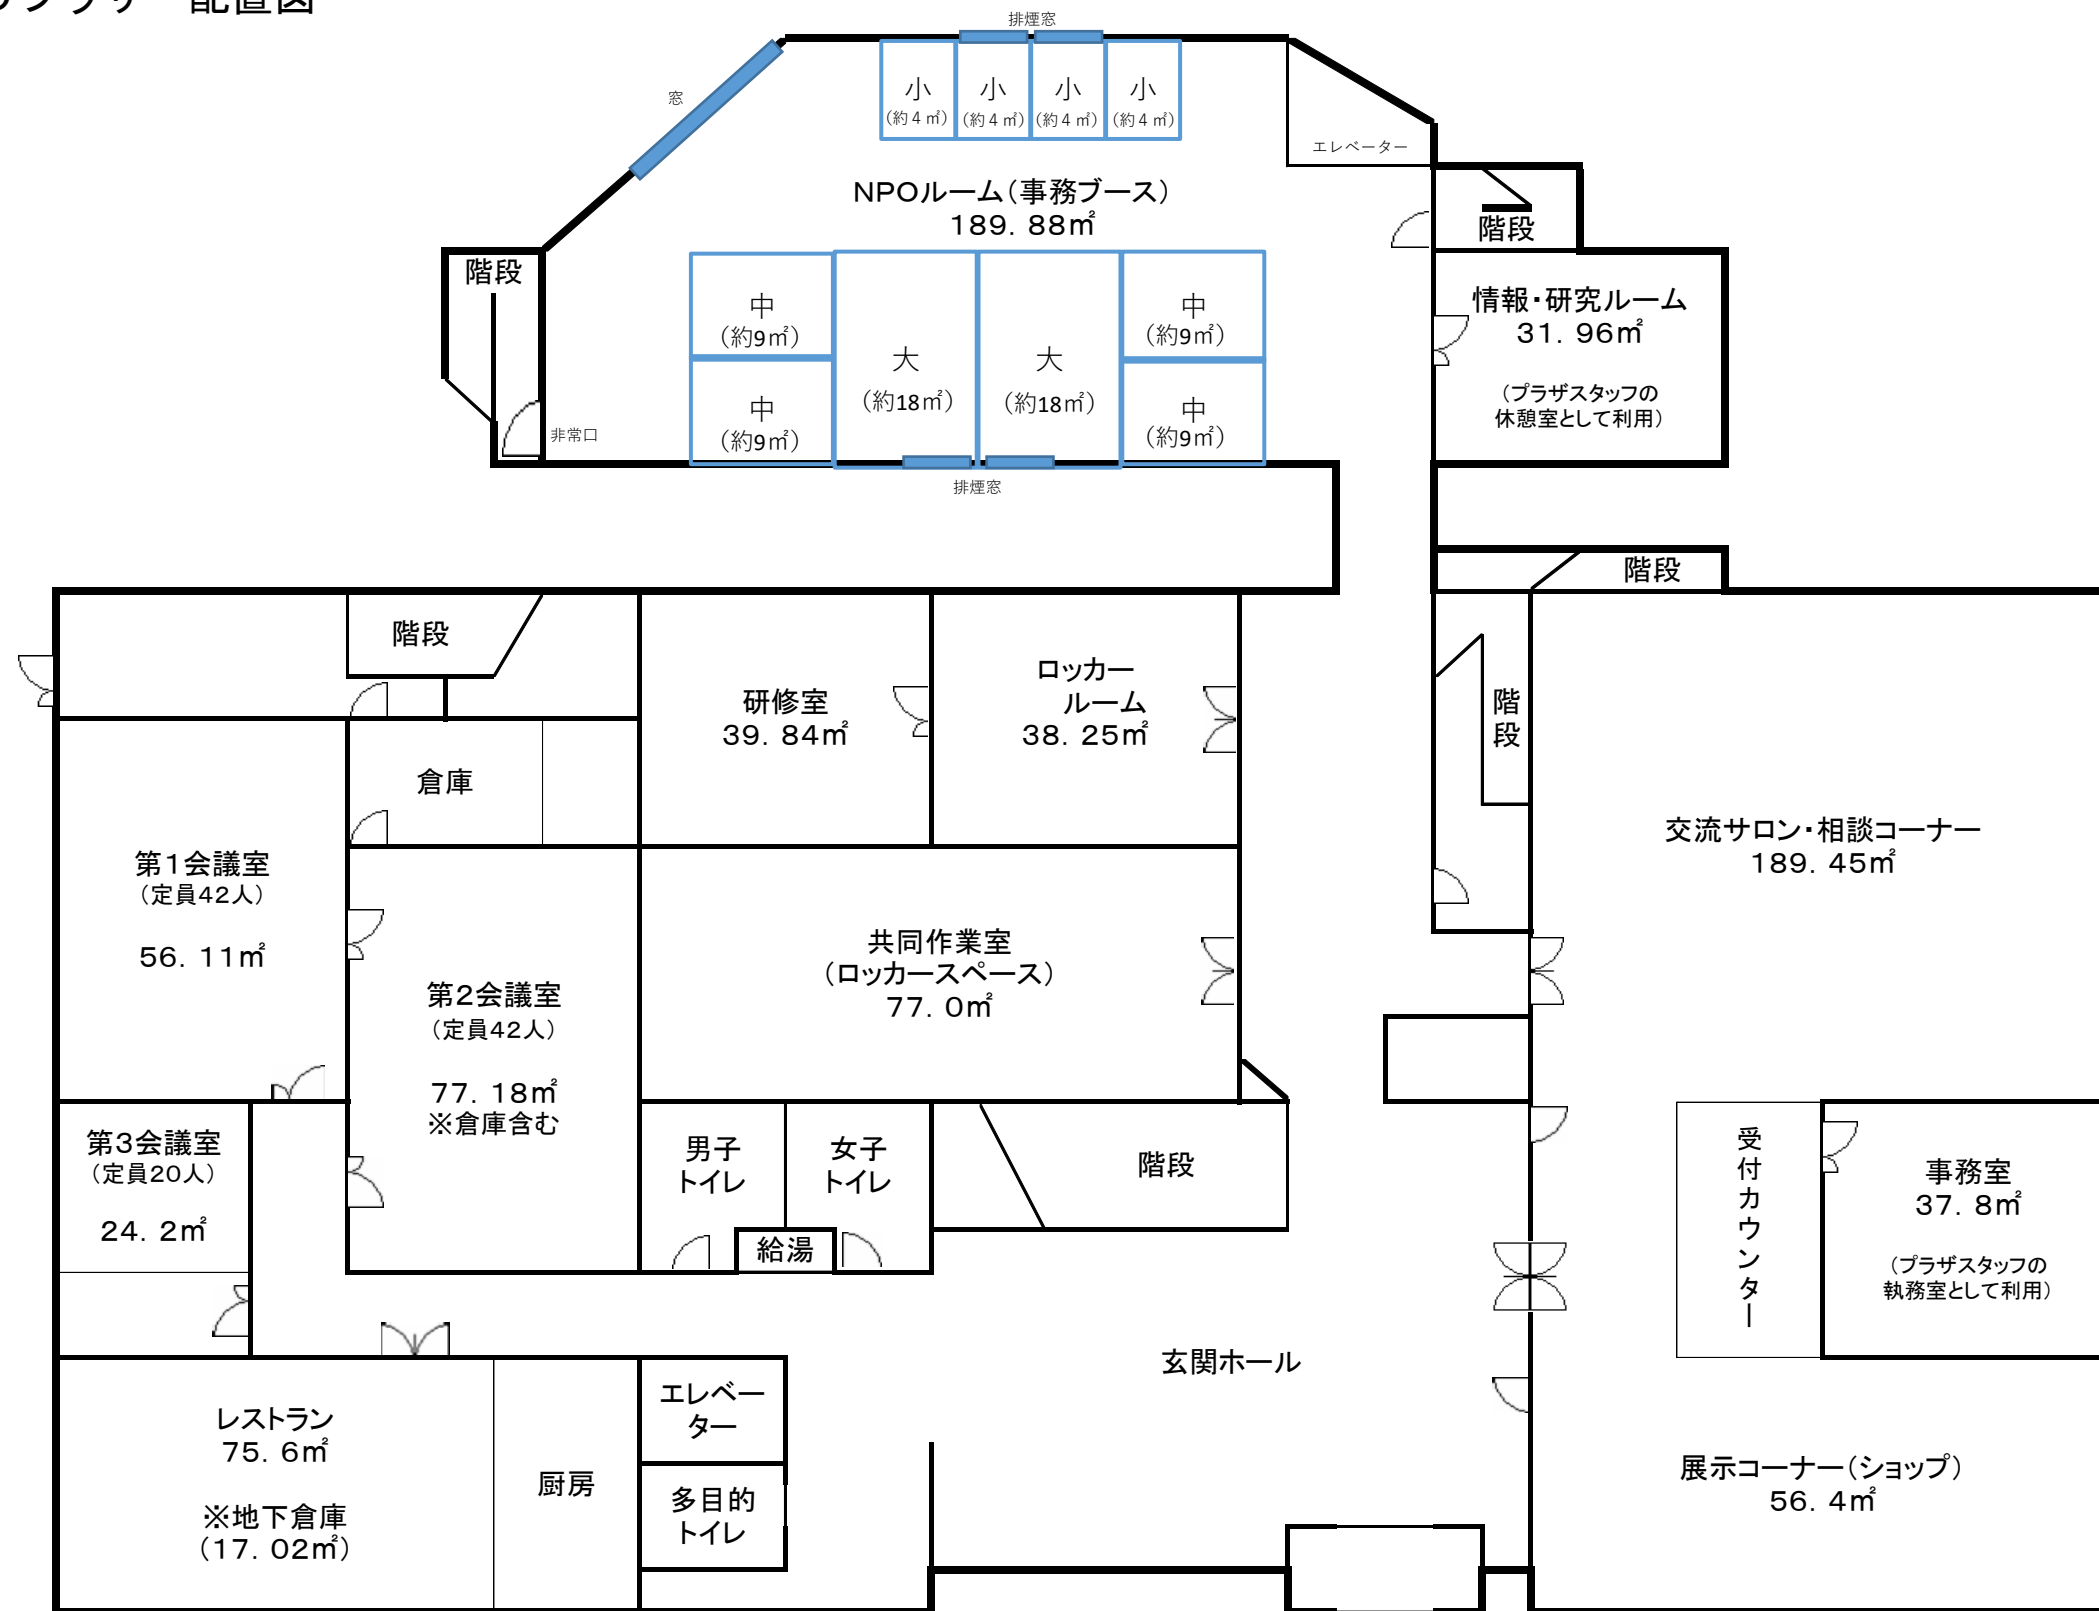

<その他> 書庫・倉庫(中2階) 233.45m²
 倉庫(地下階) 39.81m²