


# 基本構想図（污水）長期20年

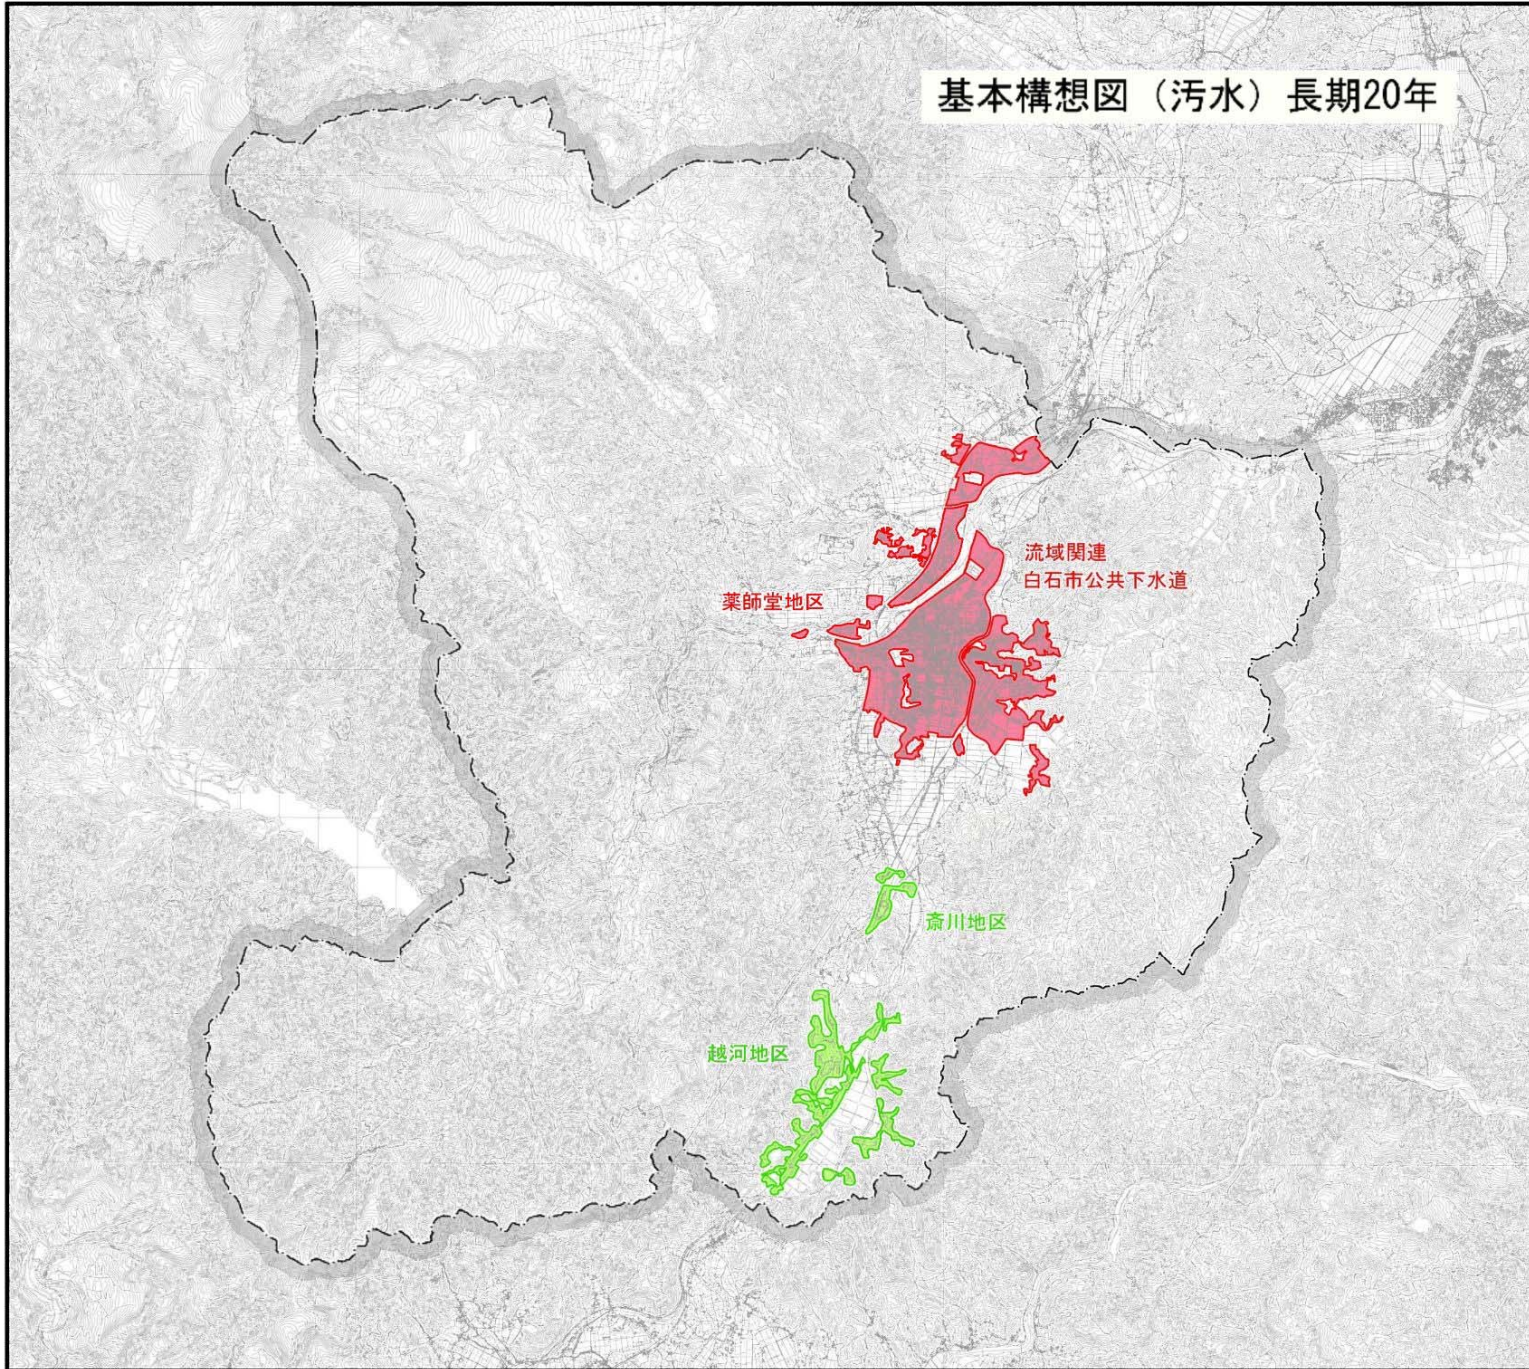

| 凡 例           |   |
|---------------|---|
| 市町村界          | -----   |
| 公共下水道区域       | <span style="display:inline-block; width:15px; height:10px; background-color: #ff69b4;"></span> |
| 農業集落排水事業区域    | <span style="display:inline-block; width:15px; height:10px; background-color: #90ee90;"></span> |
| 漁業集落排水事業区域    | <span style="display:inline-block; width:15px; height:10px; background-color: #6495ed;"></span> |
| コミュニティ・プラント区域 | <span style="display:inline-block; width:15px; height:10px; background-color: #ffd700;"></span> |
| 合併処理浄化槽       | 着色なし  |

|     |                               |     |        |
|-----|-------------------------------|-----|--------|
| 事業名 | 阿武隈川下流流域下水道<br>白石市流域関連公共下水道事業 |     |        |
| 箇所  | 白石市                           | 地内  |        |
| 図名  | 基本構想図（污水）長期20年                |     |        |
| 縮尺  | S=1/100,000                   | 位置  | 市全域    |
| 設計者 |                               | 年月日 | 平成27年度 |
| 白石市 |                               | 1   | 1      |