

第179回宮城県都市計画審議会

参 考 資 料


- 議案第2325号 仙塩広域都市計画道路の変更について…………… 1
- 議案第2326号 仙塩広域都市計画道路の変更について…………… 4

平成27年12月

宮城県都市計画審議会

3・3・132 一国幹線

標準部 W=22m

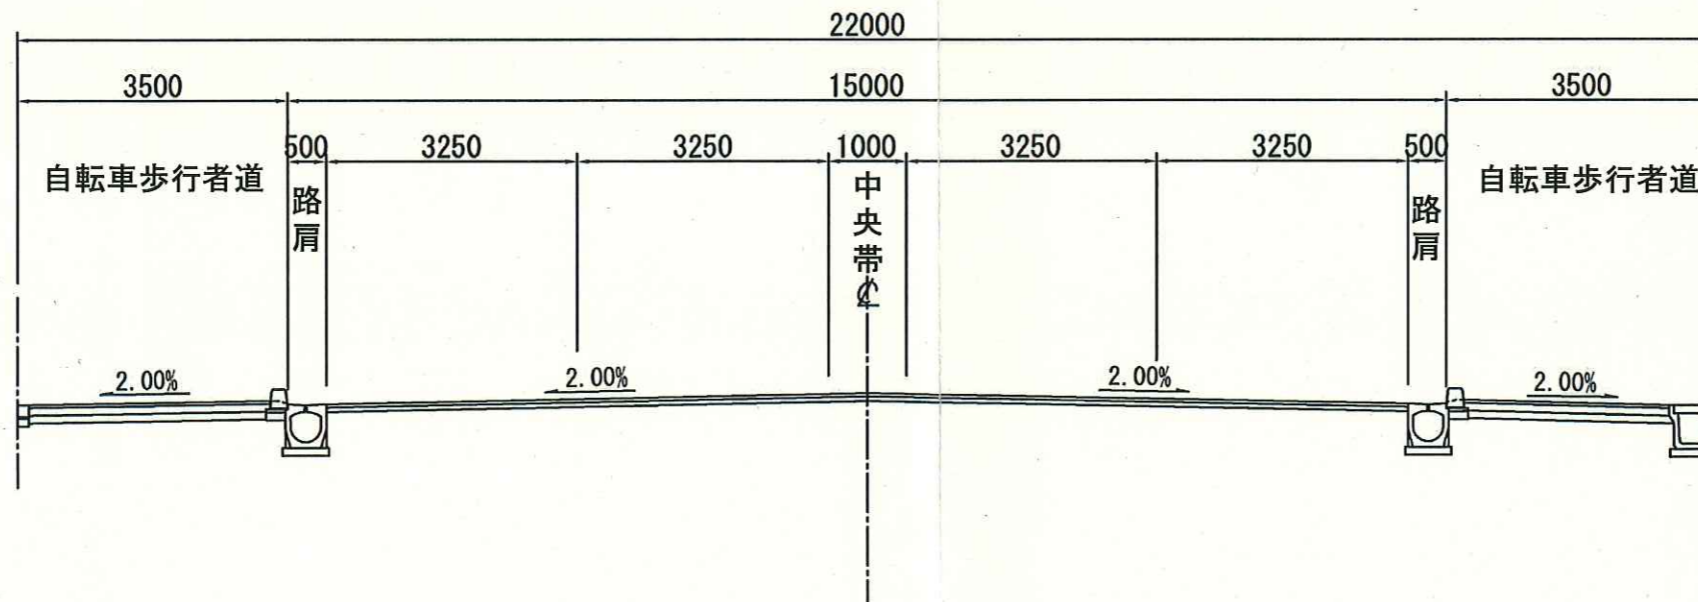


仙塩広域都市計画道路の変更（塩竈市）

仙塩広域都市計画道路 計画図

議案第2325号 参考資料

仙塩広域都市計画道路の変更（塩竈市）

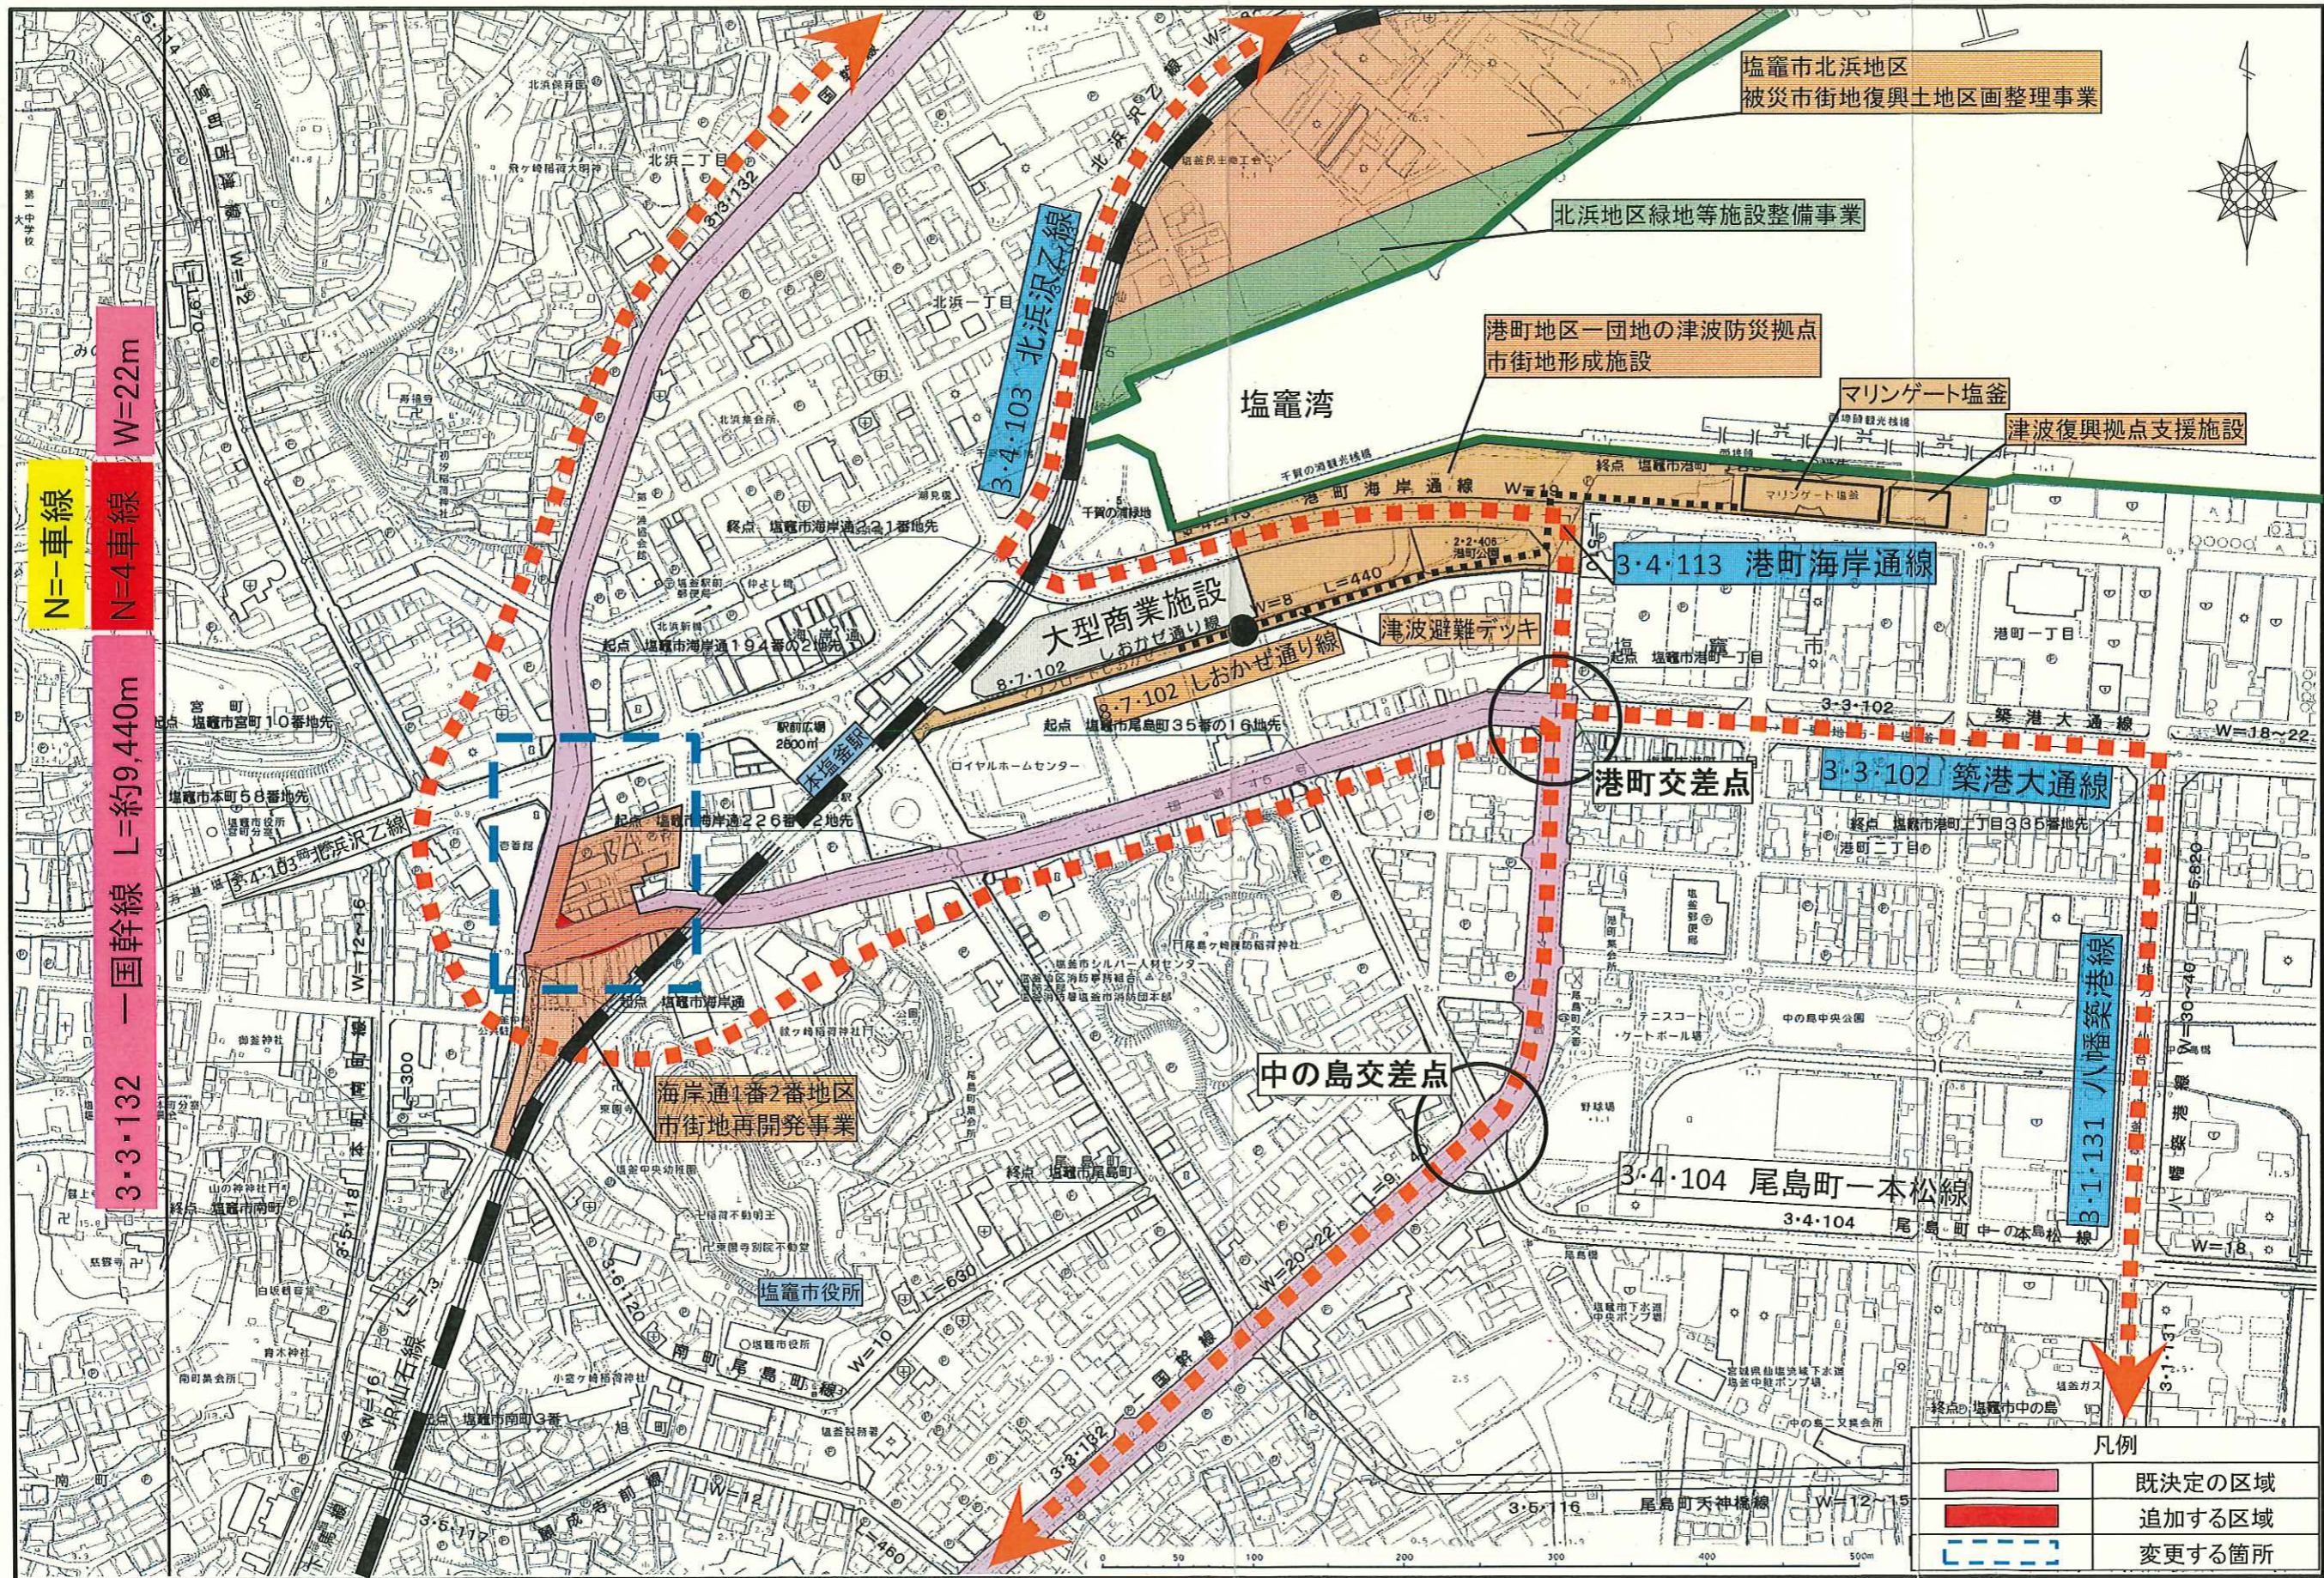



凡例

	既決定の区域
	追加する区域
	変更する箇所

仙塩広域都市計画道路 交差点計画図

議案第2325号 参考資料


仙塩広域都市計画道路の変更（塩竈市）

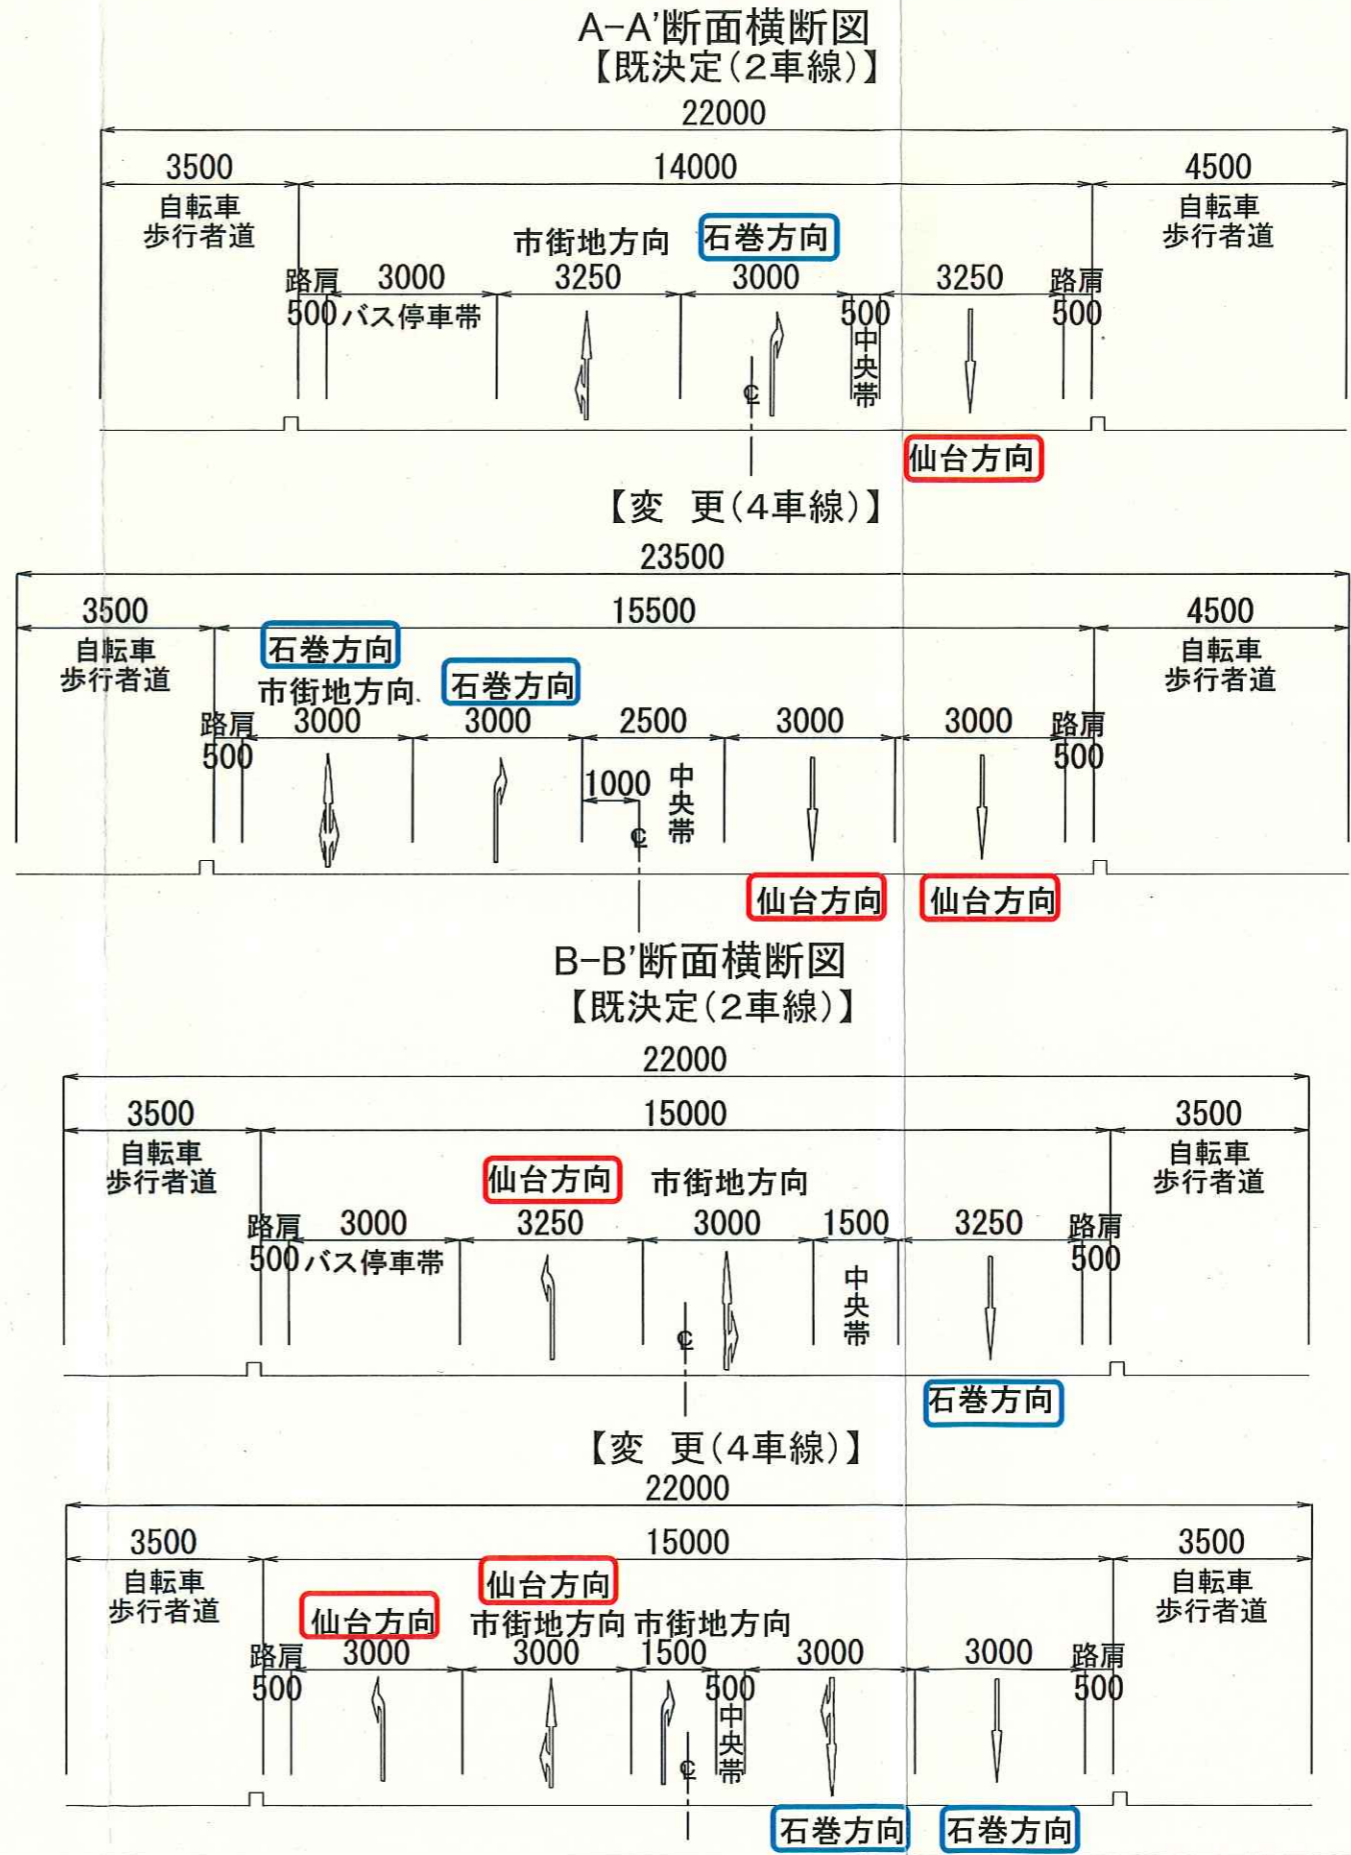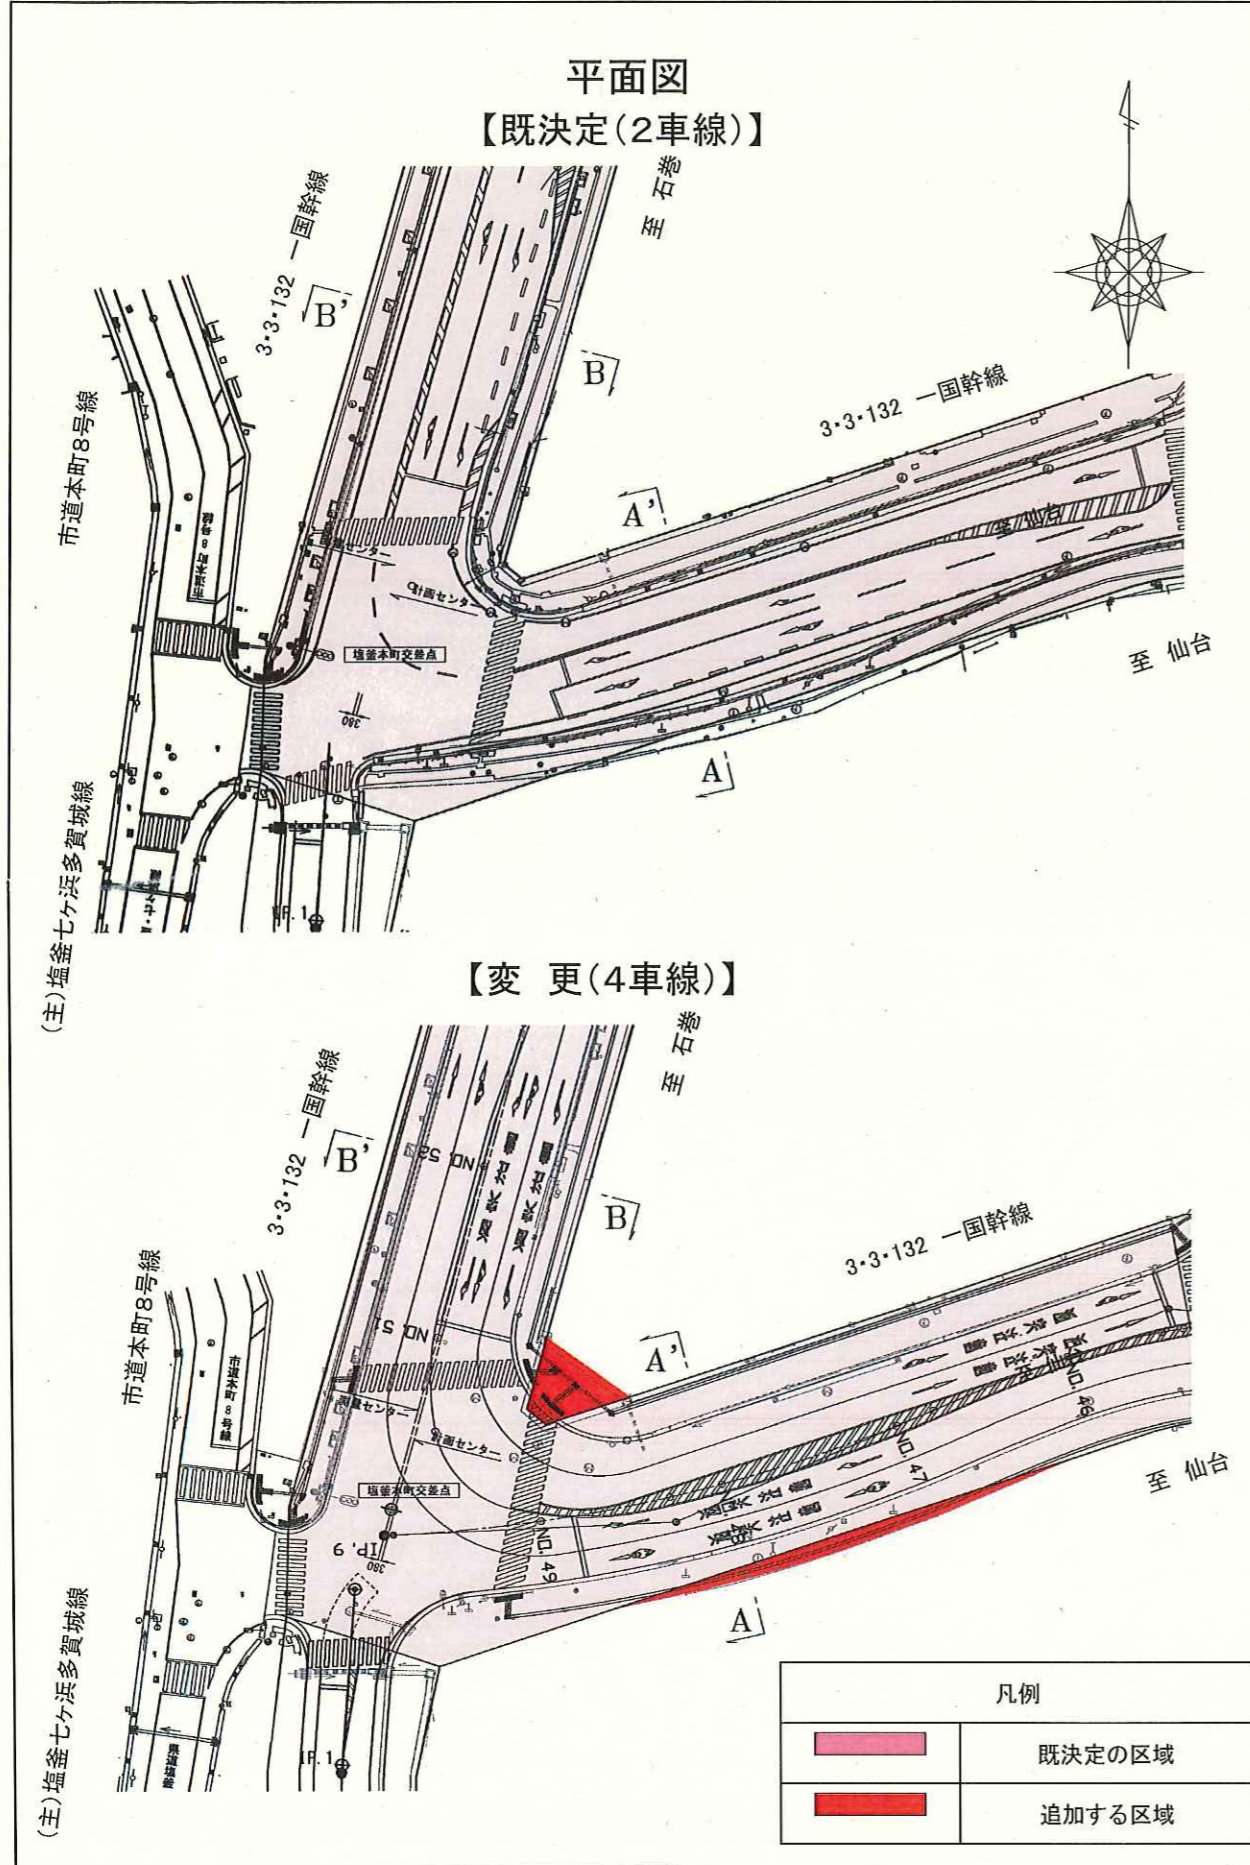

仙塩広域都市計画道路 計画図(1)

議案第2326号 参考資料

仙塩広域都市計画道路の変更 計画図 (宮城県決定) (1)

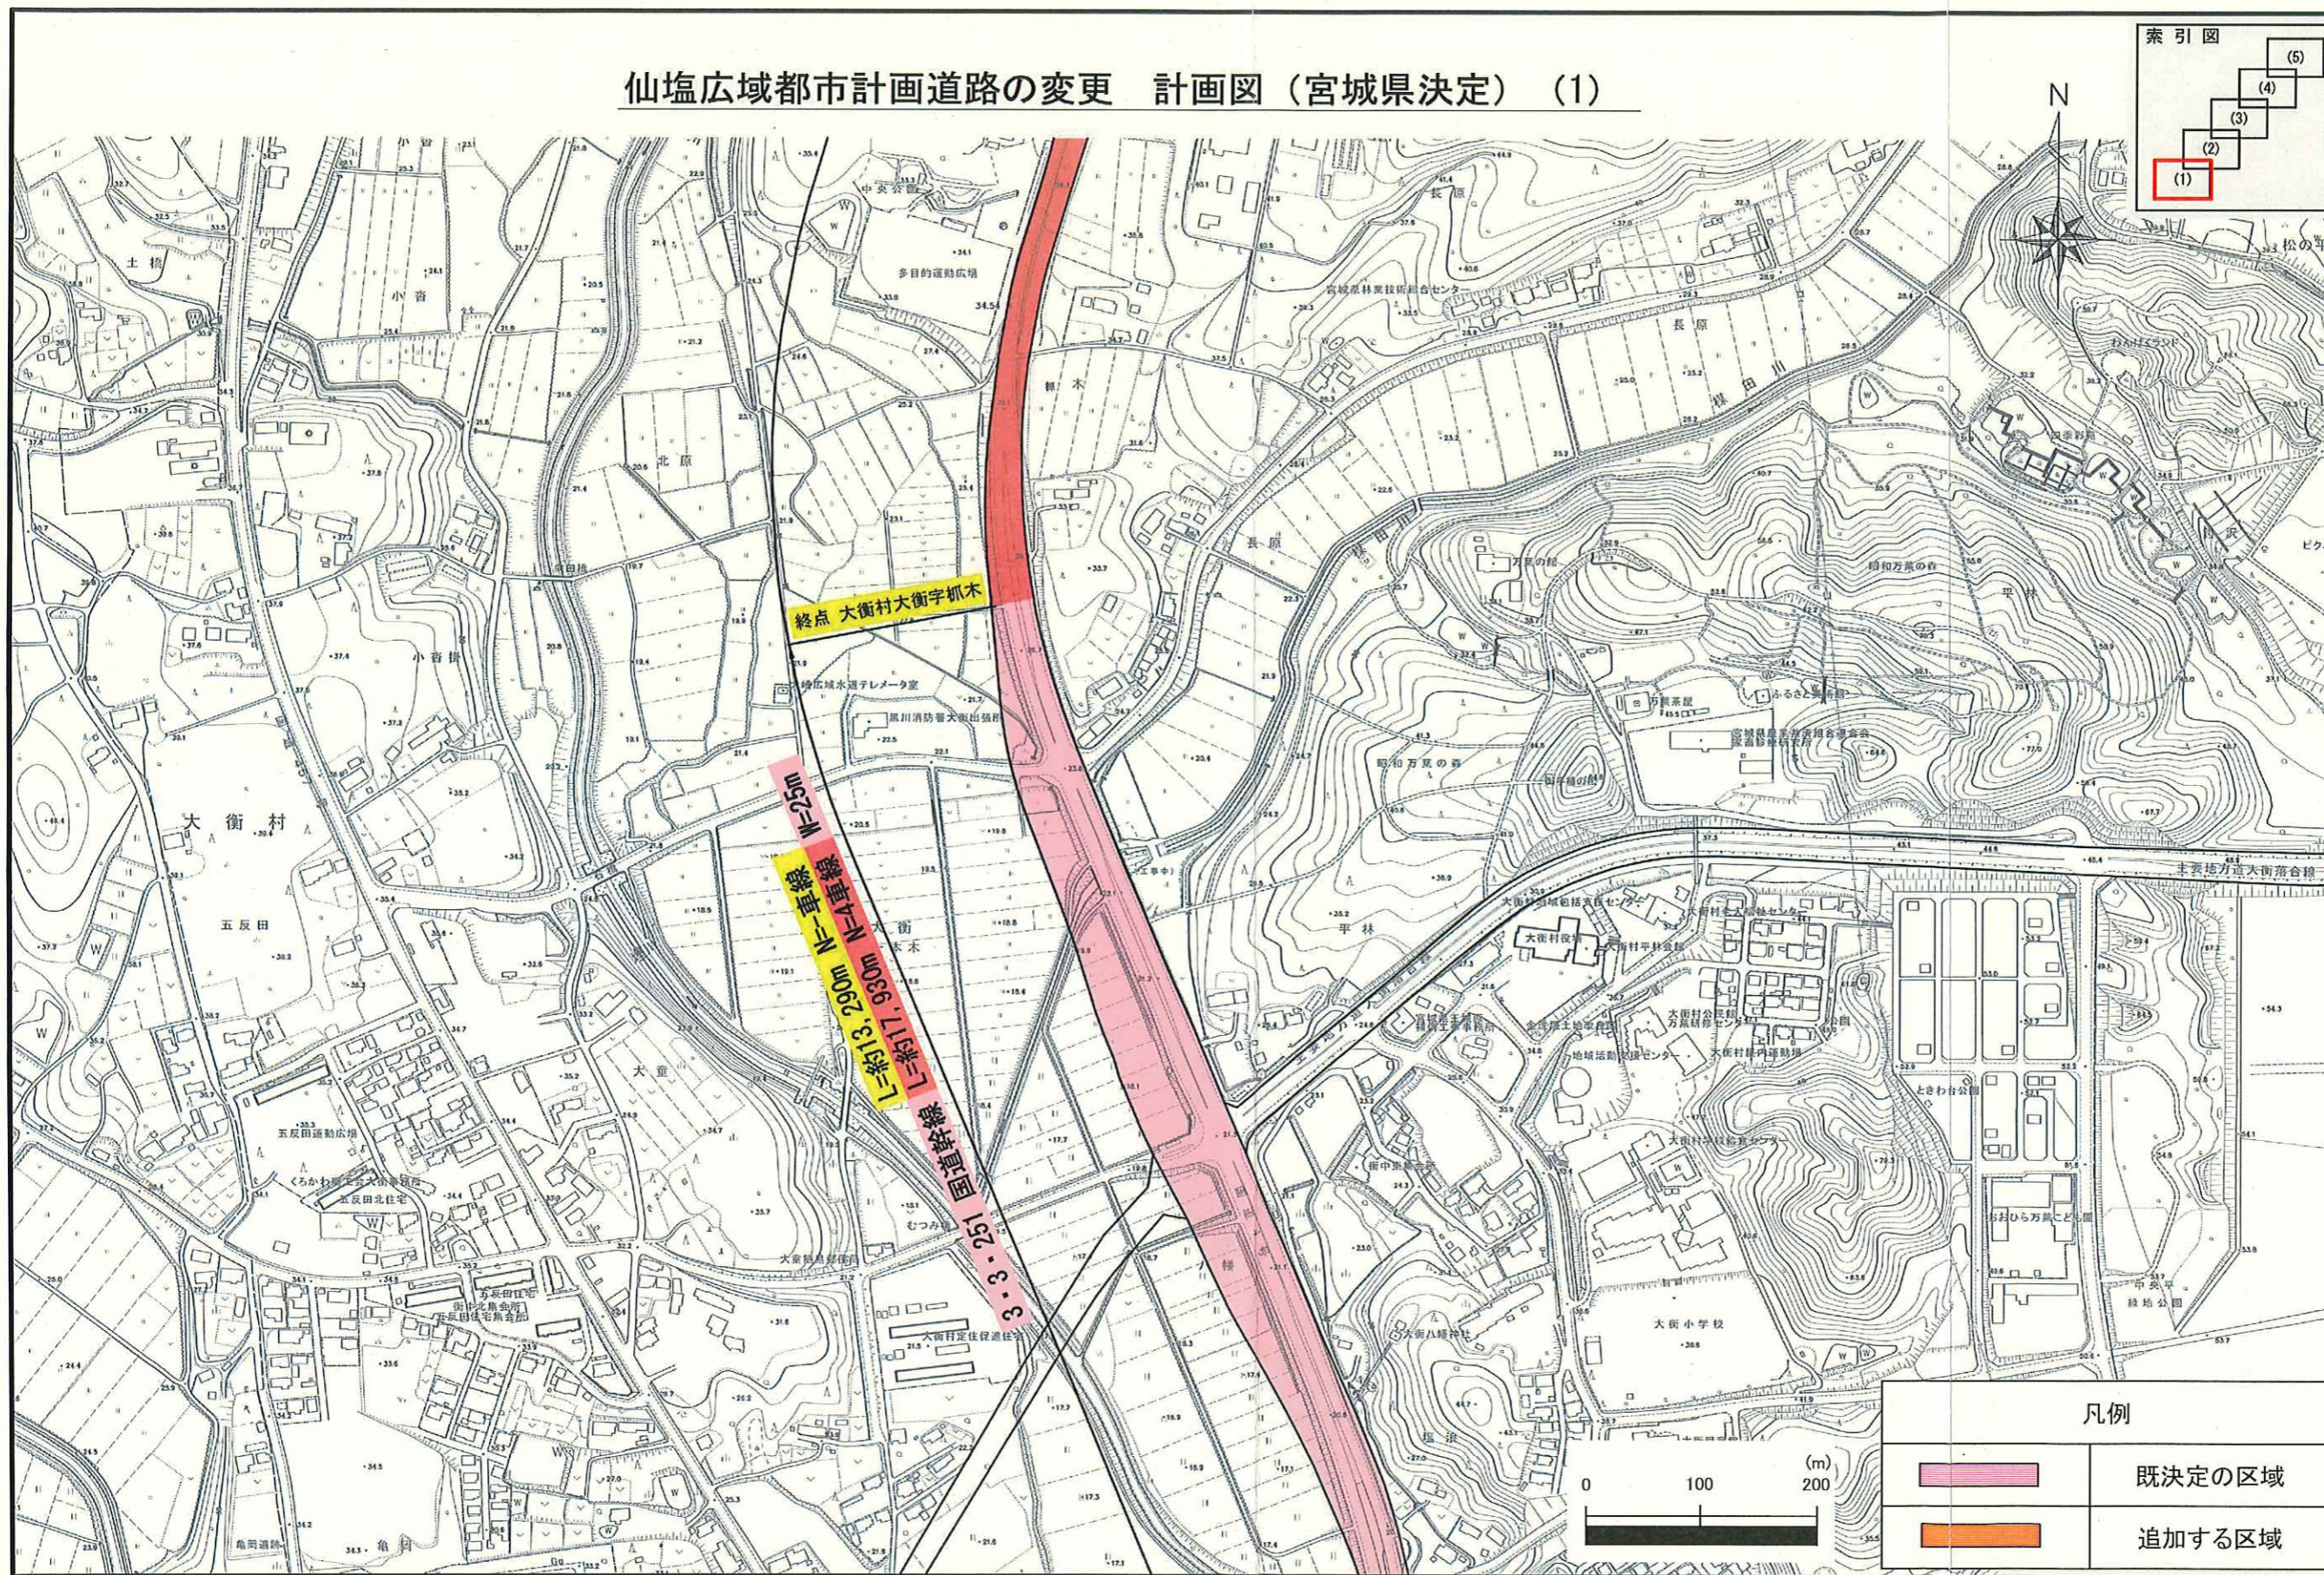


仙塩広域都市計画道路の変更 (大衡村)

仙塩広域都市計画道路 計画図(2)

議案第2326号 参考資料

仙塩広域都市計画道路の変更 計画図 (宮城県決定) (2)

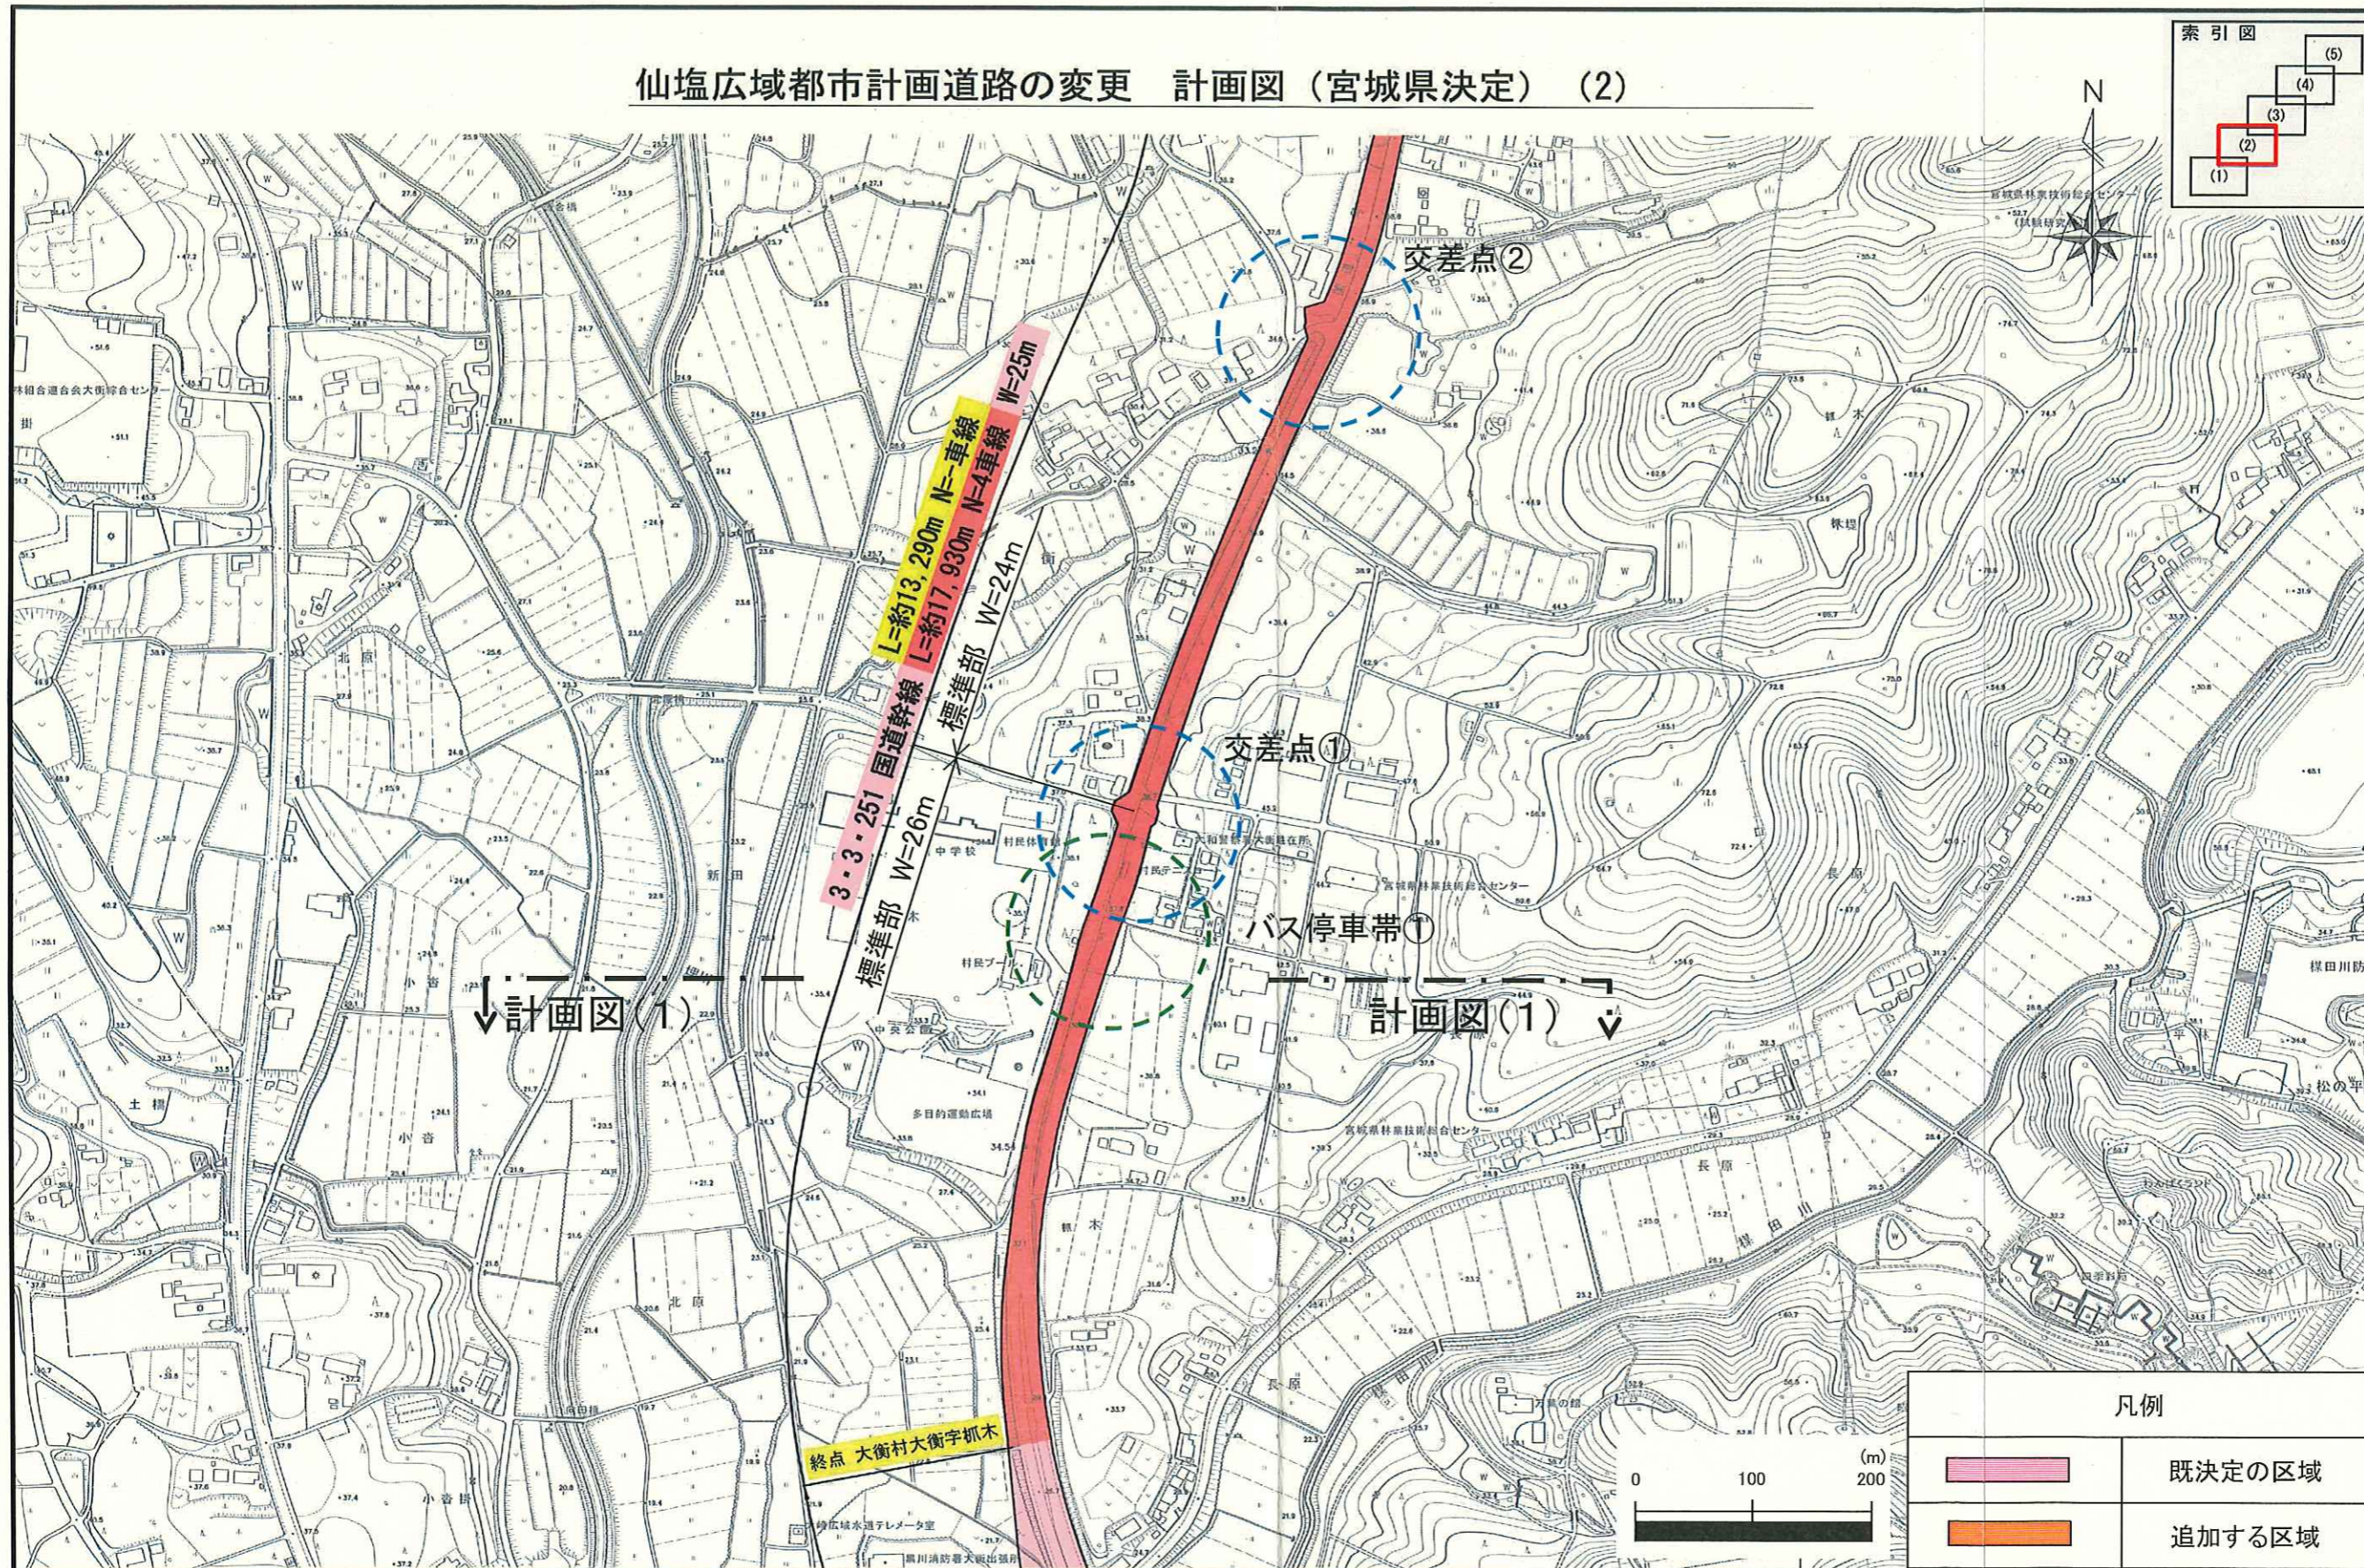


仙塩広域都市計画道路の変更(大衡村)

凡例	
	既決定の区域
	追加する区域

仙塩広域都市計画道路 計画図(3)

議案第2326号 参考資料

仙塩広域都市計画道路の変更 計画図(宮城県決定) (3)

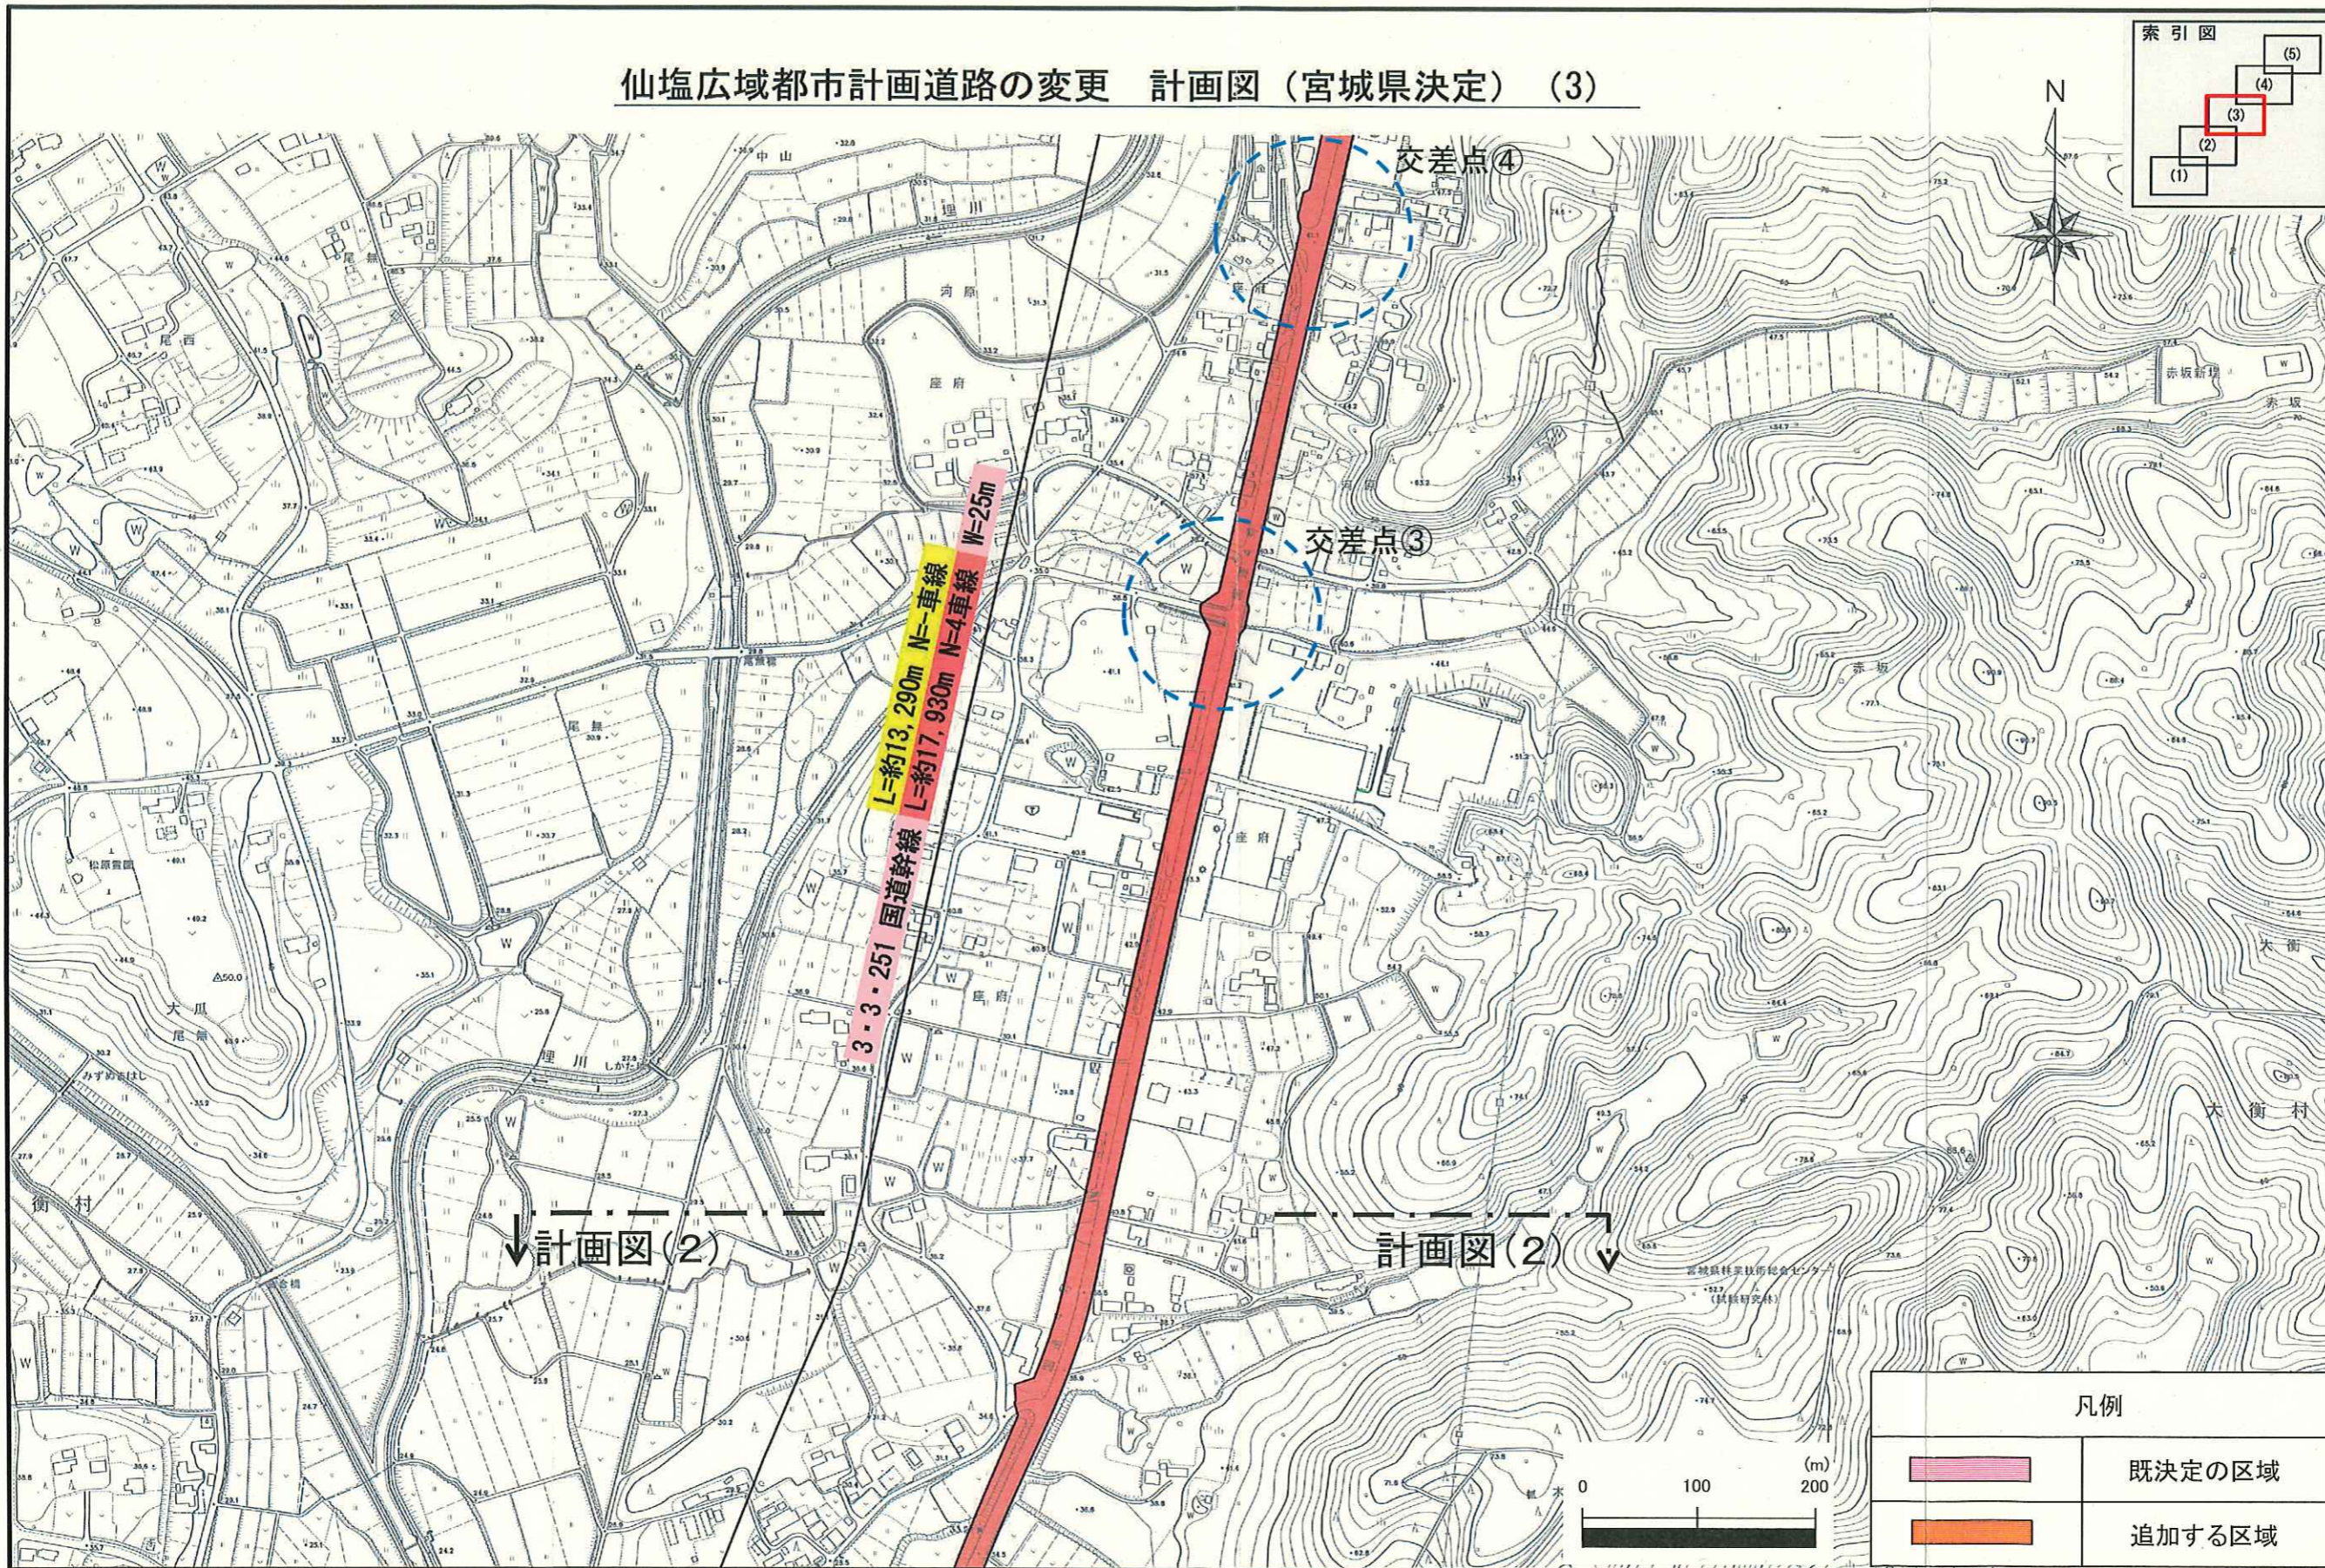

仙塩広域都市計画道路の変更(大衡村)



仙塩広域都市計画道路 計画図(4)

議案第2326号 参考資料


仙塩広域都市計画道路の変更 計画図(宮城県決定) (4)



仙塩広域都市計画道路の変更(大衡村)

凡例	
	既決定の区域
	追加する区域

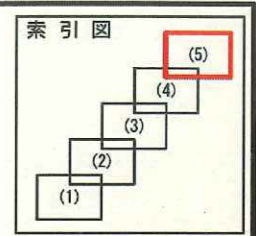

仙塩広域都市計画道路の変更 計画図 (宮城県決定) (5)




色麻町

↓ 計画図(4)

↓ 計画図(4)



凡例	
	既決定の区域
	追加する区域

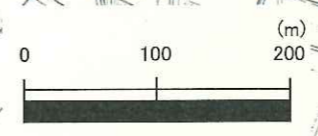

仙塩広域都市計画道路の変更 (大衡村)

仙塩広域都市計画道路 交差点計画図(1)

議案第2326号 参考資料

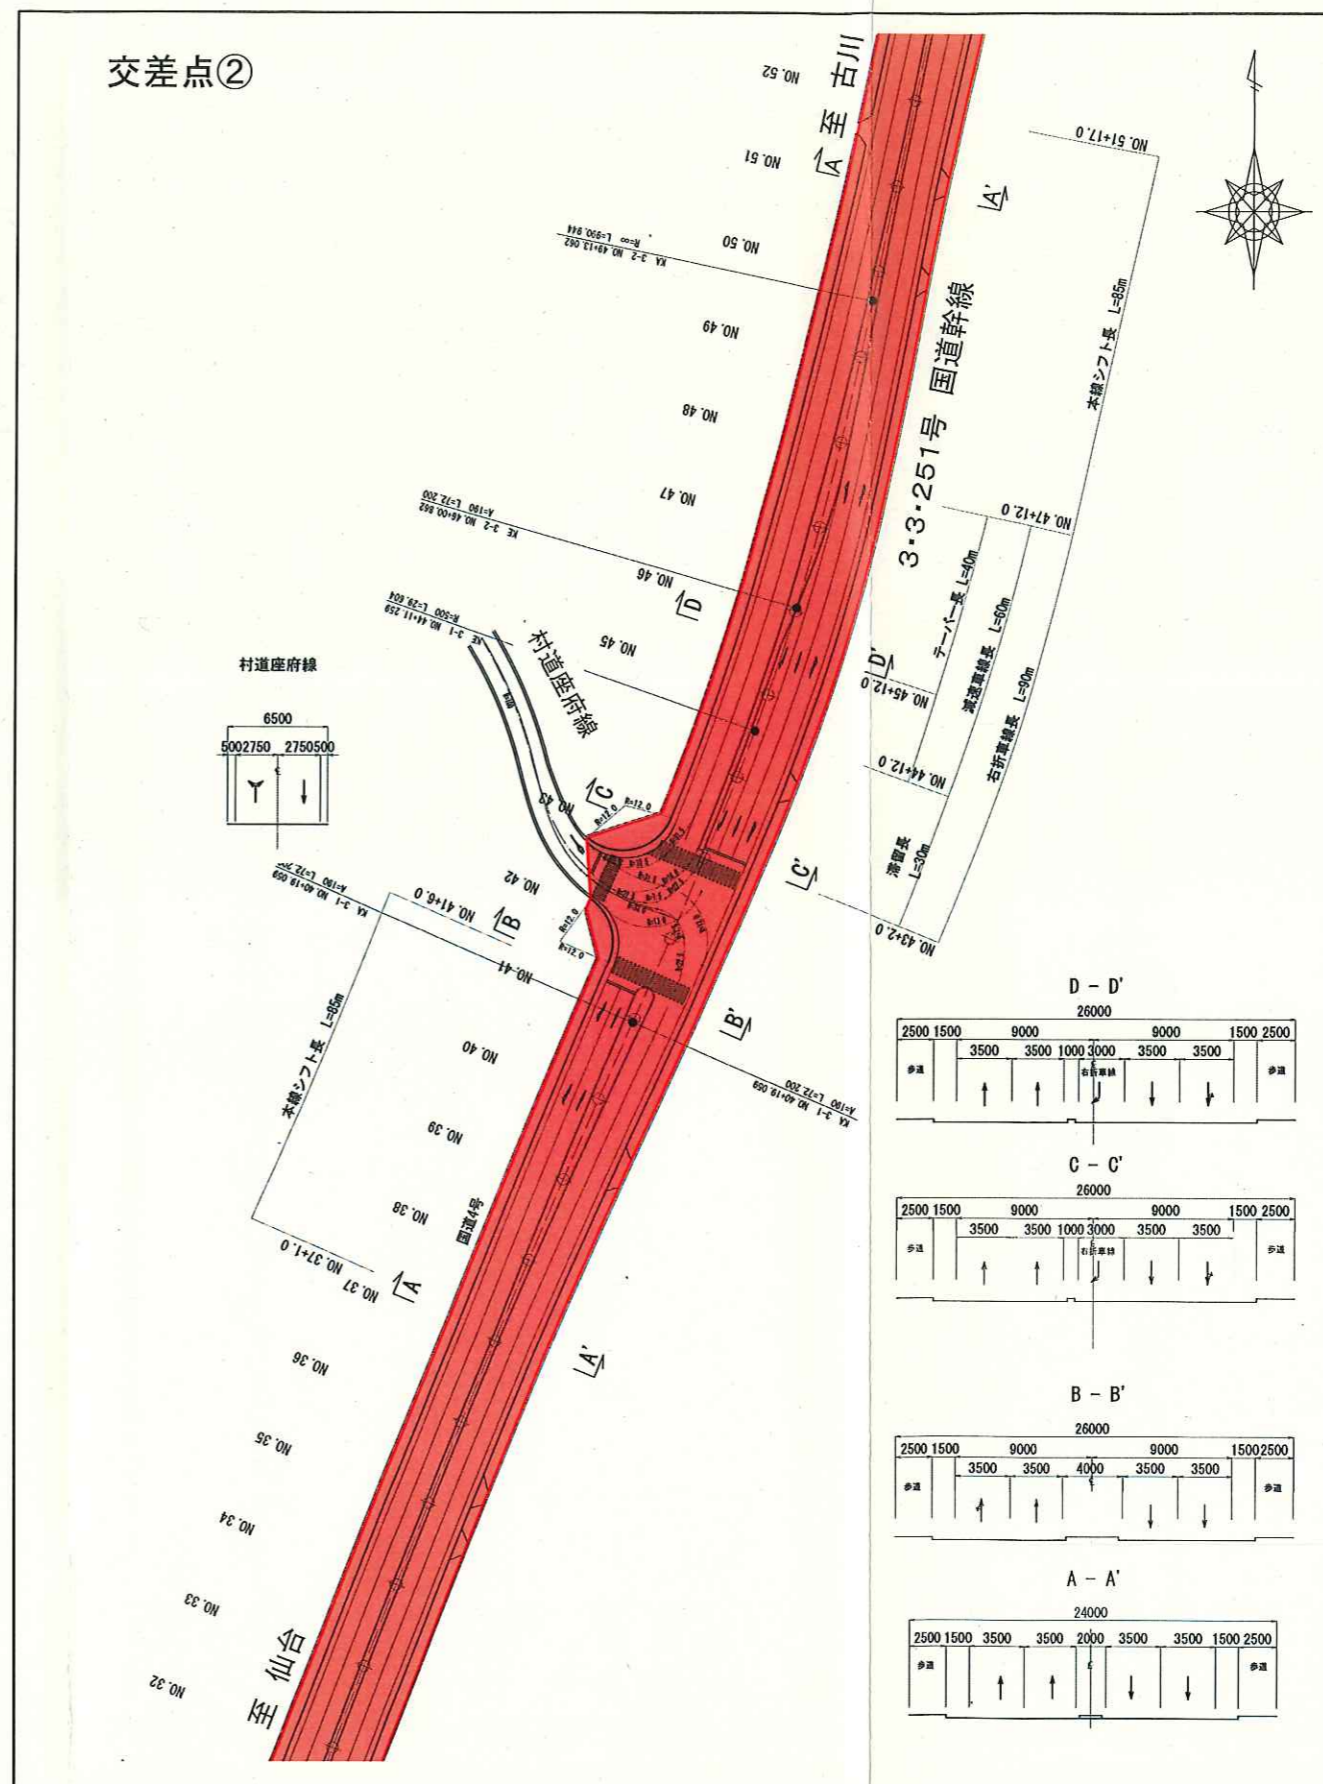
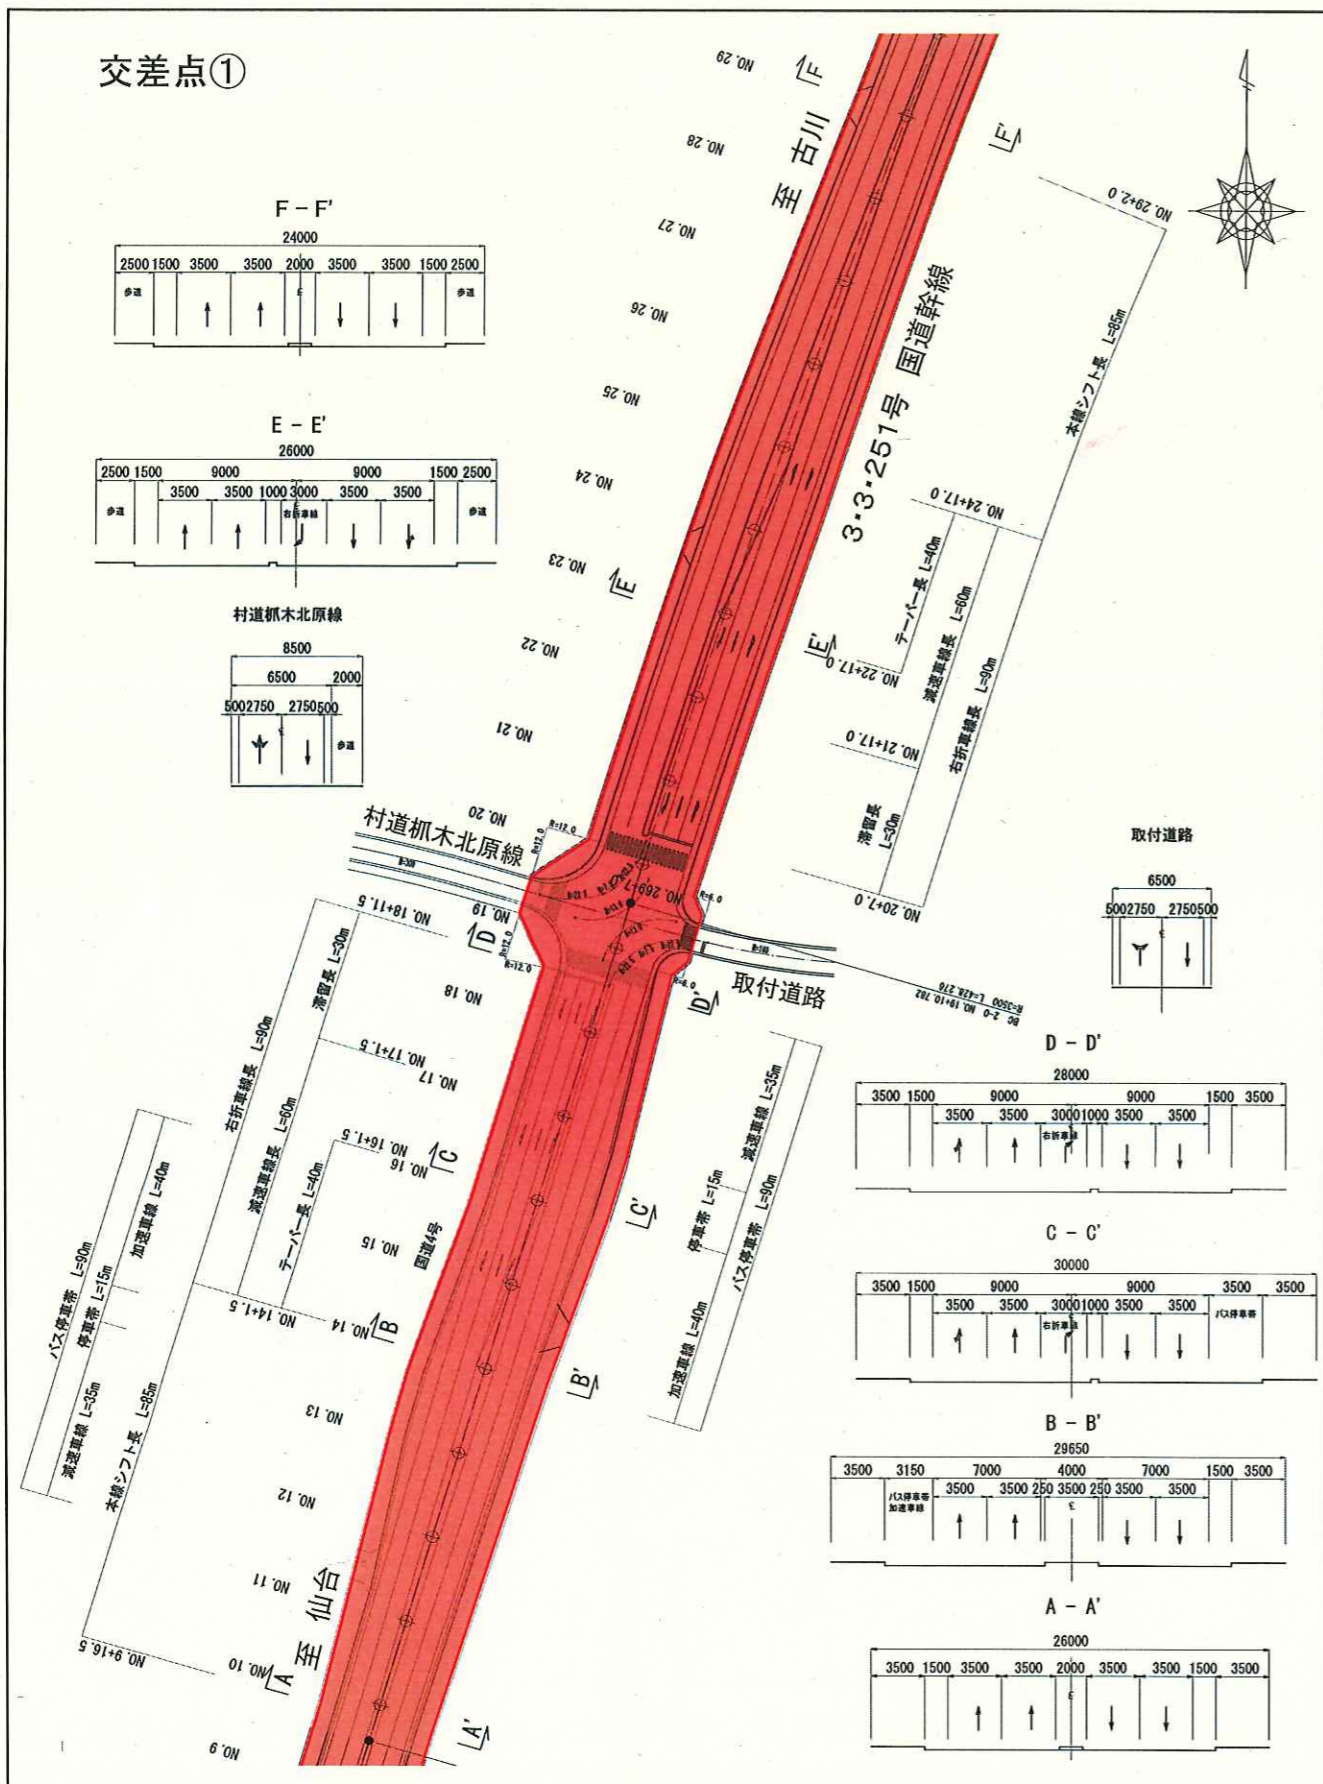


仙塩広域都市計画道路の変更(大衡村)

仙塩広域都市計画道路 交差点計画図(2)



議案第2326号 参考資料

仙塩広域都市計画道路の変更(大衡村)

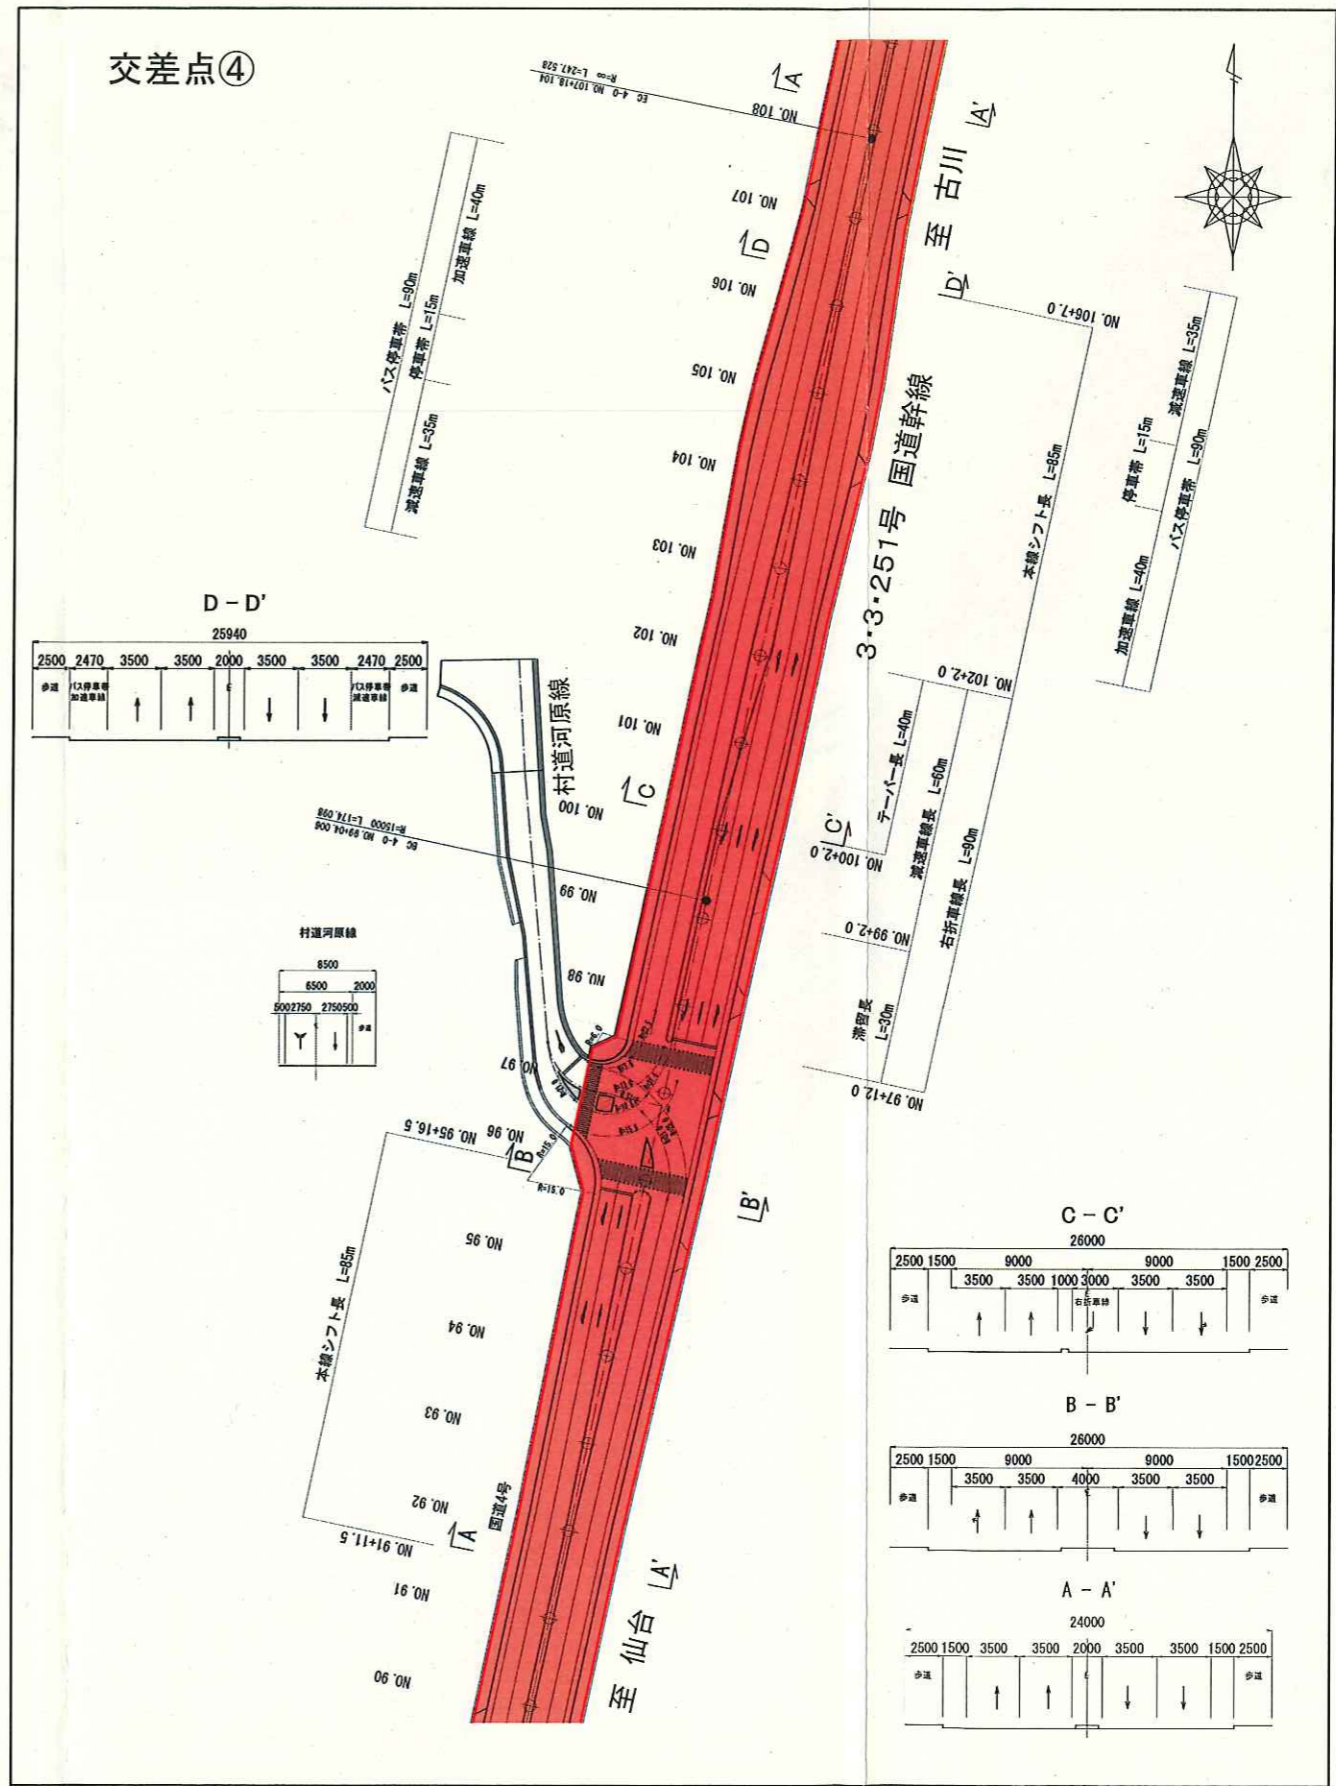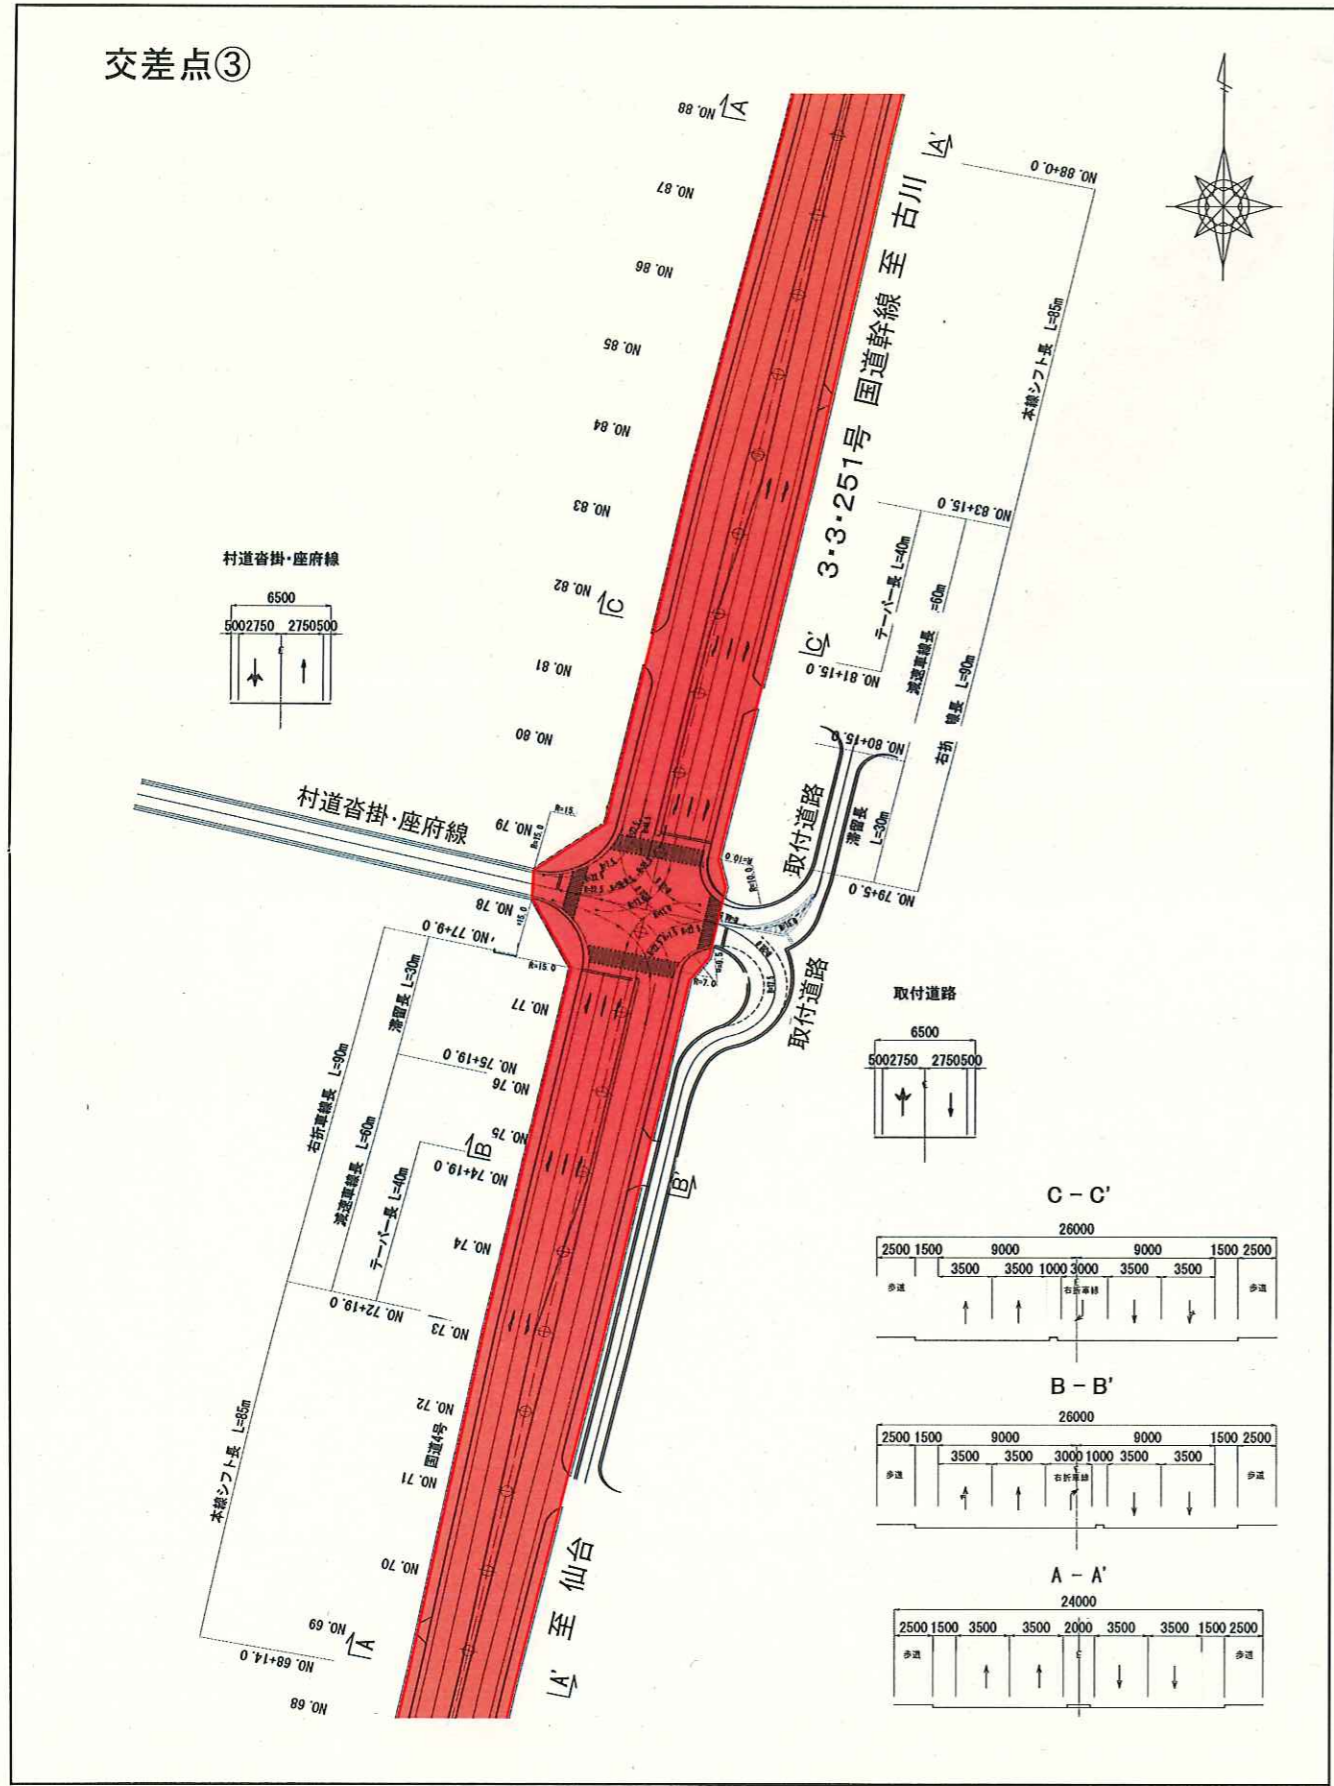

仙塩広域都市計画道路 交差点計画図(3)

議案第2326号 参考資料

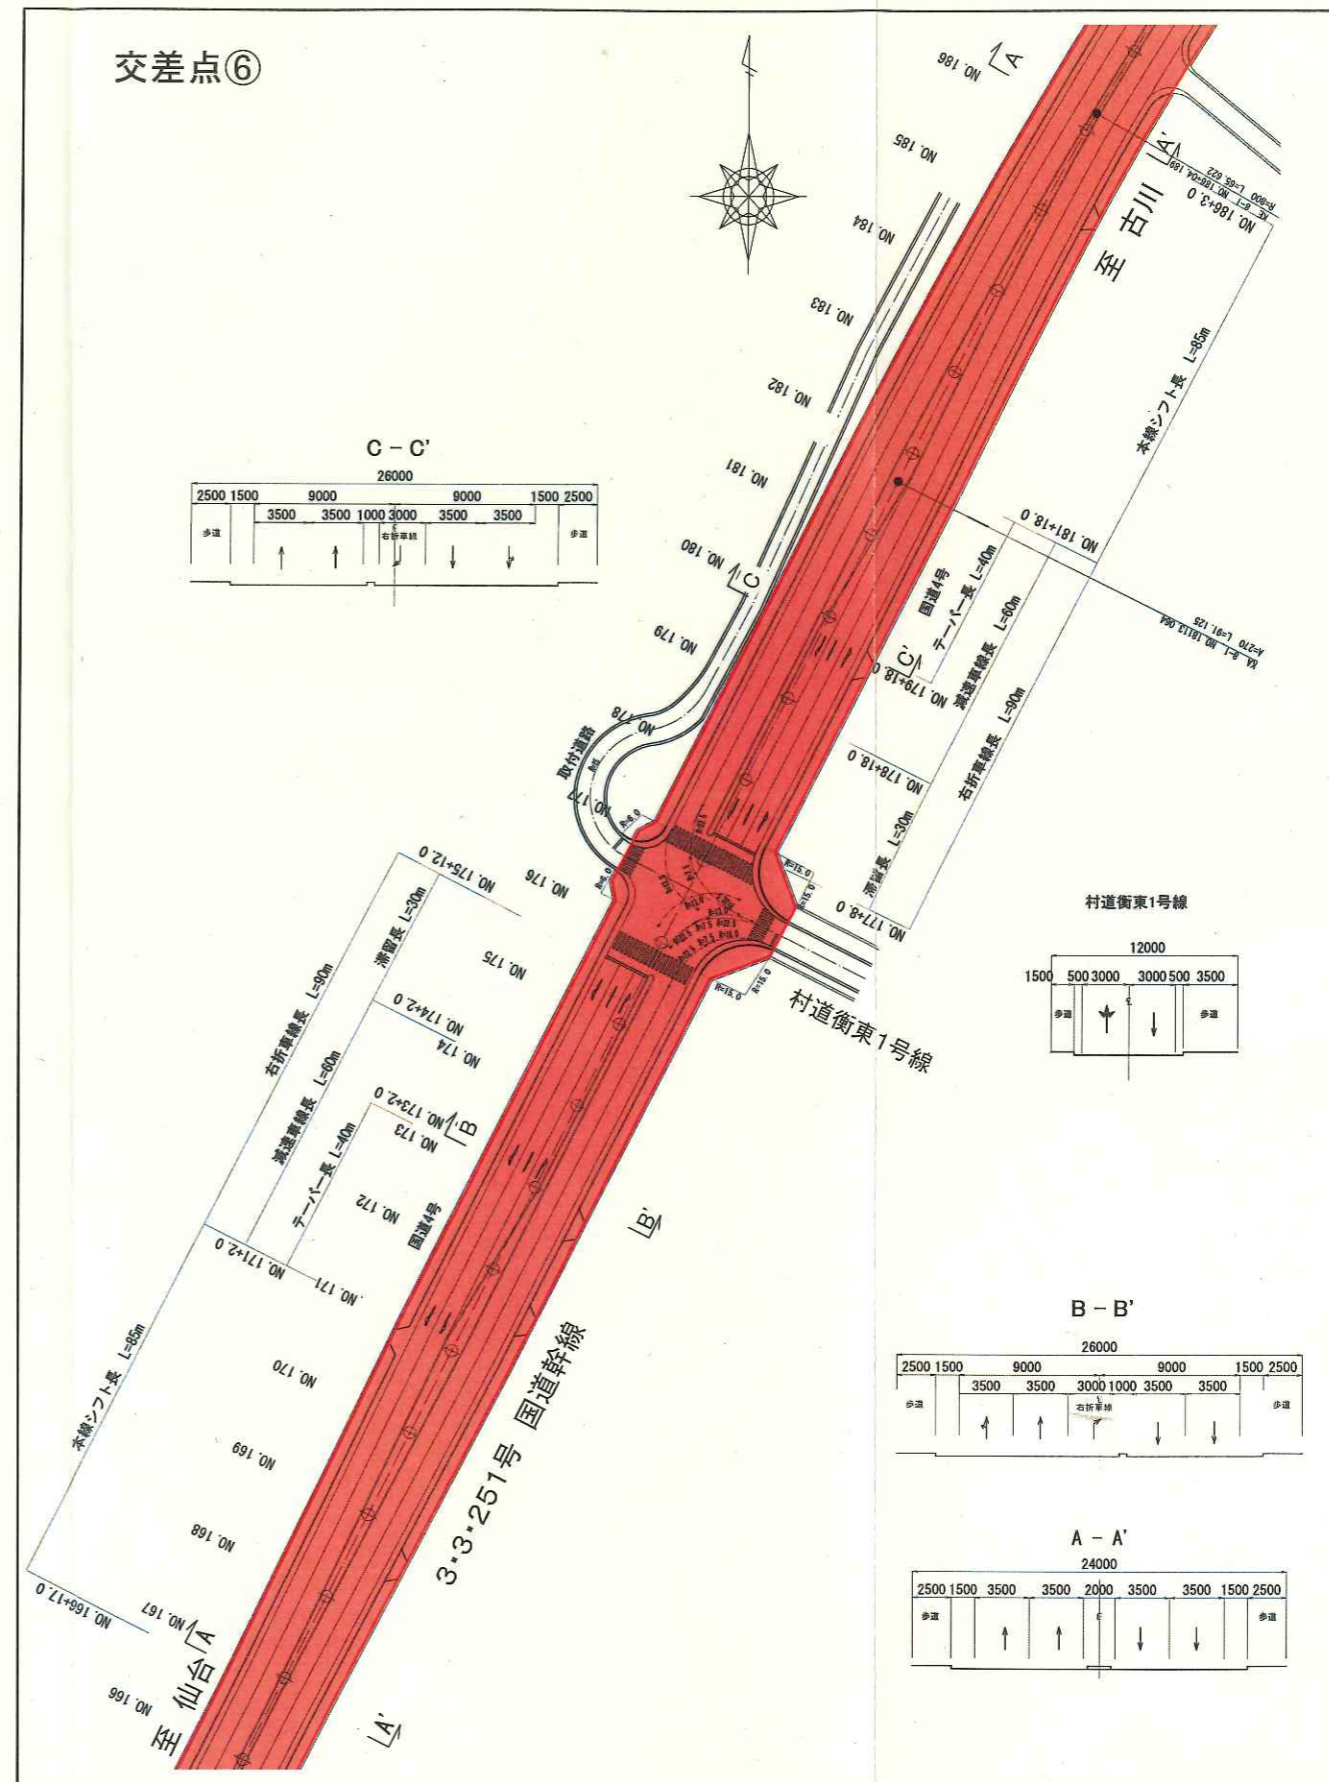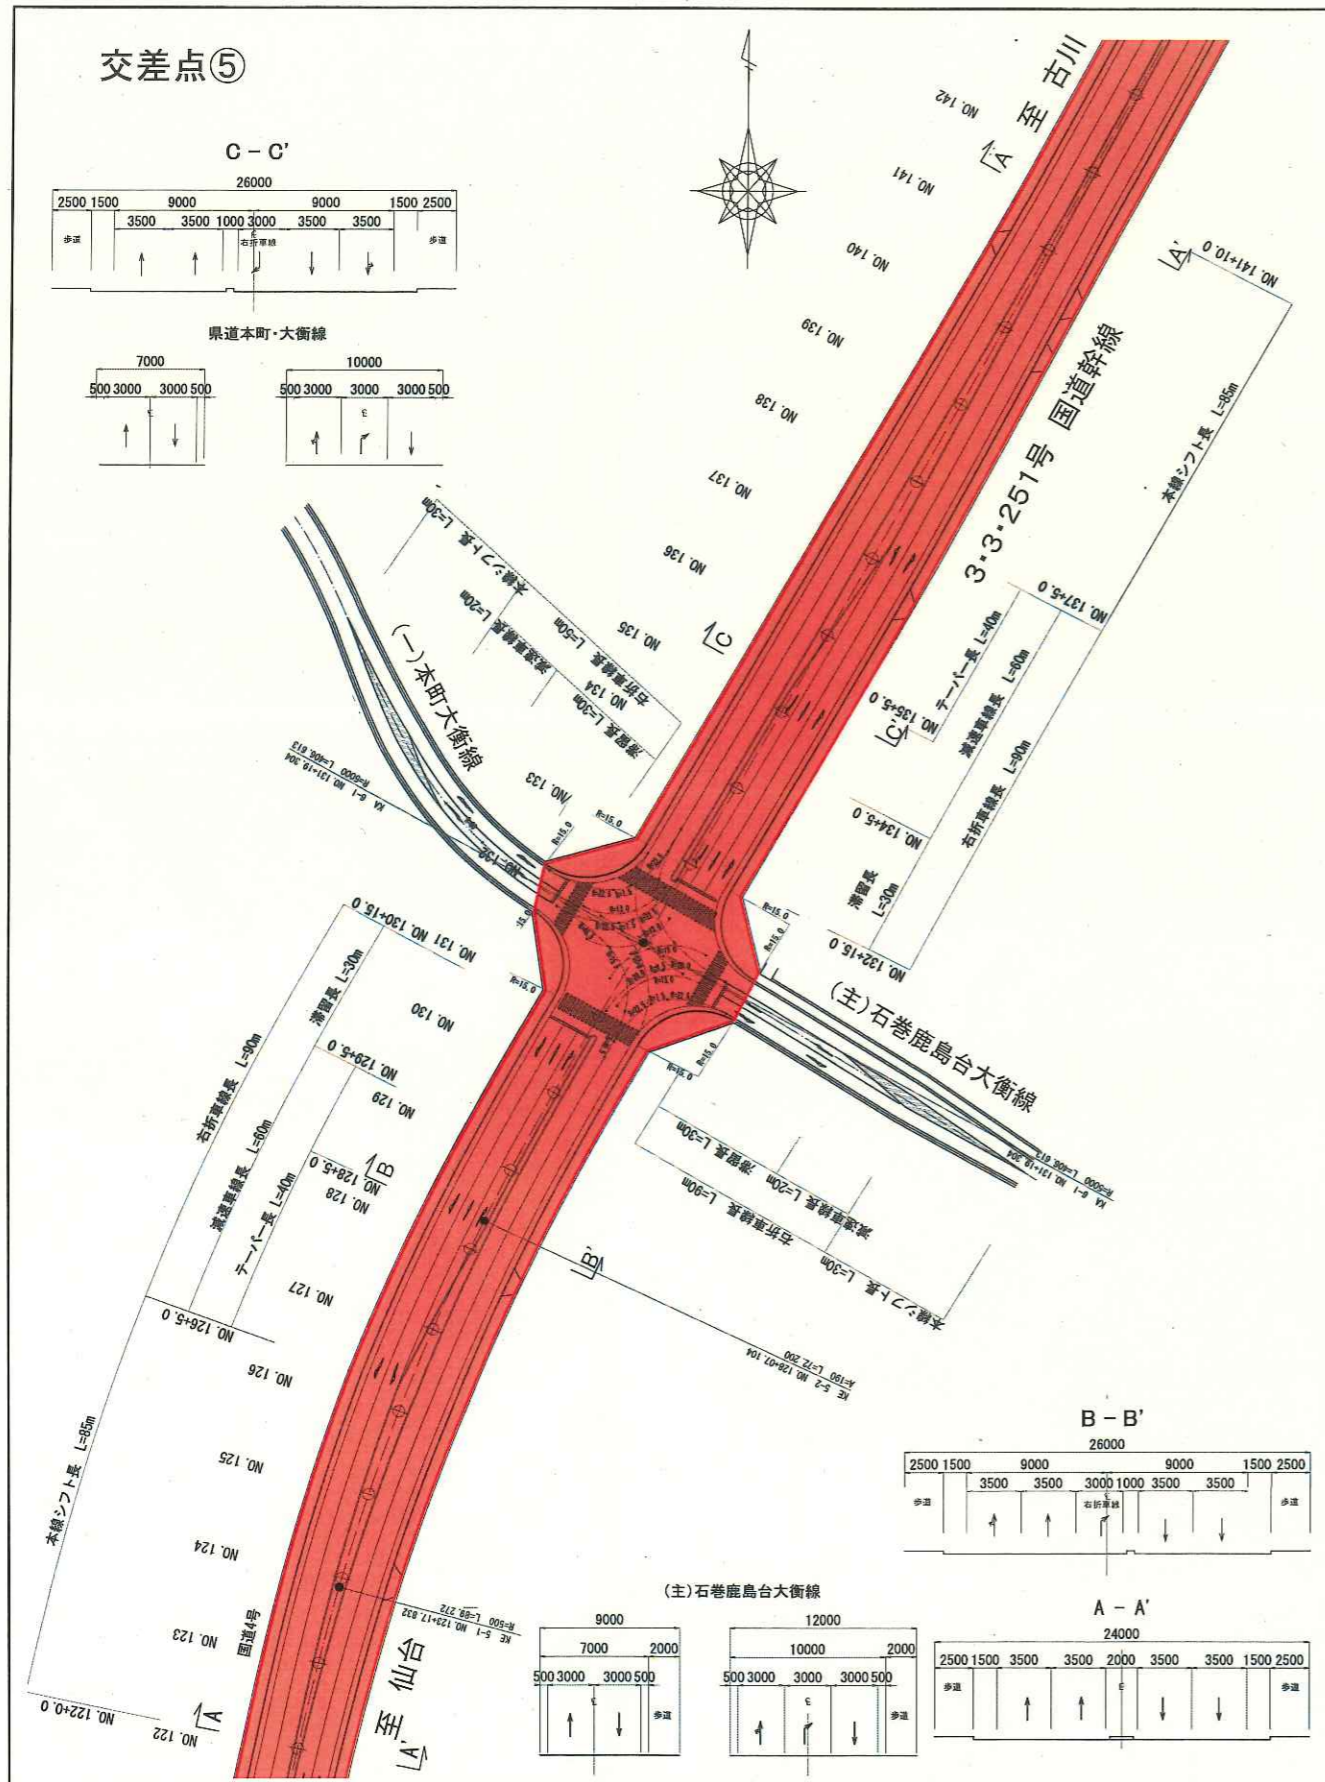

仙塩広域都市計画道路の変更(大衡村)

仙塩広域都市計画道路 交差点計画図(4)

議案第2326号 参考資料

仙塩広域都市計画道路の変更(大衡村)

