



17. 校舎・校地概要及び配置図

a) 校舎等配置図

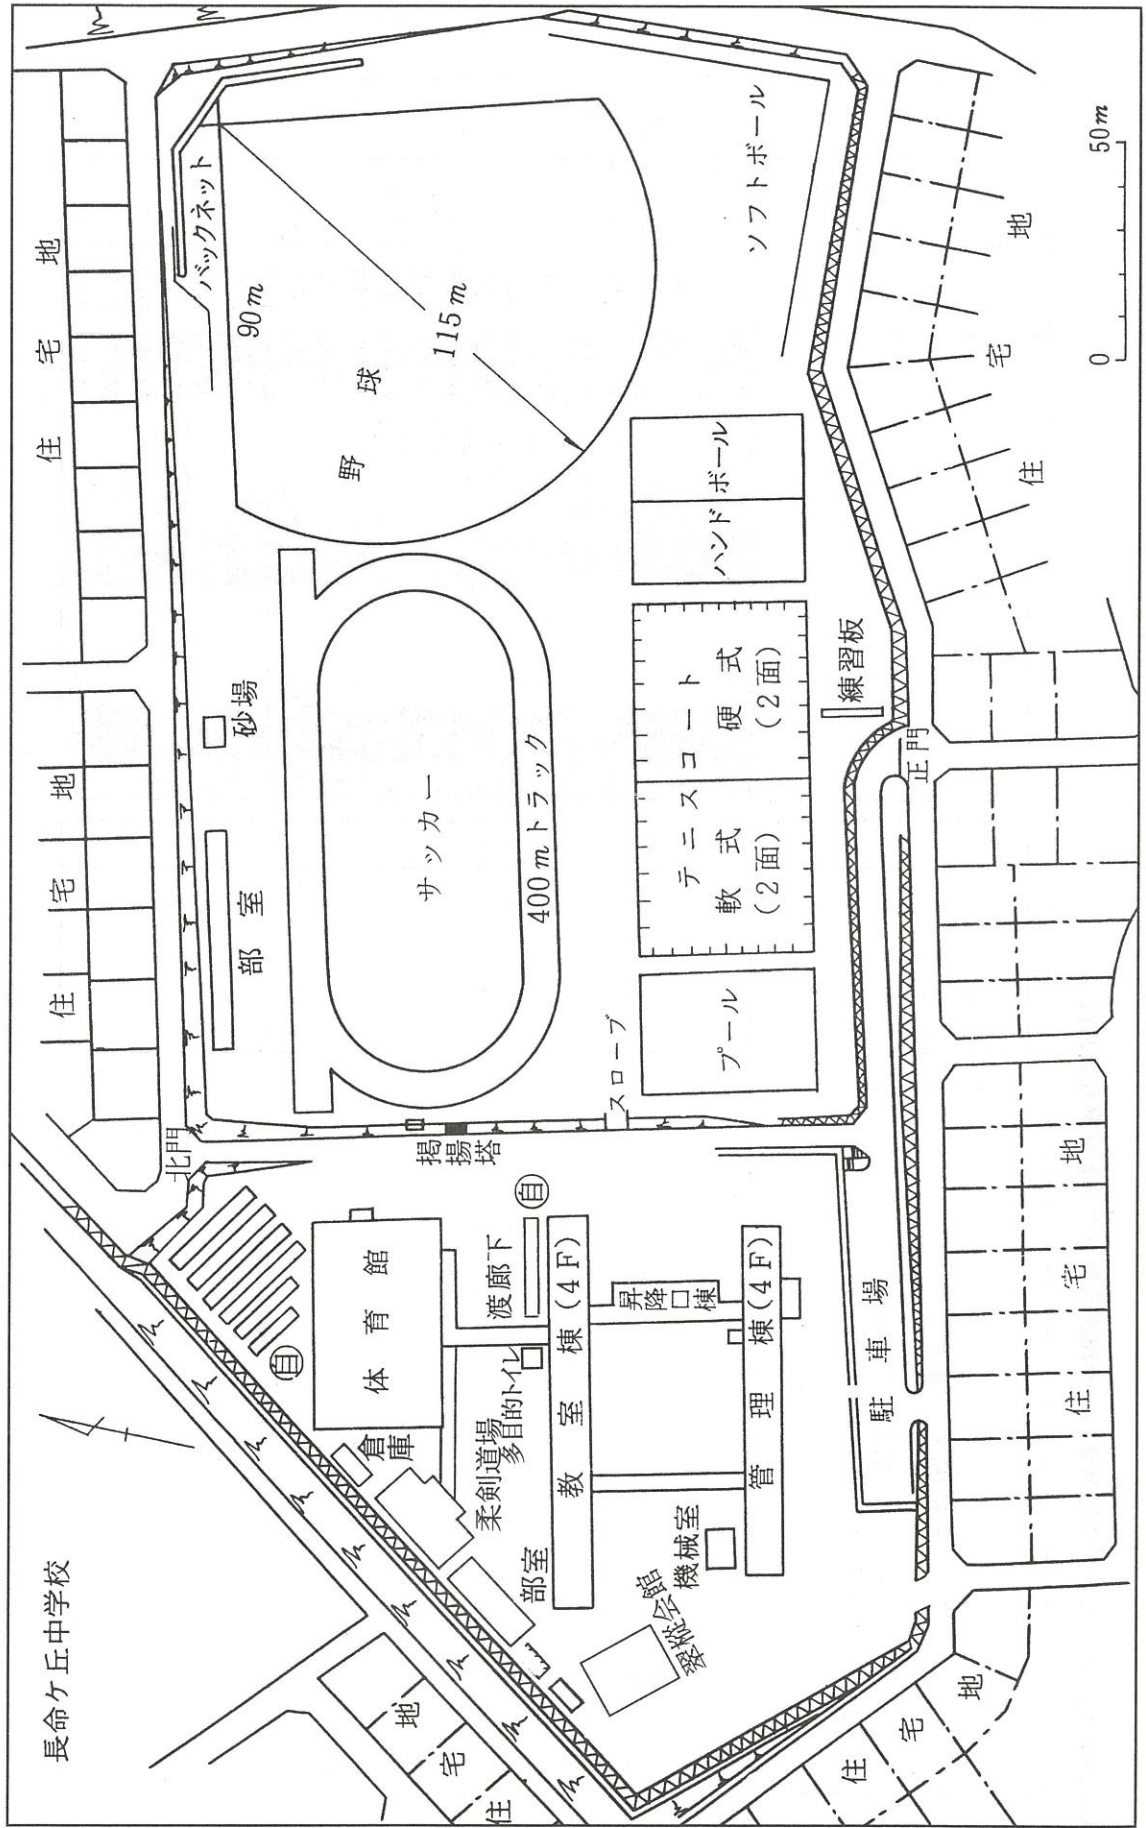

⑤ 自転車置き場

b) 校舎平面図

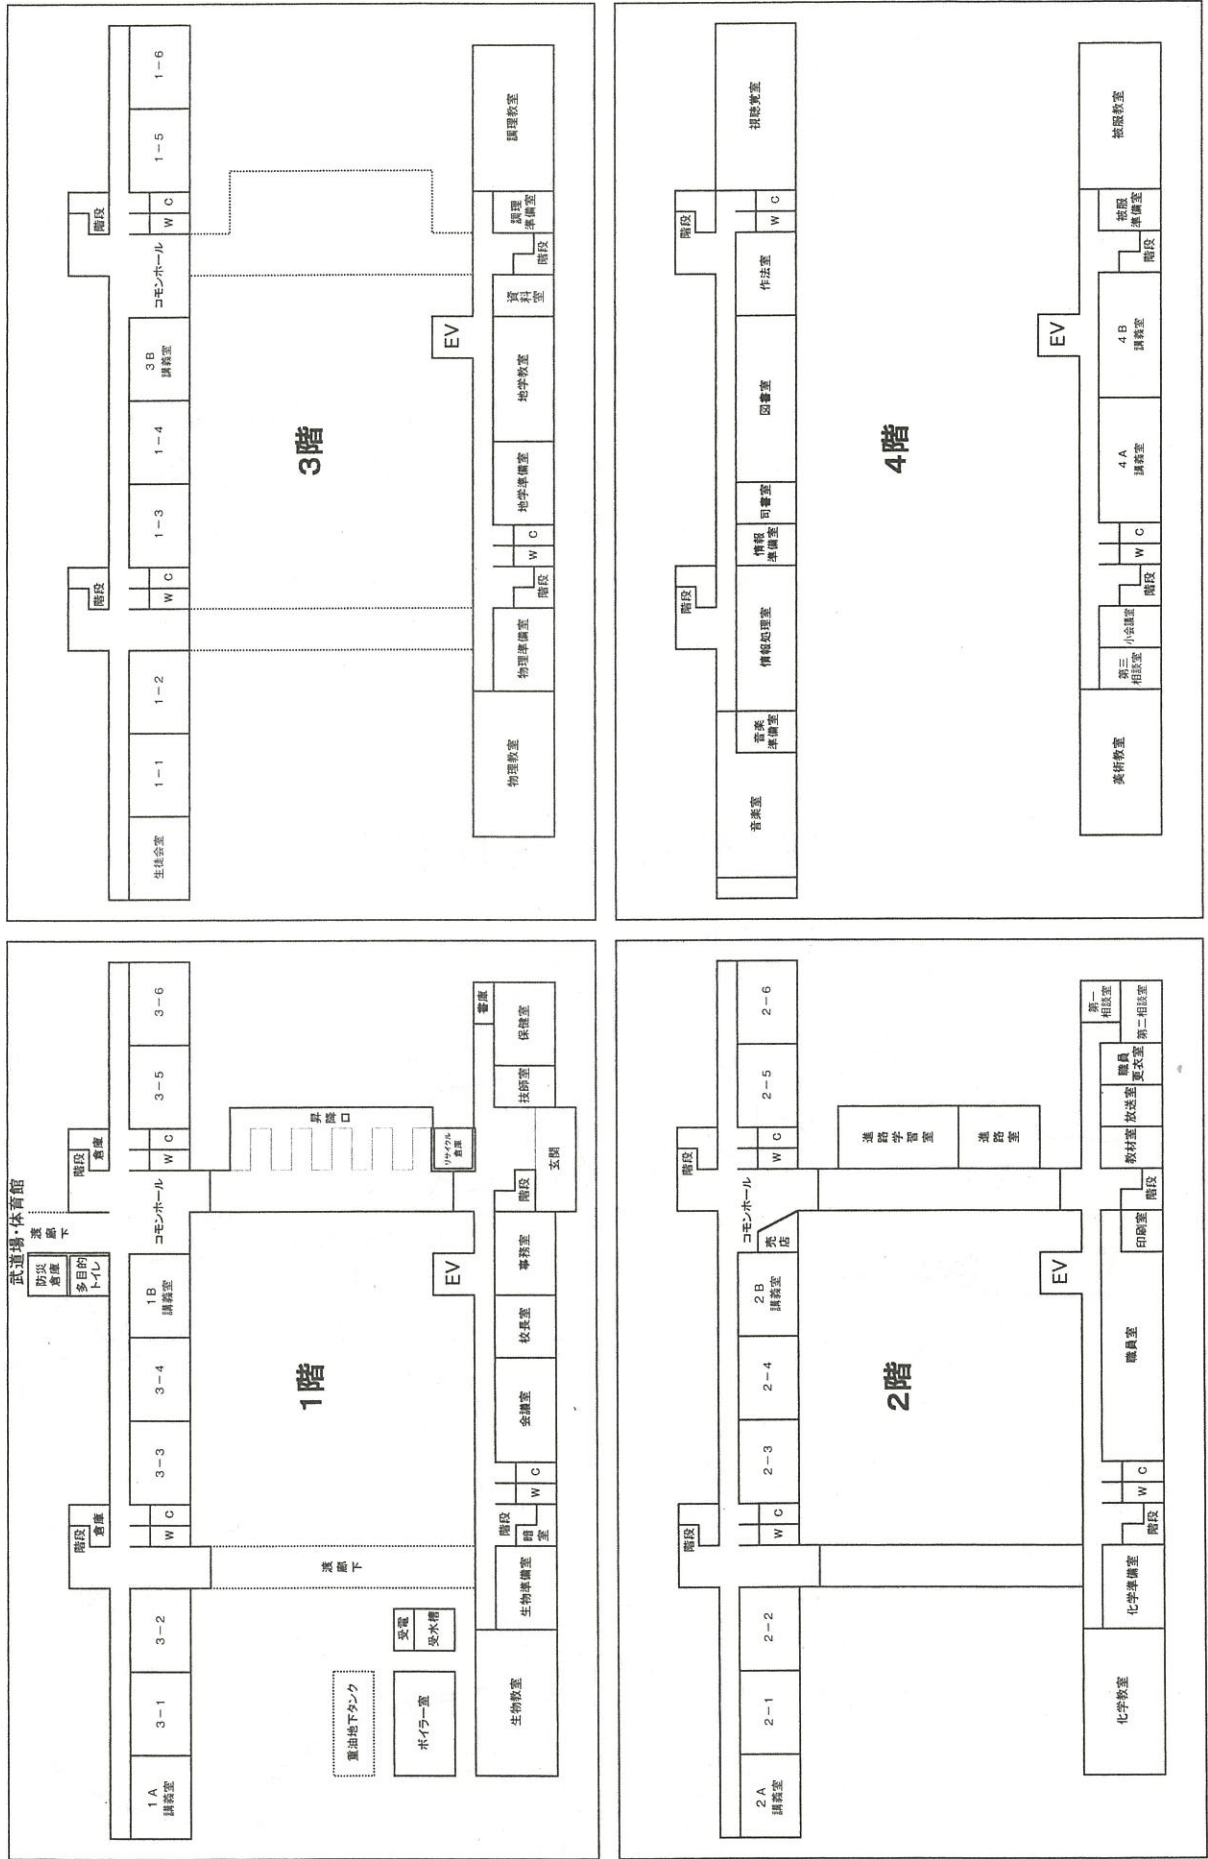

c) 校舎・校地概要

- | | | |
|---------|--------------|--------|
| 1 敷地面積 | 62,851 m^2 | |
| (種別) | 面積 | 比率) |
| 建物等敷地 | 20,675 m^2 | 32.9% |
| グラウンド敷地 | 39,788 m^2 | 63.3% |
| 法面 | 2,388 m^2 | 3.8% |
| (合計) | 62,851 m^2 | 100.0% |
- 2 建物 校舎（鉄筋4階建2棟）、体育館、柔剣道場、機械室、器具庫
灯油庫、倉庫、部室、ゴミ集積所、多目的ホール（翠縦会館）
- 3 工作物 水泳プール、自転車置場、渡廊下
- 4 運動場 野球、ソフトボール、サッカー、400mトラック
テニス、ハンドボール

18. 学校所在位置図

