

※CG




10/25架設完了

第1回架設
本土側 ①側径間アーチ
②側径間補剛桁

第3回架設
⑤中央径間アーチ・補剛桁

11/4架設完了

第2回架設
出島側 ③側径間アーチ
④側径間補剛桁

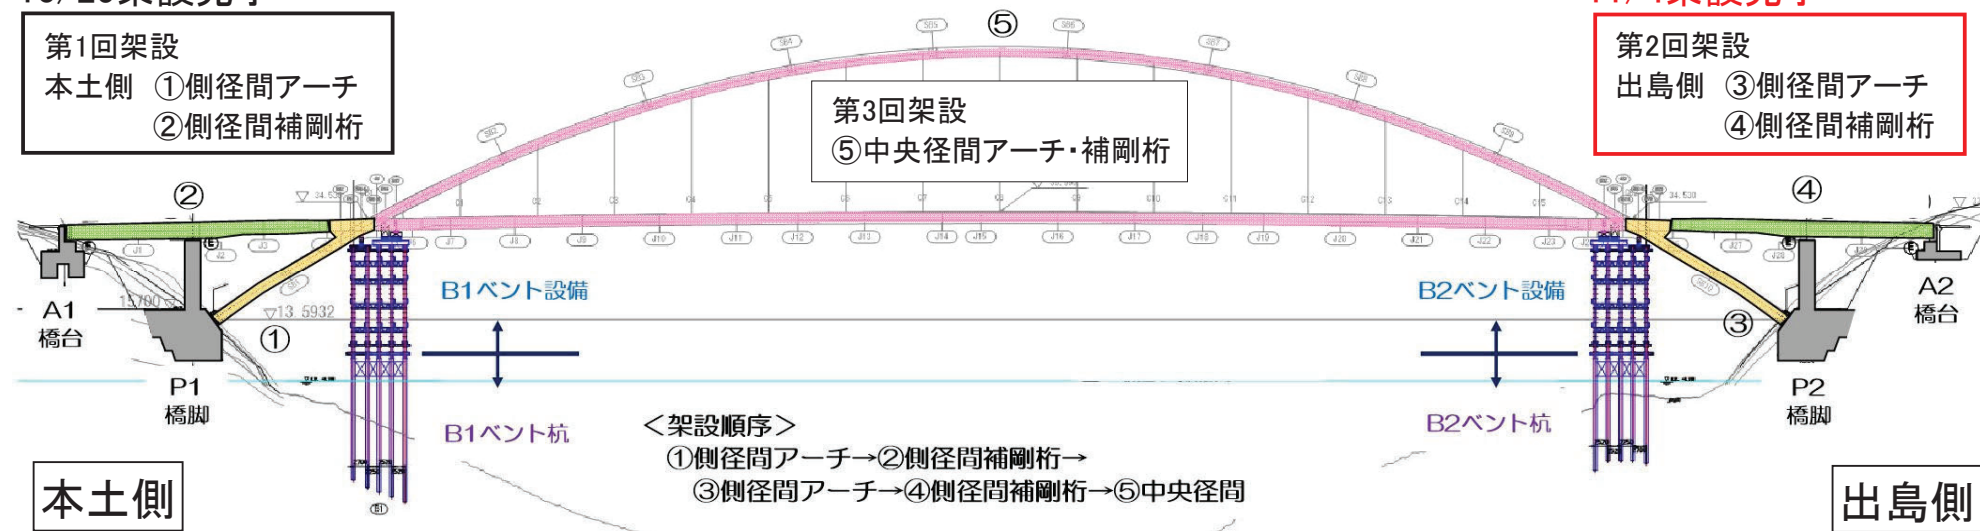

<架設順序>

①側径間アーチ→②側径間補剛桁→
③側径間アーチ→④側径間補剛桁→⑤中央径間