

# 気仙沼港商港岸壁災害復旧工事

## 工事説明会

日時：平成24年11月6日（火）

午後1時30分から

場所：宮城県気仙沼合同庁舎

2階第10会議室

### 次第

1. あいさつ
2. 職員の紹介
3. 復旧計画及び復旧スケジュールについて
4. 復旧工事に伴う施設の利用について
5. - 7. 5m岸壁外災害復旧工事について
6. 質疑
7. 閉会

-4.5m岸壁 L=187m


-7.5m岸壁 L=390m

1バース 2バース 3バース 4Rバース 4Lバース 5Rバース 5Lバース 6Rバース 6Lバース



- 凡例**
- : 岸壁(1~4Lバース)・公園(嵩上げ) H24・H25
  - : 岸壁(5R~6Lバース) H25・H26
  - : 荷捌き地(嵩上げ) H25
  - : 荷捌き地(嵩上げ) H26
  - : 胸壁 H25・H26 ・ 臨港道路 H26・H27
  - : 護岸・臨港道路 H25・H26
  - : 護岸 H24・H25
  - : 野積み場(嵩上げ) H26・H27
  - : 陸間 H26・H27

### 4 Rバース標準断面図 -7.5m1号岸壁～臨港道路

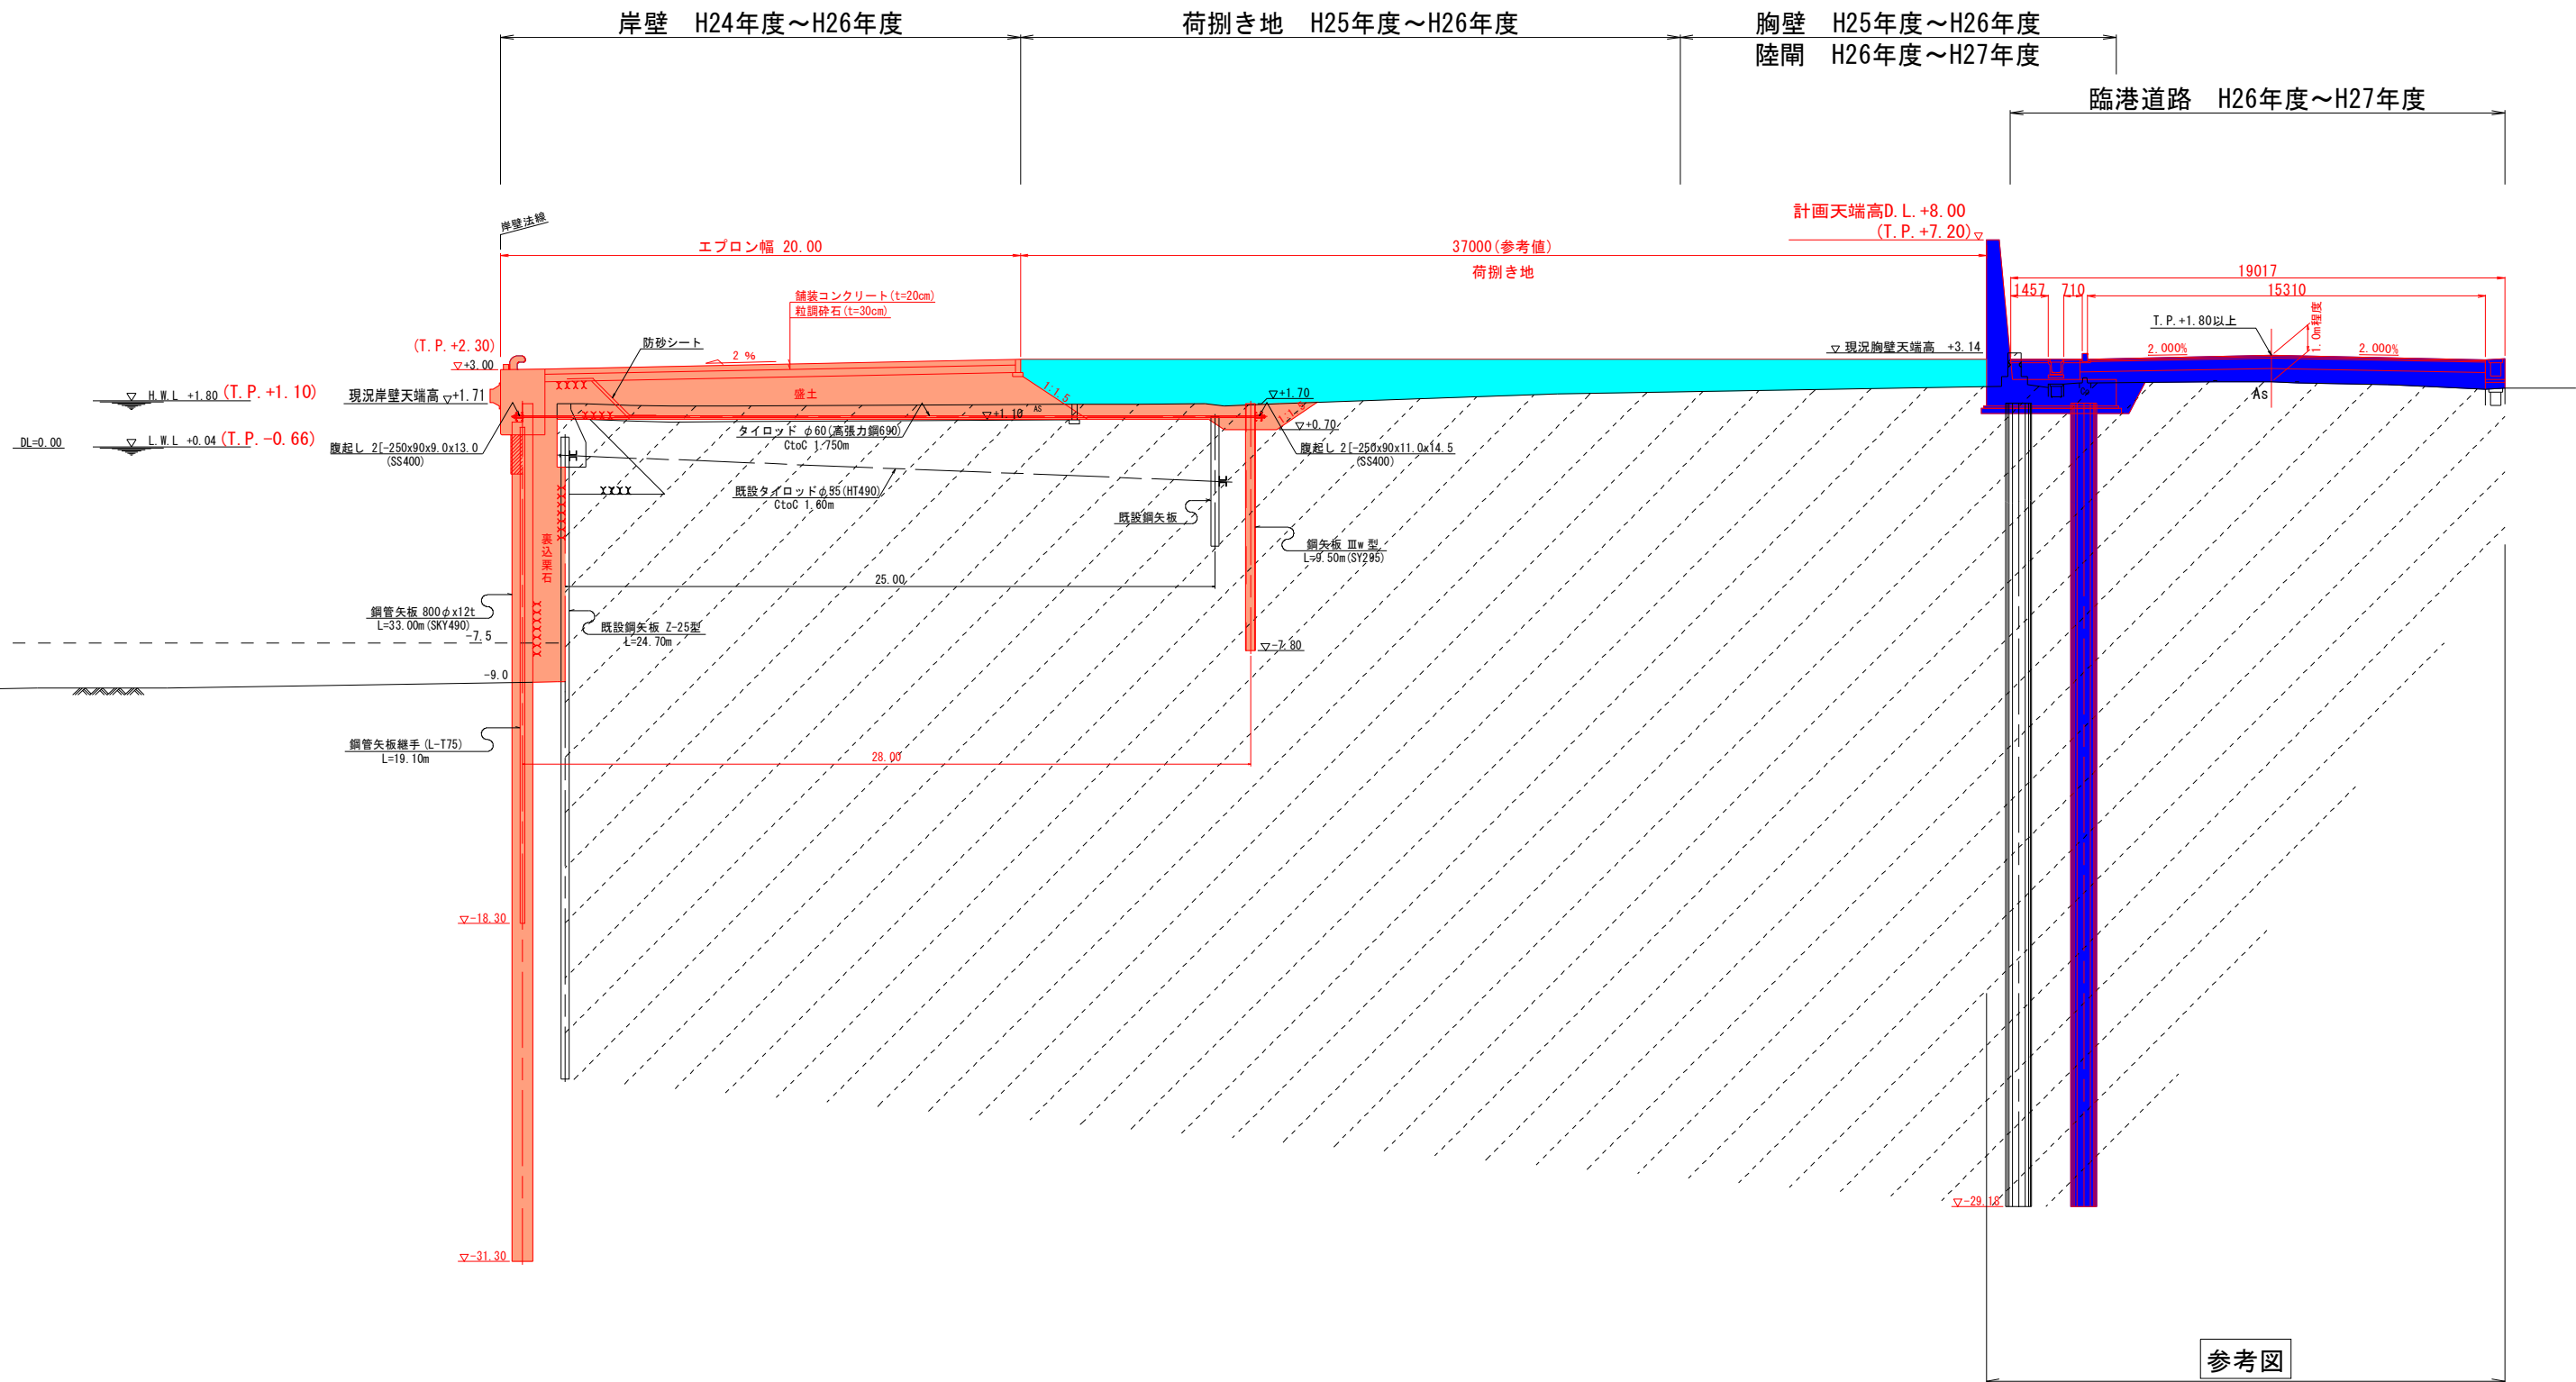


参考図

# 護岸標準断面図 (大川付近)


## 護岸～臨港道路

資料-3

参考図

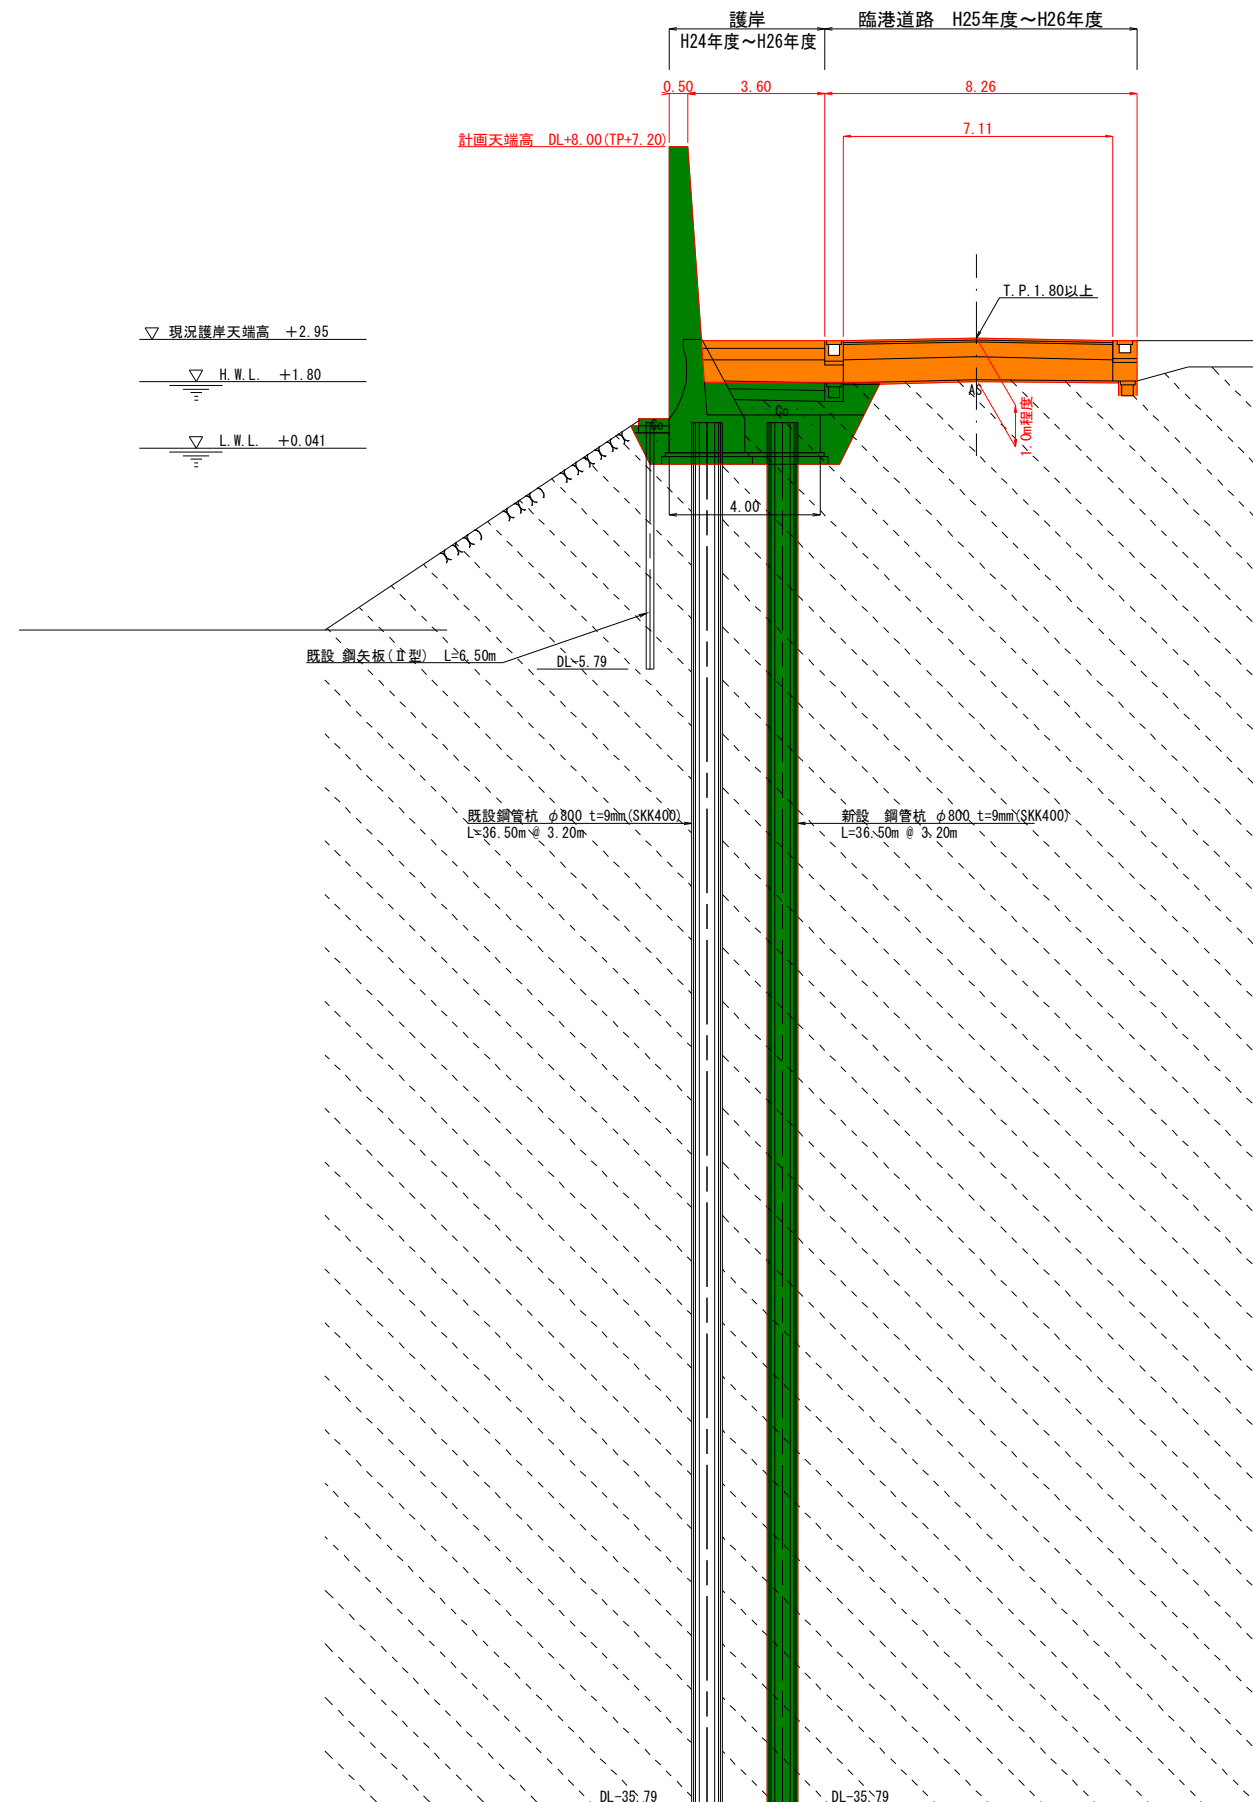

商港岸壁の災害復旧工事H24年度～平成26年度(H27. 3)

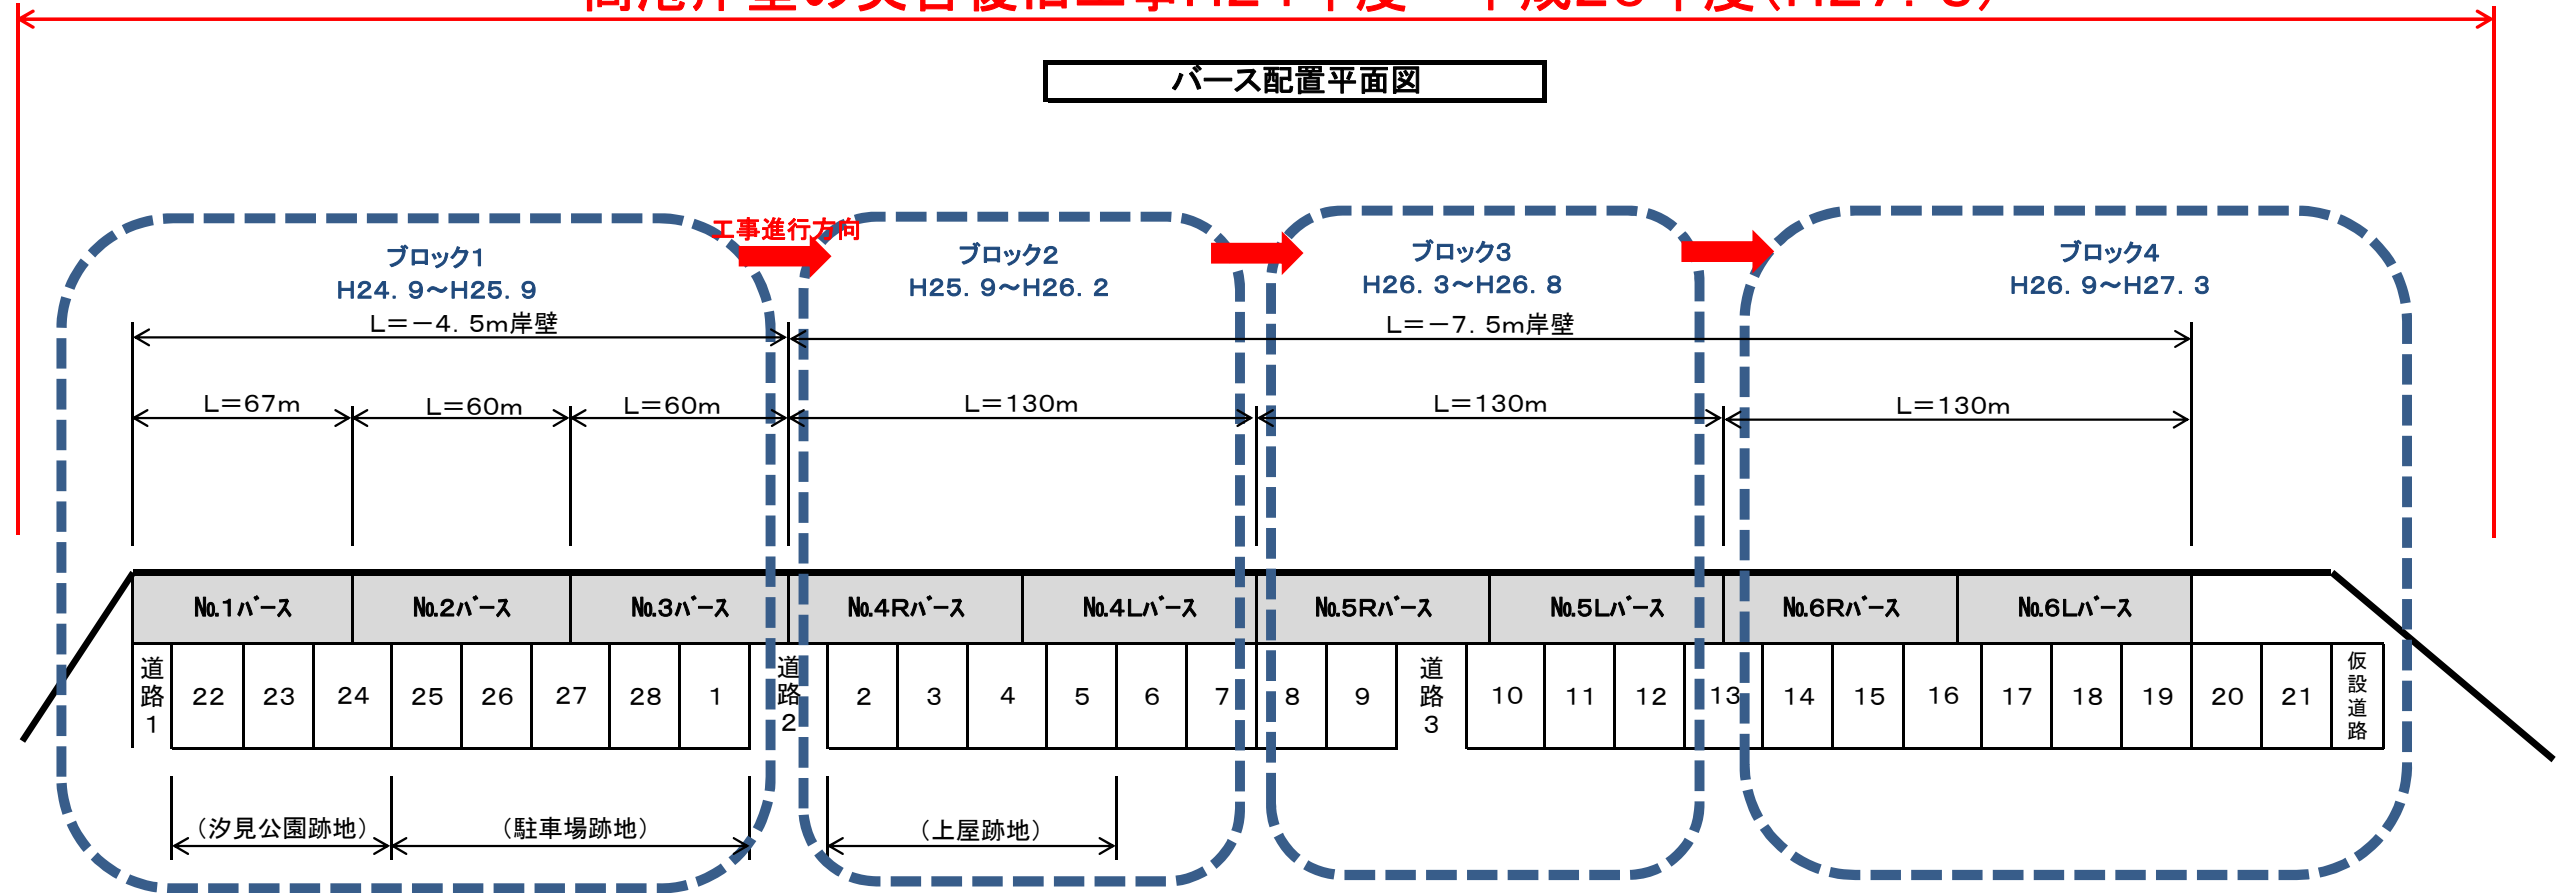

岸壁及び荷捌地の利用制限予定表

凡例:  利用可能  利用不可

ブロックNo.	期間	荷捌地	道路1	22	23	24	25	26	27	28	1	道路2	2	3	4	5	6	7	8	9	道路3	10	11	12	13	14	15	16	17	18	19	20	21
B-1	H24. 9~H24. 11	岸壁																															
	H24. 12~H25. 1	荷捌地																															
	H25. 2~H25. 9	岸壁																															
B-2	H25. 9~H26. 2	荷捌地																															
		岸壁																															
B-3	H26. 3~H26. 8	荷捌地																															
		岸壁																															
B-4	H26. 9~H27. 3	荷捌地																															
		岸壁																															

※1 工事の進捗状況により、岸壁・荷捌地の利用可能期間が変更になる場合があります。  
 ※2 ブロック2を施工中は道路2が利用できないので、ブロック1への出入りは道路1を利用することになります。  
 ※3 ブロック3を施工中は道路3が利用できないので、ブロック4への出入り用の仮設道路を設置します。

# 工事概要説明資料

資料-5(1)

## 1. 工事概要


本工事は、震災で被災した気仙沼港-7.5m岸壁を復旧するものです。

工事名 : -7.5m岸壁外災害復旧工事  
工事場所 : 宮城県気仙沼市朝日町地内  
工期 : 平成24年 7月 7日 ~ 平成26年 3月31日  
発注者 : 宮城県知事  
請負者 : 東亜建設工業株式会社 東北支店

## 2. 工事内容

施工延長	L = 366.0m	鋼管矢板	N = 312本
		控鋼矢板	N = 573枚
		上部コンクリート	V = 1,276m <sup>3</sup>
		コンクリート舗装	A = 5,535m <sup>2</sup>

## 3. 現場概要図

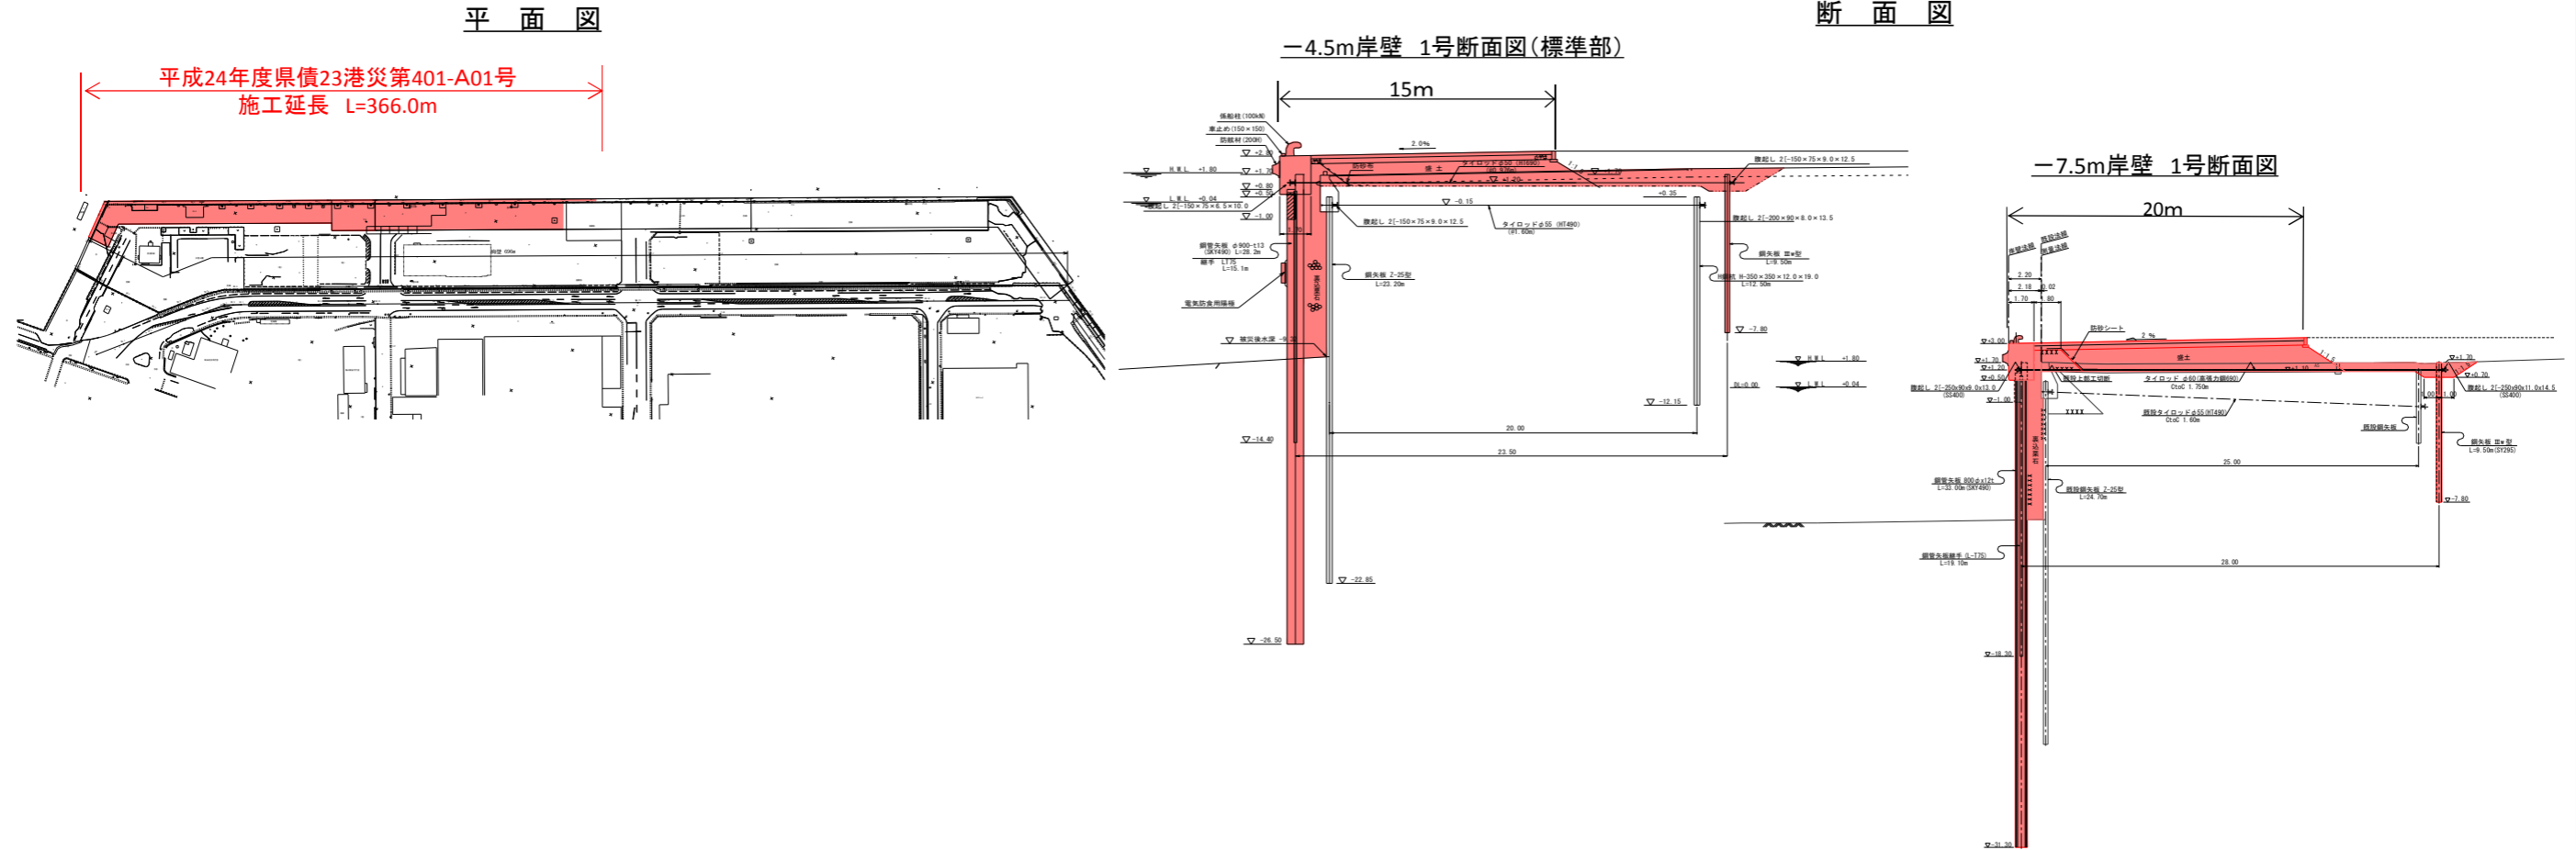

## 4. 安全対策等

- ①作業船回航の際は、漁船、フェリー等他船舶を優先し安全航行に努めます。防舷材撤去・据付、棧橋撤去、鋼管杭撤去、鋼管矢板打設、上部工施工時は監視船を配備し安全作業に努めます。
- ②海上作業期間(杭打設以外)は、アンカー位置にブイを設置し、他船舶に注意喚起します。
- ③鋼管杭撤去、鋼管矢板打設及び上部作業時は、海水の汚濁防止対策として、施工箇所に汚濁防止膜(長さ200m、カーテン長 10m)を設置します。
- ④油による海洋汚染が無いよう十分注意し作業を行います。万が一の油流出等の緊急事態を想定して杭打設作業時は、油処理剤及び吸着マット等を現場に常備します。
- ⑤潜水作業時は、作業箇所付近に国際A旗を掲げ、潜水作業中であることを周囲に明示します。
- ⑥工事区域外周部(陸上)にネットフェンスを設置し、作業終了時及び休工時には、施錠を行います。
- ⑦工事の運搬車両については、交通法規を遵守するとともに、歩行者及び通行車両等第三者に損害を与えることのないよう十分注意します。

## 5. その他

- ①工事の進捗により、岸壁利用可能範囲を気仙沼土木事務所(行政班)に隔週毎に報告します。
- ②工事期間中の連絡先は以下になります。(お気づきの点ございましたらご連絡ください)  
東亜建設工業(株) 気仙沼港作業所 TEL 0226-25-9130 現場責任者 : 稲木(TEL : 090-7076-4338)  
現場担当者 : 石井(TEL : 090-7910-3761)  
気仙沼土木事務所 河川砂防第3班 TEL 0226-24-3270



