

清水浜荒砥道路 計画平面図



平磯地区
急仮設住宅

平磯

平磯生活センター

金秀寺


介護老人保健施設
ハイムメアーズ

平磯漁港

船揚場

船揚場

平磯館跡

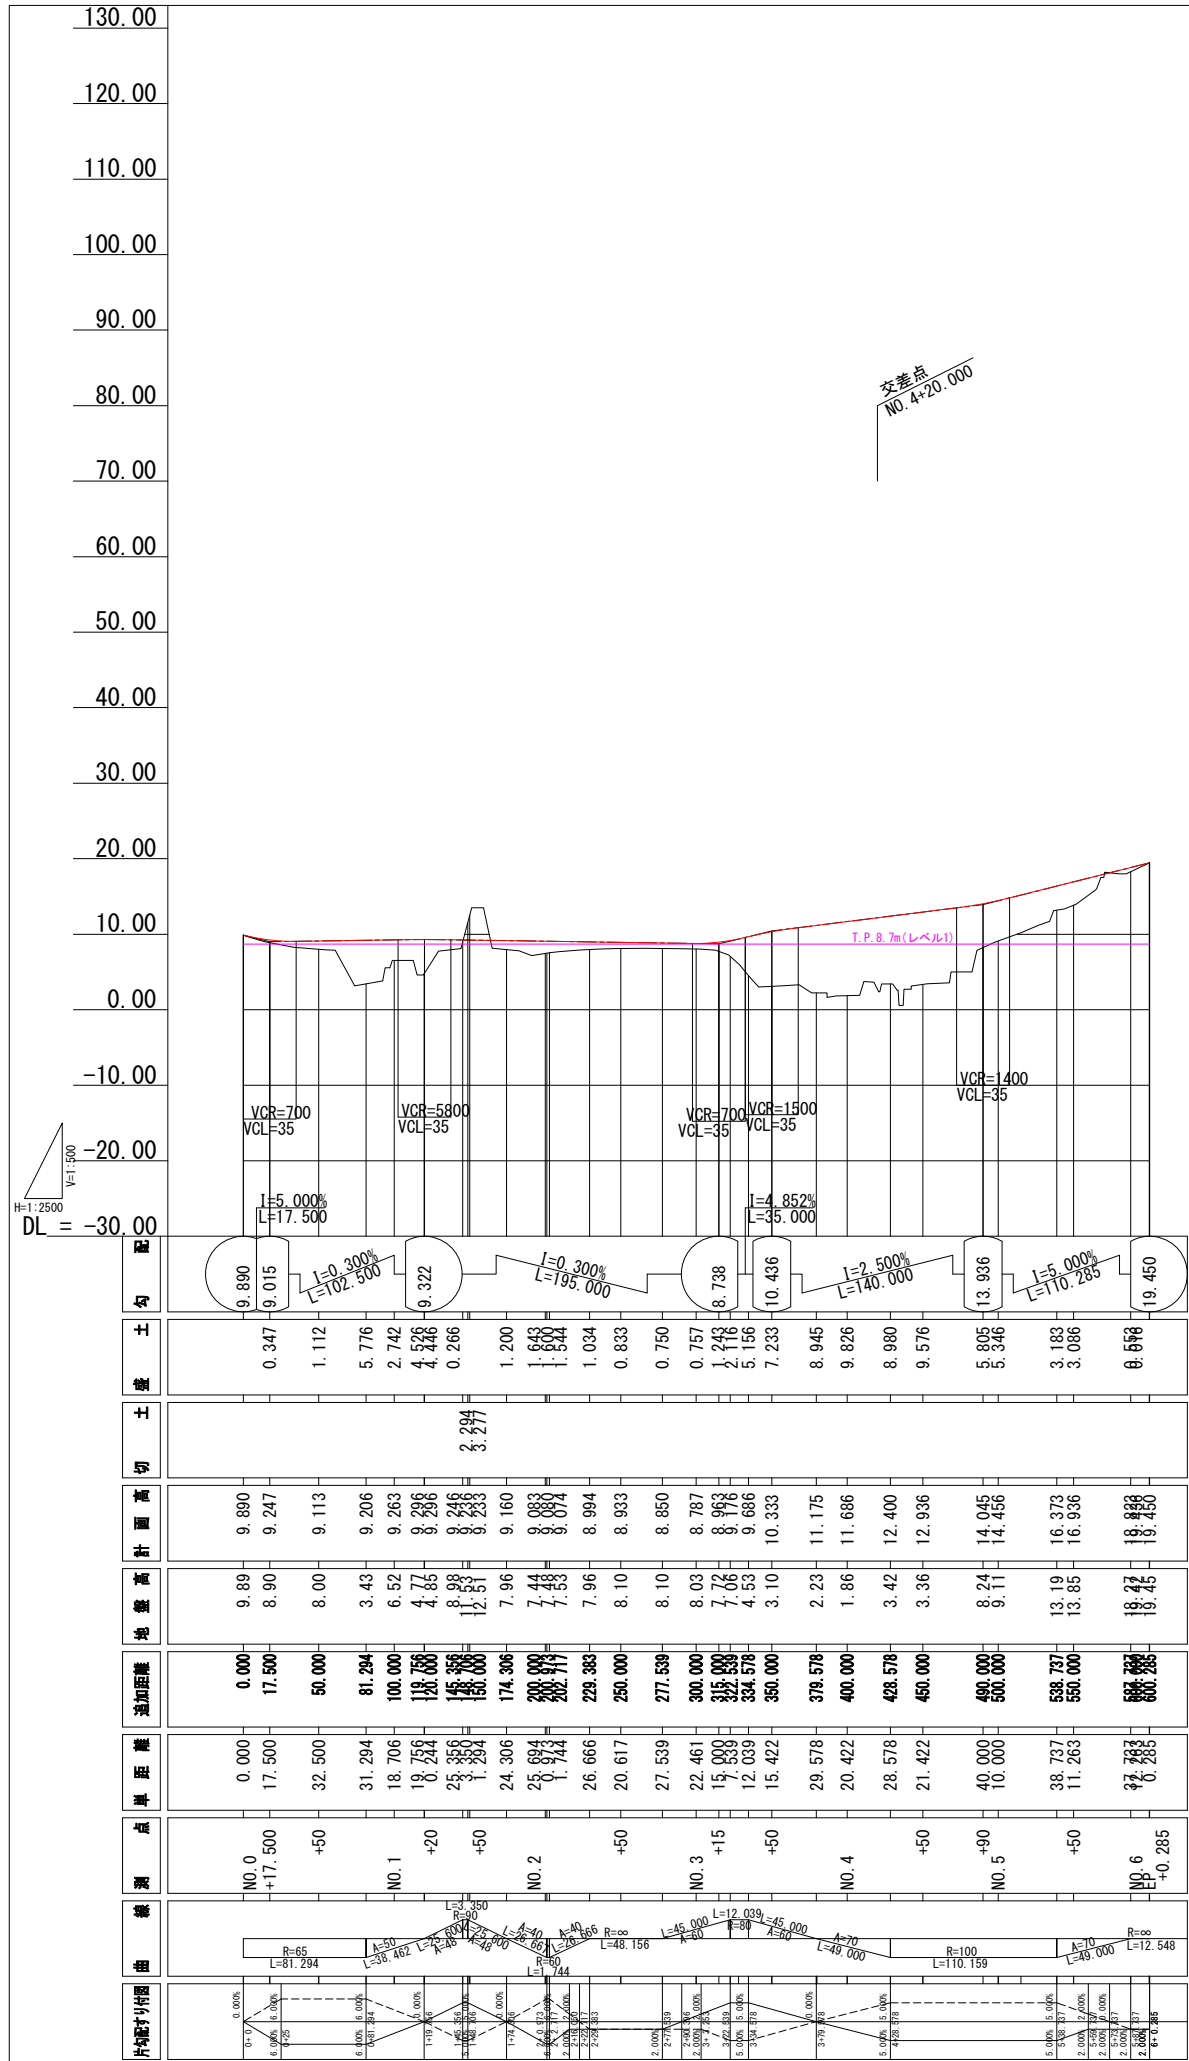


NO. 4

GH= 1. 79
FH=11. 686

CL

海岸施設 道路

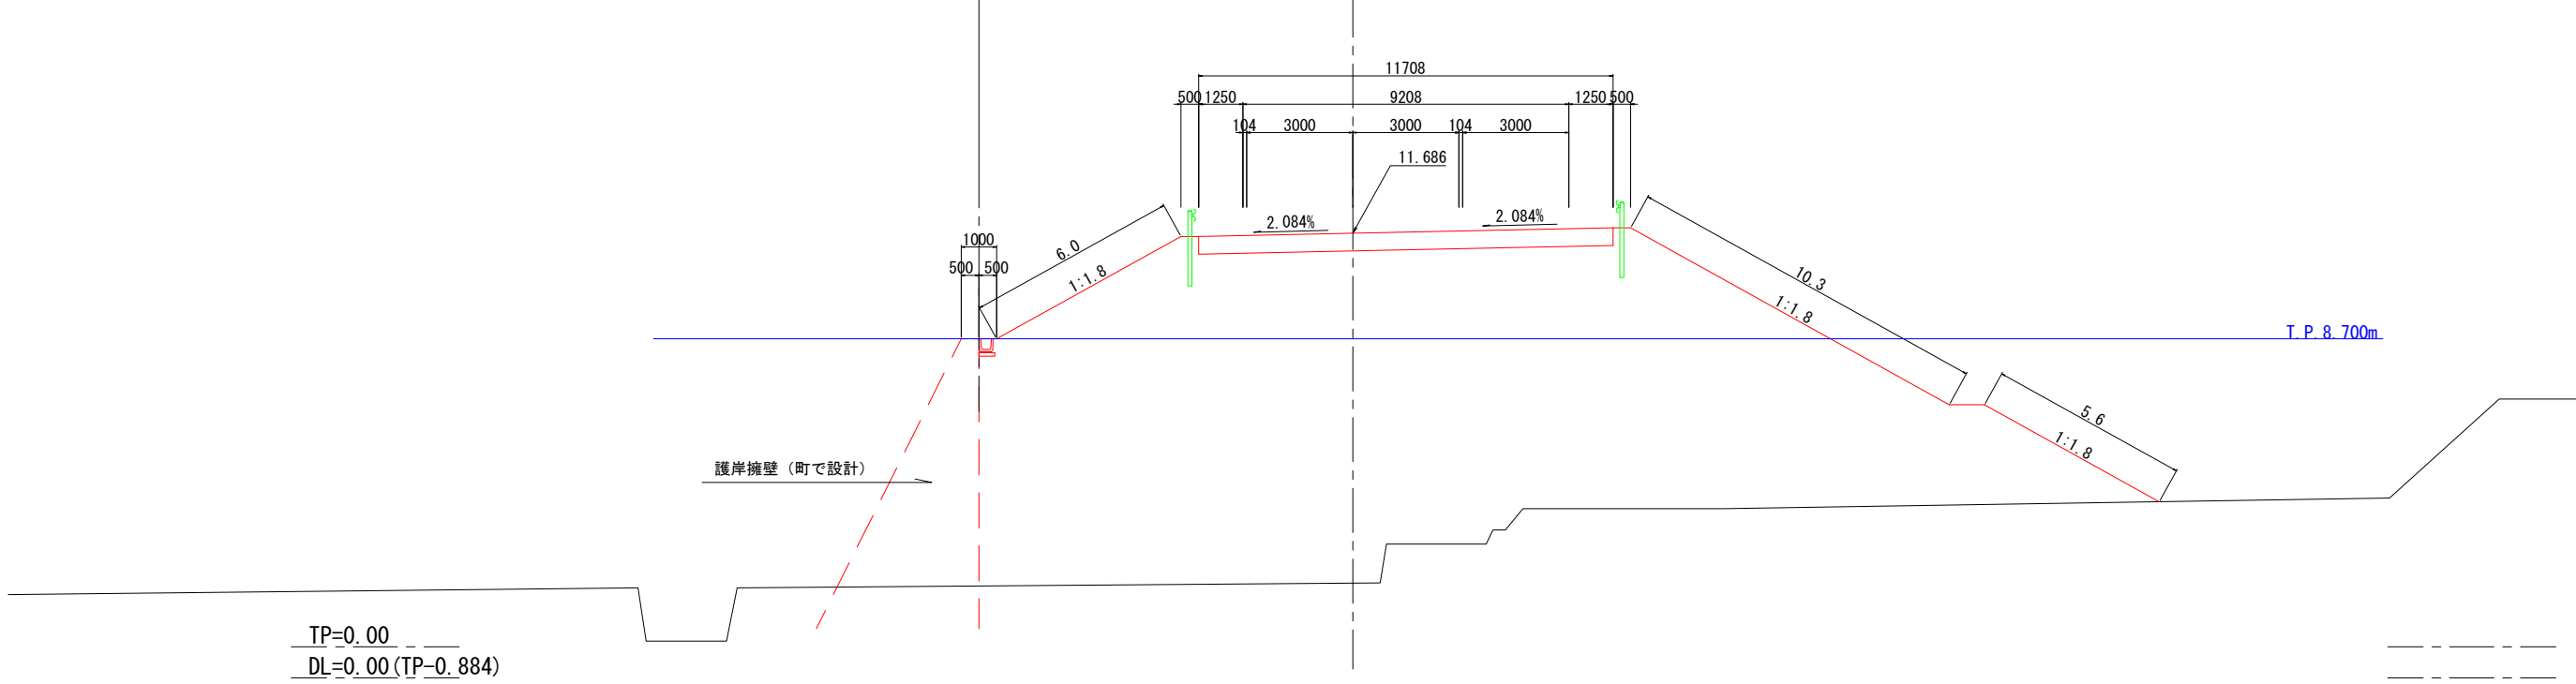

TP=0.00
DL=0.00 (TP-0.884)


T. P. 8. 700m

NO. 1+93.606

GH=7.12
FH=9.012

CL

ANO. 6
GH=7.555
FH=

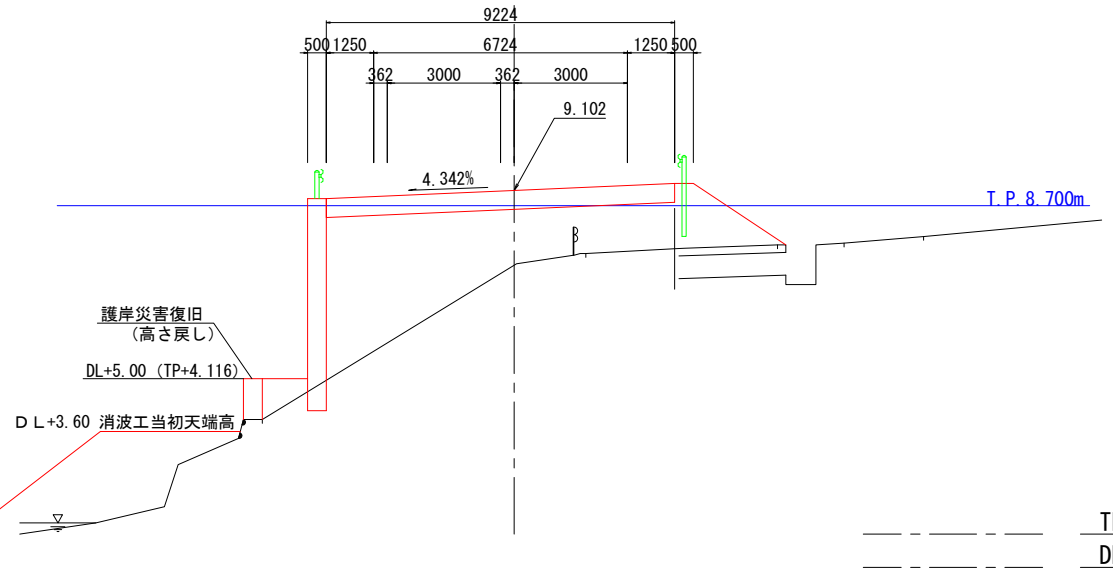

TP=0.00
DL=0.00 (TP-0.884)


T. P. 8. 700m

NO. 2+72.141

GH=8.24
FH=8.866

CL

ANO. 2
GH=8.291
FH=

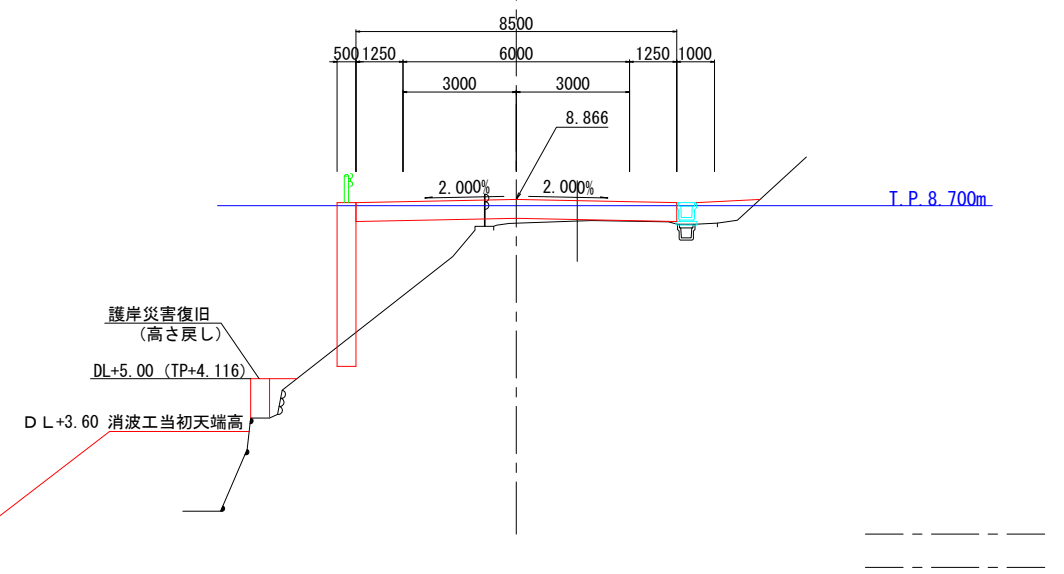

TP=0.00
DL=0.00 (TP-0.884)

T. P. 8. 700m