


土砂災害警戒区域等の指定の告示に係る図書(その1)

告示番号	宮城県告示第672号
告示年月日	令和4年9月27日

自然現象の種類	急傾斜地の崩壊
箇所番号	Ⅱ-自-2387
箇所名	尾田の4
所在地	気仙沼市本吉町尾田、漆原、角柄
調査機関	宮城県気仙沼土木事務所

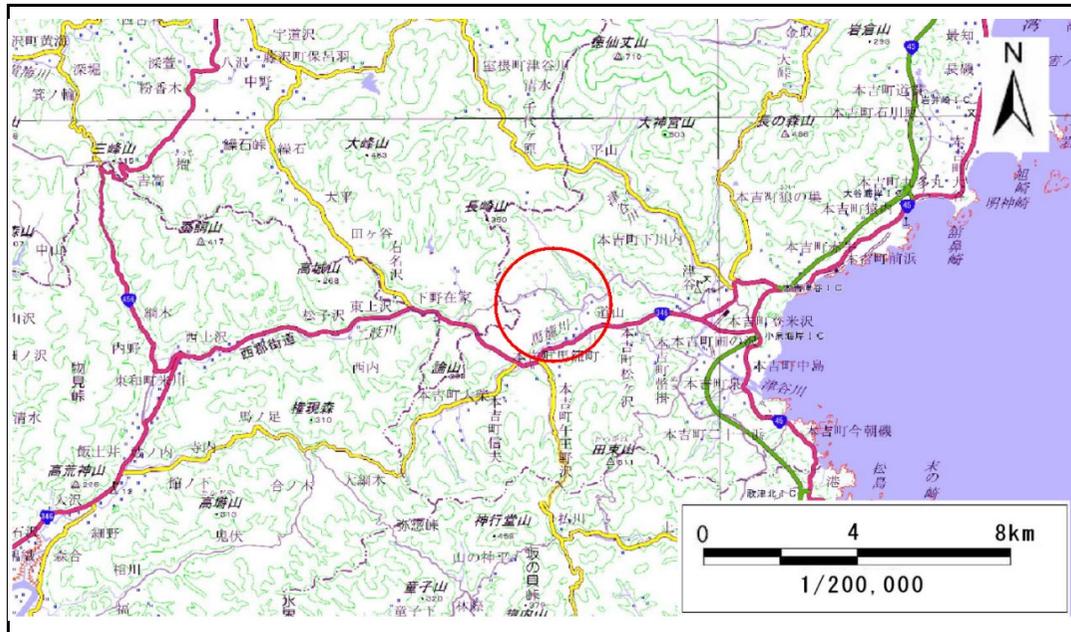

位置図(S=1:200,000)




概況図(S=1:25,000)

土砂災害警戒区域等の指定の告示に係る図書(その2)

告示番号	宮城県告示第672号
告示年月日	令和4年9月27日

調査年度	平成30年度
------	--------

急傾斜地の位置	箇所番号	II-自-2387	箇所名	尾田の4	所在地	気仙沼市本吉町尾田、漆原、角柄
---------	------	-----------	-----	------	-----	-----------------

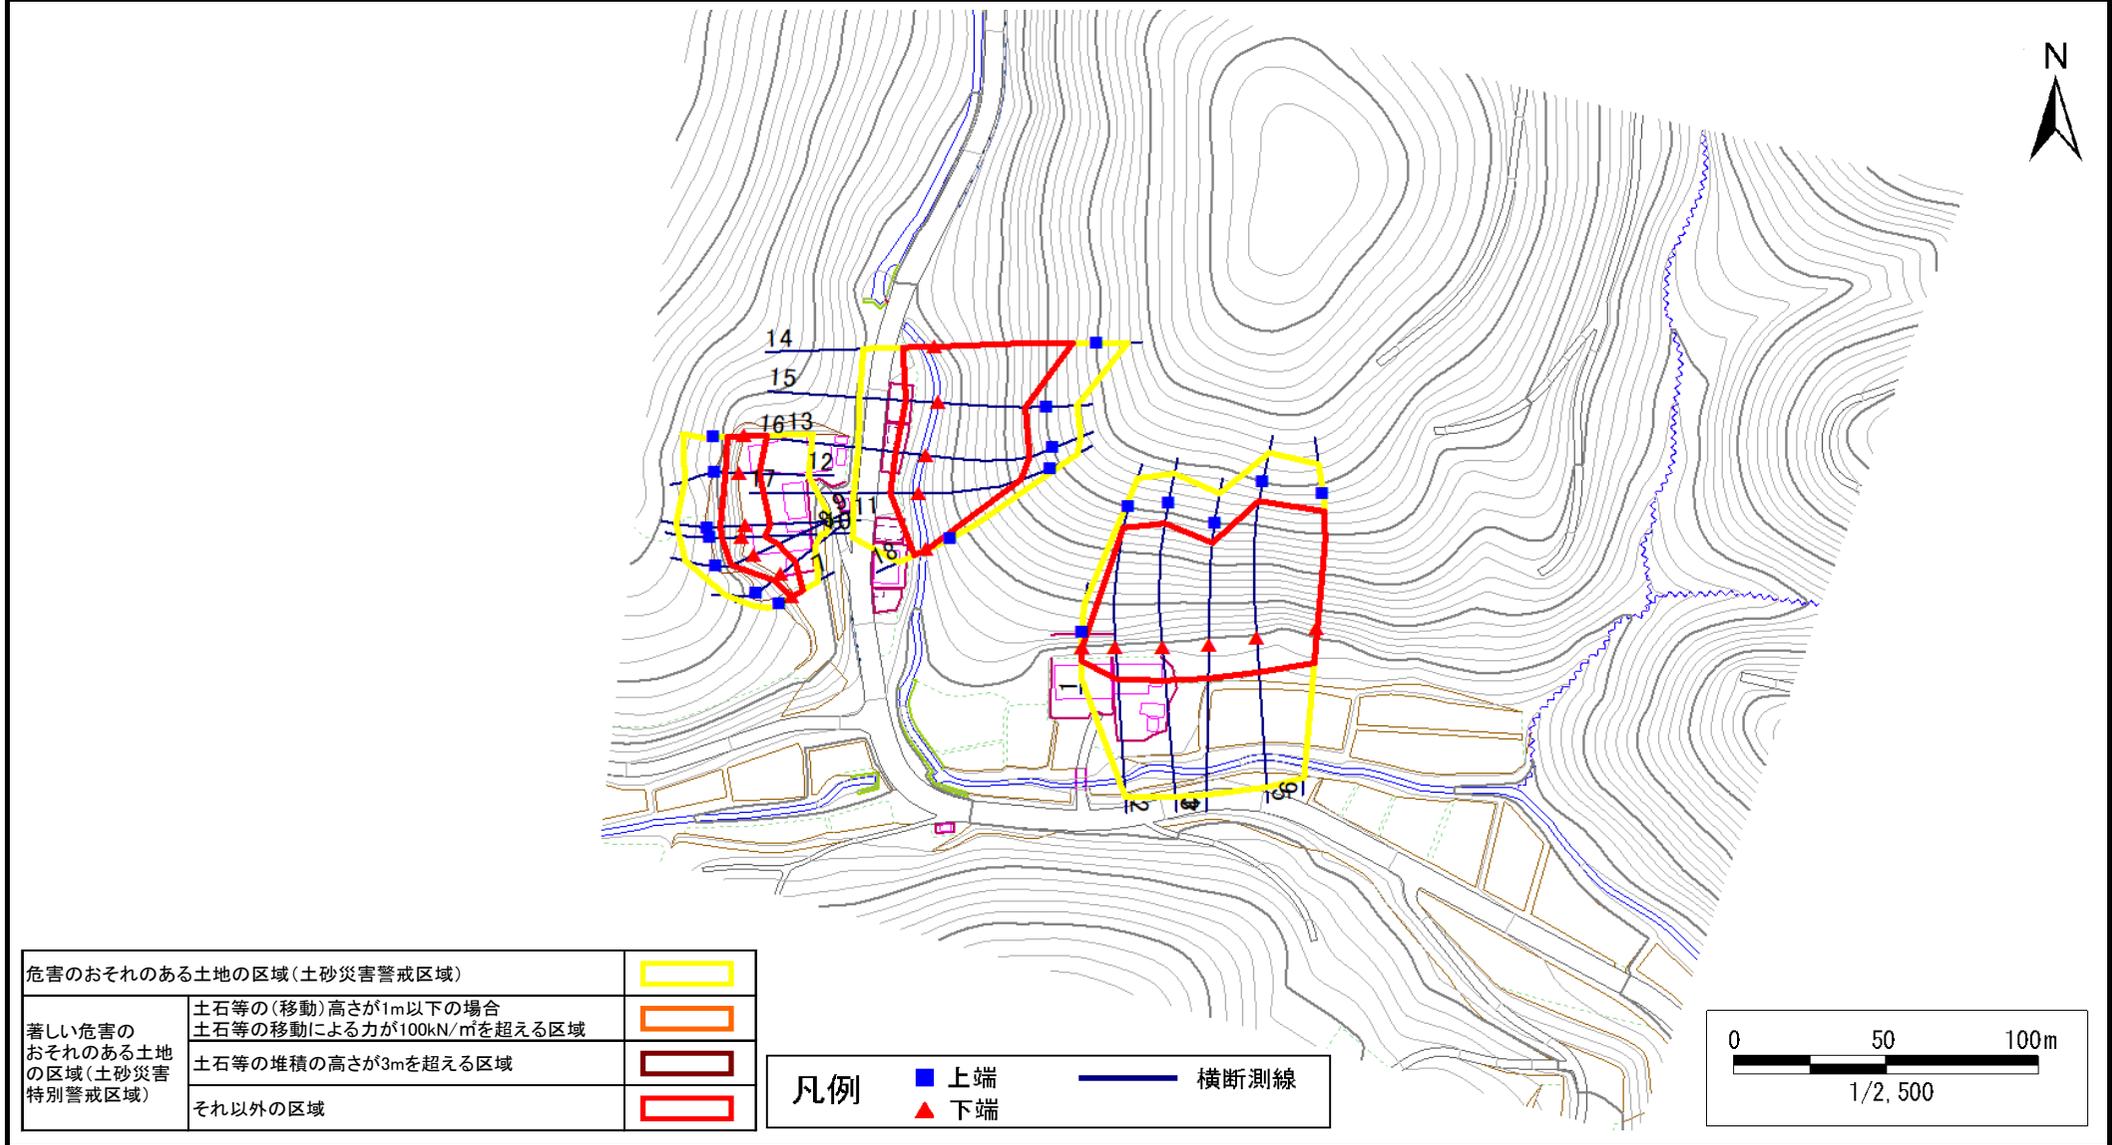

土砂災害警戒区域等の指定の告示に係る図書(その3)

告示番号	宮城県告示第672号
告示年月日	令和4年9月27日

急傾斜地の位置	箇所番号	II-自-2387	箇所名	尾田の4	所在地	気仙沼市本吉町尾田、漆原、角柄
---------	------	-----------	-----	------	-----	-----------------

横断測線の区間	土石等の移動により建築物の地上部に作用すると想定される力				土石等の堆積により建築物の地上部に作用すると想定される力				横断測線の区間	土石等の移動により建築物の地上部に作用すると想定される力				土石等の堆積により建築物の地上部に作用すると想定される力			
	土石等の(移動)高さが1m以下の場合、土石等の移動による力が100kN/m ² を超える区域		それ以外の区域		土石等の堆積の高さが3mを超える区域		それ以外の区域			土石等の(移動)高さが1m以下の場合、土石等の移動による力が100kN/m ² を超える区域		それ以外の区域		土石等の堆積の高さが3mを超える区域		それ以外の区域	
	力の大きさのうち最大のもの(kN/m ²)	土石等の高さ(m)	力の大きさのうち最大のもの(kN/m ²)	土石等の高さ(m)	力の大きさのうち最大のもの(kN/m ²)	土石等の高さ(m)	力の大きさのうち最大のもの(kN/m ²)	土石等の高さ(m)		力の大きさのうち最大のもの(kN/m ²)	土石等の高さ(m)	力の大きさのうち最大のもの(kN/m ²)	土石等の高さ(m)	力の大きさのうち最大のもの(kN/m ²)	土石等の高さ(m)	力の大きさのうち最大のもの(kN/m ²)	土石等の高さ(m)
1 ~ 2	-	-	100.0	1.0	-	-	15.2	3.0	~								
2 ~ 3	150.8	1.0	100.0	1.0	15.5	3.1	15.2	3.0	~								
3 ~ 4	151.2	1.0	100.0	1.0	15.8	3.2	15.2	3.0	~								
4 ~ 5	158.1	1.0	100.0	1.0	18.4	3.7	15.2	3.0	~								
5 ~ 6	160.1	1.0	100.0	1.0	18.4	3.7	15.2	3.0	~								
7 ~ 8	-	-	78.1	1.0	-	-	10.1	2.0	~								
8 ~ 9	-	-	100.0	1.0	-	-	12.3	2.5	~								
9 ~ 10	-	-	100.0	1.0	-	-	13.8	2.8	~								
10 ~ 11	-	-	100.0	1.0	-	-	13.8	2.8	~								
11 ~ 12	-	-	100.0	1.0	-	-	14.1	2.8	~								
12 ~ 13	-	-	92.5	1.0	-	-	14.1	2.8	~								
14 ~ 15	144.7	1.0	100.0	1.0	-	-	15.0	3.0	~								
15 ~ 16	144.7	1.0	100.0	1.0	-	-	15.0	3.0	~								
16 ~ 17	132.4	1.0	100.0	1.0	-	-	13.9	2.8	~								
17 ~ 18	-	-	100.0	1.0	-	-	12.2	2.4	~								
~									~								
~									~								
