


土砂災害警戒区域等の指定の告示に係る図書(その1)

告示番号	宮城県告示第231号
告示年月日	令和3年3月26日

自然現象の種類	急傾斜地の崩壊
箇所番号	I-自-0978
箇所名	堀切山
所在地	牡鹿郡女川町鷲神浜字堀切山、黄金
調査機関	宮城県東部土木事務所



位置図(S=1:200,000)

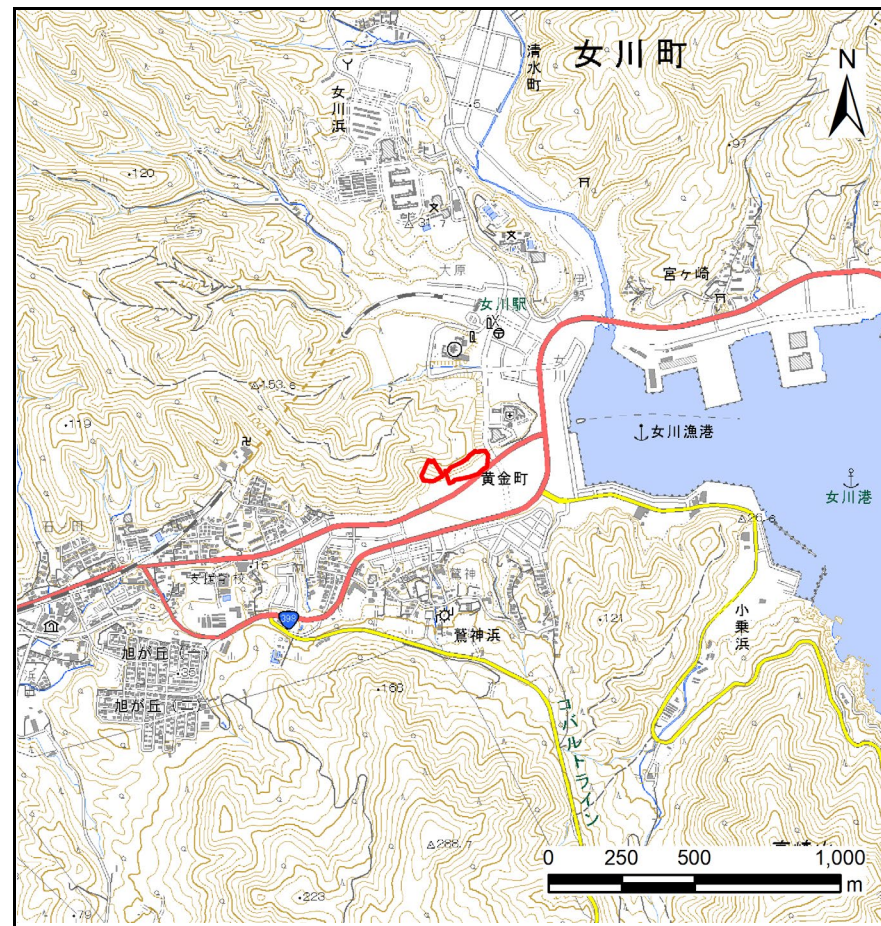

位置図(S=1:25,000)

宮城県

「この地図は、国土地理院長の承認を得て、同院発行の電子地形図25000及び電子地形図20万を複製したものである。(承認番号 令元情複、第888号)」


土砂災害警戒区域等の指定の告示に係る図書(その2)

告示番号	宮城県告示第231号
告示年月日	令和3年3月26日

危害のおそれのある土地、著しい危害のおそれのある土地の設定図

調査年度	平成30年度
------	--------

急傾斜地の位置	箇所番号	I-自-0978	箇所名	堀切山	所在地	牡鹿郡女川町鷺神浜字堀切山、黄金
---------	------	----------	-----	-----	-----	------------------

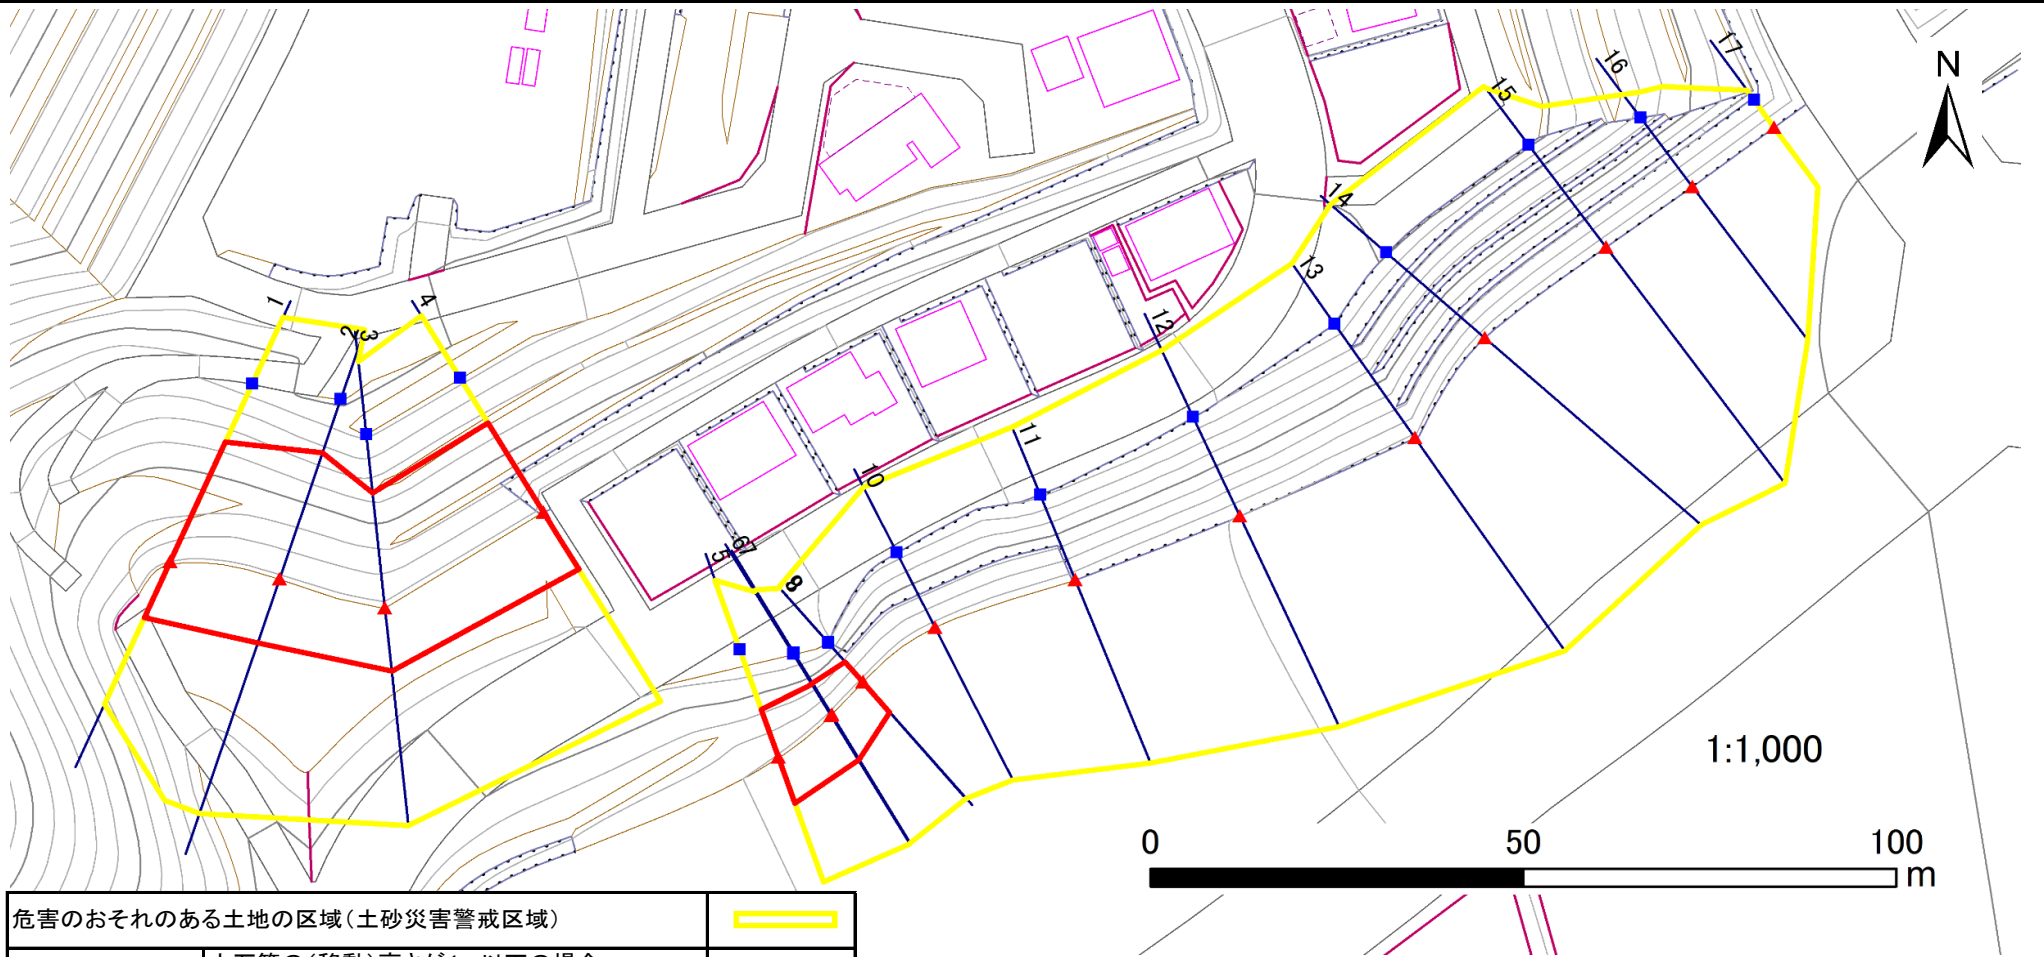

危害のおそれのある土地の区域(土砂災害警戒区域)		
著しい危害のおそれのある土地の区域(土砂災害特別警戒区域)	土石等の(移動)高さが1m以下の場合 土石等の移動による力が100kN/m ² を超える区域	
	土石等の堆積の高さが3mを超える区域	
	それ以外の区域	

凡例		上端		横断測線
		下端		

土砂災害警戒区域等の指定の告示に係る図書(その3)

告示番号	宮城県告示第231号
告示年月日	令和3年3月26日

建築物に作用すると想定される衝撃に関する事項

急傾斜地の位置	箇所番号	I-自-0978	箇所名	堀切山	所在地	牡鹿郡女川町鷲神浜字堀切山、黄金													
横断測線の区間	土石等の移動により建築物の地上部に作用すると想定される力				土石等の堆積により建築物の地上部に作用すると想定される力				土石等の移動により建築物の地上部に作用すると想定される力				土石等の堆積により建築物の地上部に作用すると想定される力						
	土石等の(移動)高さが1m以下の場合、土石等の移動による力が100kN/m ² を超える区域		それ以外の区域		土石等の堆積の高さが3mを超える区域		それ以外の区域												
	力の大きさのうち最大のもの(kN/m ²)	土石等の高さ(m)	力の大きさのうち最大のもの(kN/m ²)	土石等の高さ(m)	力の大きさのうち最大のもの(kN/m ²)	土石等の高さ(m)	力の大きさのうち最大のもの(kN/m ²)	土石等の高さ(m)	力の大きさのうち最大のもの(kN/m ²)	土石等の高さ(m)	力の大きさのうち最大のもの(kN/m ²)	土石等の高さ(m)	力の大きさのうち最大のもの(kN/m ²)	土石等の高さ(m)					
1 ~ 2	121.1	1.0	100.0	1.0	-	-	11.1	2.2	~										
2 ~ 3	121.1	1.0	100.0	1.0	-	-	11.1	2.2	~										
3 ~ 4	118.9	1.0	100.0	1.0	-	-	11.4	2.3	~										
~									~										
5 ~ 6	-	-	90.2	1.0	-	-	12.7	2.5	~										
6 ~ 7	-	-	90.2	1.0	-	-	12.7	2.5	~										
7 ~ 8	-	-	90.2	1.0	-	-	11.6	2.3	~										
8 ~ 9	-	-	-	-	-	-	-	-	~										
9 ~ 10	-	-	-	-	-	-	-	-	~										
10 ~ 11	-	-	-	-	-	-	-	-	~										
11 ~ 12	-	-	-	-	-	-	-	-	~										
12 ~ 13	-	-	-	-	-	-	-	-	~										
13 ~ 14	-	-	-	-	-	-	-	-	~										
14 ~ 15	-	-	-	-	-	-	-	-	~										
15 ~ 16	-	-	-	-	-	-	-	-	~										
16 ~ 17	-	-	-	-	-	-	-	-	~										
~									~										
~									~										
