


# 土砂災害警戒区域等の指定の告示に係る図書(その1)

表紙 概況、位置図

告示番号	宮城県告示第357号
告示年月日	平成30年3月30日

自然現象の種類	急傾斜地の崩壊
箇所番号	I-自-0263
箇所名	国見の2
所在地	仙台市青葉区国見字三丁目
調査機関	宮城県仙台土木事務所

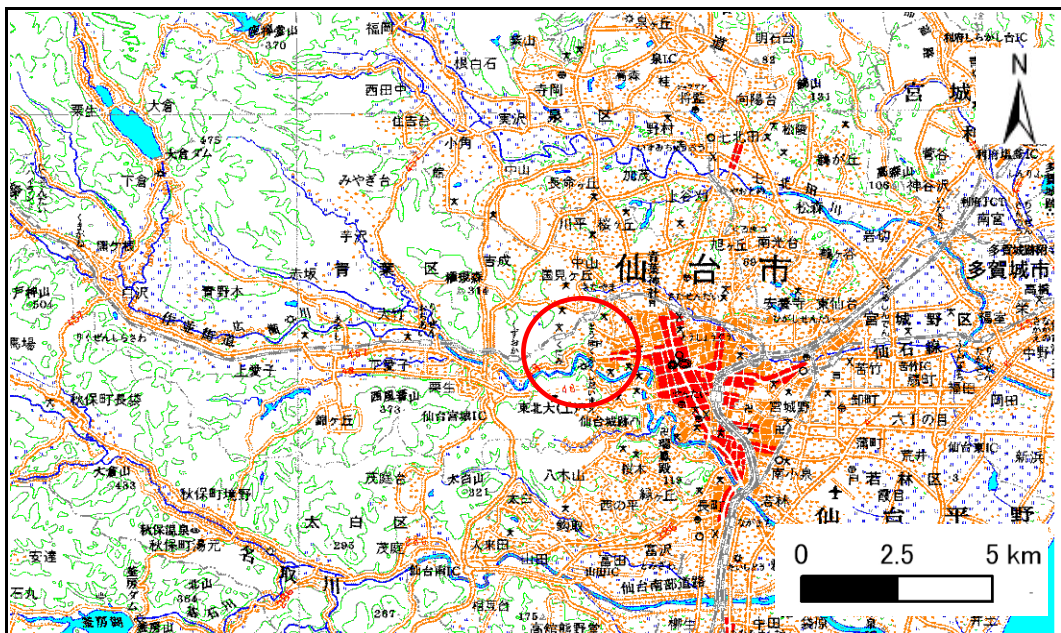

位置図(S=1:200,000)

概況図(S=1:25,000)

宮城県

この地図は、国土地理院長の承認を得て、同院発行の数値地図200000(地図画像)及び電子地形図25000を複製したものである。(承認番号 平29情複、第868号)




## 土砂災害警戒区域等の指定の告示に係る図書(その2)

告示番号	宮城県告示第357号
告示年月日	平成30年3月30日

危害のおそれのある土地、著しい危害のおそれのある土地の設定図

調査年度	平成28年度
------	--------

急傾斜地の位置	箇所番号	I-自-0263	箇所名	国見の2	所在地	仙台市青葉区国見字三丁目
---------	------	----------	-----	------	-----	--------------

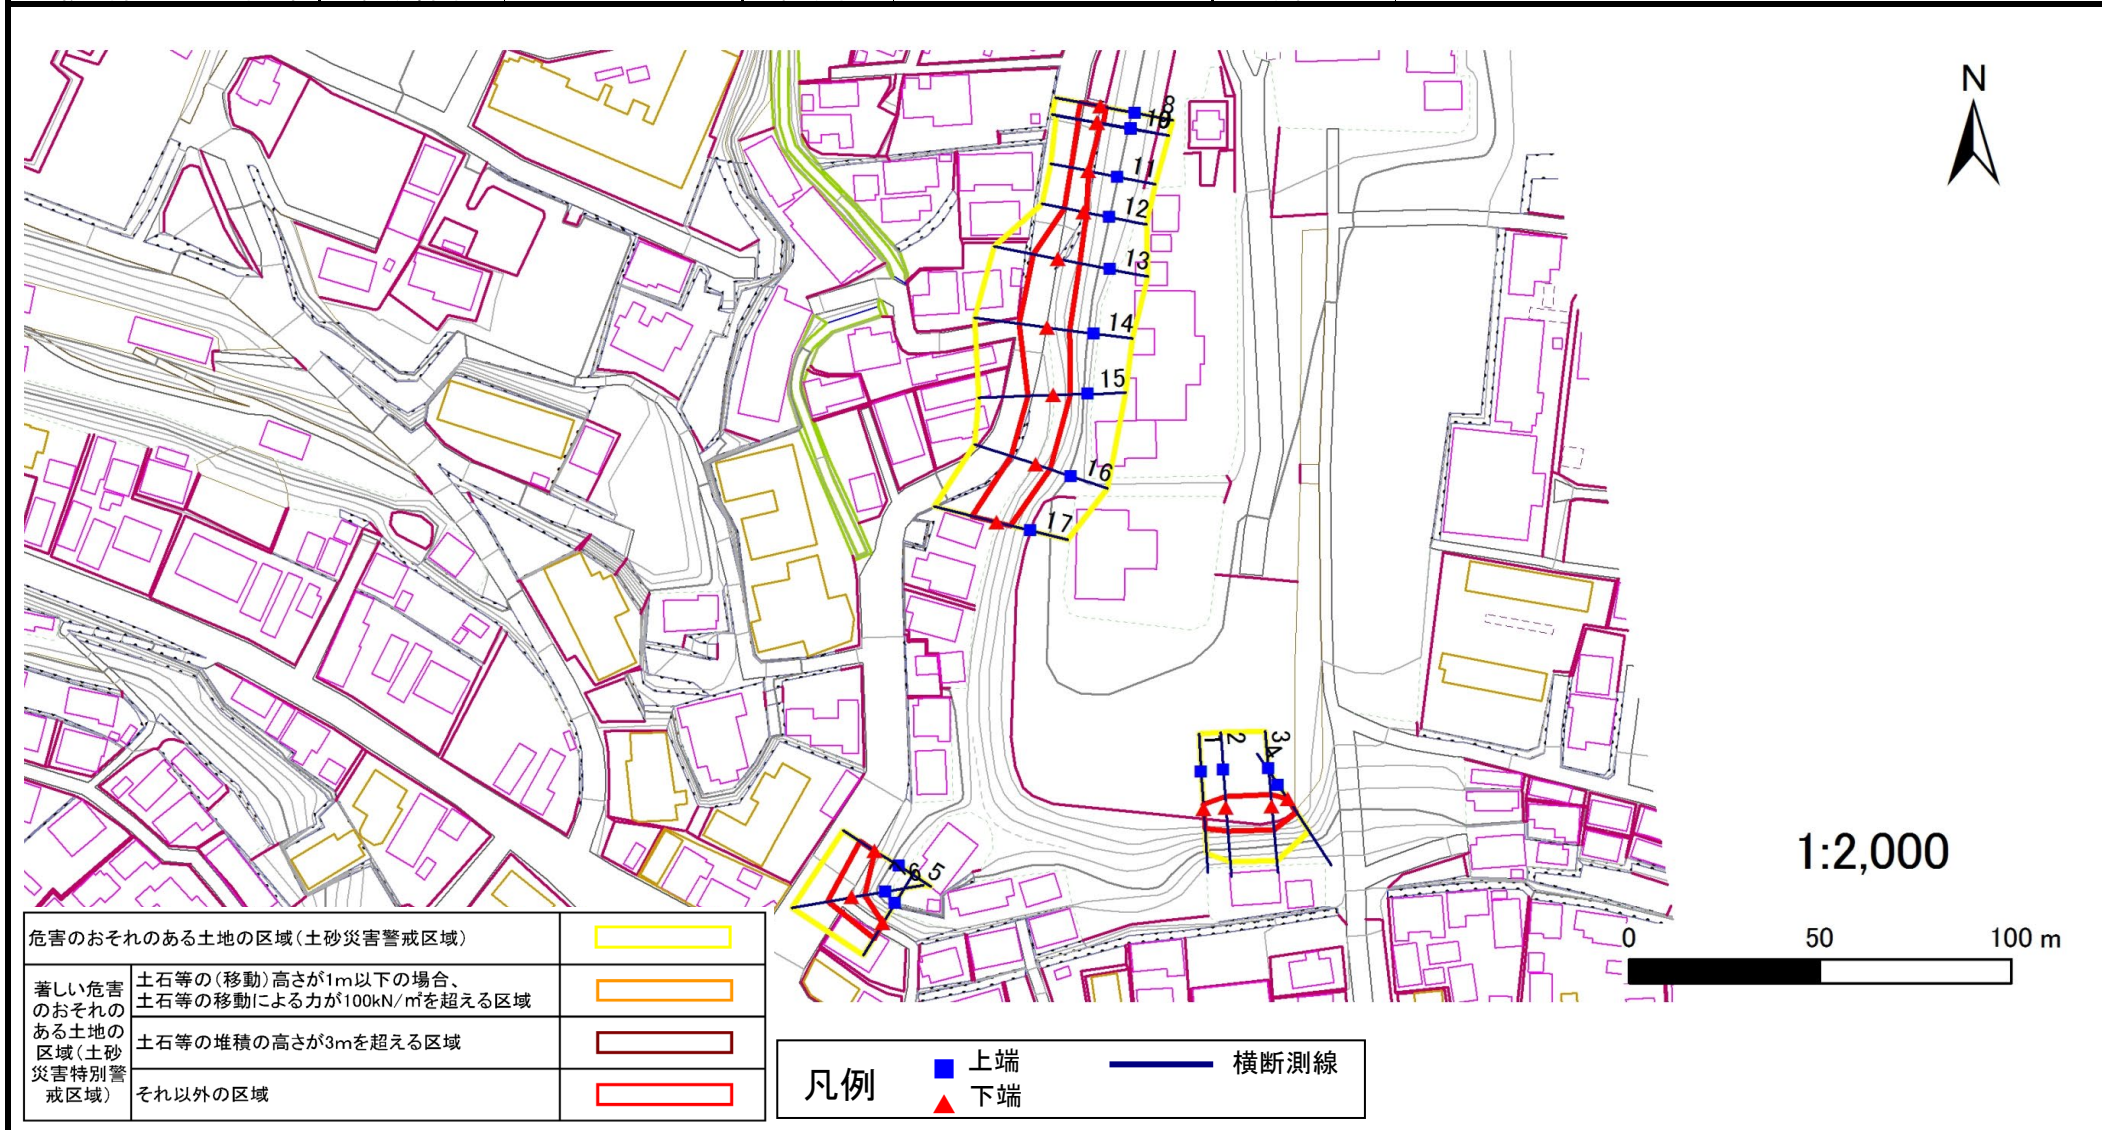

土砂災害警戒区域等の指定の告示に係る図書(その3)

告示番号	宮城県告示第357号
告示年月日	平成30年3月30日

建築物に作用すると想定される衝撃に関する事項

急傾斜地の位置	箇所番号	I-自-0263	箇所名	国見の2	所在地	仙台市青葉区国見字三丁目
---------	------	----------	-----	------	-----	--------------

横断測線の区間	土石等の移動により建築物の地上部に作用すると想定される力				土石等の堆積により建築物の地上部に作用すると想定される力				横断測線の区間	土石等の移動により建築物の地上部に作用すると想定される力				土石等の堆積により建築物の地上部に作用すると想定される力			
	土石等の(移動)高さが1m以下の場合、土石等の移動による力が100kN/m <sup>2</sup> を超える区域		それ以外の区域		土石等の堆積の高さが3mを超える区域		それ以外の区域			土石等の(移動)高さが1m以下の場合、土石等の移動による力が100kN/m <sup>2</sup> を超える区域		それ以外の区域		土石等の堆積の高さが3mを超える区域		それ以外の区域	
	力の大きさのうち最大のもの (kN/m <sup>2</sup> )	土石等の高さ (m)	力の大きさのうち最大のもの (kN/m <sup>2</sup> )	土石等の高さ (m)	力の大きさのうち最大のもの (kN/m <sup>2</sup> )	土石等の高さ (m)	力の大きさのうち最大のもの (kN/m <sup>2</sup> )	土石等の高さ (m)		力の大きさのうち最大のもの (kN/m <sup>2</sup> )	土石等の高さ (m)	力の大きさのうち最大のもの (kN/m <sup>2</sup> )	土石等の高さ (m)	力の大きさのうち最大のもの (kN/m <sup>2</sup> )	土石等の高さ (m)	力の大きさのうち最大のもの (kN/m <sup>2</sup> )	土石等の高さ (m)
1 ~ 2	-	-	77.96	1.00	-	-	8.49	1.68	~	-	-	-	-	-	-	-	
2 ~ 3	-	-	77.97	1.00	-	-	8.49	1.68	~	-	-	-	-	-	-	-	
3 ~ 4	-	-	77.97	1.00	-	-	10.12	2.00	~	-	-	-	-	-	-	-	
5 ~ 6	-	-	81.44	1.00	-	-	9.33	1.85	~	-	-	-	-	-	-	-	
6 ~ 7	-	-	81.44	1.00	-	-	9.33	1.85	~	-	-	-	-	-	-	-	
8 ~ 9	-	-	67.76	1.00	-	-	8.21	1.63	~	-	-	-	-	-	-	-	
9 ~ 10	-	-	67.76	1.00	-	-	8.21	1.63	~	-	-	-	-	-	-	-	
10 ~ 11	-	-	62.01	1.00	-	-	8.10	1.60	~	-	-	-	-	-	-	-	
11 ~ 12	-	-	64.12	1.00	-	-	9.00	1.78	~	-	-	-	-	-	-	-	
12 ~ 13	-	-	83.93	1.00	-	-	9.00	1.78	~	-	-	-	-	-	-	-	
13 ~ 14	-	-	94.62	1.00	-	-	8.77	1.73	~	-	-	-	-	-	-	-	
14 ~ 15	-	-	94.62	1.00	-	-	10.16	2.01	~	-	-	-	-	-	-	-	
15 ~ 16	-	-	85.47	1.00	-	-	10.16	2.01	~	-	-	-	-	-	-	-	
16 ~ 17	-	-	85.47	1.00	-	-	9.43	1.87	~	-	-	-	-	-	-	-	
~									~								
~									~								
