

# 土砂災害警戒区域等の指定の告示に係る図書(その1)

告示番号	宮城県告示1138号
告示年月日	平成29年12月26日

自然現象の種類	急傾斜地の崩壊
箇所番号	Ⅱ-自-0911
箇所名	尾島町の3
所在地	塩竈市尾島町
調査機関	宮城県仙台土木事務所



位置図(S=1:200,000)



位置図(S=1:25,000)

宮城県

「この地図は、国土地理院長の承認を得て、同院発行の電子地形図(タイル)を複製したものである。(承認番号平29情複、第288号)」




# 土砂災害警戒区域等の指定の告示に係る図書(その2)

告示番号	宮城県告示第1138号
告示年月日	平成29年12月26日

危害のおそれのある土地、著しい危害のおそれのある土地の設定図

調査年度	平成28年度
------	--------

急傾斜地の位置	箇所番号	II-自-0911	箇所名	尾島町の3	所在地	塩竈市尾島町
---------	------	-----------	-----	-------	-----	--------

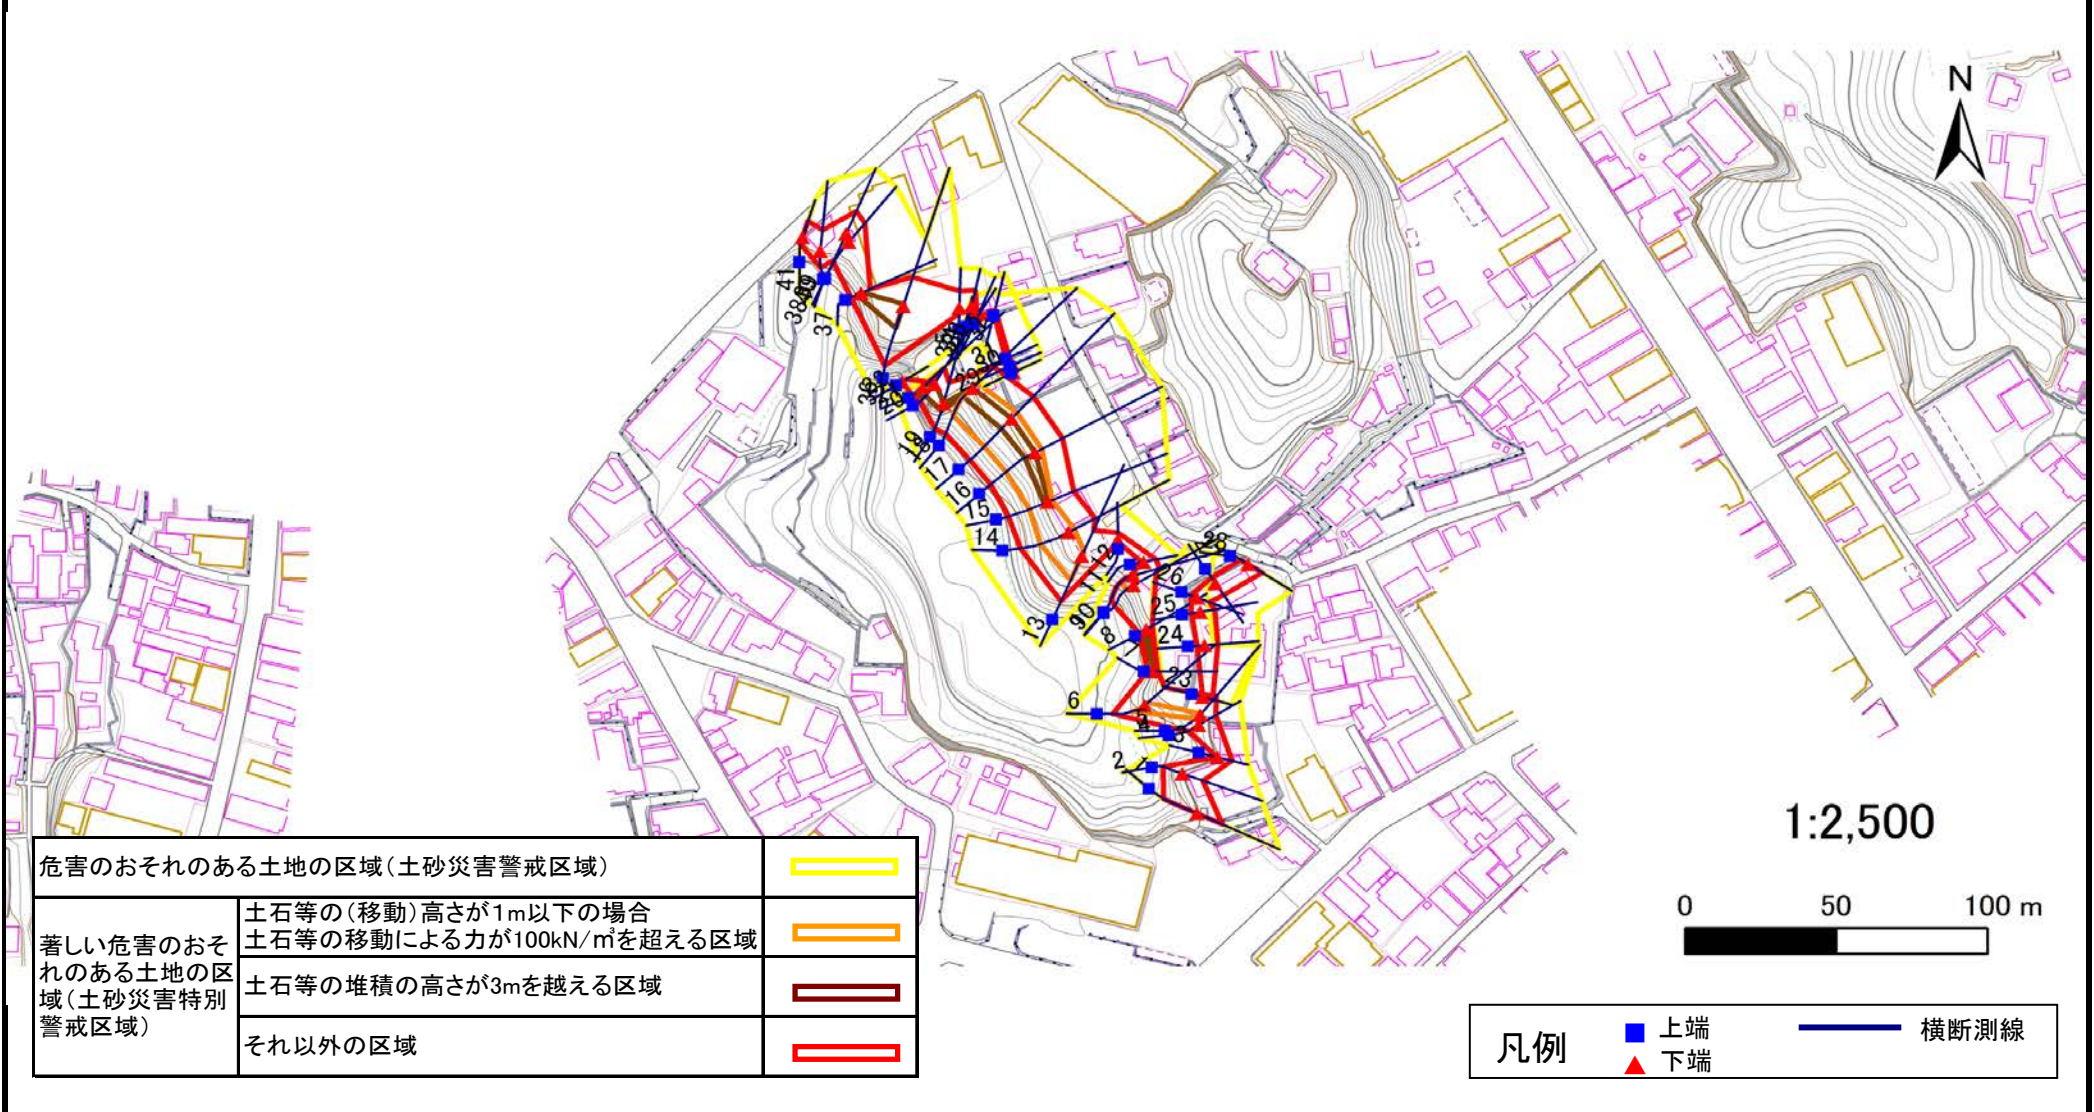

危害のおそれのある土地の区域(土砂災害警戒区域)		
著しい危害のおそれのある土地の区域(土砂災害特別警戒区域)	土石等の(移動)高さが1m以下の場合	
	土石等の移動による力が100kN/m <sup>2</sup> を超える区域	
	土石等の堆積の高さが3mを越える区域	
それ以外の区域		

凡例		上端		横断測線
		下端		

# 土砂災害警戒区域等の指定の告示に係る図書(その3)

告示番号	宮城県告示第1138号
告示年月日	平成29年12月26日

建築物に作用すると想定される衝撃に関する事項

急 傾 斜 地 の 位 置		箇所番号		II-自-0911		箇所名		尾島町の3		所在地		塩竈市尾島町					
横断測線の区間	土石等の移動により建築物の地上部に作用すると想定される力				土石等の堆積により建築物の地上部に作用すると想定される力				横断測線の区間	土石等の移動により建築物の地上部に作用すると想定される力				土石等の堆積により建築物の地上部に作用すると想定される力			
	土石等の(移動)高さが1m以下の場合、土石等の移動による力が100kN/m <sup>2</sup> を超える区域		それ以外の区域		土石等の堆積の高さが3mを超える区域		それ以外の区域			土石等の(移動)高さが1m以下の場合、土石等の移動による力が100kN/m <sup>2</sup> を超える区域		それ以外の区域		土石等の堆積の高さが3mを超える区域		それ以外の区域	
	力の大きさのうち最大のもの(kN/m <sup>2</sup> )	土石等の高さ(m)	力の大きさのうち最大のもの(kN/m <sup>2</sup> )	土石等の高さ(m)	力の大きさのうち最大のもの(kN/m <sup>2</sup> )	土石等の高さ(m)	力の大きさのうち最大のもの(kN/m <sup>2</sup> )	土石等の高さ(m)		力の大きさのうち最大のもの(kN/m <sup>2</sup> )	土石等の高さ(m)	力の大きさのうち最大のもの(kN/m <sup>2</sup> )	土石等の高さ(m)	力の大きさのうち最大のもの(kN/m <sup>2</sup> )	土石等の高さ(m)	力の大きさのうち最大のもの(kN/m <sup>2</sup> )	土石等の高さ(m)
1 ~ 2	-	-	100.00	1.00	-	-	13.92	2.76	23 ~ 24	-	-	55.12	1.00	-	-	11.95	2.37
2 ~ 3	-	-	92.48	1.00	-	-	13.92	2.76	24 ~ 25	-	-	60.43	1.00	-	-	11.95	2.37
3 ~ 4	-	-	83.94	1.00	-	-	8.99	1.78	25 ~ 26	-	-	60.43	1.00	-	-	11.77	2.33
4 ~ 5	-	-	100.00	1.00	-	-	14.16	2.80	26 ~ 27	-	-	61.61	1.00	-	-	11.54	2.28
5 ~ 6	120.31	1.00	100.00	1.00	-	-	14.16	2.80	27 ~ 28	-	-	68.84	1.00	-	-	11.18	2.21
6 ~ 7	-	-	100.00	1.00	-	-	15.16	3.00	29 ~ 30	-	-	4.60	1.00	28.30	5.60	15.16	3.00
7 ~ 8	-	-	31.91	1.00	21.95	4.34	15.16	3.00	30 ~ 31	-	-	0.06	1.00	28.81	5.70	15.16	3.00
8 ~ 9	-	-	100.00	1.00	-	-	15.16	3.00	31 ~ 32	-	-	3.12	1.00	28.81	5.70	15.16	3.00
9 ~ 10	120.93	1.00	100.00	1.00	-	-	13.84	2.74	32 ~ 33	-	-	11.41	1.00	22.15	4.38	15.16	3.00
10 ~ 11	-	-	100.00	1.00	-	-	12.97	2.57	33 ~ 34	-	-	70.48	1.00	-	-	15.16	3.00
11 ~ 12	-	-	51.64	1.00	-	-	12.98	2.57	34 ~ 35	-	-	71.87	1.00	-	-	9.44	1.87
12 ~ 13	-	-	100.00	1.00	-	-	12.98	2.57	35 ~ 36	-	-	100.00	1.00	-	-	15.16	3.00
13 ~ 14	134.05	1.00	100.00	1.00	-	-	12.21	2.42	36 ~ 37	-	-	100.00	1.00	17.85	3.53	15.16	3.00
14 ~ 15	134.05	1.00	100.00	1.00	-	-	15.16	3.00	37 ~ 38	-	-	100.00	1.00	-	-	15.16	3.00
15 ~ 16	140.11	1.00	100.00	1.00	16.41	3.25	15.16	3.00	38 ~ 39	108.82	1.00	100.00	1.00	-	-	11.46	2.27
16 ~ 17	143.09	1.00	100.00	1.00	15.45	3.06	15.16	3.00	39 ~ 40	-	-	100.00	1.00	-	-	13.38	2.65
17 ~ 18	143.09	1.00	100.00	1.00	15.70	3.11	15.16	3.00	40 ~ 41	-	-	91.08	1.00	-	-	13.38	2.65
18 ~ 19	-	-	100.00	1.00	15.83	3.13	15.16	3.00									
19 ~ 20	-	-	94.33	1.00	16.91	3.35	15.16	3.00									
20 ~ 21	-	-	78.54	1.00	21.04	4.16	15.16	3.00									
21 ~ 22	-	-	34.01	1.00	-	-	15.16	3.00									