

第176回宮城県都市計画審議会

参 考 資 料


- 議案第2316号 仙塩広域都市計画道路の変更について…………… 1
- 議案第2317号 仙塩広域都市計画緑地の変更について…………… 8
- 議案第2318号 仙塩広域都市計画，仙南広域都市計画及び
巨理都市計画下水道の変更について…………… 14

平成27年3月

宮城県都市計画審議会

仙塩広域都市計画道路 計画図

議案第2316号 参考資料

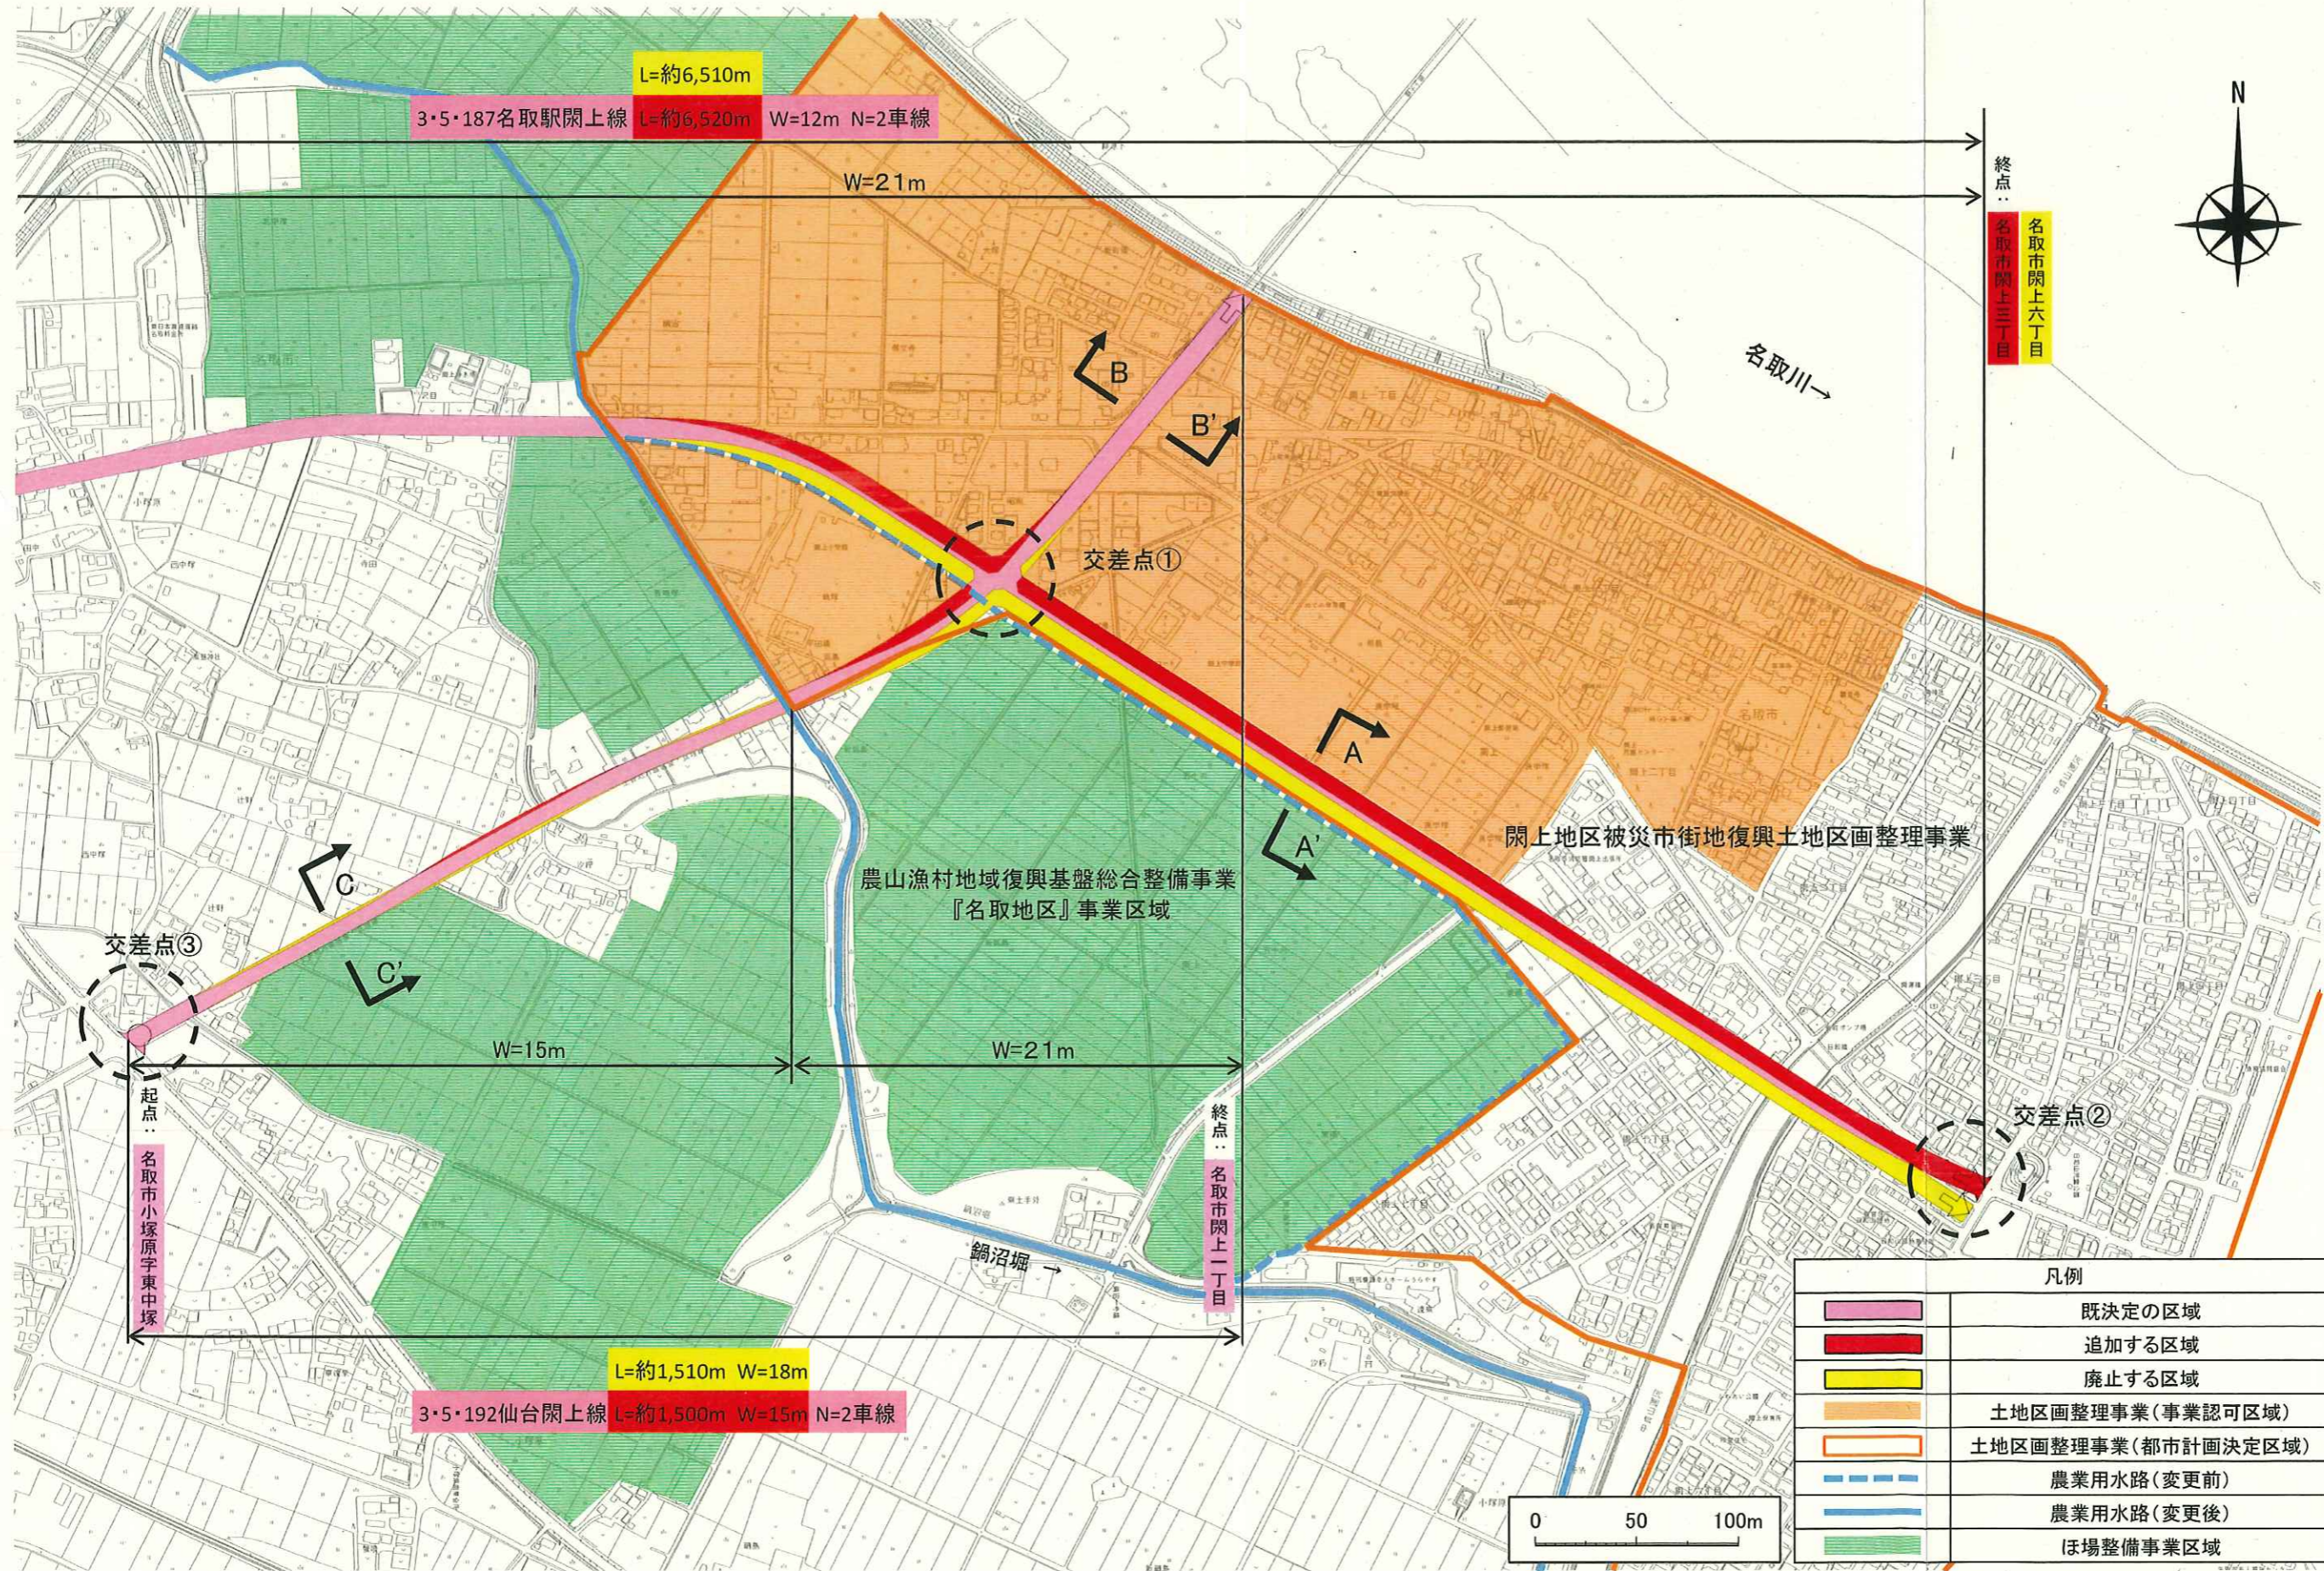



仙塩広域都市計画道路の変更（名取市）

凡例	
	既決定の区域
	追加する区域
	廃止する区域
	土地区画整理事業(事業認可区域)
	土地区画整理事業(都市計画決定区域)
	農業用水路(変更前)
	農業用水路(変更後)
	ほ場整備事業区域


3・5・187 名取駅閉上線

標準横断図

A-A'断面
【既決定】

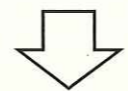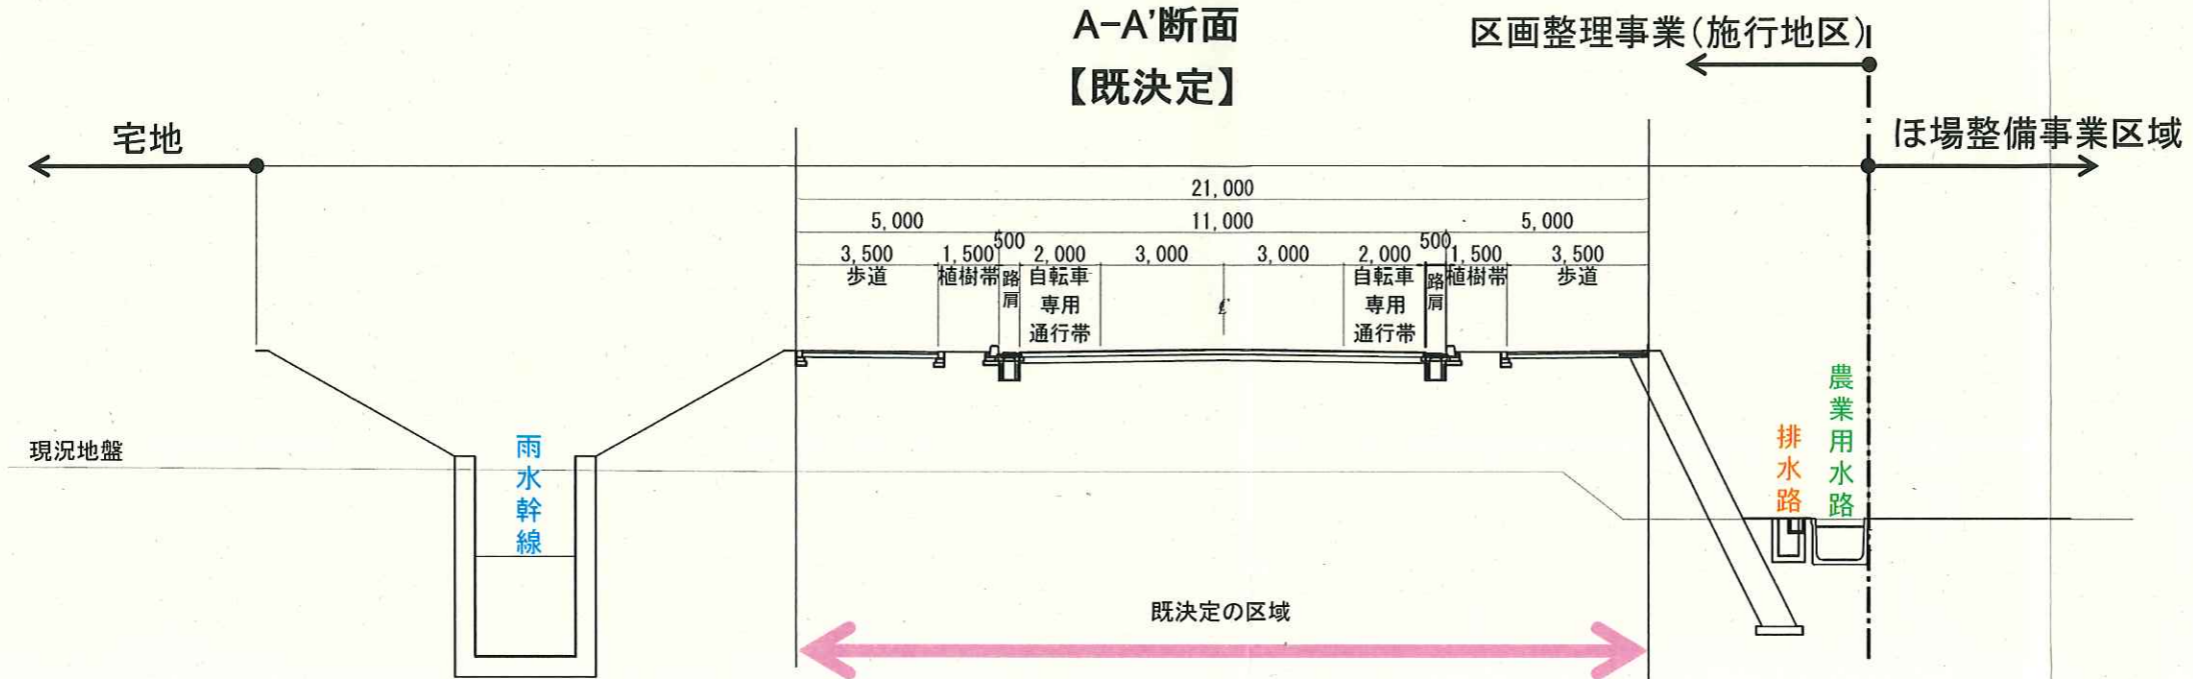

【変更】

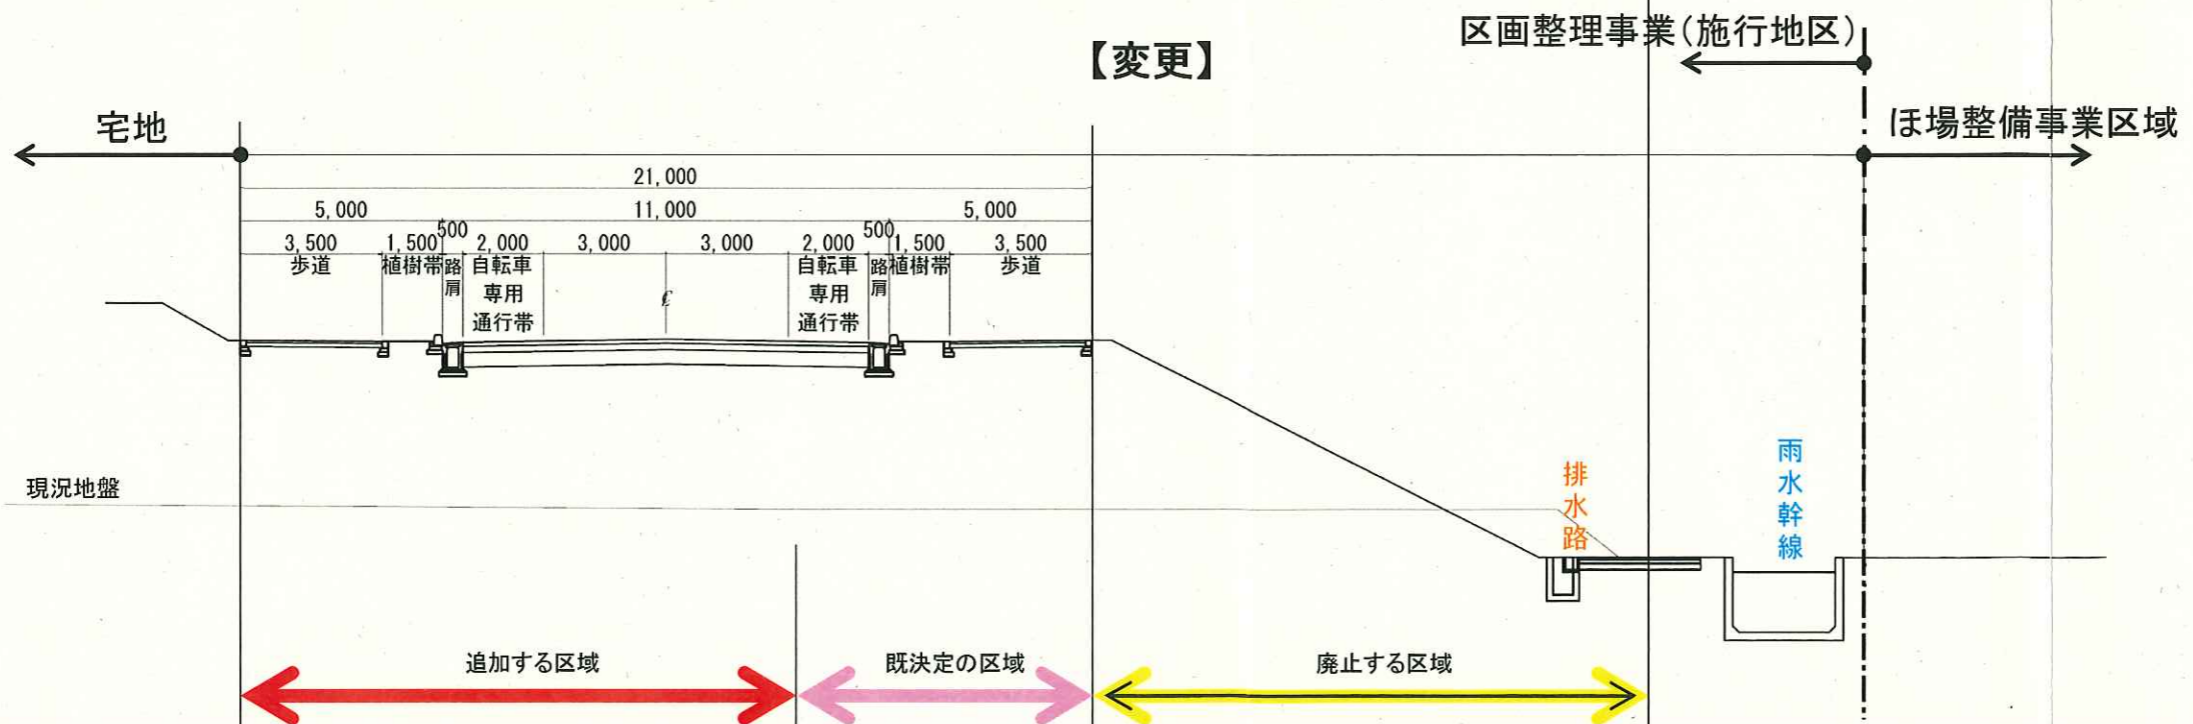


仙塩広域都市計画道路の変更（名取市）

3・5・192 仙台閉上線


標準横断図

B-B'断面

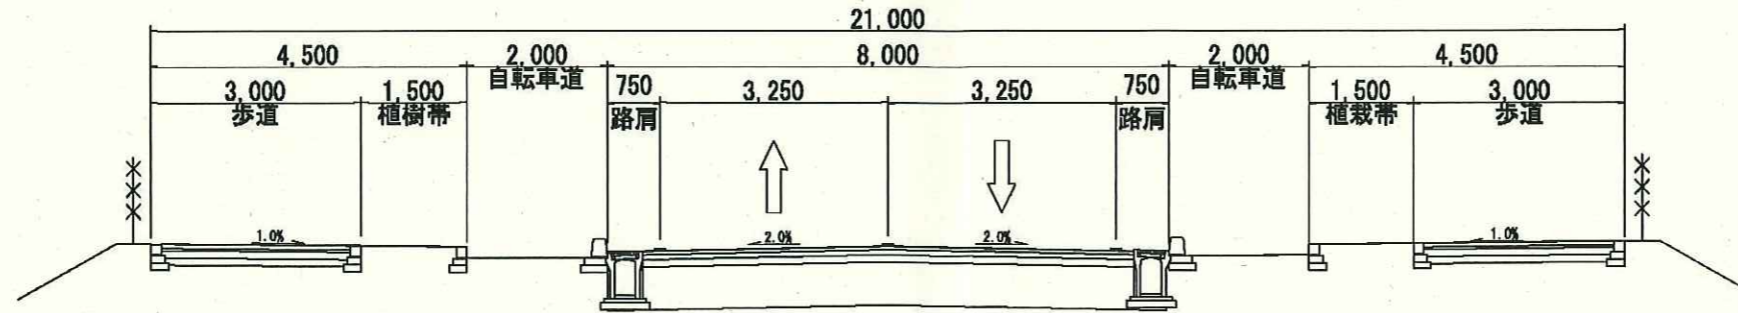


C-C'断面


【既決定】 W=18m

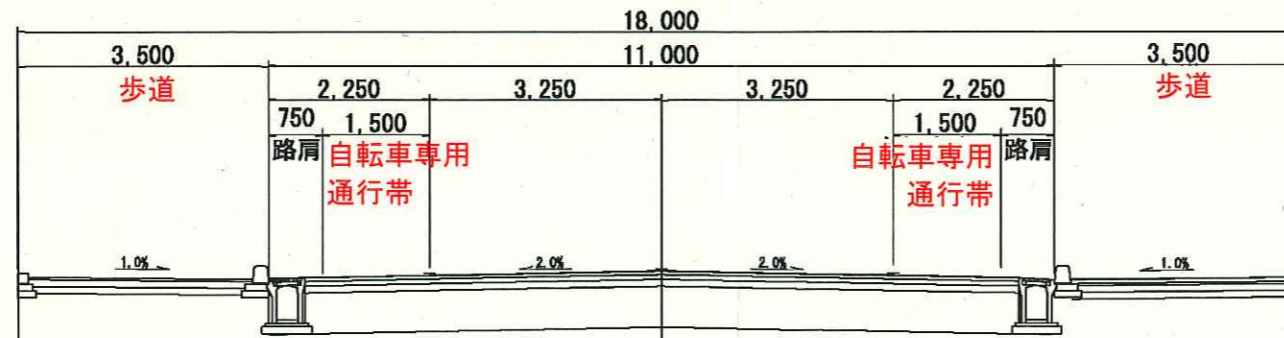

既決定の区域

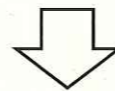

【変更】 W=15m

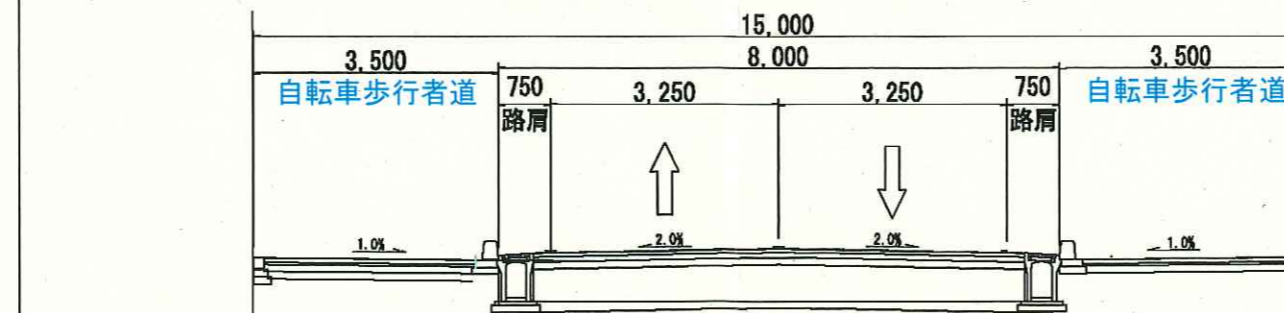


廃止する区域

既決定の区域

自転車専用通行帯+歩道を
自転車歩行者道に変更


仙塩広域都市計画道路の変更（名取市）

交差点計画図①(3・5・187名取駅閉上線 × 3・5・192仙台閉上線)

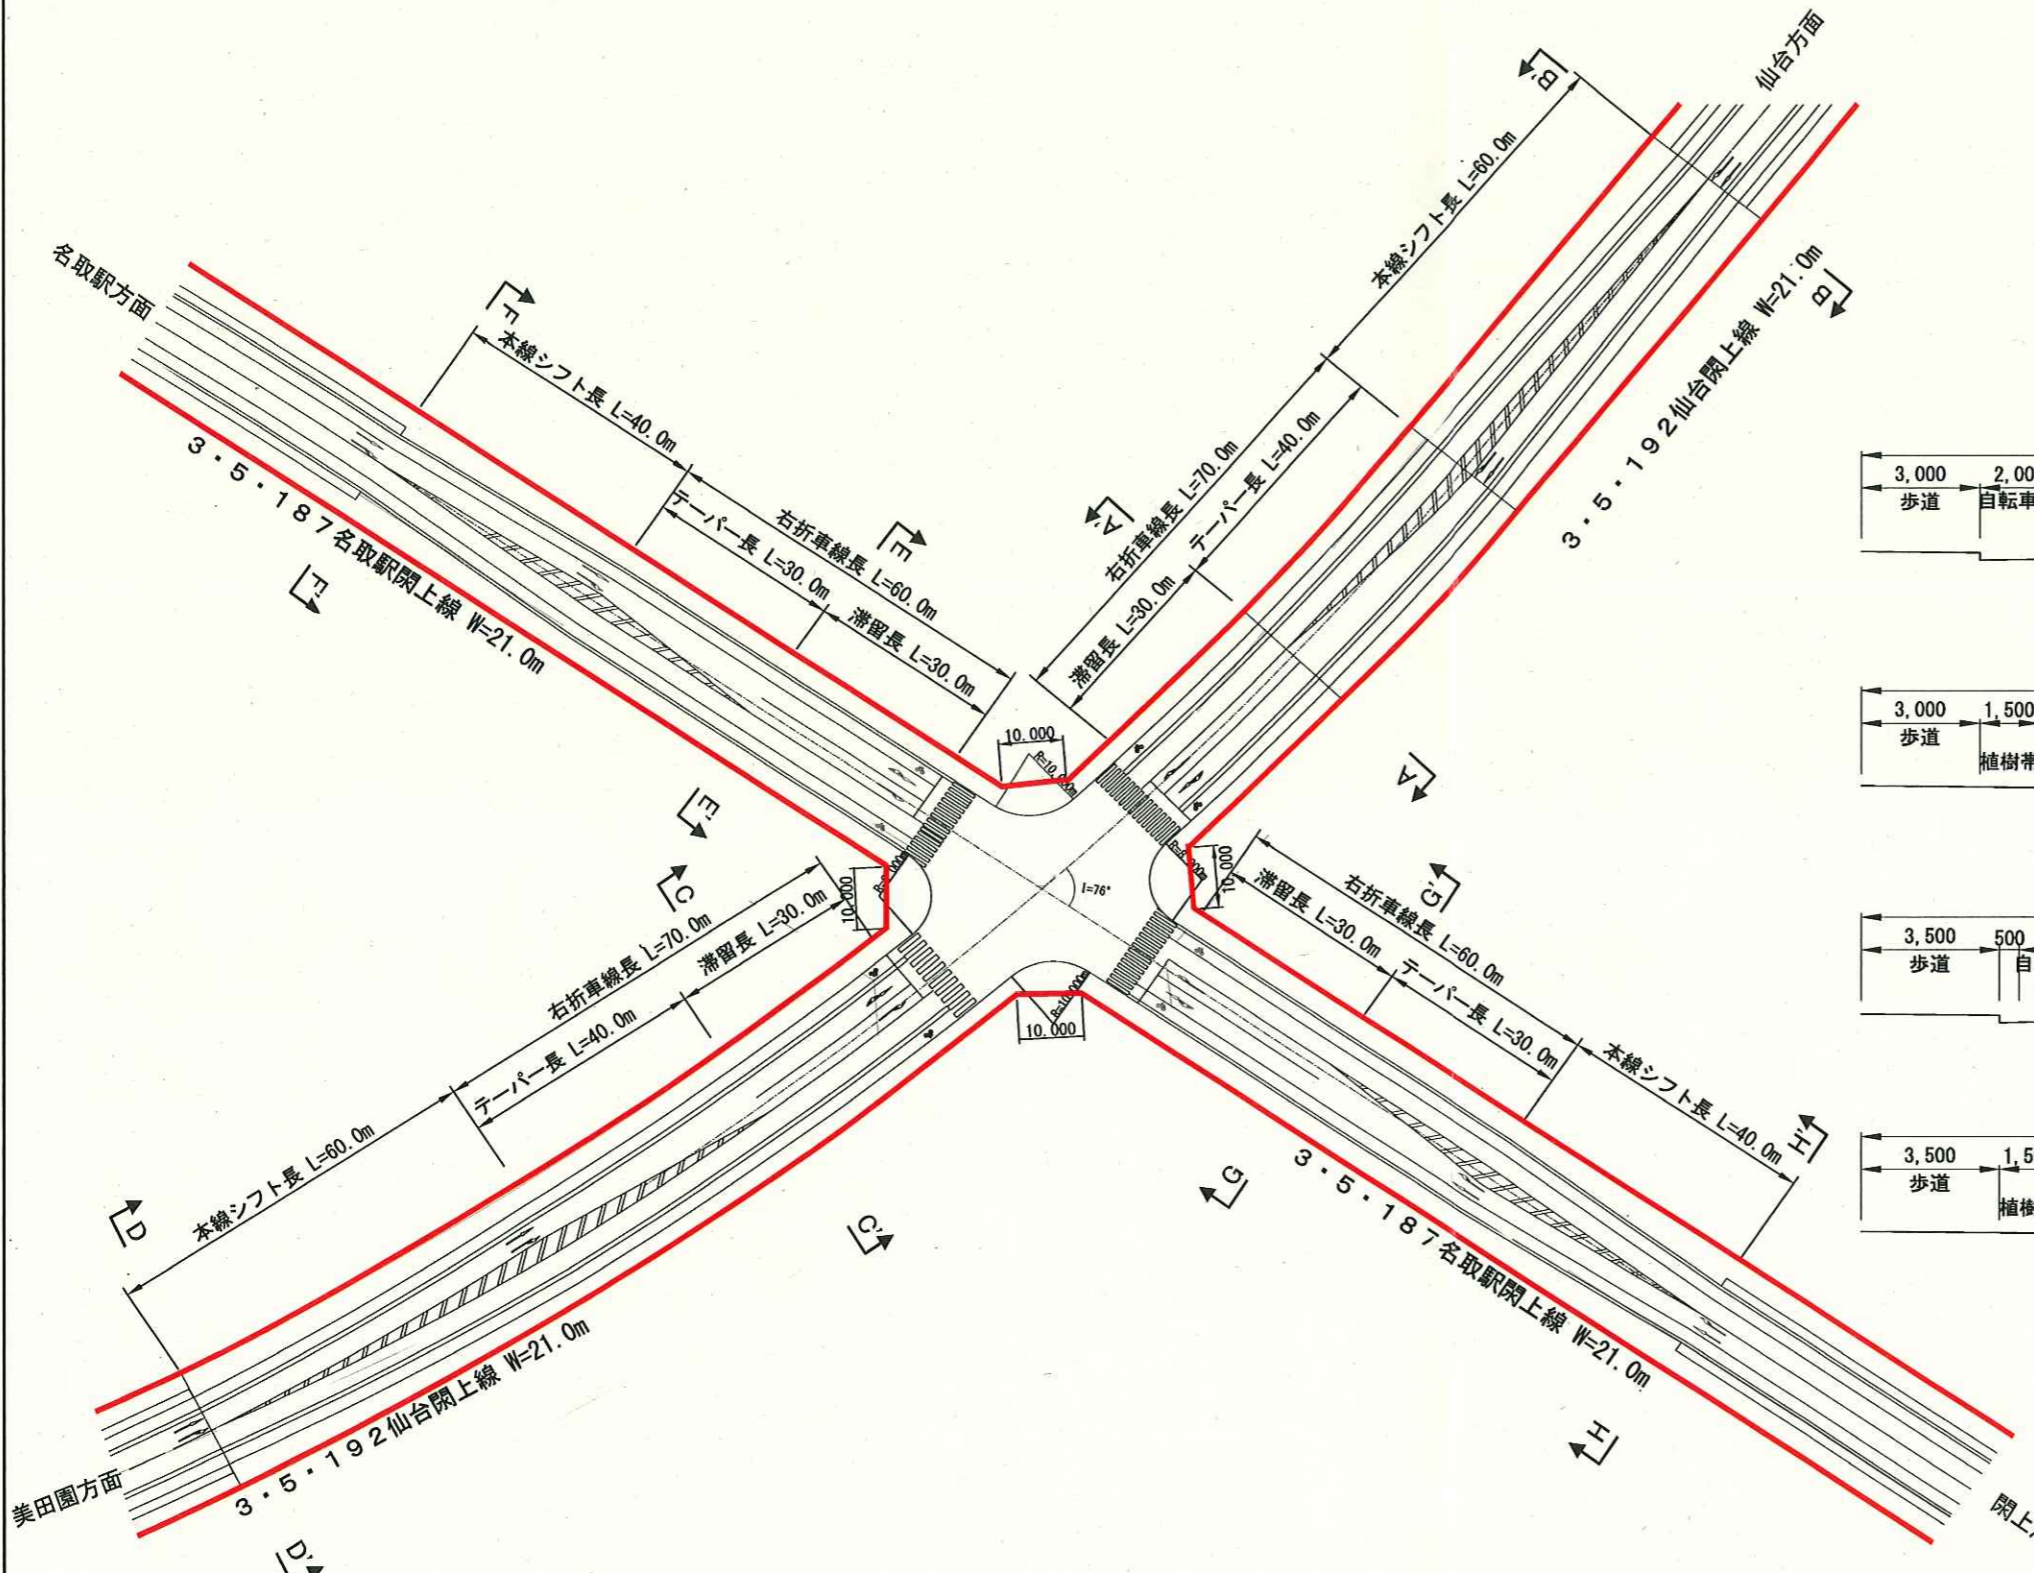


断面図


A-A', C-C'断面図

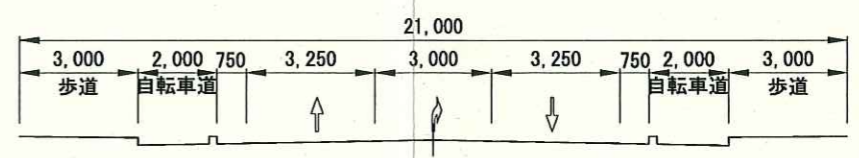


B-B', D-D'断面図

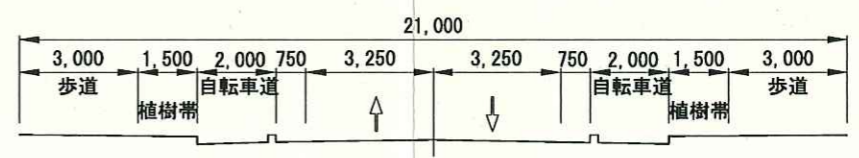

E-E', G-G'断面図

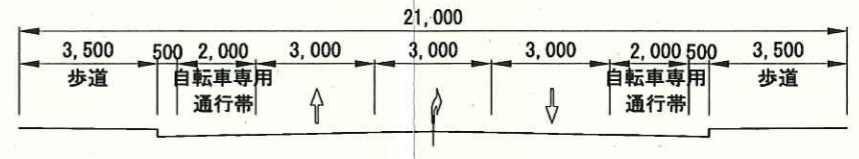


F-F', H-H'断面図

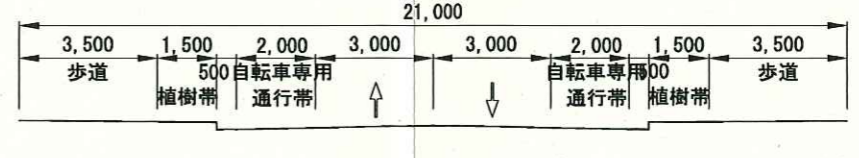


仙塩広域都市計画道路の変更(名取市)

交差点計画図②(3・5・187名取駅閉上線 × 市道 日和山線)

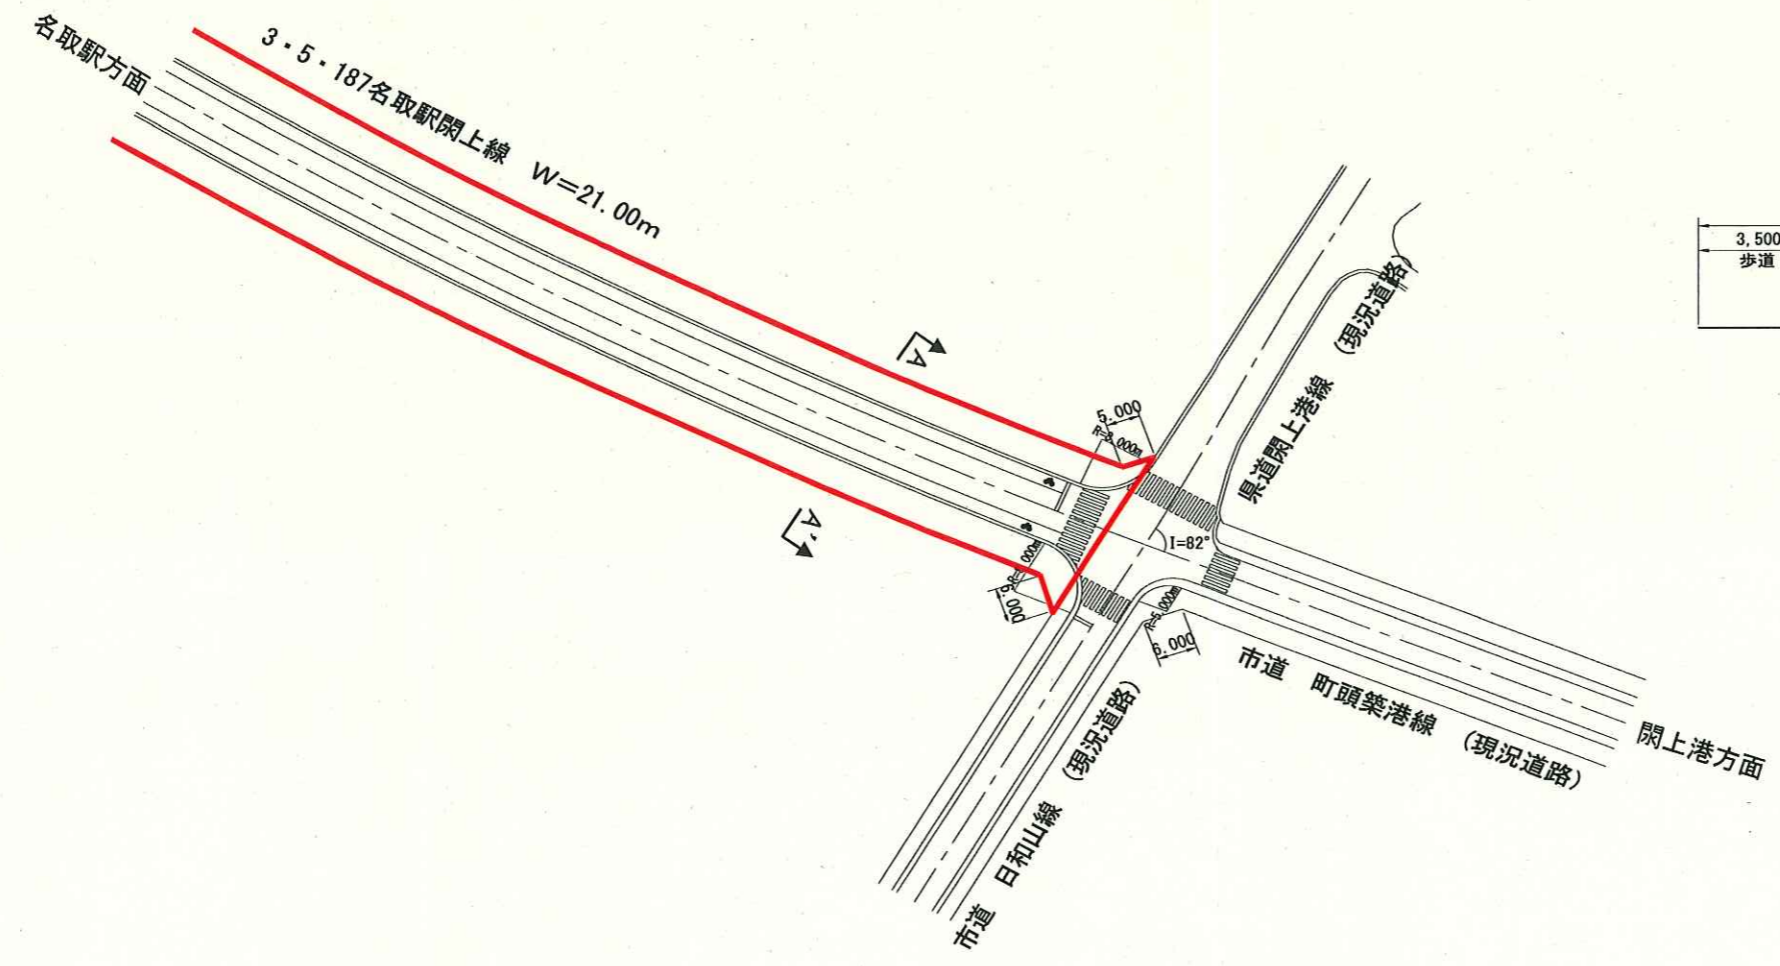


断面図

A-A'断面図

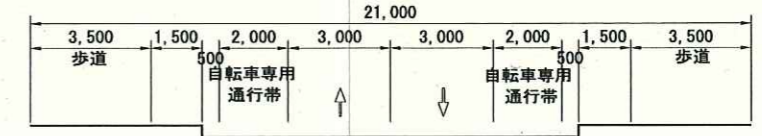


仙塩広域都市計画道路の変更(名取市)

交差点計画図③(3・5・192仙台関上線 × 市道 小塚原中央線)

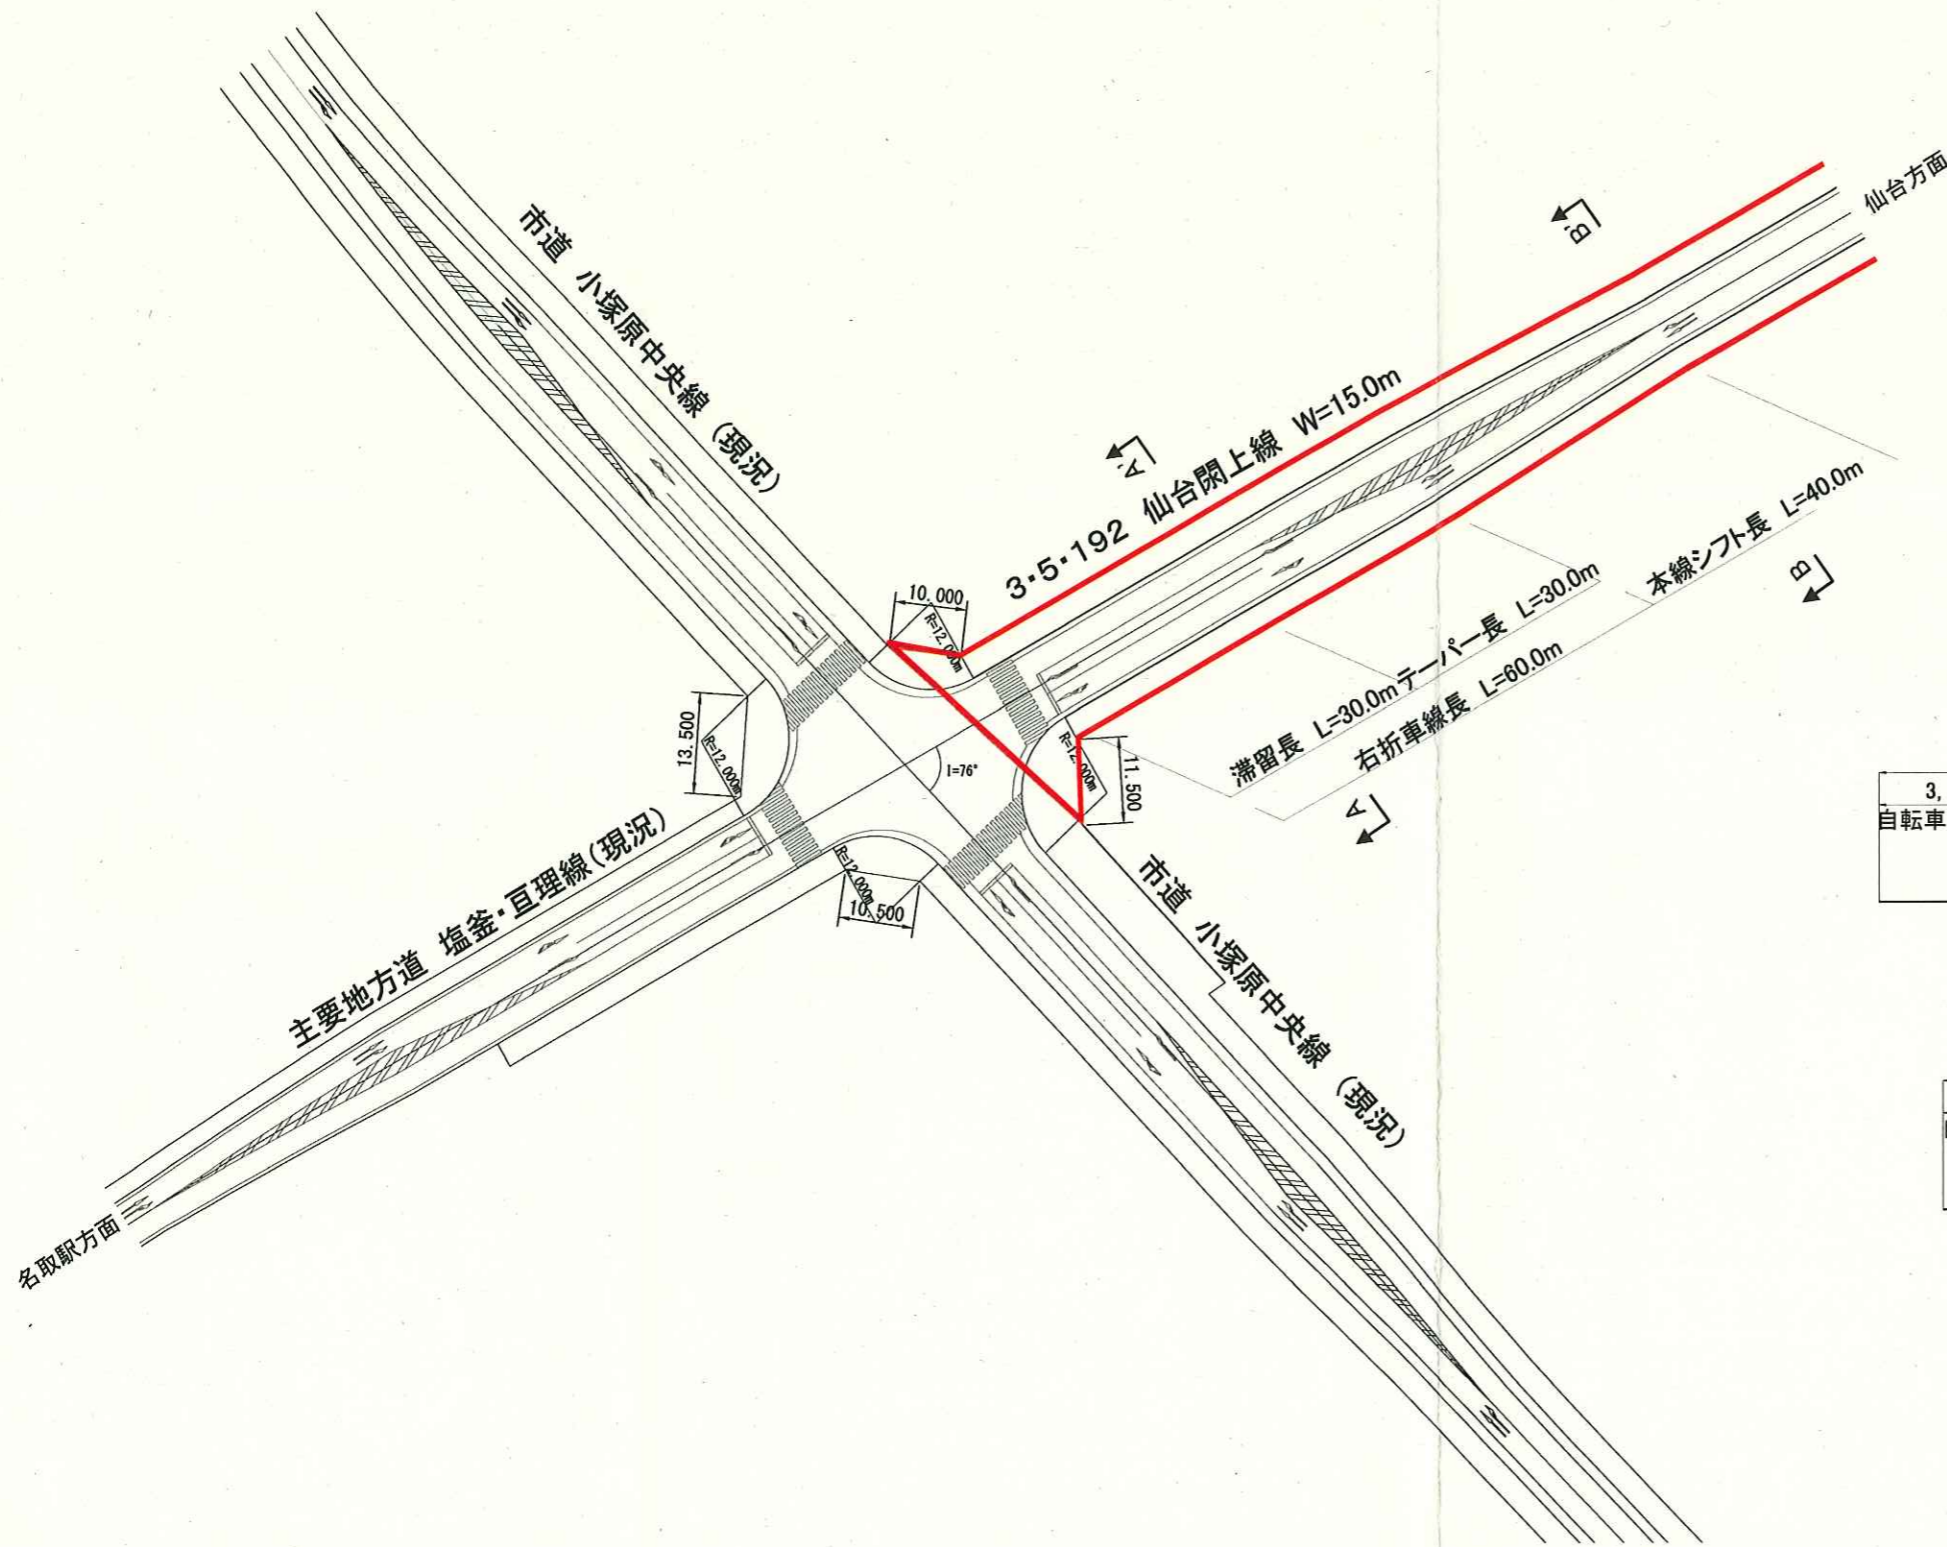


断面図


A-A' 断面図

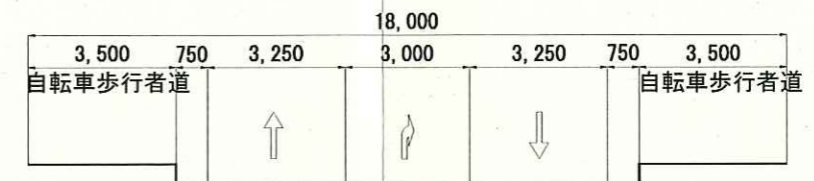

B-B' 断面図

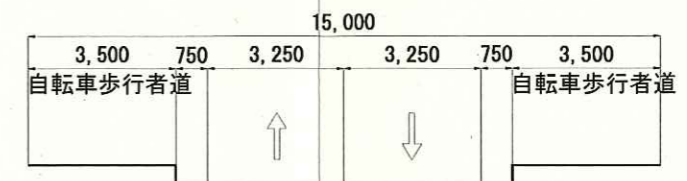

仙塩広域都市計画道路の変更(名取市)

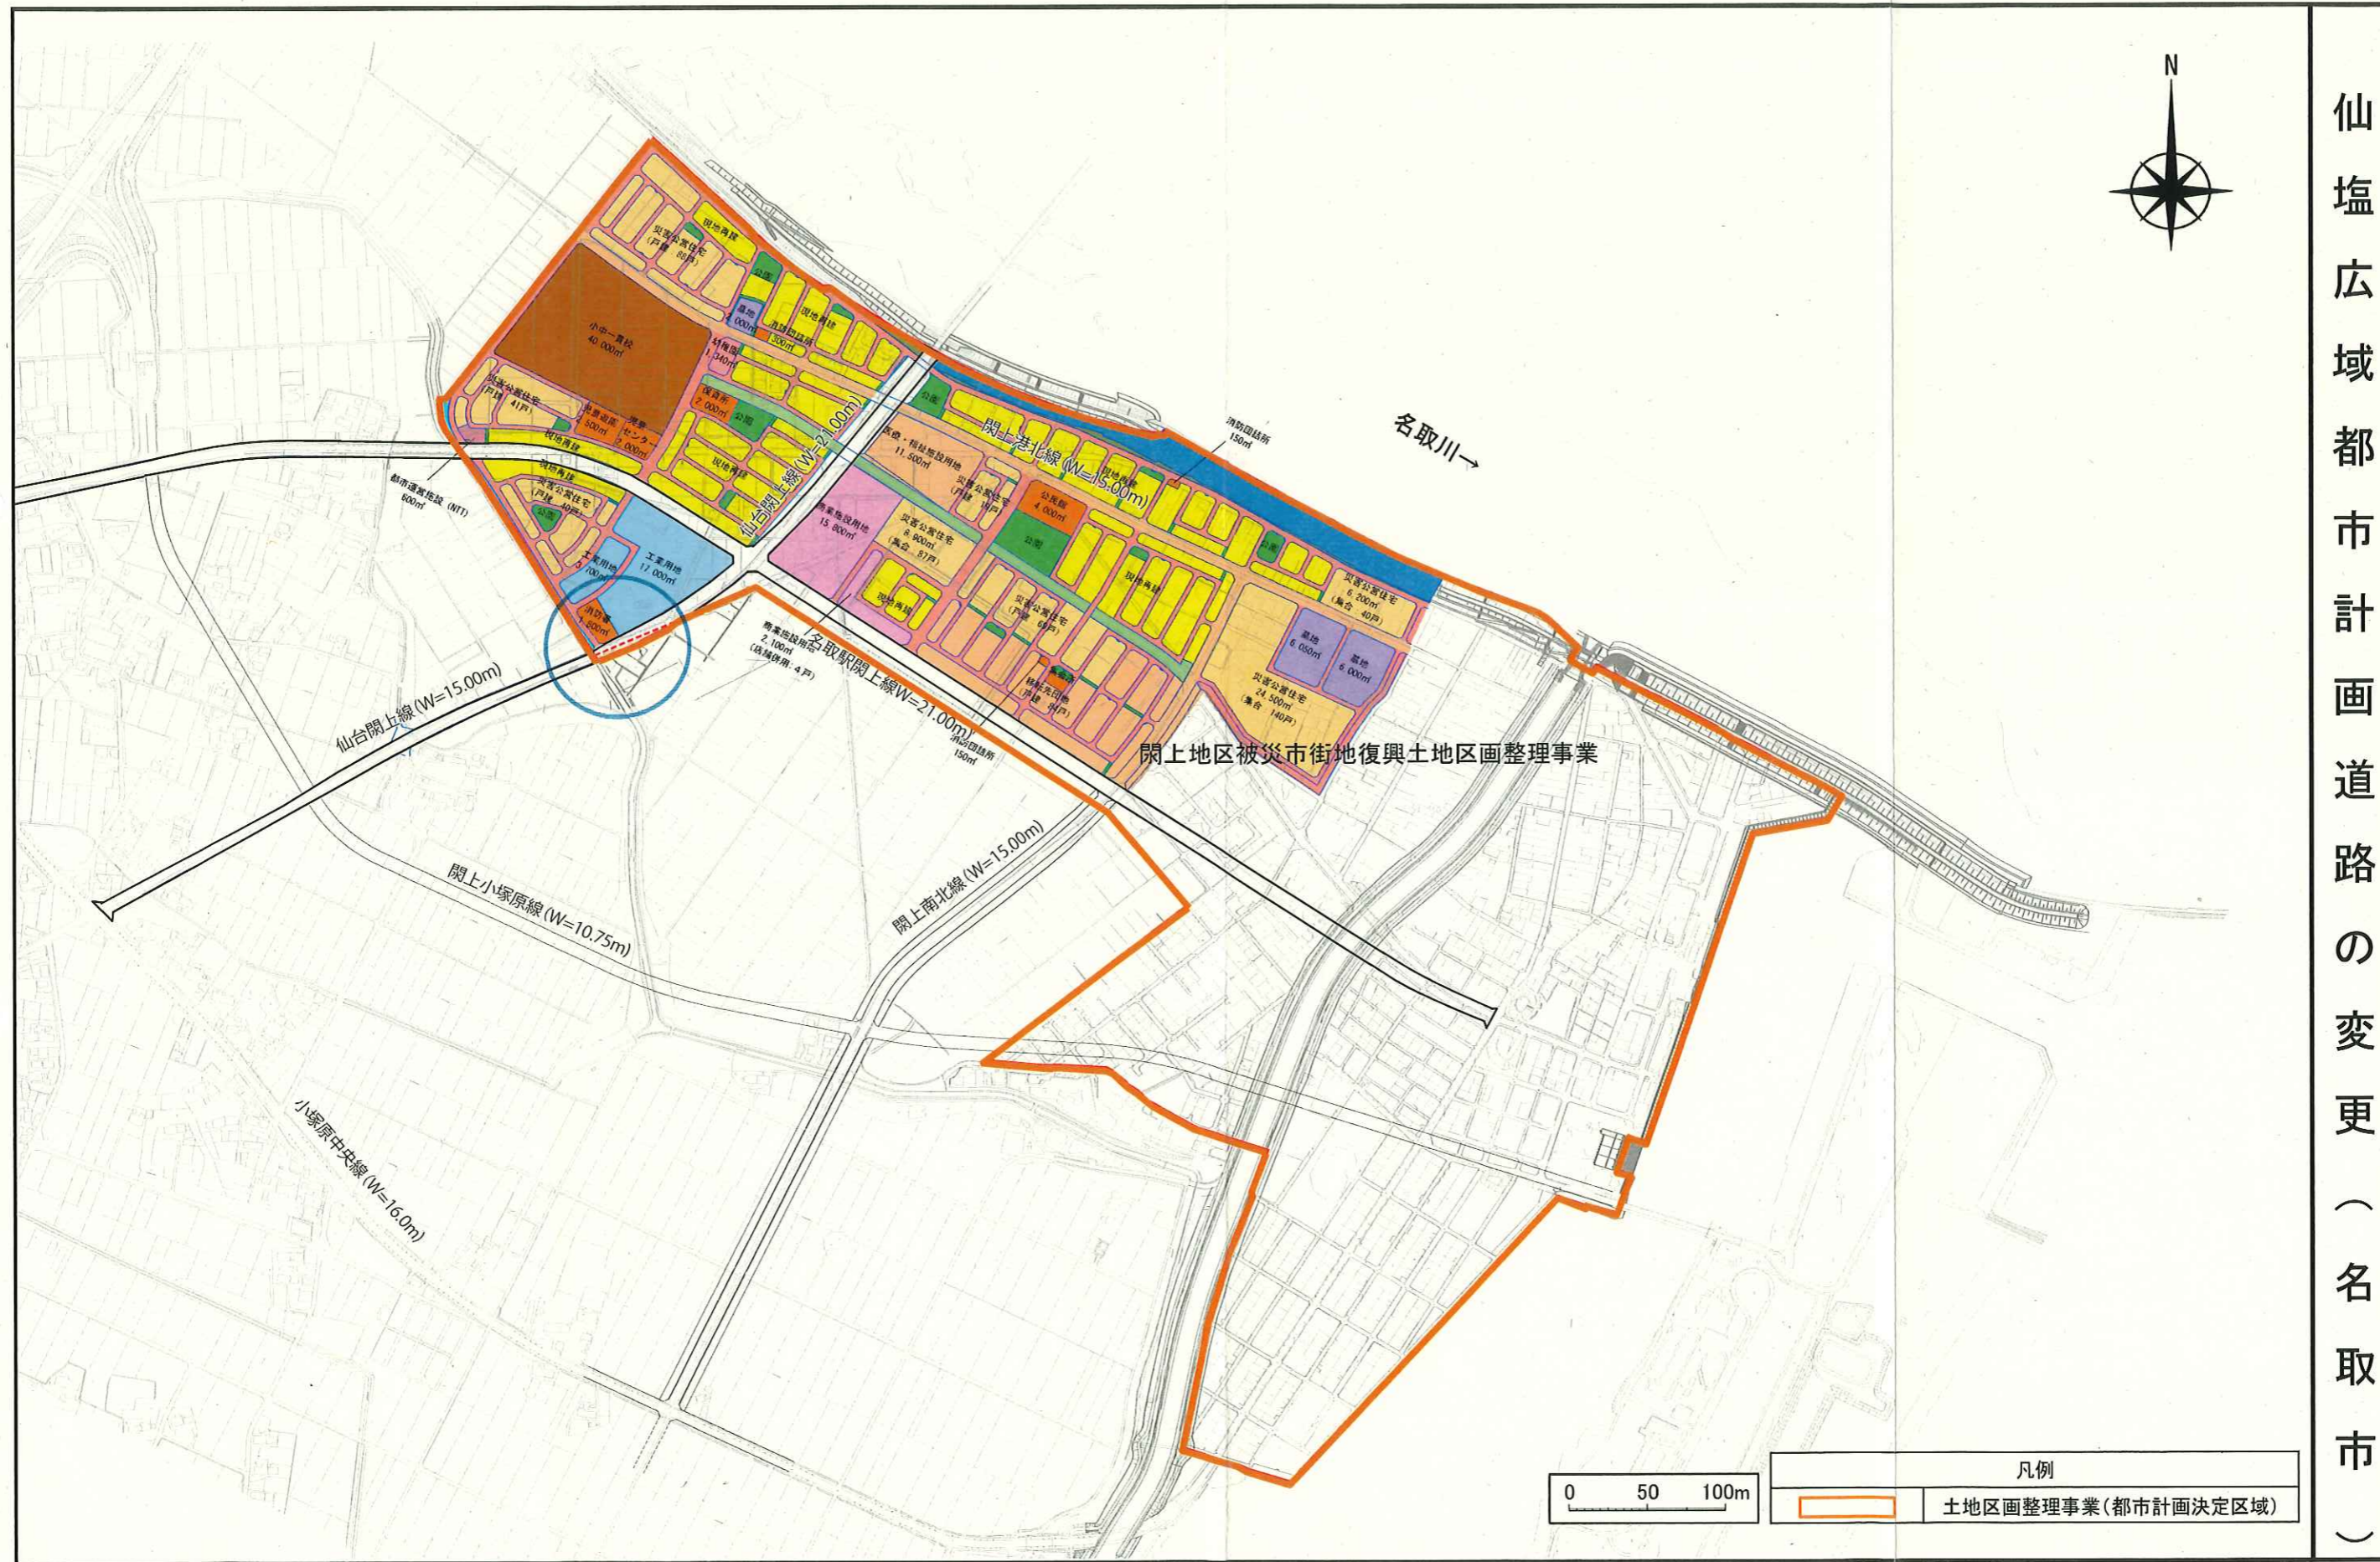


仙塩広域都市計画道路の変更(名取市)

0 50 100m

凡例
 土地区画整理事業(都市計画決定区域)

岩沼市土地利用構想図


議案第2317号 参考資料

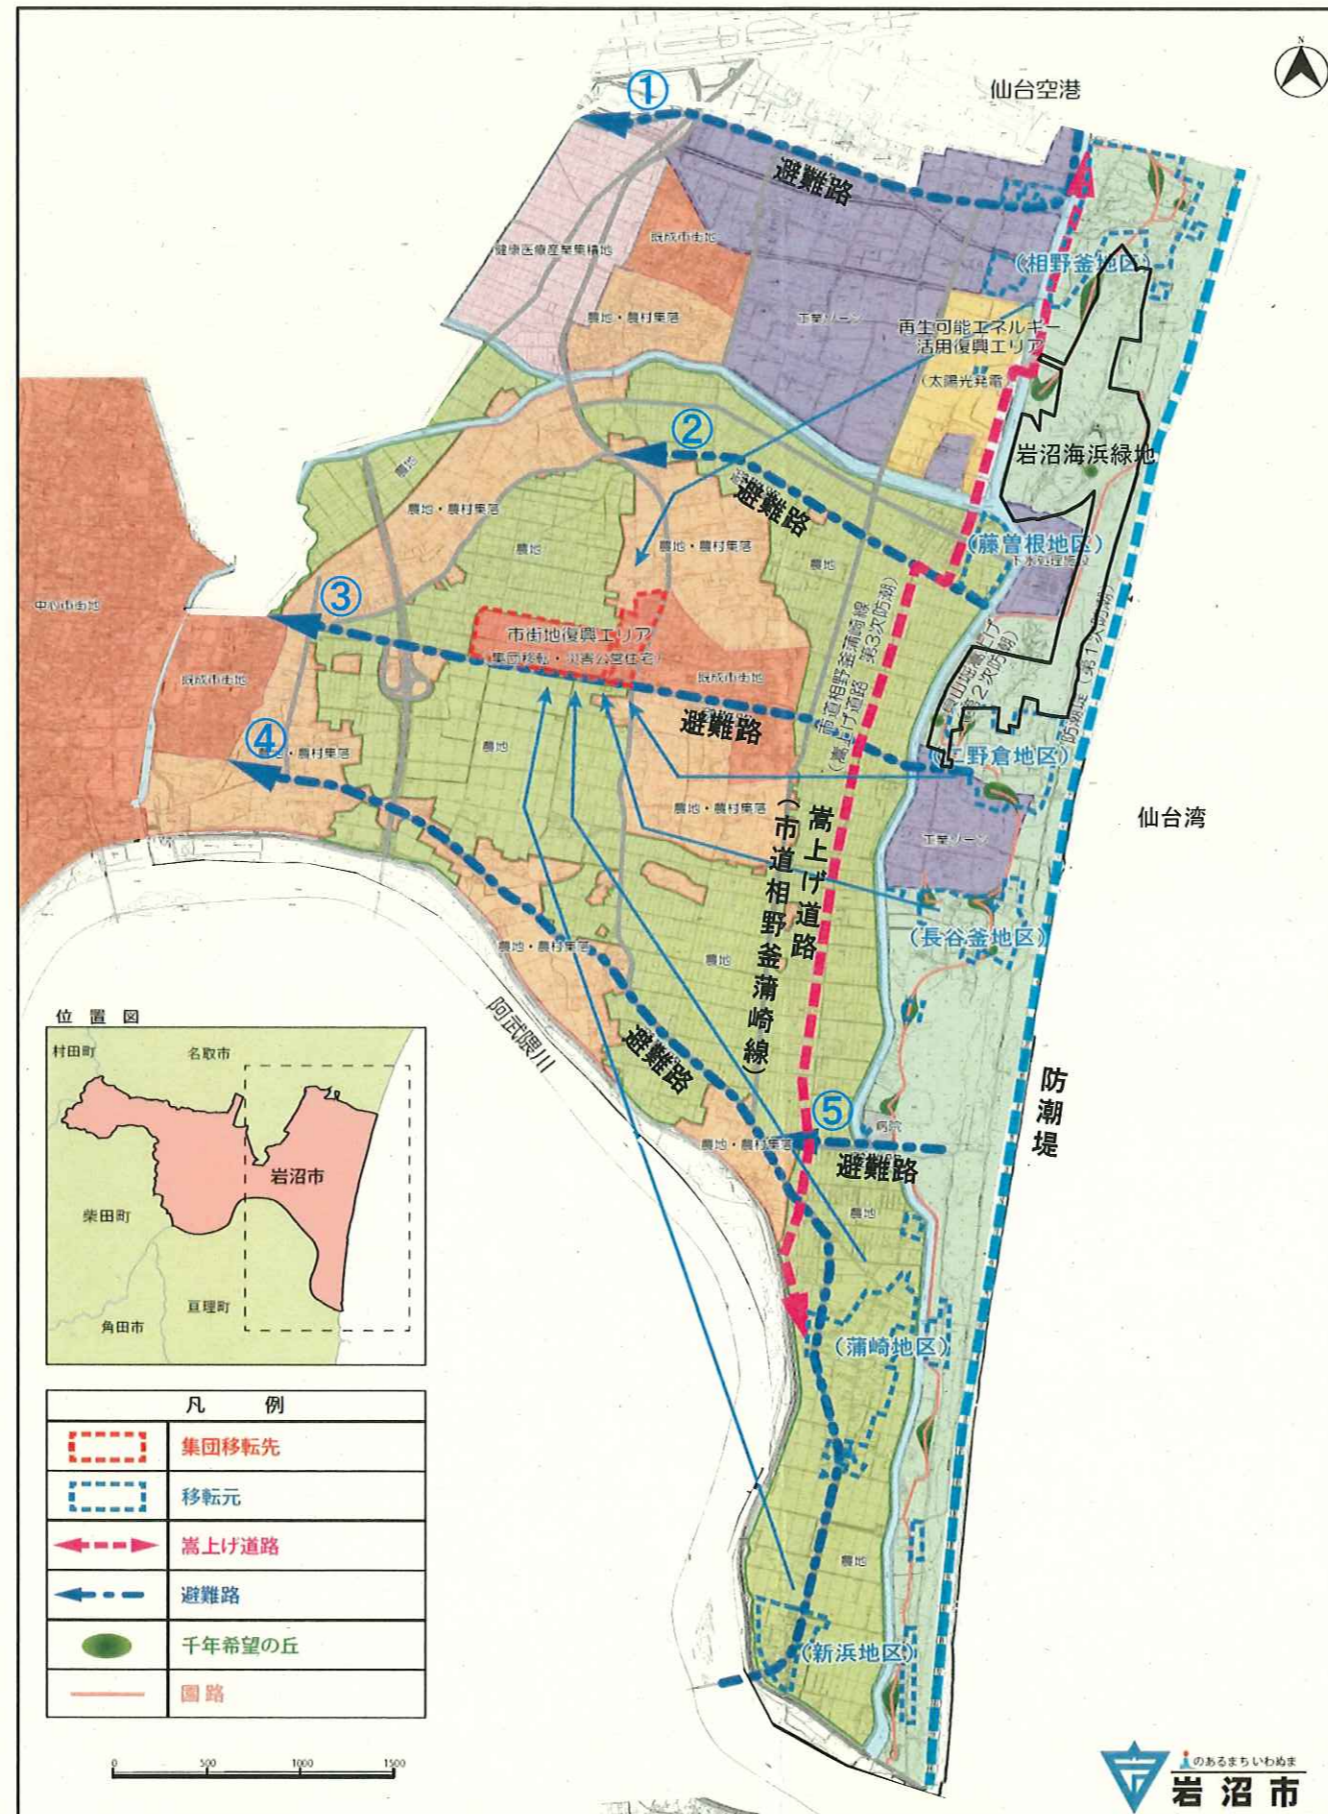

仙塩広域都市計画緑地の変更（岩沼市）



仙塩広域都市計画緑地 計画図

議案第2317号 参考資料

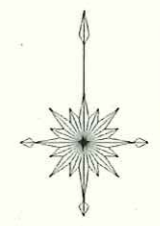

凡例	
	既決定の区域
	追加する区域
	廃止する区域
	防潮堤
	嵩上げ道路
	避難路
	避難経路(震災前)
	公園出入口(追加)
	公園出入口(既設)

仙塩広域都市計画緑地の変更（岩沼市）

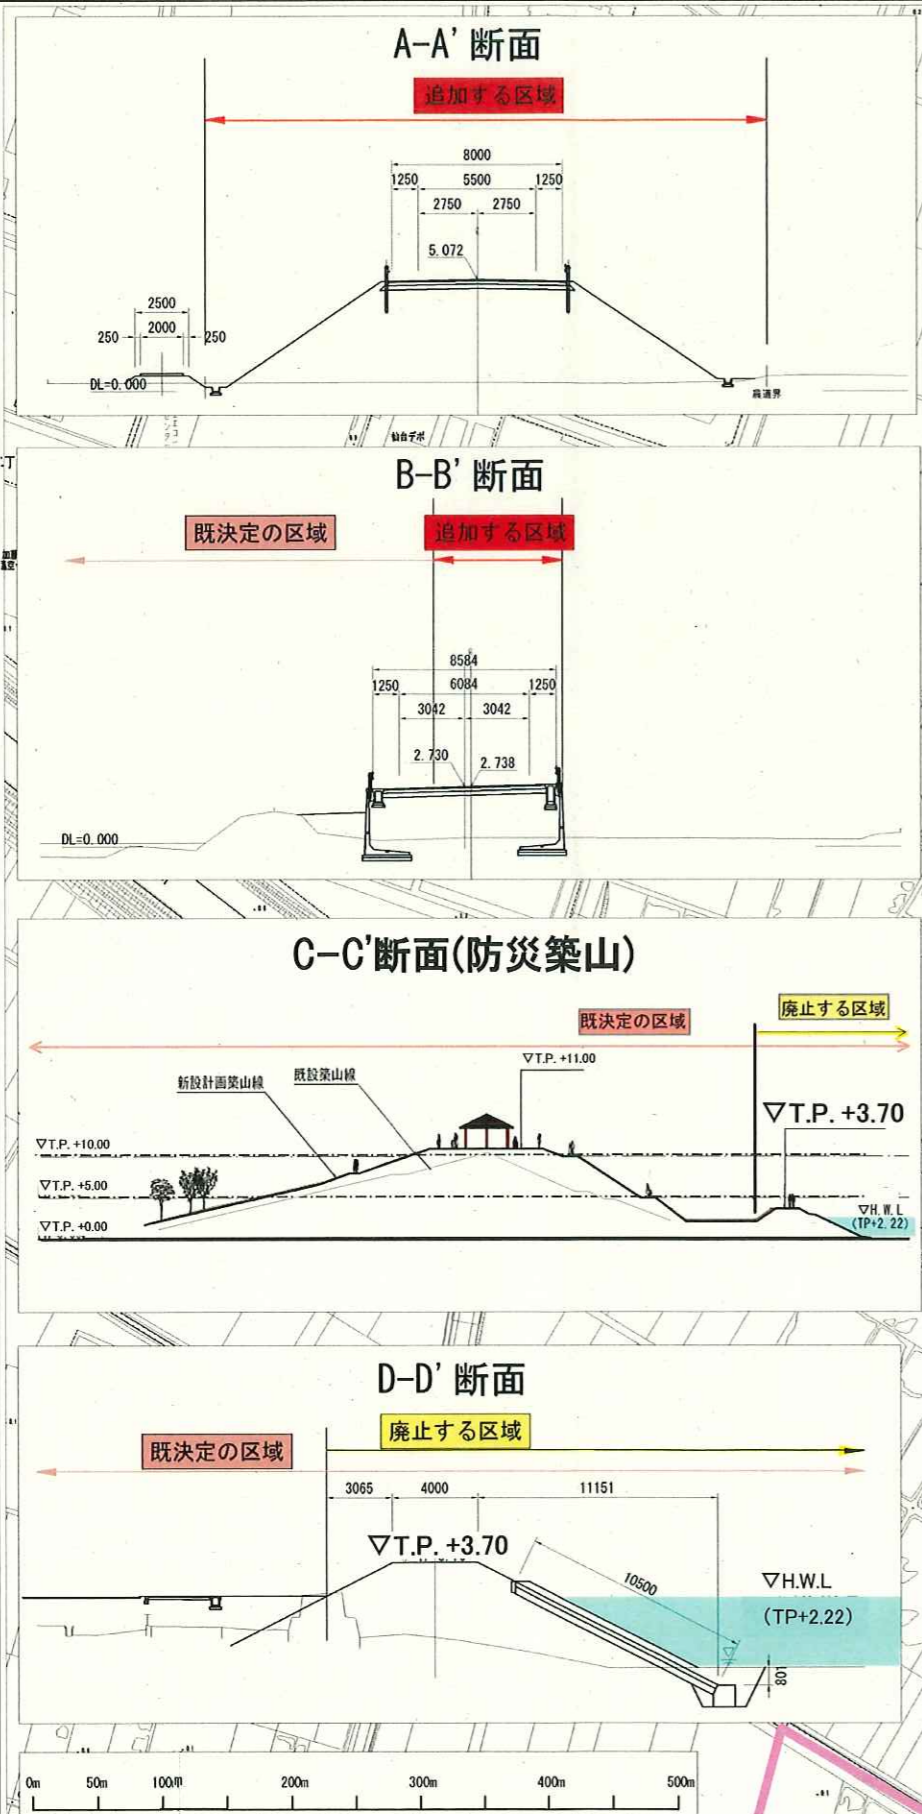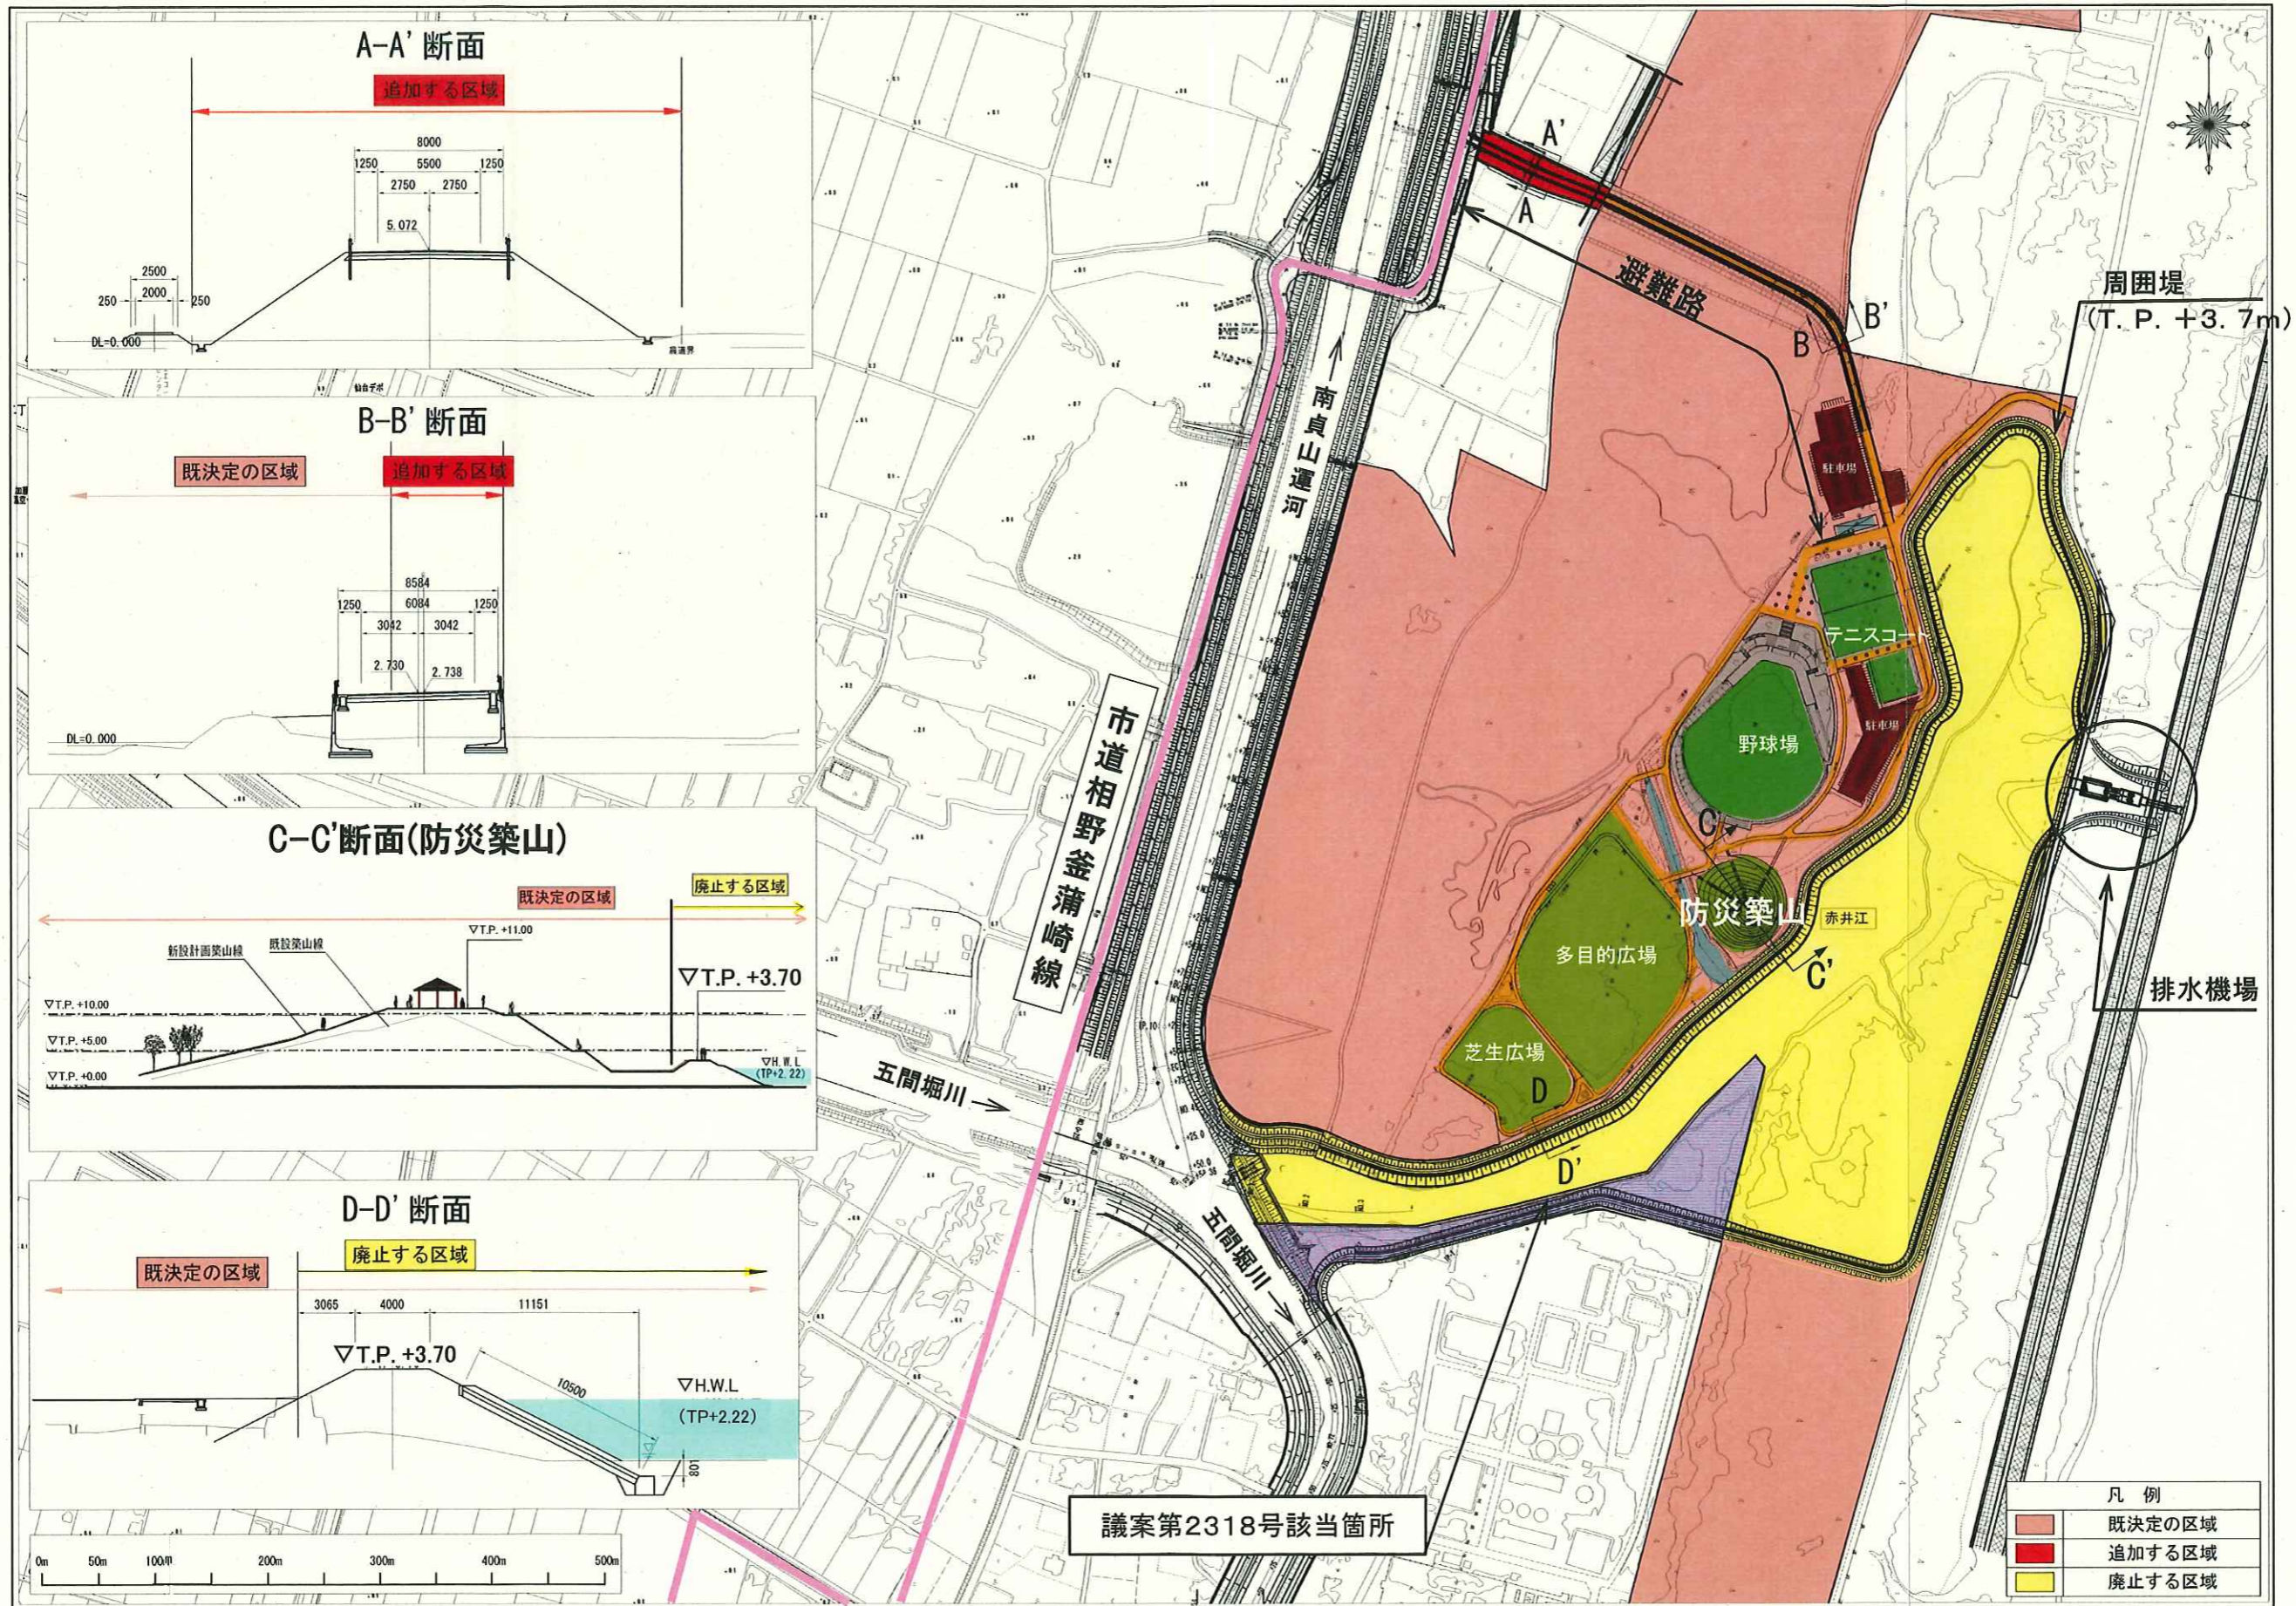


仙塩広域都市計画緑地の変更（岩沼市）

凡例

既決定の区域	追加する区域	廃止する区域
--------	--------	--------

議案第2318号該当箇所

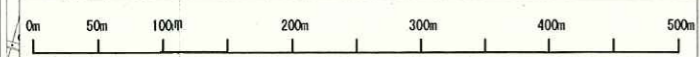




仙塩広域都市計画緑地の変更（岩沼市）

岩沼海浜緑地(北ブロック) 土地利用計画図

議案第2317号 参考資料

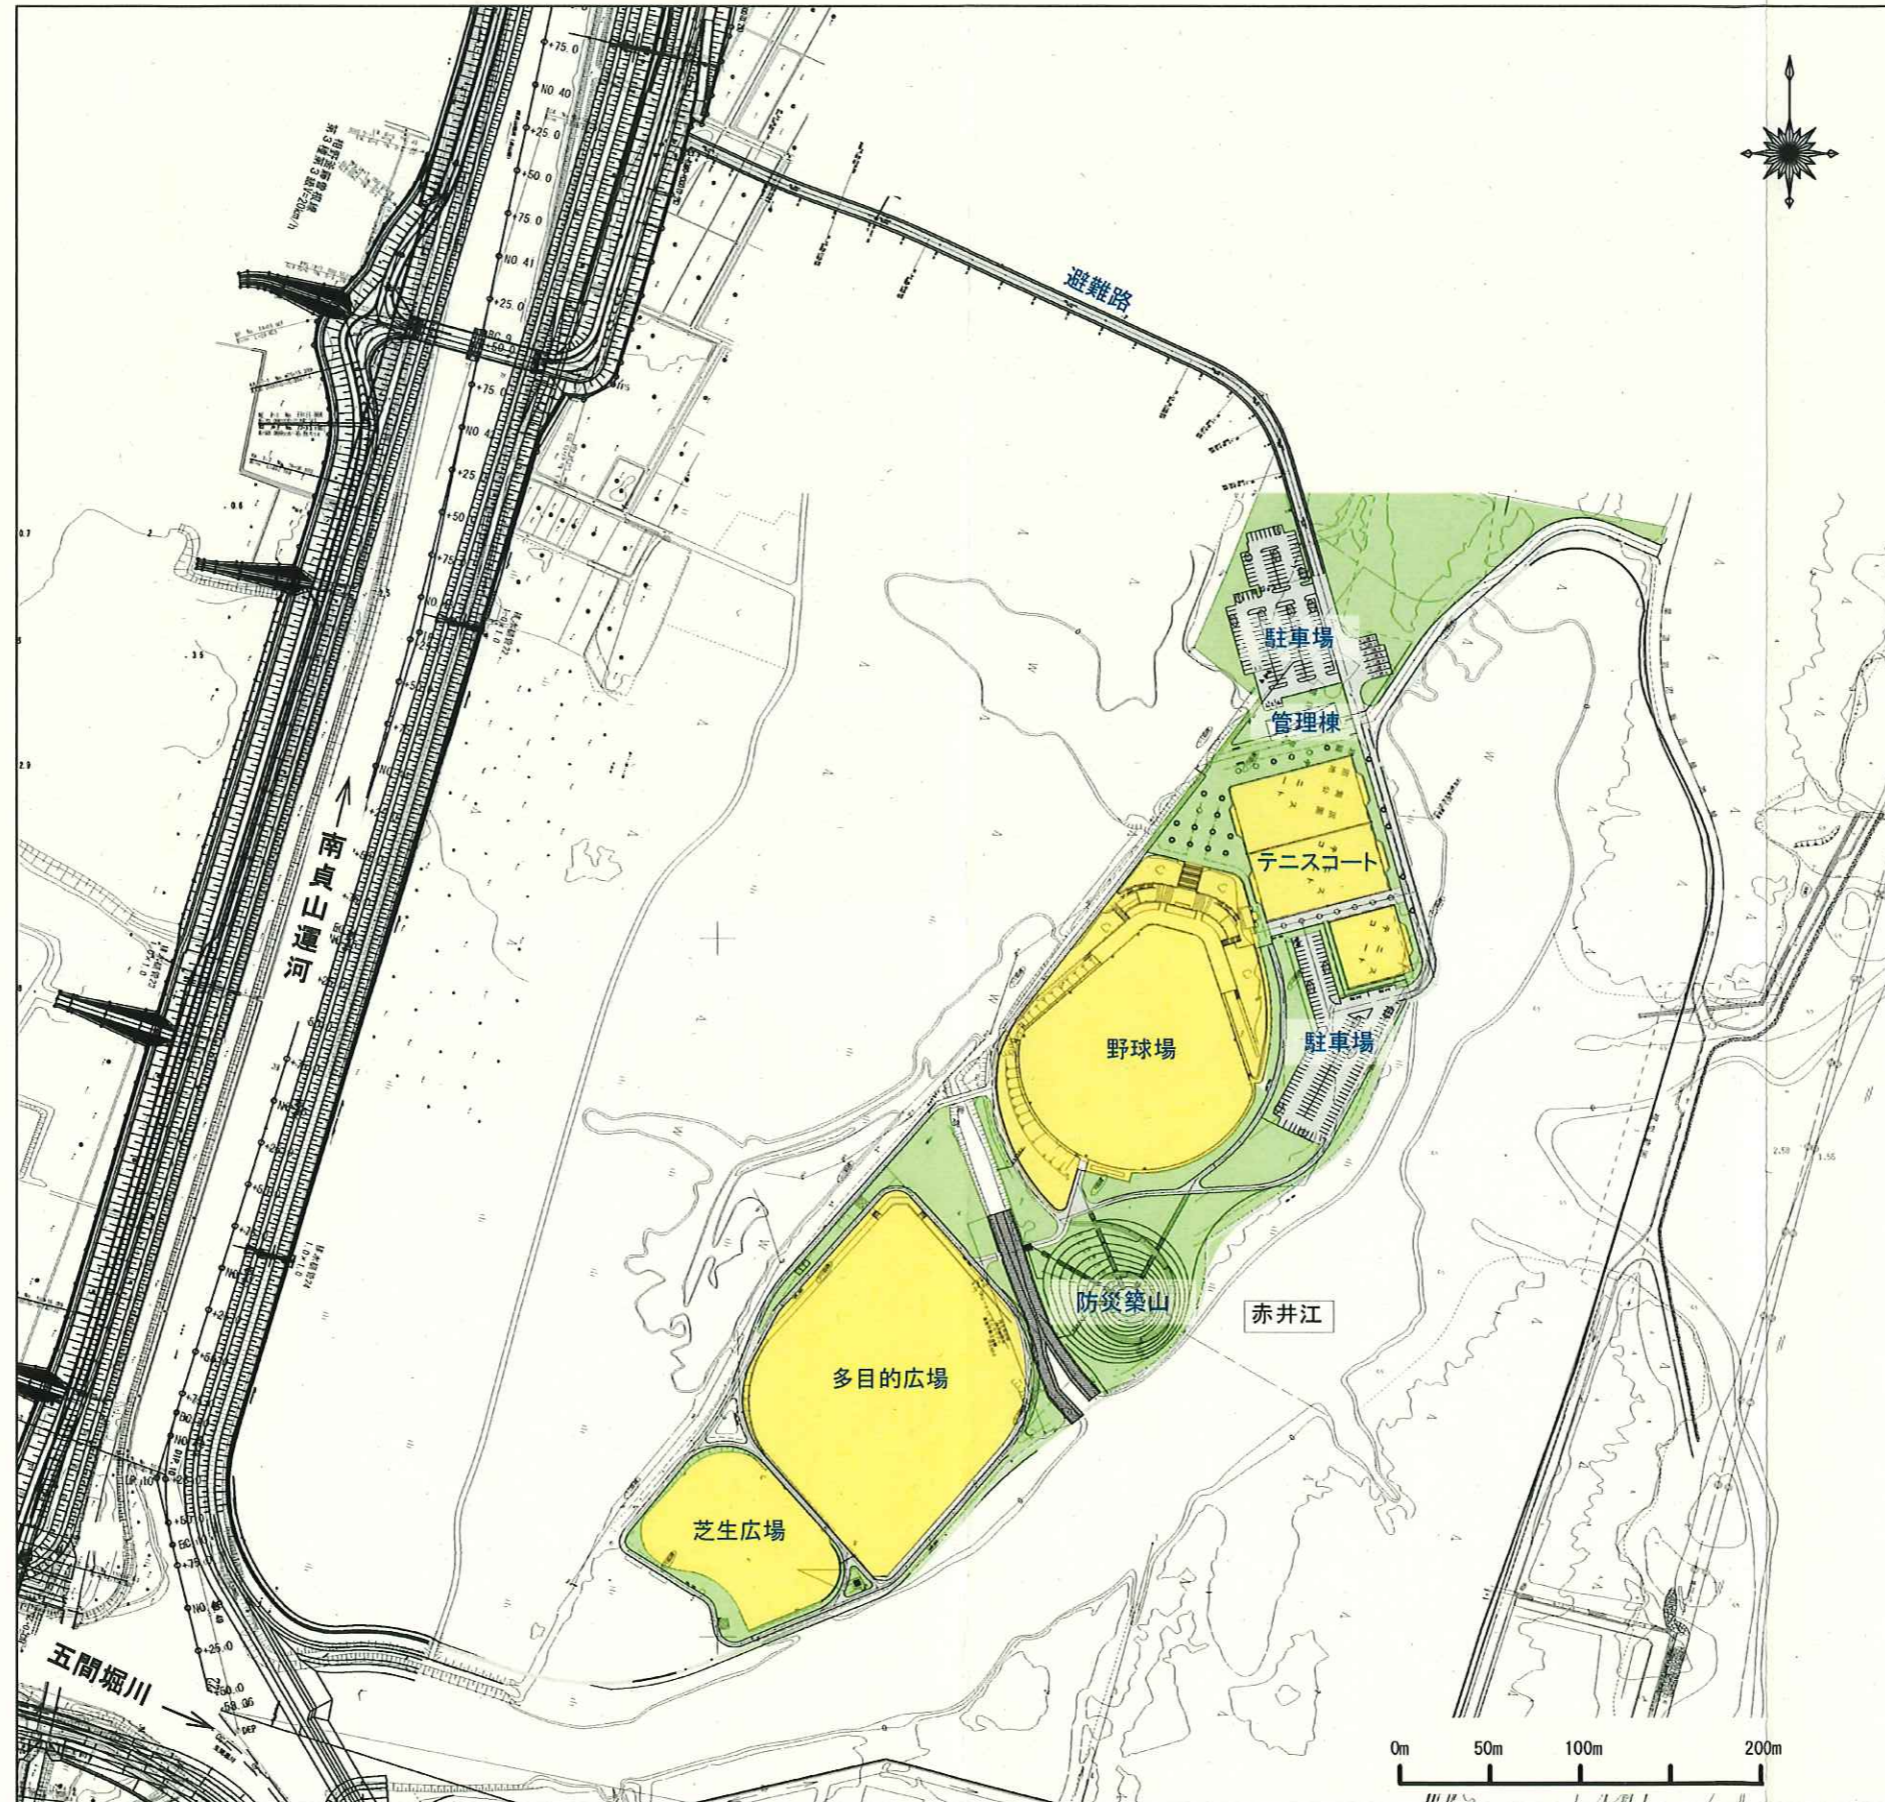

仙塩広域都市計画緑地の変更（岩沼市）




岩沼海浜緑地(南ブロック)土地利用計画図

議案第2317号 参考資料



凡例	
-----	暫定供用区域 (平成27年4月1日から)
-----	一般県道岩沼海浜緑地線 工事用仮設道路

仙 塩 広 域 都 市 計 画 緑 地 の 変 更 (岩 沼 市)

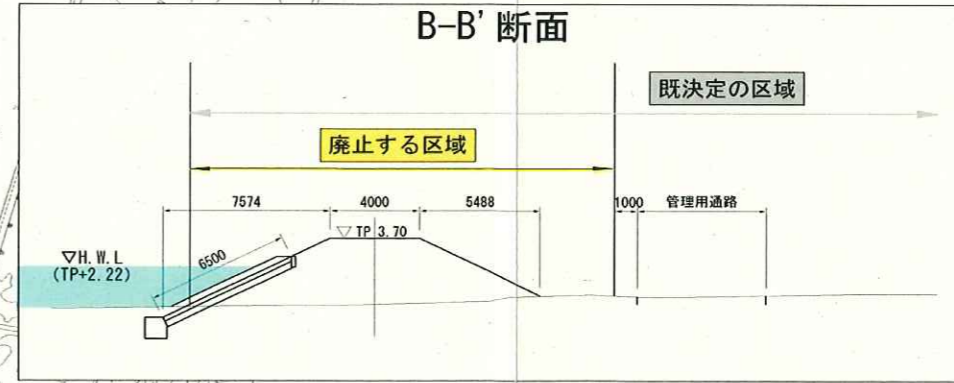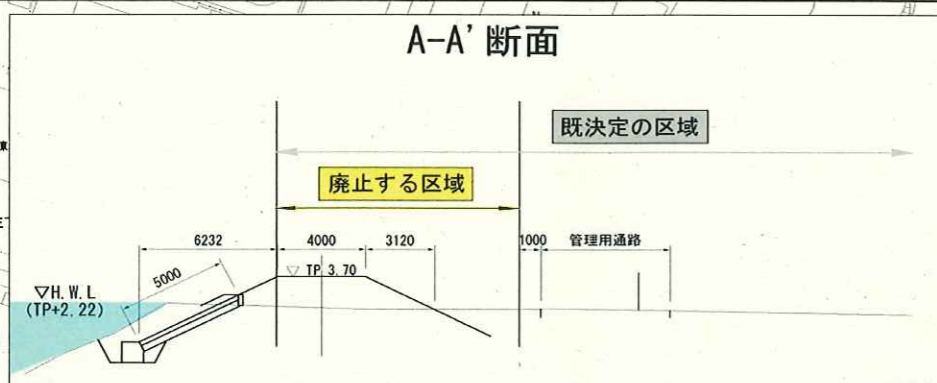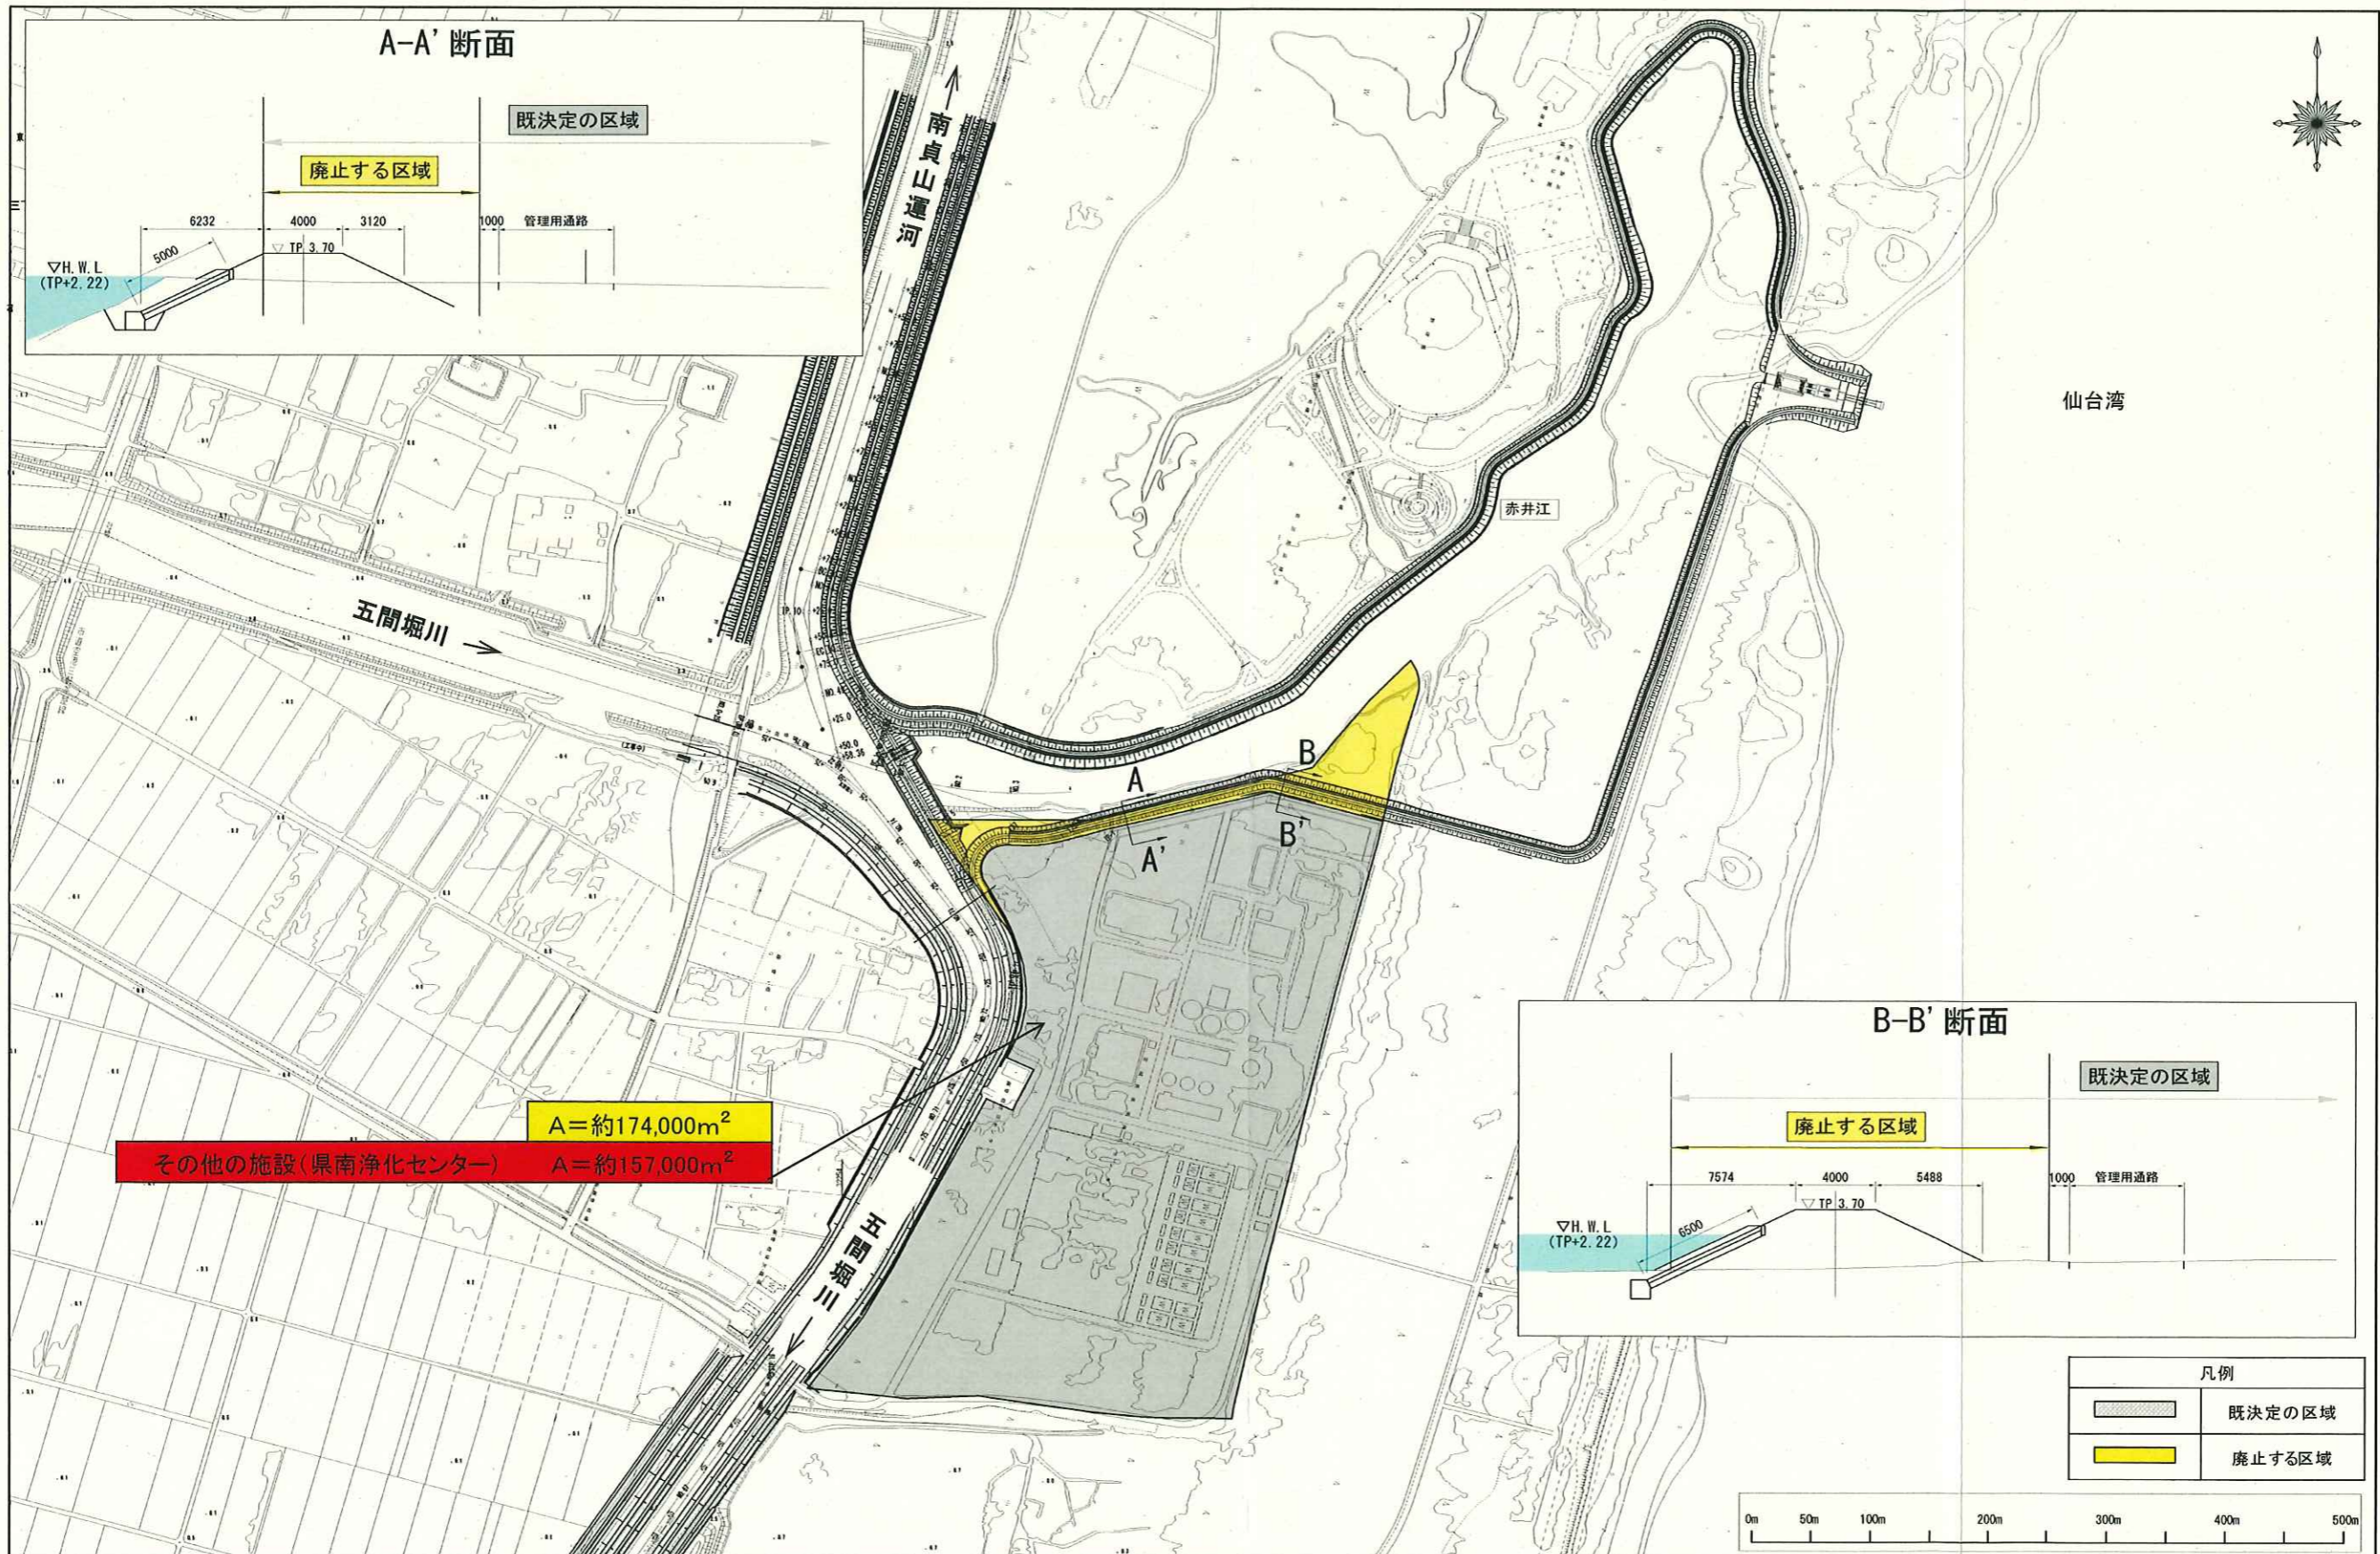

凡例

	既決定の区域
	廃止する区域



A=約174,000m²

その他の施設(県南浄化センター) A=約157,000m²