
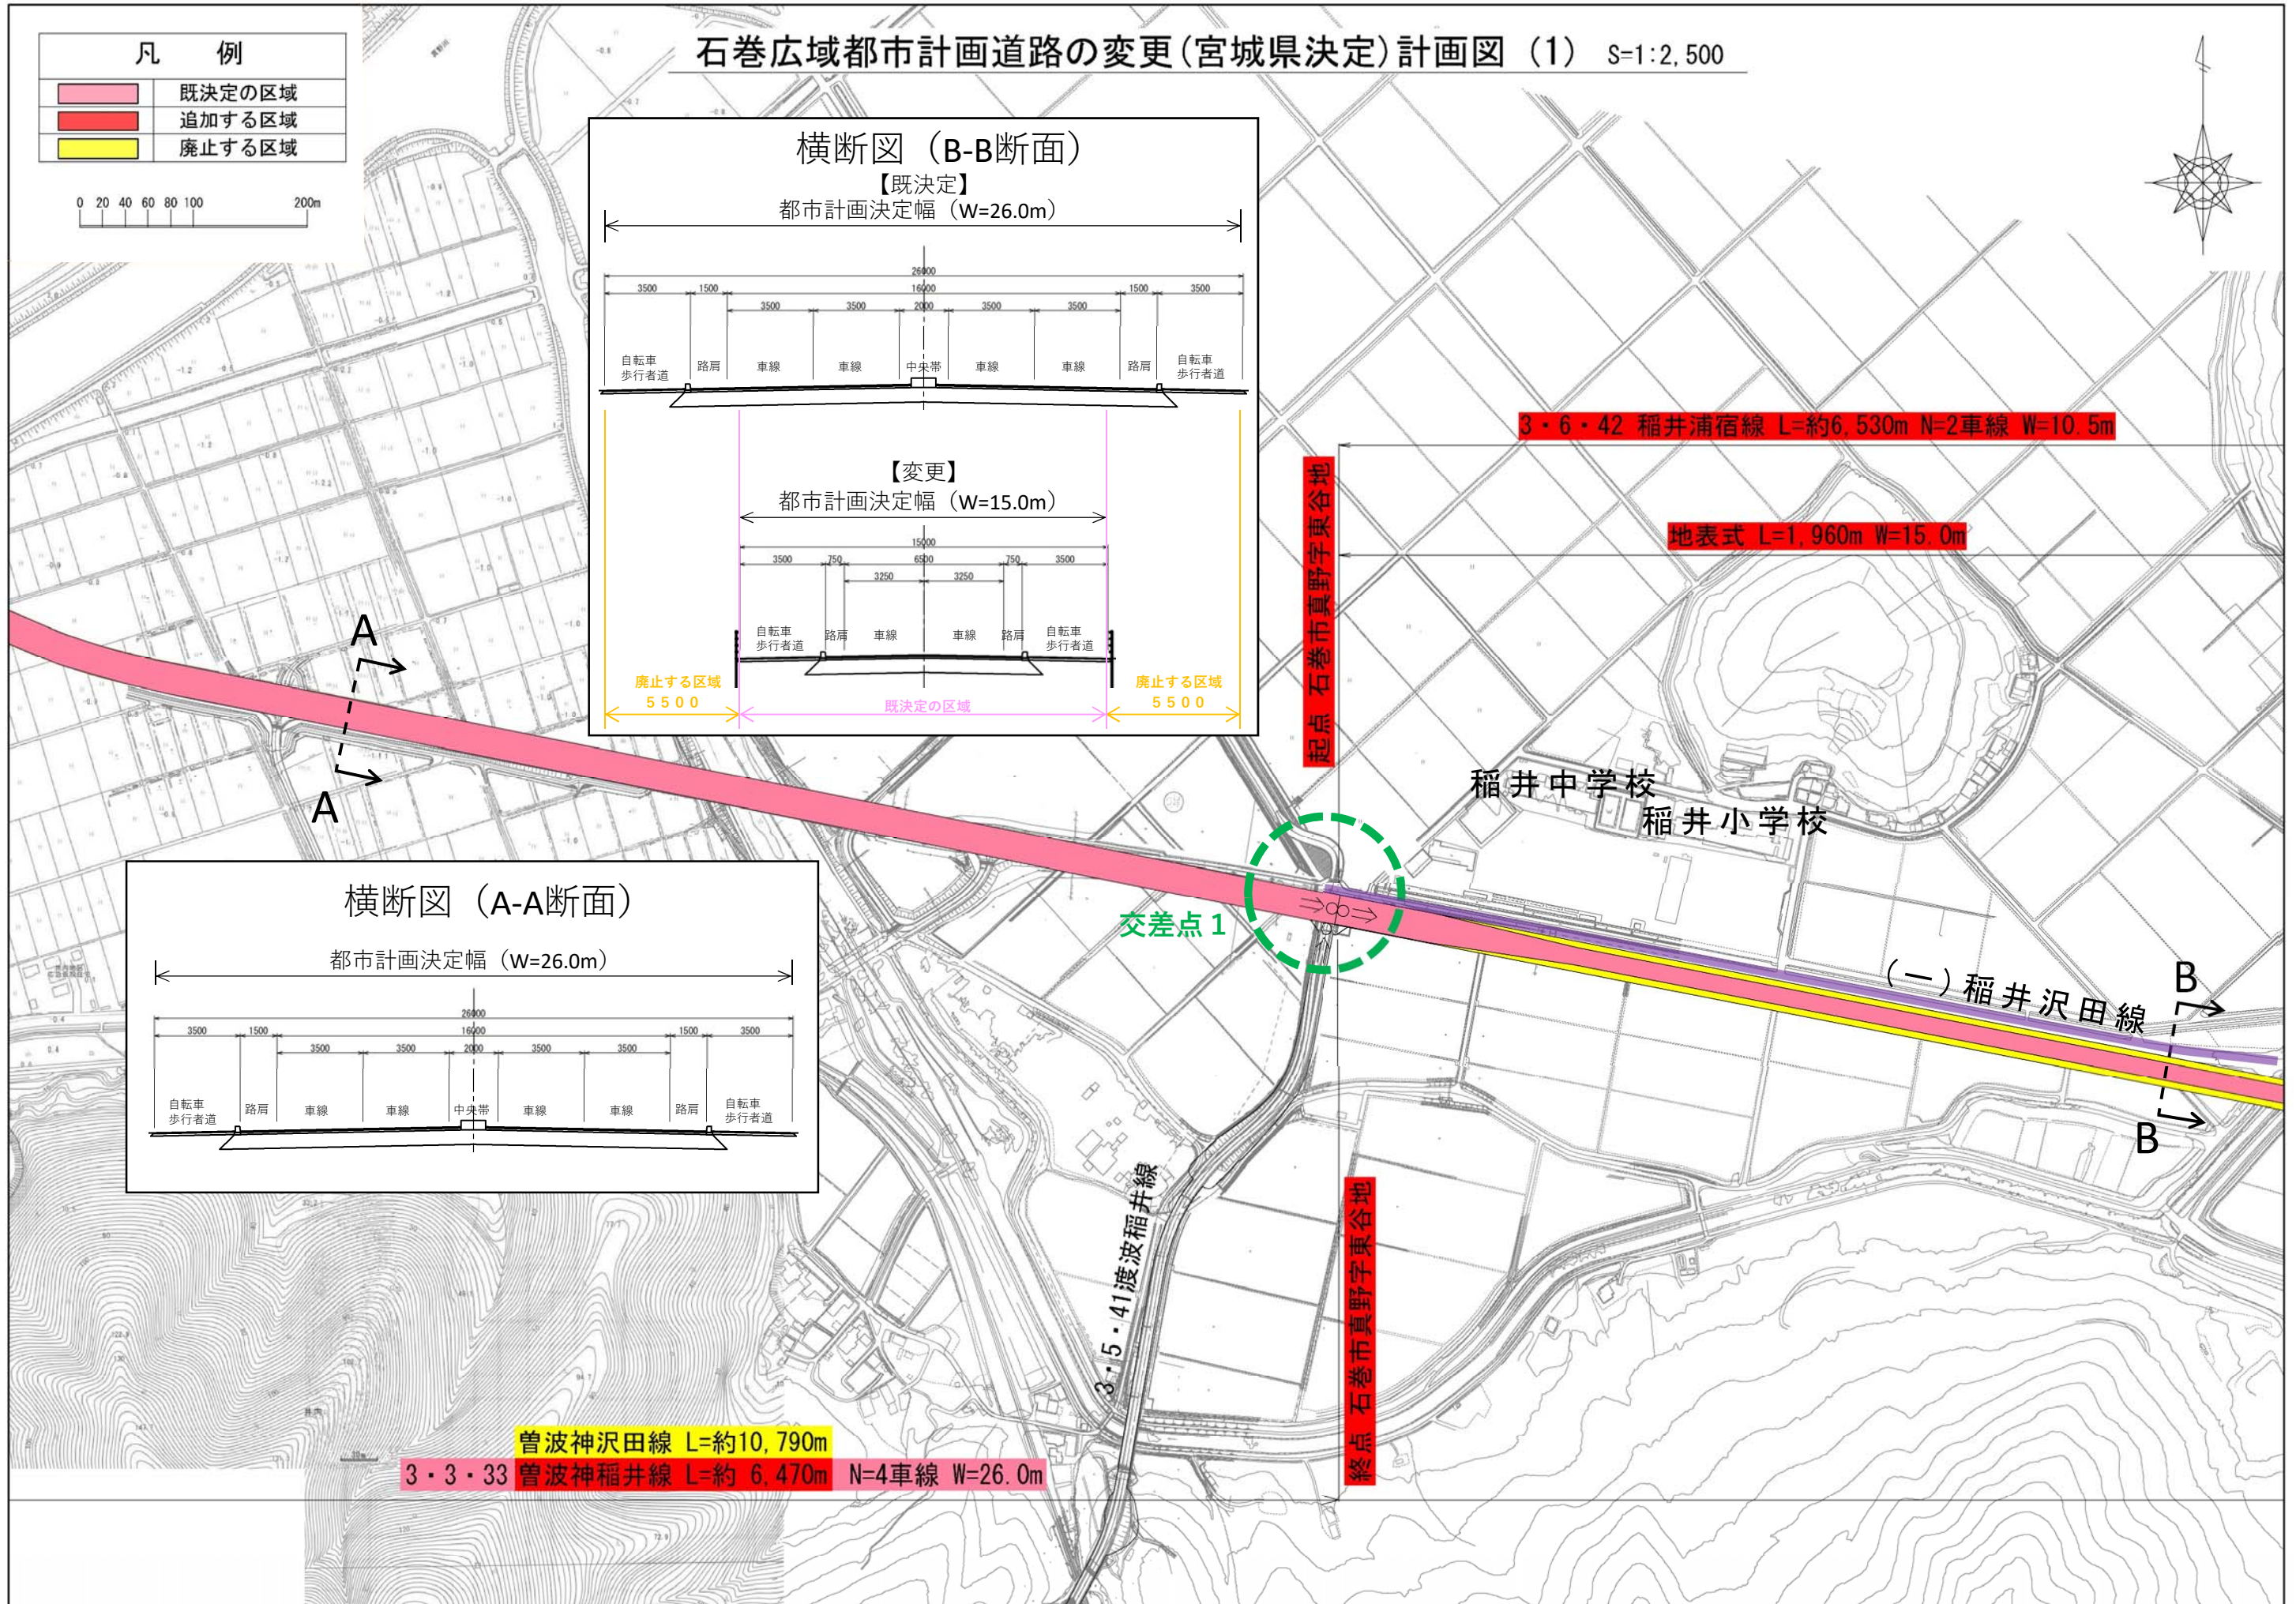
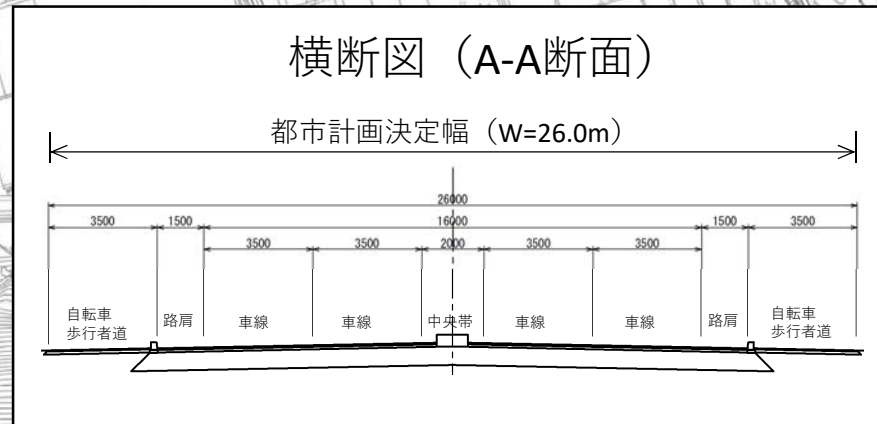
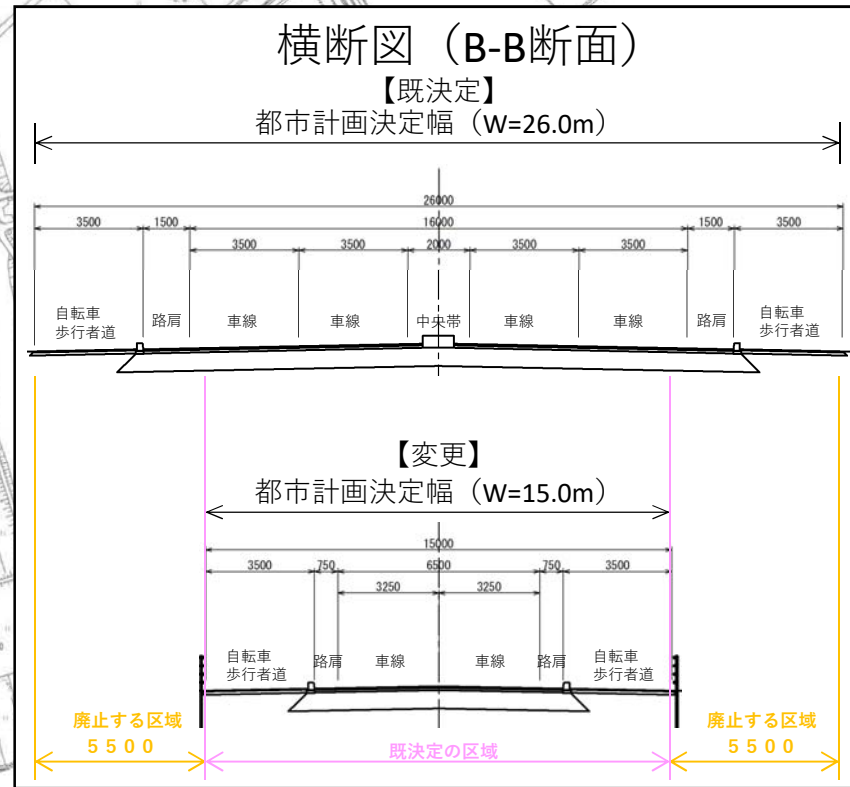


石巻広域都市計画道路の変更(宮城県決定)計画図(1) S=1:2,500

凡 例	
	既決定の区域
	追加する区域
	廃止する区域

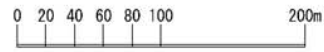


石巻広域都市計画道路の変更(石巻市・女川町)

交差点計画図
(交差点1)


S=1:600




(市)明治橋稲井小・中学校線

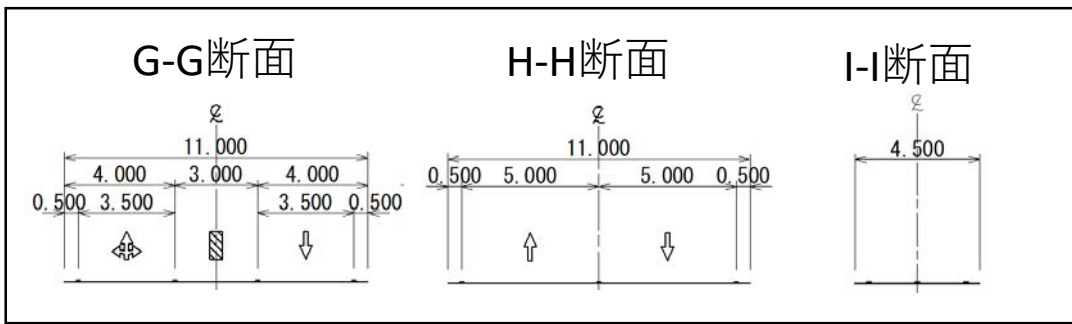


3・6・42 稲井浦宿線 (国道398号)

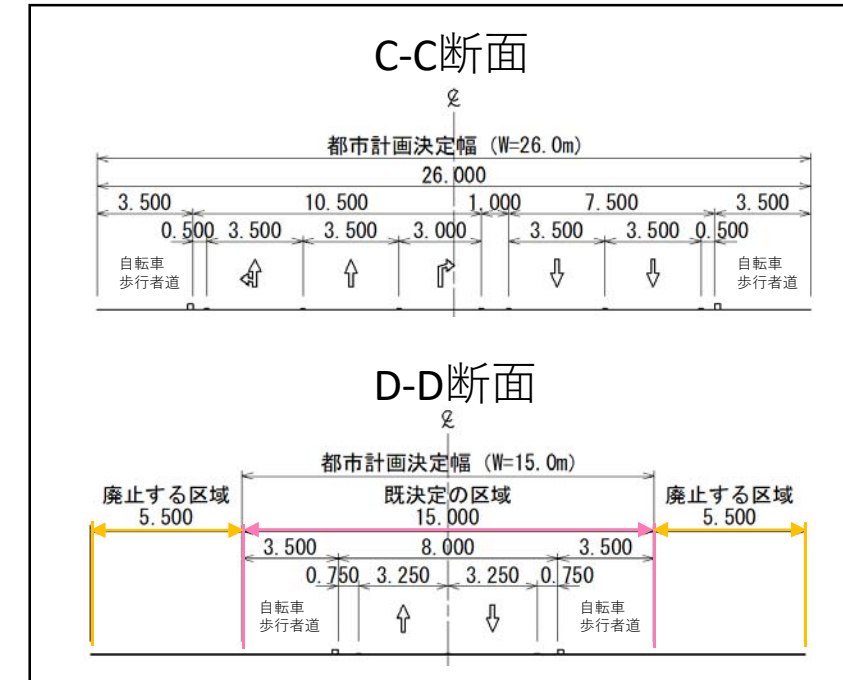


至石巻女川I.C.方面

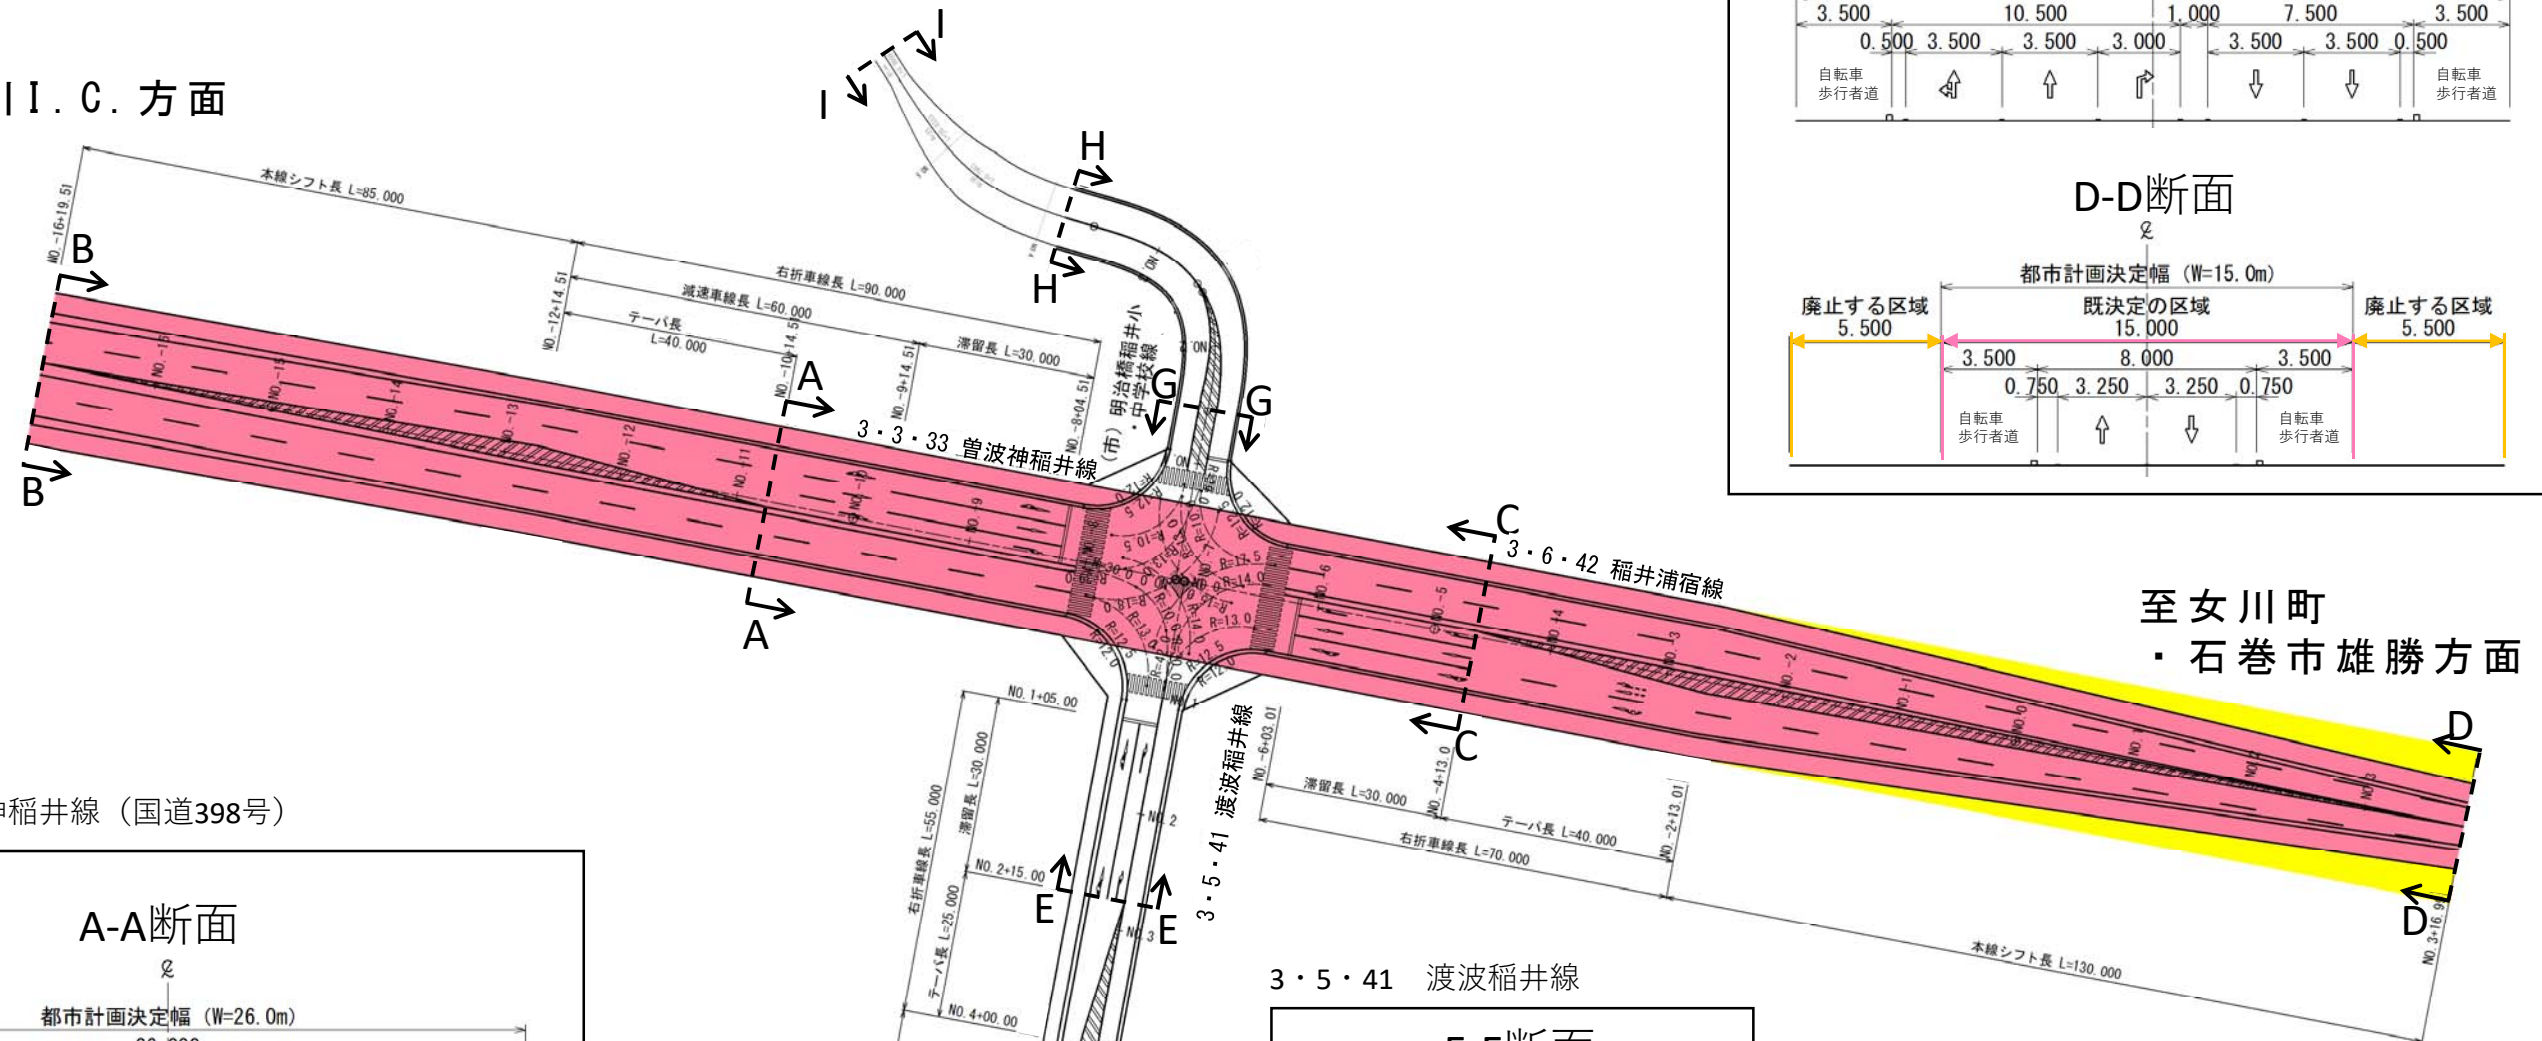

3・3・33 曾波神稲井線 (国道398号)

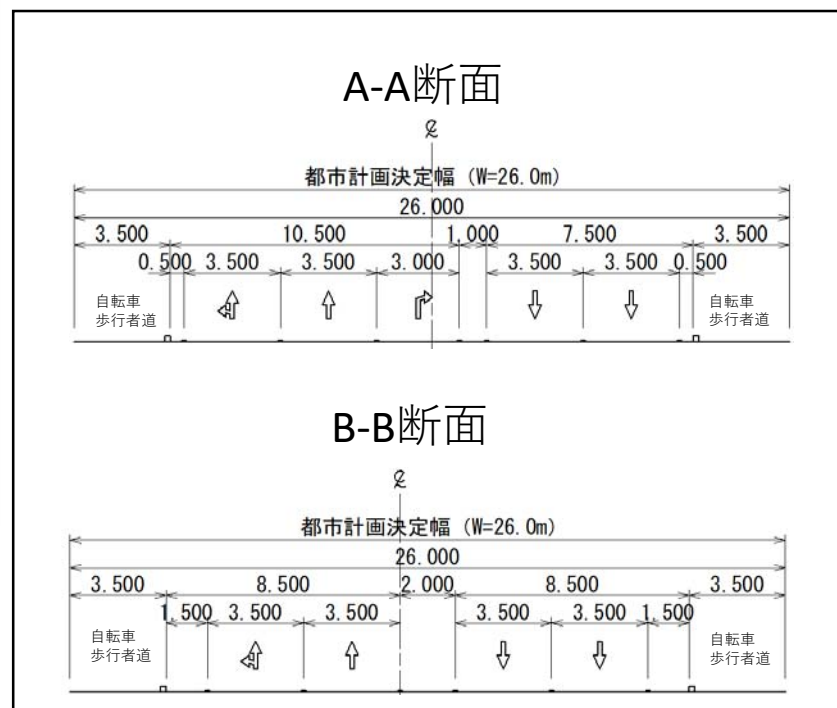

3・5・41 渡波稲井線



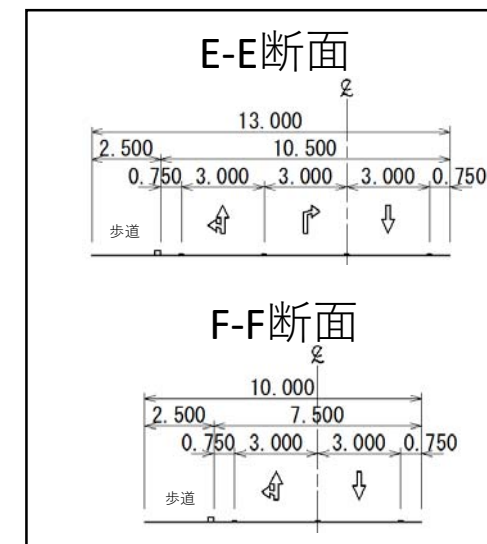


凡例	
	既決定の区域
	追加する区域
	廃止する区域

石巻広域都市計画道路の変更(石巻市・女川町)

石巻広域都市計画道路の変更(宮城県決定)計画図(2) S=1:2,500

凡 例	
	既決定の区域
	追加する区域
	廃止する区域

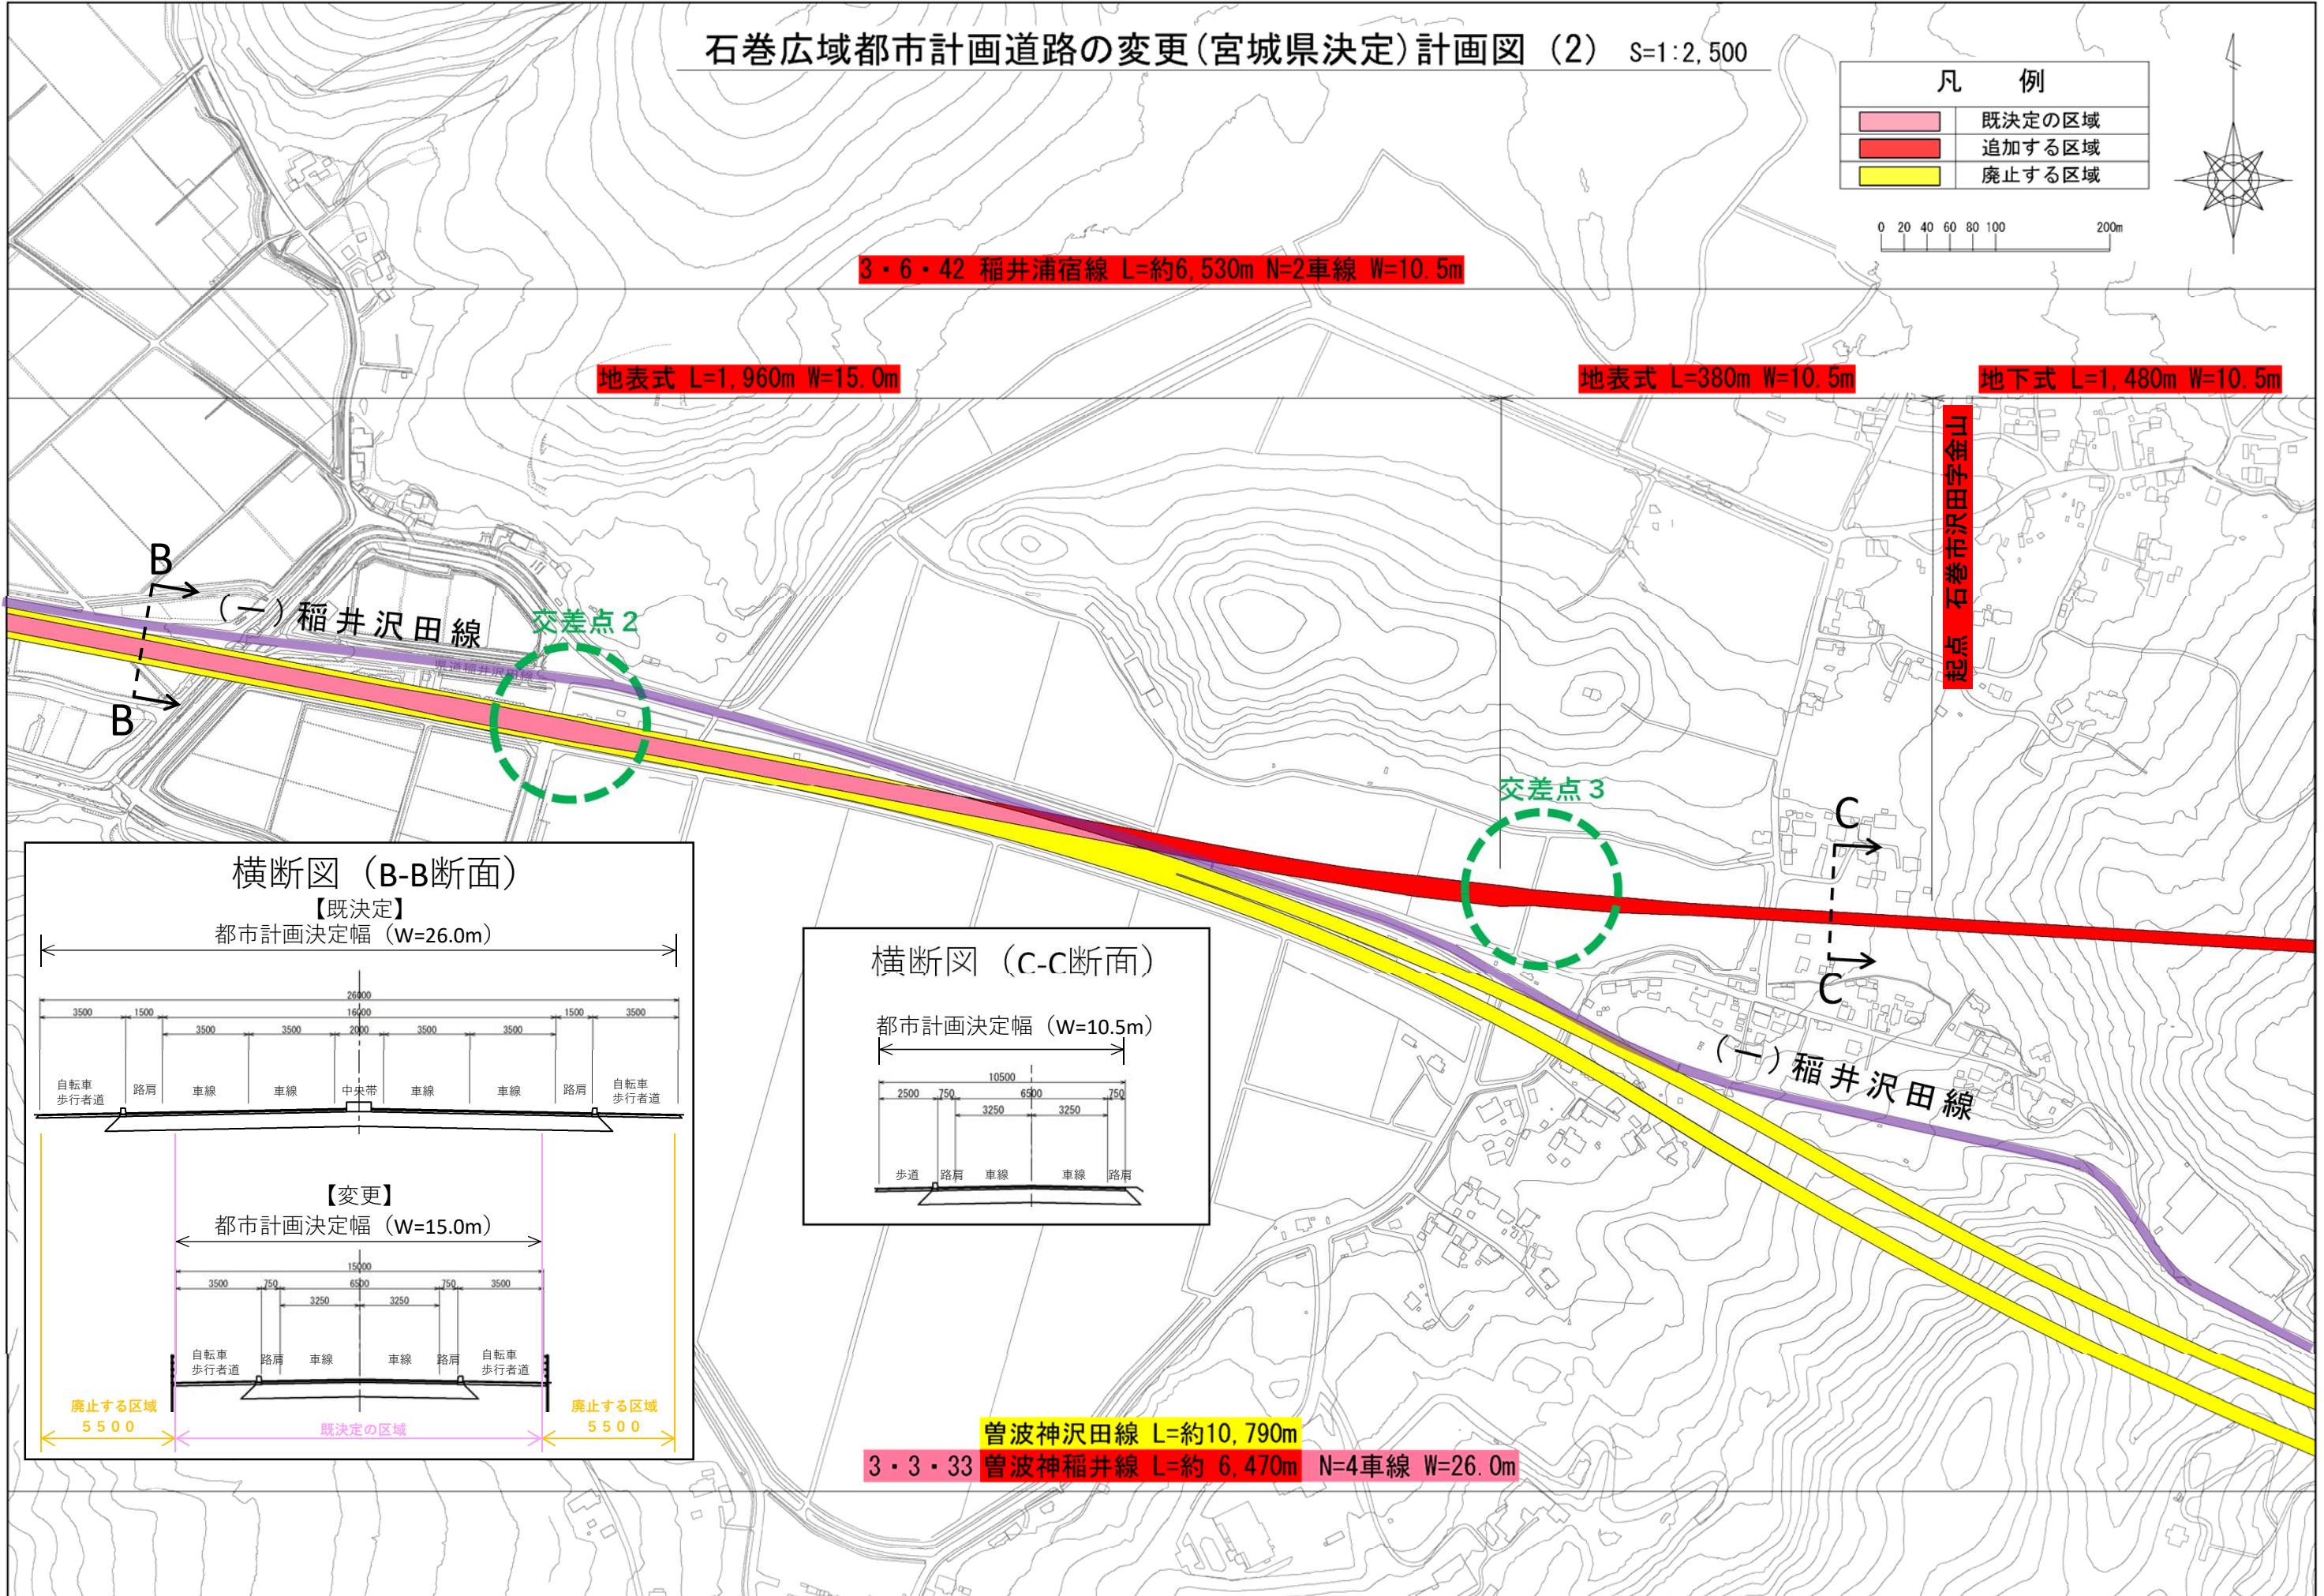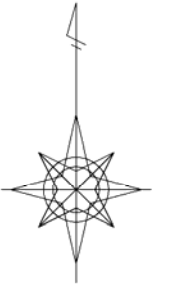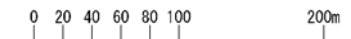

3・6・42 稲井浦宿線 L=約6,530m N=2車線 W=10.5m

地表式 L=1,960m W=15.0m

地表式 L=380m W=10.5m

地下式 L=1,480m W=10.5m

石巻市沢田字金山
起点

(一) 稲井沢田線

交差点2


交差点3

(一) 稲井沢田線

横断図 (B-B断面)


【既決定】

都市計画決定幅 (W=26.0m)

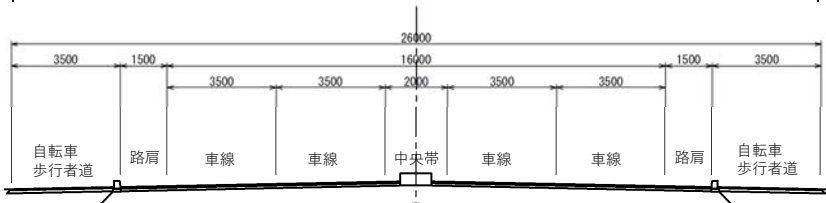

【変更】


都市計画決定幅 (W=15.0m)

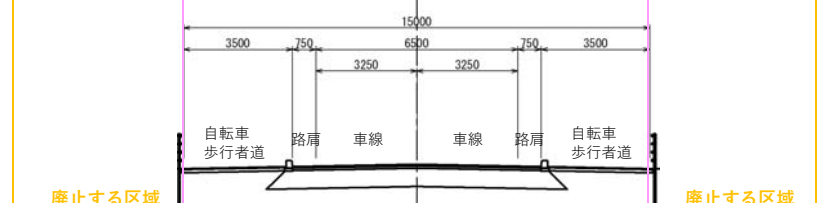

廃止する区域 5500 既決定の区域 5500

横断図 (C-C断面)

都市計画決定幅 (W=10.5m)

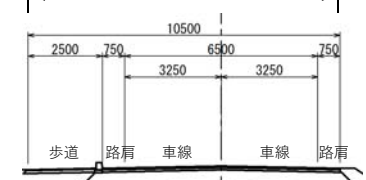

曾波神沢田線 L=約10,790m

3・3・33 曾波神稲井線 L=約6,470m N=4車線 W=26.0m

石巻広域都市計画道路の変更(石巻市・女川町)


交差点計画図
(交差点2)

S=1:500






3・6・42 稲井浦宿線 (国道398号)

至石巻女川I.C. 方面

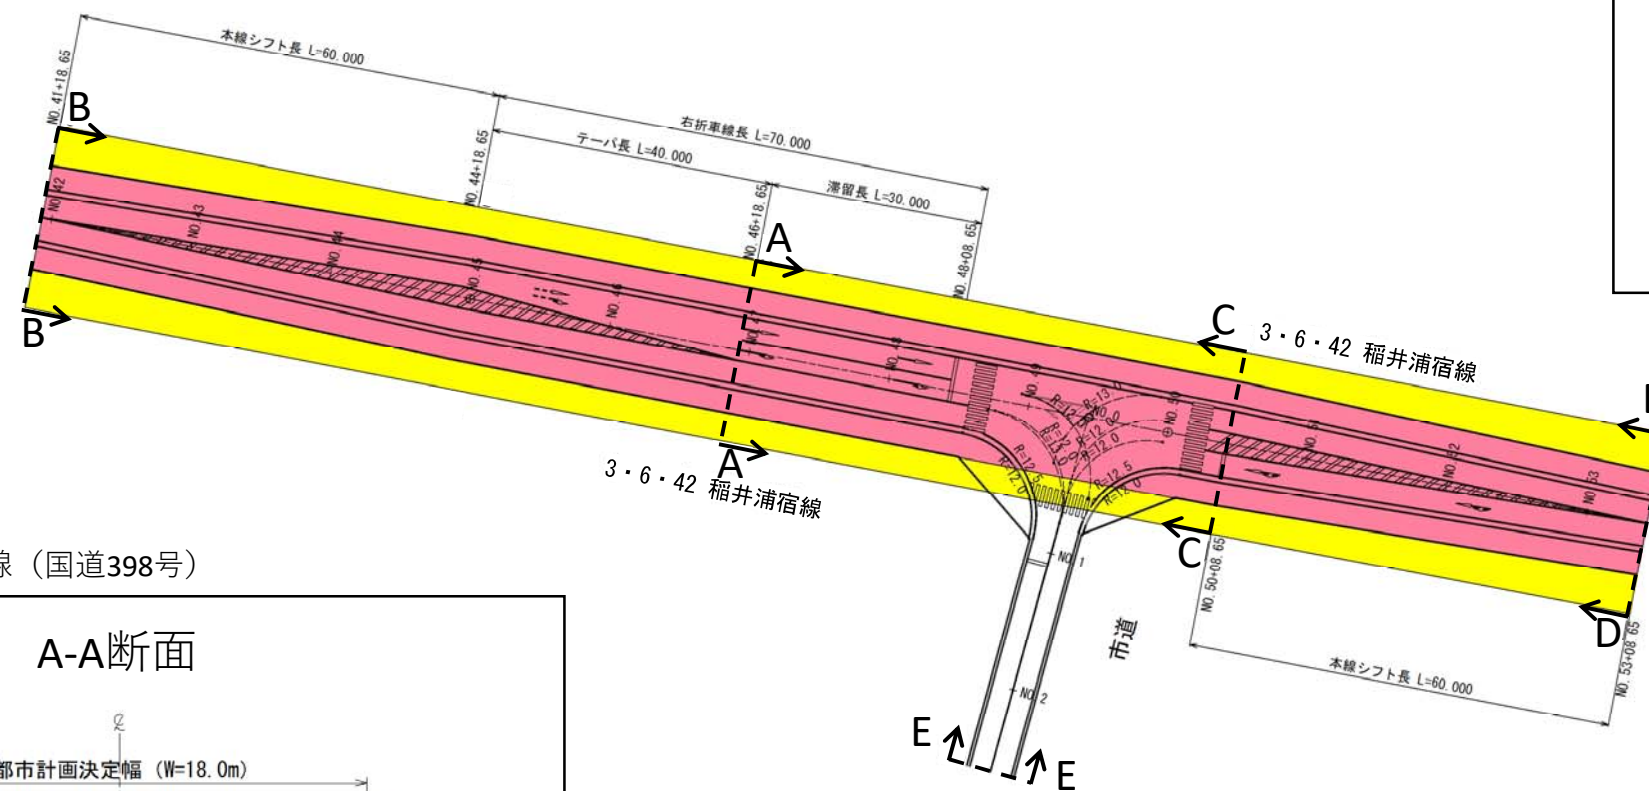

3・6・42 稲井浦宿線 (国道398号)

至女川町
・石巻市雄勝方面

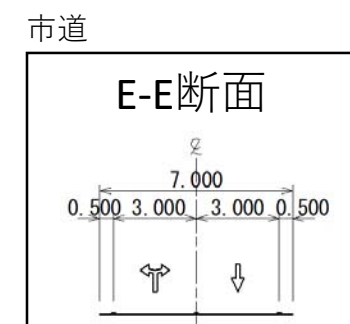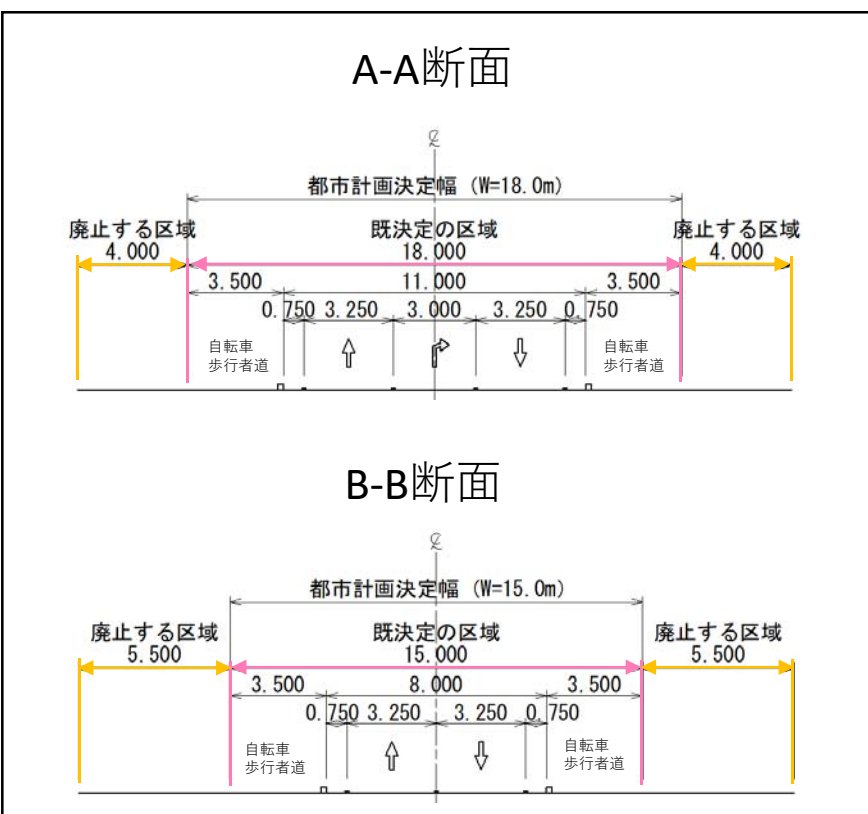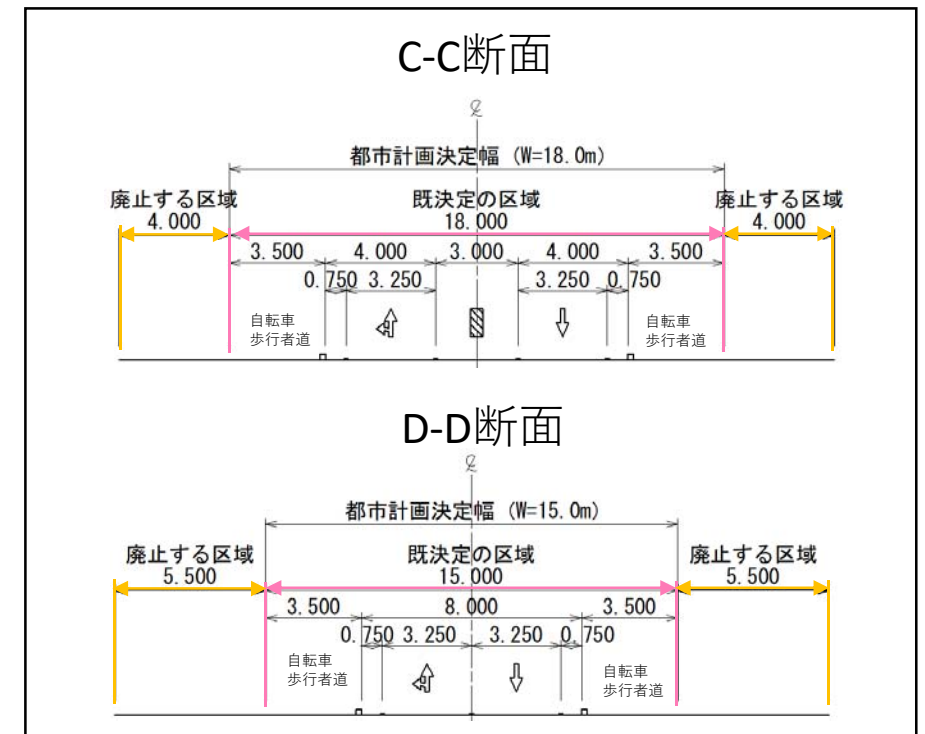

凡 例	
	既決定の区域
	追加する区域
	廃止する区域

石巻広域都市計画道路の変更(石巻市・女川町)

交差点計画図
(交差点3)





S=1:500



3・6・42 稲井浦宿線 (国道398号)


(一)稲井沢田線

3・6・42 稲井浦宿線 (国道398号)

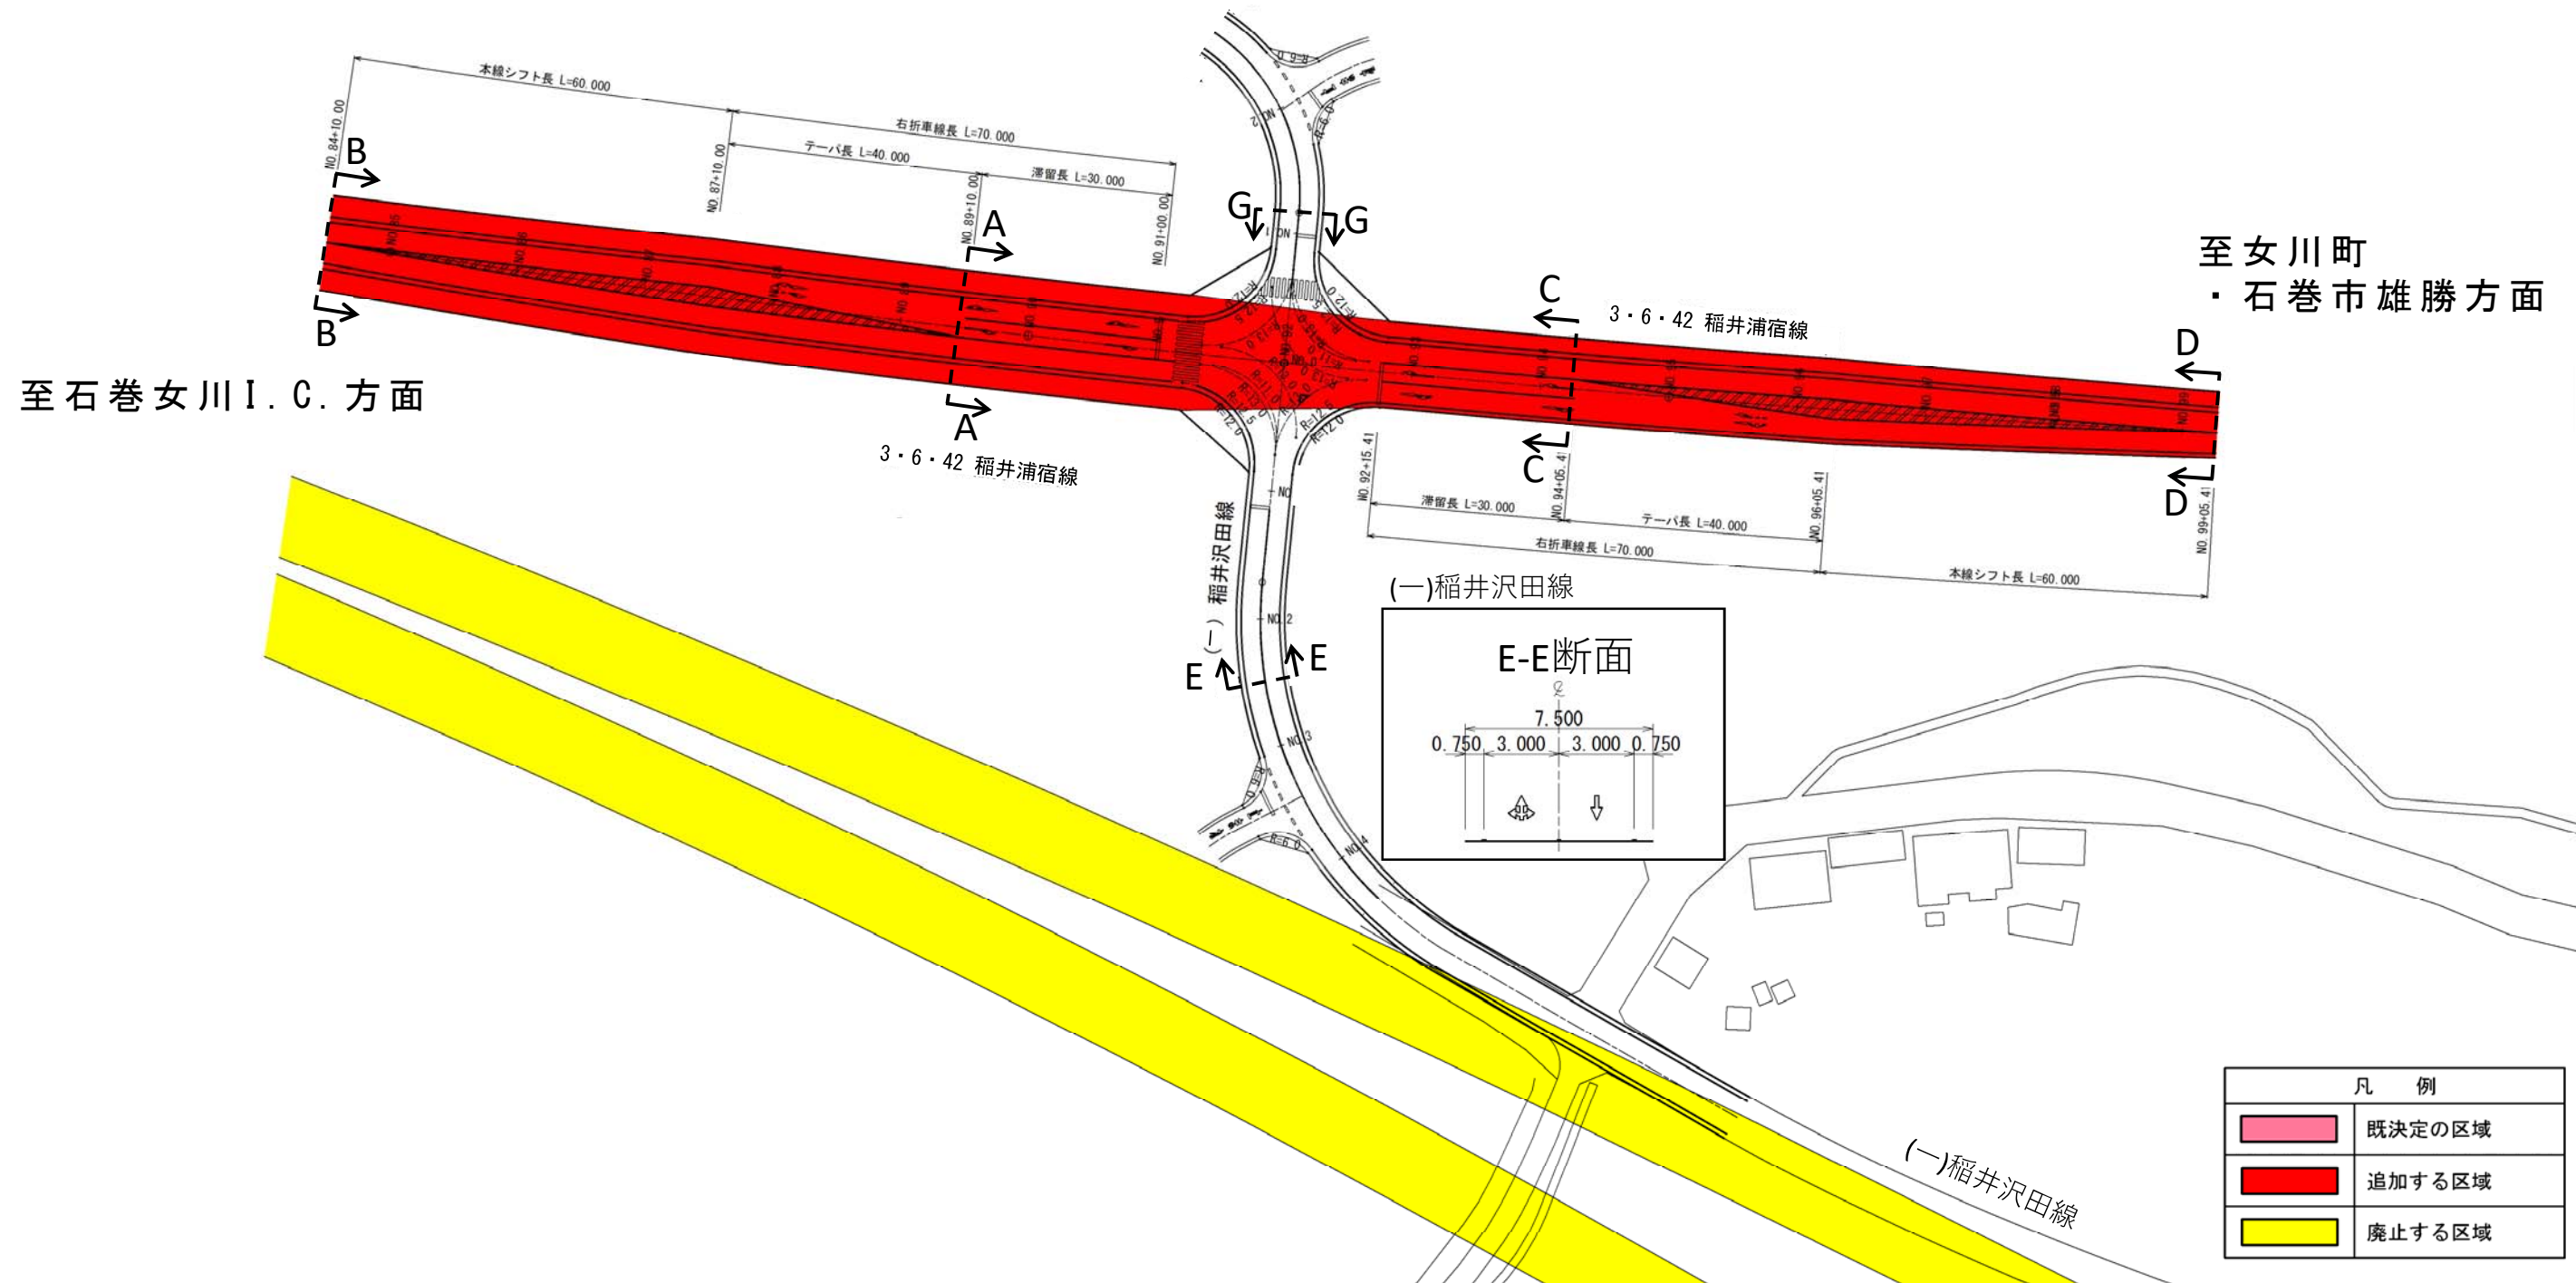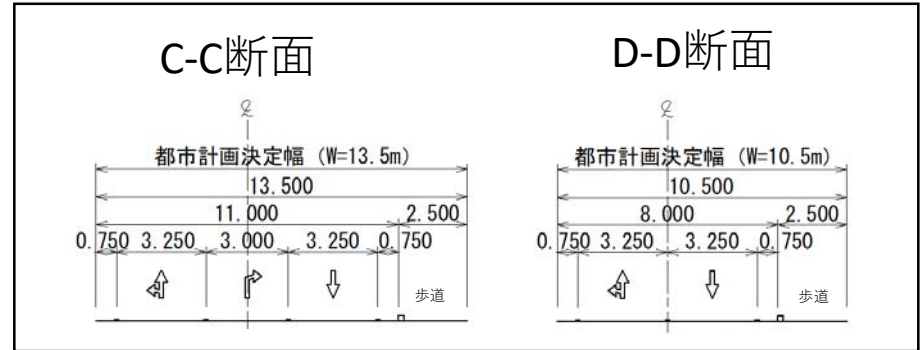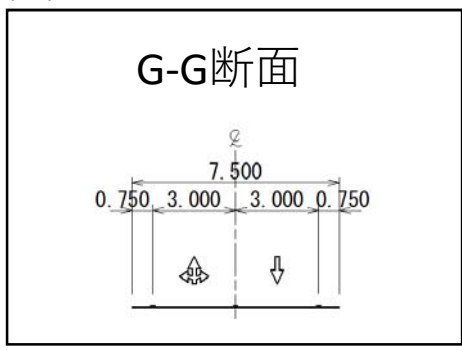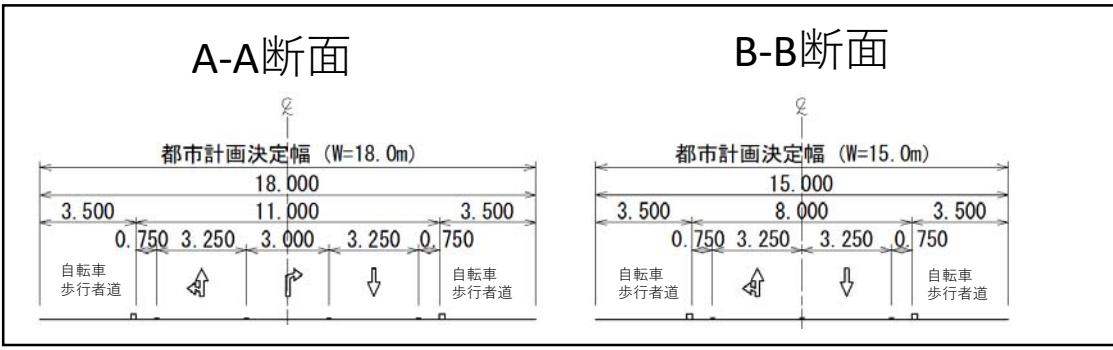

凡 例	
	既決定の区域
	追加する区域
	廃止する区域

石巻広域都市計画道路の変更(石巻市・女川町)

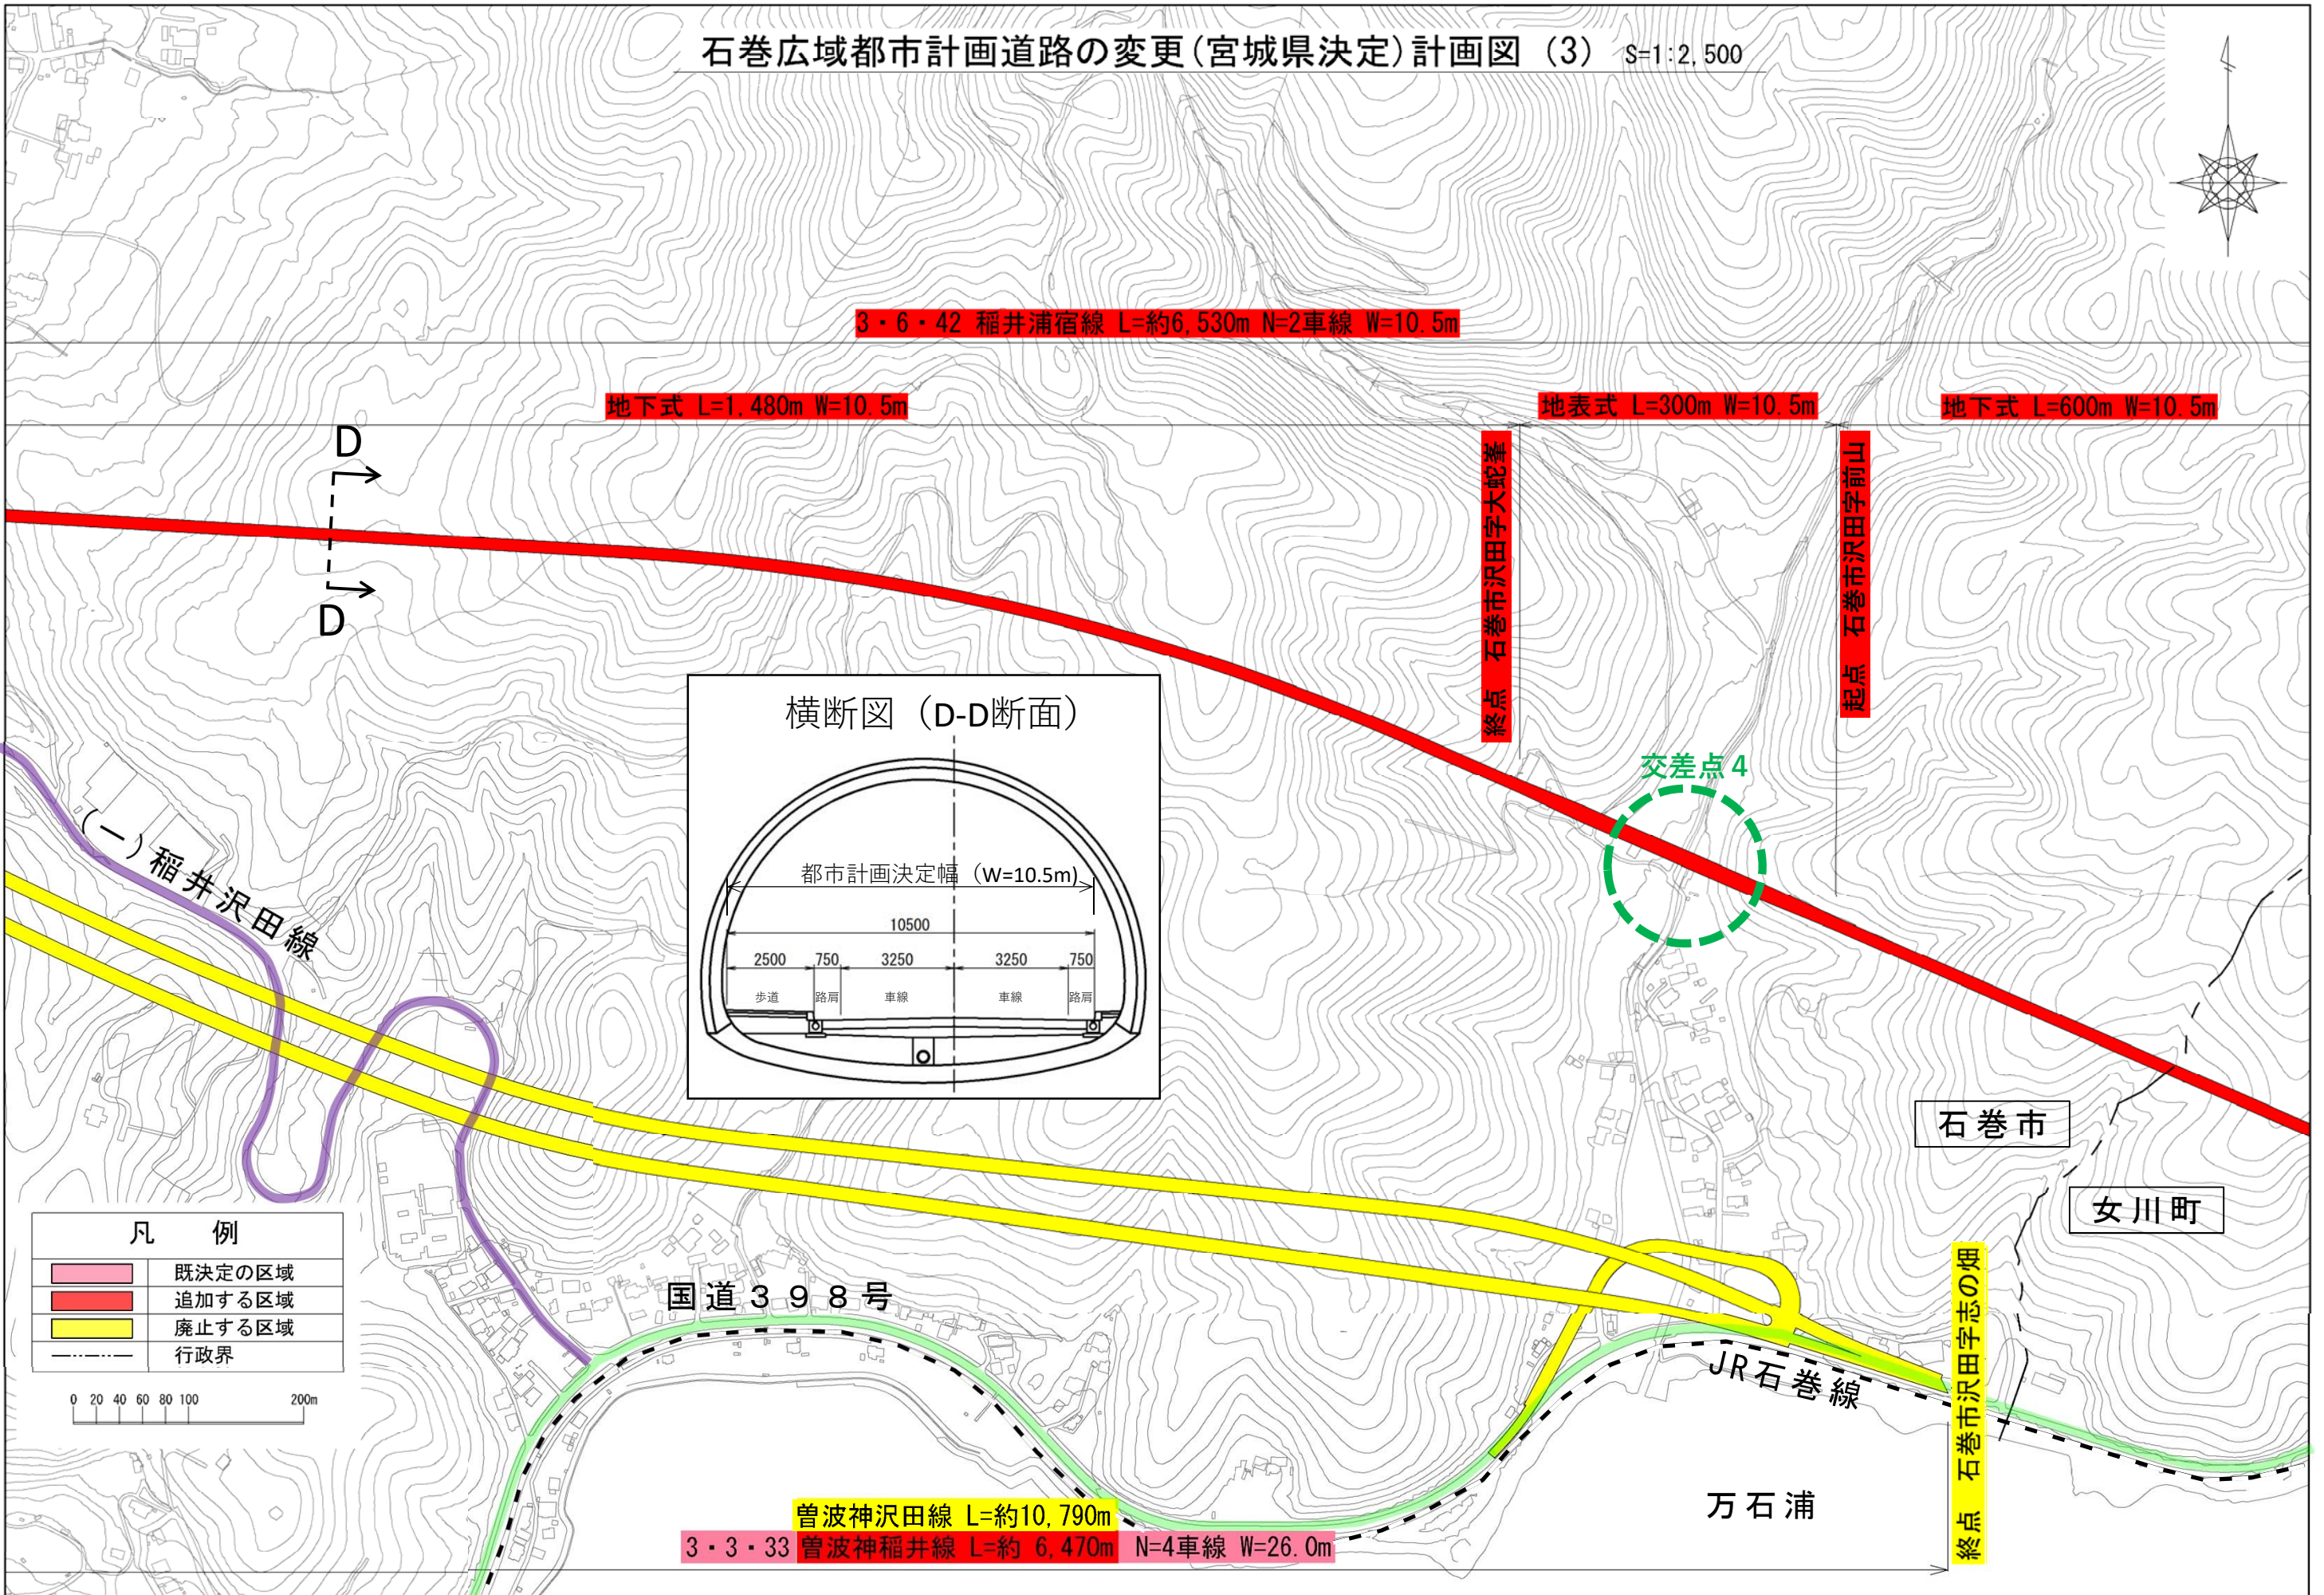

石巻広域都市計画道路の変更(石巻市・女川町)

交差点計画図
(交差点4)


S=1:500




市道

3・6・42 稲井浦宿線 (国道398号)


G-G断面

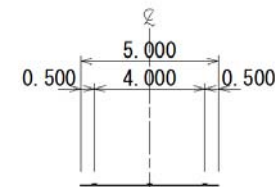


C-C断面

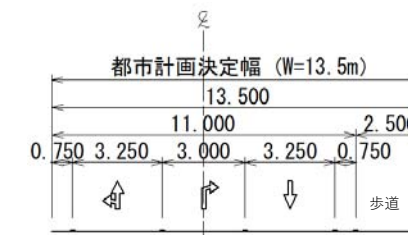

D-D断面

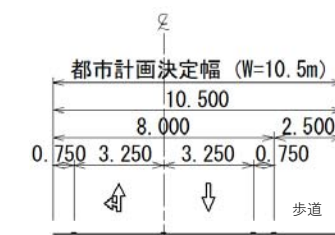

至石巻女川I.C.方面

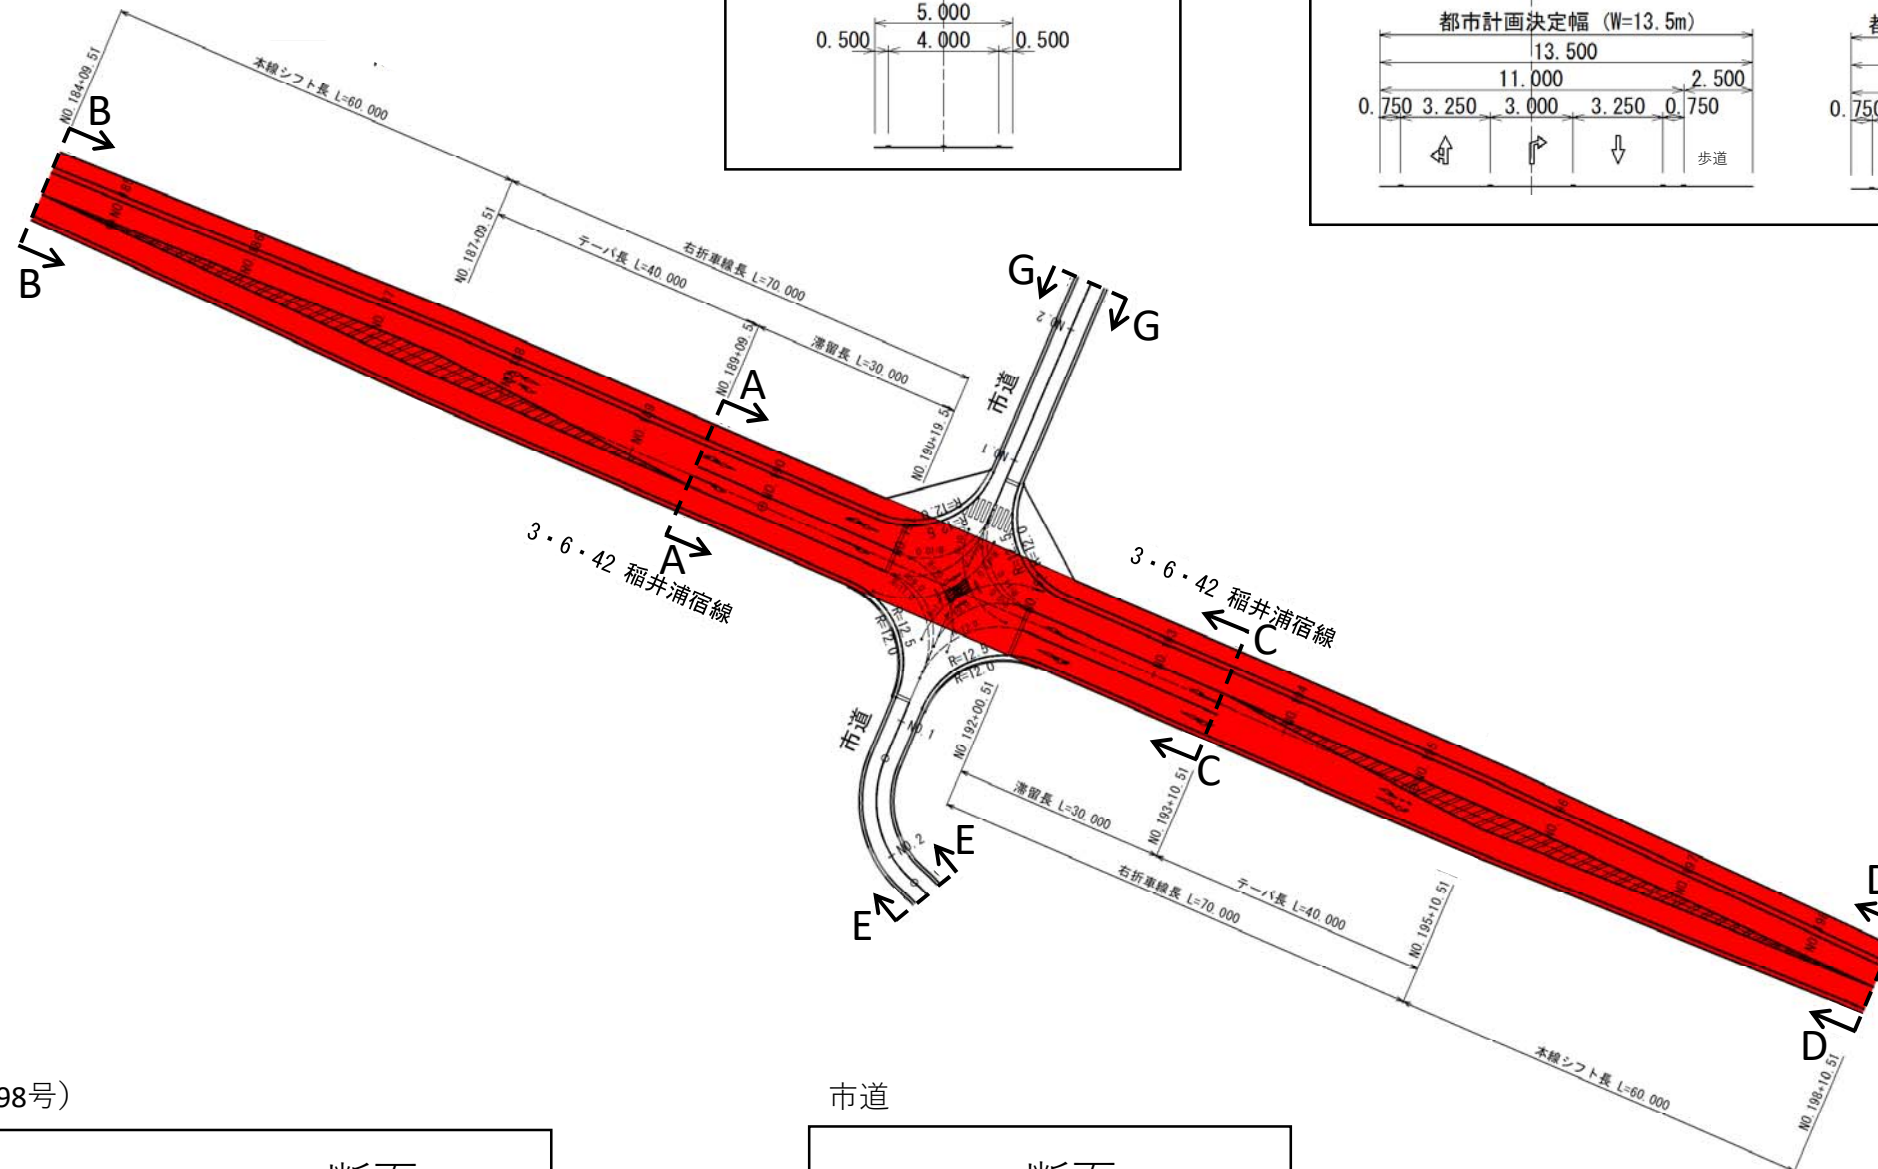

至女川町
・石巻市雄勝方面

3・6・42 稲井浦宿線 (国道398号)

市道


A-A断面



B-B断面




E-E断面


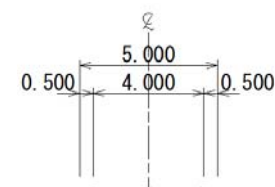


凡 例	
	既決定の区域
	追加する区域
	廃止する区域

石巻広域都市計画道路の変更(宮城県決定)計画図 (4) S=1:2,500

凡 例	
	既決定の区域
	追加する区域
	廃止する区域

0 20 40 60 80 100 200m

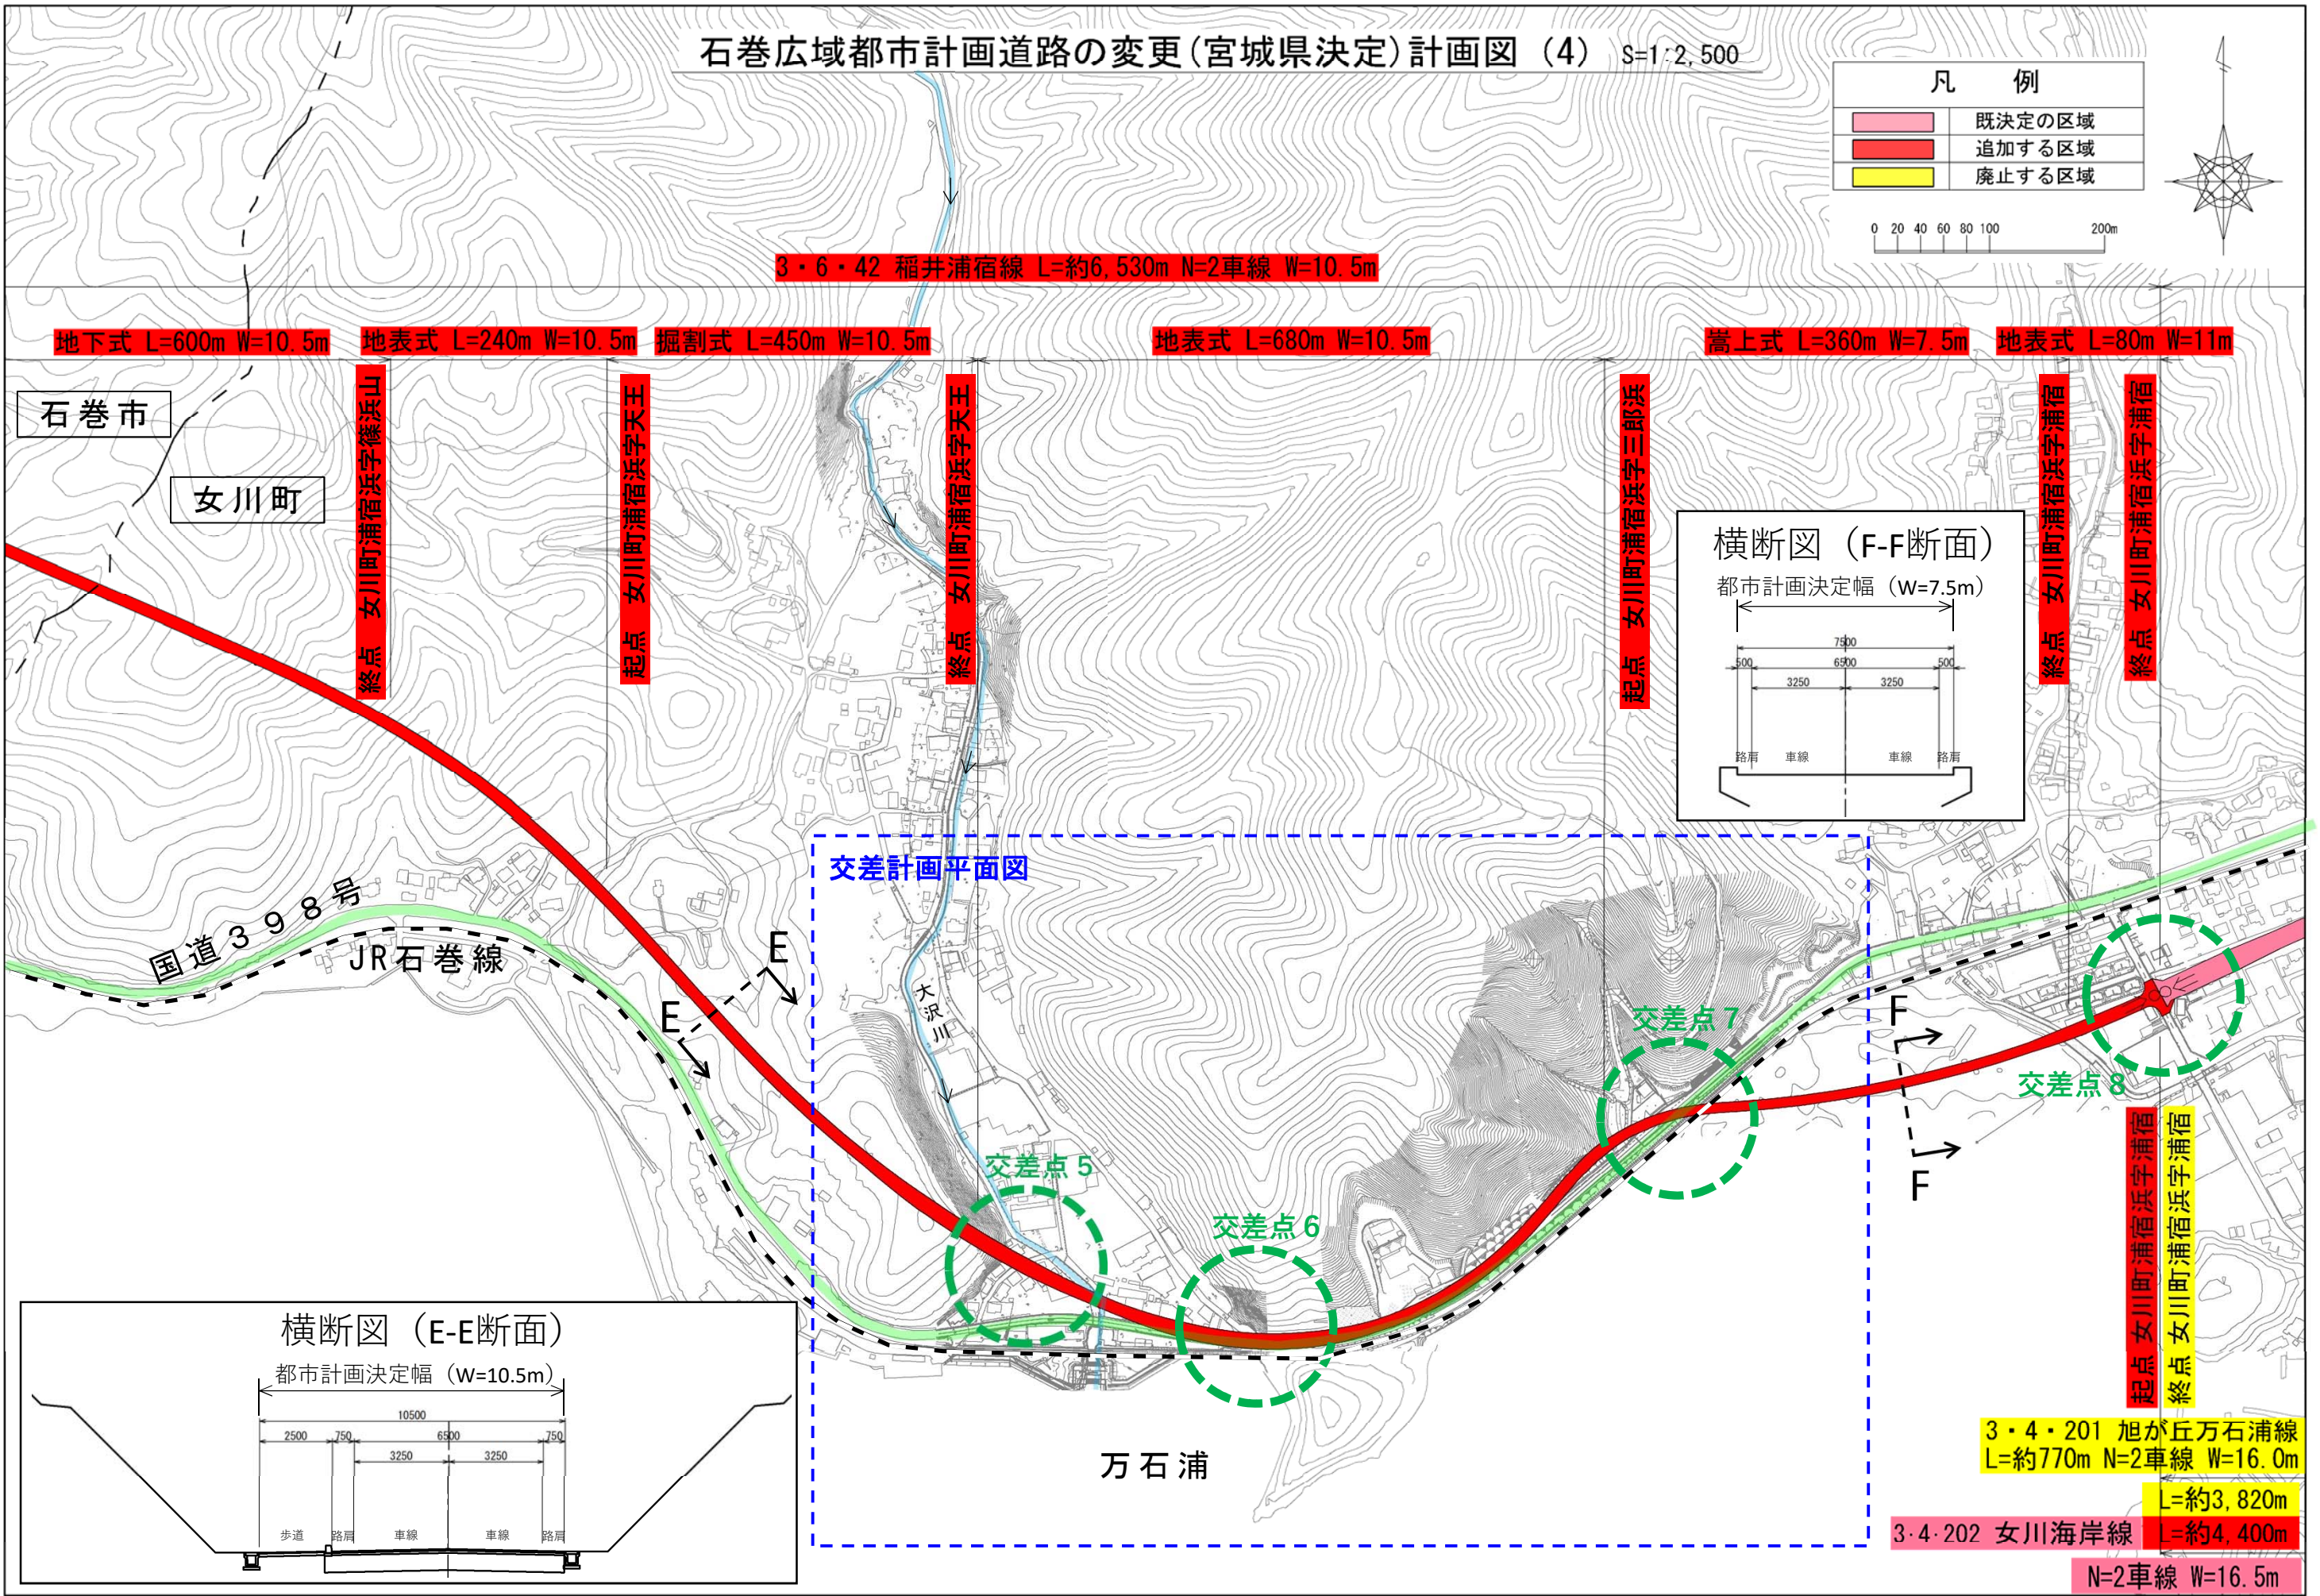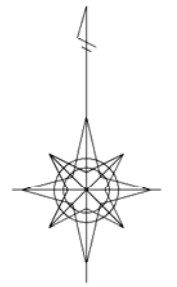

3・6・42 稲井浦宿線 L=約6,530m N=2車線 W=10.5m

地下式 L=600m W=10.5m

地表式 L=240m W=10.5m

掘割式 L=450m W=10.5m

地表式 L=680m W=10.5m

嵩上式 L=360m W=7.5m

地表式 L=80m W=11m

石巻市

女川町

終点 女川町浦宿浜字篠浜山

起点 女川町浦宿浜字天王

終点 女川町浦宿浜字天王

起点 女川町浦宿浜字二郎浜

終点 女川町浦宿浜字浦宿

終点 女川町浦宿浜字浦宿

起点 女川町浦宿浜字浦宿

終点 女川町浦宿浜字浦宿

3・4・201 旭が丘万石浦線 L=約770m N=2車線 W=16.0m


L=約3,820m

3・4・202 女川海岸線 L=約4,400m

N=2車線 W=16.5m

横断図 (F-F断面)


都市計画決定幅 (W=7.5m)

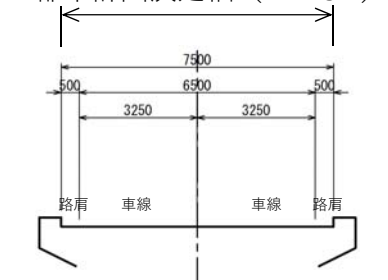

交差計画平面図

横断図 (E-E断面)


都市計画決定幅 (W=10.5m)

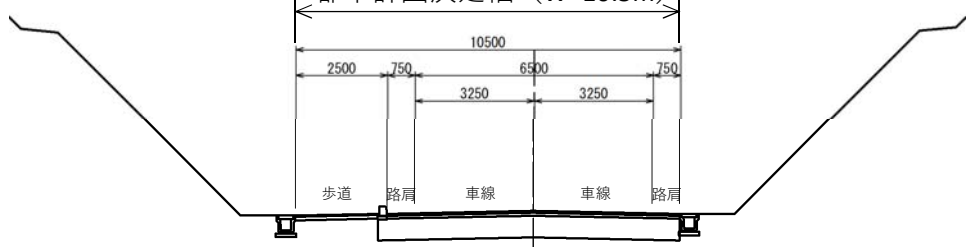

万石浦

石巻広域都市計画道路の変更(石巻市・女川町)

石巻広域都市計画道路の変更（宮城県決定） 交差計画平面図

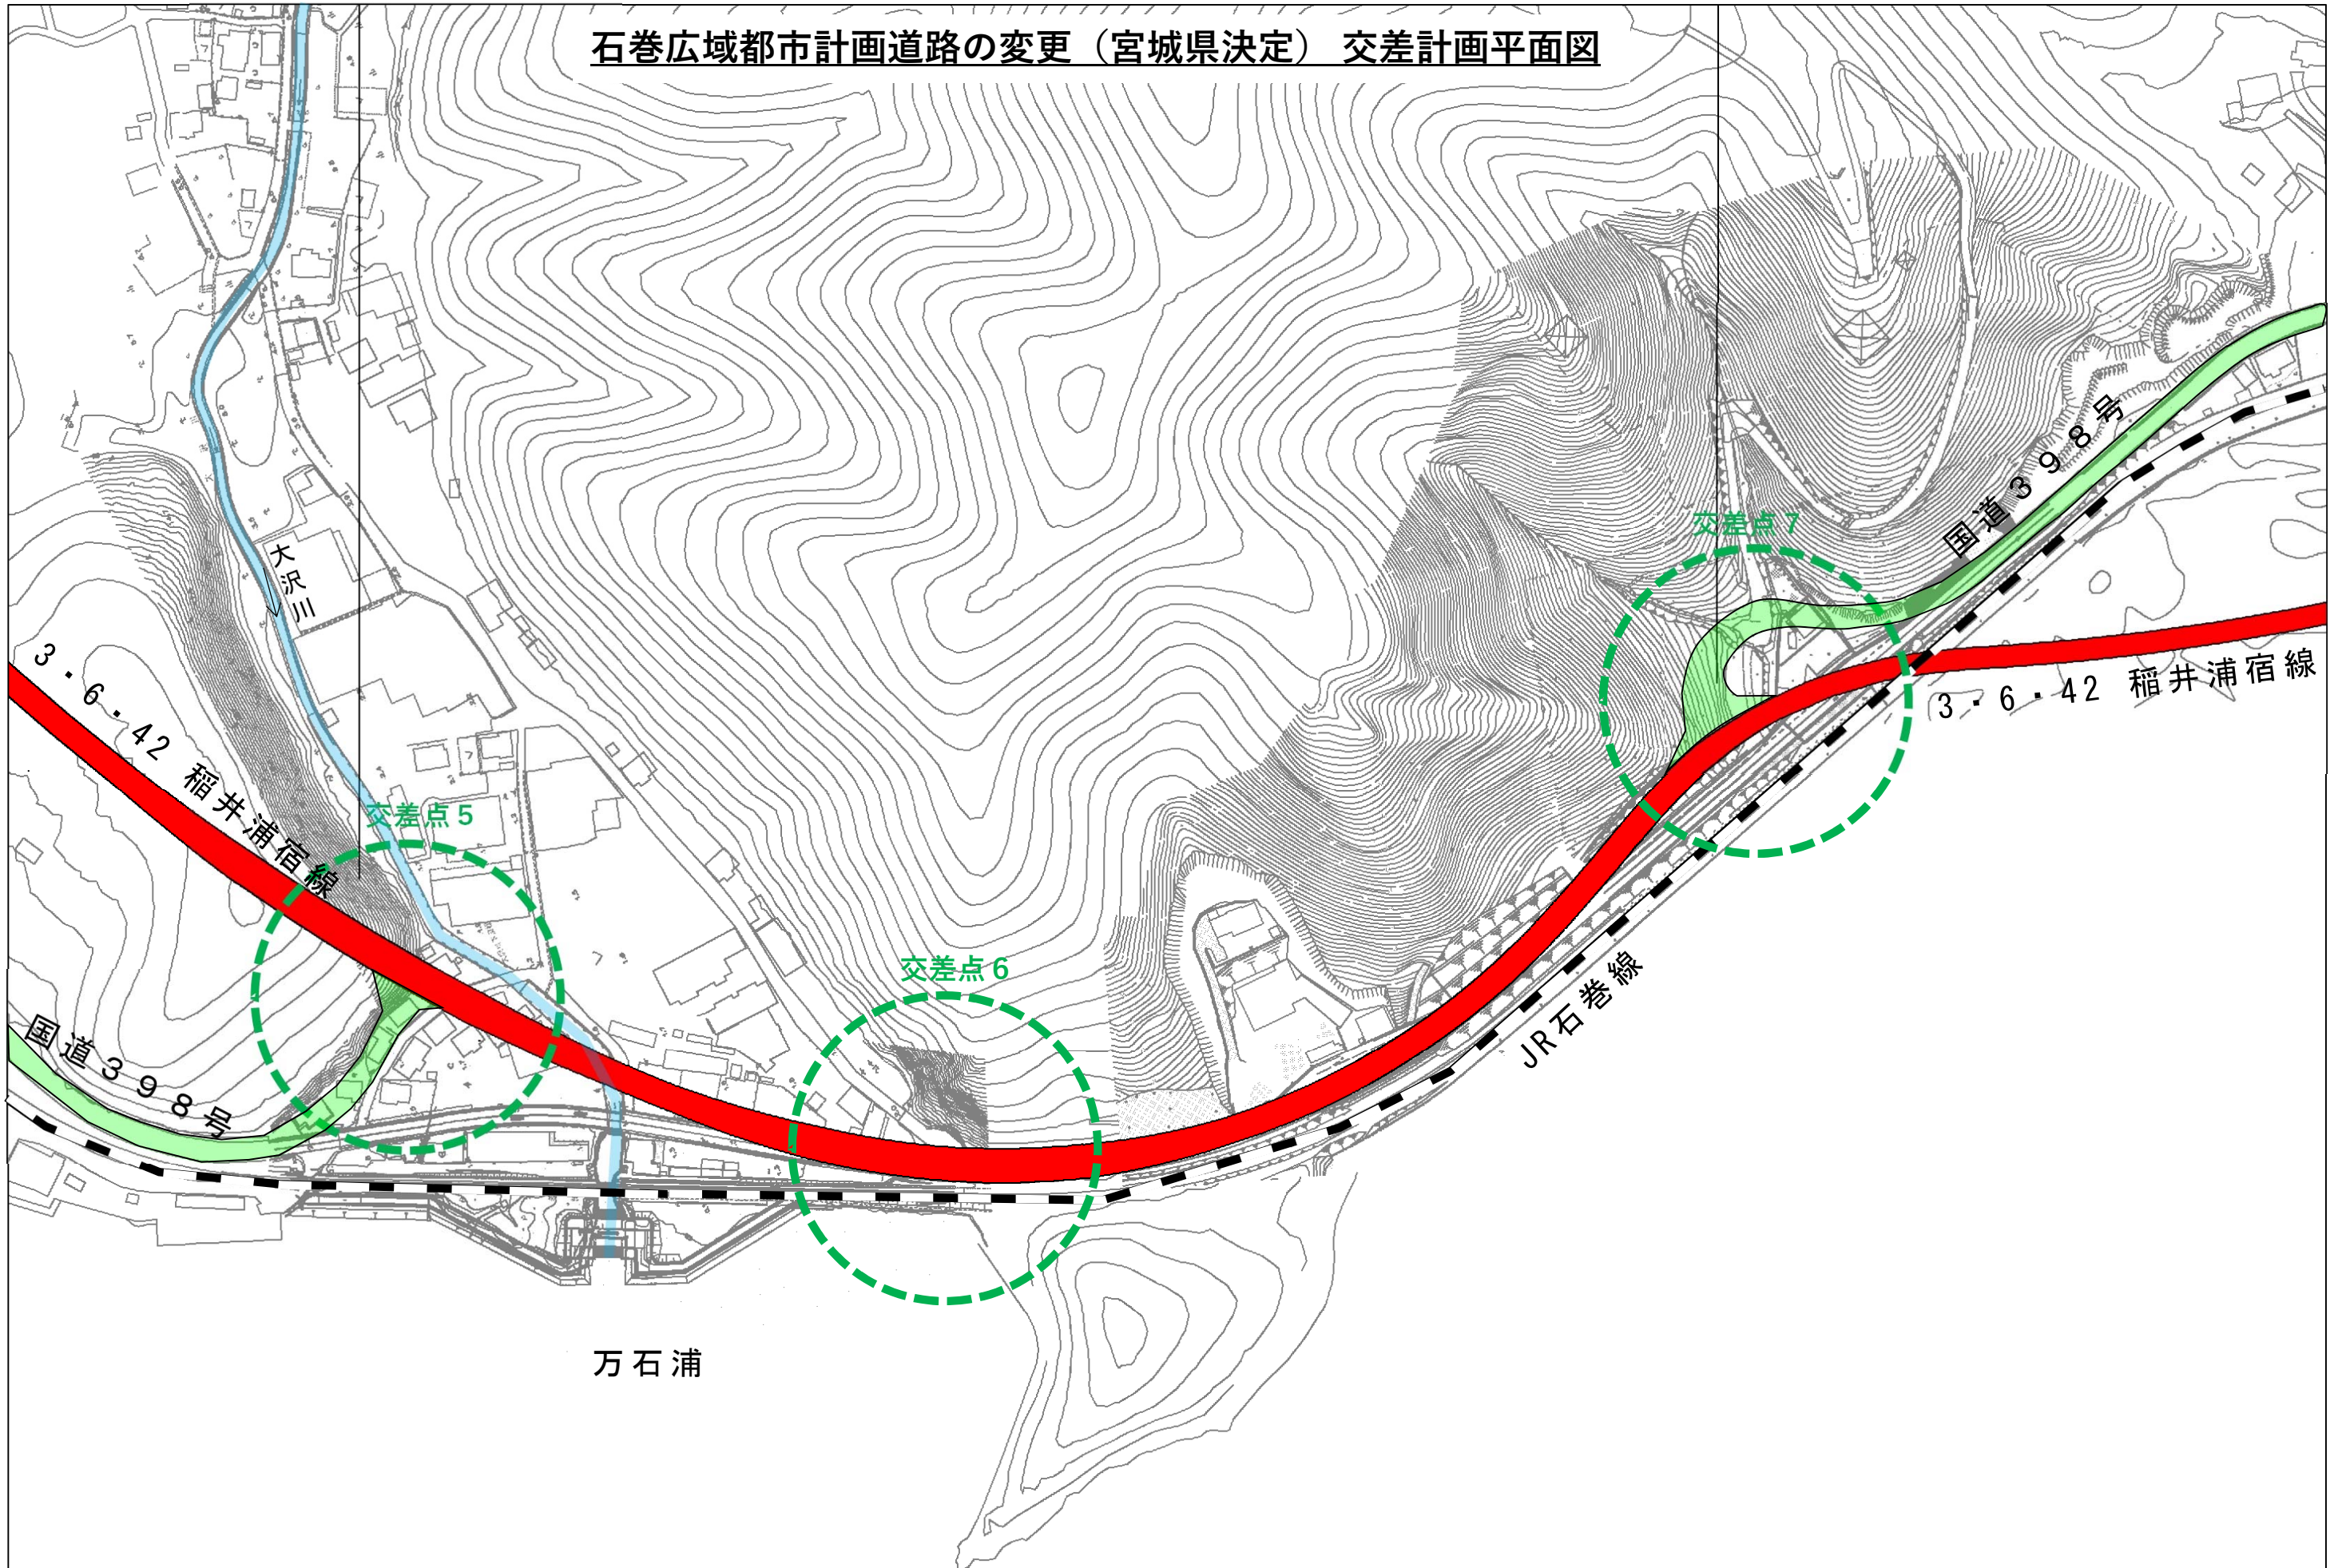

石巻広域都市計画道路の変更（石巻市・女川町）

交差点計画図
(交差点5)


S=1:500




至石巻女川I.C.方面

3・6・42 稲井浦宿線 (国道398号)

C-C断面

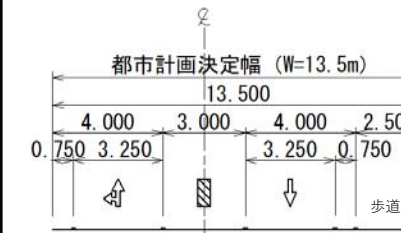


D-D断面

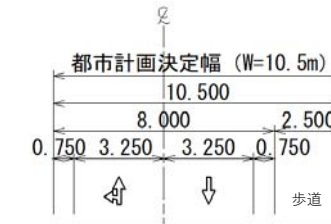


3・6・42 稲井浦宿線 (国道398号)

A-A断面

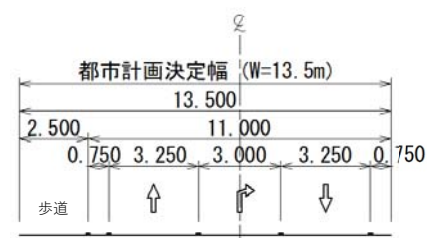


B-B断面

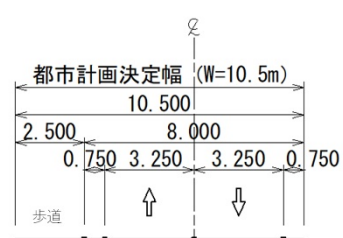

至石巻市市街地方面

国道398号

E-E断面

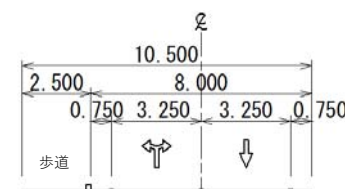

至女川町
・石巻市雄勝方面


凡 例	
	既決定の区域
	追加する区域
	廃止する区域

交差点計画図
(交差点6)


S=1:500




町道

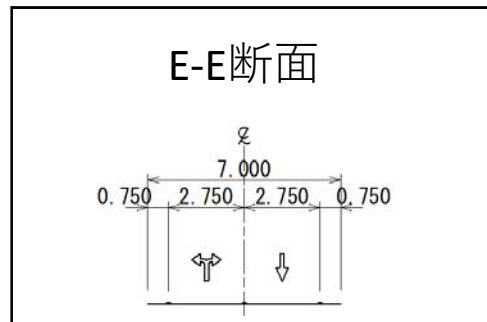

3・6・42 稲井浦宿線 (国道398号)

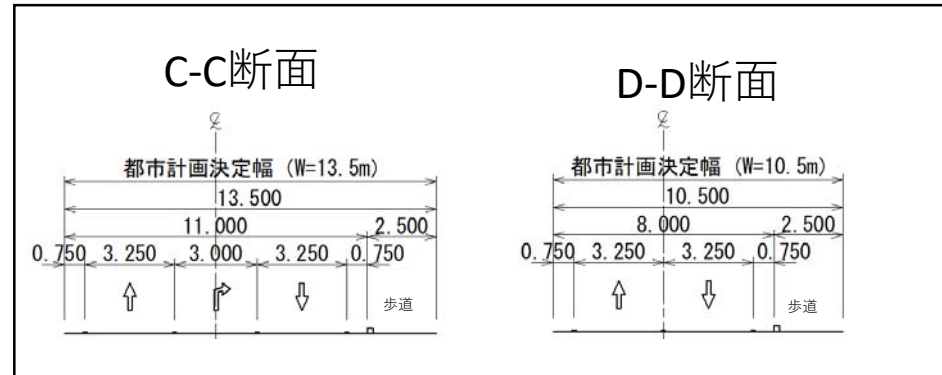


至石巻女川I.C.方面

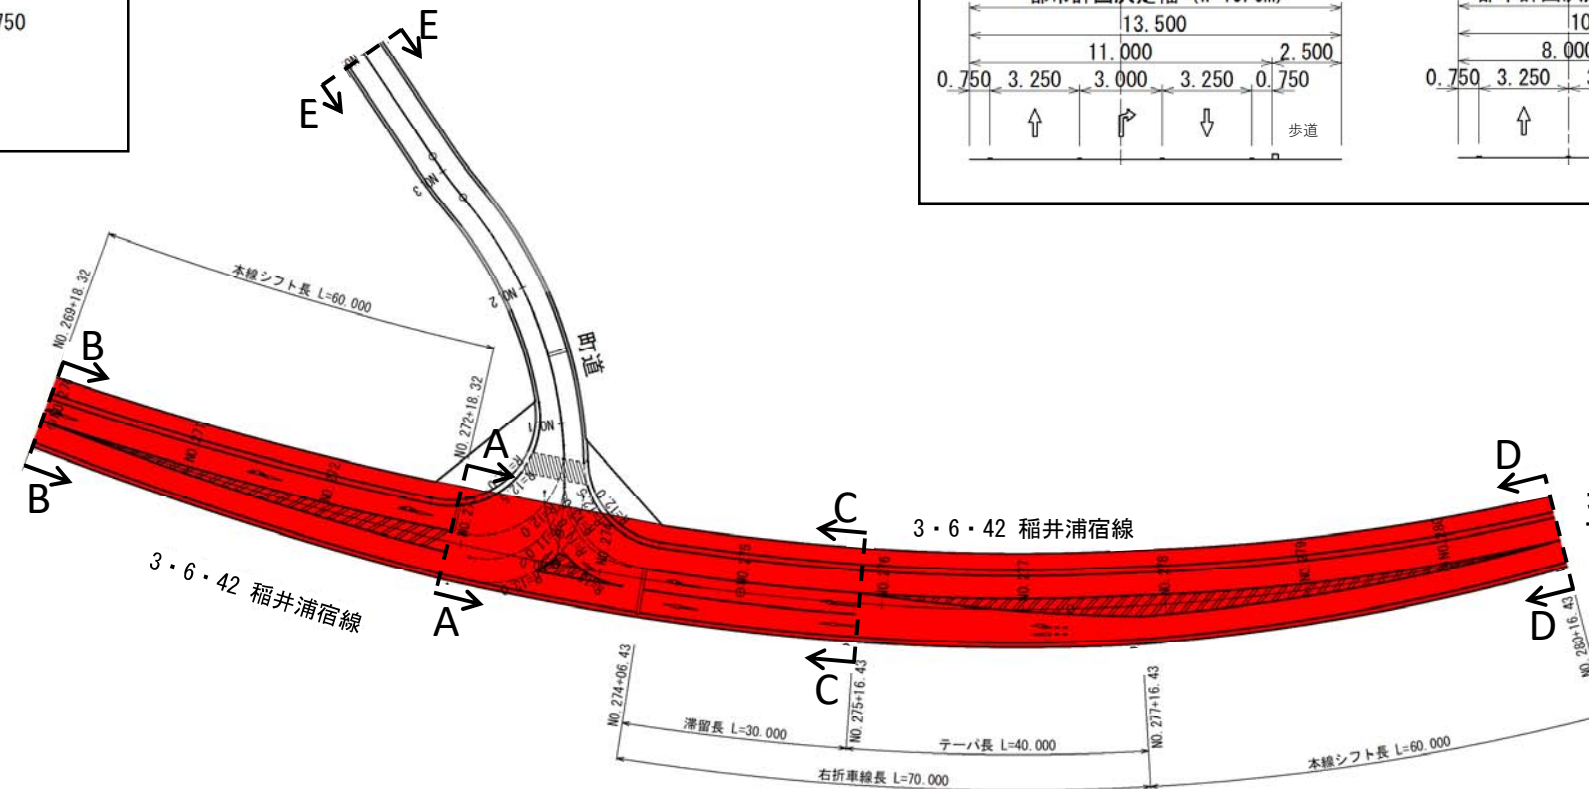

至女川町
・石巻市雄勝方面

3・6・42 稲井浦宿線 (国道398号)

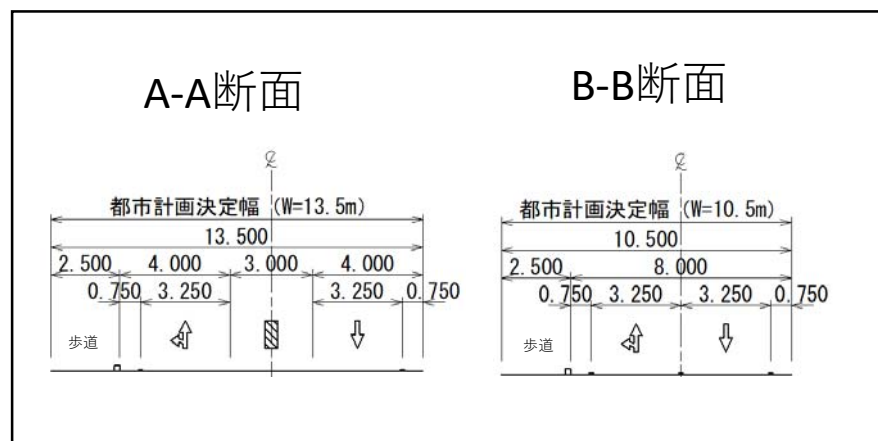


凡 例	
	既決定の区域
	追加する区域
	廃止する区域

交差点計画図
(交差点7)


S=1:500

国道398号


C-C断面

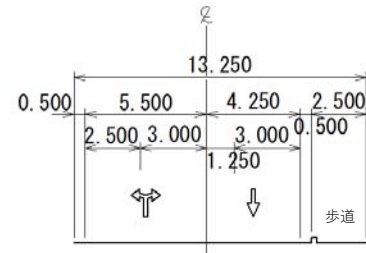


D-D断面

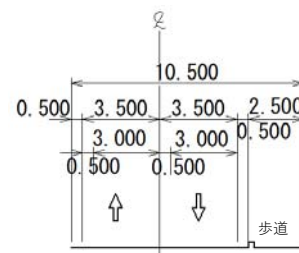


E-E断面

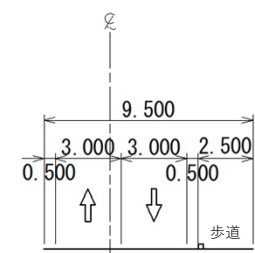

至女川町市街地方面

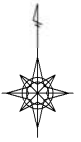


至女川町
・石巻市雄勝方面

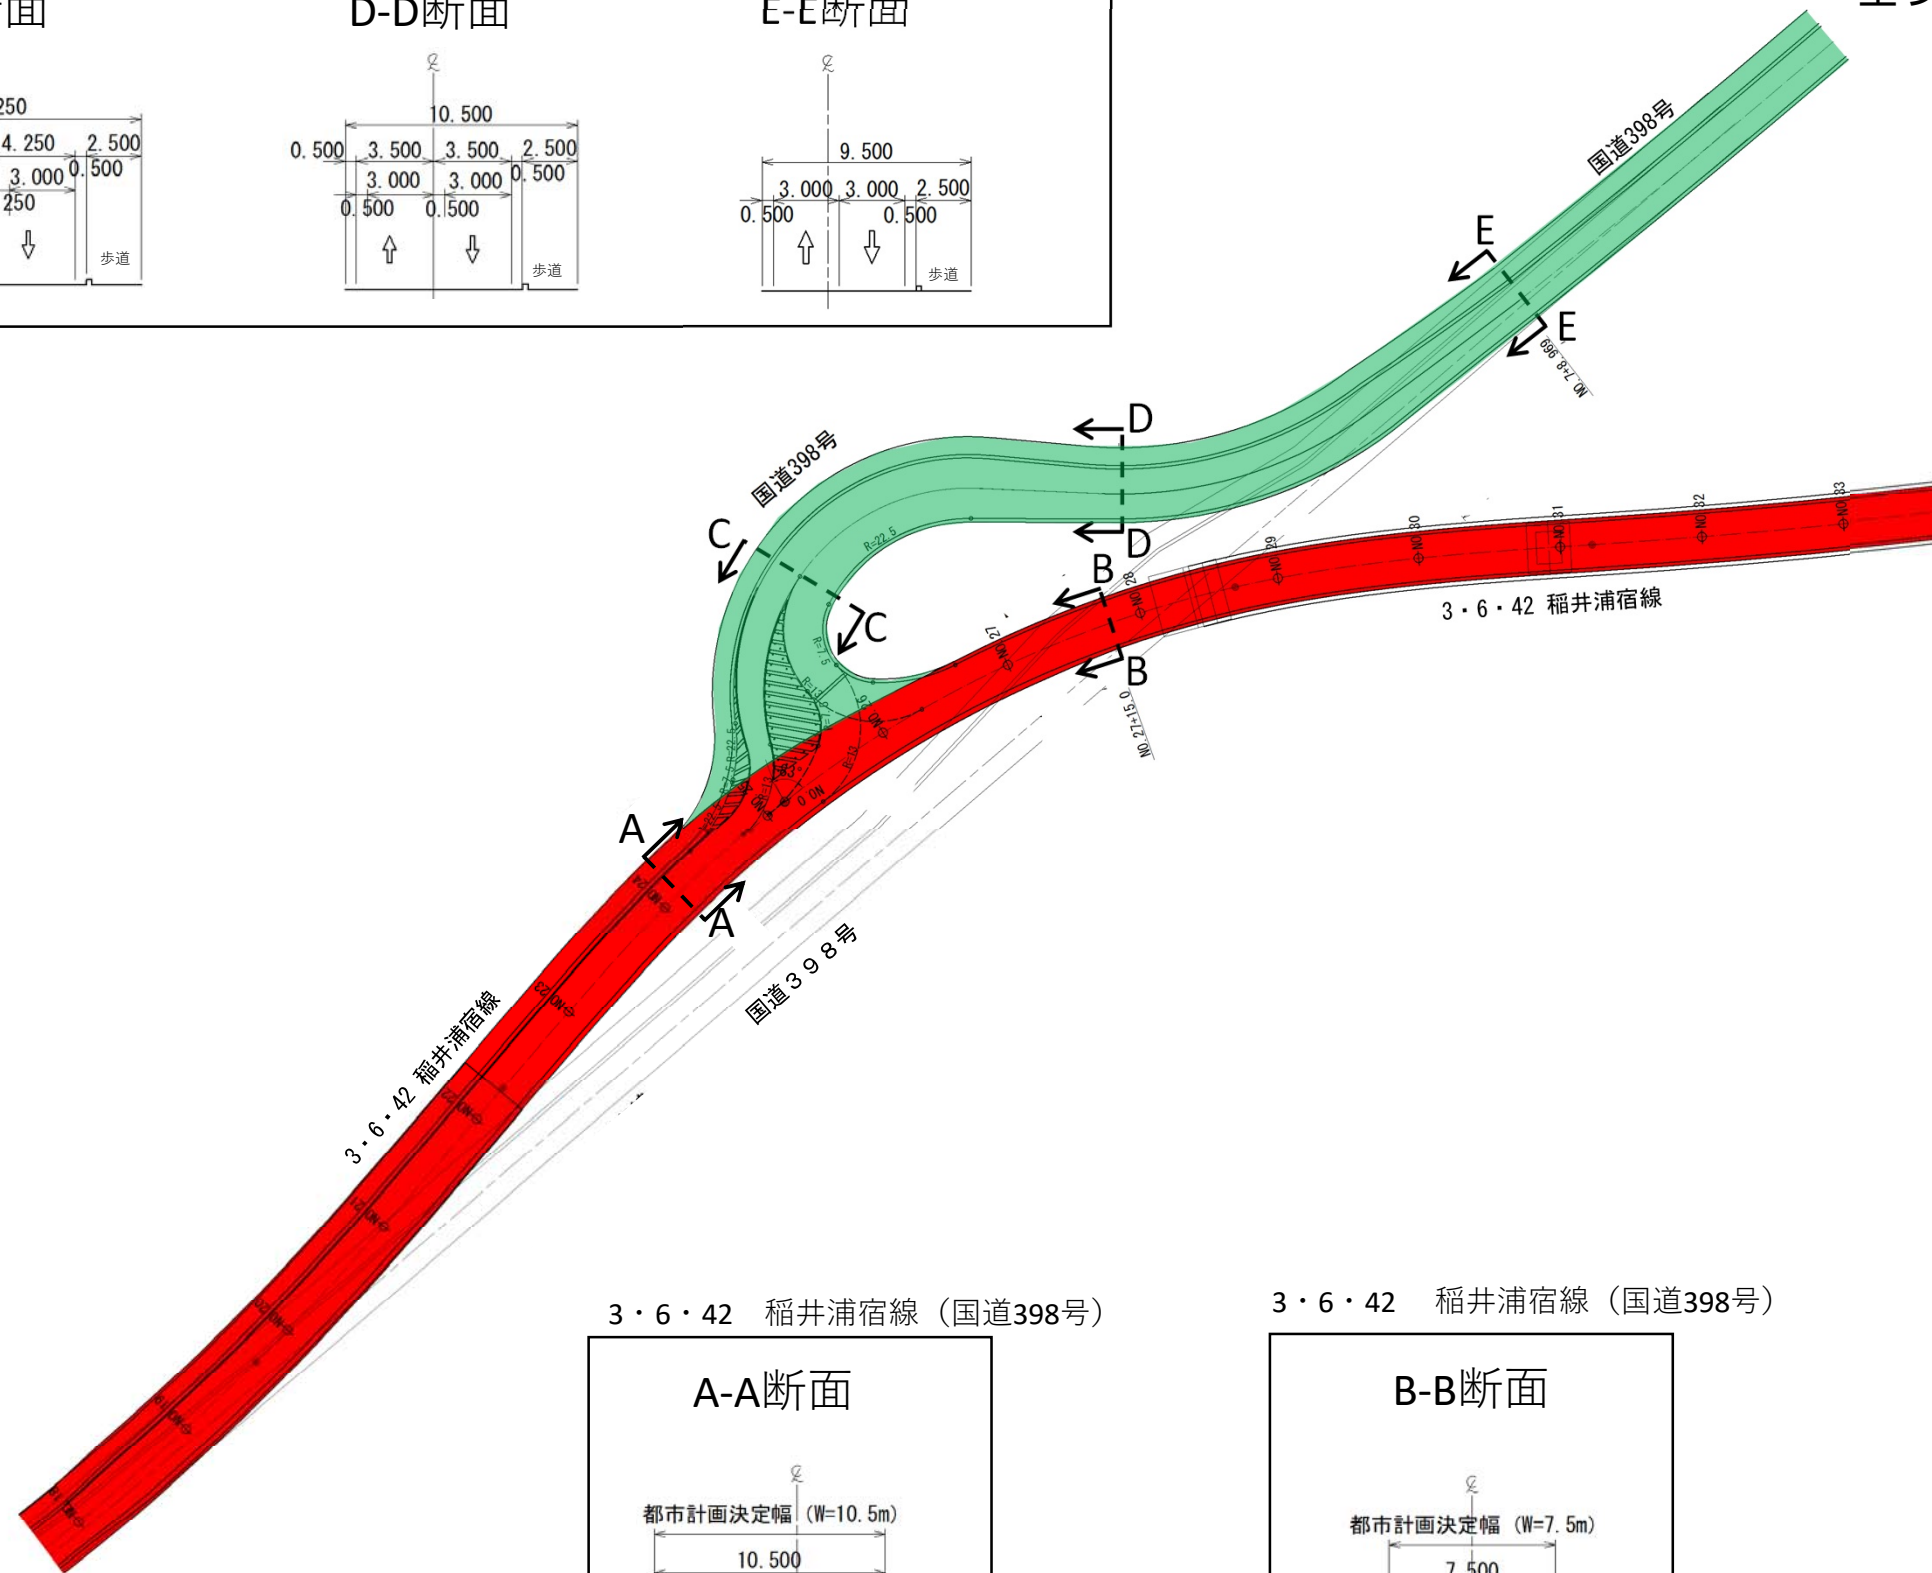

至石巻女川I.C.方面


3・6・42 稲井浦宿線 (国道398号)

A-A断面

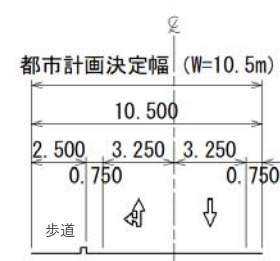






3・6・42 稲井浦宿線 (国道398号)

B-B断面

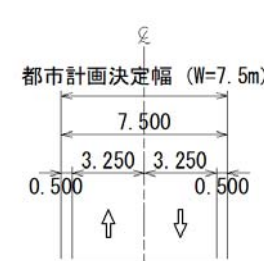

凡 例	
	既決定の区域
	追加する区域
	廃止する区域

石巻広域都市計画道路の変更(宮城県決定)計画図(5) S=1:2,500

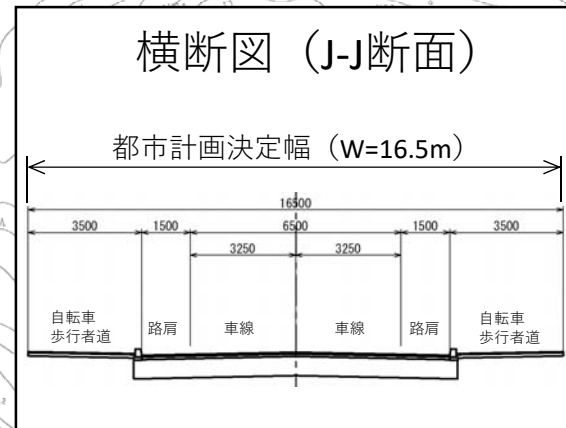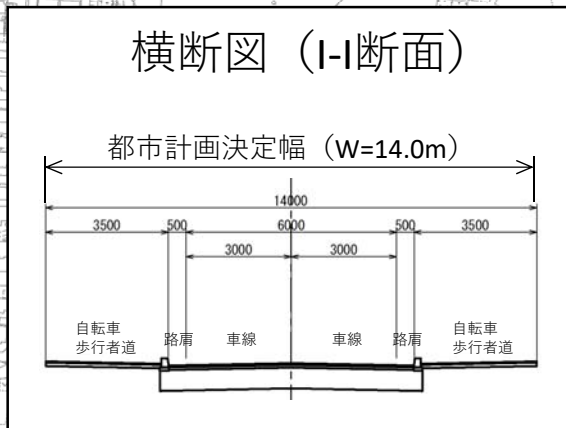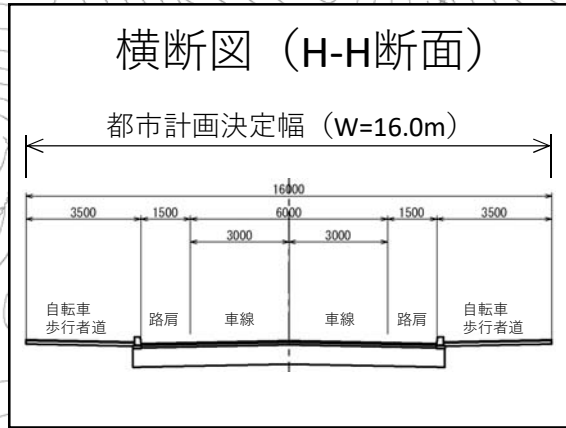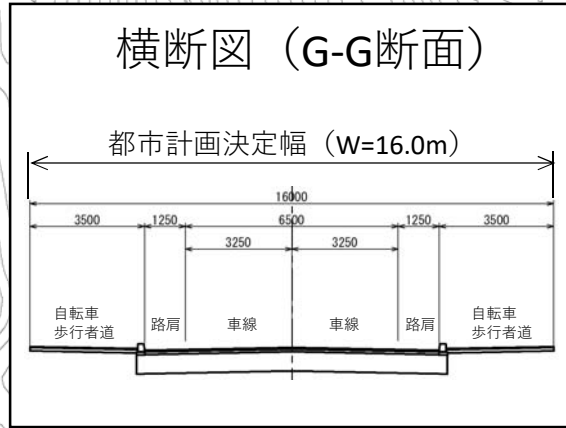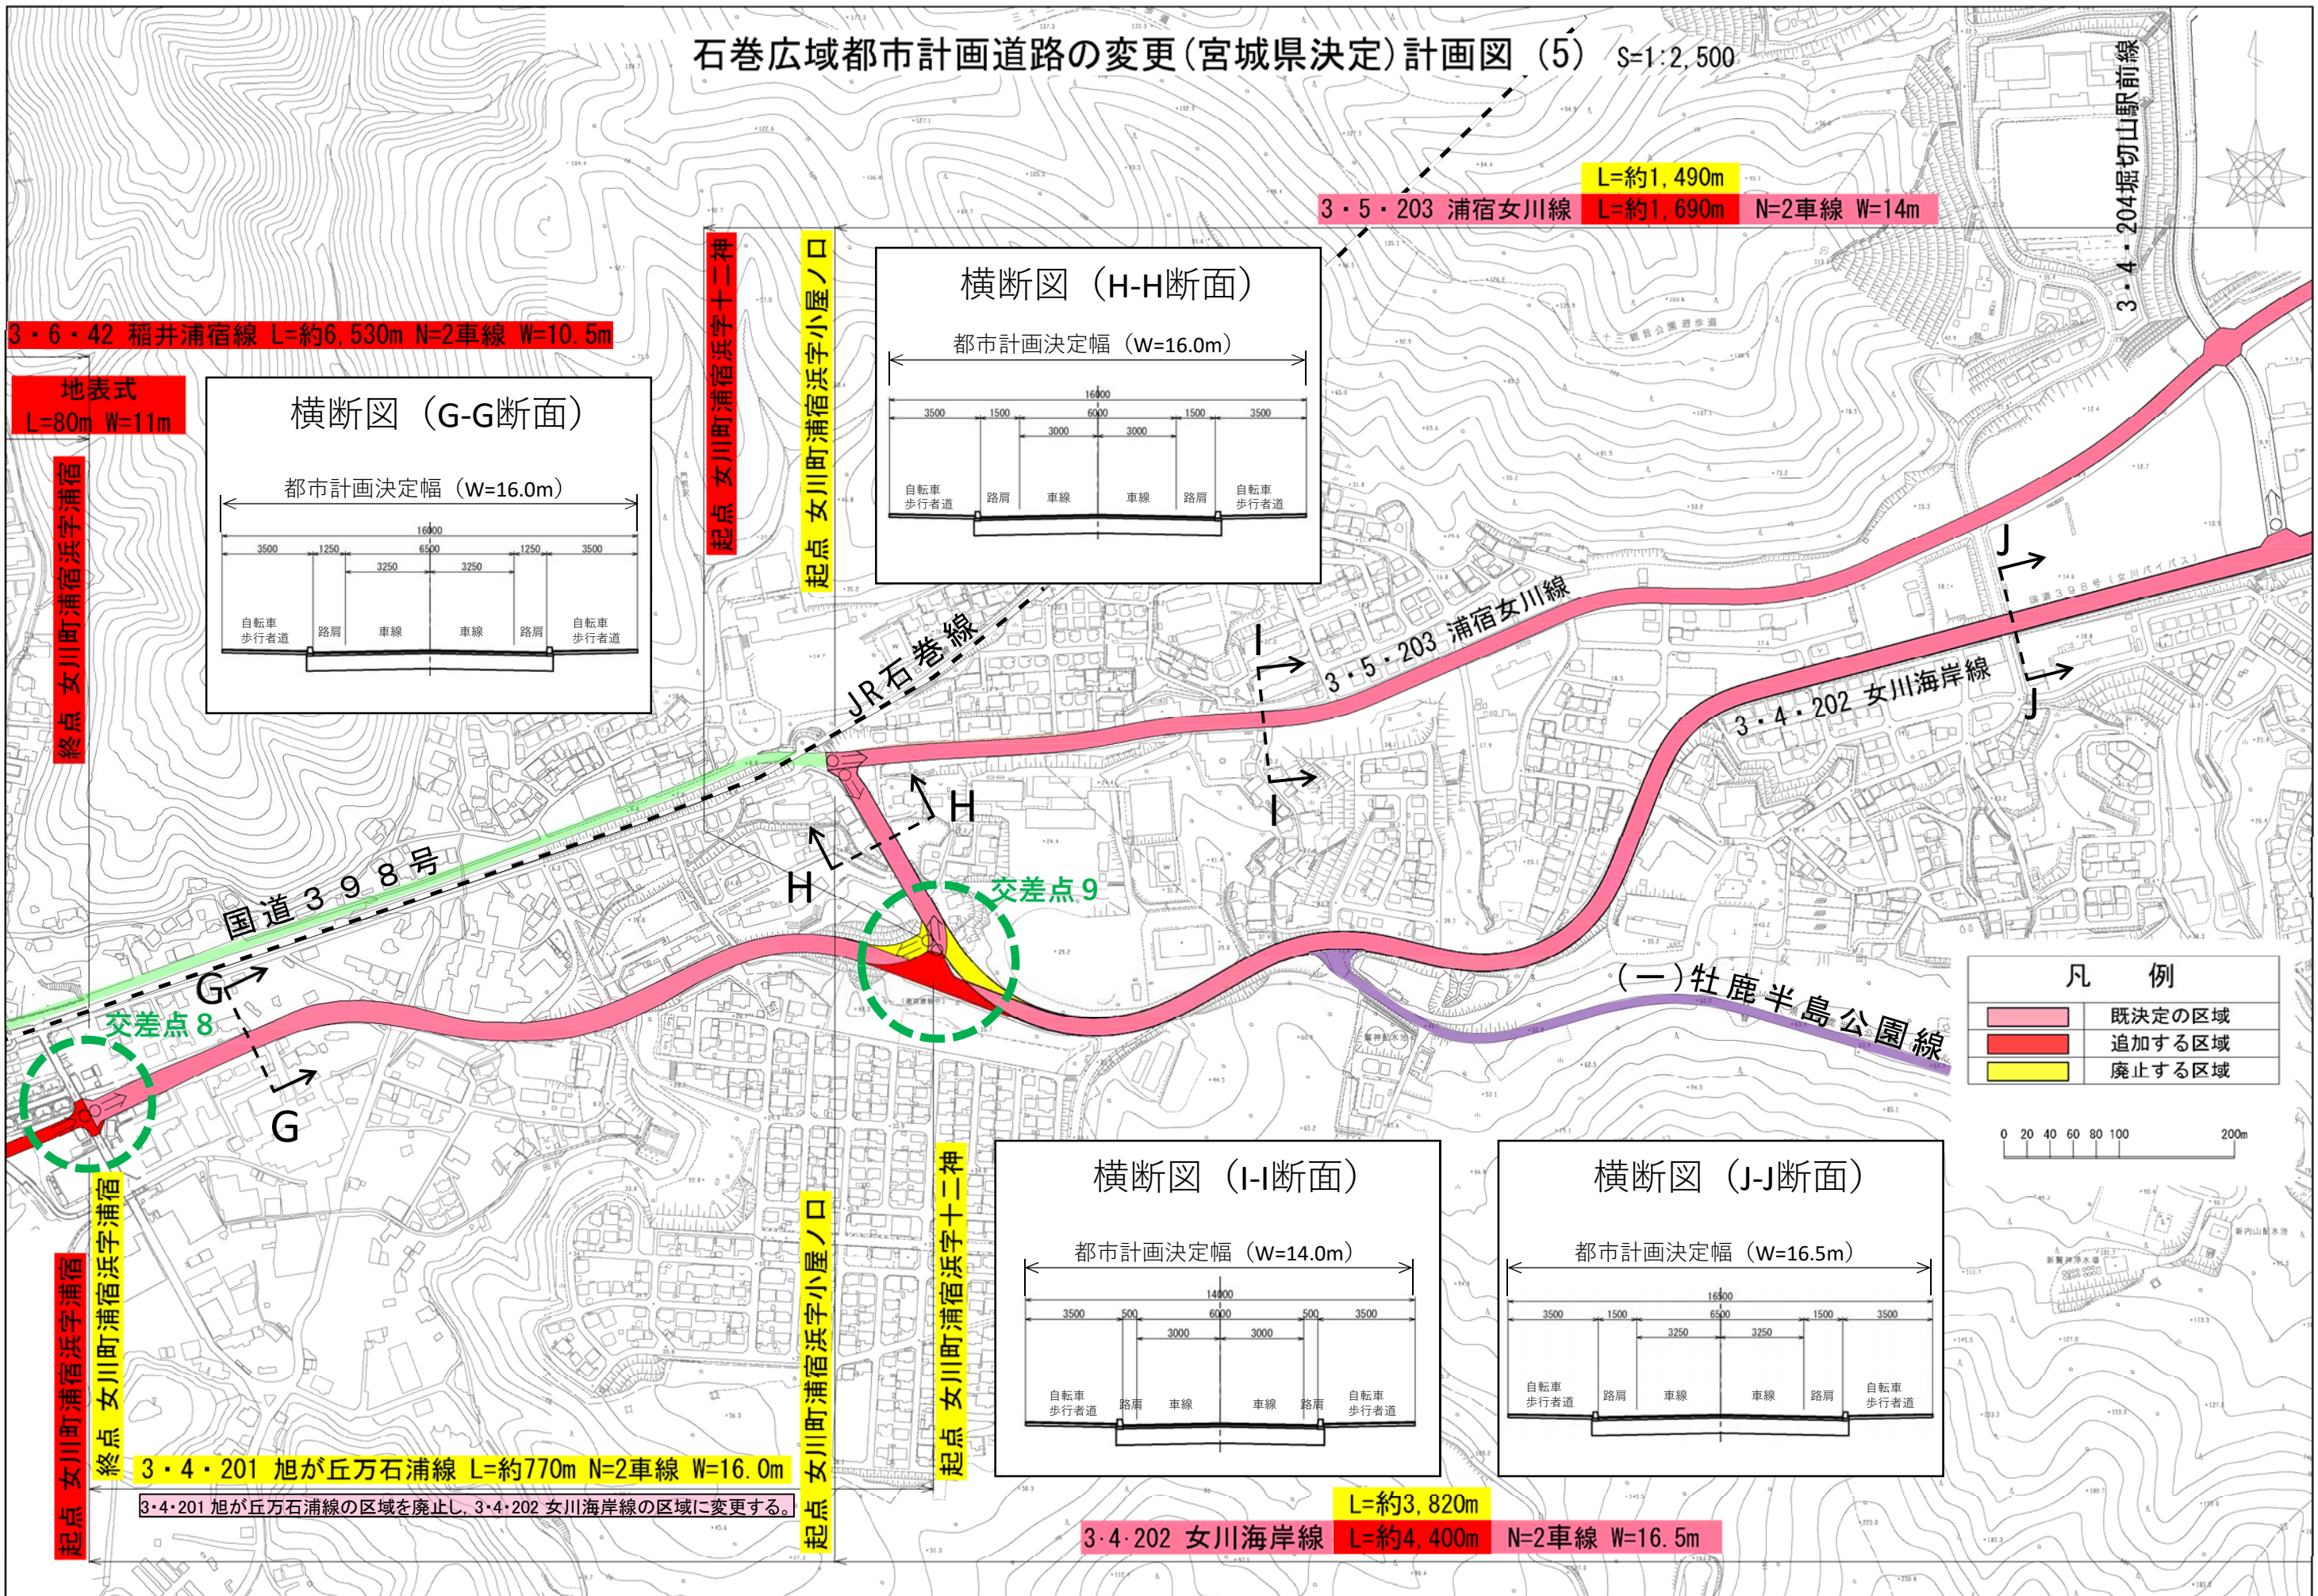



石巻広域都市計画道路の変更(石巻市・女川町)

交差点計画図
(交差点8)

S=1:500




うらしゆくいのどしせん
(町)浦宿猪落線

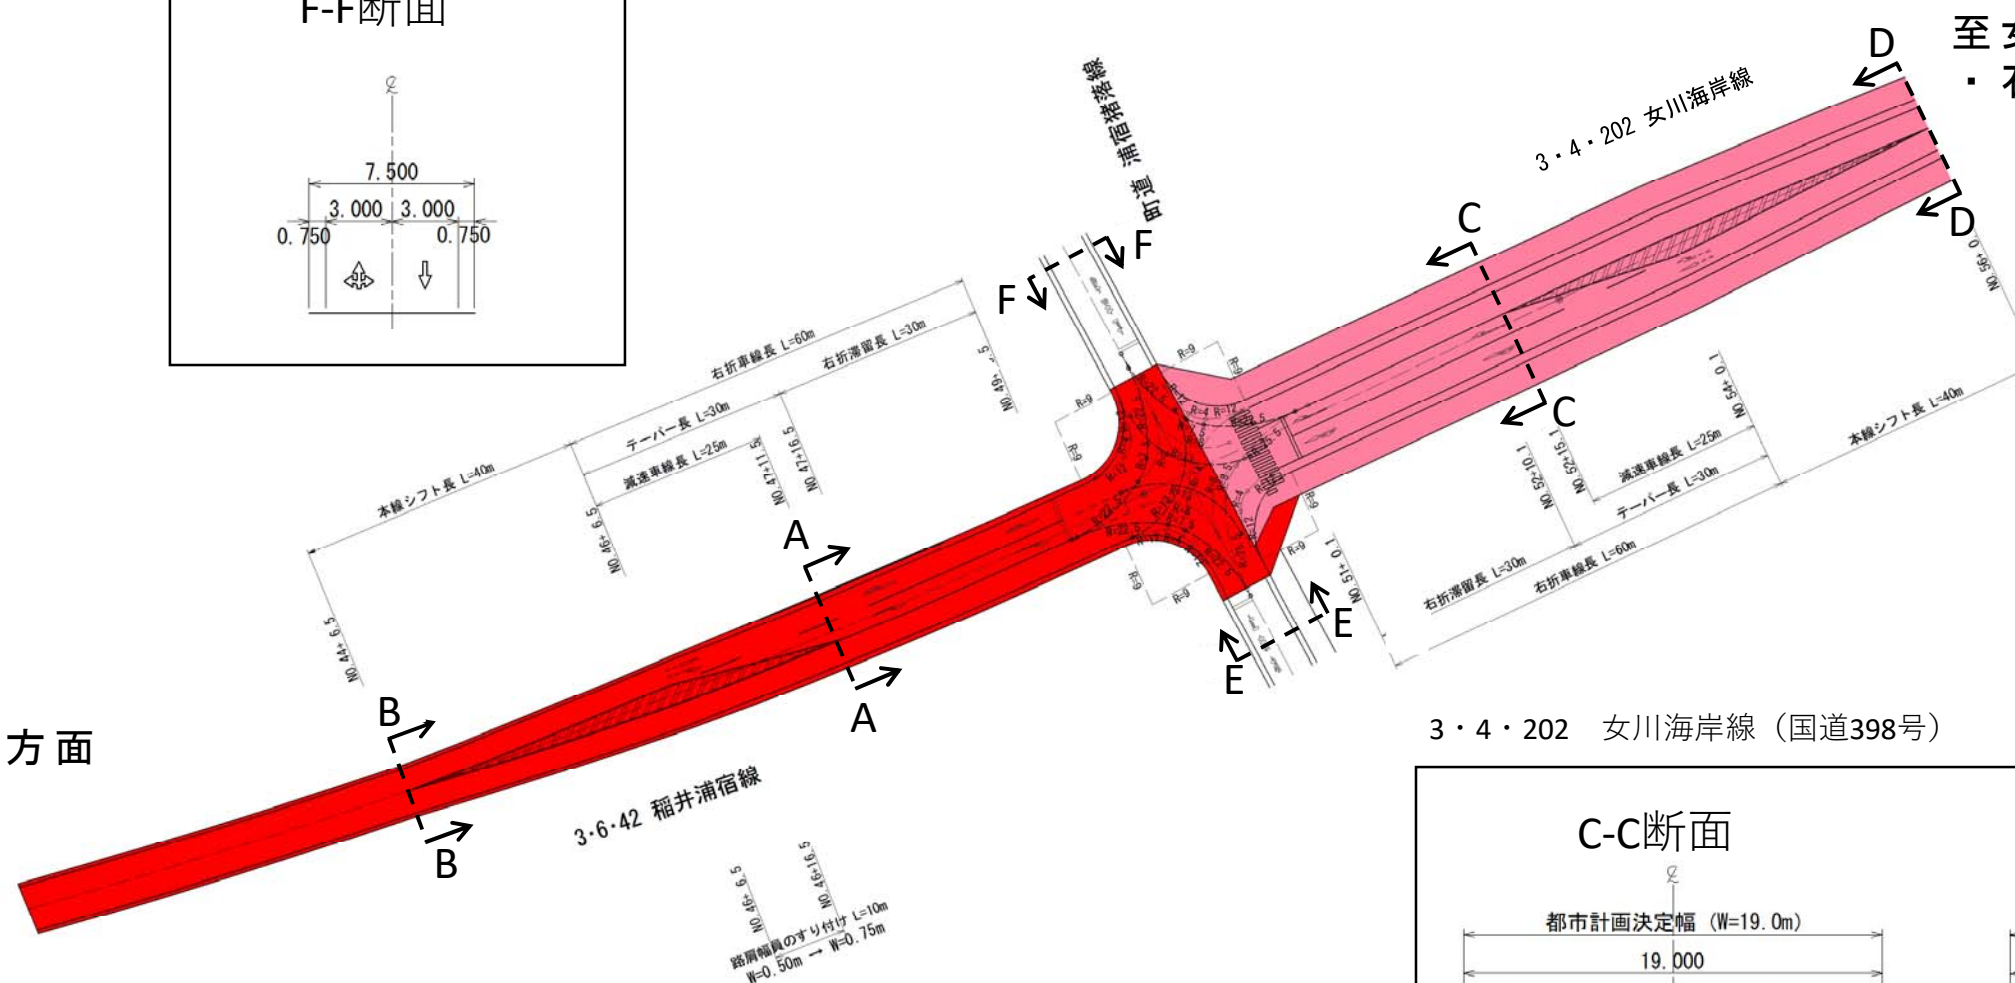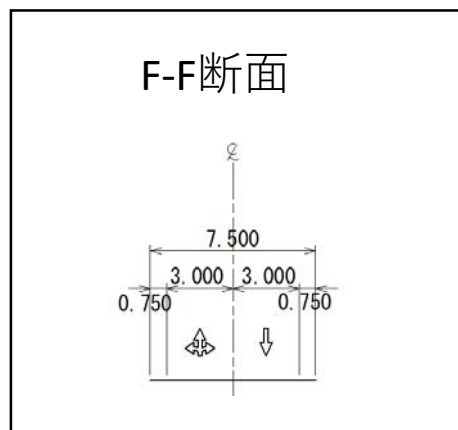


至女川町
・石巻市雄勝方面

至石巻女川I.C.方面


3・4・202 女川海岸線 (国道398号)

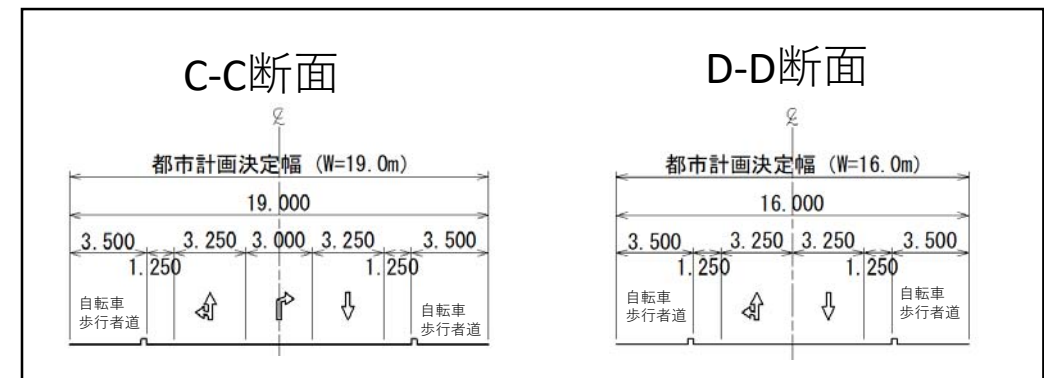

3・6・42 稲井浦宿線 (国道398号)

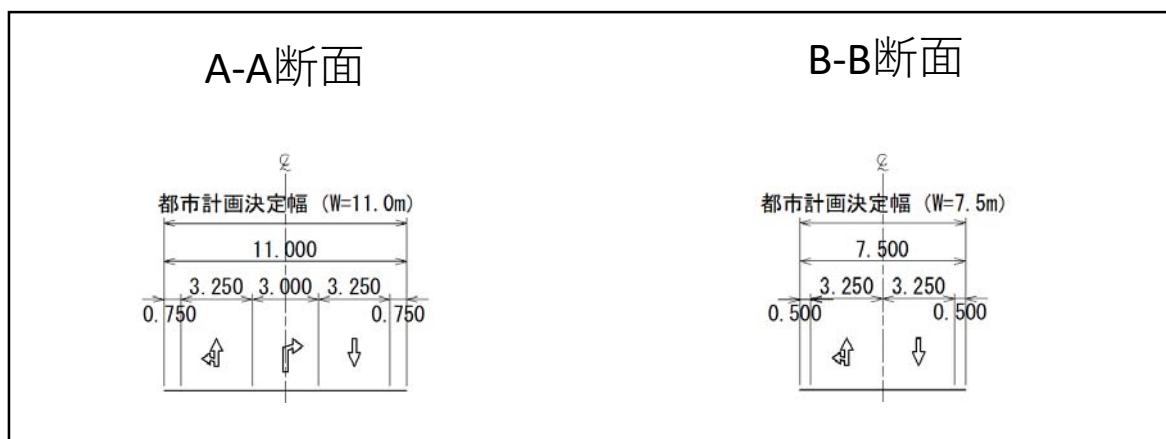

うらしゆくいのどしせん
(町)浦宿猪落線

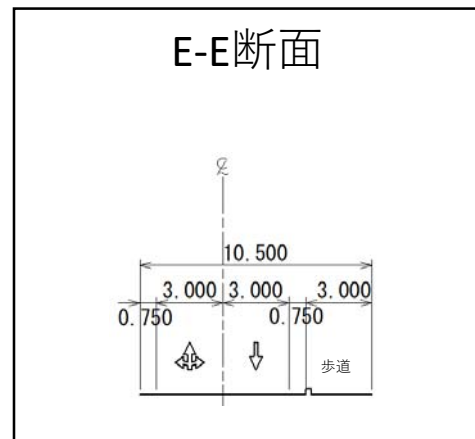


凡 例	
	既決定の区域
	追加する区域
	廃止する区域

交差点計画図
(交差点9)


S=1:500




3・5・203 浦宿女川線 (国道398号)

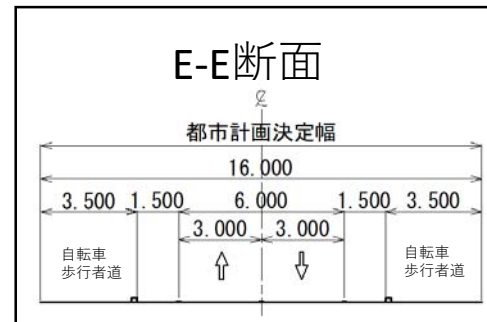

3・4・202 女川海岸線 (国道398号)

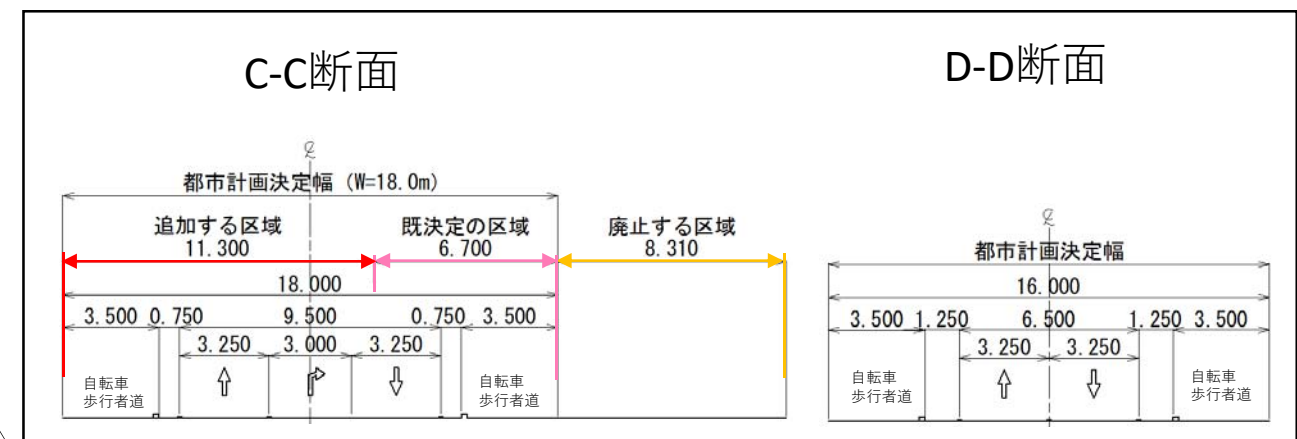


至石巻女川I.C. 方面

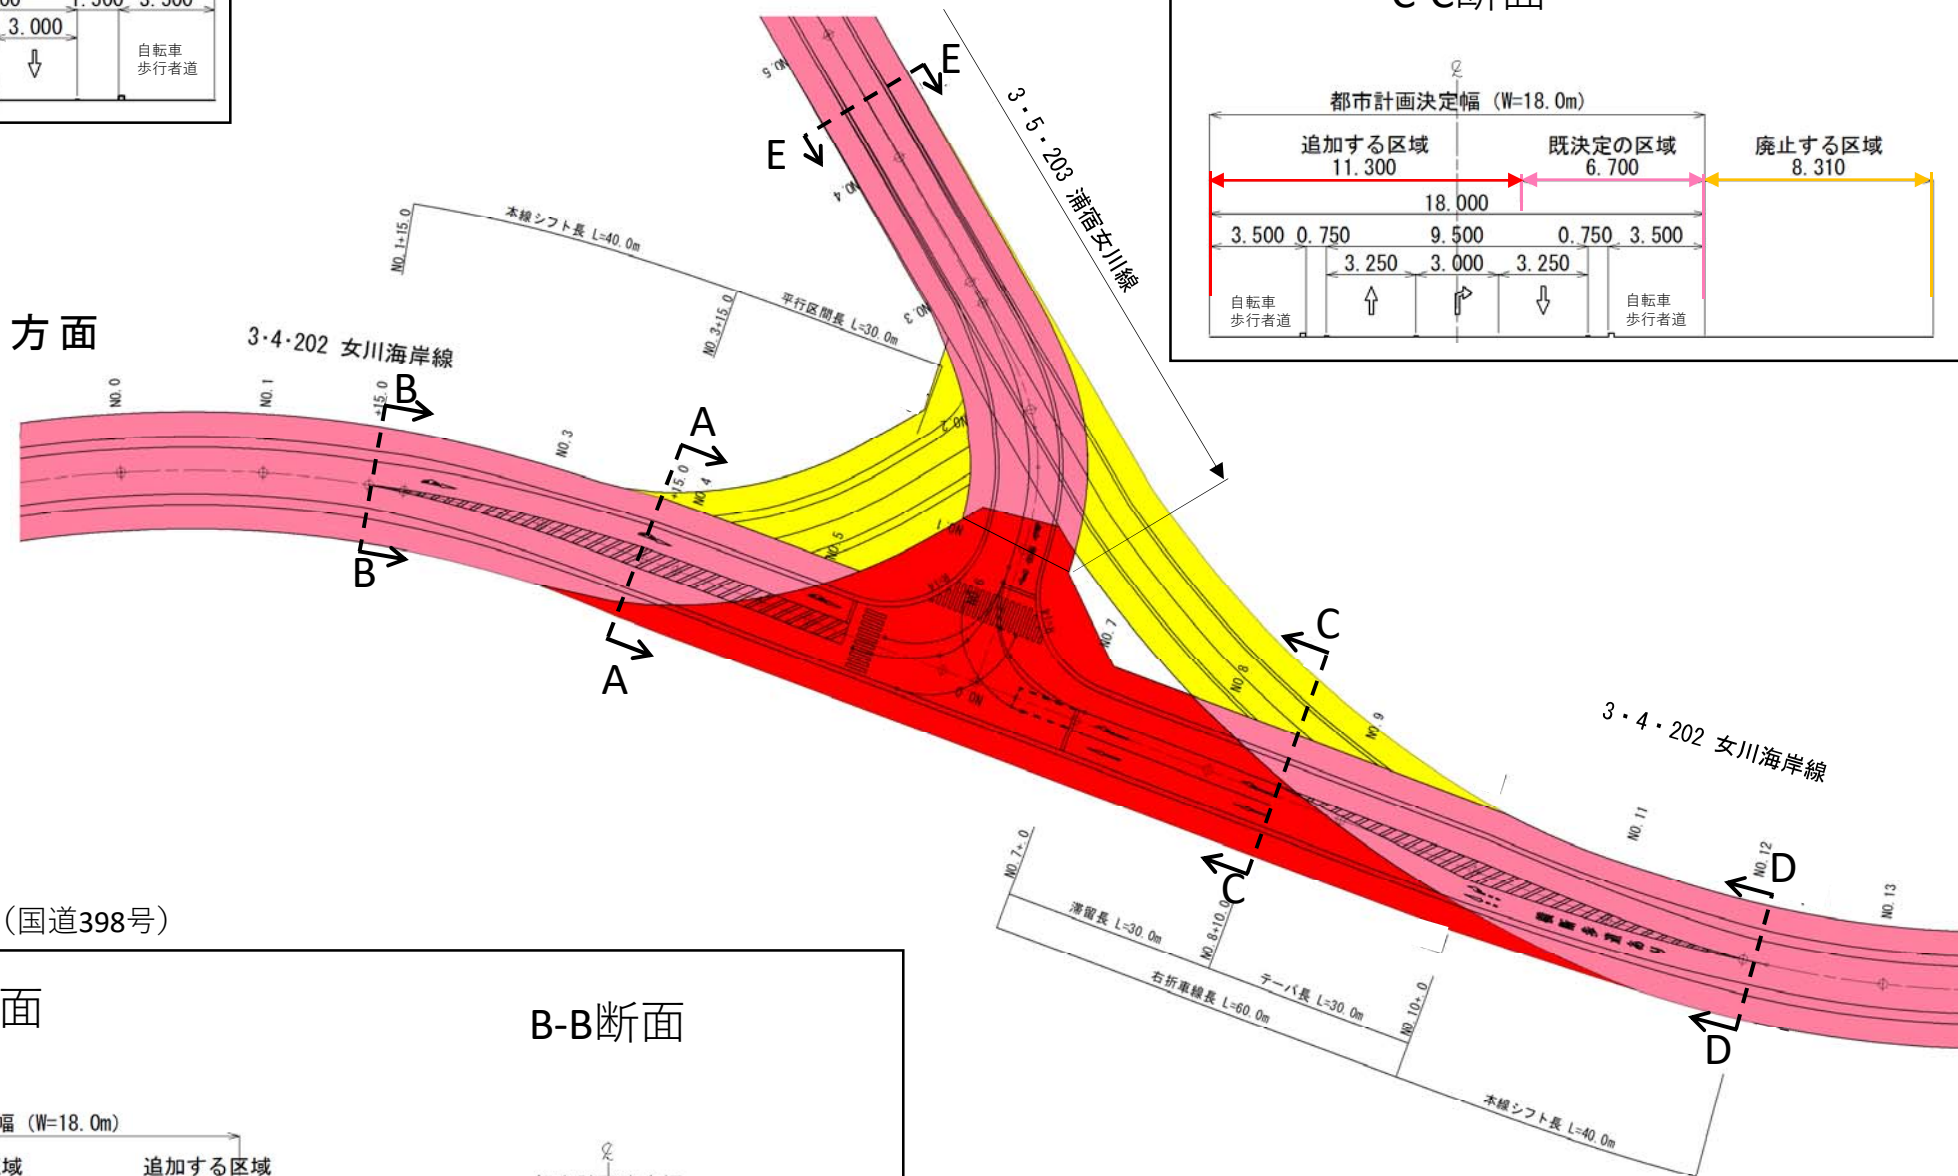


至女川町
・石巻市雄勝方面

3・4・202 女川海岸線 (国道398号)

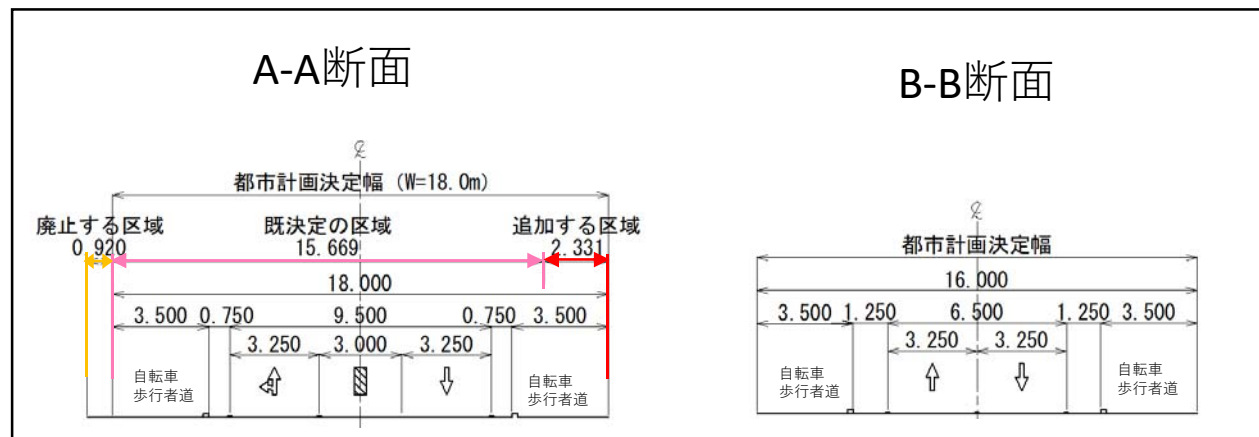

凡 例	
	既決定の区域
	追加する区域
	廃止する区域

石巻広域都市計画道路の変更(宮城県決定)計画図(6) S=1:2,500

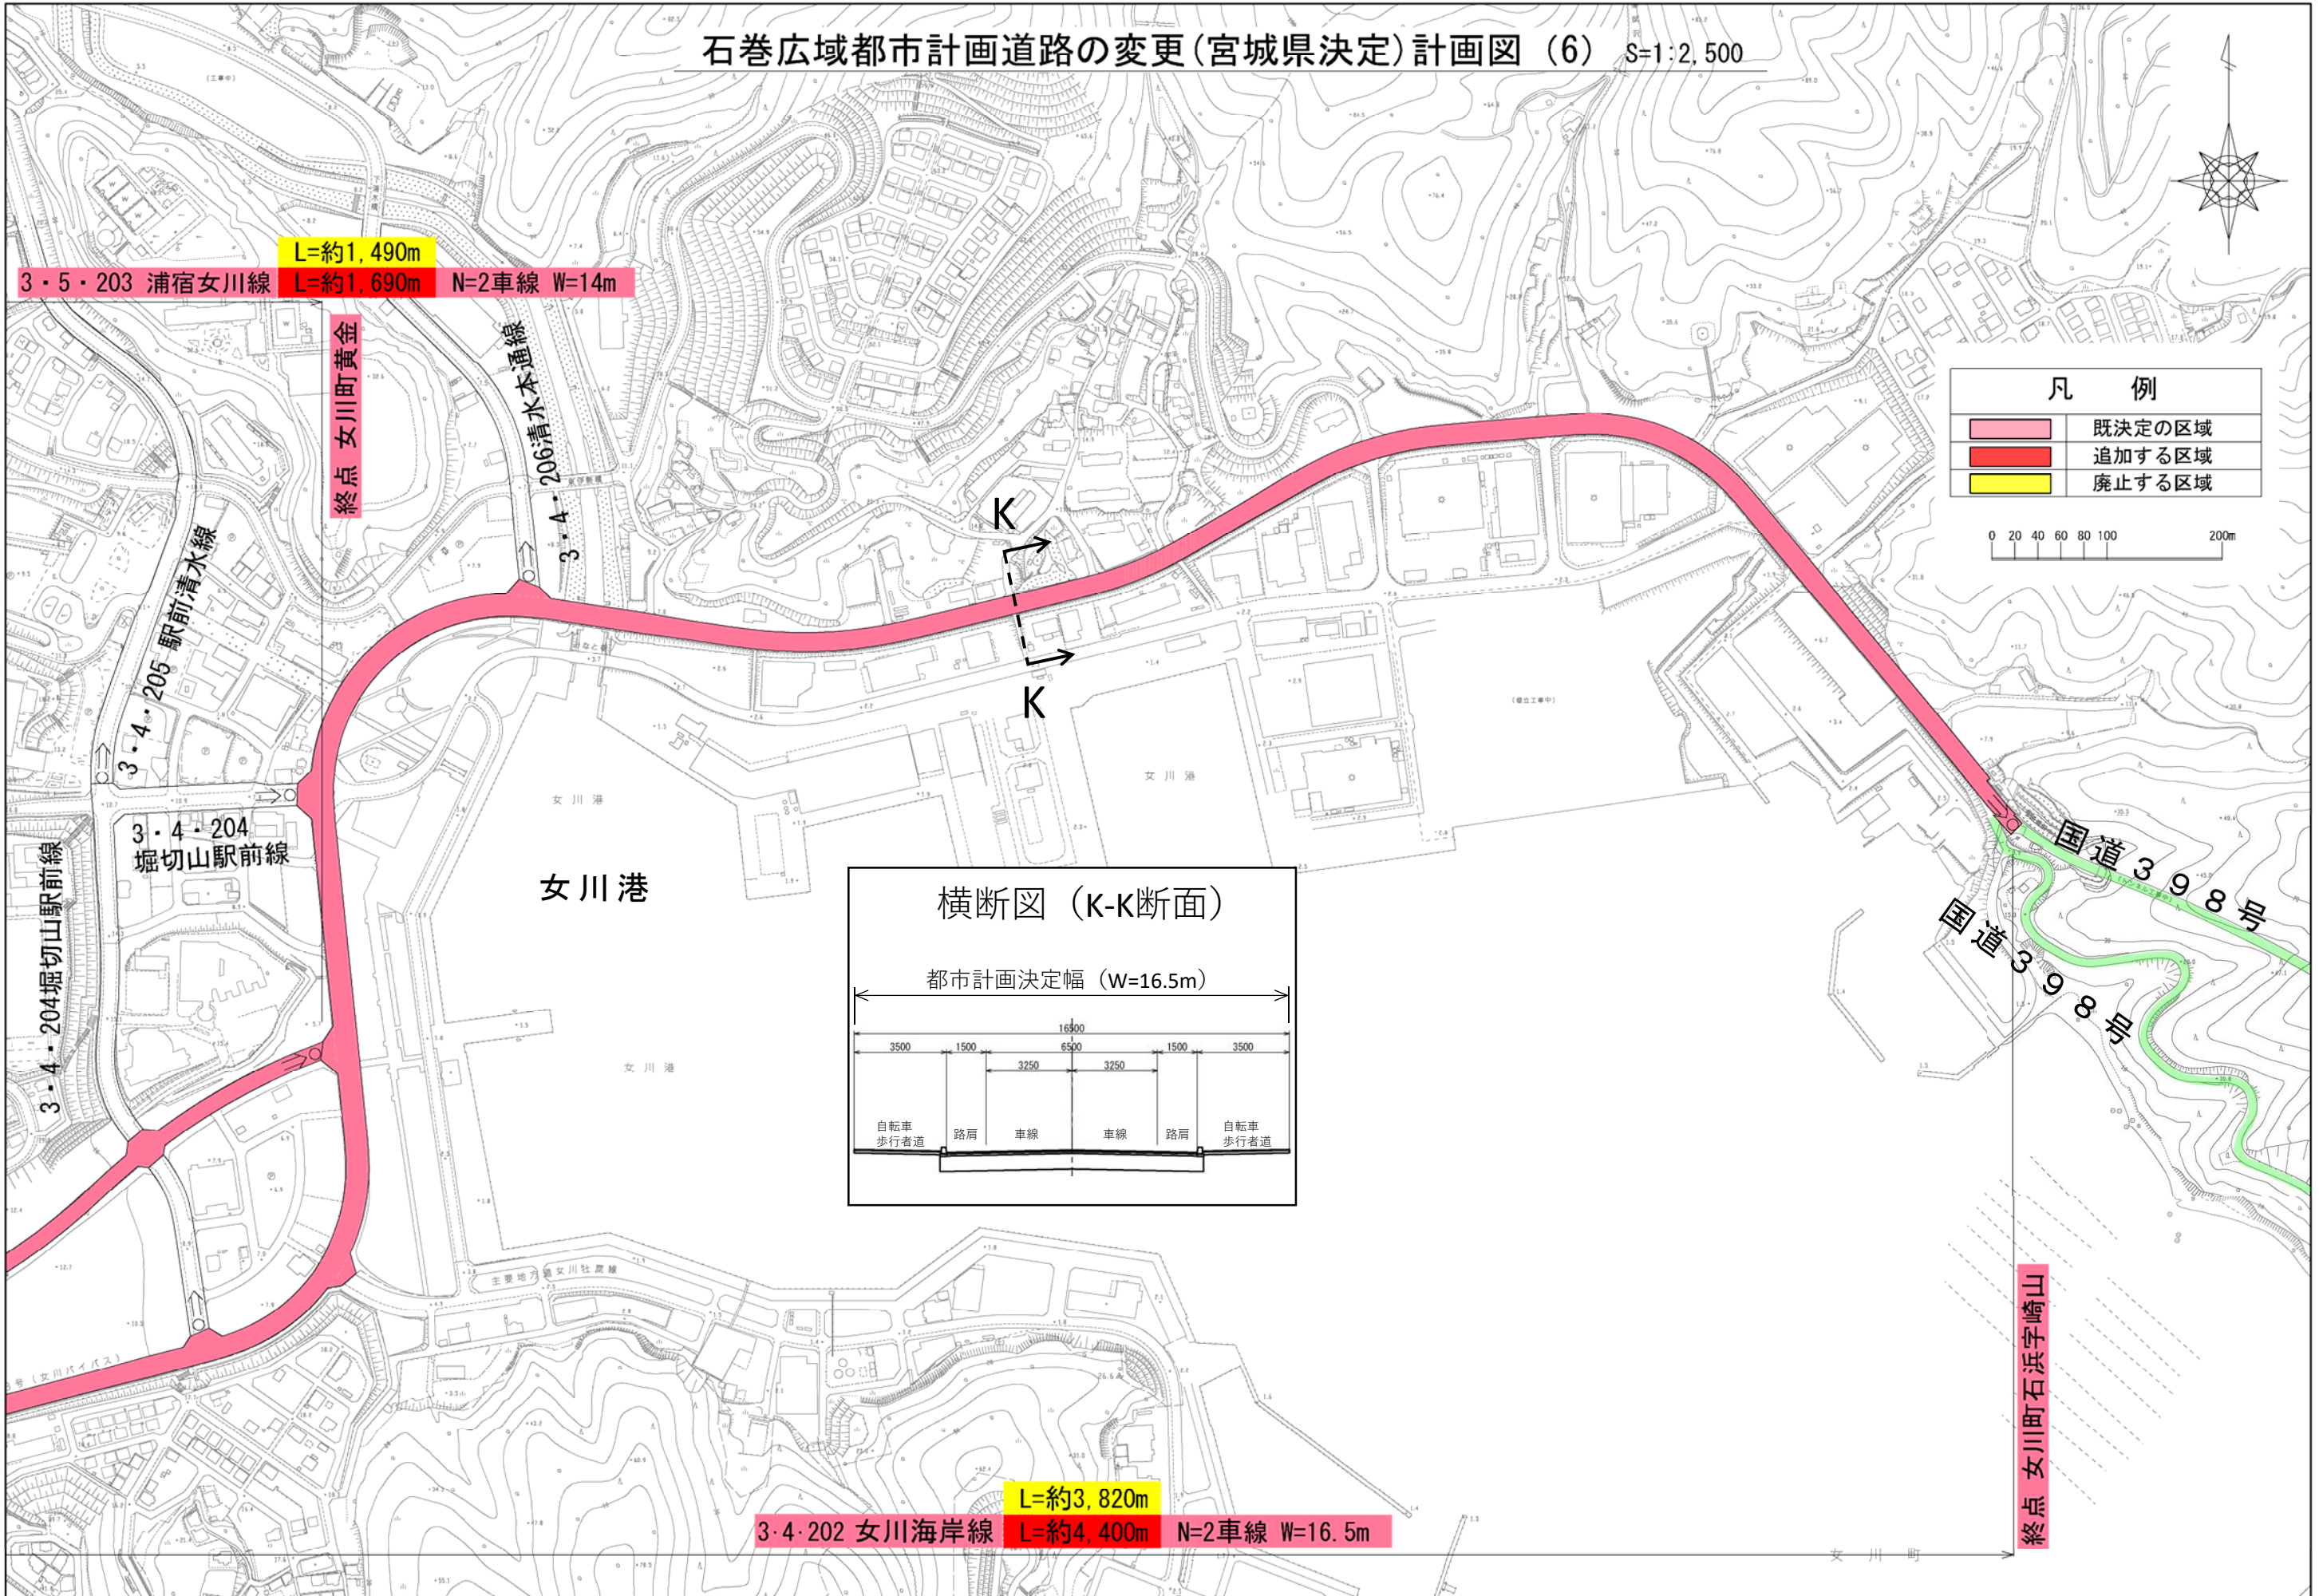

L=約1,490m
3・5・203 浦宿女川線 L=約1,690m N=2車線 W=14m


終点 女川町黄金

3・4・204 堀切山駅前線

3・4・204 堀切山駅前線

女川港

横断図 (K-K断面)

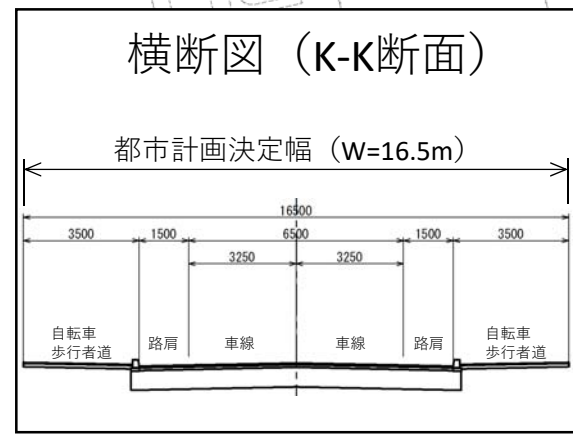

L=約3,820m
3・4・202 女川海岸線 L=約4,400m N=2車線 W=16.5m

終点 女川町石浜字崎山

凡例

- 既決定の区域
- 追加する区域
- 廃止する区域



0 20 40 60 80 100 200m

石巻広域都市計画道路の変更(石巻市・女川町)

石巻広域都市計画道路の変更（宮城県決定） 標準横断図



3・3・33 曾波神稻井線

3・4・202 女川海岸線

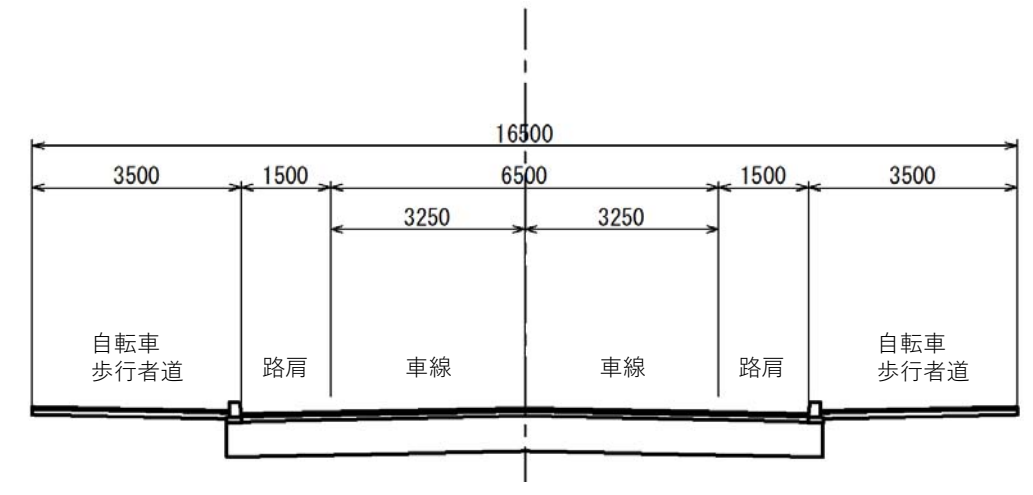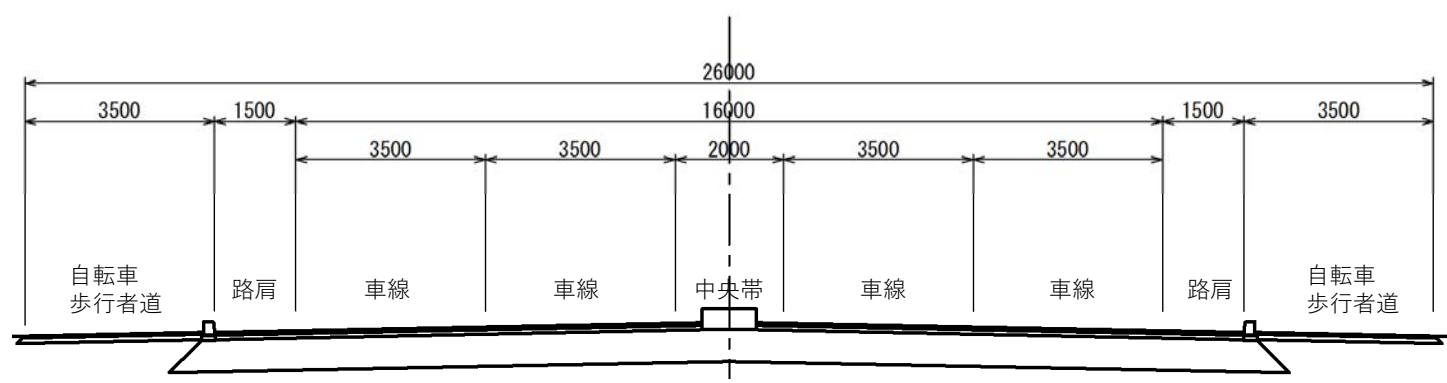

3・5・203 浦宿女川線

3・6・42 稲井浦宿線

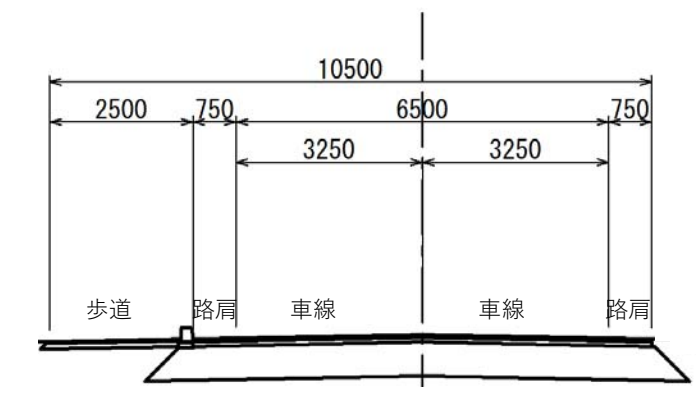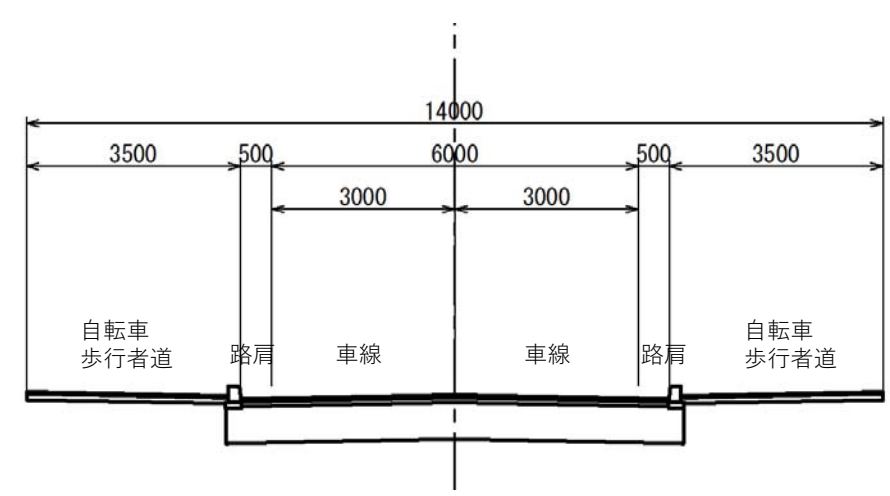

石巻広域都市計画道路の変更（石巻市・女川町）