

海岸防潮堤等整備に関する市民説明会及び意見交換会

日時：平成24年7月19日（木）

午後6時30分から

会場：小泉小学校体育館

次 第

1 開 会

2 あいさつ

3 説明事項

(1) 海岸堤防の高さ設定の考え方について

(2) 海岸防潮堤等の整備方針について

4 意見交換

5 閉 会

— 海岸防潮堤等整備に関する問い合わせ先 —

【漁港海岸】

宮城県気仙沼地方振興事務所水産漁港部 22-5480

気仙沼市産業部水産課 22-3435

【建設海岸・港湾海岸・河川施設】

宮城県気仙沼土木事務所 24-2564

【農地海岸】

宮城県気仙沼地方振興事務所南三陸支所 29-6045

【治山施設】


宮城北部森林管理署 0229-23-1103

宮城県気仙沼地方振興事務所農林振興部 24-2536

説明箇所図

海岸防潮堤整備方針(小泉地区)

	地区名	被災前高さT.P	復旧高さT.P	計画高さT.P
①	中島地区海岸	5.5 m	L1 14.7 m	L1 14.7 m
②	津谷川	5.5 m	L1 7.2~14.7 m	L1 14.7 m
③	二十一浜漁港	— m	— m	L1 14.7 m
④	今朝磯漁港	— m	— m	L1 9.8 m
⑤	蔵内漁港	— m	— m	L1 9.8 m

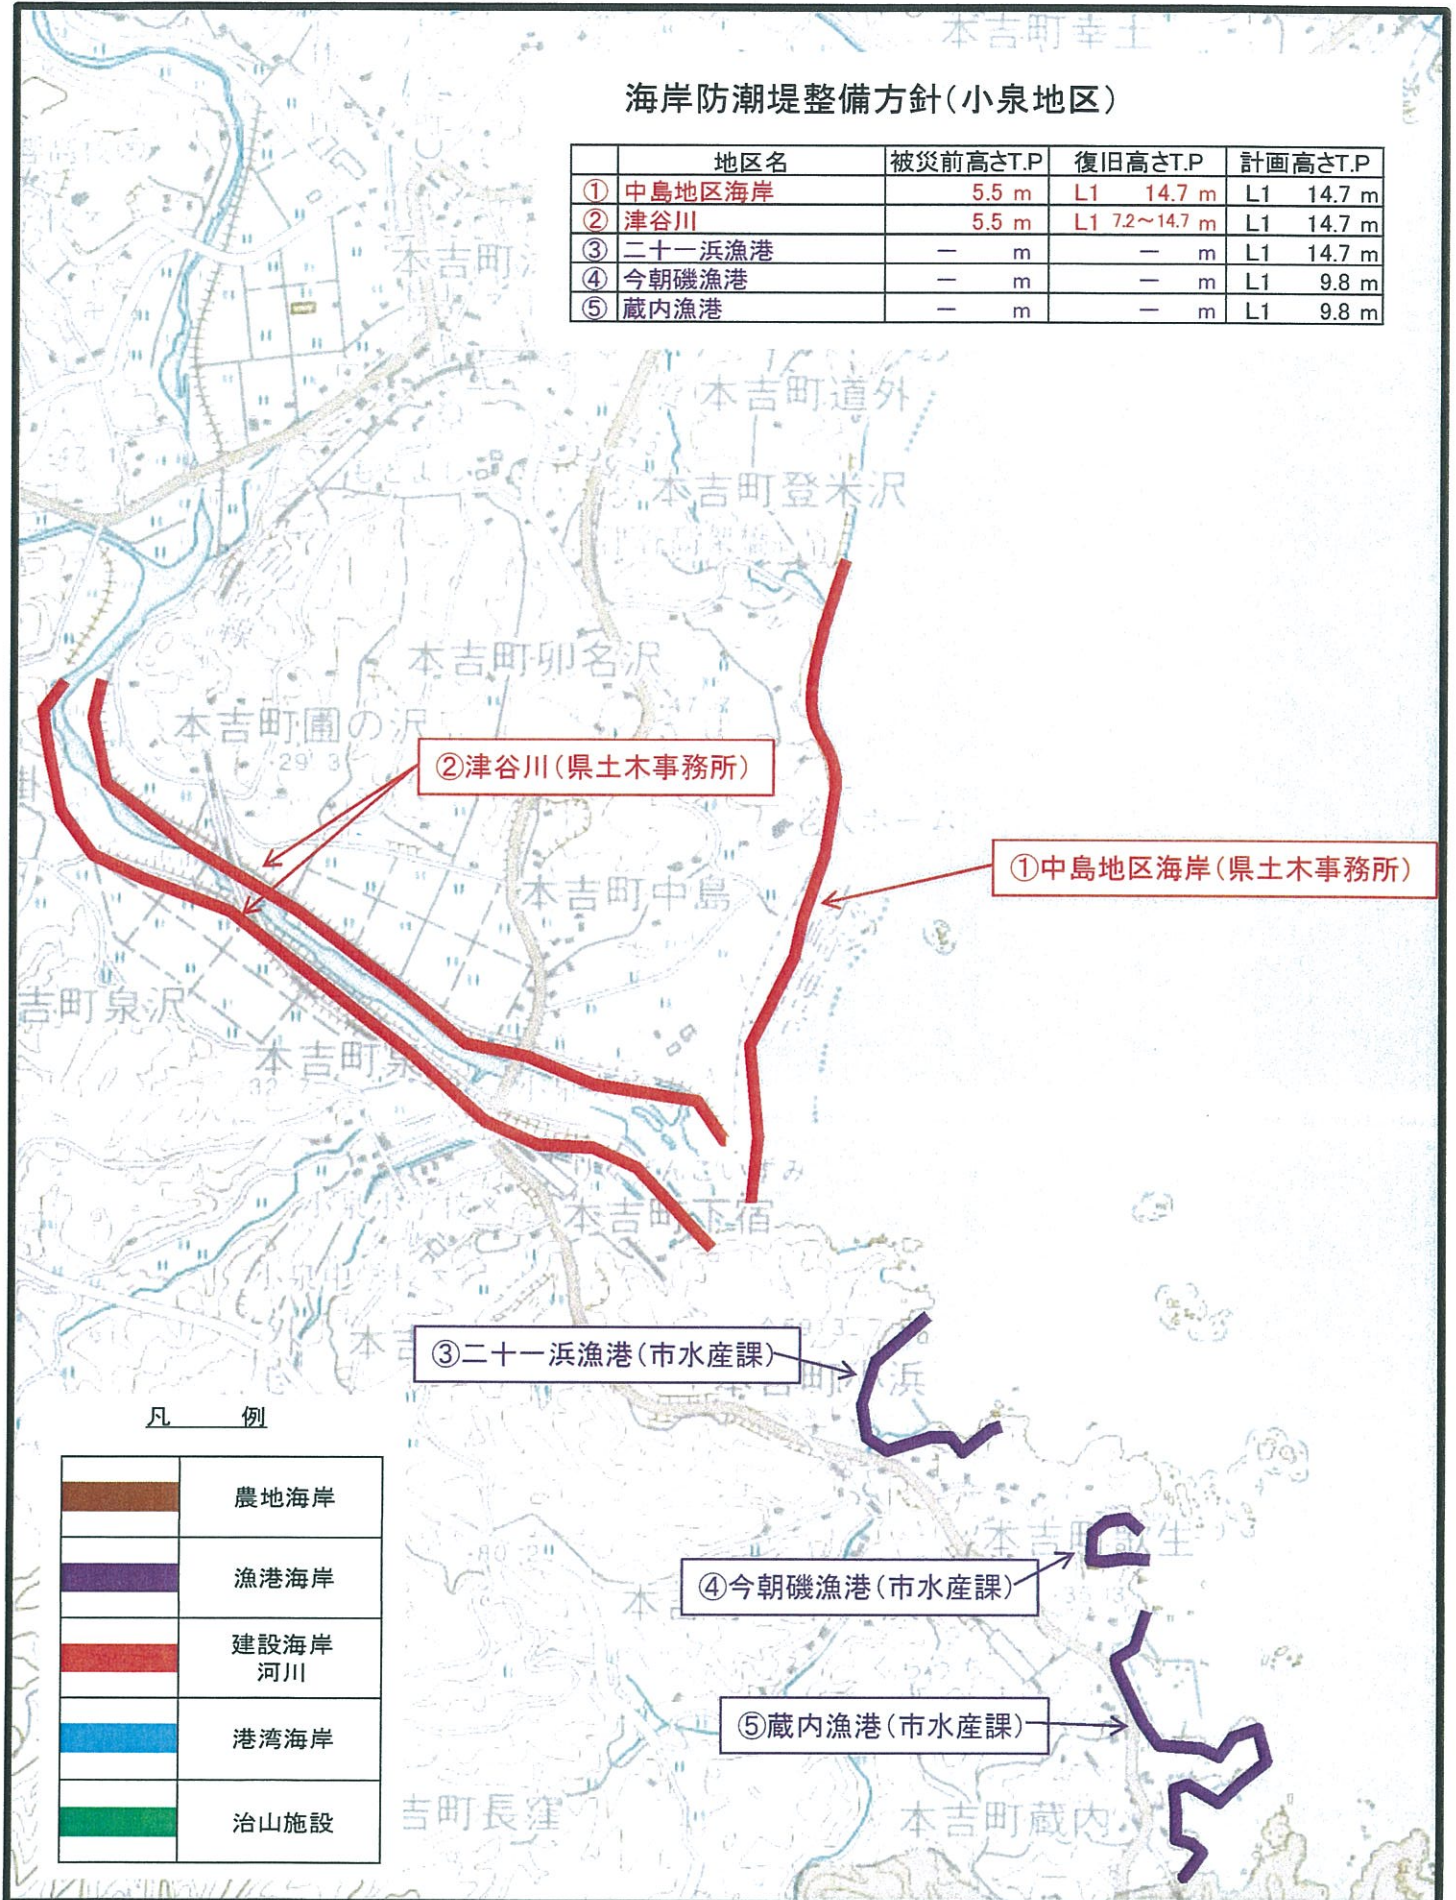

凡 例

	農地海岸
	漁港海岸
	建設海岸 河川
	港湾海岸
	治山施設