


自動閉鎖システム 陸閘・水門位置図

女川港(高白地区)

女川港 高白地区

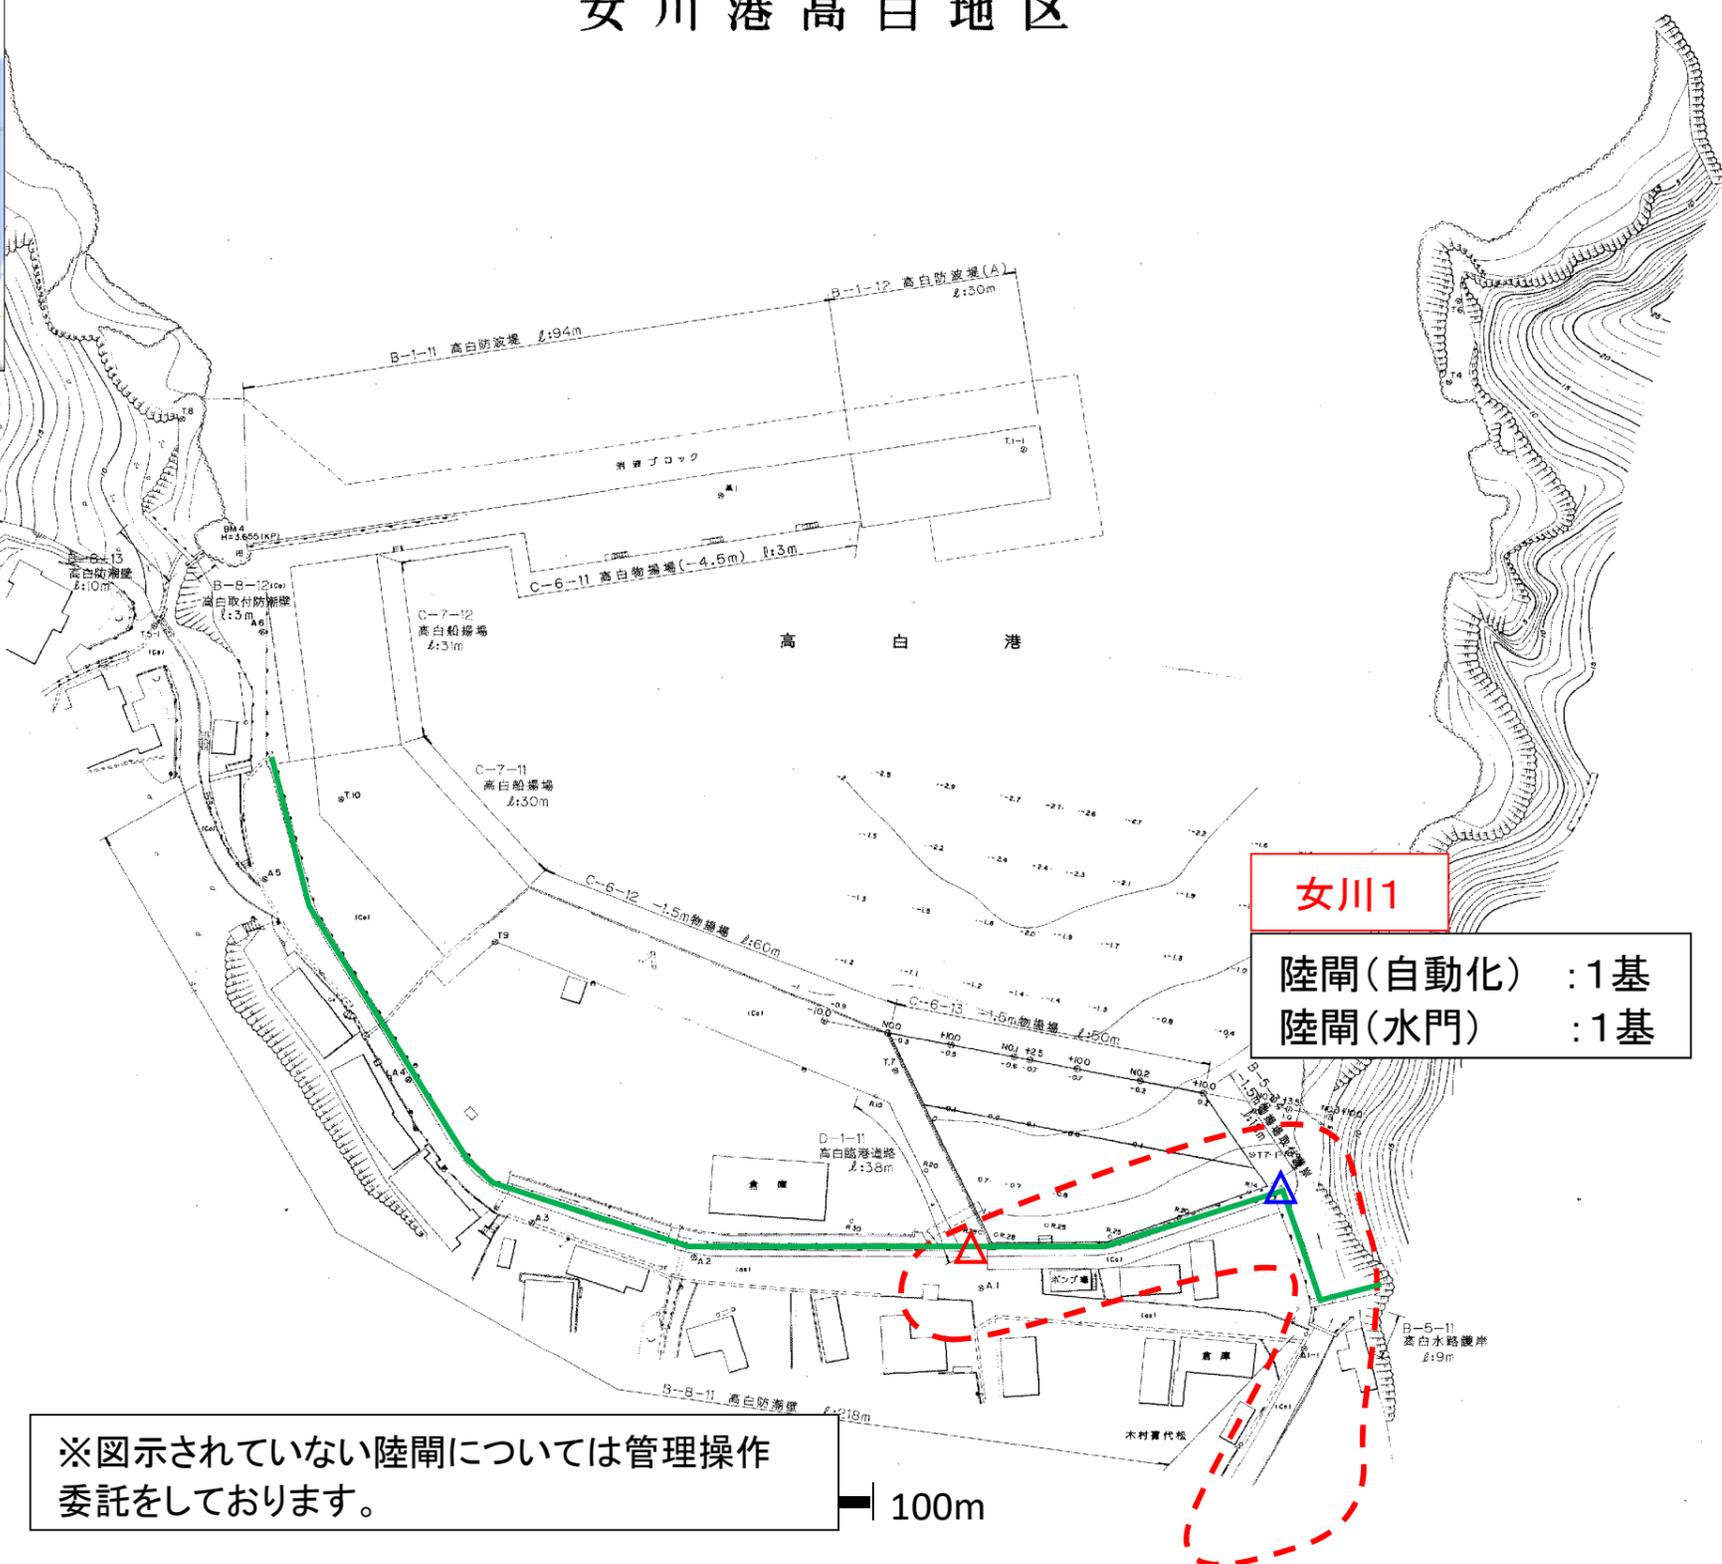

- 【凡例】
- エリア範囲 :
 - 自動化陸閘 :
 - 自動化水門 :
 - 防潮堤法線 :

※図示されていない陸閘については管理操作委託をしております。