

土砂災害警戒区域等の指定の告示に係る図書(その1)

告示番号	
告示年月日	

自然現象の種類	土石流
溪流番号	N205D0497
水系名	大川
河川名	松川川
溪流名	滝の入沢6
所在地	気仙沼市滝の入
調査機関	宮城県気仙沼土木事務所



位置図(S=1:200,000)



位置図(S=1:25,000)


土砂災害警戒区域等の指定の告示に係る図書（その2）

告示番号	
告示年月日	

危害のおそれのある土地、著しい危害のおそれのある土地の設定図

調査年度	令和6年度
------	-------


渓流の位置	渓流番号	N205D0497	渓流名	滝の入沢6	所在地	気仙沼市滝の入
-------	------	-----------	-----	-------	-----	---------

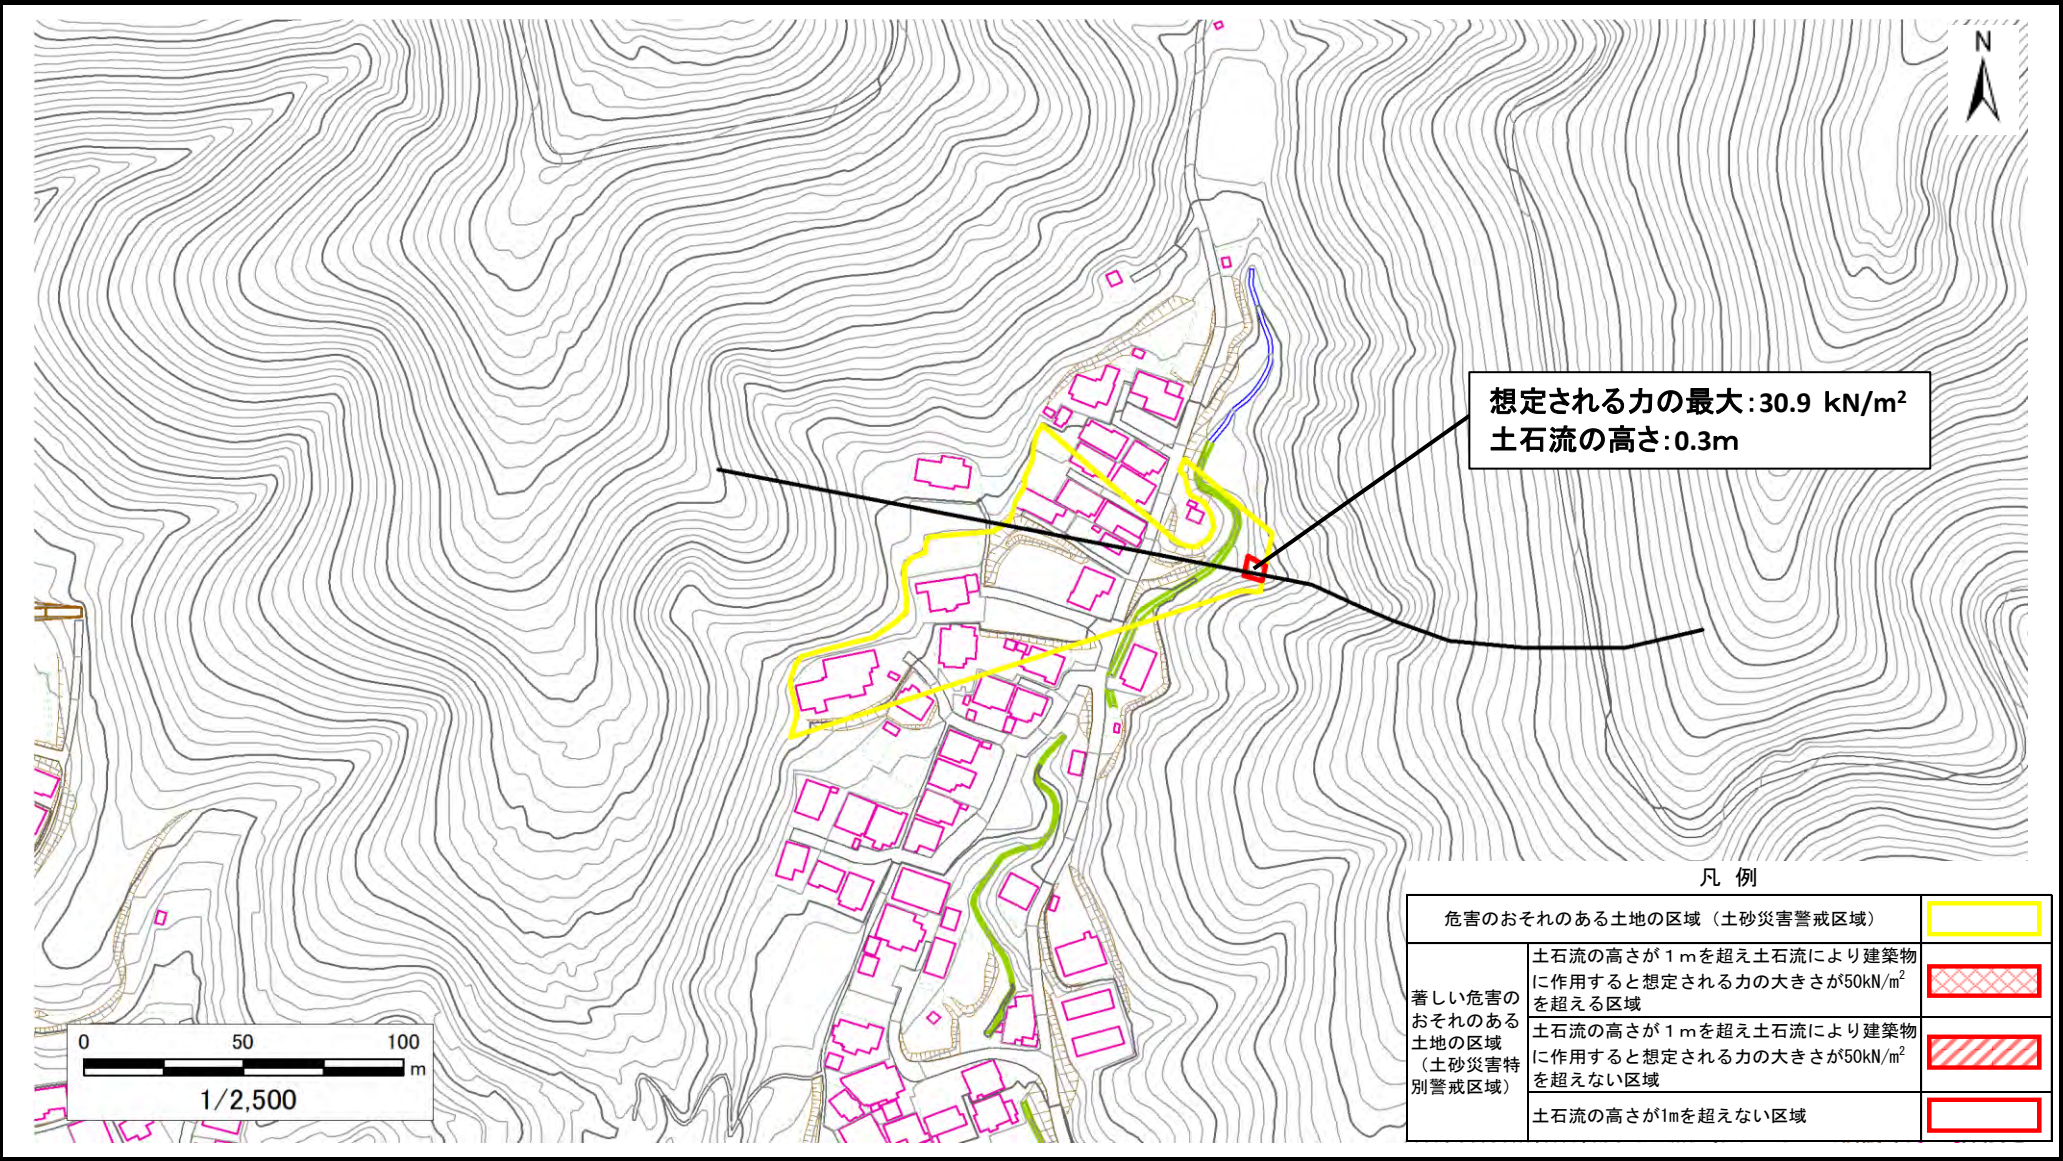

土砂災害警戒区域等の指定の告示に係る図書(その1)

告示番号	
告示年月日	

自然現象の種類	土石流
溪流番号	N205D0499
水系名	大川
河川名	大川
溪流名	切通沢2
所在地	気仙沼市切通
調査機関	宮城県気仙沼土木事務所

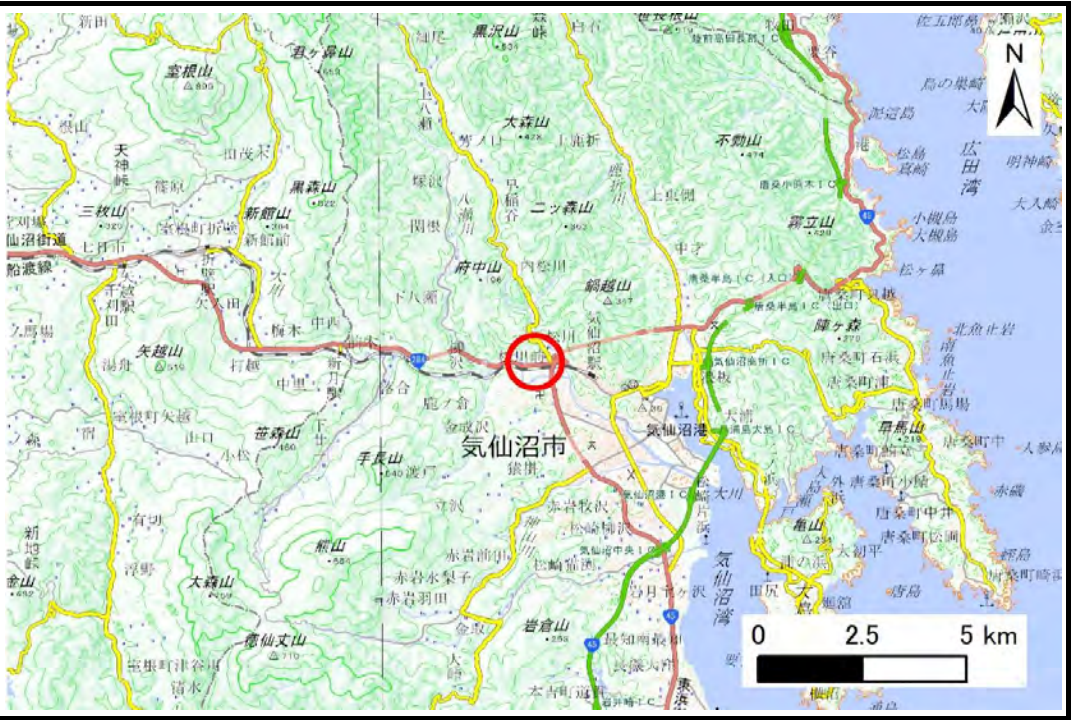

位置図(S=1:200,000)



位置図(S=1:25,000)


土砂災害警戒区域等の指定の告示に係る図書（その2）

告示番号	
告示年月日	

危害のおそれのある土地、著しい危害のおそれのある土地の設定図

調査年度	令和6年度
------	-------


渓流の位置	渓流番号	N205D0499	渓流名	切通沢2	所在地	気仙沼市切通
-------	------	-----------	-----	------	-----	--------

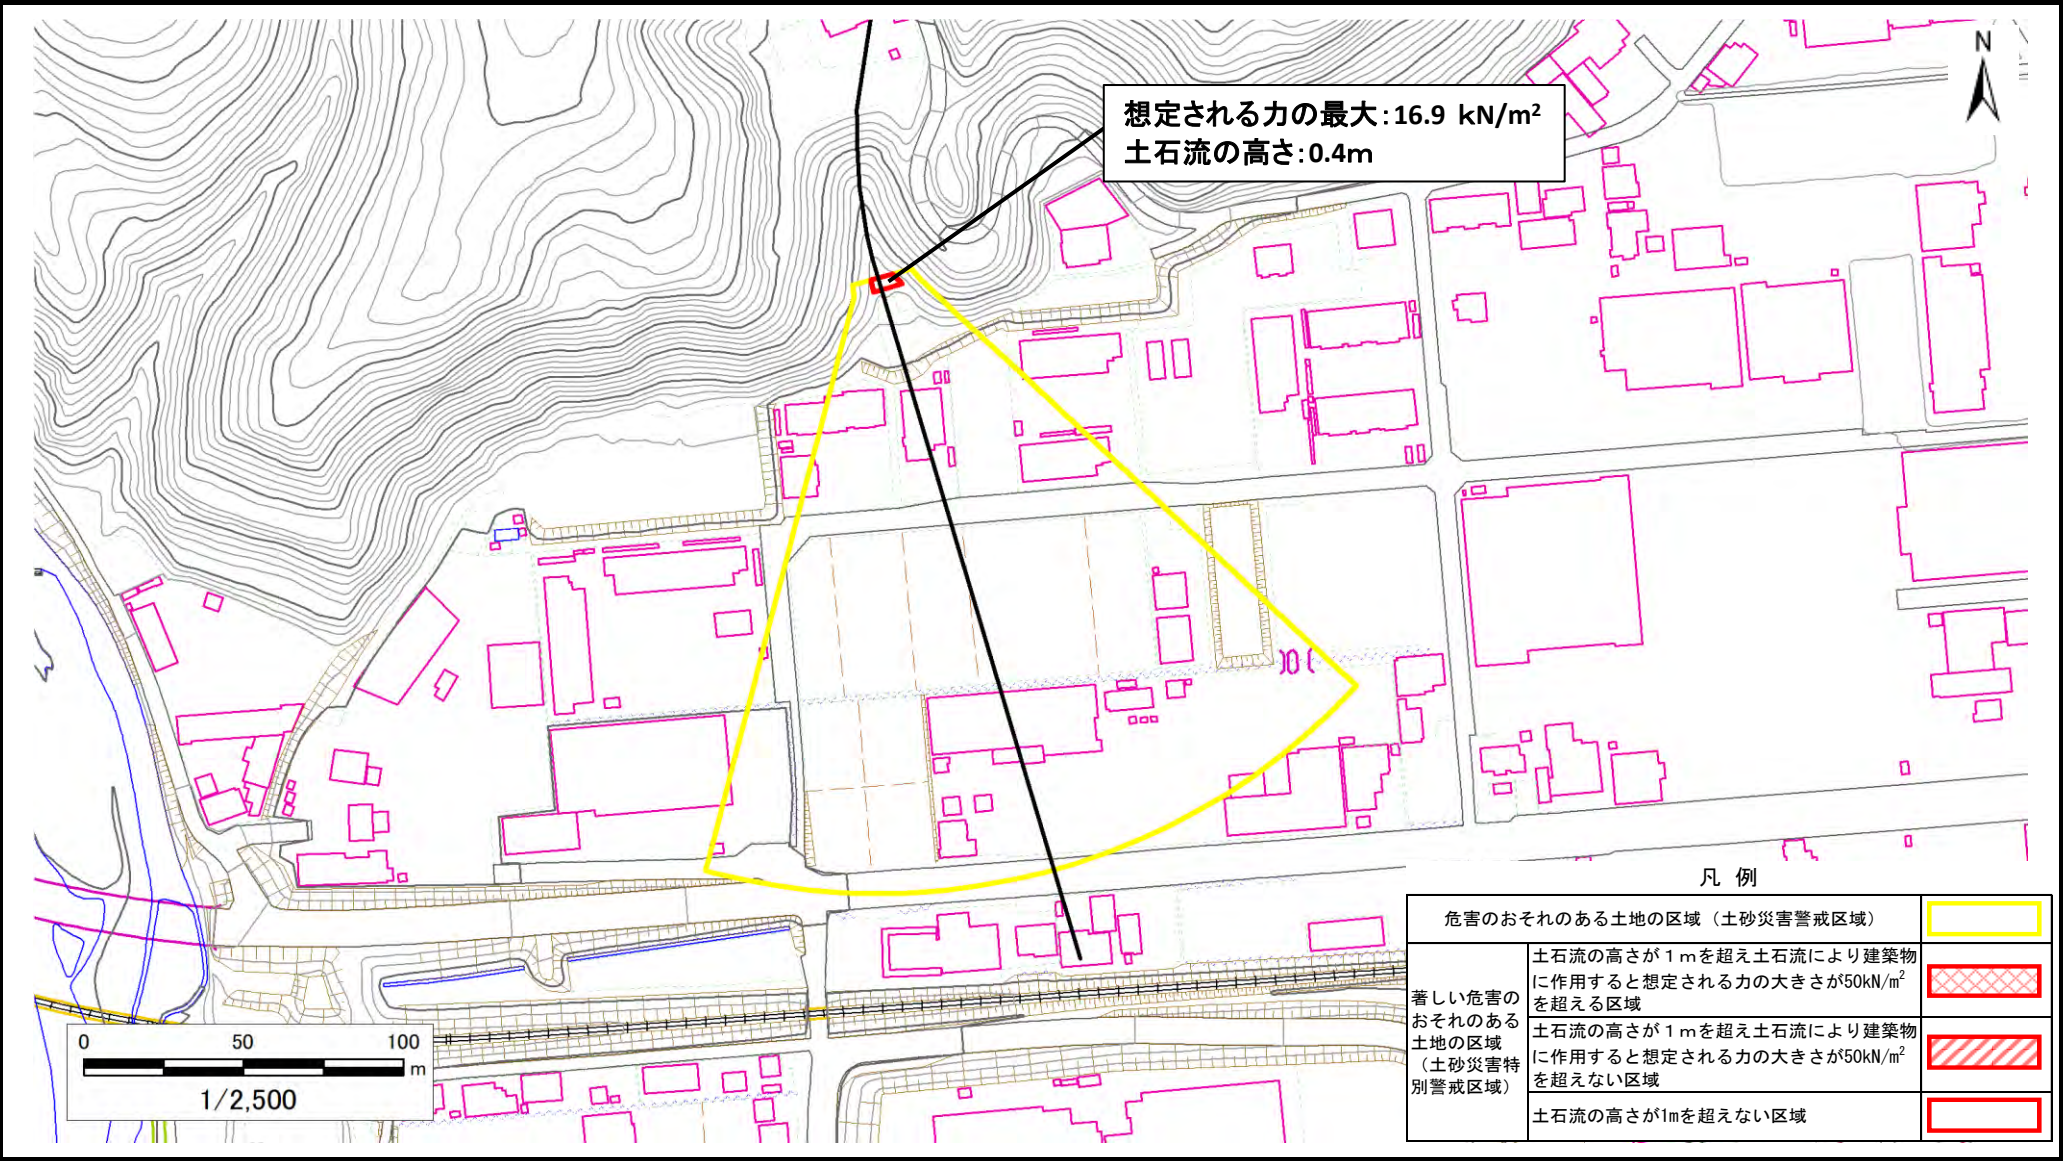

土砂災害警戒区域等の指定の告示に係る図書(その1)

告示番号	
告示年月日	

自然現象の種類	土石流
溪流番号	N205D0500
水系名	大川
河川名	松川川
溪流名	滝の入沢7
所在地	気仙沼市滝の入
調査機関	宮城県気仙沼土木事務所

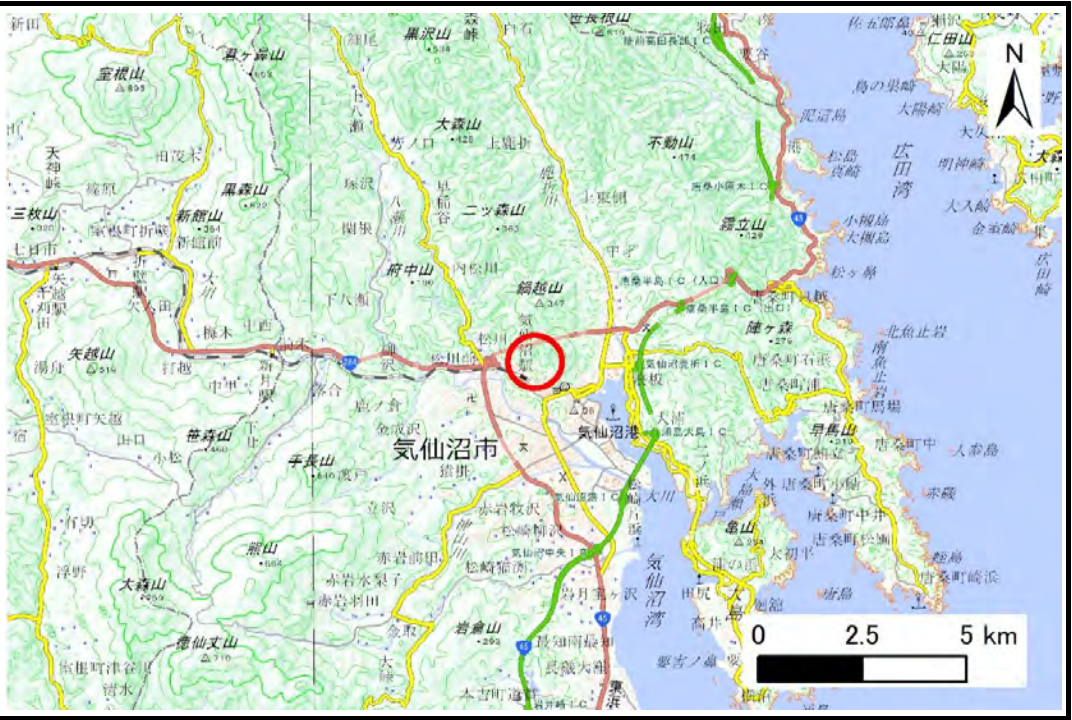

位置図(S=1:200,000)



位置図(S=1:25,000)


土砂災害警戒区域等の指定の告示に係る図書（その2）

告示番号	
告示年月日	

危害のおそれのある土地、著しい危害のおそれのある土地の設定図

調査年度	令和6年度
------	-------

渓流の位置	渓流番号	N205D0500	渓流名	滝の入沢7	所在地	気仙沼市滝の入
-------	------	-----------	-----	-------	-----	---------

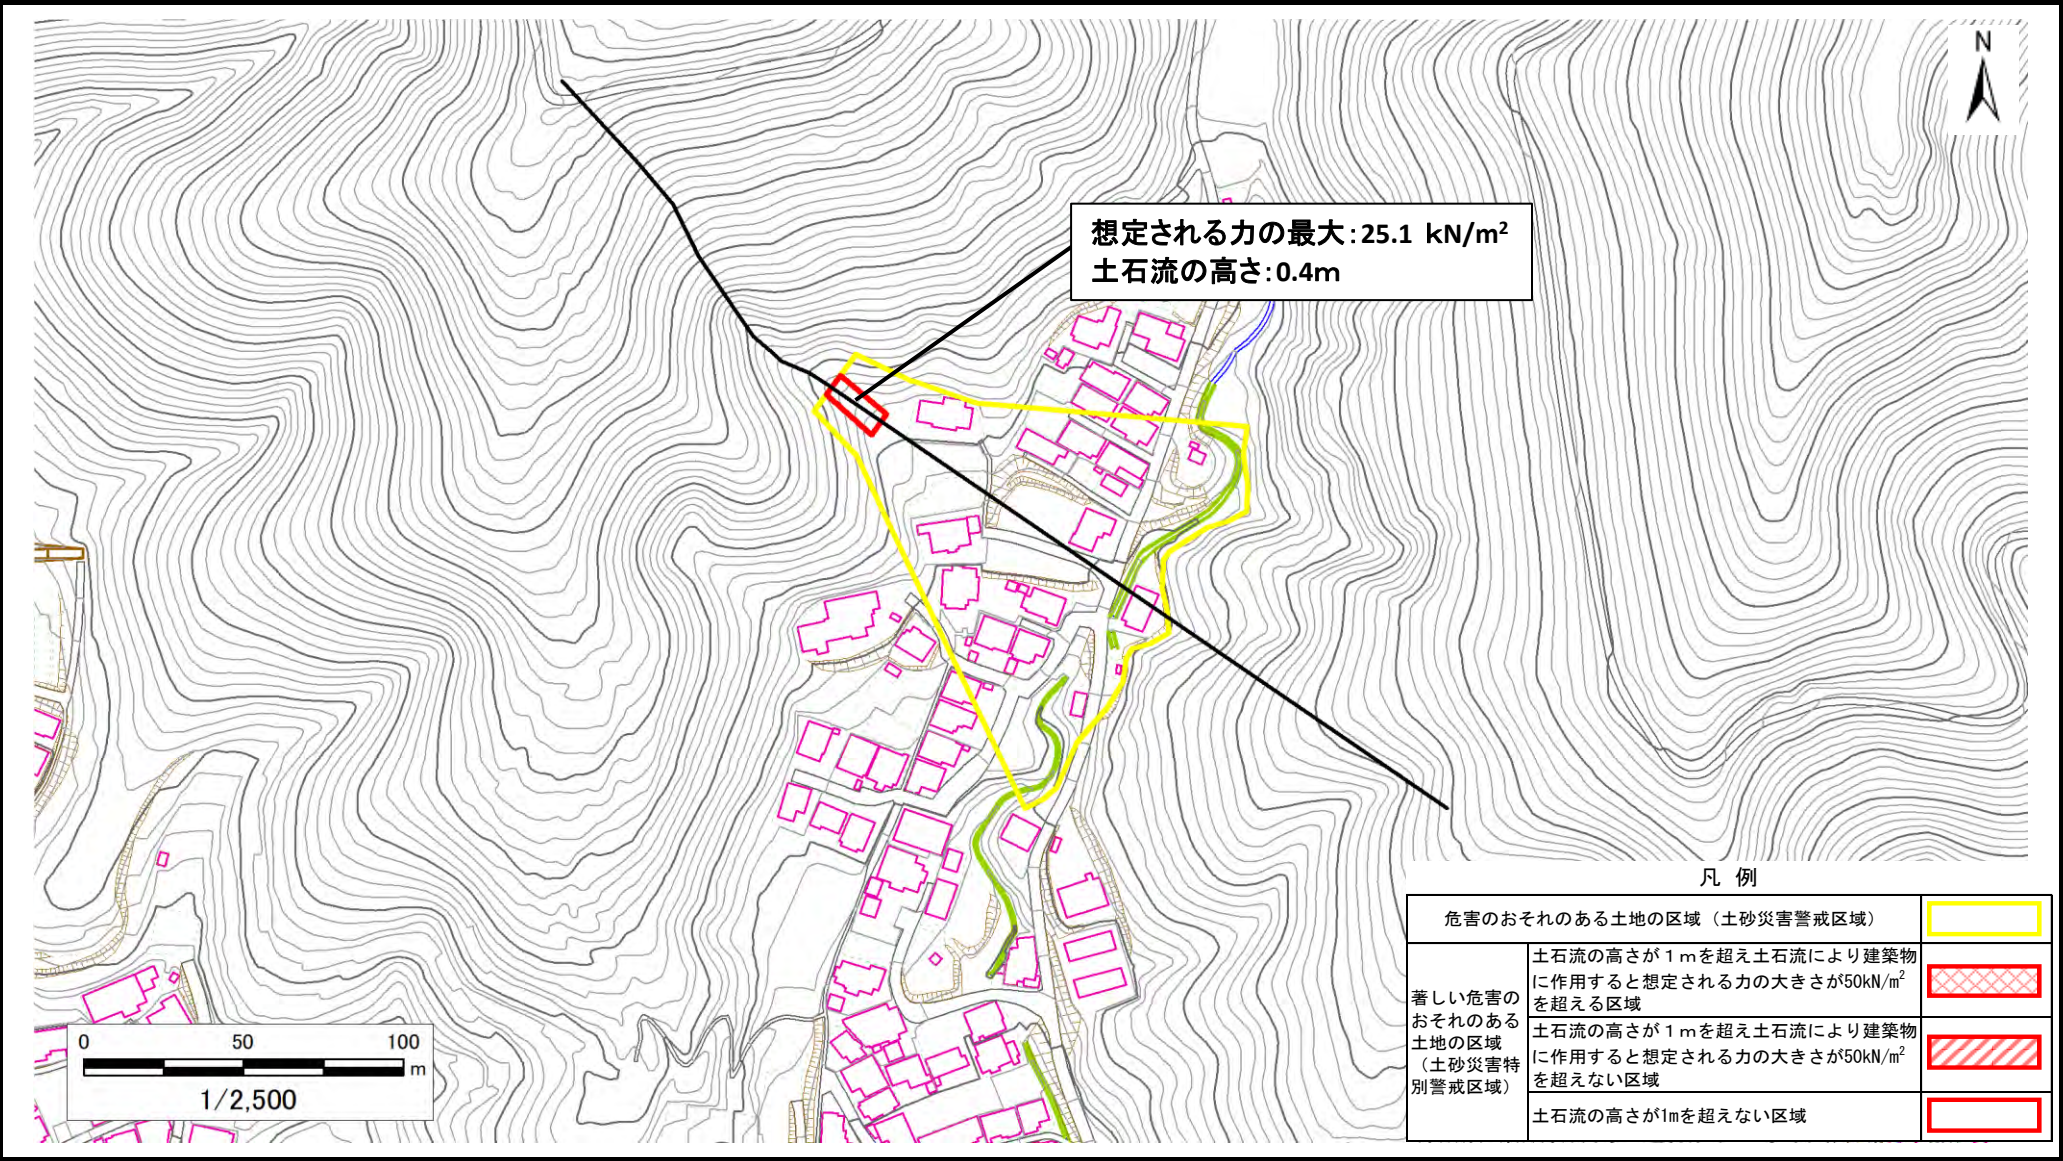

土砂災害警戒区域等の指定の告示に係る図書(その1)

告示番号	
告示年月日	

自然現象の種類	土石流
溪流番号	N205D0501
水系名	大川
河川名	大川
溪流名	下八瀬沢1
所在地	気仙沼市下八瀬
調査機関	宮城県気仙沼土木事務所



位置図(S=1:200,000)



位置図(S=1:25,000)

「測量法に基づく国土地理院長承認（複製）R 6JHf 434」「本製品を複製する場合には、国土地理院の長の承認を得なければならない。」

宮城県


土砂災害警戒区域等の指定の告示に係る図書（その2）

告示番号	
告示年月日	

危害のおそれのある土地、著しい危害のおそれのある土地の設定図

調査年度	令和6年度
------	-------


渓流の位置	渓流番号	N205D0501	渓流名	下八瀬沢1	所在地	気仙沼市下八瀬
-------	------	-----------	-----	-------	-----	---------

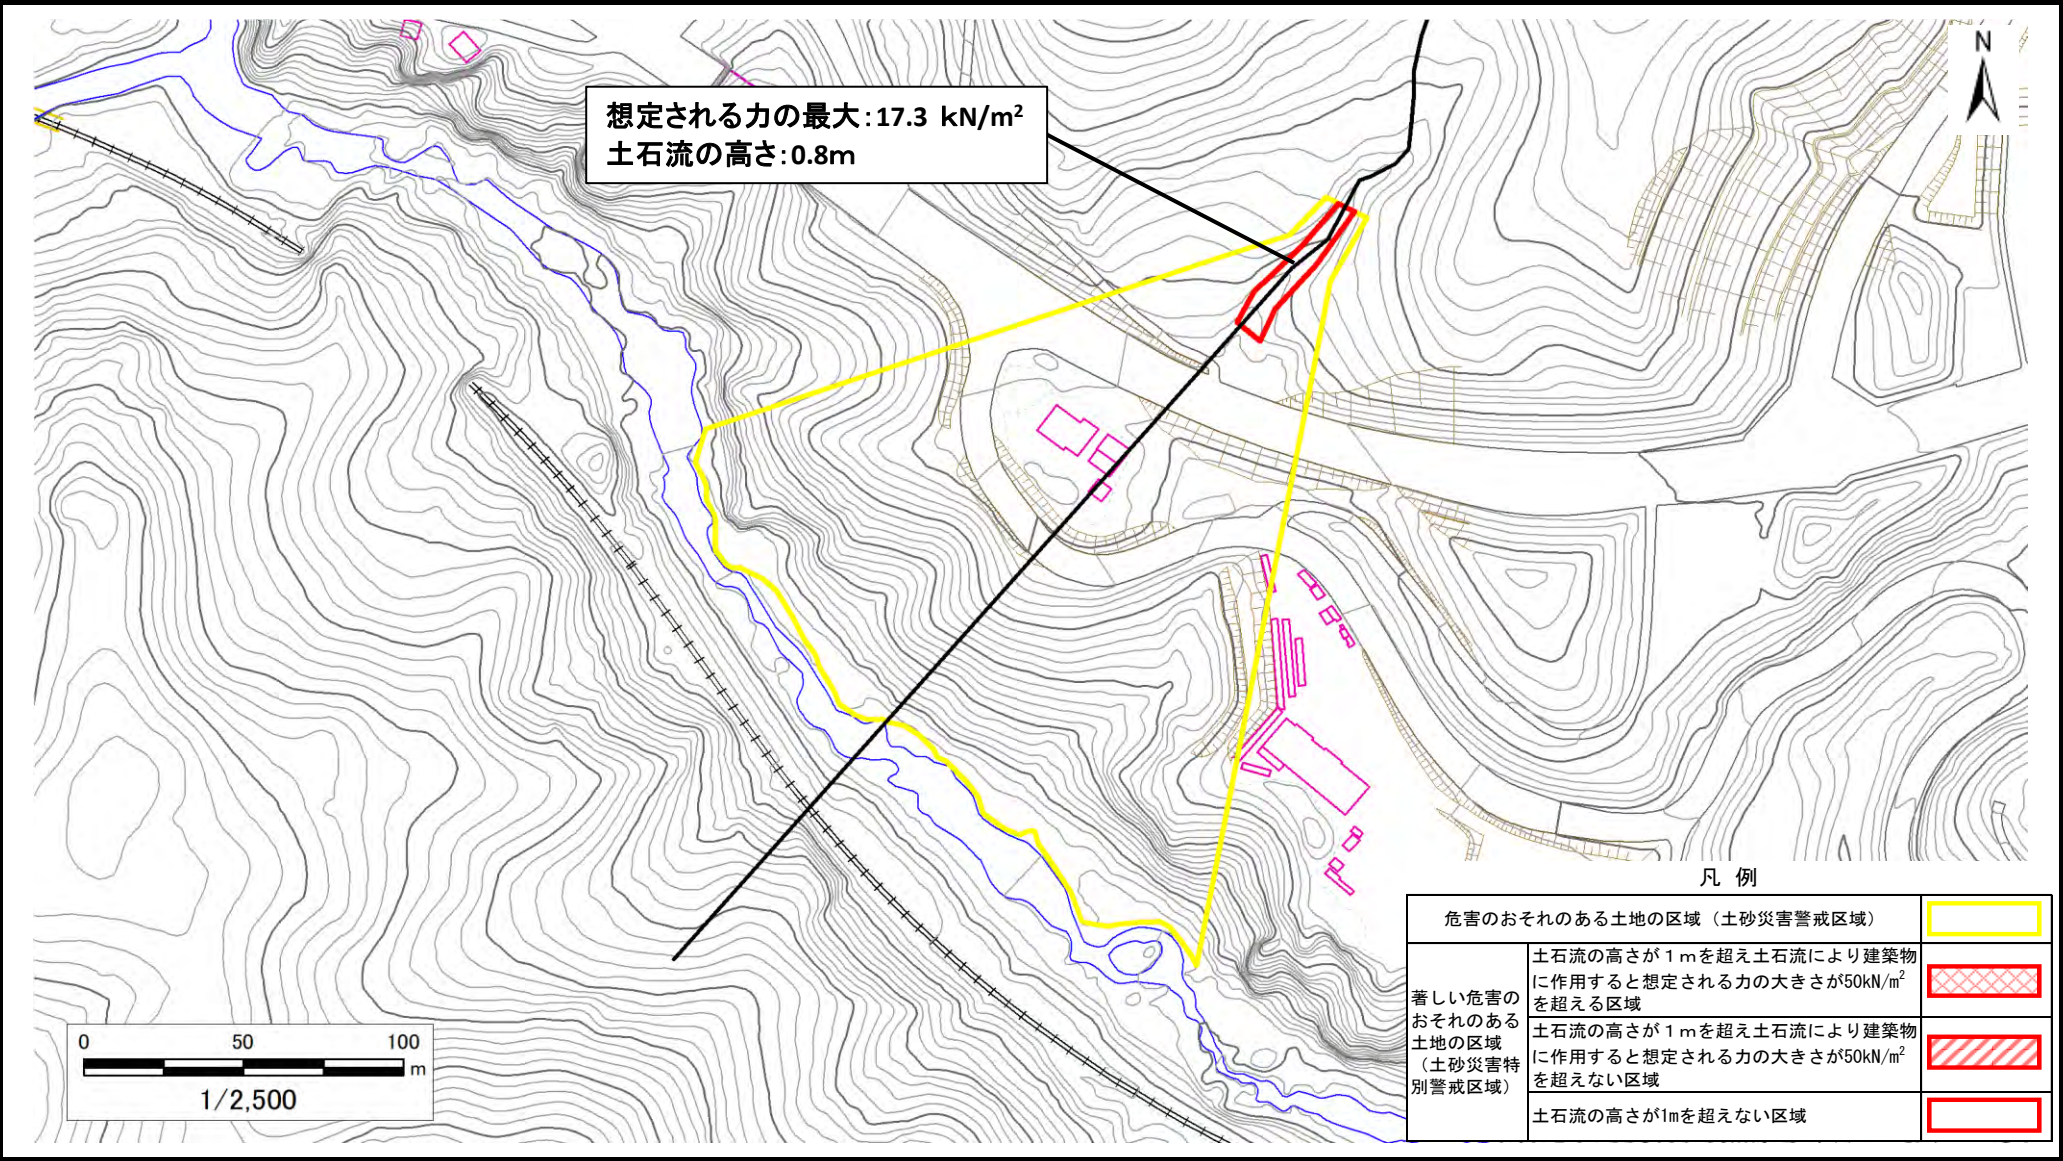

土砂災害警戒区域等の指定の告示に係る図書(その1)

告示番号	
告示年月日	

自然現象の種類	土石流
溪流番号	N205D0506
水系名	大川
河川名	松川川
溪流名	松川の沢1
所在地	気仙沼市松川
調査機関	宮城県気仙沼土木事務所

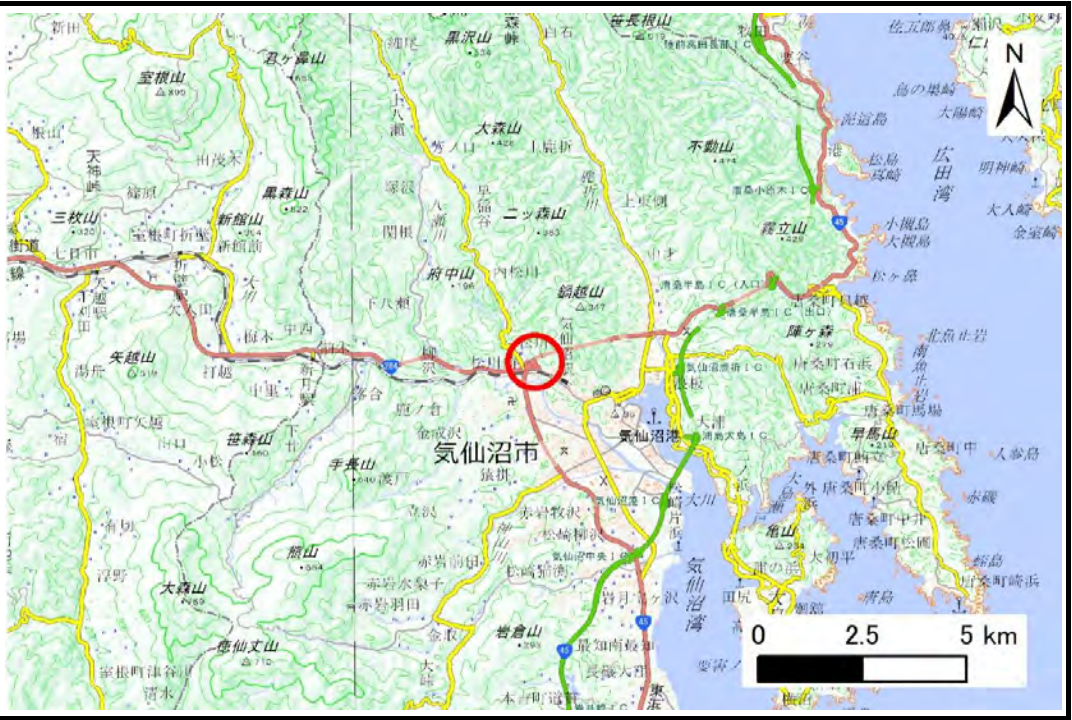

位置図(S=1:200,000)



位置図(S=1:25,000)

「測量法に基づく国土地理院長承認（複製）R 6JHf 434」「本製品を複製する場合には、国土地理院の長の承認を得なければならない。」

土砂災害警戒区域等の指定の告示に係る図書（その2）

告示番号	
告示年月日	

危害のおそれのある土地、著しい危害のおそれのある土地の設定図

調査年度	令和6年度
気仙沼市松川	

渓流の位置	渓流番号	N205D0506	渓流名	松川の沢1	所在地	気仙沼市松川
-------	------	-----------	-----	-------	-----	--------

