

平成26年2月15日(土) 13:30~
治山施設災害復旧事業 第2回意見交換会資料

この図案は、意見交換会を行うためのものであり、まだ、
決まっているものではありません。
今後の話し合いや国等との協議により見直し、修正を
行います。

小田ノ浜計画平面図(案)
(S=1/2500)


凡 例

	既設防潮護岸工(原形復旧) (災害復旧事業)
	防 災 林 (防災林造成事業)


小
田
の
浜


A—A断面

No. 5

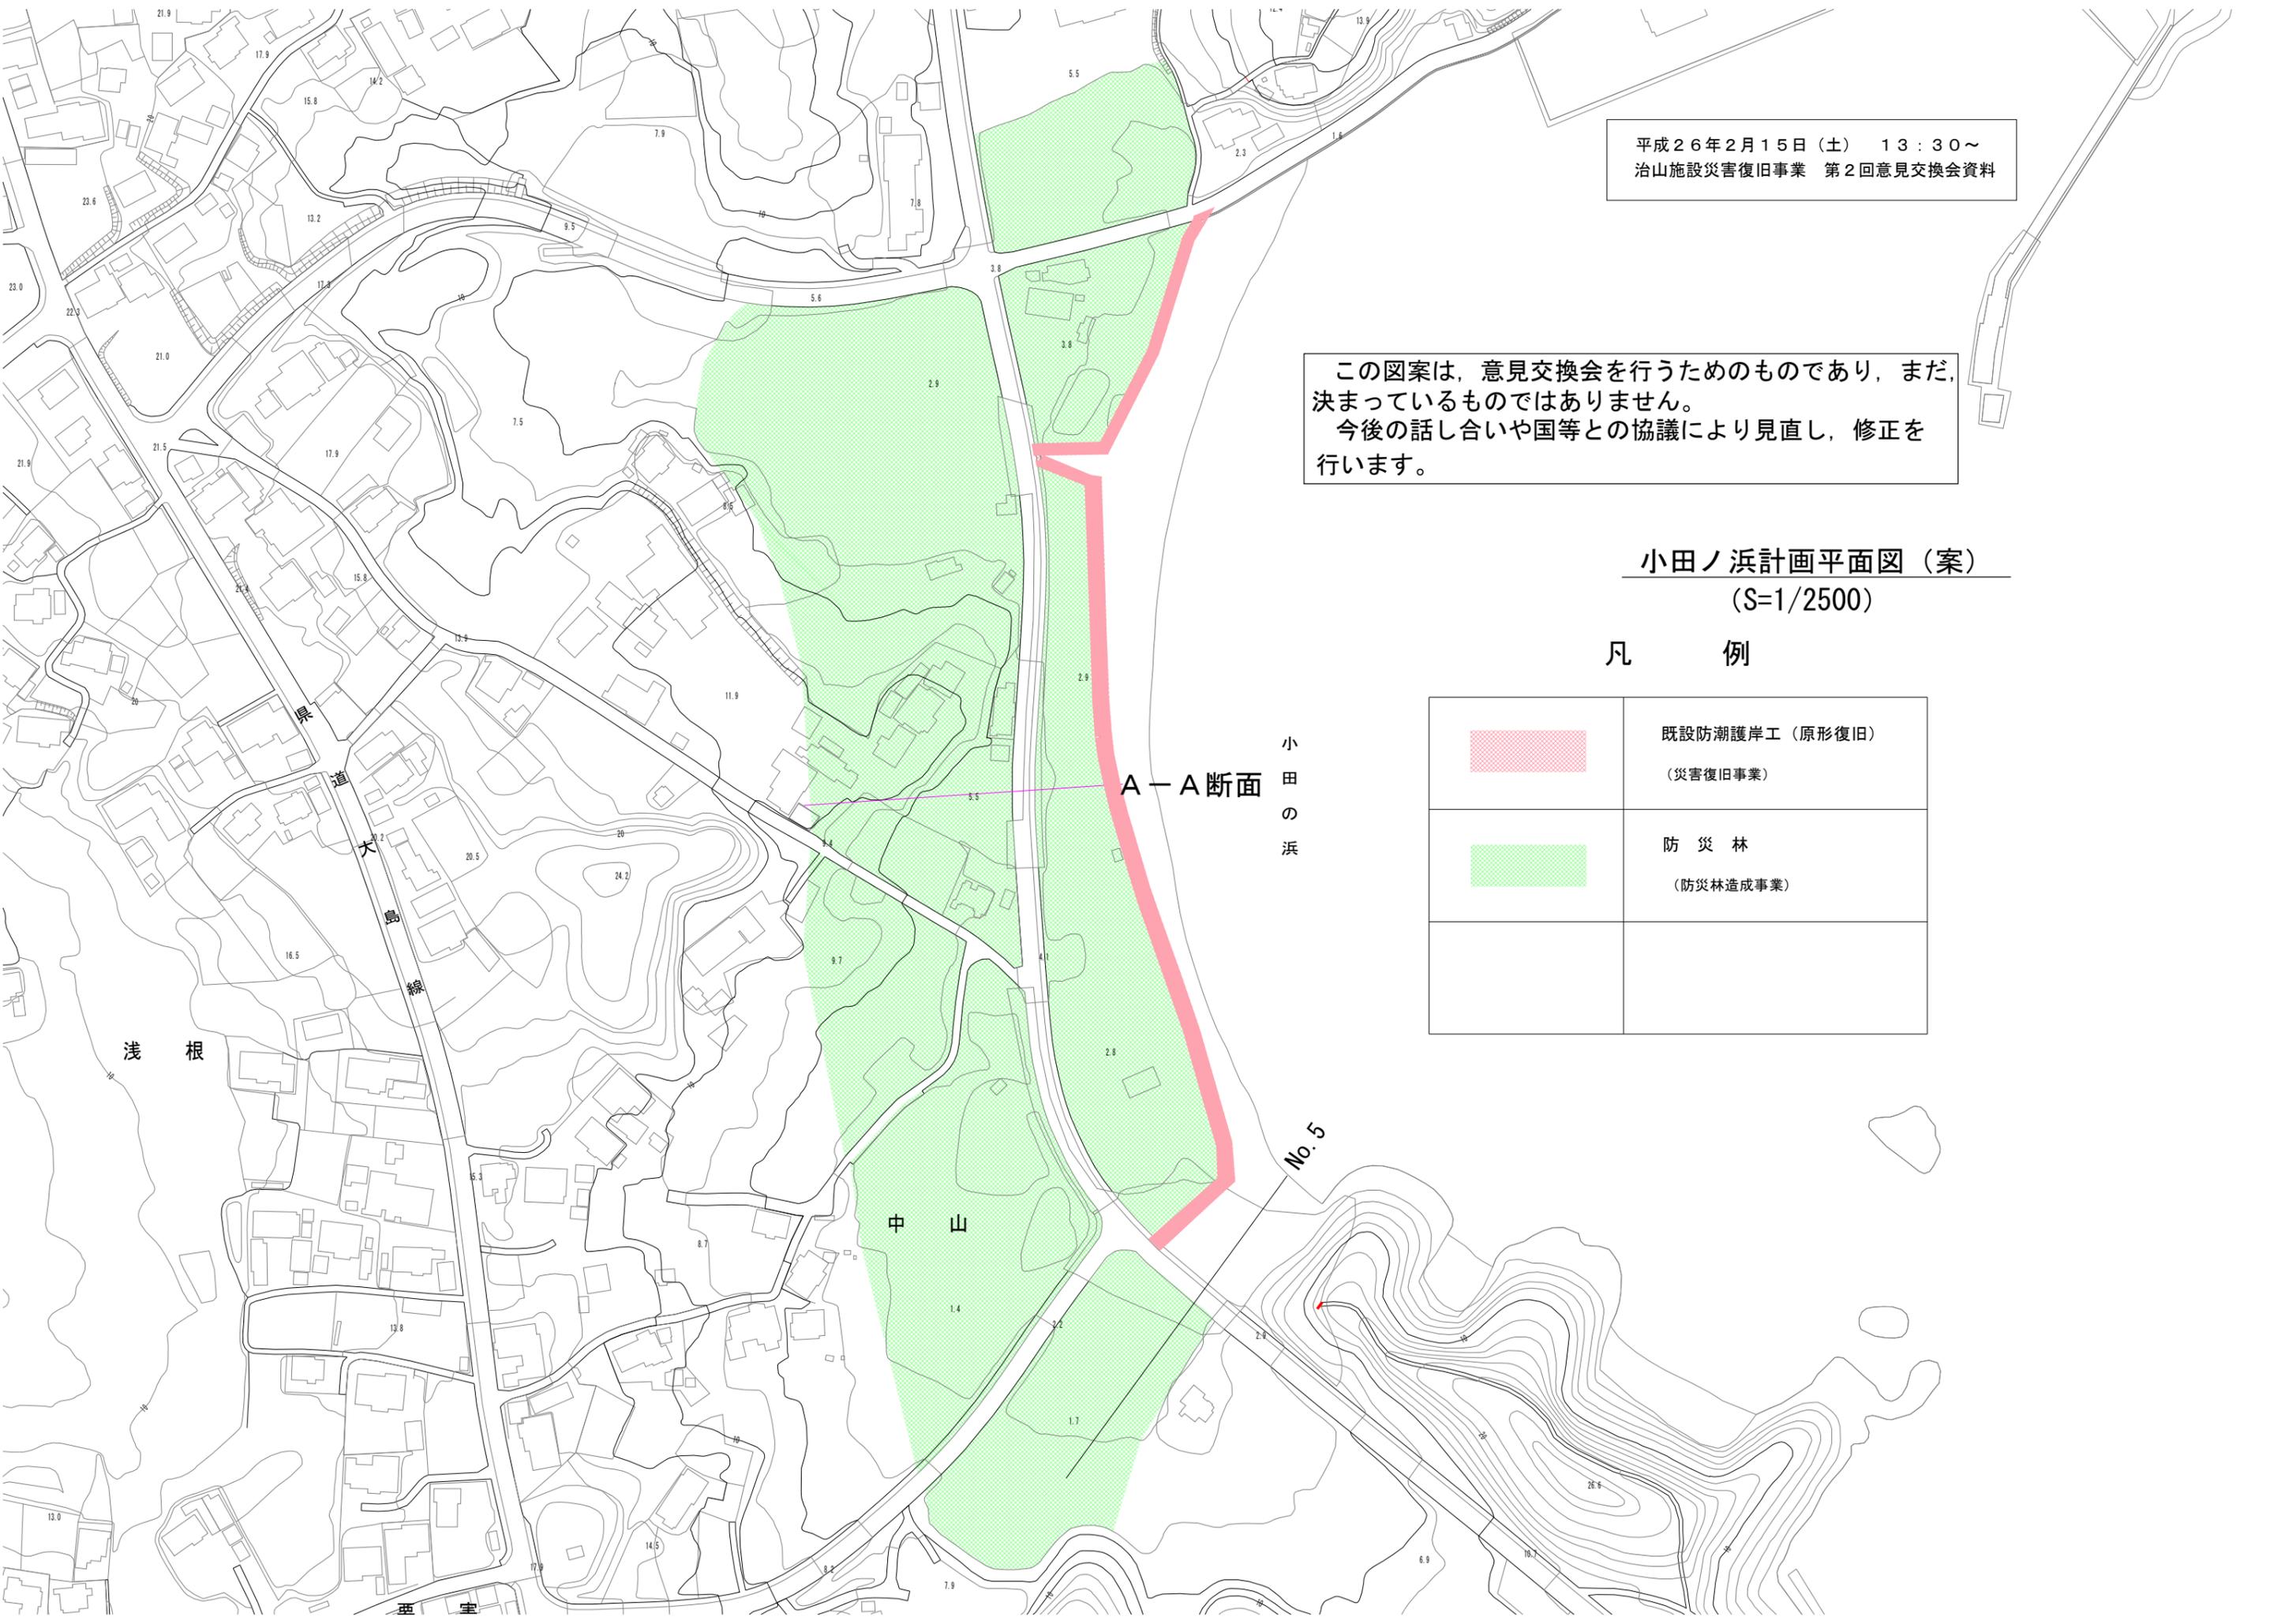

小田ノ浜 標準断面 (イメージ) 図 (A-A断面) S=1/500

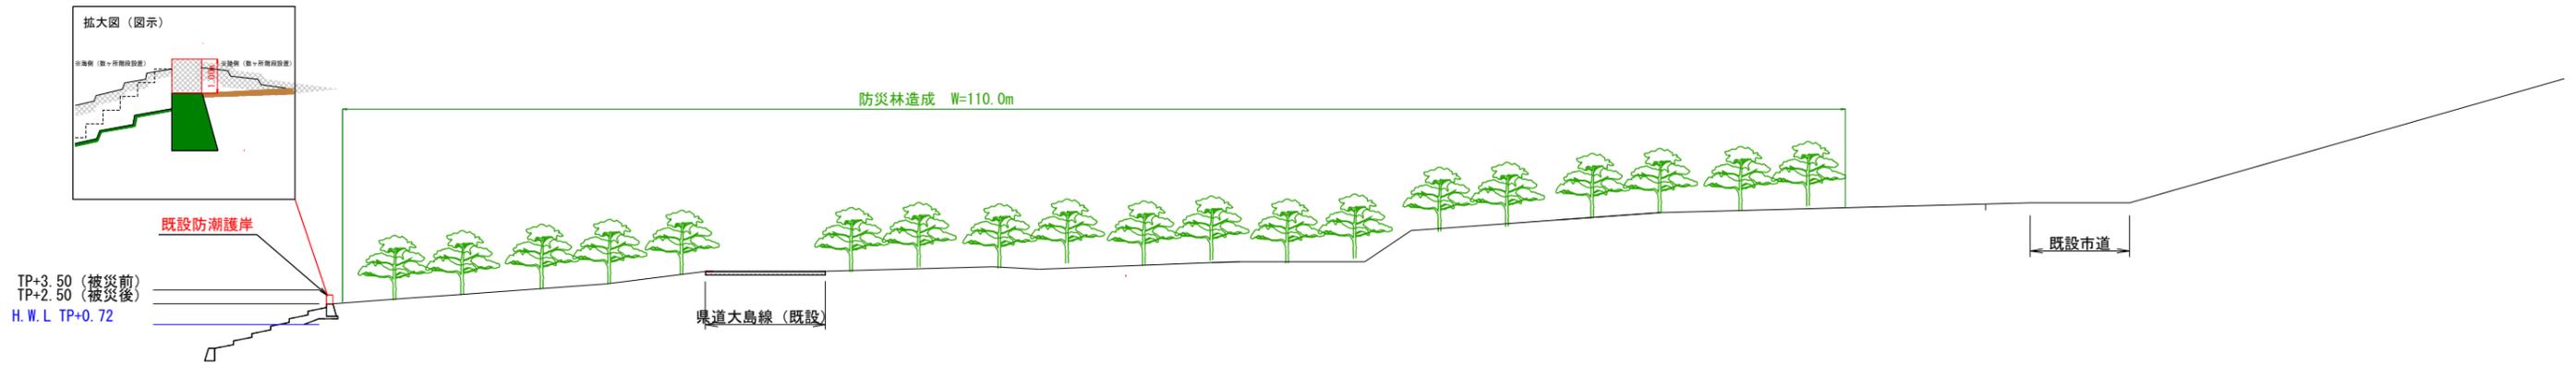

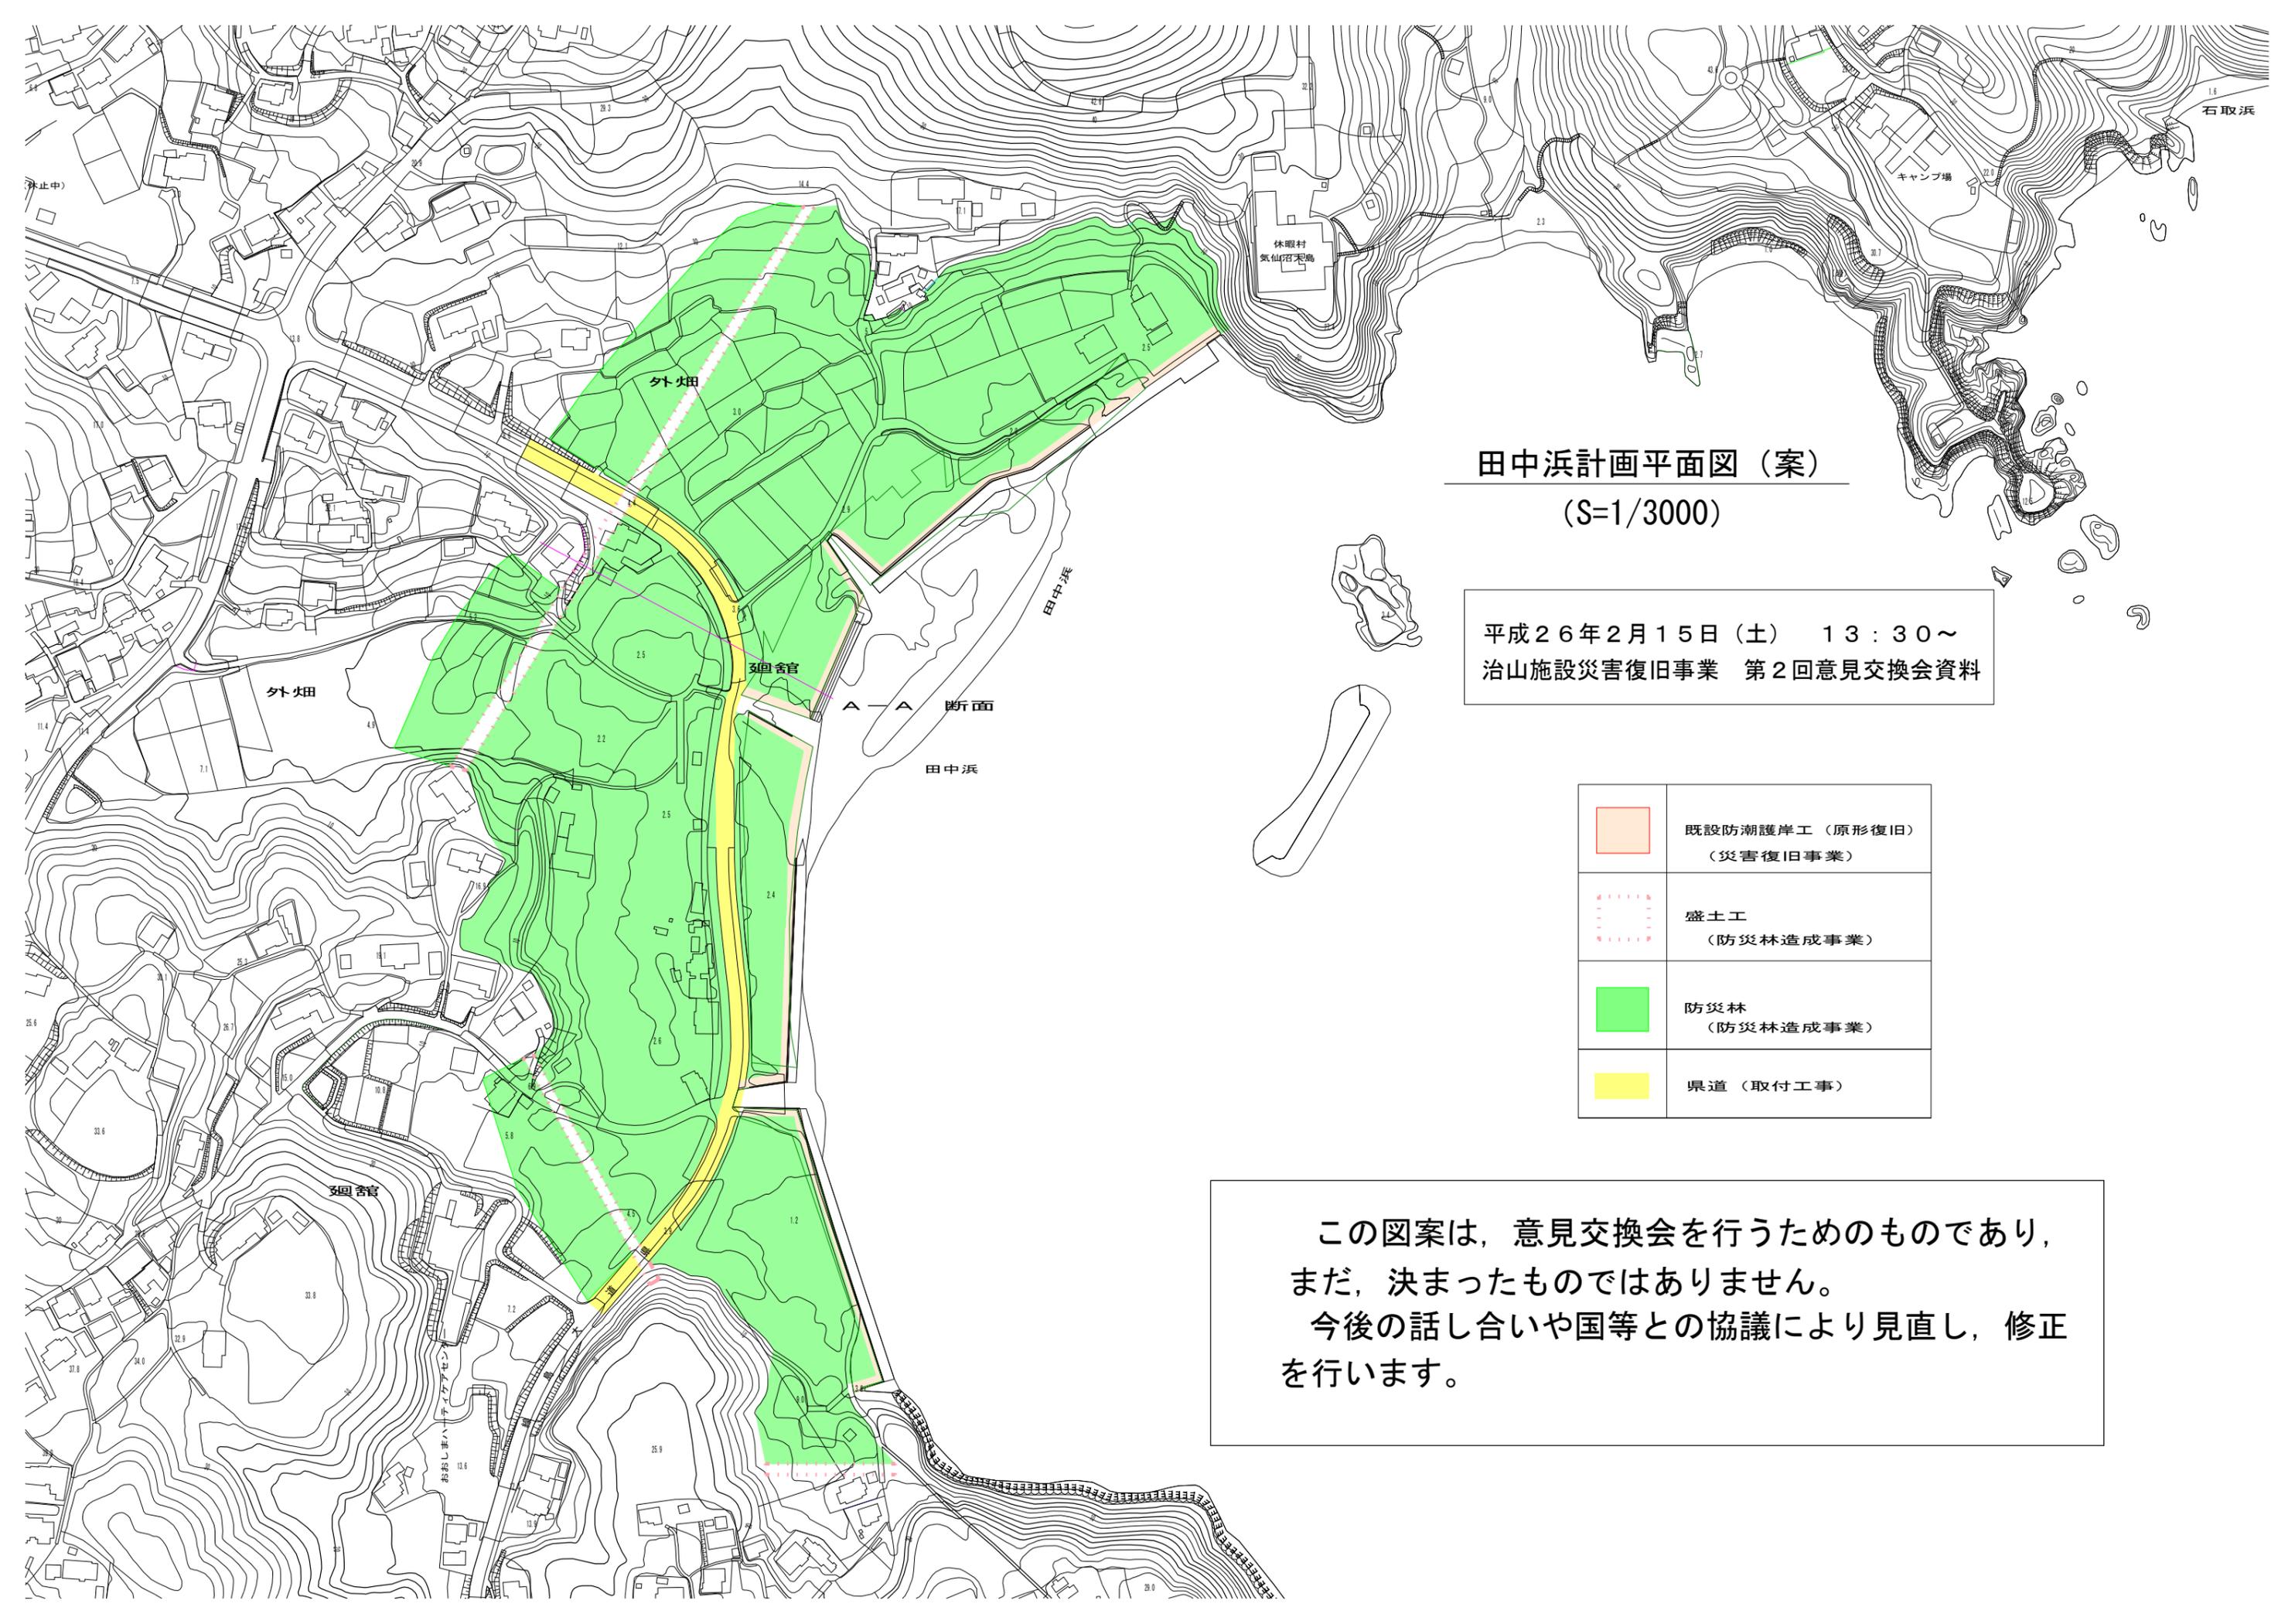

田中浜計画平面図（案）
 (S=1/3000)

平成26年2月15日（土） 13:30～
 治山施設災害復旧事業 第2回意見交換会資料

	既設防潮護岸工（原形復旧） （災害復旧事業）
	盛土工 （防災林造成事業）
	防災林 （防災林造成事業）
	県道（取付工事）

この図案は、意見交換会を行うためのものであり、
 まだ、決まったものではありません。
 今後の話し合いや国等との協議により見直し、修正
 を行います。

田中浜 標準断面(イメージ)図 (A-A断面) S=1/6,000

