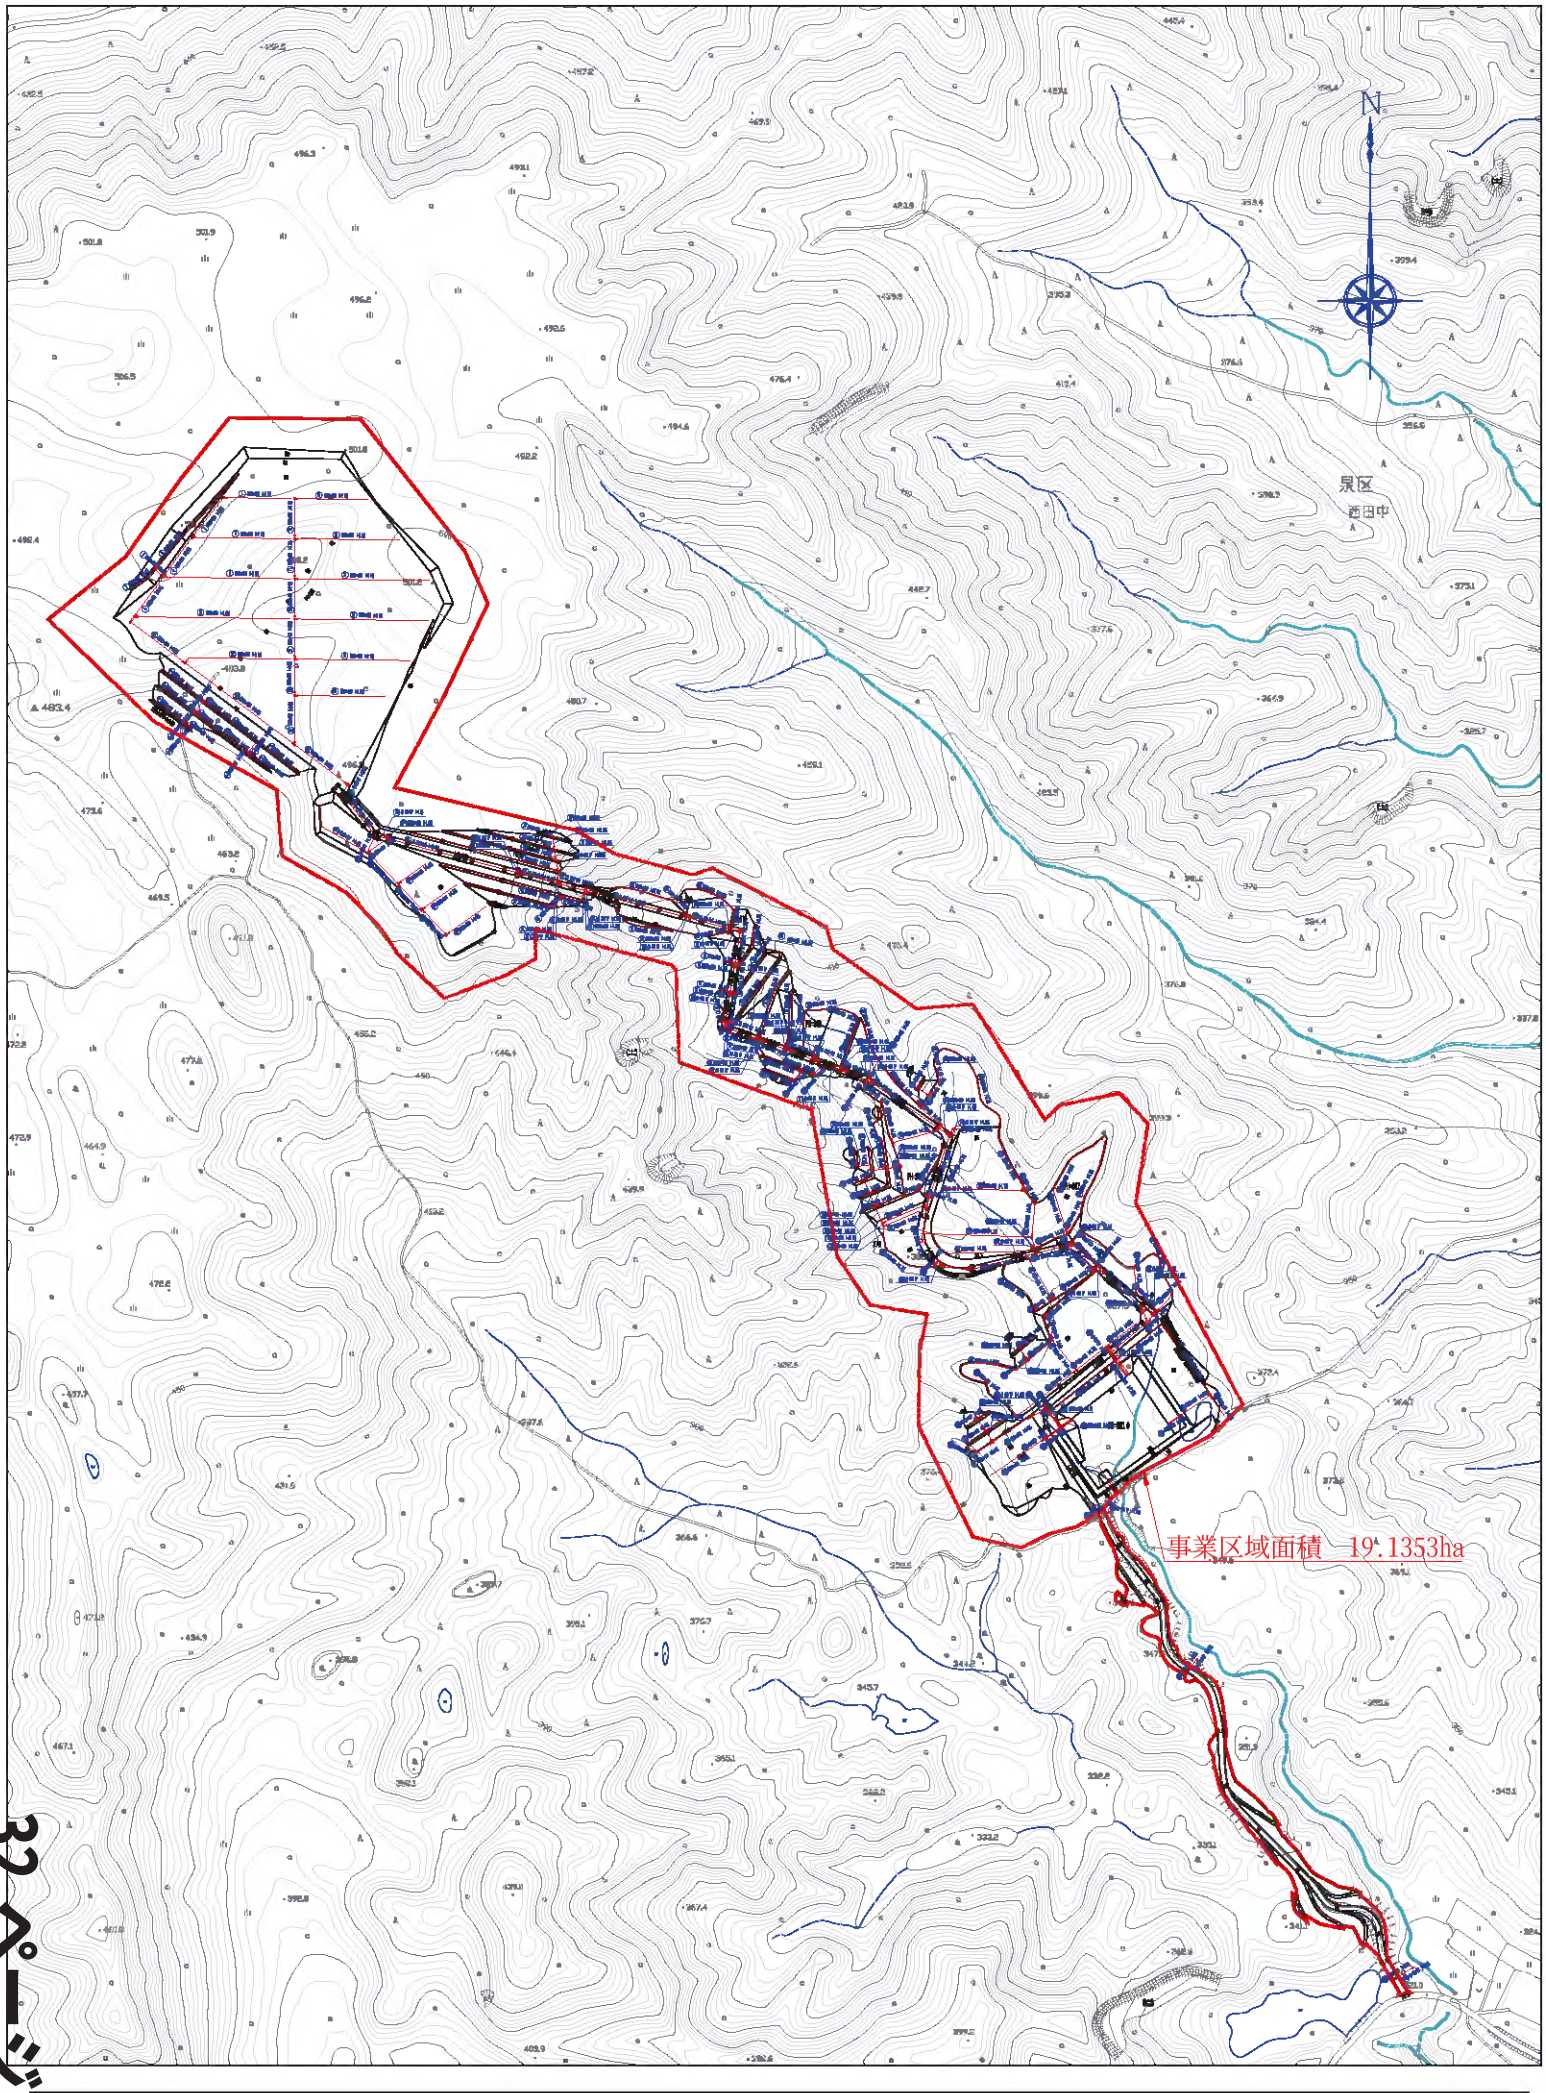

32ページ

〔仮称〕仙台大倉発電所計画

合同会社 Blue Power 仙台大倉

雨水排水計画平面図

(A1)S=1:2,000
(A3)S=1:4,000

作成：2021/10/5