


土砂災害警戒区域等の指定の告示に係る図書(その1)

告示番号	宮城県告示第1093号
告示年月日	平成29年12月12日

自然現象の種類	急傾斜地の崩壊
箇所番号	Ⅱ-自-2196
箇所名	大浜の2
所在地	東松島市宮戸字大浜
調査機関	宮城県東部土木事務所

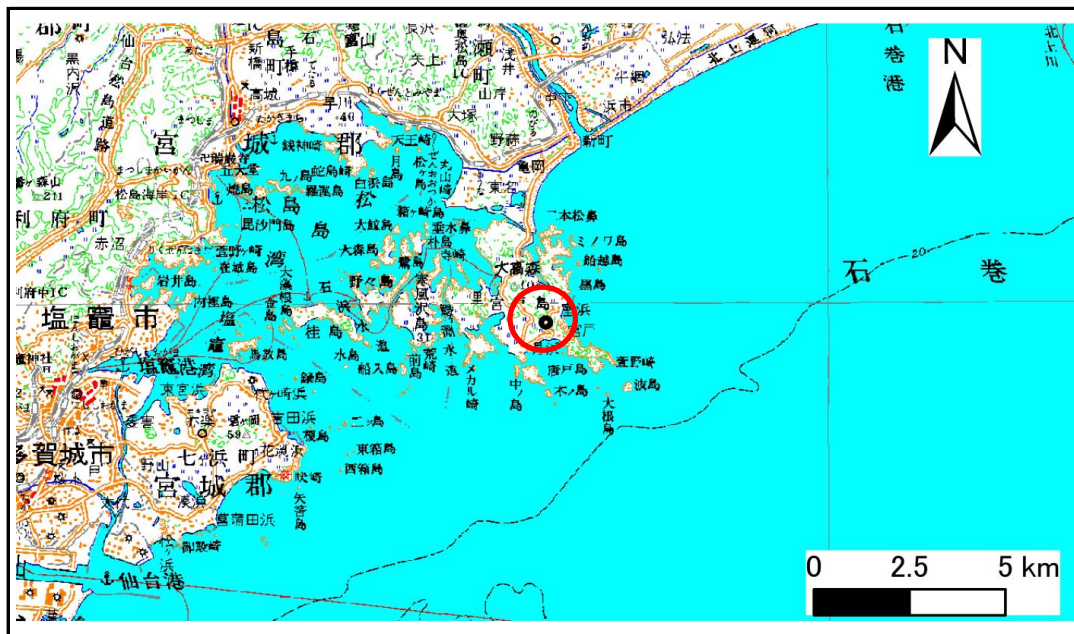

位置図 (S=1:200,000)



位置図 (S=1:25,000)

この地図は、国土地理院長の承認を得て、同院発行の数値地図200000(地図画像)及び数値地図25000(地図画像)を複製したものである。(承認番号 平28情複、第1408号)


土砂災害警戒区域等の指定の告示に係る図書(その2)

告示番号	宮城県告示第1093号
告示年月日	平成29年12月12日

危害のおそれのある土地、著しい危害のおそれのある土地の設定図

調査年度	平成28年度
------	--------

急傾斜地の位置	箇所番号	II-自-2196	箇所名	大浜の2	所在地	東松島市宮戸字大浜
---------	------	-----------	-----	------	-----	-----------

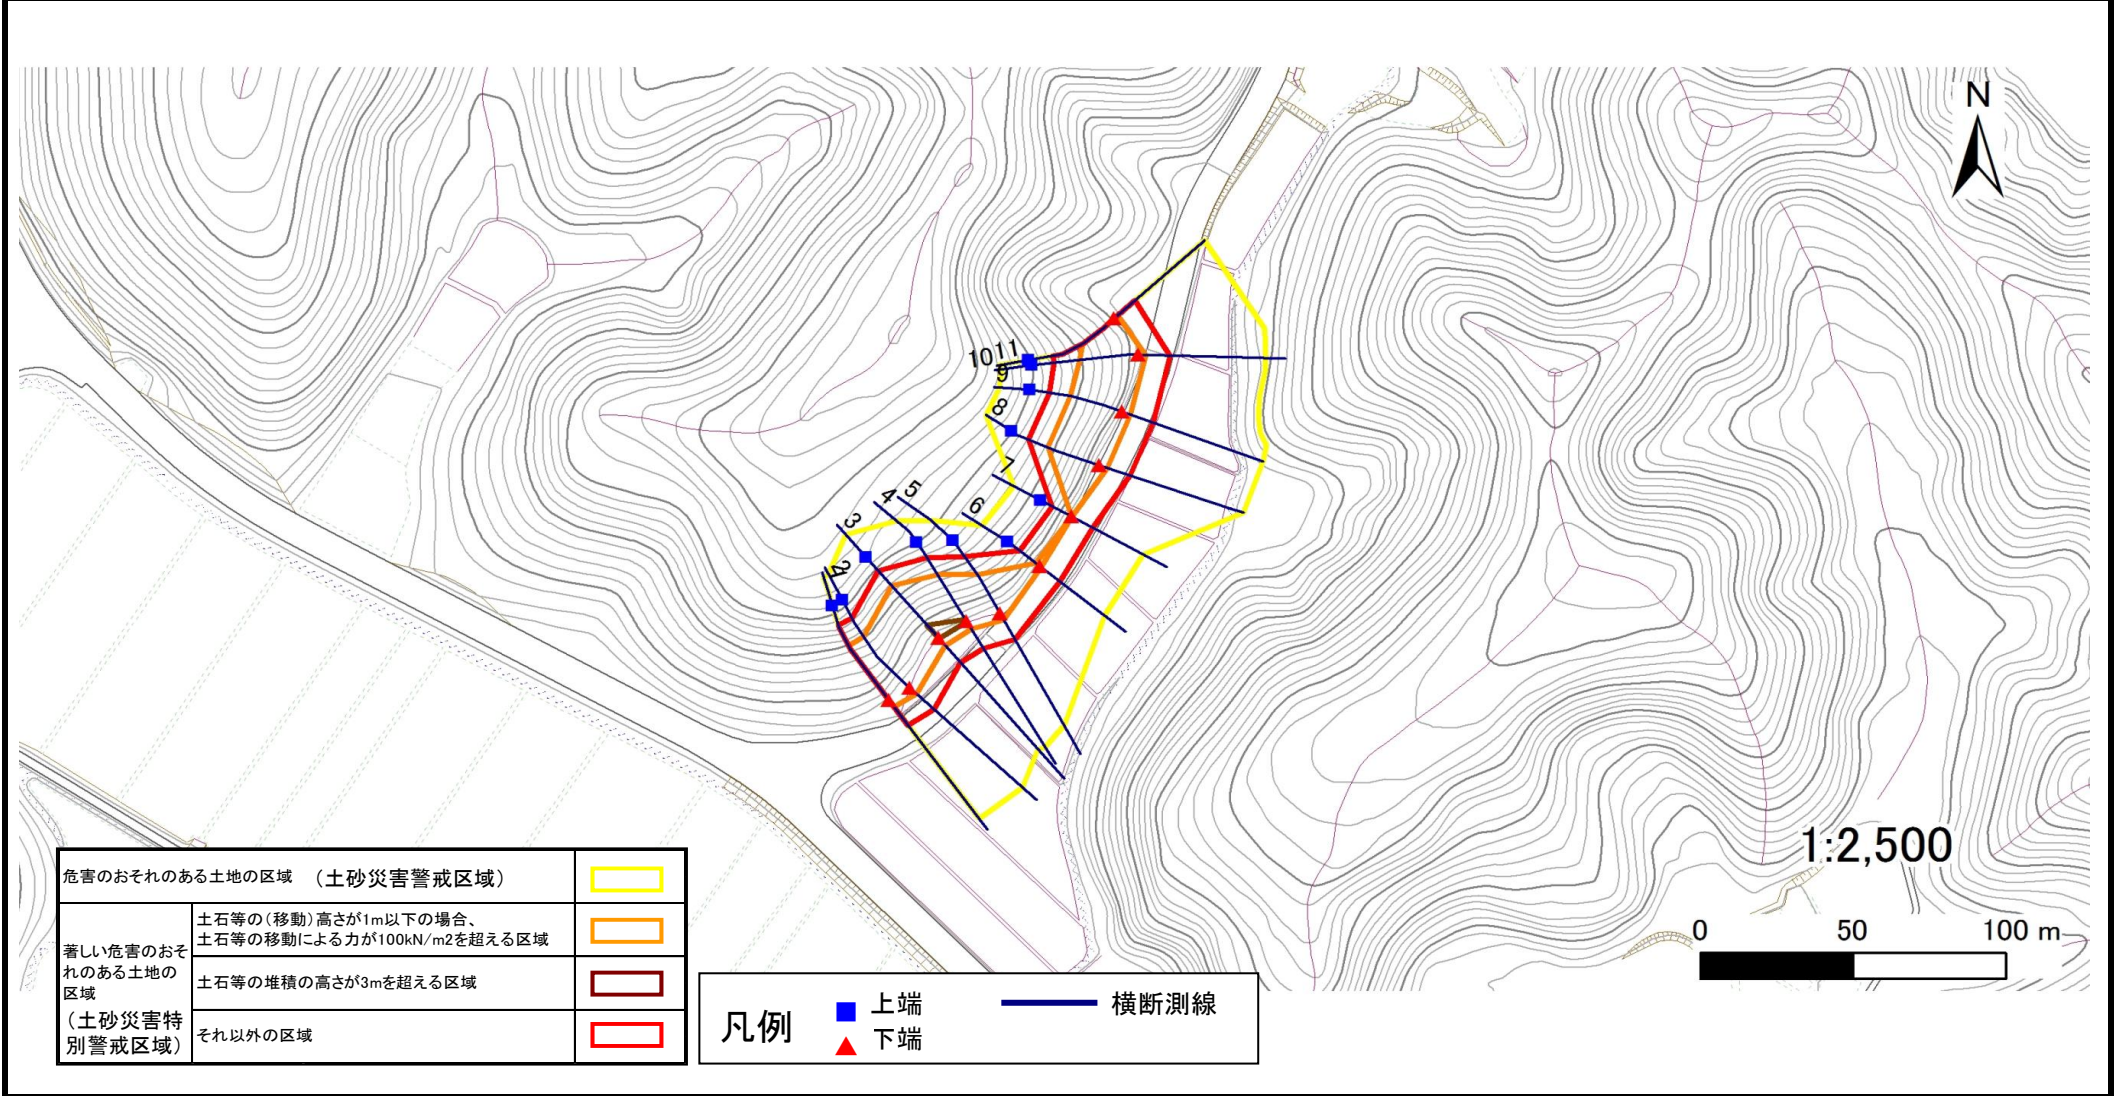

土砂災害警戒区域等の指定の告示に係る図書(その3)

告示番号	宮城県告示第1093号
告示年月日	平成29年12月12日

建築物に作用すると想定される衝撃に関する事項

急傾斜地の位置	箇所番号	II-自-2196	箇所名	大浜の2	所在地	東松島市宮戸字大浜
---------	------	-----------	-----	------	-----	-----------

横断側線の区間	土石等の移動により建築物の地上部に作用すると想定される力				土石等の堆積により建築物の地上部に作用すると想定される力				横断側線の区間	土石等の移動により建築物の地上部に作用すると想定される力				土石等の堆積により建築物の地上部に作用すると想定される力			
	土石等の(移動)高さが1m以下の場合、土石等の移動による力が100kN/m ² を超える区域		それ以外の区域		土石等の堆積の高さが3mを超える区域		それ以外の区域			土石等の(移動)高さが1m以下の場合、土石等の移動による力が100kN/m ² を超える区域		それ以外の区域		土石等の堆積の高さが3mを超える区域		それ以外の区域	
	力の大きさのうち最大のもの(Kn/m ²)	土石等の高さ(m)	力の大きさのうち最大のもの(Kn/m ²)	土石等の高さ(m)	力の大きさのうち最大のもの(Kn/m ²)	土石等の高さ(m)	力の大きさのうち最大のもの(Kn/m ²)	土石等の高さ(m)		力の大きさのうち最大のもの(Kn/m ²)	土石等の高さ(m)	力の大きさのうち最大のもの(Kn/m ²)	土石等の高さ(m)	力の大きさのうち最大のもの(Kn/m ²)	土石等の高さ(m)	力の大きさのうち最大のもの(Kn/m ²)	土石等の高さ(m)
1 ~ 2	147.4	1.0	100.0	1.0	-	-	15.0	3.0	~								
2 ~ 3	153.2	1.0	100.0	1.0	-	-	15.2	3.0	~								
3 ~ 4	153.2	1.0	100.0	1.0	15.7	3.1	15.2	3.0	~								
4 ~ 5	148.1	1.0	100.0	1.0	-	-	15.2	3.0	~								
5 ~ 6	138.8	1.0	100.0	1.0	-	-	13.5	2.7	~								
6 ~ 7	108.8	1.0	100.0	1.0	-	-	13.2	2.6	~								
7 ~ 8	146.8	1.0	100.0	1.0	-	-	14.1	2.8	~								
8 ~ 9	146.8	1.0	100.0	1.0	-	-	14.1	2.8	~								
9 ~ 10	145.5	1.0	100.0	1.0	-	-	13.9	2.8	~								
10 ~ 11	138.1	1.0	100.0	1.0	-	-	13.1	2.6	~								
~									~								
~									~								
