


土砂災害警戒区域等の指定の告示に係る図書(その1)

告示番号	宮城県告示第1093号
告示年月日	平成29年12月12日

自然現象の種類	急傾斜地の崩壊
箇所番号	Ⅱ-自-2198
箇所名	大浜の4
所在地	東松島市宮戸字大浜
調査機関	宮城県東部土木事務所

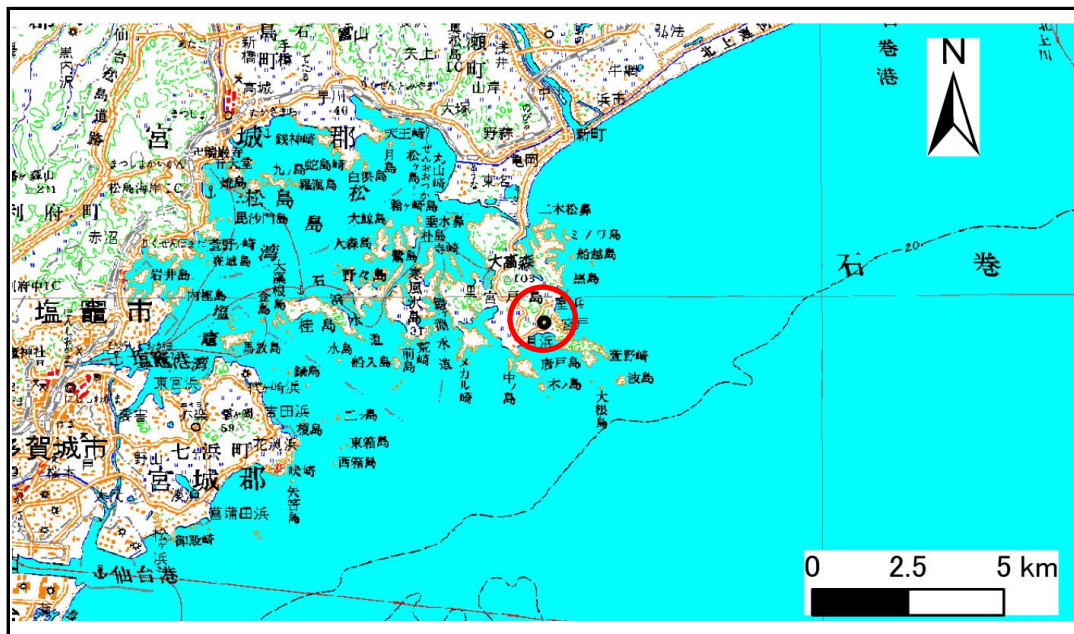

位置図 (S=1:200,000)



位置図 (S=1:25,000)


土砂災害警戒区域等の指定の告示に係る図書(その2)

告示番号	宮城県告示第1093号
告示年月日	平成29年12月12日

危害のおそれのある土地、著しい危害のおそれのある土地の設定図

調査年度	平成28年度
------	--------

急傾斜地の位置	箇所番号	II-自-2198	箇所名	大浜の4	所在地	東松島市宮戸字大浜
---------	------	-----------	-----	------	-----	-----------

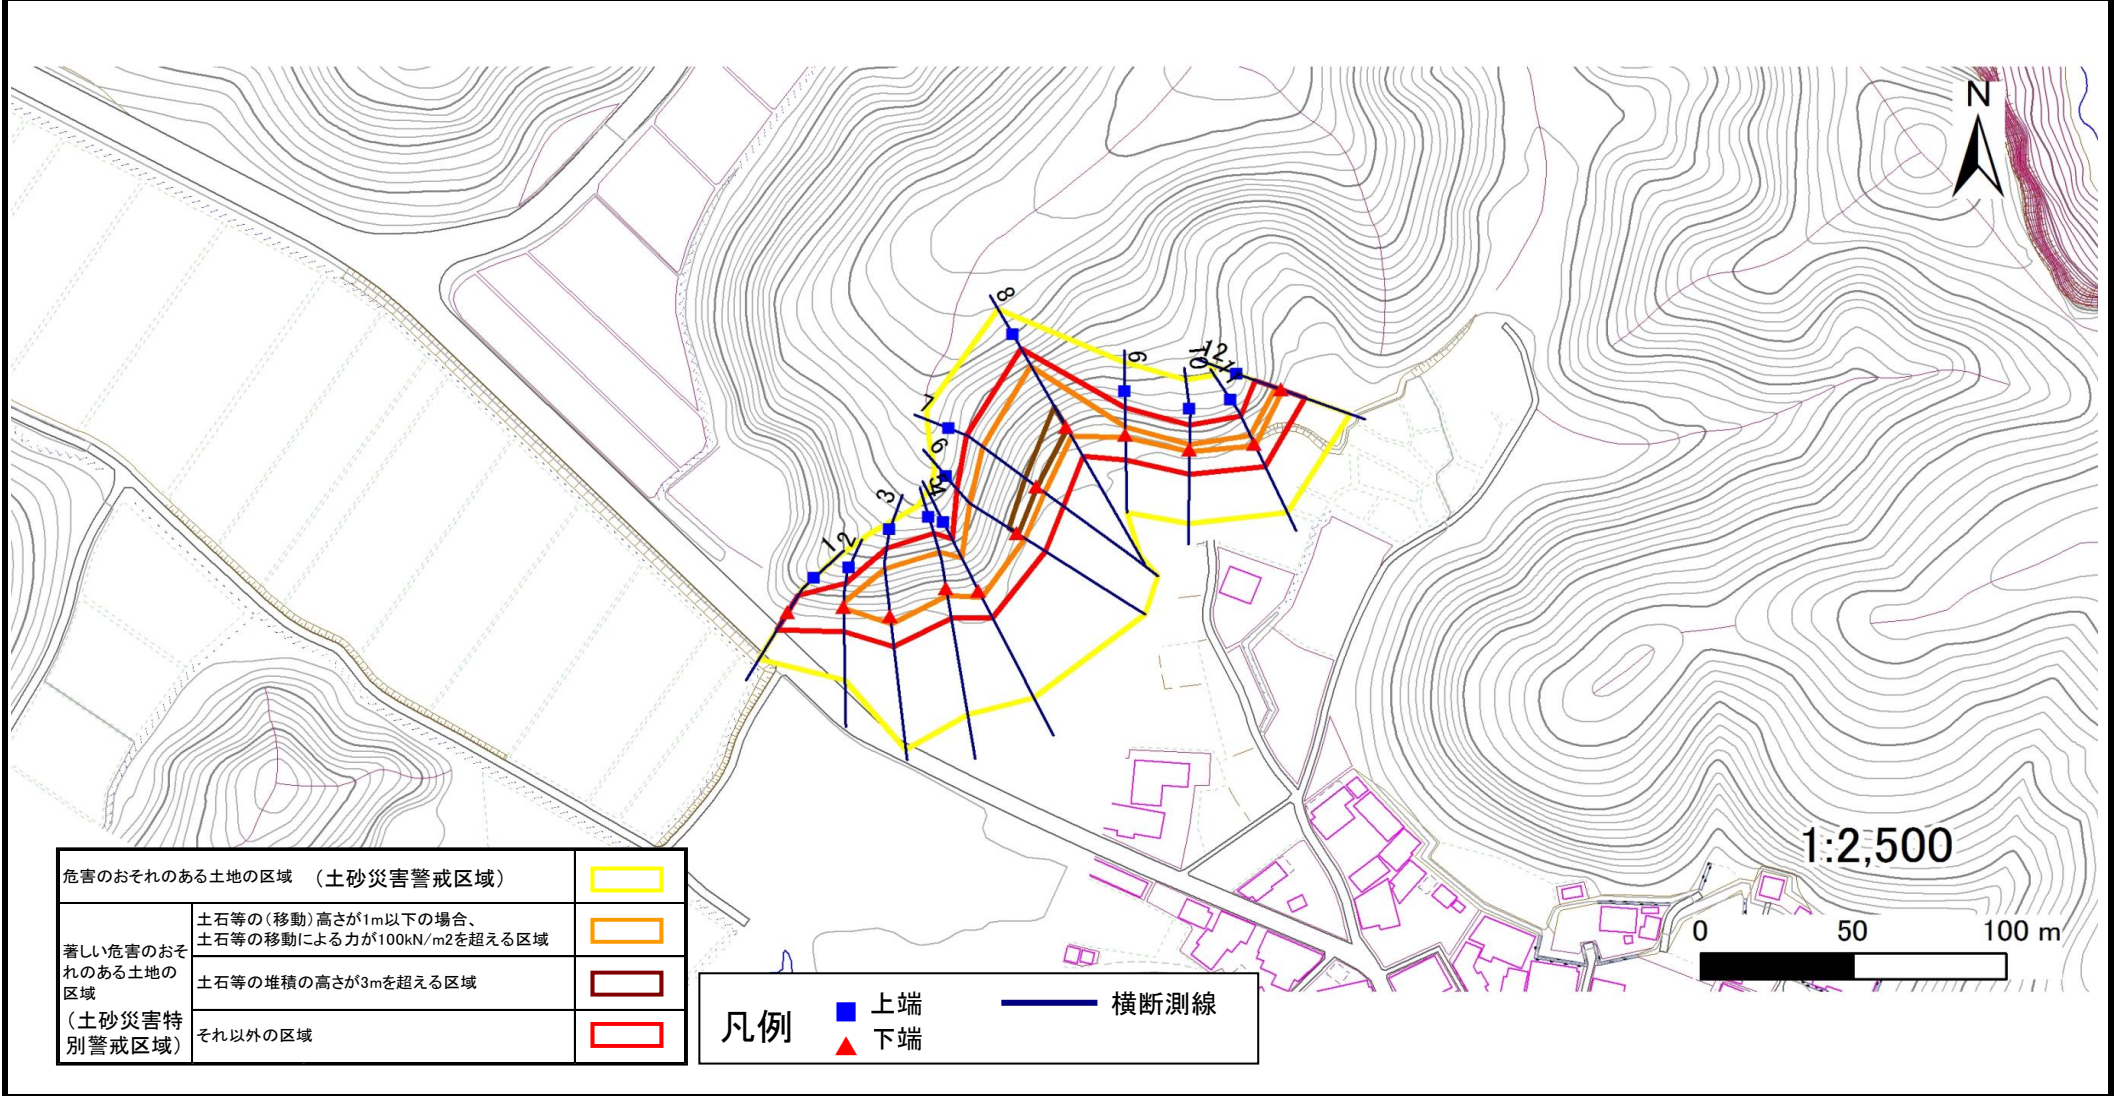

土砂災害警戒区域等の指定の告示に係る図書(その3)

告示番号	宮城県告示第1093号
告示年月日	平成29年12月12日

建築物に作用すると想定される衝撃に関する事項

急傾斜地の位置	箇所番号	II-自-2198				箇所名	大浜の4				所在地	東松島市宮戸字大浜				
横断側線の区間	土石等の移動により建築物の地上部に作用すると想定される力				土石等の堆積により建築物の地上部に作用すると想定される力				土石等の移動により建築物の地上部に作用すると想定される力				土石等の堆積により建築物の地上部に作用すると想定される力			
	土石等の(移動)高さが1m以下の場合、土石等の移動による力が100kN/m ² を超える区域		それ以外の区域		土石等の堆積の高さが3mを超える区域		それ以外の区域		土石等の(移動)高さが1m以下の場合、土石等の移動による力が100kN/m ² を超える区域		それ以外の区域		土石等の堆積の高さが3mを超える区域		それ以外の区域	
	力の大きさのうち最大のもの (Kn/m ²)	土石等の高さ (m)	力の大きさのうち最大のもの (Kn/m ²)	土石等の高さ (m)	力の大きさのうち最大のもの (Kn/m ²)	土石等の高さ (m)	力の大きさのうち最大のもの (Kn/m ²)	土石等の高さ (m)	力の大きさのうち最大のもの (Kn/m ²)	土石等の高さ (m)	力の大きさのうち最大のもの (Kn/m ²)	土石等の高さ (m)	力の大きさのうち最大のもの (Kn/m ²)	土石等の高さ (m)	力の大きさのうち最大のもの (Kn/m ²)	土石等の高さ (m)
	1 ~ 2	2 ~ 3	3 ~ 4	4 ~ 5	5 ~ 6	6 ~ 7	7 ~ 8	8 ~ 9	9 ~ 10	10 ~ 11	11 ~ 12	~	~	~	~	~
1 ~ 2	2 ~ 3	3 ~ 4	4 ~ 5	5 ~ 6	6 ~ 7	7 ~ 8	8 ~ 9	9 ~ 10	10 ~ 11	11 ~ 12	~	~	~	~	~	~
	141.9	141.9	140.9	151.2	152.4	156.3	156.3	112.2	112.4	112.4						
	1.0	1.0	1.0	1.0	1.0	1.0	1.0	1.0	1.0	1.0						
	100.0	100.0	100.0	100.0	100.0	100.0	100.0	100.0	100.0	100.0						
	1.0	1.0	1.0	1.0	1.0	1.0	1.0	1.0	1.0	1.0						
	-	-	-	-	16.4	17.0	-	-	-	-						
	-	-	-	-	3.3	3.4	-	-	-	-						
	12.0	13.7	14.5	15.2	15.2	15.2	15.2	11.9	11.9	11.2						
	2.4	2.7	2.9	3.0	3.0	3.0	3.0	2.4	2.4	2.3						
~																
~																
