


土砂災害警戒区域等の指定の告示に係る図書(その1)

告示番号	宮城県告示第118号
告示年月日	平成31年2月19日

自然現象の種類	急傾斜地の崩壊
箇所番号	Ⅲ-自-0465(1331000465)
箇所名	宮前
所在地	東松島市小野字宮前
調査機関	宮城県東部土木事務所



位置図 (S=1:200,000)

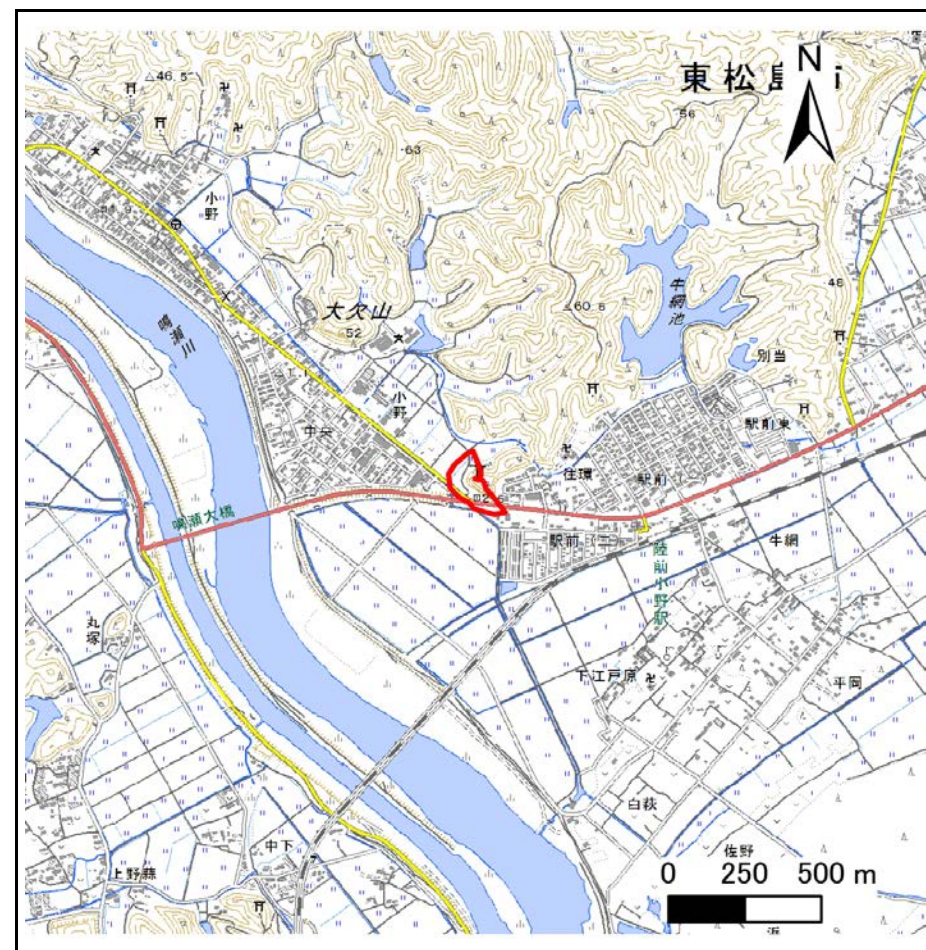

位置図 (S=1:25,000)

この地図は、国土地理院長の承認を得て、同院発行の数値地図200000(地図画像)及び電子地形図25000を複製したものである。(承認番号 平30情複、第585号)


土砂災害警戒区域等の指定の告示に係る図書(その2)

告示番号	宮城県告示第118号
告示年月日	平成31年2月19日

危害のおそれのある土地、著しい危害のおそれのある土地の設定図

調査年度	平成29年度
------	--------

急傾斜地の位置	箇所番号	Ⅲ-自-0465(1331000465)	箇所名	宮前	所在地	東松島市小野字宮前
---------	------	----------------------	-----	----	-----	-----------

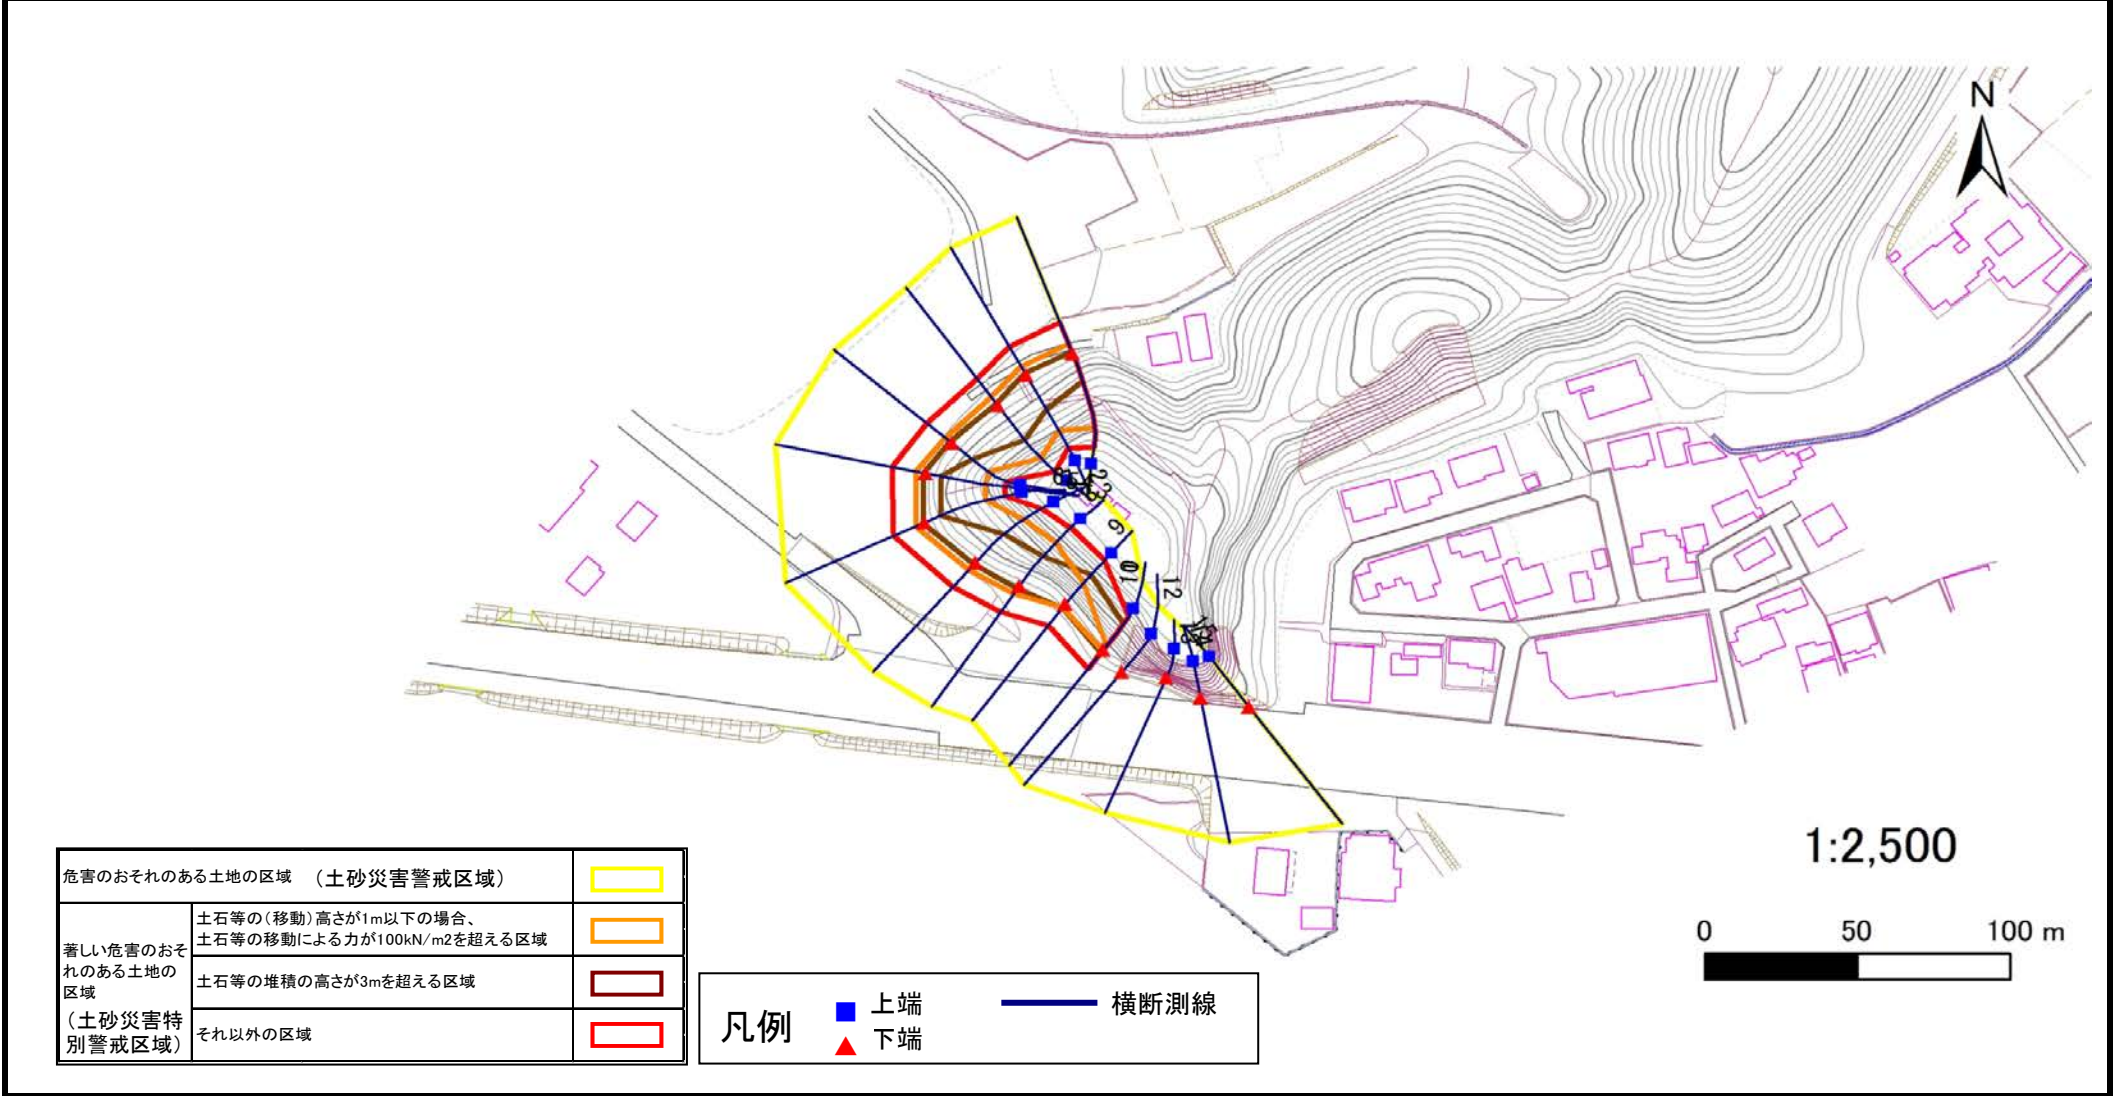

危害のおそれのある土地の区域 (土砂災害警戒区域)		
著しい危害のおそれのある土地の区域 (土砂災害特別警戒区域)	土石等の(移動)高さが1m以下の場合、土石等の移動による力が100kN/m ² を超える区域	
	土石等の堆積の高さが3mを超える区域	
それ以外の区域		

凡例		上端		横断測線
		下端		

土砂災害警戒区域等の指定の告示に係る図書(その3)

建築物に作用すると想定される衝撃に関する事項

告示番号	宮城県告示第118号
告示年月日	平成31年2月19日

急傾斜地の位置	箇所番号	Ⅲ-自-0465(1331000465)	箇所名	宮前	所在地	東松島市小野字宮前											
横断側線の区間	土石等の移動により建築物の地上部に作用すると想定される力				土石等の堆積により建築物の地上部に作用すると想定される力				横断側線の区間	土石等の移動により建築物の地上部に作用すると想定される力				土石等の堆積により建築物の地上部に作用すると想定される力			
	土石等の(移動)高さが1m以下の場合、土石等の移動による力が100kN/m ² を超える区域		それ以外の区域		土石等の堆積の高さが3mを超える区域		それ以外の区域			土石等の(移動)高さが1m以下の場合、土石等の移動による力が100kN/m ² を超える区域		それ以外の区域		土石等の堆積の高さが3mを超える区域		それ以外の区域	
	力の大きさのうち最大のもの (Kn/m ²)	土石等の高さ (m)	力の大きさのうち最大のもの (Kn/m ²)	土石等の高さ (m)	力の大きさのうち最大のもの (Kn/m ²)	土石等の高さ (m)	力の大きさのうち最大のもの (Kn/m ²)	土石等の高さ (m)		力の大きさのうち最大のもの (Kn/m ²)	土石等の高さ (m)	力の大きさのうち最大のもの (Kn/m ²)	土石等の高さ (m)	力の大きさのうち最大のもの (Kn/m ²)	土石等の高さ (m)	力の大きさのうち最大のもの (Kn/m ²)	土石等の高さ (m)
1 ~ 2	157.6	1.0	100.0	1.0	17.9	3.6	15.2	3.0	~	~	~	~	~	~	~		
2 ~ 3	155.7	1.0	100.0	1.0	17.9	3.6	15.2	3.0	~	~	~	~	~	~	~		
3 ~ 4	155.7	1.0	100.0	1.0	17.9	3.6	15.2	3.0	~	~	~	~	~	~	~		
4 ~ 5	153.0	1.0	100.0	1.0	17.7	3.5	15.2	3.0	~	~	~	~	~	~	~		
5 ~ 6	154.0	1.0	100.0	1.0	17.0	3.4	15.2	3.0	~	~	~	~	~	~	~		
6 ~ 7	154.5	1.0	100.0	1.0	18.0	3.6	15.2	3.0	~	~	~	~	~	~	~		
7 ~ 8	154.5	1.0	100.0	1.0	18.8	3.8	15.2	3.0	~	~	~	~	~	~	~		
8 ~ 9	149.0	1.0	100.0	1.0	21.2	4.2	15.2	3.0	~	~	~	~	~	~	~		
9 ~ 10	120.9	1.0	100.0	1.0	21.2	4.2	15.2	3.0	~	~	~	~	~	~	~		
11 ~ 12	-	-	-	-	-	-	-	-	~	~	~	~	~	~	~		
12 ~ 13	-	-	-	-	-	-	-	-	~	~	~	~	~	~	~		
13 ~ 14	-	-	-	-	-	-	-	-	~	~	~	~	~	~	~		
14 ~ 15	-	-	-	-	-	-	-	-	~	~	~	~	~	~	~		
~									~	~	~	~	~	~	~		
~									~	~	~	~	~	~	~		
