


# 土砂災害警戒区域等の指定の告示に係る図書(その1)

告示番号	宮城県告示第374号
告示年月日	令和2年4月24日

自然現象の種類	急傾斜地の崩壊
箇所番号	Ⅲ-自-0483(1331000483)
箇所名	上山ノ坊の3
所在地	東松島市野蒜字上山ノ坊、宇津、神田
調査機関	宮城県東部土木事務所



位置図 (S=1:200,000)

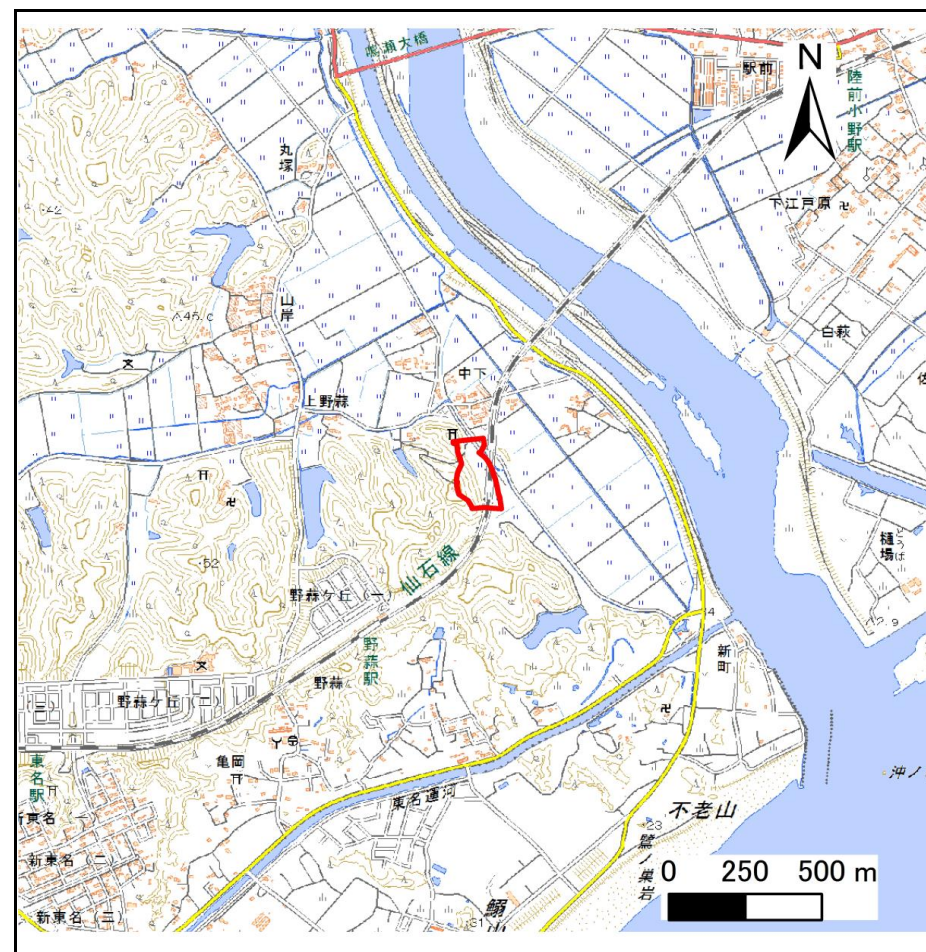

位置図 (S=1:25,000)

宮城県

この地図は、国土地理院長の承認を得て、同院発行の電子地形図25000及び電子地形図20万を複製したものである。(承認番号 令元情複、第981号)


## 土砂災害警戒区域等の指定の告示に係る図書(その2)

告示番号	宮城県告示第374号
告示年月日	令和2年4月24日

危害のおそれのある土地の区域、著しい危害のおそれのある土地の区域の設定図

調査年度	平成30年度
------	--------

急傾斜地の位置	箇所番号	Ⅲ-自-0483(1331000483)	箇所名	上山ノ坊の3	所在地	東松島市野蒜字上山ノ坊、宇津、神田
---------	------	----------------------	-----	--------	-----	-------------------

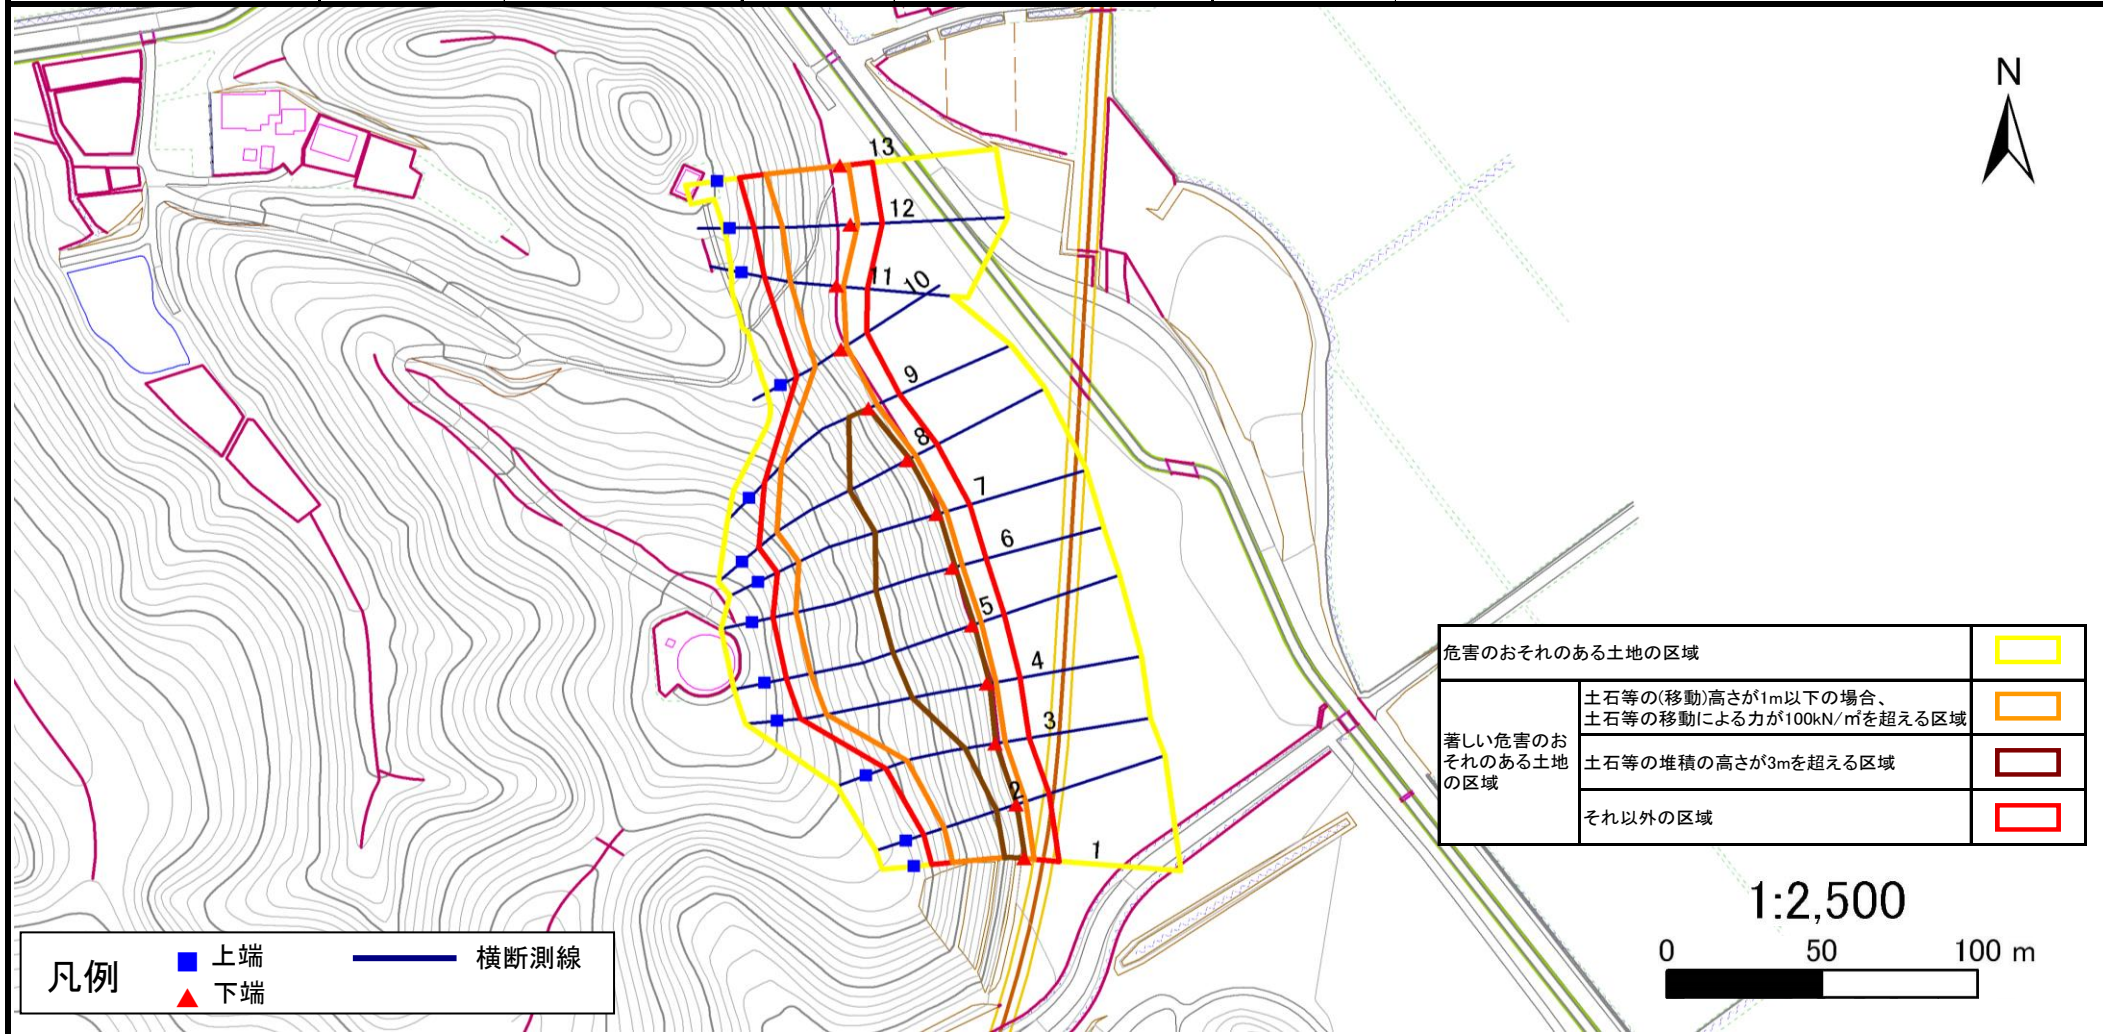

## 土砂災害警戒区域等の指定の公示に係る図書(その3)

告示番号	宮城県告示第374号
告示年月日	令和2年4月24日

建築物に作用すると想定される衝撃に関する事項

急傾斜地の位置	箇所番号	Ⅲ-自-0483(1331000483)	箇所名	上山ノ坊の3	所在地	東松島市野蒜字上山ノ坊、宇津、神田			
---------	------	----------------------	-----	--------	-----	-------------------	--	--	--

横断側線の区間	土石等の移動により建築物の地上部に作用すると想定される力				土石等の堆積により建築物の地上部に作用すると想定される力				横断側線の区間	土石等の移動により建築物の地上部に作用すると想定される力				土石等の堆積により建築物の地上部に作用すると想定される力			
	土石等の(移動)高さが1m以下の場合、土石等の移動による力が100kN/m <sup>2</sup> を超える区域		それ以外の区域		土石等の堆積の高さが3mを超える区域		それ以外の区域			土石等の(移動)高さが1m以下の場合、土石等の移動による力が100kN/m <sup>2</sup> を超える区域		それ以外の区域		土石等の堆積の高さが3mを超える区域		それ以外の区域	
	(Kn/m <sup>2</sup> )	(m)	(Kn/m <sup>2</sup> )	(m)	(Kn/m <sup>2</sup> )	(m)	(Kn/m <sup>2</sup> )	(m)		(Kn/m <sup>2</sup> )	(m)	(Kn/m <sup>2</sup> )	(m)	(Kn/m <sup>2</sup> )	(m)	(Kn/m <sup>2</sup> )	(m)
1 ~ 2	154.3	1.0	100.0	1.0	16.8	3.4	15.2	3.0	~								
2 ~ 3	153.7	1.0	100.0	1.0	16.4	3.3	15.2	3.0	~								
3 ~ 4	153.4	1.0	100.0	1.0	17.6	3.5	15.2	3.0	~								
4 ~ 5	155.2	1.0	100.0	1.0	17.9	3.6	15.2	3.0	~								
5 ~ 6	157.6	1.0	100.0	1.0	18.1	3.6	15.2	3.0	~								
6 ~ 7	157.6	1.0	100.0	1.0	18.1	3.6	15.2	3.0	~								
7 ~ 8	156.7	1.0	100.0	1.0	18.1	3.6	15.2	3.0	~								
8 ~ 9	155.2	1.0	100.0	1.0	17.9	3.6	15.2	3.0	~								
9 ~ 10	151.2	1.0	100.0	1.0	-	-	15.2	3.0	~								
10 ~ 11	133.8	1.0	100.0	1.0	-	-	13.1	2.6	~								
11 ~ 12	137.4	1.0	100.0	1.0	-	-	14.3	2.9	~								
12 ~ 13	142.7	1.0	100.0	1.0	-	-	14.6	2.9	~								
~									~								
~									~								
