

土砂災害防止に関する基礎調査(急傾斜地の崩壊)


表紙 概況、位置図

告示番号	宮城県告示第287号
告示年月日	平成21年3月27日

自然現象の種類	急傾斜地の崩壊
箇所番号	I-自-1593(1311001593)
箇所名	伊原津の2
所在地	石巻市湊, 伊原津一丁目
調査機関	宮城県石巻土木事務所



概況図 (S=1:200,000)

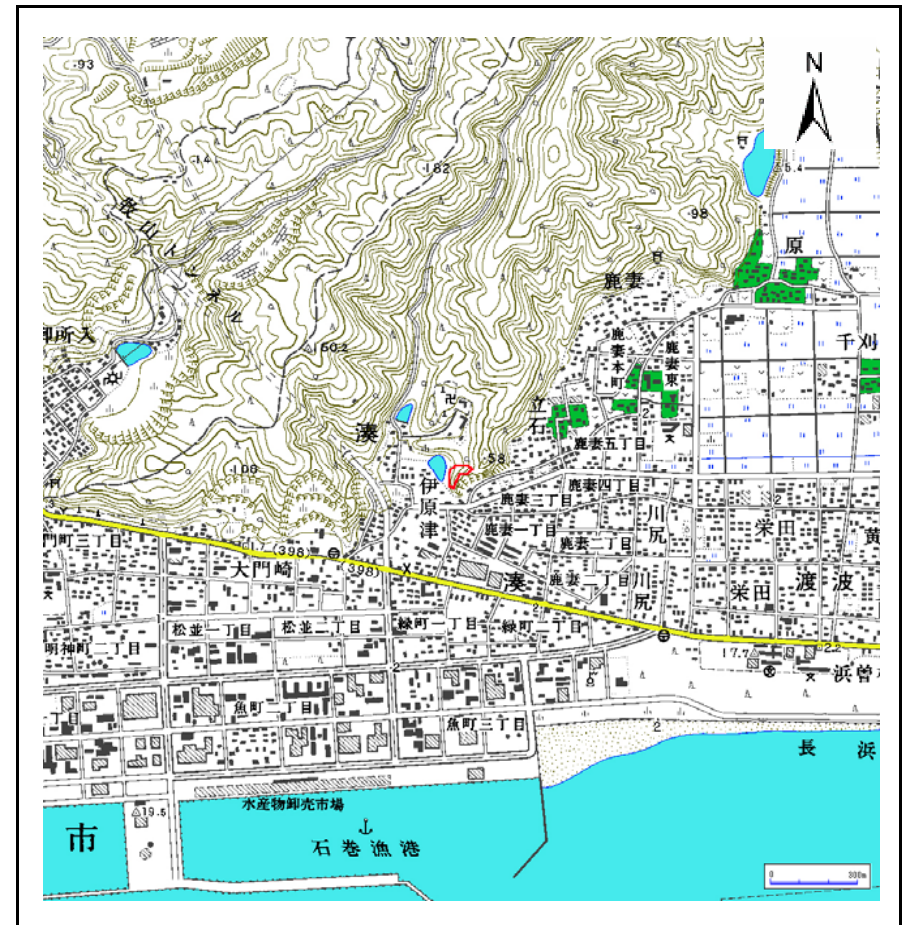

位置図 (S=1:25,000)

宮城県

この地図は、国土地理院長の承認を得て、同院発行の数値地図20000(地図画像)及び数値地図25000(地図画像)を複製したものである。(承認番号 平19総複 第12号)


土砂災害警戒区域等の区域の指定の告示に係る図書(その2)

告示番号	宮城県告示第287号
告示年月日	平成21年3月27日

危害のおそれのある土地、著しい危害のおそれのある土地の設定図

調査年度	平成18年度
------	--------

急傾斜地の位置	箇所番号	I-自-1593(1311001593)	箇所名	伊原津の2	所在地	石巻市湊, 伊原津一丁目
---------	------	----------------------	-----	-------	-----	--------------

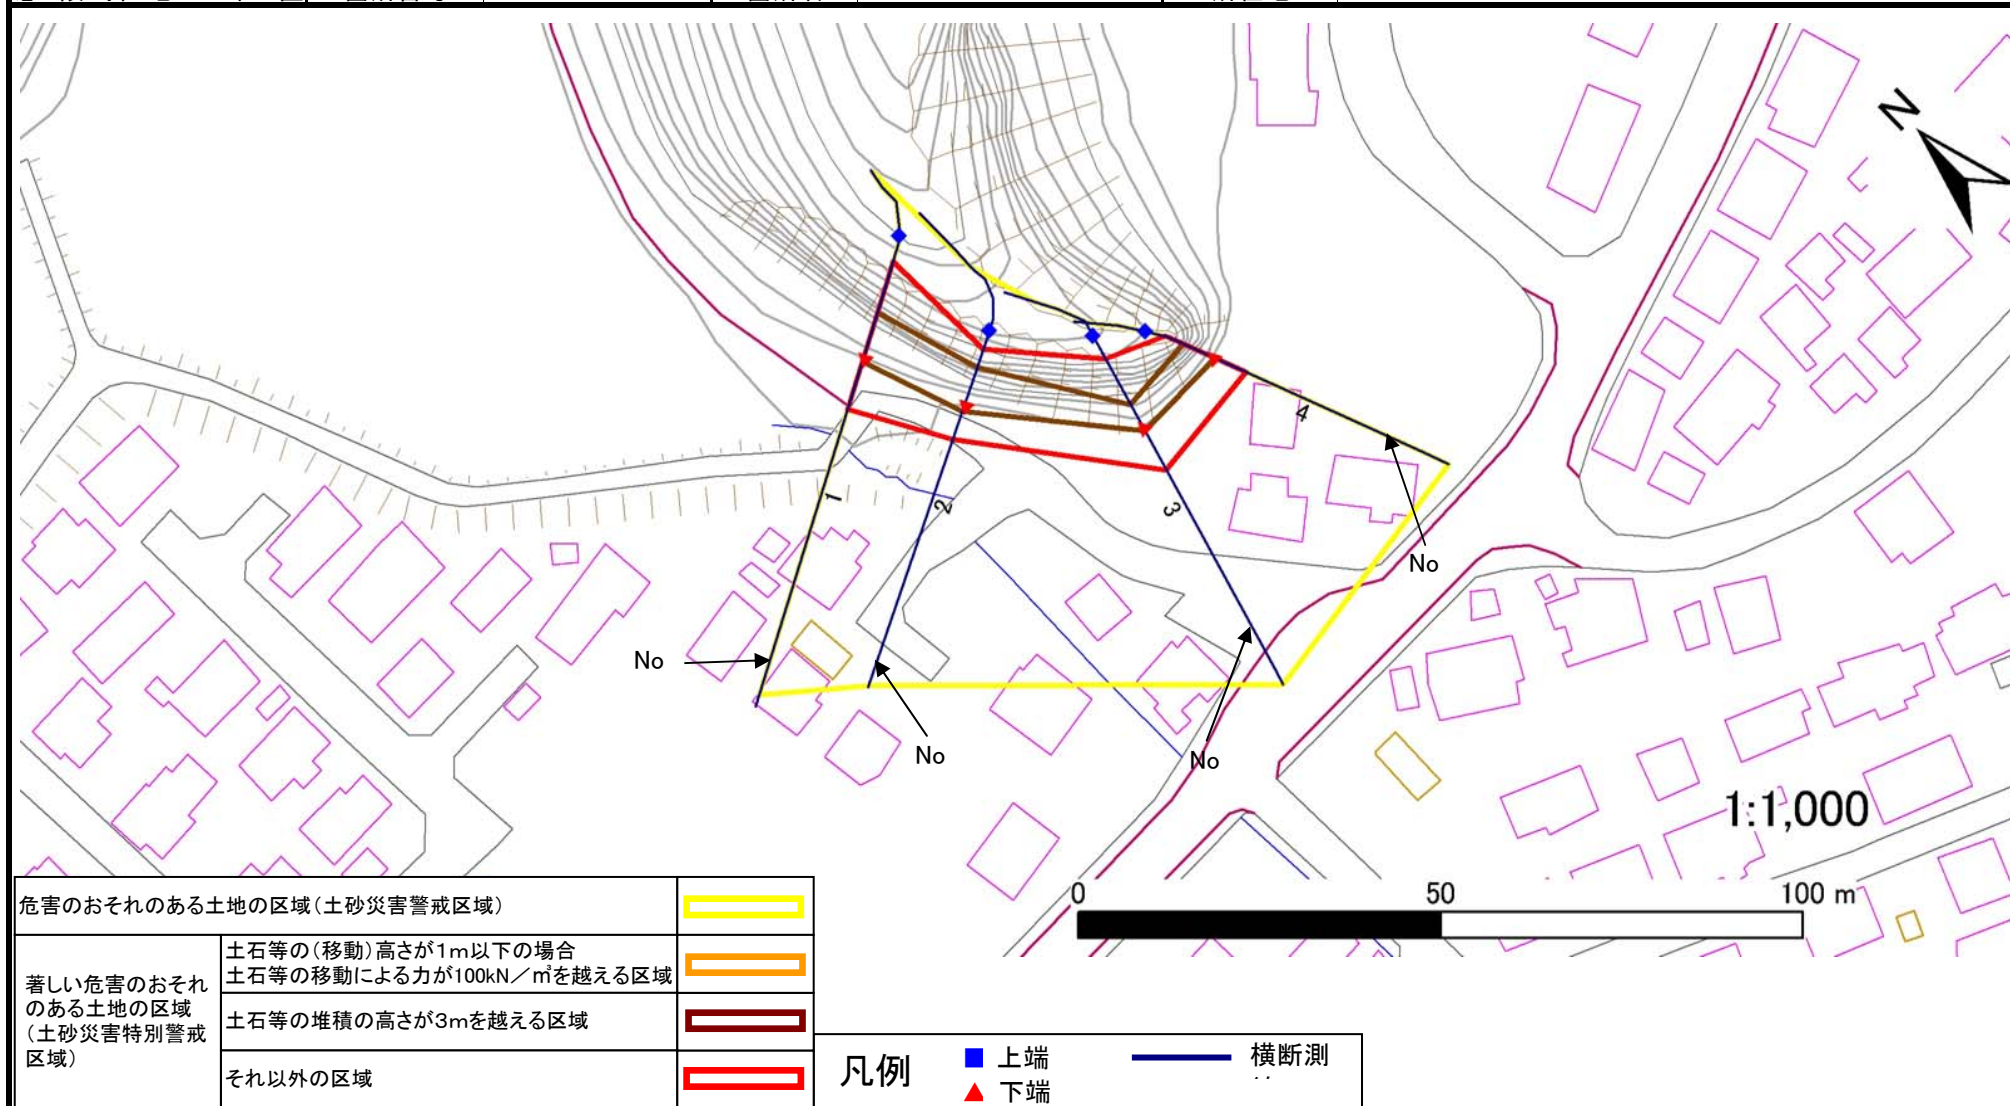

土砂災害警戒区域等の指定の告示に係る図書(その3)

建築物に作用すると想定される衝撃に関する事項

告示番号	宮城県告示第287号
告示年月日	平成21年3月27日

急傾斜地の位置	箇所番号	I-自-1593(1311001593)				箇所名	伊原津の2				所在地	石巻市湊, 伊原津一丁目					
横断測線の区間	土石等の移動により建築物の地上部に作用すると想定される力				土石等の堆積により建築物の地上部に作用すると想定される力				横断測線の区間	土石等の移動により建築物の地上部に作用すると想定される力				土石等の堆積により建築物の地上部に作用すると想定される力			
	土石等の(移動)高さが1m以下の場合、土石等の移動による力が100kN/m ² を超える区域		それ以外の区域		土石等の堆積の高さが3mを超える区域		それ以外の区域			土石等の(移動)高さが1m以下の場合、土石等の移動による力が100kN/m ² を超える区域		それ以外の区域		土石等の堆積の高さが3mを超える区域		それ以外の区域	
	力の大きさのうち最大のもの (kN/m ²)	土石等の高さ (m)	力の大きさのうち最大のもの (kN/m ²)	土石等の高さ (m)	力の大きさのうち最大のもの (kN/m ²)	土石等の高さ (m)	力の大きさのうち最大のもの (kN/m ²)	土石等の高さ (m)		力の大きさのうち最大のもの (kN/m ²)	土石等の高さ (m)	力の大きさのうち最大のもの (kN/m ²)	土石等の高さ (m)	力の大きさのうち最大のもの (kN/m ²)	土石等の高さ (m)	力の大きさのうち最大のもの (kN/m ²)	土石等の高さ (m)
1 ~ 2	110.21	1.00	100.00	1.00	17.30	3.93	13.20	3.00	27 ~ 28								
2 ~ 3	100.06	1.00	100.00	1.00	17.30	3.93	13.20	3.00	28 ~ 29								
3 ~ 4	100.06	1.00	100.00	1.00	15.34	3.49	13.20	3.00	29 ~ 30								
4 ~ 5									30 ~ 31								
5 ~ 6									31 ~ 32								
6 ~ 7									32 ~ 33								
7 ~ 8									33 ~ 34								
8 ~ 9									34 ~ 35								
9 ~ 10									35 ~ 36								
10 ~ 11									36 ~ 37								
11 ~ 12									37 ~ 38								
12 ~ 13									38 ~ 39								
13 ~ 14									39 ~ 40								
14 ~ 15									40 ~ 41								
15 ~ 16									41 ~ 42								
16 ~ 17									42 ~ 43								
17 ~ 18									43 ~ 44								
18 ~ 19									44 ~ 45								
19 ~ 20									45 ~ 46								
20 ~ 21									46 ~ 47								
21 ~ 22									47 ~ 48								
22 ~ 23									48 ~ 49								
23 ~ 24									49 ~ 50								
24 ~ 25									50 ~ 51								
25 ~ 26									51 ~ 52								
26 ~ 27									52 ~ 53								