


土砂災害警戒区域等の指定の告示に係る図書(その1)

| | |
|-------|------------|
| 告示番号 | 宮城県告示第357号 |
| 告示年月日 | 平成30年3月30日 |

| | |
|---------|----------------------|
| 自然現象の種類 | 急傾斜地の崩壊 |
| 箇所番号 | Ⅱ-自-2040(1321002040) |
| 箇所名 | 六角の1 |
| 所在地 | 石巻市針岡字六角 |
| 調査機関 | 宮城県東部土木事務所 |



位置図(S=1:200,000)

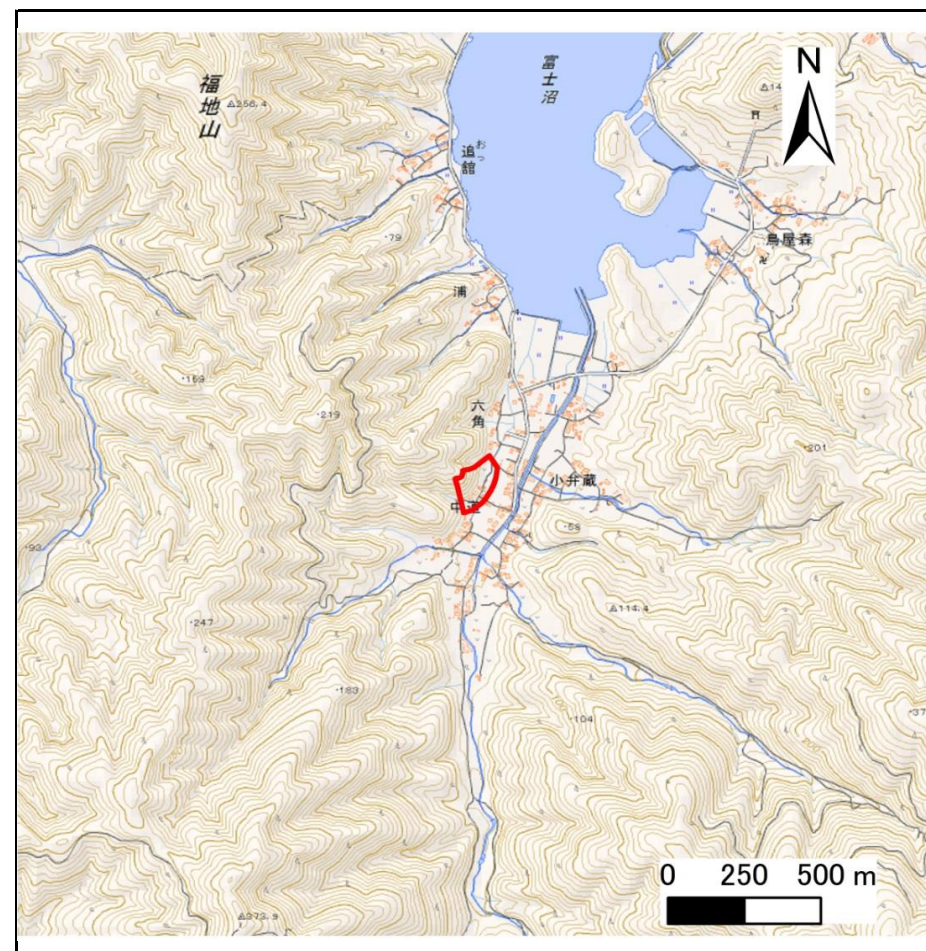

位置図 (S=1:25,000)

宮城県

この地図は、国土地理院長の承認を得て、同院発行の電子地形図25000及び電子地形図20万を複製したものである。(承認番号 平29情複、第1086号)


土砂災害警戒区域等の指定の告示に係る図書(その2)

| | |
|-------|------------|
| 告示番号 | 宮城県告示第357号 |
| 告示年月日 | 平成30年3月30日 |

危害のおそれのある土地、著しい危害のおそれのある土地の設定図

| | |
|------|--------|
| 調査年度 | 平成28年度 |
|------|--------|

| | | | | | | |
|---------|------|-----------------------|-----|------|-----|----------|
| 急傾斜地の位置 | 箇所番号 | II-自-2040(1321002040) | 箇所名 | 六角の1 | 所在地 | 石巻市針岡字六角 |
|---------|------|-----------------------|-----|------|-----|----------|

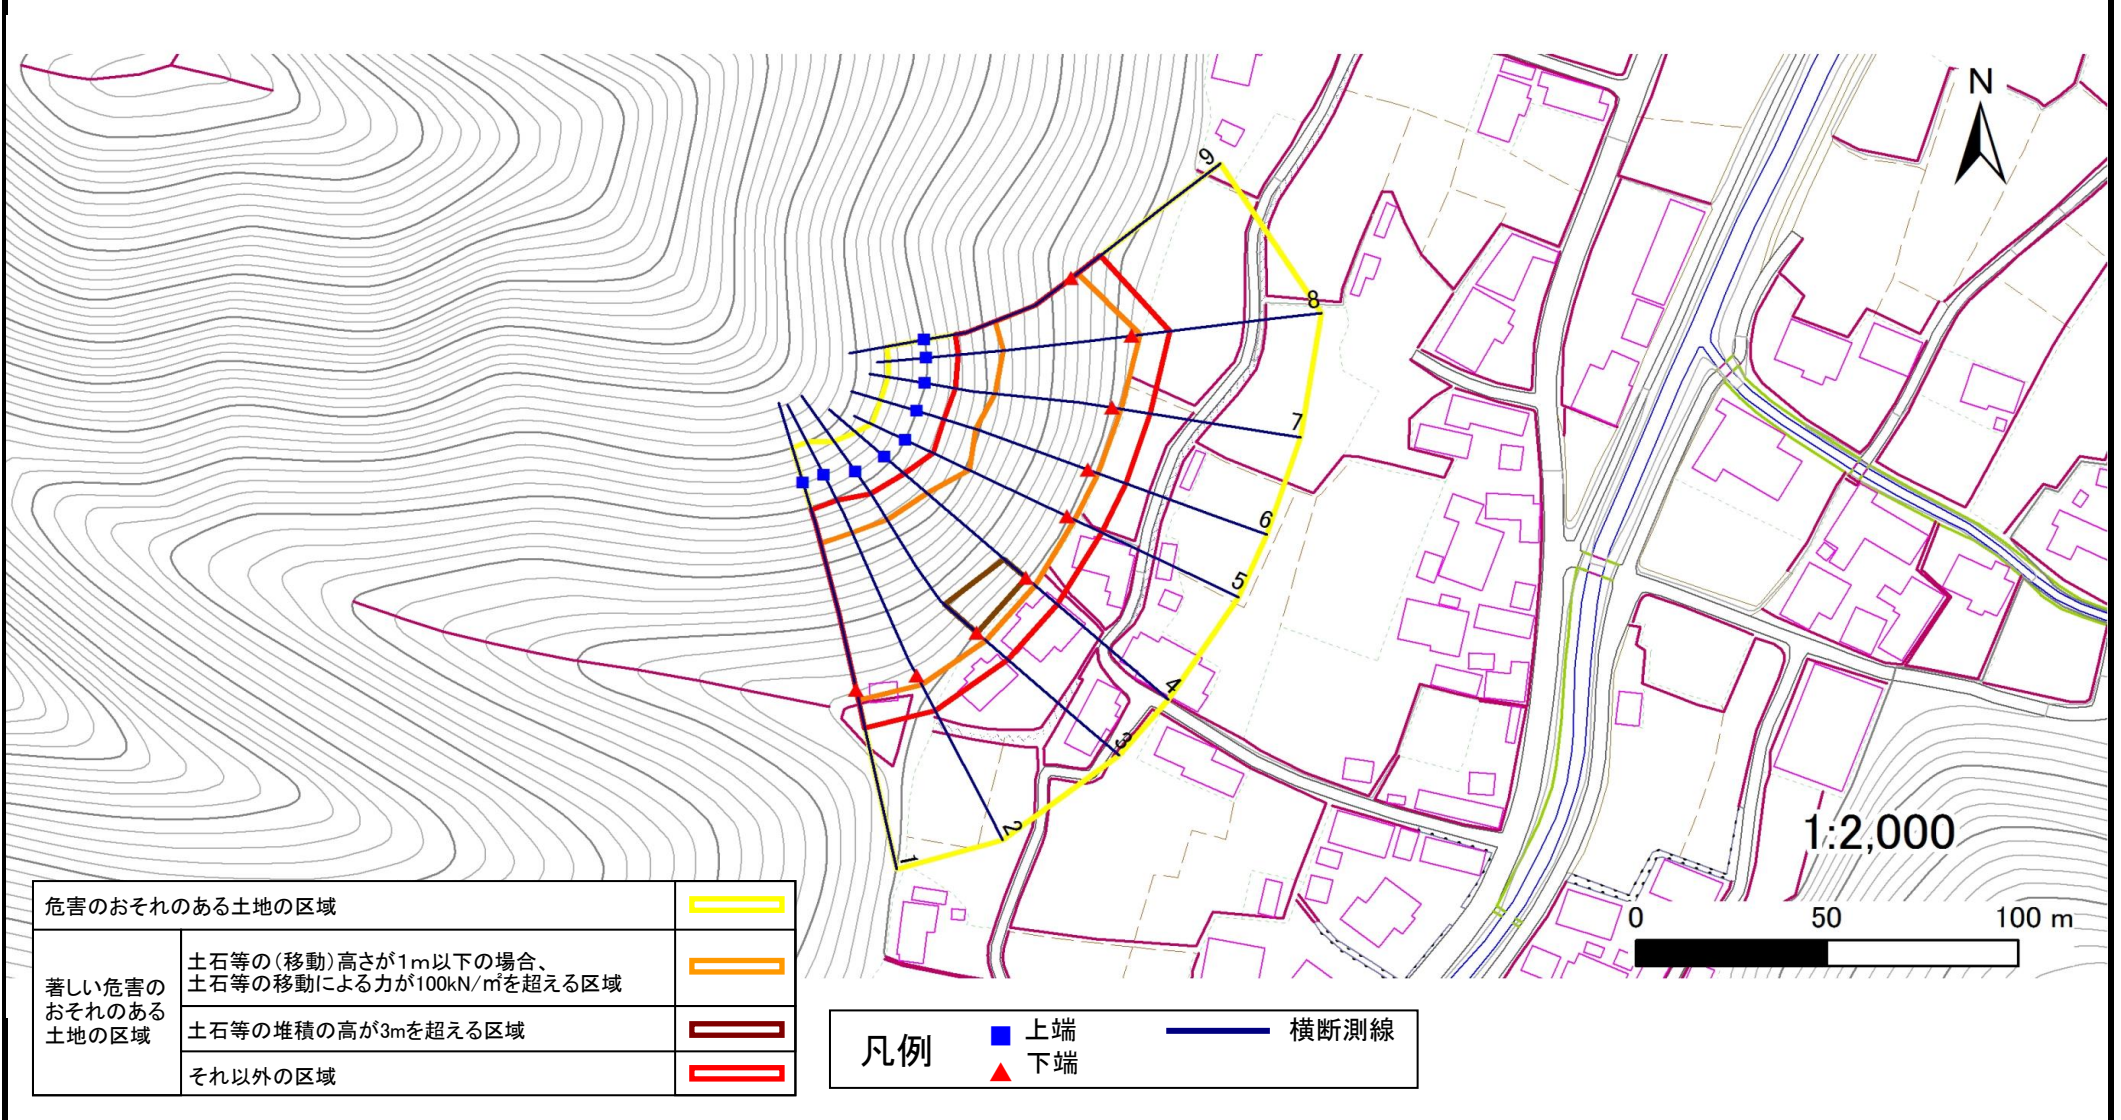

| | | |
|-------------------|---|--|
| 危害のおそれのある土地の区域 | | |
| 著しい危害のおそれのある土地の区域 | 土石等の(移動)高さが1m以下の場合、 土石等の移動による力が100kN/m ² を超える区域 | |
| | 土石等の堆積の高が3mを超える区域 | |
| | それ以外の区域 | |

| | | | | |
|----|--|----|--|------|
| 凡例 | | 上端 | | 横断測線 |
| | | 下端 | | |

土砂災害警戒区域等の指定の公示に係る図書(その3)

| | |
|-------|------------|
| 告示番号 | 宮城県告示第357号 |
| 告示年月日 | 平成30年3月30日 |

建築物に作用すると想定される衝撃に関する事項

| | | | | | | |
|---------|------|-----------------------|-----|------|-----|----------|
| 急傾斜地の位置 | 箇所番号 | II-自-2040(1321002040) | 箇所名 | 六角の1 | 所在地 | 石巻市針岡字六角 |
|---------|------|-----------------------|-----|------|-----|----------|

| 横断側線の区間 | 土石等の移動により建築物の地上部に作用すると想定される力 | | | | 土石等の堆積により建築物の地上部に作用すると想定される力 | | | | 横断側線の区間 | 土石等の移動により建築物の地上部に作用すると想定される力 | | | | 土石等の堆積により建築物の地上部に作用すると想定される力 | | | |
|---------|--|-------------------|---|-------------------|---|-------------------|---|-------------------|---------|--|-------------------|---|-------------------|---|-------------------|---|-------------------|
| | 土石等の(移動)高さ 1m以下の場合、土石等の移動による力が 100kN/m ² を超える区域 | | それ以外の区域 | | 土石等の堆積の高さが 3mを超える区域 | | それ以外の区域 | | | 土石等の(移動)高さ 1m以下の場合、土石等の移動による力が 100kN/m ² を超える区域 | | それ以外の区域 | | 土石等の堆積の高さが 3mを超える区域 | | それ以外の区域 | |
| | 力の大きさ のうち最大 のもの (Kn/m ²) | 土石等 の高さ (m) | 力の大きさ のうち最大 のもの (Kn/m ²) | 土石等 の高さ (m) | 力の大きさ のうち最大 のもの (Kn/m ²) | 土石等 の高さ (m) | 力の大きさ のうち最大 のもの (Kn/m ²) | 土石等 の高さ (m) | | 力の大きさ のうち最大 のもの (Kn/m ²) | 土石等 の高さ (m) | 力の大きさ のうち最大 のもの (Kn/m ²) | 土石等 の高さ (m) | 力の大きさ のうち最大 のもの (Kn/m ²) | 土石等 の高さ (m) | 力の大きさ のうち最大 のもの (Kn/m ²) | 土石等 の高さ (m) |
| 1 ~ 2 | 144.3 | 1.0 | 100.0 | 1.0 | - | - | 14.9 | 3.0 | ~ | | | | | | | | |
| 2 ~ 3 | 150.3 | 1.0 | 100.0 | 1.0 | - | - | 15.2 | 3.0 | ~ | | | | | | | | |
| 3 ~ 4 | 151.7 | 1.0 | 100.0 | 1.0 | 15.5 | 3.1 | 15.2 | 3.0 | ~ | | | | | | | | |
| 4 ~ 5 | 151.7 | 1.0 | 100.0 | 1.0 | - | - | 15.2 | 3.0 | ~ | | | | | | | | |
| 5 ~ 6 | 144.9 | 1.0 | 100.0 | 1.0 | - | - | 15.1 | 3.0 | ~ | | | | | | | | |
| 6 ~ 7 | 144.9 | 1.0 | 100.0 | 1.0 | - | - | 15.1 | 3.0 | ~ | | | | | | | | |
| 7 ~ 8 | 136.6 | 1.0 | 100.0 | 1.0 | - | - | 14.6 | 2.9 | ~ | | | | | | | | |
| 8 ~ 9 | 133.1 | 1.0 | 100.0 | 1.0 | - | - | 14.4 | 2.9 | ~ | | | | | | | | |
| ~ | | | | | | | | | ~ | | | | | | | | |
| ~ | | | | | | | | | ~ | | | | | | | | |
