



土砂災害警戒区域等の指定の告示に係る図書(その1)

告示番号	宮城県告示第118号
告示年月日	平成31年2月19日

自然現象の種類	急傾斜地の崩壊
箇所番号	I-自-0854(1311000854)
箇所名	天王山の3
所在地	石巻市前谷地字天王山
調査機関	宮城県東部土木事務所

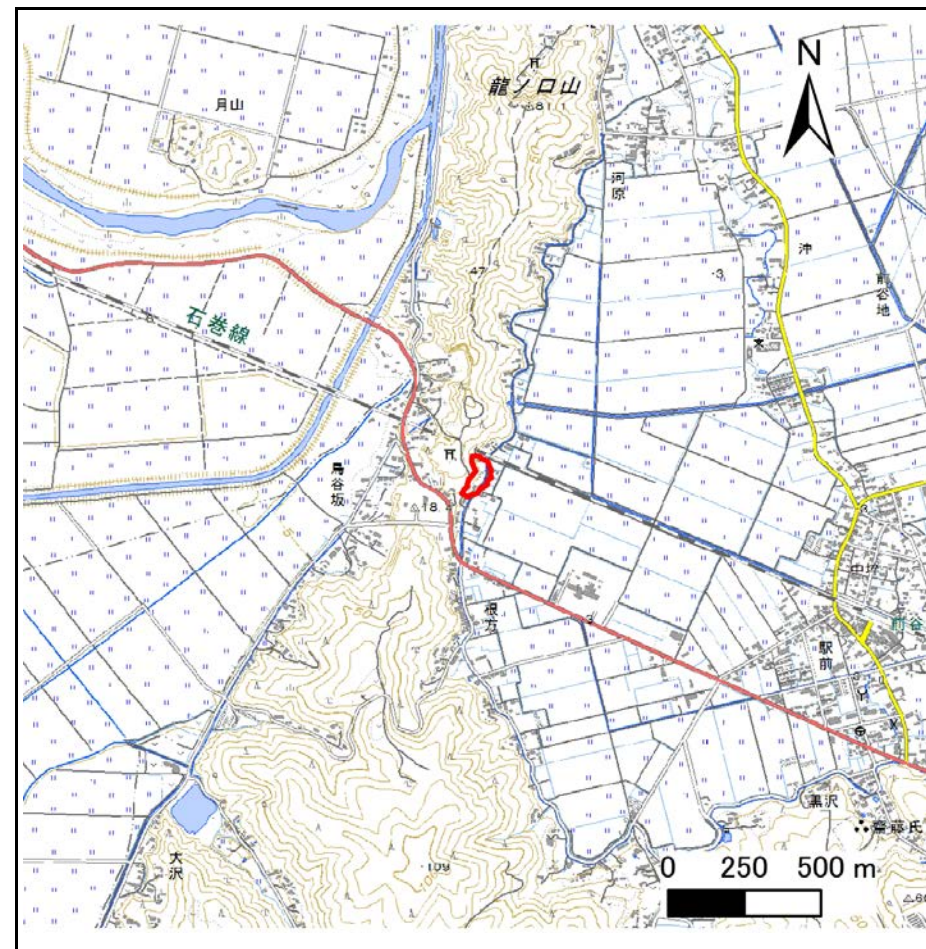

位置図 (S=1:25,000)

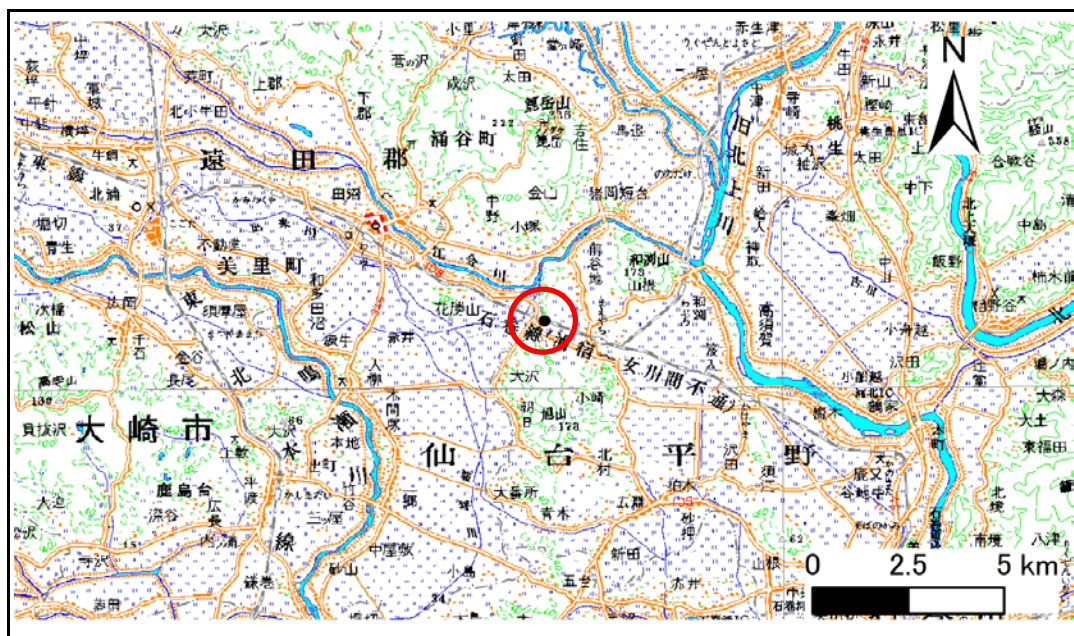

位置図 (S=1:200,000)

この地図は、国土地理院長の承認を得て、同院発行の数値地図200000(地図画像)及び電子地形図25000を複製したものである。(承認番号 平30情複、第585号)


土砂災害警戒区域等の指定の告示に係る図書(その2)

告示番号	宮城県告示第118号
告示年月日	平成31年2月19日

危害のおそれのある土地、著しい危害のおそれのある土地の設定図

調査年度 平成29年度

急傾斜地の位置	箇所番号	I-自-0854(1311000854)	箇所名	天王山の3	所在地	石巻市前谷地字天王山
---------	------	----------------------	-----	-------	-----	------------

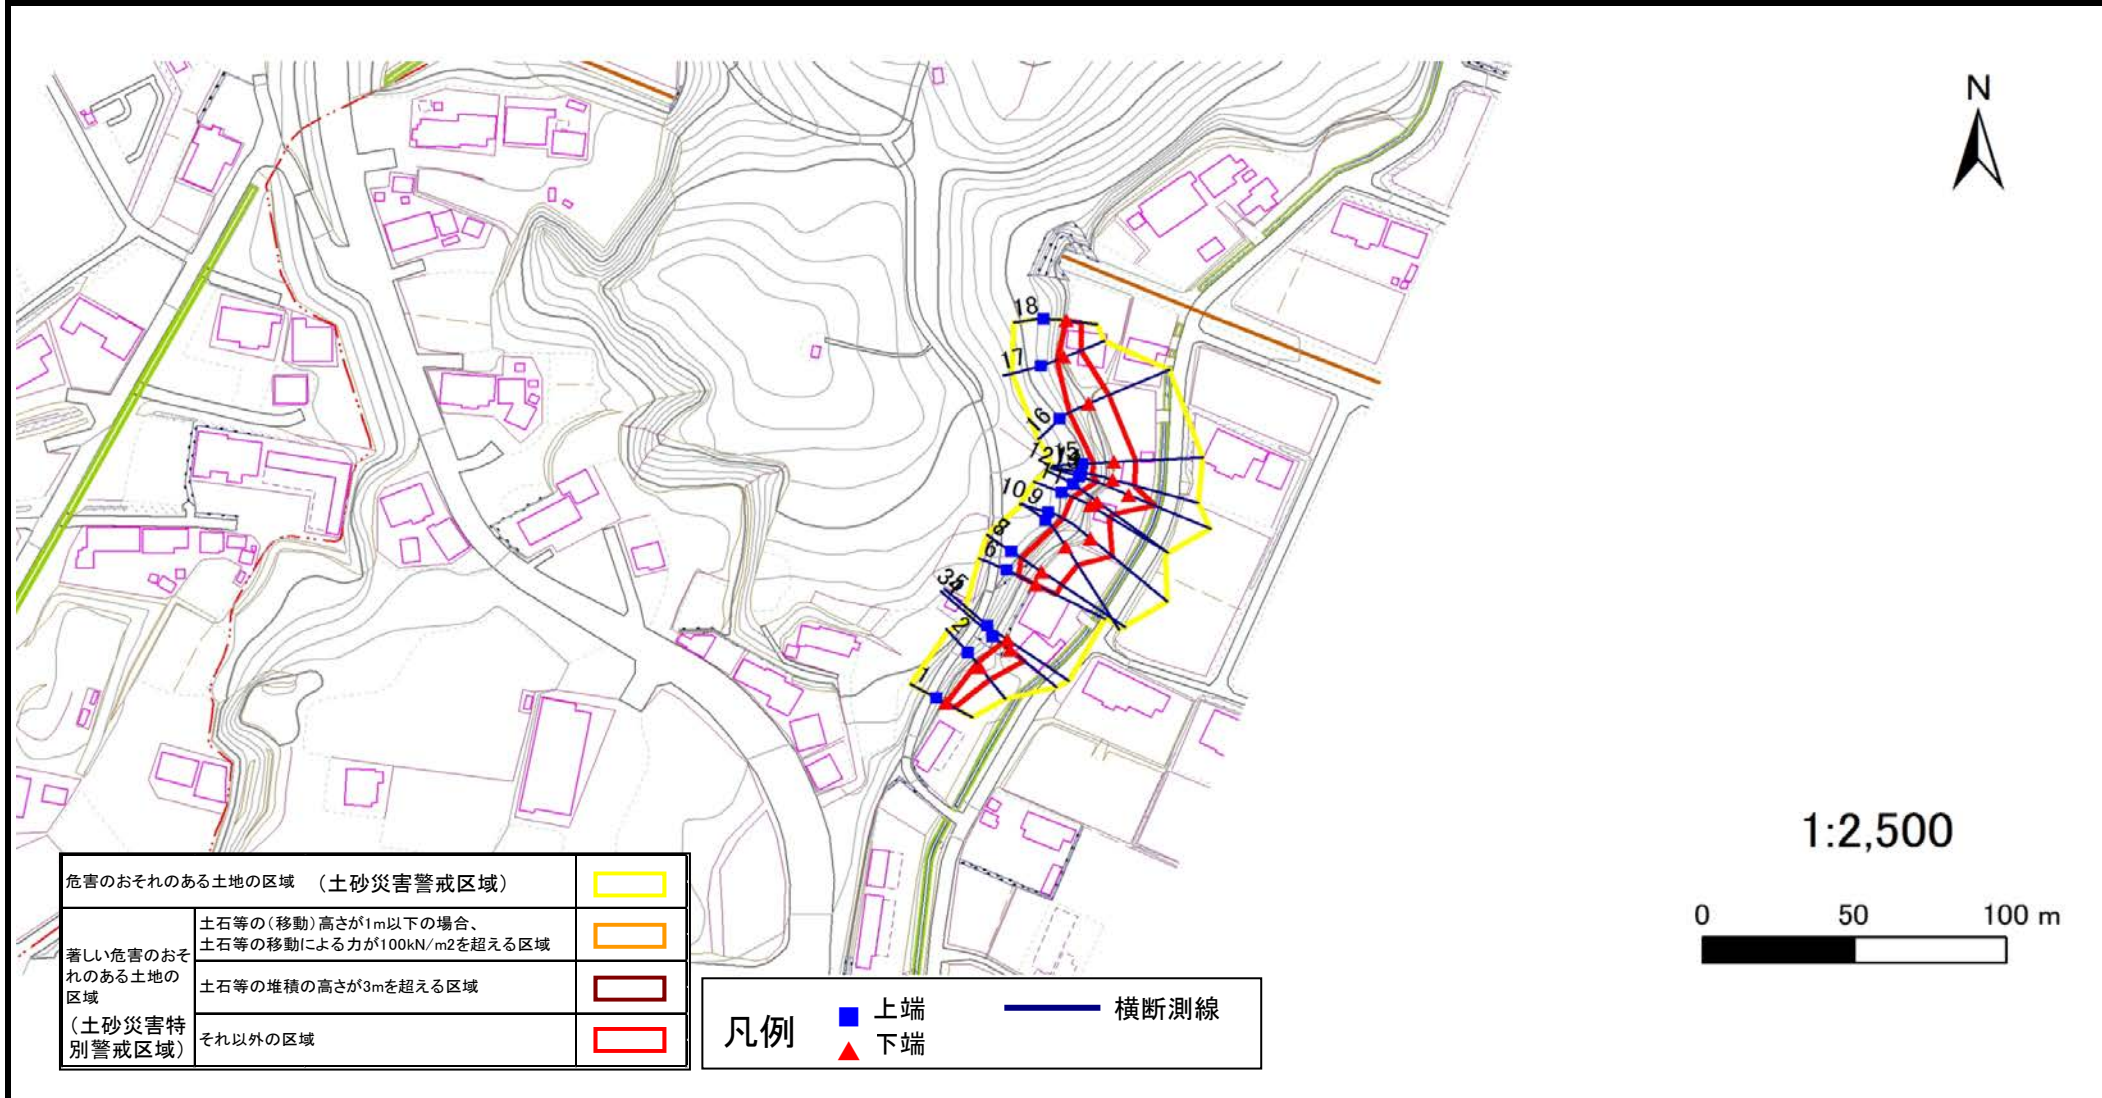

土砂災害警戒区域等の指定の告示に係る図書(その3)

建築物に作用すると想定される衝撃に関する事項

告示番号	宮城県告示第118号
告示年月日	平成31年2月19日

急傾斜地の位置	箇所番号	I-自-0854(1311000854)	箇所名	天王山の3	所在地	石巻市前谷地字天王山
---------	------	----------------------	-----	-------	-----	------------

横断側線の区間	土石等の移動により建築物の地上部に作用すると想定される力				土石等の堆積により建築物の地上部に作用すると想定される力				横断側線の区間	土石等の移動により建築物の地上部に作用すると想定される力				土石等の堆積により建築物の地上部に作用すると想定される力			
	土石等の(移動)高さが1m以下の場合、土石等の移動による力が100kN/m ² を超える区域		それ以外の区域		土石等の堆積の高さが3mを超える区域		それ以外の区域			土石等の(移動)高さが1m以下の場合、土石等の移動による力が100kN/m ² を超える区域		それ以外の区域		土石等の堆積の高さが3mを超える区域		それ以外の区域	
	力の大きさのうち最大のもの (Kn/m ²)	土石等の高さ (m)	力の大きさのうち最大のもの (Kn/m ²)	土石等の高さ (m)	力の大きさのうち最大のもの (Kn/m ²)	土石等の高さ (m)	力の大きさのうち最大のもの (Kn/m ²)	土石等の高さ (m)		力の大きさのうち最大のもの (Kn/m ²)	土石等の高さ (m)	力の大きさのうち最大のもの (Kn/m ²)	土石等の高さ (m)	力の大きさのうち最大のもの (Kn/m ²)	土石等の高さ (m)	力の大きさのうち最大のもの (Kn/m ²)	土石等の高さ (m)
1 ~ 2	-	-	66.7	1.0	-	-	11.5	2.3	~								
2 ~ 3	-	-	73.1	1.0	-	-	14.1	2.8	~								
4 ~ 5	-	-	-	-	-	-	-	-	~								
5 ~ 6	-	-	-	-	-	-	-	-	~								
6 ~ 7	-	-	99.1	1.0	-	-	11.1	2.2	~								
8 ~ 9	-	-	99.1	1.0	-	-	15.2	3.0	~								
9 ~ 10	-	-	100.0	1.0	-	-	15.2	3.0	~								
10 ~ 11	-	-	100.0	1.0	-	-	14.2	2.9	~								
11 ~ 12	-	-	90.6	1.0	-	-	14.5	2.9	~								
12 ~ 13	-	-	100.0	1.0	-	-	14.5	2.9	~								
13 ~ 14	-	-	100.0	1.0	-	-	14.1	2.8	~								
14 ~ 15	-	-	92.8	1.0	-	-	14.3	2.9	~								
15 ~ 16	-	-	93.7	1.0	-	-	14.3	2.9	~								
16 ~ 17	-	-	93.7	1.0	-	-	14.0	2.8	~								
17 ~ 18	-	-	75.6	1.0	-	-	9.4	1.9	~								
~									~								
~									~								
