


土砂災害警戒区域等の指定の告示に係る図書(その1)

告示番号	宮城県告示第610号
告示年月日	令和2年7月17日

自然現象の種類	急傾斜地の崩壊
箇所番号	I-自-1040
箇所名	網地
所在地	石巻市網地浜字網地
調査機関	宮城県東部土木事務所



位置図(S=1:200,000)

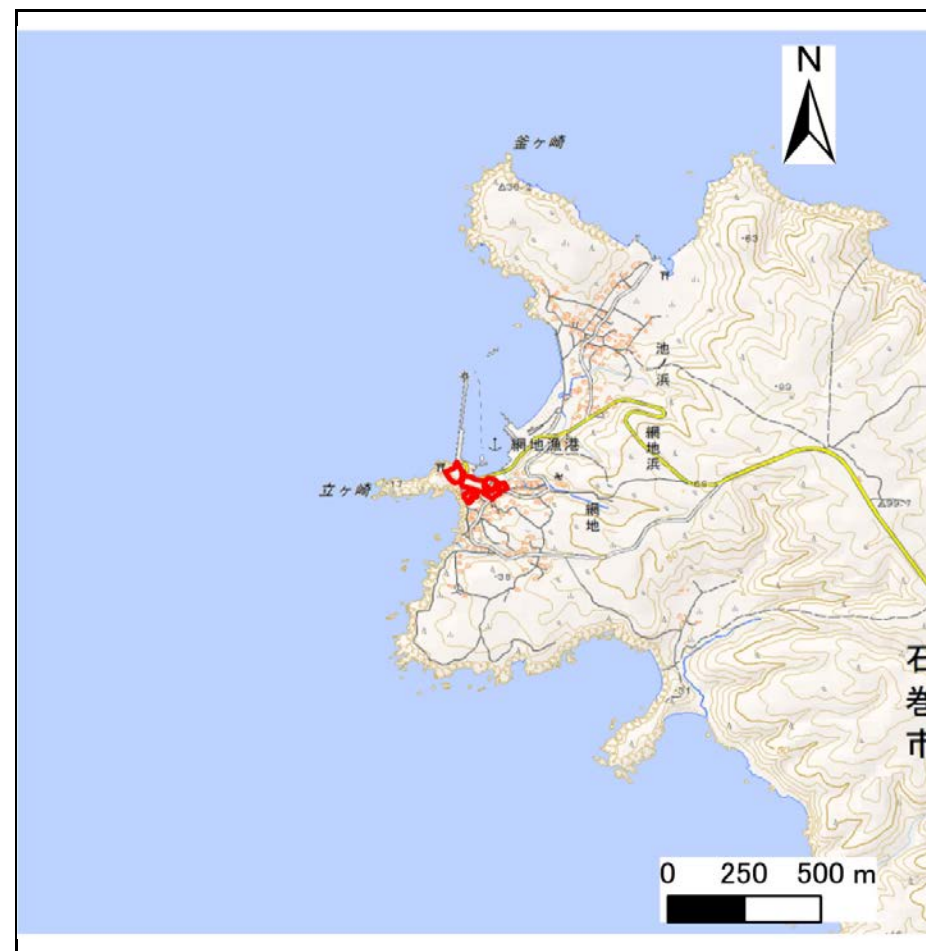

位置図(S=1:25,000)

宮城県

「この地図は、国土地理院長の承認を得て、同院発行の電子地形図(タイル)を複製したものである。(承認番号 令元情複、第459号)」


土砂災害警戒区域等の指定の告示に係る図書(その2)

告示番号	宮城県告示第610号
告示年月日	令和2年7月17日

危害のおそれのある土地、著しい危害のおそれのある土地の設定図

調査年度	平成30年度
------	--------

急傾斜地の位置	箇所番号	I-自-1040	箇所名	網地	所在地	石巻市網地浜字網地
---------	------	----------	-----	----	-----	-----------

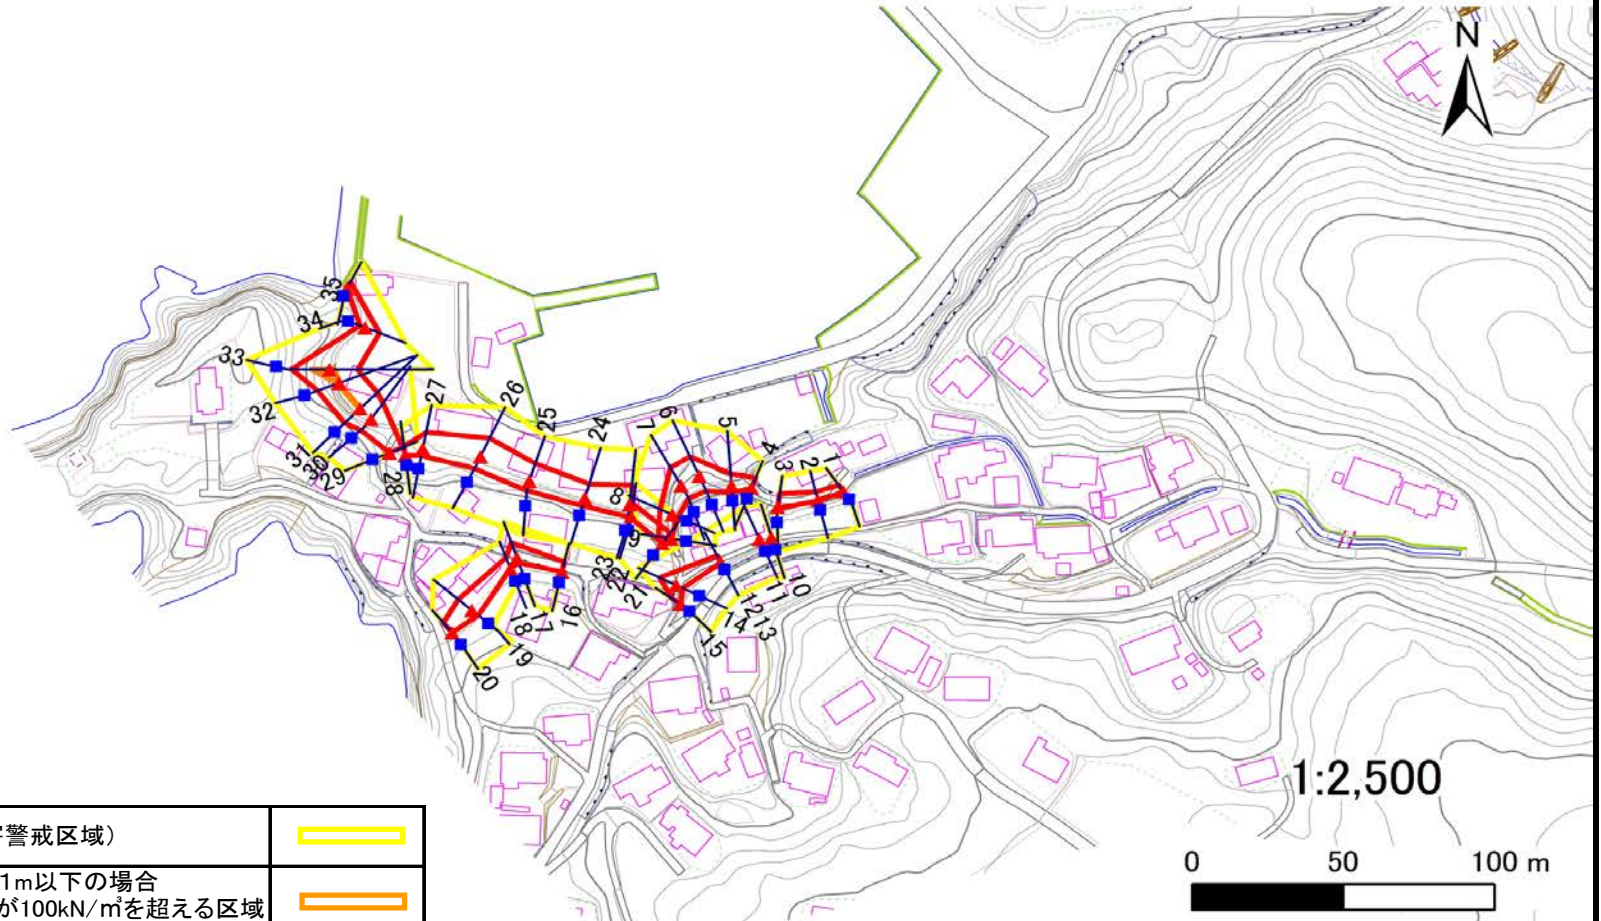

危害のおそれのある土地の区域(土砂災害警戒区域)		
著しい危害のおそれのある土地の区域(土砂災害特別警戒区域)	土石等の(移動)高さが1m以下の場合	
	土石等の移動による力が100kN/m ² を超える区域	
	土石等の堆積の高さが3mを越える区域	
それ以外の区域		

凡例		上端		横断測線
		下端		

土砂災害警戒区域等の指定の告示に係る図書(その3)

告示番号	宮城県告示第610号
告示年月日	令和2年7月17日

建築物に作用すると想定される衝撃に関する事項

急 傾 斜 地 の 位 置		箇所番号		I-自-1040		箇所名		網地		所在地		石巻市網地浜字網地					
横断測線の区間	土石等の移動により建築物の地上部に作用すると想定される力				土石等の堆積により建築物の地上部に作用すると想定される力				横断測線の区間	土石等の移動により建築物の地上部に作用すると想定される力				土石等の堆積により建築物の地上部に作用すると想定される力			
	土石等の(移動)高さが1m以下の場合、土石等の移動による力が100kN/m ² を超える区域		それ以外の区域		土石等の堆積の高さが3mを超える区域		それ以外の区域			土石等の(移動)高さが1m以下の場合、土石等の移動による力が100kN/m ² を超える区域		それ以外の区域		土石等の堆積の高さが3mを超える区域		それ以外の区域	
	力の大きさのうち最大のもの (kN/m ²)	土石等の高さ (m)	力の大きさのうち最大のもの (kN/m ²)	土石等の高さ (m)	力の大きさのうち最大のもの (kN/m ²)	土石等の高さ (m)	力の大きさのうち最大のもの (kN/m ²)	土石等の高さ (m)		力の大きさのうち最大のもの (kN/m ²)	土石等の高さ (m)	力の大きさのうち最大のもの (kN/m ²)	土石等の高さ (m)	力の大きさのうち最大のもの (kN/m ²)	土石等の高さ (m)	力の大きさのうち最大のもの (kN/m ²)	土石等の高さ (m)
1 ~ 2	-	-	38.64	1.00	-	-	11.74	2.32	22 ~ 23	-	-	85.27	1.00	-	-	10.38	2.05
2 ~ 3	-	-	57.72	1.00	-	-	11.63	2.30	23 ~ 24	-	-	85.27	1.00	-	-	11.41	2.26
~									24 ~ 25	-	-	81.09	1.00	-	-	11.41	2.26
4 ~ 5	-	-	51.20	1.00	-	-	12.38	2.45	25 ~ 26	-	-	88.96	1.00	-	-	9.56	1.89
5 ~ 6	-	-	94.47	1.00	-	-	12.38	2.45	26 ~ 27	-	-	88.96	1.00	-	-	10.04	1.99
6 ~ 7	-	-	94.47	1.00	-	-	12.40	2.45	27 ~ 28	-	-	72.14	1.00	-	-	11.44	2.26
7 ~ 8	-	-	91.25	1.00	-	-	12.40	2.45	~								
8 ~ 9	-	-	55.30	1.00	-	-	11.55	2.29	29 ~ 30	-	-	86.27	1.00	-	-	13.43	2.66
~									30 ~ 31	-	-	100.00	1.00	-	-	13.43	2.66
10 ~ 11	-	-	-	-	-	-	-	-	31 ~ 32	103.46	1.00	100.00	1.00	-	-	12.97	2.57
11 ~ 12	-	-	-	-	-	-	-	-	32 ~ 33	125.01	1.00	100.00	1.00	-	-	13.05	2.58
12 ~ 13									33 ~ 34	-	-	100.00	1.00	-	-	13.05	2.58
13 ~ 14	-	-	75.18	1.00	-	-	12.71	2.51	34 ~ 35	-	-	64.48	1.00	-	-	12.25	2.42
14 ~ 15	-	-	75.18	1.00	-	-	10.82	2.14									
~																	
16 ~ 17	-	-	71.33	1.00	-	-	10.93	2.16									
17 ~ 18	-	-	71.33	1.00	-	-	10.10	2.00									
18 ~ 19	-	-	73.17	1.00	-	-	10.30	2.04									
19 ~ 20	-	-	73.17	1.00	-	-	10.30	2.04									
~																	
21 ~ 22	-	-	55.33	1.00	-	-	10.38	2.05									