

土砂災害警戒区域等の指定の告示に係る図書(その1)

| | |
|-------|-----------|
| 告示番号 | 宮城県告示第27号 |
| 告示年月日 | 令和3年1月12日 |

| | |
|---------|------------------|
| 自然現象の種類 | 急傾斜地の崩壊 |
| 箇所番号 | I-自-0966 |
| 箇所名 | 小指 |
| 所在地 | 石巻市北上町十三浜字小指、字浪田 |
| 調査機関 | 宮城県東部土木事務所 |



位置図(S=1:200,000)



位置図(S=1:25,000)

宮城県

「この地図は、国土地理院長の承認を得て、同院発行の電子地形図25000及び電子地形図20万を複製したものである。(承認番号 平 情複、第 号)」


土砂災害警戒区域等の指定の告示に係る図書(その2)

| | |
|-------|-----------|
| 告示番号 | 宮城県告示第27号 |
| 告示年月日 | 令和3年1月12日 |

危害のおそれのある土地、著しい危害のおそれのある土地の設定図

| | |
|------|--------|
| 調査年度 | 平成31年度 |
|------|--------|

| | | | | | | |
|---------|------|----------|-----|----|-----|------------------|
| 急傾斜地の位置 | 箇所番号 | I-自-0966 | 箇所名 | 小指 | 所在地 | 石巻市北上町十三浜字小指、字浪田 |
|---------|------|----------|-----|----|-----|------------------|

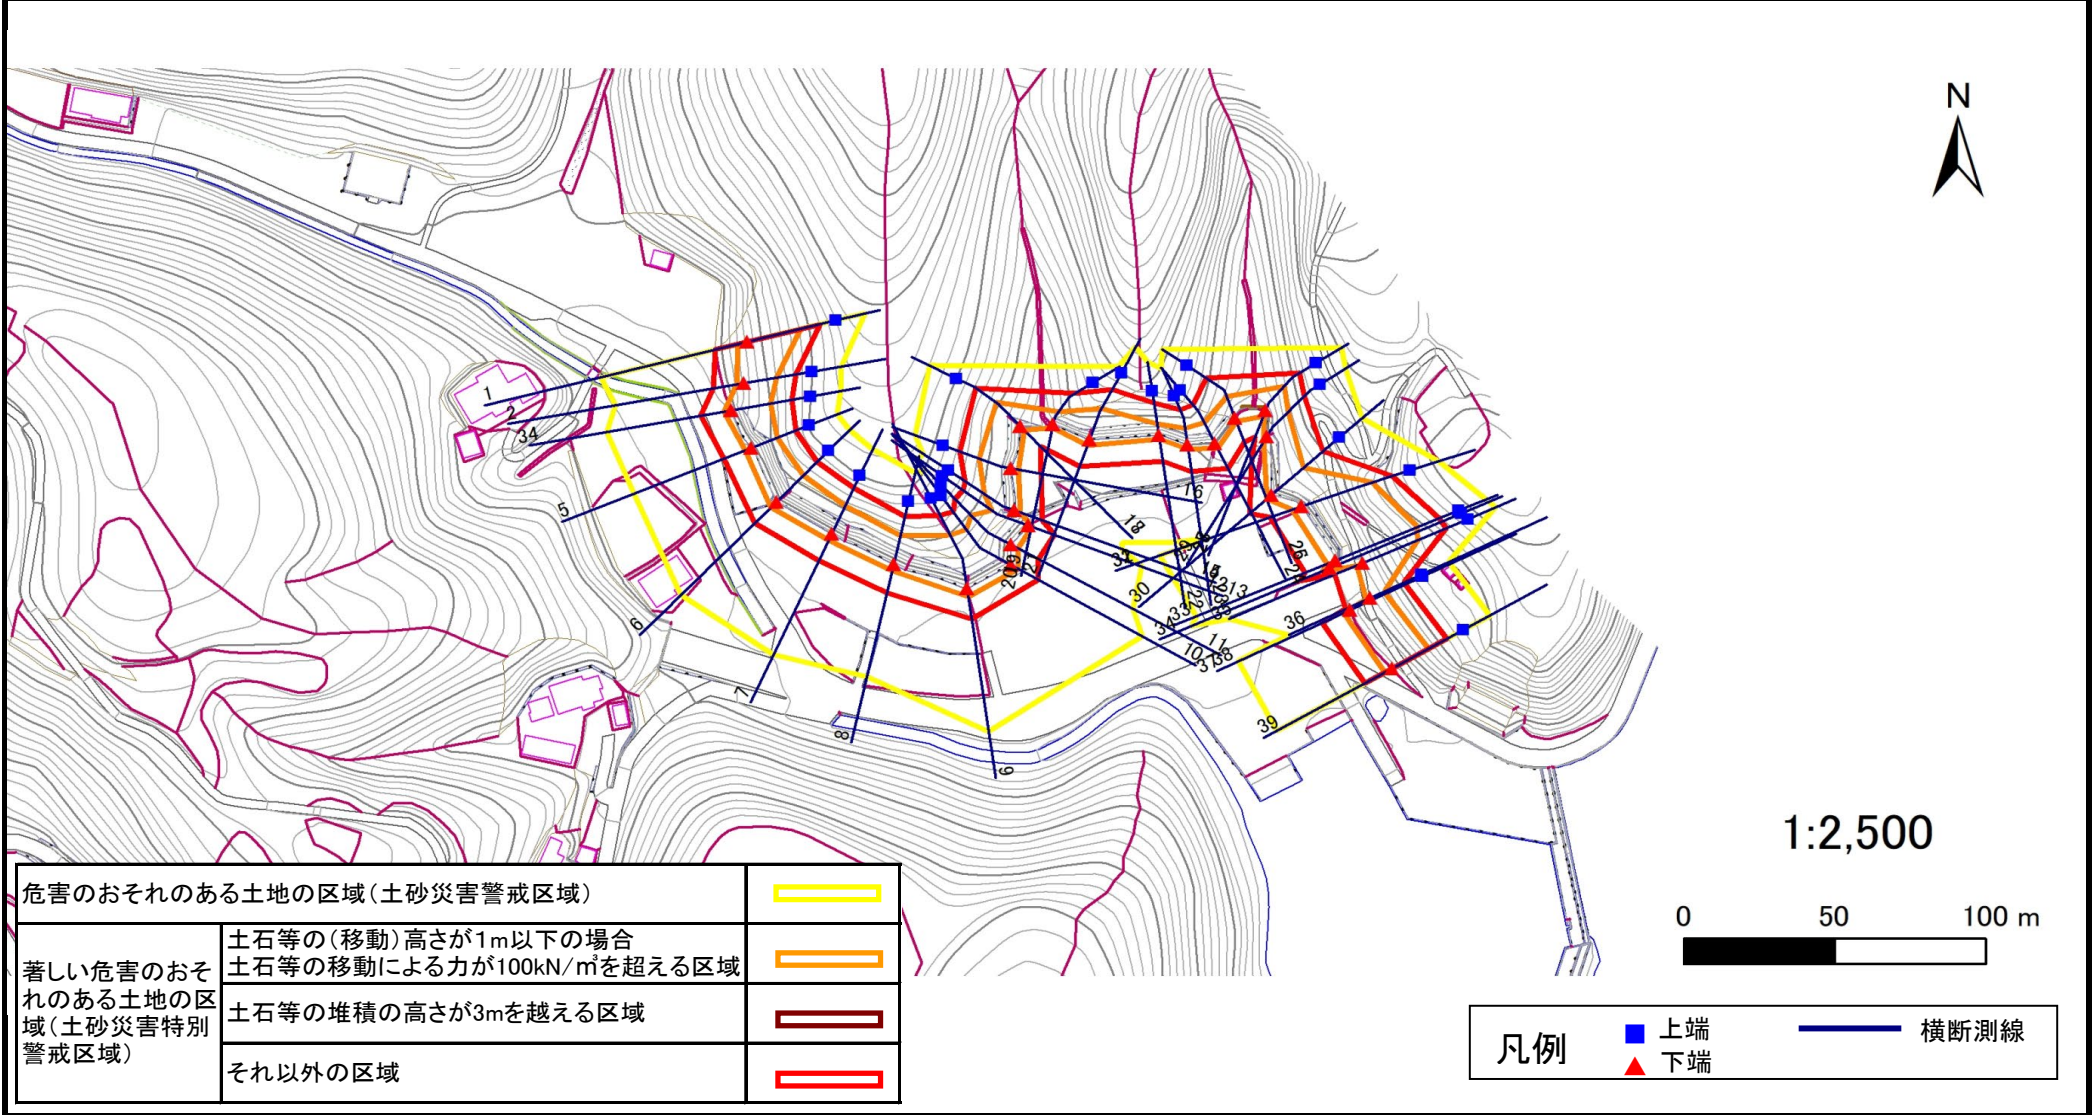

土砂災害警戒区域等の指定の告示に係る図書(その3)

| | |
|-------|-----------|
| 告示番号 | 宮城県告示第27号 |
| 告示年月日 | 令和3年1月12日 |

建築物に作用すると想定される衝撃に関する事項

| 急 傾 斜 地 の 位 置 | | 箇所番号 | | I-自-0966 | | 箇所名 | | 小指 | | 所在地 | | 石巻市北上町十三浜字小指、字浪田 | | | | | |
|---------------|---|-----------|-----------------------------------|-----------|-----------------------------------|-----------|-----------------------------------|-----------|---------|---|-----------|-----------------------------------|-----------|-----------------------------------|-----------|-----------------------------------|-----------|
| 横断測線の区間 | 土石等の移動により建築物の地上部に作用すると想定される力 | | | | 土石等の堆積により建築物の地上部に作用すると想定される力 | | | | 横断測線の区間 | 土石等の移動により建築物の地上部に作用すると想定される力 | | | | 土石等の堆積により建築物の地上部に作用すると想定される力 | | | |
| | 土石等の(移動)高さが1m以下の場合、土石等の移動による力が100kN/m ² を超える区域 | | それ以外の区域 | | 土石等の堆積の高さが3mを超える区域 | | それ以外の区域 | | | 土石等の(移動)高さが1m以下の場合、土石等の移動による力が100kN/m ² を超える区域 | | それ以外の区域 | | 土石等の堆積の高さが3mを超える区域 | | それ以外の区域 | |
| | 力の大きさのうち最大のもの(kN/m ²) | 土石等の高さ(m) | 力の大きさのうち最大のもの(kN/m ²) | 土石等の高さ(m) | 力の大きさのうち最大のもの(kN/m ²) | 土石等の高さ(m) | 力の大きさのうち最大のもの(kN/m ²) | 土石等の高さ(m) | | 力の大きさのうち最大のもの(kN/m ²) | 土石等の高さ(m) | 力の大きさのうち最大のもの(kN/m ²) | 土石等の高さ(m) | 力の大きさのうち最大のもの(kN/m ²) | 土石等の高さ(m) | 力の大きさのうち最大のもの(kN/m ²) | 土石等の高さ(m) |
| 1 ~ 2 | 150.54 | 1.00 | 100.00 | 1.00 | - | - | 15.16 | 3.00 | 22 ~ 23 | 124.24 | 1.00 | 100.00 | 1.00 | - | - | 13.30 | 2.63 |
| 2 ~ 3 | 138.66 | 1.00 | 100.00 | 1.00 | - | - | 14.92 | 2.95 | 23 ~ 24 | 126.64 | 1.00 | 100.00 | 1.00 | - | - | 12.02 | 2.38 |
| 3 ~ 4 | - | - | - | - | - | - | - | - | 24 ~ 25 | 126.64 | 1.00 | 100.00 | 1.00 | - | - | 11.05 | 2.19 |
| 4 ~ 5 | 138.27 | 1.00 | 100.00 | 1.00 | - | - | 11.17 | 2.21 | 25 ~ 26 | - | - | - | - | - | - | - | - |
| 5 ~ 6 | 141.80 | 1.00 | 100.00 | 1.00 | - | - | 11.95 | 2.36 | 26 ~ 27 | 132.80 | 1.00 | 100.00 | 1.00 | - | - | 11.90 | 2.35 |
| 6 ~ 7 | 141.80 | 1.00 | 100.00 | 1.00 | - | - | 13.38 | 2.65 | 27 ~ 28 | - | - | - | - | - | - | - | - |
| 7 ~ 8 | 138.34 | 1.00 | 100.00 | 1.00 | - | - | 13.38 | 2.65 | 28 ~ 29 | 132.80 | 1.00 | 100.00 | 1.00 | - | - | 11.90 | 2.35 |
| 8 ~ 9 | 143.71 | 1.00 | 100.00 | 1.00 | - | - | 11.81 | 2.34 | 29 ~ 30 | 132.27 | 1.00 | 100.00 | 1.00 | - | - | 11.62 | 2.30 |
| 9 ~ 10 | 143.73 | 1.00 | 100.00 | 1.00 | - | - | 11.62 | 2.30 | 30 ~ 31 | 152.47 | 1.00 | 100.00 | 1.00 | - | - | 15.16 | 3.00 |
| 10 ~ 11 | 143.73 | 1.00 | 100.00 | 1.00 | - | - | 11.62 | 2.30 | 31 ~ 32 | - | - | - | - | - | - | - | - |
| 11 ~ 12 | 140.28 | 1.00 | 100.00 | 1.00 | - | - | 11.59 | 2.29 | 32 ~ 33 | 152.47 | 1.00 | 100.00 | 1.00 | - | - | 13.82 | 2.73 |
| 12 ~ 13 | - | - | - | - | - | - | - | - | 33 ~ 34 | 150.00 | 1.00 | 100.00 | 1.00 | - | - | 13.34 | 2.64 |
| 13 ~ 14 | 132.00 | 1.00 | 100.00 | 1.00 | - | - | 12.29 | 2.43 | 34 ~ 35 | 145.10 | 1.00 | 100.00 | 1.00 | - | - | 11.21 | 2.22 |
| 14 ~ 15 | - | - | - | - | - | - | - | - | 35 ~ 36 | 132.69 | 1.00 | 100.00 | 1.00 | - | - | 10.91 | 2.16 |
| 15 ~ 16 | 136.78 | 1.00 | 100.00 | 1.00 | - | - | 11.49 | 2.27 | 36 ~ 37 | 137.06 | 1.00 | 100.00 | 1.00 | - | - | 8.83 | 1.75 |
| 16 ~ 17 | 136.78 | 1.00 | 100.00 | 1.00 | - | - | 11.49 | 2.27 | 37 ~ 38 | - | - | - | - | - | - | - | - |
| 17 ~ 18 | - | - | - | - | - | - | - | - | 38 ~ 39 | 140.75 | 1.00 | 100.00 | 1.00 | - | - | 13.93 | 2.76 |
| 18 ~ 19 | 129.20 | 1.00 | 100.00 | 1.00 | - | - | 11.32 | 2.24 | | | | | | | | | |
| 19 ~ 20 | - | - | - | - | - | - | - | - | | | | | | | | | |
| 20 ~ 21 | 133.71 | 1.00 | 100.00 | 1.00 | - | - | 11.02 | 2.18 | | | | | | | | | |
| 21 ~ 22 | 133.71 | 1.00 | 100.00 | 1.00 | - | - | 13.30 | 2.63 | | | | | | | | | |