

土砂災害警戒区域等の指定の告示に係る図書(その1)

告示番号	宮城県告示第27号
告示年月日	令和3年1月12日

自然現象の種類	急傾斜地の崩壊
箇所番号	I-自-0968
箇所名	大指の2
所在地	石巻市北上町十三浜字大指、字山居
調査機関	宮城県東部土木事務所



位置図(S=1:200,000)



位置図(S=1:25,000)

宮城県

「この地図は、国土地理院長の承認を得て、同院発行の電子地形図25000及び電子地形図20万を複製したものである。(承認番号 平 情複、第 号)」


土砂災害警戒区域等の指定の告示に係る図書(その2)

告示番号	宮城県告示第27号
告示年月日	令和3年1月12日

危害のおそれのある土地、著しい危害のおそれのある土地の設定図

調査年度	平成31年度
------	--------

急傾斜地の位置	箇所番号	I-自-0968	箇所名	大指の2	所在地	石巻市北上町十三浜字大指、字山居
---------	------	----------	-----	------	-----	------------------

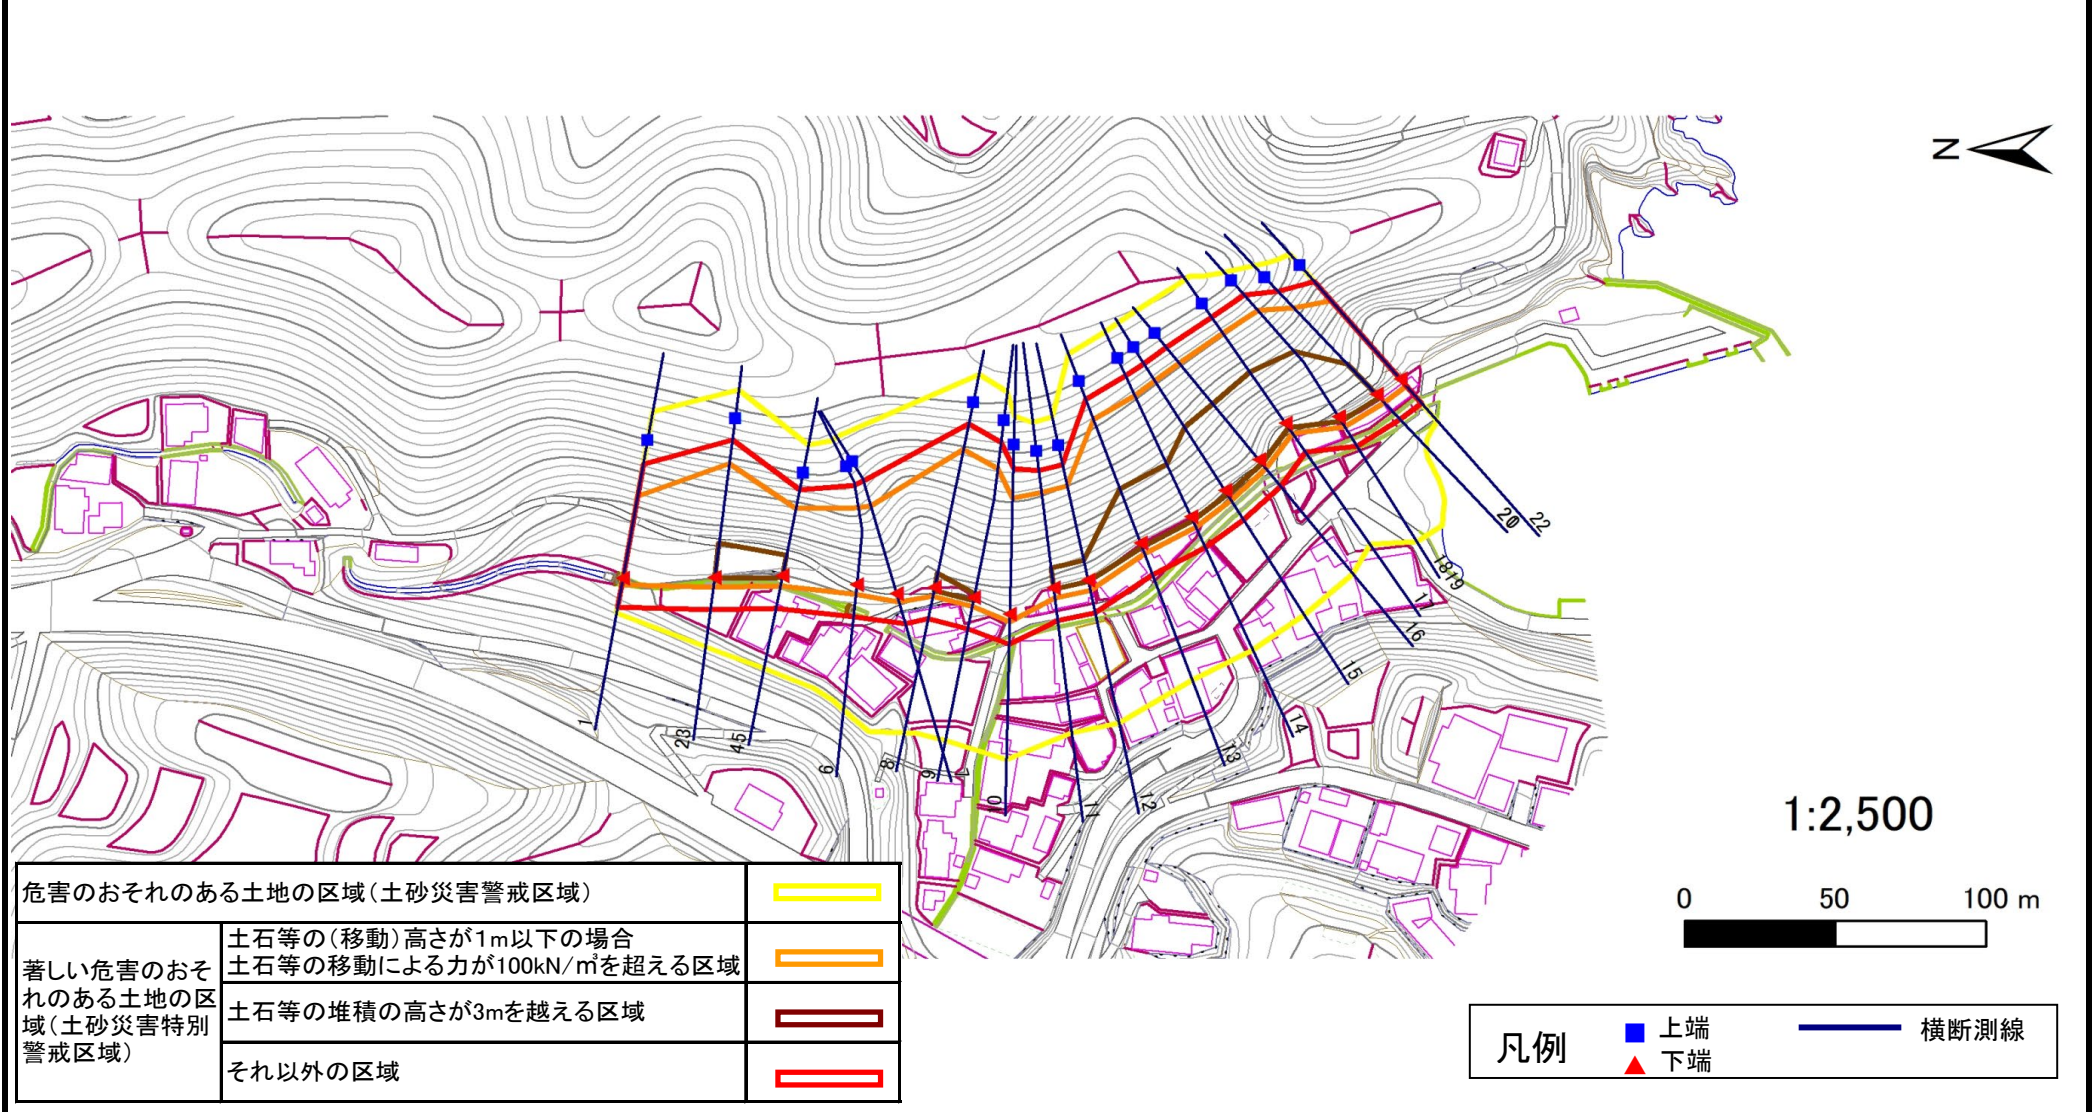

土砂災害警戒区域等の指定の告示に係る図書(その3)

告示番号	宮城県告示第27号
告示年月日	令和3年1月12日

建築物に作用すると想定される衝撃に関する事項

急 傾 斜 地 の 位 置		箇所番号		I-自-0968		箇所名		大指の2		所在地		石巻市北上町十三浜字大指、宇山居					
横断測線の区間	土石等の移動により建築物の地上部に作用すると想定される力				土石等の堆積により建築物の地上部に作用すると想定される力				横断測線の区間	土石等の移動により建築物の地上部に作用すると想定される力				土石等の堆積により建築物の地上部に作用すると想定される力			
	土石等の(移動)高さが1m以下の場合、土石等の移動による力が100kN/m ² を超える区域		それ以外の区域		土石等の堆積の高さが3mを超える区域		それ以外の区域			土石等の(移動)高さが1m以下の場合、土石等の移動による力が100kN/m ² を超える区域		それ以外の区域		土石等の堆積の高さが3mを超える区域		それ以外の区域	
	力の大きさのうち最大のもの(kN/m ²)	土石等の高さ(m)	力の大きさのうち最大のもの(kN/m ²)	土石等の高さ(m)	力の大きさのうち最大のもの(kN/m ²)	土石等の高さ(m)	力の大きさのうち最大のもの(kN/m ²)	土石等の高さ(m)		力の大きさのうち最大のもの(kN/m ²)	土石等の高さ(m)	力の大きさのうち最大のもの(kN/m ²)	土石等の高さ(m)	力の大きさのうち最大のもの(kN/m ²)	土石等の高さ(m)	力の大きさのうち最大のもの(kN/m ²)	土石等の高さ(m)
1 ~ 2	150.64	1.00	100.00	1.00	-	-	15.16	3.00									
2 ~ 3	-	-	-	-	-	-	-	-									
3 ~ 4	155.52	1.00	100.00	1.00	16.80	3.32	15.16	3.00									
4 ~ 5	-	-	-	-	-	-	-	-									
5 ~ 6	155.52	1.00	100.00	1.00	-	-	15.16	3.00									
6 ~ 7	147.77	1.00	100.00	1.00	-	-	14.97	2.96									
7 ~ 8	148.17	1.00	100.00	1.00	-	-	15.16	3.00									
8 ~ 9	148.17	1.00	100.00	1.00	17.32	3.43	15.16	3.00									
9 ~ 10	146.74	1.00	100.00	1.00	-	-	15.16	3.00									
10 ~ 11	153.65	1.00	100.00	1.00	-	-	15.16	3.00									
11 ~ 12	153.65	1.00	100.00	1.00	15.69	3.10	15.16	3.00									
12 ~ 13	158.59	1.00	100.00	1.00	18.28	3.62	15.16	3.00									
13 ~ 14	158.59	1.00	100.00	1.00	18.28	3.62	15.16	3.00									
14 ~ 15	159.97	1.00	100.00	1.00	18.47	3.65	15.16	3.00									
15 ~ 16	161.70	1.00	100.00	1.00	18.79	3.72	15.16	3.00									
16 ~ 17	163.34	1.00	100.00	1.00	19.48	3.85	15.16	3.00									
17 ~ 18	163.34	1.00	100.00	1.00	19.48	3.85	15.16	3.00									
18 ~ 19	-	-	-	-	-	-	-	-									
19 ~ 20	160.11	1.00	100.00	1.00	18.46	3.65	15.16	3.00									
20 ~ 21	-	-	-	-	-	-	-	-									
21 ~ 22	155.56	1.00	100.00	1.00	-	-	15.16	3.00									